

**Załącznik nr 2 do uchwały nr VII/59/  
/2011 Rady Gminy Czernica z dnia  
30 maja 2011 r.**

**ROZSTRZYGNIĘCIE W SPRAWIE UWAG WNIESIONYCH DO PROJEKTU  
zmiany miejscowego planu zagospodarowania przestrzennego  
wsi Krzyków, gmina Czernica**

Ze względu na brak uwag wniesionych do projektu zmiany planu podczas wyłożenia do publicznego wglądu, Rada Gminy Czernica nie dokonuje rozstrzygnięć wynikających z art. 20 ust. 1 ustawy z dnia 27 marca 2003 r. o planowaniu i zagospodarowaniu przestrzennym (Dz. U. Nr 80 z 2003 r., poz. 717 z późniejszymi zmianami).

**Załącznik nr 3 do uchwały nr VII/59/  
/2011 Rady Gminy Czernica z dnia  
30 maja 2011 r.**

**ROZSTRZYGNIĘCIE W SPRAWIE SPOSOBU REALIZACJI ZAPISANYCH W ZMIANIE MIEJSCOWEGO  
PLANU ZAGOSPODAROWANIA PRZESTRZENNEGO WSI KRZYKÓW, GMINA CZERNICA, INWESTYCJI  
Z ZAKRESU INFRASTRUKTURY TECHNICZNEJ, KTÓRE NALEŻĄ DO ZADAŃ WŁASNYCH GMINY,  
ORAZ ZASAD ICH FINANSOWANIA**

Zgodnie z ustaleniami planu zawartymi w treści uchwały nie przewiduje się finansowania inwestycji z zakresu infrastruktury technicznej należących do zadań własnych gminy.

**3081**

**UCHWAŁA NR VII/60/2011  
RADY GMINY CZERNICA**

z dnia 30 maja 2011 r.

**w sprawie zmiany miejscowego planu zagospodarowania przestrzennego we wsi Chrzęstawa Mała**

Na podstawie art. 18 ust. 2 pkt. 5 ustawy z dnia 8 marca 1990 r. o samorządzie gminnym (Dz. U. z 2001 r. Nr 142, poz. 1591 ze zmianami), art. 20 ust. 1 i art. 27 ustawy z dnia 27 marca 2003 roku o planowaniu i zagospodarowaniu przestrzennym (Dz. U. z 2003 roku Nr 80 poz. 717 ze zmianami) oraz w związku z uchwałą Rady Gminy Czernica nr XXXI/260/2009 z dnia 29 grudnia 2009 r. po stwierdzeniu zgodności ze studium uwarunkowań i kierunków zagospodarowania przestrzennego gminy Czernica, Rada Gminy Czernica uchwala, co następuje:

**§ 1. 1.** Zmienia się miejscowy plan zagospodarowania przestrzennego we wsi Chrzęstawa Mała, uchwalony uchwałą nr XXXIII/314/2002 r. przez Radę Gminy Czernica w dniu 30 września 2002 r.

opublikowany w dzienniku Urzędowym Województwa Dolnośląskiego z 6 listopada 2002 r., Nr 232, poz. 3237, w granicach określonych na załączniku graficznym do niniejszej uchwały.

2. Rysunek planu w skali 1 : 2000, stanowiący załącznik do niniejszej uchwały zastępuje w granicach na nim określonych odpowiednią część załącznika nr 1 do uchwały nr XXXIII/314/2002 Rady Gminy Czernica z dnia 30 września 2002 r.

3. Rozstrzygnięcie w sprawie uwag wniesionych do projektu zmiany planu stanowiące załącznik nr 2.

4. Rozstrzygnięcie w sprawie sposobu realizacji inwestycji z zakresu infrastruktury technicznej, które należą do zadań własnych gminy oraz zasad ich finansowania stanowiące załącznik nr 3.

§ 2. W uchwale nr XXXIII/314/2002 Rady Gminy Czernica z dnia 30 września 2002 r. wprowadza się następujące zmiany:

1. § 7 ust. 5 otrzymuje brzmienie: Teren oznaczony symbolem KDW6 przeznaczony na drogę wewnętrzną, niepubliczną o szerokości 8 m w liniach rozgraniczających.

2. § 7 ust. 6 otrzymuje brzmienie: Teren oznaczony symbolem KDW1 przeznaczony na drogę wewnętrzną, niepubliczną o szerokości 10 m w liniach rozgraniczających.

3. § 7 ust. 7 otrzymuje brzmienie: Tereny oznaczone symbolem KDW2, KDW17:

1) przeznaczony na drogę wewnętrzną, niepubliczną o szerokości 16,0 m w liniach rozgraniczających;

2) ustala się przekrój poprzeczny drogi począwszy od strony zachodniej: chodnik 2,0 m, jezdnia 6,0 m, zieleń izolacyjna 1,5 m, ścieżka rowerowa 2,0 m, przejście piesze 3,0 m, zieleń izolacyjna 1,5 m.

4. § 7 ust. 8 otrzymuje brzmienie: Teren oznaczony symbolem KDW3 przeznaczony na drogę wewnętrzną, niepubliczną o szerokości 10 m w liniach rozgraniczających.

5. § 7 ust. 9 otrzymuje brzmienie: Tereny oznaczone symbolem KDW9, KDW15 przeznaczony na drogę wewnętrzną, niepubliczną o szerokości 10 m w liniach rozgraniczających.

6. § 7 ust. 10 otrzymuje brzmienie: Tereny oznaczone symbolem KDW8, KDW13 przeznaczony na drogę wewnętrzną, niepubliczną o szerokości 10 m w liniach rozgraniczających, zakończony placem manewrowym zgodnie z rysunkiem planu.

7. § 7 ust. 11 otrzymuje brzmienie: Teren oznaczony symbolem KDW4:

1) przeznaczony na drogę wewnętrzną, niepubliczną o szerokości 20,0 m z rowem melioracyjnym w liniach rozgraniczających;

2) ustala się przekrój poprzeczny drogi począwszy od strony północnej: chodnik 2,0 m, jezdnia 6,0 m, zieleń izolacyjna 1,5 m, ścieżka rowerowa 2,0 m, przejście piesze 3,0 m, zieleń izolacyjna 1,5 m, rów melioracyjny 4,0.

8. § 7 ust. 12 otrzymuje brzmienie: Teren oznaczony symbolem KDW16 przeznaczony na drogę wewnętrzną, niepubliczną, o szerokości z rowem melioracyjnym od 10 m do 15 m w liniach rozgraniczających, zakończony placem manewrowym zgodnie z rysunkiem planu.

9. § 7 ust. 13 skreśla się.

10. § 7 ust. 14 otrzymuje brzmienie: Tereny oznaczone symbolem KDW22, KDW23, KDW24 przeznaczony na drogę wewnętrzną, niepubliczną o szerokości 6 m w liniach rozgraniczających.

11. § 7 ust. 15 otrzymuje brzmienie: Tereny oznaczony symbolem KDW20, KDW21 przeznaczony na drogę wewnętrzną, niepubliczną o szerokości 14 m z rowem melioracyjnym w liniach rozgraniczających, zakończony placem manewrowym, zgodnie z rysunkiem planu.

12. § 7 ust. 16 otrzymuje brzmienie: Teren oznaczony symbolem KDW18 przeznaczony na drogę wewnętrzną, niepubliczną, o szerokości 10 m w liniach rozgraniczających, zakończony placem manewrowym, zgodnie z rysunkiem planu.

13. § 7 ust. 17 otrzymuje brzmienie: Teren oznaczony symbolem KDW14 przeznaczony na drogę wewnętrzną, niepubliczną, o szerokości 6 m w liniach rozgraniczających.

14. § 7 ust. 18 otrzymuje brzmienie: Tereny oznaczone symbolem KDW7, KDW10, KDW11, KDW12 przeznaczony na drogę wewnętrzną, niepubliczną, o szerokości 6 m w liniach rozgraniczających.

15. § 7 ust. 19 otrzymuje brzmienie: Teren oznaczony symbolem KDW5 przeznaczony na drogę wewnętrzną, niepubliczną, o szerokości 10 m z rowem melioracyjnym w liniach rozgraniczających.

16. § 7 ust. 20 otrzymuje brzmienie: Tereny oznaczone symbolem:

1) KDW19 przeznaczony na drogę wewnętrzną, niepubliczną, o szerokości w 3 m w liniach rozgraniczających.


2) KDW25 przeznaczony na drogę wewnętrzną, niepubliczną, o szerokości od 4 m do 6 m w liniach rozgraniczających zgodnie z rysunkiem planu.

§ 3. Wykonanie uchwały powierza się Wójtowi Gminy Czernica.

§ 4. Uchwała wchodzi w życie po upływie 30 dni od dnia jej ogłoszenia w Dzienniku Urzędowym Województwa Dolnośląskiego.

Przewodniczący Rady Gminy:  
*Jarostaw Jagielski*

Załącznik nr 1 do uchwały nr VII/60/  
/2011 Rady Gminy Czernica z dnia  
30 maja 2011 r.

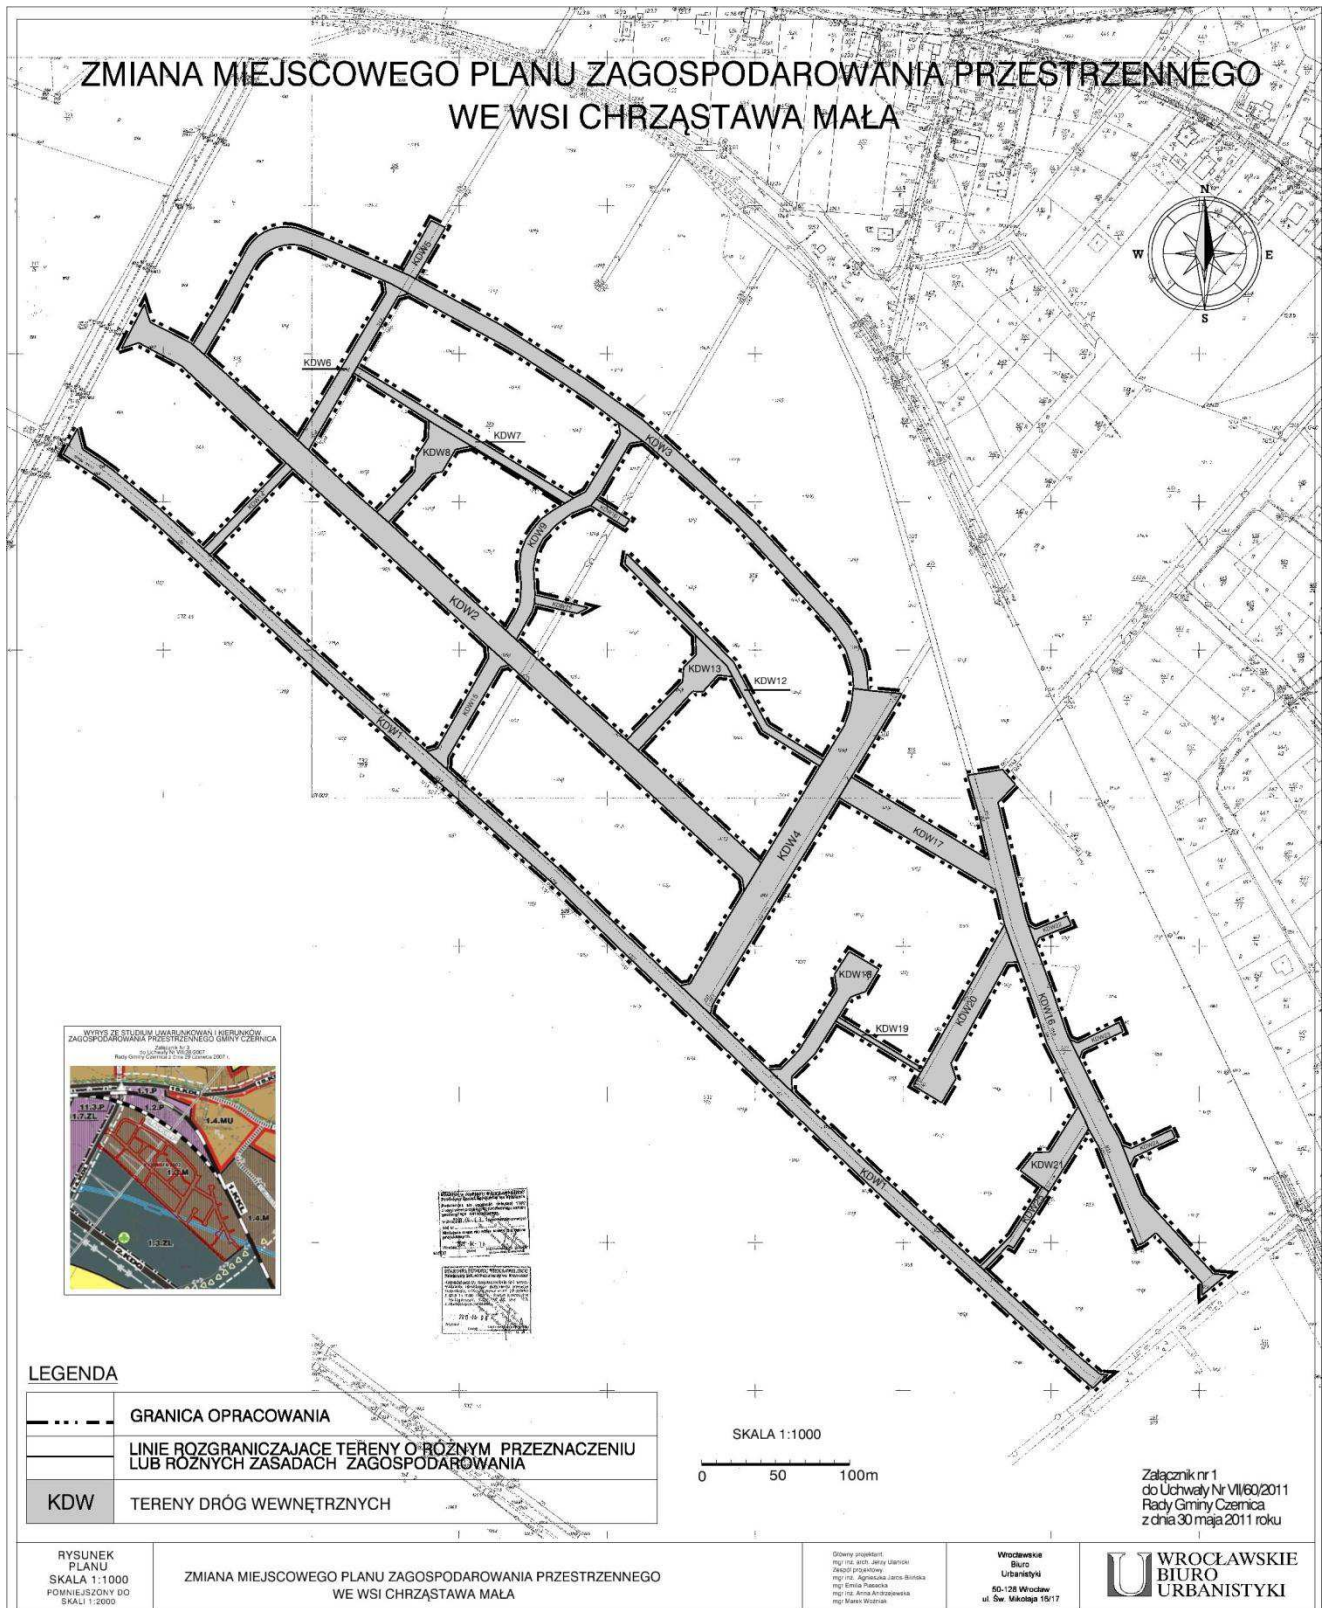

**Załącznik nr 2 do uchwały nr VII/60/  
/2011 Rady Gminy Czernica z dnia  
30 maja 2011 r.**

**ROZSTRZYGNIĘCIE W SPRAWIE UWAG WNIESIONYCH DO PROJEKTU  
zmiany miejscowego planu zagospodarowania przestrzennego  
wsi Chrzóstawa Mała, gmina Czernica**

Ze względu na brak uwag wniesionych do projektu zmiany planu podczas wyłożenia do publicznego wglądu, Rada Gminy Czernica nie dokonuje rozstrzygnięć wynikających z art. 20 ust. 1 ustawy z dnia 27 marca 2003 r. o planowaniu i zagospodarowaniu przestrzennym (Dz. U. Nr 80 z 2003 r., poz. 717 z późniejszymi zmianami).

**Załącznik nr 3 do uchwały nr VII/60/  
/2011 Rady Gminy Czernica z dnia  
30 maja 2011 r.**

**ROZSTRZYGNIĘCIE W SPRAWIE SPOSOBU REALIZACJI ZAPISANYCH W ZMIANIE MIEJSCOWEGO  
PLANU ZAGOSPODAROWANIA PRZESTRZENNEGO WSI CHRZÓSTAWA MAŁA, GMINA CZERNICA,  
INWESTYCJI Z ZAKRESU INFRASTRUKTURY TECHNICZNEJ, KTÓRE NALEŻĄ DO ZADAŃ WŁASNYCH  
GMINY, ORAZ ZASAD ICH FINANSOWANIA**

Zgodnie z ustaleniami planu zawartymi w treści uchwały nie przewiduje się finansowania inwestycji z zakresu infrastruktury technicznej należących do zadań własnych gminy.

**3082**

**UCHWAŁA NR VII/61/2011  
RADY GMINY CZERNICA**

z dnia 30 maja 2011 r.

**w sprawie zmiany miejscowego planu zagospodarowania przestrzennego we wsi Jeszkowice**

Na podstawie art. 18 ust. 2 pkt. 5 ustawy z dnia 8 marca 1990 r. o samorządzie gminnym (Dz. U. z 2001 r. Nr 142, poz. 1591 ze zmianami), art. 20 ust. 1 i art. 27 ustawy z dnia 27 marca 2003 roku o planowaniu i zagospodarowaniu przestrzennym (Dz. U. z 2003 roku Nr 80 poz. 717 ze zmianami) oraz w związku z uchwałą Rady Gminy Czernica nr XXXI/261/2009 z dnia 29 grudnia 2009 r. po stwierdzeniu zgodności ze studium uwarunkowań i kierunków zagospodarowania przestrzennego gminy Czernica, Rada Gminy Czernica uchwała, co następuje:

**§ 1.** 1. Zmienia się miejscowy plan zagospodarowania przestrzennego we wsi Jeszkowice, uchwalony uchwałą nr XXXIV/323/2002 przez Radę Gminy Czernica w dniu 11 października 2002 r. opublikowany w Dzienniku Urzędowym Województwa Dolnośląskiego z 22 stycznia 2003 r. Nr 5, poz. 123, w granicach określonych na załączniku graficznym do niniejszej uchwały.

2. Rysunek planu w skali 1 : 1000, stanowiący załącznik do niniejszej uchwały zastępuje w grani-

cach na nim określonych odpowiednią część załącznika nr 1 do uchwały nr XXXIV/323/2002 Rady Gminy Czernica z dnia 11 października 2002 r.

3. Rozstrzygnięcie w sprawie uwag wniesionych do projektu zmiany planu stanowiące załącznik nr 2.

4. Rozstrzygnięcie w sprawie sposobu realizacji inwestycji z zakresu infrastruktury technicznej, które należą do zadań własnych gminy oraz zasad ich finansowania stanowiące załącznik nr 3.

**§ 2.** W uchwale nr XXXIV/323/2002 Rady Gminy Czernica z dnia 11 października 2002r. wprowadza się następujące zmiany:

1. § 6 ust. 4 otrzymuje brzmienie: Teren oznaczony symbolem:

1) KD1 przeznaczą się na drogę publiczną o szerokości 10 m w liniach rozgraniczających;

2) KDW1 i KDW6:

a) przeznaczą się na drogę wewnętrzną, niepubliczną o szerokości 10 m w liniach rozgraniczających,