



DZIENNIK URZĘDOWY

WOJEWÓDZTWA WARMIŃSKO-MAZURSKIEGO

Olsztyn, dnia 2 marca 2012 r.

Poz. 916

UCHWAŁA NR XV/116/11 RADY MIEJSKIEJ W ZALEWIE

z dnia 26 października 2011 r.

w sprawie: uchwalenia miejscowego planu zagospodarowania przestrzennego gminy Zalewo w obrębie geodezyjnym Urowo.

Na podstawie art. 18 ust. 2 pkt 5 ustawy z dnia 8 marca 1990 r. o samorządzie gminnym (Dz. U. z 2001 r. Nr 142, poz. 1591, z 2002 r. Nr 23, poz. 220, Nr 62, poz. 558, Nr 113, poz. 984, Nr 153, poz. 1271, Nr 214, poz. 1806, z 2003 r. Nr 80, poz. 717, Nr 162, poz. 1568, z 2004 r. Nr 102, poz. 1055, Nr 116, poz. 1203, Nr 167, poz. 1759, z 2005 r. Nr 172, poz. 1441, Nr 175, poz. 1457, z 2006 r. Nr 17, poz. 128, Nr 181, poz. 1337, z 2007 r. Nr 48, poz. 327, Nr 138, poz. 974, Nr 173, poz. 1218, z 2008 r. Nr 180, poz. 1111, Nr 223, poz. 1458, z 2009 r. Nr 52, poz. 420, Nr 157, poz. 1241, z 2010 r. Nr 28, poz. 142 i 146, Nr 40, poz. 230, Nr 106, poz. 675, z 2011 r. Nr 21, poz. 113, Nr 117, poz. 679 i Nr 134, poz. 777) i art. 20 ust. 1 ustawy z dnia 27 marca 2003 r. o planowaniu i zagospodarowaniu przestrzennym (Dz. U. z 2003 r. Nr 80, poz. 717, z 2004 r. Nr 6, poz. 41, Nr 141, poz. 1492, z 2005 r. Nr 113, poz. 954, Nr 130, poz. 1087, z 2006 r. Nr 45, poz. 319, Nr 225, poz. 1635, z 2008 r. Nr 123, poz. 803, Nr 199, poz. 1227, Nr 201, poz. 1237, Nr 220, poz. 1413, z 2010 r. Nr 24, poz. 124, Nr 75, poz. 474, Nr 106, poz. 675, Nr 119, poz. 804, Nr 130, poz. 871, Nr 149, poz. 996, Nr 155, poz. 1043, z 2011 r. Nr 32, poz. 159 oraz Nr 153, poz. 901) Rada Miejska w Zalewie, po stwierdzeniu zgodności planu z ustaleniami studium uwarunkowań i kierunków zagospodarowania przestrzennego gminy Zalewo, uchwalonego uchwałą Nr VII/48/11 Rady Miejskiej w Zalewie z dnia 23 marca 2011 r. uchwała, co następuje:

§ 1. 1. Uchwała miejscowy plan zagospodarowania przestrzennego gminy Zalewo w obrębie geodezyjnym Urowo, zwany dalej „planem”.

2. Ustalenia planu stanowią treść niniejszej uchwały.

§ 2. 1. Granice planu określa uchwała Nr L/374/09 Rady Miejskiej w Zalewie z dnia 22 grudnia 2009 r. w sprawie przystąpienia do sporządzenia planu zagospodarowania przestrzennego gminy Zalewo w obrębie geodezyjnym Urowo.

2. Rysunek planu stanowi załącznik Nr 1 do uchwały.

3. Załącznik Nr 1 do uchwały, sporządzony na mapie sytuacyjno-wysokościowej w skali 1:1000, obowiązuje w następującym zakresie ustaleń planu:

- a) granic planu,
- b) linii rozgraniczających tereny o różnym przeznaczeniu i zasadach zagospodarowania,
- c) nieprzekraczalnych linii zabudowy,
- d) oznaczeń przeznaczenia terenów na cele: ML zabudowy rekreacji indywidualnej, KDW dróg wewnętrznych (ciągów pieszo-jezdných), KD – dróg gminnych.

4. Oznaczenie „linii podziału terenu na działki budowlane” stanowi treść informacyjną rysunku planu.

5. Rozstrzygnięcia wymagane przepisami art. 20 ust. 1 ustawy o planowaniu i zagospodarowaniu przestrzennym zawiera załącznik Nr 2 do uchwały.

§ 3. Ustalenia dotyczące przeznaczenia terenu.

1.

| Oznaczenie terenu | Przeznaczenie terenu |
|-------------------|--|
| 1ML, 2ML | zabudowa rekreacji indywidualnej |
| 1KDW | drogi wewnętrzne (ciągi pieszo-jezdne) |
| 1KD | droga gminna – poszerzenie drogi gminnej |

§ 4. Ustalenia dotyczące zasad ochrony i kształtowania ładu przestrzennego:

1. W granicach planu zasady ochrony i kształtowania ładu przestrzennego określone są ustaleniami:

- a) nieprzekraczalnych linii zabudowy,
- b) zasad kształtowania zabudowy.

2. W granicach planu nie ustala się lokalizacji inwestycji celu publicznego, o której mowa w przepisach art. 2 pkt 5 ustawy o planowaniu i zagospodarowaniu przestrzennym.

§ 5. Ustalenia dotyczące zasad ochrony środowiska, przyrody i krajobrazu kulturowego.

1. W granicach planu mają zastosowanie przepisy ustawy o ochronie przyrody wraz z rozporządzeniami wykonawczymi do w/w ustawy z tytułu położenia terenu w "Obszarze Chronionego Krajobrazu Kanału Elbląskiego".

2. Tereny oznaczone na rysunku planu symbolem ML są terenami przeznaczonymi na cele rekreacyjno-wypoczynkowe w rozumieniu przepisów odrębnych dotyczących ochrony przed hałasem.

§ 6. Ustalenia dotyczące parametrów i wskaźników kształtowania zabudowy:

1.

| Oznaczenie terenu | Parametry i wskaźniki kształtowania zabudowy |
|-------------------|--|
| 1ML, 2ML | 1. Zabudowę należy kształtować jako budynki wolnostojące do wysokości dwóch kondygnacji, z drugą kondygnacją jako poddaszem użytkowym. 2. Zadaszenia zabudowy należy kształtować w formie dachów dwuspadowych lub wielospadowych o kącie nachylenia połaci dachowych do płaszczyzny przekroju poziomego budynku w przedziale 30o-45o. 3. Ustala się możliwość lokalizacji budynku gospodarczo-garażowego o wysokości jednej kondygnacji. Zadaszenia należy kształtować jak w pkt 2. 4. Maksymalną powierzchnię zabudowy w stosunku do powierzchni działki ustala się w wielkości 25%. 5. Minimalny udział powierzchni biologicznie czynnej w stosunku do powierzchni działki ustala się w wielkości 50%. |

2. Nieustalone w planie warunki zabudowy i zagospodarowania terenu regulują (odpowiednio) właściwe przepisy budowlane.

§ 7. Ustalenia dotyczące zasad podziału nieruchomości na działki budowlane.

1. W granicach planu, w podziałach terenu na działki budowlane, ich wielkość, cechy geometryczne, dostęp do drogi publicznej oraz wyposażenie w urządzenia infrastruktury technicznej powinny spełniać wymogi realizacji obiektów budowlanych wynikające z przepisów odrębnych i ustaleń planu.

2. Minimalną powierzchnię dla działki budowlanej ustala się w wielkości 1000 m².

3. W granicach planu na w/w działkach budowlanych zezwala się na zabudowę w ilości jednego budynku rekreacji indywidualnej i jednego budynku gospodarczo-garażowego.

§ 8. Ustalenia dotyczące zasad budowy systemów komunikacji i infrastruktury technicznej.

1. Drogi i ciągi komunikacyjne.

| Oznaczenie terenu | Funkcja komunikacyjna | Klasa techniczna | Szerokość pasa drogowego w liniach rozgraniczających |
|-------------------|---------------------------------------|------------------|--|
| 1KDW | droga wewnętrzna (ciąg pieszo-jezdny) | ----- | 8 m |
| 1KD | droga gminna – poszerzenie drogi | ----- | ----- |

2. Dla terenu w granicach planu zewnętrzny układ komunikacyjny stanowi gminna droga publiczna.

3. W granicach planu:

- a) każda z działek budowlanych przeznaczonych pod zabudowę budynkami przeznaczonymi na pobyt ludzi powinna mieć zapewnioną możliwość przyłączenia uzbrojenia działki lub bezpośrednio budynku do zewnętrznych sieci: wodociągowej, kanalizacji sanitarnej i elektroenergetycznej,
- b) zaopatrzenie w ciepło każdej z działek budowlanych przeznaczonych na pobyt ludzi należy zapewnić z indywidualnych źródeł ciepła jako ekologiczne lub przez przyłączenie do sieci gazowej, o której mowa w punkcie 3 lit. f),
- c) zabrania się tymczasowego pobierania wody na cele bytowe z ujęć własnych,
- d) wody opadowe należy odprowadzić na teren nieutwardzony działek budowlanych (alternatywnie zezwala się na inne rozwiązania zgodne z warunkami określonymi przepisami prawa wodnego i budowlanego),
- e) w zakresie sieci i urządzeń infrastruktury telekomunikacyjnej mają zastosowanie przepisy ustawy z dnia 16 lipca 2004 r. Prawo telekomunikacyjne (Dz. U. z 2004 r. Nr 171, poz. 1800 z późn. zmianami) wraz z przepisami ustawy z dnia 7 maja 2010 r. o wspieraniu rozwoju usług i sieci telekomunikacyjnych (Dz. U. z 2010 r. Nr 106, poz. 675 z późn. zmianami) oraz właściwymi rozporządzeniami wykonawczymi do w/w ustaw,
- f) w przypadku budowy sieci gazowych należy wykonać je na warunkach operatora sieci gazowych określonych właściwymi przepisami. Dopuszcza się lokalizację w/w sieci na terenach przeznaczonych pod zabudowę oraz ciągi komunikacyjne.

4. Odprowadzenie ścieków z terenów w granicach planu następuje przez przyłączenie działek budowlanych do gminnej sieci kanalizacji sanitarnej i przesył ścieków do oczyszczalni. Do czasu realizacji gminnej sieci kanalizacji sanitarnej ustala się odprowadzenie ścieków do zbiorników bezodpływowych. Po wybudowaniu sieci kanalizacji sanitarnej ustala się obowiązek podłączenia obiektów odprowadzających ścieki do w/w sieci.

5. W granicach planu w zakresie gospodarki odpadami ustala się:

- a) gromadzenie odpadów następuje w miejscach i pojemnikach w granicach nieruchomości,
- b) wywóz odpadów na gminne składowisko odpadów.

6. Zasady przyłączeń do sieci, o których mowa w punktach: 3a) i 4 powinny być określone w stosownych warunkach technicznych, wydawanych na podstawie przepisów odrębnych.

7. W granicach planu ustala się możliwość lokalizacji sieci infrastruktury technicznej w granicach działek budowlanych.

8. W granicach planu nie ustala się inwestycji z zakresu infrastruktury technicznej, należących do zadań własnych gminy.

§ 9. Ustalenia dotyczące stawek z tytułu art. 36 ust. 4 ustawy o planowaniu i zagospodarowaniu przestrzennym:

| Oznaczenie terenu | Stawka w % |
|-------------------|------------|
| 1ML, 2ML | 10 |
| 1KDW | 1 |
| 1KD | 0 |

*) Stawki z tytułu przepisów art. 36 ust. 4 ustawy o planowaniu i zagospodarowaniu przestrzennym nie mają zastosowania dla w/w pozycji oraz dla gruntów stanowiących własność gminy.

§ 10. Wykonanie uchwały powierza się Burmistrzowi Zalewa.

§ 11.1. Uchwała wchodzi w życie po 30 dniach od daty jej ogłoszenia w Dzienniku Urzędowym Województwa Warmińsko-Mazurskiego.

Przewodniczący Rady Miejskiej
Iwona Parzyszek


Załącznik Nr 1 do Uchwały Nr XV/116/11

Rady Miejskiej w Zalewie

z dnia 26 października 2011 r.

\\172.17.4.90\Redakcja_Repozytorium\6fd81751-0429-4884-ad27-33296711d55e.pdf

RYSunEK MIEJSOWEGO PLANU ZAGOSPODAROWANIA PRZESTRZENNEGO GMINY ZALEWO W OBRĘBIE GEODEZYJNYM UROWO

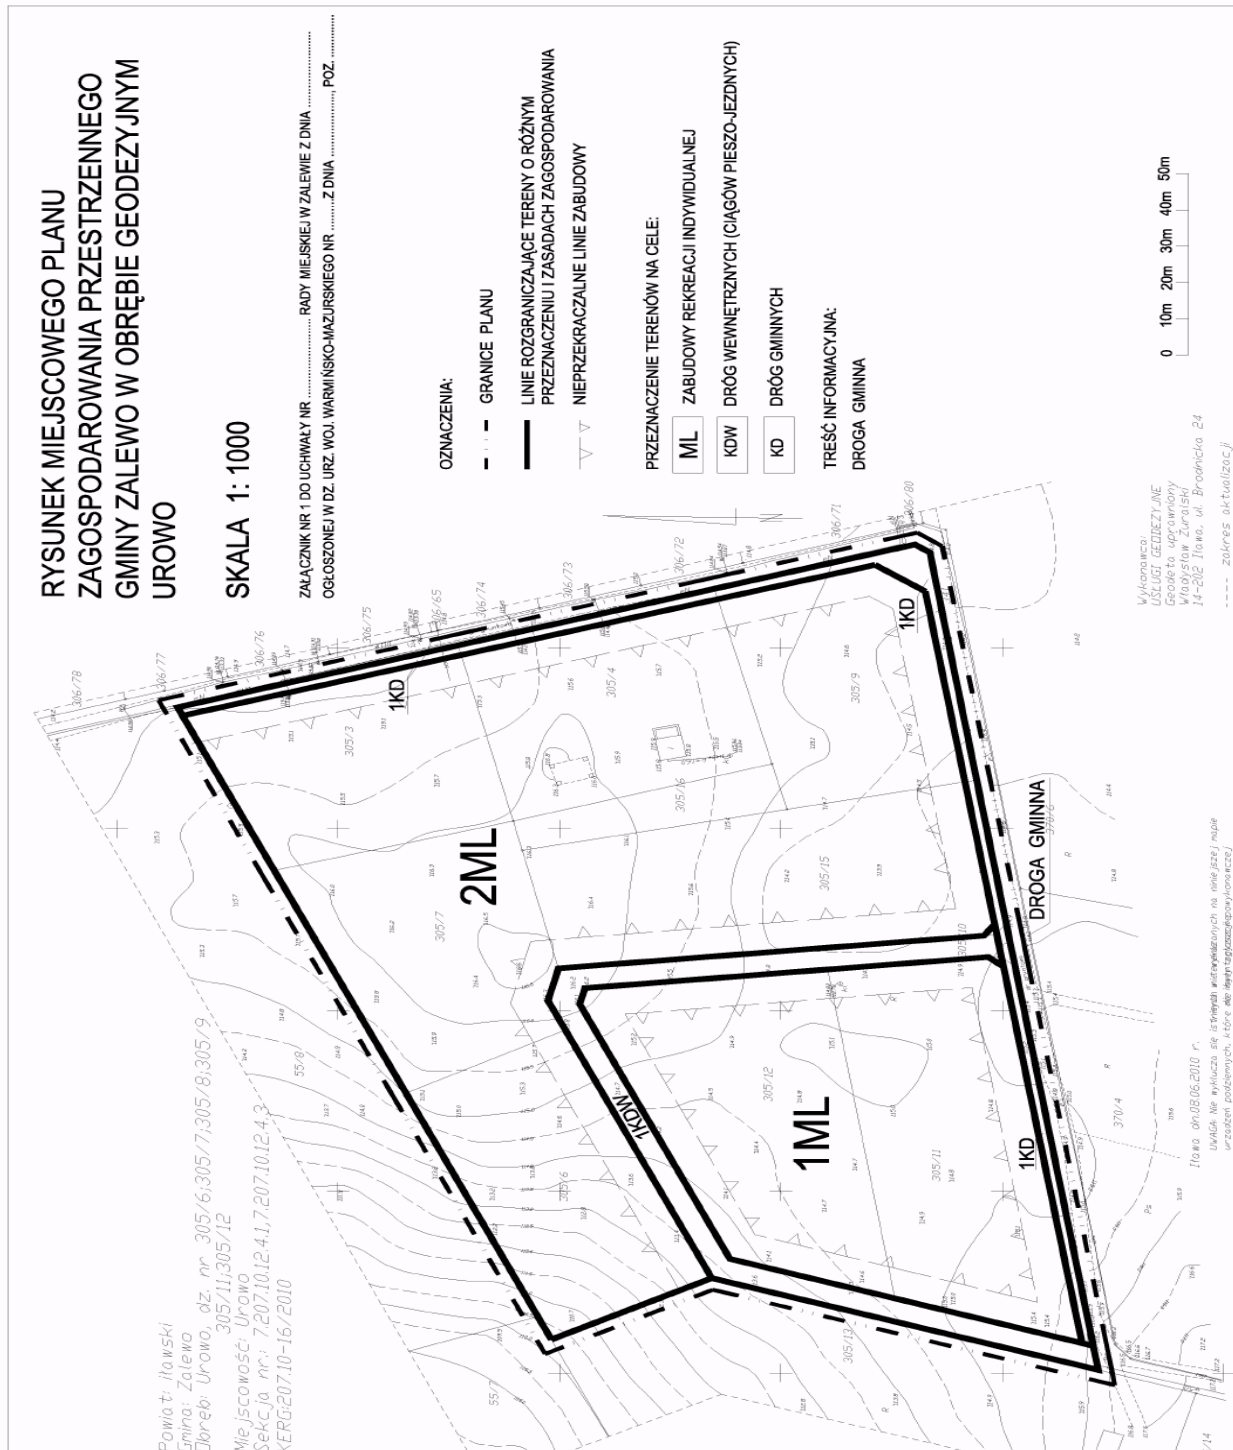

Załącznik Nr 2 do Uchwały Nr XV/116/11
Rady Miejskiej w Zalewie
z dnia 26 października 2011 r.

Na podstawie art. 20 ust. 1 ustawy z dnia 27 marca 2003 r. o planowaniu i zagospodarowaniu przestrzennym (Dz. U. z 2003 r. Nr 80, poz. 717, z 2004 r. Nr 6, poz. 41, Nr 141, poz. 1492, z 2005 r. Nr 113, poz. 954, Nr 130, poz. 1087, z 2006 r. Nr 45, poz. 319, Nr 225, poz. 1635, z 2008 r. Nr 123, poz. 803, Nr 199, poz. 1227, Nr 201, poz. 1237, Nr 220, poz. 1413, z 2010 r. Nr 24, poz. 124, Nr 75, poz. 474, Nr 106, poz. 675, Nr 119, poz. 804, Nr 130, poz. 871, Nr 149, poz. 996, Nr 155, poz. 1043, z 2011 r. Nr 32, poz. 159 oraz Nr 153, poz. 901) Rada Miejska w Zalewie, postanawia co następuje:

1. Do projektu planu nie wniesiono uwag w trybie przepisów art. 18 ustawy o planowaniu i zagospodarowaniu przestrzennym.

2. W związku z treścią § 8 pkt 8 uchwały w granicach planu zadania własne gminy z zakresu infrastruktury technicznej, o których mowa w art. 20 ust. 1 ustawy o planowaniu i zagospodarowaniu przestrzennym, nie występują.