

4395

**UCHWAŁA NR XII/107/11
RADY MIEJSKIEJ W LWÓWKU ŚLĄSKIM**

z dnia 6 października 2011 r.

w sprawie miejscowego planu zagospodarowania przestrzennego dla części obrębu Włodzice Wielkie

Na podstawie art. 18 ust. 2 pkt 5 ustawy z dnia 8 marca 1990 r. o samorządzie gminnym (tekst jednolity – Dz. U. z 2001 roku Nr 142, poz. 1591 ze zm.), art. 20 ustawy z dnia 27 marca 2003 r. o planowaniu i zagospodarowaniu przestrzennym (Dz. U. Nr 80, poz. 717 ze zm.) oraz w związku z uchwałą nr XXXI/243/09 Rady Miejskiej Gminy Lwówek Śląski z dnia 28 maja 2009 r. w sprawie przystąpienia do sporządzenia miejscowego planu zagospodarowania przestrzennego dla części obrębu Włodzice Wielkie, po stwierdzeniu zgodności ze studium uwarunkowań i kierunków zagospodarowania przestrzennego Gminy i Miasta Lwówek Śląski, przyjętego uchwałą nr X/71/11 z dnia 28 czerwca, Rada Miejska w Lwówku Śląskim uchwala co następuje:

DZIAŁ I

USTALENIA OGÓLNE

§ 1. 1. Uchwala się miejscowy plan zagospodarowania przestrzennego dla części obrębu Włodzice Wielkie.

2. Granicę obszaru objętego planem miejscowym oznaczono w załączniku graficznym nr 1 stanowiącym integralną część niniejszej uchwały.

3. Integralną częścią miejscowego planu zagospodarowania przestrzennego są następujące załączniki:

- 1) załącznik graficzny nr 1 – rysunek planu – skala 1 : 1000;
- 2) załącznik nr 2 – rozstrzygnięcie o sposobie rozpatrzenia uwag do miejscowego planu zagospodarowania przestrzennego;
- 3) załącznik nr 3 – rozstrzygnięcie o sposobie realizacji inwestycji z zakresu infrastruktury technicznej.

§ 2. Ilekroć w dalszych przepisach uchwały jest mowa o:

- 1) planie – należy przez to rozumieć miejscowy plan zagospodarowania przestrzennego, o którym mowa w § 1 niniejszej uchwały;
- 2) przepisach odrębnych – należy przez to rozumieć aktualne przepisy ustaw wraz aktami wykonawczymi, a także ratyfikowane umowy międzynarodowe, prawodawstwo organizacji i organów międzynarodowych, których Rzeczpospolita Polska jest członkiem oraz prawo Unii Europejskiej obowiązujące w regulowanej dziedzinie;
- 3) terenie – należy przez to rozumieć obszar o określonym przeznaczeniu i zasadach zagospodarowania, wydzielony na rysunku planu liniami rozgraniczającymi i oznaczony symbolem;
- 4) przeznaczeniu podstawowym terenu – należy przez to rozumieć przeznaczenie będące dominującą formą wykorzystania terenu oraz obiektów z nim związanych;

- 5) przeznaczeniu uzupełniającym terenu – należy przez to rozumieć przeznaczenie inne niż podstawowe, które uzupełnia lub wzbogaca przeznaczenie podstawowe i nie występuje samodzielnie na danym terenie;
- 6) przeznaczeniu równorzędnym terenu – należy przez to rozumieć rodzaje przeznaczenia terenu uzupełniające przeznaczenie podstawowe w dowolnych proporcjach lub będące zamiennym sposobem zagospodarowania terenu oraz obiektów z nim związanych;
- 7) usługach publicznych – należy przez to rozumieć funkcje terenów i obiektów realizowanych całkowicie lub z przewagą funduszy publicznych w dziedzinach: oświaty, kultury, zdrowia i opieki społecznej, sportu i rekreacji, oraz innych, których powyższe grupy nie dotyczą bezpośrednio lub pośrednio, a mają charakter usług ogólnospołecznych, realizowanych w ramach zadań własnych przez samorząd lokalny oraz w ramach zadań zleconych lub wprowadzonych w drodze negocjacji przez administrację rządową;
- 8) usługach – należy przez to rozumieć funkcje terenów i obiektów realizowanych całkowicie lub z przewagą funduszy niepublicznych w dziedzinach: handlu, gastronomii, rzemiosła, szkolnictwa, zdrowia, kultury i rozrywki, sportu i rekreacji, obsługi komunikacji naprawy i obsługi pojazdów mechanicznych (z wykluczeniem stacji paliw), instytucji finansowych i ubezpieczeniowych, siedzib stowarzyszeń, związków, izb zawodowych i gospodarczych, jednostek projektowych i consultingowych, instytucji gospodarczych, środków masowej komunikacji i łączności oraz innych, których powyższe grupy nie dotyczą bezpośrednio lub pośrednio, a mają charakter usługi i obsługi;
- 9) usługach nieuciążliwych – należy przez to rozumieć usługi niezaliczane do rodzajów przedsięwzięć mogących zawsze znacząco oddziaływać na środowisko lub przedsięwzięć mogących potencjalnie znacząco oddziaływać na środowisko;
- 10) wskaźniku zabudowy działki – należy przez to rozumieć procent powierzchni działki zabudowanej przez budynki;
- 11) wskaźniku intensywności zabudowy – należy przez to rozumieć stosunek powierzchni całkowitej kondygnacji nadziemnych budynków zlokalizowanych w obrębie działki do powierzchni tej działki;
- 12) wskaźniku powierzchni biologicznie czynnej – należy przez to rozumieć udział procentowy powierzchni biologicznie czynnej w ogólnej powierzchni działki budowlanej;

- 13) urządzeniach towarzyszących – należy przez to rozumieć urządzenia niezbędne do prawidłowego funkcjonowania obiektów budowlanych lub stanowiących wyposażenie terenu, takie jak sieci i urządzenia infrastruktury technicznej, tereny wód śródlądowych, dojścia i dojazdy, place manewrowe i postojowe oraz obiekty małej architektury;
- 14) nieprzekraczalnej linii zabudowy – należy przez to rozumieć linię ograniczającą obszar, na którym dopuszcza się wznoszenie budynków i budowli naziemnych nie będących liniami przesyłowymi, sieciami uzbrojenia terenu, obiektami lub urządzeniami infrastruktury technicznej lub urządzeniami terenowymi komunikacji, ustalone nieprzekraczalne linie zabudowy mogą być przekraczane przez schody, zadaszenia, wiatrolapy, gzymsy, balkony i inne elementy elewacji budynku, na odległość nie większą niż 2 m, pod warunkiem zachowania przepisów odrębnych dotyczących pasa drogi;
- 15) terenie usług sportu i rekreacji – należy przez to rozumieć tereny przeznaczone na lokalizację terenowych urządzeń sportowo-rekreacyjnych i obiektów budowlanych: ośrodków sportu i rekreacji, boisk, zespołów małych boisk, kortów, hal sportowych, kręgielni, basenów, kąpielisk oraz innych obiektów (stadion) i urządzeń socjalnych, sanitarnych i zaplecza technicznego (oświetlenie, trybuny, parkingi) oraz innych urządzeń dla celów kultury fizycznej i rozrywki.

§ 3. 1. Obowiązującymi ustaleniami rysunku planu są:

- 1) granica obszaru objętego planem miejscowym;
- 2) linie rozgraniczające tereny o różnym przeznaczeniu lub różnych zasadach zagospodarowania;
- 3) oznaczenia przeznaczenia terenów, zawierające symbole literowe i numery, wyróżniające je spośród innych terenów;
- 4) nieprzekraczalne linie zabudowy;
- 5) strefa ochrony konserwatorskiej „B” układów ruralistycznych;
- 6) strefa „OW” obserwacji archeologicznej.

2. Pozostałe ustalenia rysunku planu niewymienione w ust. 1 są informacyjne, sugerujące określone rozwiązania przestrzenne i regulacyjne, nie stanowią obowiązujących ustaleń planu.

§ 4. W planie nie określa się:

- 1) granic i sposobów zagospodarowania terenów górniczych oraz zagrożonych osuwaniem się mas ziemnych ze względu na brak występowania takich terenów;
- 2) sposobów i terminów tymczasowego zagospodarowania, urządzenia i użytkowania terenów, ze względu na brak takiej potrzeby.

DZIAŁ II

USTALENIA SZCZEGÓŁOWE

Rozdział 1

Przeznaczenie i zasady zagospodarowania terenów

§ 5. 1. Dla terenów oznaczonych symbolami od 1MN do 4MN ustala się:

- 1) przeznaczenie podstawowe – tereny zabudowy mieszkaniowej jednorodzinnej;
- 2) w zakresie przeznaczenia podstawowego dopuszcza się realizowanie zabudowy mieszkaniowej jednorodzinnej w formie wolno stojącej lub bliźniaczej;
- 3) przeznaczenie równorzędne: tereny zabudowy zagrodowej;
- 4) przeznaczenie uzupełniające:
 - a) tereny zabudowy usługowej,
 - b) urządzenia towarzyszące w tym: drogi wewnętrzne, miejsca parkingowe, infrastruktura techniczna oraz obiekty gospodarcze i garażowe,
 - c) tereny zieleni urządzonej;
- 5) parametry i wskaźniki kształtowania zabudowy i zagospodarowania terenu:
 - a) wysokość zabudowy nie może przekroczyć 3 kondygnacji nadziemnych w tym poddasze użytkowe, lecz nie więcej niż 12 m do kalenicy dachu,
 - b) ustala się maksymalny wskaźnik zabudowy działki: 60%,
 - c) ustala się maksymalny wskaźnik intensywności zabudowy: 0,6,
 - d) ustala się minimalny wskaźnik powierzchni biologicznie czynnej działki: 30%,
 - e) dachy strome, dwuspadowe, w układzie symetrycznym, o spadkach połaci dachowych zawartych między 40–55 stopni, lub mansardowe, kryte dachówką ceramiczną lub cementową, materiałami dachówkopodobnymi w odcieniu naturalnej czerwieni, łupkiem naturalnym lub syntetycznym w odcieniu szarości,
 - f) dopuszcza się lukarny i okna połaciowe,
 - g) wysokość zabudowy przeznaczenia uzupełniającego nie może przekroczyć 1 kondygnacji, nie więcej niż 4 m do okapu lub górnej najwyższej krawędzi elewacji,
 - h) dla budynków garażowych i gospodarczych dopuszcza się dachy płaskie, spadowe o kącie nachylenia dachu do 30 stopni lub zgodne z ustaloną geometrią dachu na terenie;
- 6) dopuszcza się wyłączenie usługi nieuciążliwe;
- 7) dla zabudowy istniejącej nie spełniającej ustalonych warunków dopuszcza się remonty i przebudowy zgodnie z powyższymi warunkami lub z zachowaniem istniejących parametrów i wskaźników kształtowania zabudowy i zagospodarowania terenu;
- 8) dla części terenów znajdujących się w strefie ochrony konserwatorskiej „B” obszarów ruralistycznych obowiązują ustalenia z Rozdziału 6 § 10;
- 9) dla obiektów znajdujących się w gminnej ewidencji zabytków obowiązują ustalenia z Rozdziału 6 § 10;
- 10) dla terenów w granicach obszarów zalewanych wodami powodziowymi Q1% i Q10% ustala się zakaz lokalizowania nowej zabudowy, do czasu zrealizowania projektowanych wałów przeciwpowodziowych, za wyjątkiem budynków, które otrzymały pozwolenia na budowę przed wejściem planu w życie.
 2. Dla terenów oznaczonych symbolami od 1MU do 2MU ustala się:

- 1) przeznaczenie podstawowe – tereny zabudowy mieszkaniowo-usługowej;
 - 2) w zakresie przeznaczenia podstawowego dopuszcza się lokalizację budynków mieszkalnych, mieszkalno-usługowych oraz usługowych;
 - 3) przeznaczenie uzupełniające:
 - a) urządzenia towarzyszące w tym: drogi wewnętrzne, miejsca parkingowe, infrastruktura techniczna oraz obiekty gospodarcze i garażowe,
 - b) tereny zabudowy zagrodowej – jako utrzymanie i rehabilitacja istniejącej zabudowy i przeznaczenia terenu,
 - c) tereny zieleni urządzonej;
 - 4) parametry i wskaźniki kształtowania zabudowy i zagospodarowania terenu:
 - a) wysokość zabudowy nie może przekroczyć 3 kondygnacji nadziemnych, w tym poddasze użytkowe, lecz nie więcej niż 12 m do kalenicy dachu,
 - b) ustala się maksymalny wskaźnik zabudowy działki: 60%,
 - c) ustala się maksymalny wskaźnik intensywności zabudowy: 0,8,
 - d) ustala się minimalny wskaźnik powierzchni biologicznie czynnej działki: 20%,
 - e) dachy strome, dwuspadowe, w układzie symetrycznym, o spadkach połaci dachowych zawartych między 40–55 stopni, lub mansardowe, kryte dachówką ceramiczną lub cementową, materiałami dachówkopodobnymi w odcieniu naturalnej czerwieni, łupkiem naturalnym lub syntetycznym w odcieniu szarości,
 - f) dopuszcza się lukarny i okna połaciowe,
 - g) wysokość zabudowy przeznaczenia uzupełniającego nie może przekroczyć 1 kondygnacji, nie więcej niż 4 m do okapu lub górnej najwyższej krawędzi elewacji,
 - h) dla budynków garażowych i gospodarczych dopuszcza się dachy płaskie, spadowe o kącie nachylenia dachu do 30 stopni lub zgodne z ustaloną geometrią dachu na terenie;
 - 5) dla zabudowy istniejącej nie spełniającej ustalonych warunków dopuszcza się remonty i przebudowy zgodnie z powyższymi warunkami lub z zachowaniem istniejących parametrów i wskaźników kształtowania zabudowy i zagospodarowania terenu;
 - 6) dla terenów znajdujących się w strefie ochrony konserwatorskiej „B” obszarów ruralistycznych obowiązują ustalenia z Rozdziału 6 § 10;
 - 7) dla obiektów znajdujących się w gminnej ewidencji zabytków obowiązują ustalenia z Rozdziału 6 § 10;
 - 8) zabrania się lokalizowania na terenie przedsięwzięć mogących znacząco oddziaływać na środowisko (mogących zawsze znacząco oddziaływać na środowisko dla których sporządzenie oceny oddziaływania przedsięwzięcia na środowisko jest obowiązkowe, zgodnie z przepisami odrębnymi) za wyjątkiem infrastruktury technicznej;
 - 9) dla terenów w granicach obszarów zalewanych wodami powodziowymi Q1% ustala się zakaz lokalizowania nowej zabudowy do czasu zrealizowania projektowanych wałów przeciwpowodziowych.
- zowania projektowanych wałów przeciwpowodziowych.
3. Dla terenu oznaczonego symbolem 1UP ustala się:
- 1) przeznaczenie podstawowe – tereny usług publicznych;
 - 2) przeznaczenie uzupełniające:
 - a) tereny zabudowy usługowej,
 - b) infrastruktura techniczna;
 - 3) parametry i wskaźniki kształtowania zabudowy i zagospodarowania terenu:
 - a) wysokość zabudowy nie może przekroczyć 3 kondygnacji nadziemnych, w tym poddasze użytkowe, lecz nie więcej niż 14 m do kalenicy dachu,
 - b) ustala się maksymalny wskaźnik zabudowy działki: 60%,
 - c) ustala się maksymalny wskaźnik intensywności zabudowy: 0,8,
 - d) ustala się minimalny wskaźnik powierzchni biologicznie czynnej działki: 40%,
 - e) dachy strome, dwuspadowe, w układzie symetrycznym, o spadkach połaci dachowych zawartych między 40–55 stopni, lub mansardowe, kryte dachówką ceramiczną lub cementową, materiałami dachówkopodobnymi w odcieniu naturalnej czerwieni, łupkiem naturalnym lub syntetycznym w odcieniu szarości,
 - f) dopuszcza się lukarny i okna połaciowe;
 - 4) dopuszcza się wyłącznie usługi nieuciążliwe;
 - 5) dla zabudowy istniejącej nie spełniającej ustalonych warunków dopuszcza się remonty i przebudowy zgodnie z powyższymi warunkami lub z zachowaniem istniejących parametrów i wskaźników kształtowania zabudowy i zagospodarowania terenu;
 - 6) dla terenów znajdujących się w strefie ochrony konserwatorskiej „B” obszarów ruralistycznych obowiązują ustalenia z Rozdziału 6 § 10;
 - 7) dla obiektów znajdujących się w gminnej ewidencji zabytków obowiązują ustalenia z Rozdziału 6 § 10;
 - 8) dla terenów w granicach obszarów zalewanych wodami powodziowymi Q1% ustala się zakaz lokalizowania nowej zabudowy do czasu zrealizowania projektowanych wałów przeciwpowodziowych.
4. Dla terenu oznaczonego symbolem 1US ustala się:
- 1) przeznaczenie podstawowe – tereny sportu i rekreacji;
 - 2) przeznaczenie uzupełniające:
 - a) urządzenia towarzyszące w tym: drogi wewnętrzne, miejsca parkingowe, infrastruktura techniczna oraz obiekty gospodarcze i garażowe,
 - b) tereny zieleni urządzonej;
 - 3) parametry i wskaźniki kształtowania zabudowy i zagospodarowania terenu: ustala się wskaźnik powierzchni biologicznie czynnej działki: 60%;
 - 4) dla terenów w granicach obszarów zalewanych wodami powodziowymi Q1% ustala się zakaz lokalizowania nowej zabudowy do czasu zrealizowania projektowanych wałów przeciwpowodziowych.

5. Dla terenu oznaczonego symbolem 1P ustala się:

- 1) przeznaczenie podstawowe – tereny zabudowy produkcyjnej;
- 2) przeznaczenie równorzędne: tereny zabudowy usługowej;
- 3) przeznaczenie uzupełniające:
 - a) urządzenia towarzyszące w tym: drogi wewnętrzne, miejsca parkingowe, infrastruktura techniczna oraz obiekty gospodarcze i garażowe,
 - b) zieleni urządzonej;
- 4) parametry i wskaźniki kształtowania zabudowy i zagospodarowania terenu:
 - a) wysokość zabudowy nie może przekroczyć więcej niż 14 m do kalenicy dachu lub jego najwyższej krawędzi,
 - b) ustala się maksymalny wskaźnik zabudowy działki: 60%,
 - c) ustala się maksymalny wskaźnik intensywności zabudowy: 0,6,
 - d) ustala się minimalny wskaźnik powierzchni biologicznie czynnej działki: 10%,
 - e) dopuszcza się dachy płaskie, jednospadowe i spadowe o nachyleniu połaci do 55 stopni,
 - f) wysokość zabudowy przeznaczenia uzupełniającego nie może przekroczyć 1 kondygnacji, nie więcej niż 4 m do okapu lub górnej najwyższej krawędzi elewacji,
 - g) dla budynków garażowych i gospodarczych dopuszcza się dachy płaskie, spadowe o kącie nachylenia dachu do 30 stopni lub zgodne z ustaloną geometrią dachu na terenie;
- 5) dla terenów znajdujących się w strefie ochrony konserwatorskiej „B” obszarów ruralistycznych obowiązują ustalenia z Rozdziału 6 § 10;
- 6) zabrania się lokalizowania na terenie przedsięwzięć mogących zawsze znacząco oddziaływać na środowisko za wyjątkiem infrastruktury technicznej.

6. Dla terenu oznaczonych symbolem 1E ustala się:

- 1) przeznaczenie podstawowe – tereny infrastruktury technicznej – elektroenergetyka (stacja transformatorowa);
- 2) przeznaczenie uzupełniające: urządzenia towarzyszące w tym: drogi wewnętrzne, infrastruktura techniczna;
- 3) dopuszcza się przebudowę, rozbudowę i realizację nowych urządzeń;
- 4) dla obiektów znajdujących się w gminnej ewidencji zabytków obowiązują ustalenia z Rozdziału 6 § 10;
- 5) dla terenów w granicach obszarów zalewanych wodami powodziowymi Q1% i Q10% ustala się zakaz lokalizowania nowej zabudowy do czasu zrealizowania projektowanych wałów przeciwpowodziowych.

7. Dla terenu oznaczonego symbolem 1RM ustala się:

- 1) przeznaczenie podstawowe – tereny zabudowy zagrodowej w gospodarstwach rolnych, hodowlanych i ogrodniczych;
- 2) przeznaczenie uzupełniające:
 - a) urządzenia towarzyszące, w tym: drogi wewnętrzne, miejsca parkingowe, infrastruktura

ra techniczna oraz obiekty gospodarcze i garażowe związane z przeznaczeniem podstawowym,

- b) tereny zieleni urządzonej;
- 3) parametry i wskaźniki kształtowania zabudowy i zagospodarowania terenu:
 - a) wysokość zabudowy nie może przekroczyć 3 kondygnacji nadziemnych w tym poddasze użytkowe, lecz nie więcej niż 12 m do kalenicy dachu,
 - b) ustala się maksymalny wskaźnik zabudowy działki: 60%,
 - c) ustala się maksymalny wskaźnik intensywności zabudowy: 0,8,
 - d) ustala się minimalny wskaźnik powierzchni biologicznie czynnej działki: 30%,
 - e) dachy strome, dwuspadowe, w układzie symetrycznym, o spadkach połaci dachowych zawartych między 40–55 stopni, lub mansardowe, kryte dachówką ceramiczną lub cementową, materiałami dachówkopodobnymi w odcieniu naturalnej czerwieni, łupkiem naturalnym lub syntetycznym w odcieniu szarości,
 - f) dopuszcza się lukarny i okna połaciowe,
 - g) wysokość zabudowy przeznaczenia uzupełniającego nie może przekroczyć 1 kondygnacji, nie więcej niż 4 m do okapu lub górnej najwyższej krawędzi elewacji,
 - h) dla budynków garażowych i gospodarczych związanych z przeznaczeniem podstawowym dopuszcza się dachy płaskie, spadowe o kącie nachylenia dachu do 30 stopni lub zgodne z ustaloną geometrią dachu na terenie;
- 4) dla terenów znajdujących się w strefie ochrony konserwatorskiej „B” obszarów ruralistycznych obowiązują ustalenia z Rozdziału 6 § 10;
- 5) dla terenów w granicach obszarów zalewanych wodami powodziowymi Q1% ustala się zakaz lokalizowania nowej zabudowy do czasu zrealizowania projektowanych wałów przeciwpowodziowych.

8. Dla terenów oznaczonych symbolami od 1R do 6R ustala się:

- 1) przeznaczenie podstawowe – tereny rolnicze;
- 2) dopuszcza się:
 - a) istniejące i nowo wydzielane drogi gospodarcze transportu rolnego o szerokości 5–8 m,
 - b) prowadzenie sieci i obiektów napowietrznej i podziemnej infrastruktury technicznej, zgodnie z obowiązującymi przepisami odrębnymi oraz prowadzenie utwardzonych dróg dojazdowych (gospodarczych),
 - c) lokalizację zbiorników i cieków wodnych, których realizacja nie wpłynie niekorzystnie na stosunki gruntowo-wodne obszarów przyległych,
 - d) zalesianie gruntów rolnych pod warunkiem zachowania przepisów odrębnych,
 - e) w ramach dopuszczonych dolesień gospodarkę leśną należy prowadzić zgodnie z wymogami ochrony środowiska oraz w oparciu o plany zarządzania lasów;
- 3) ustala się zakaz lokalizowania budynków.

9. Dla terenu oznaczonego symbolem 1ZL ustala się:

- 1) przeznaczenie podstawowe – lasy;
- 2) gospodarkę leśną należy prowadzić zgodnie z wymogami ochrony środowiska oraz w oparciu o plany urządzania lasów.

10. Dla terenów oznaczonego symbolami od 1WS do 3WS ustala się:

- 1) przeznaczenie podstawowe – tereny wód powierzchniowych śródlądowych;
- 2) dopuszcza się przebudowę, remont i realizację nowych urządzeń wodnych pod warunkiem ich zgodności z obowiązującymi przepisami odrębnymi;
- 3) dopuszcza się przebudowę, remont i realizację nowych mostów i kładek pod warunkiem ich zgodności z obowiązującymi przepisami odrębnymi.

Rozdział 2

Zasady ochrony i kształtowania ładu przestrzennego

§ 6. 1. Zakazuje się lokalizacji obiektów handlowych o powierzchni sprzedażowej powyżej 2000 m².

2. Zakazuje się realizacji dachów o połaciach przesuniętych względem siebie w pionie kalenicy.

3. Dopuszcza się stosowanie naczółków, lukarn, okien dachowych, zadaszeń drzwi wejściowych o dowolnych spadkach połaci dachu.

4. Dopuszcza się remonty, przebudowę budynków istniejących w dniu wejścia w życie planu, w tym zlokalizowanych w odległości mniejszej niż 4 m od granicy działki oraz w granicach działek.

5. Dopuszcza się lokalizowanie garaży lub obiektów gospodarczych na granicach działek, jeżeli na działce sąsiedniej również zlokalizowany jest garaż na granicy działki.

6. Dla budynków istniejących niespełniających ustalonej nieprzekraczalnej linii zabudowy dopuszcza się ich remonty, nadbudowy, rozbudowy z zakazem zbliżania się bryłą budynku do drogi, rozbudowy budynku w terenie poza ustaloną linią zabudowy.

7. Ustala się nieprzekraczalne linie zabudowy zgodnie z rysunkiem planu.

Rozdział 3

Wymagania wynikające z potrzeb kształtowania przestrzeni publicznych

§ 7. 1. Jako tereny przestrzeni publicznej ustala się tereny dróg publicznych oraz place w liniach rozgraniczających, tereny przyległe do dróg publicznych pomiędzy linią rozgraniczającą dróg a ustaloną linią nieprzekraczalną zabudowy oraz tereny usług publicznych oznaczone symbolem UP.

2. W zakresie lokalizowania nośników reklamowych ustala się:

- 1) zakaz lokalizowania nośników reklamowych w liniach rozgraniczających dróg i placów za wyjątkiem tablic informacji turystycznej;
- 2) na terenach poza liniami rozgraniczającymi dróg i placów:
 - a) zakazuje się lokalizowania wolno stojących nośników reklamowych,

b) dopuszcza się lokalizowanie szyldów i reklam na elewacjach budynków, wyłącznie związanych z działalnością prowadzoną w budynku, o powierzchni tablicy nie większej niż 4 m²,

c) dla obszarów w strefach ochrony konserwatorskiej obowiązują ustalenia z Rozdziału 6 § 10.

3. Wzdłuż linii rozgraniczających dróg publicznych dopuszcza się lokalizację ogrodzenia przy zachowaniu następujących warunków:

- 1) odcinki ciągów ogrodzeń pomiędzy skrzyżowaniami wzdłuż dróg publicznych winny się charakteryzować jednakową wysokością lub wzajemnie dostosowanymi wysokościami ogrodzeń poszczególnych posesji;
- 2) maksymalna wysokość ogrodzenia nie powinna przekraczać wysokości 2,1 m.

Rozdział 4

Zasady modernizacji, rozbudowy i budowy systemu układu komunikacyjnego

§ 8. 1. 1 KD(L) – tereny drogi publicznej klasy lokalnej (droga gminna):

- 1) ustala się szerokość w liniach rozgraniczających zgodnie z rysunkiem planu;
- 2) ulica jednojezdniowa z dwoma pasami ruchu – dwukierunkowa;
- 3) dopuszcza się lokalizację chodników, ścieżek rowerowych, zieleni, sieci infrastruktury technicznej, urządzeń obsługi komunikacji zbiorowej za zgodą zarządcy drogi;
- 4) dopuszcza się bezpośrednio zjazdy na drogę za zgodą zarządcy drogi.

2. 2 KD(L) – tereny dróg publicznych klasy lokalnej (droga powiatowa nr 2515D):

- 1) ustala się szerokość w liniach rozgraniczających zgodnie z rysunkiem planu;
- 2) ulica jednojezdniowa z dwoma pasami ruchu – dwukierunkowa;
- 3) dopuszcza się lokalizację chodników, ścieżek rowerowych, zieleni, sieci infrastruktury technicznej, urządzeń obsługi komunikacji zbiorowej za zgodą zarządcy drogi;
- 4) dopuszcza się bezpośrednio zjazdy na drogę za zgodą zarządcy drogi.

3. 1KD(D) – tereny dróg publicznych klasy dojazdowej (drogi gminne):

- 1) ustala się szerokość w liniach rozgraniczających zgodnie z rysunkiem planu;
- 2) dopuszcza się lokalizację chodników, ścieżek rowerowych, miejsc postojowych, zieleni, sieci infrastruktury technicznej, urządzeń obsługi komunikacji zbiorowej za zgodą zarządcy drogi;
- 3) dopuszcza się bezpośrednio zjazdy na drogę za zgodą zarządcy drogi.

4. 1KDW – tereny dróg wewnętrznych (ciąg pieszo-jezdny) – odpowiadające parametrom dróg pożarowych, utwardzone, przystosowane do przejazdu pojazdów straży pożarnej i obsługi komunalnej:

- 1) ustala się szerokość w liniach rozgraniczających zgodnie z rysunkiem planu;
- 2) dopuszcza się lokalizację sieci infrastruktury technicznej i ścieżek rowerowych, zgodnie z przepisami odrębnymi.

5. Do czasu realizacji projektowanych odcinków ulic lub poszerzenia do docelowych parametrów istniejących ulic dopuszcza się dotychczasowy sposób zagospodarowania terenów, bez możliwości wprowadzania trwałych obiektów budowlanych oraz realizacji nowych ogrodzeń, uniemożliwiających docelową realizację ustaleń planu.

6. Remonty, przebudowę dróg i sieci infrastruktury technicznej można prowadzić w istniejących granicach własności lub etapami w liniach rozgraniczających wyznaczonych na rysunku planu.

7. Dopuszcza się etapową realizację poszerzenia dróg do ustalonych linii rozgraniczających.

8. Ustala się następującą minimalną liczbę miejsc postojowych dla:

- 1) lokali mieszkalnych – 1 miejsce postojowe na 1 mieszkanie;
- 2) obiektów sportowych – 1 miejsce postojowe na 20 użytkowników jednocześnie;
- 3) domów kultury, świetlic, klubów, bibliotek – 1 miejsce postojowe na 20 użytkowników jednocześnie;
- 4) obiekty usług oświaty i zdrowia – 1 miejsce postojowe na 10 zatrudnionych;
- 5) obiekty handlowe – 1 miejsce postojowe na 100 m² powierzchni użytkowej;
- 6) inne obiekty usługowe – 1 miejsce postojowe na 200 m² powierzchni użytkowej;
- 7) obiekty produkcyjne – 1 miejsce postojowe na 10 zatrudnionych.

Rozdział 5

Zasady modernizacji, rozbudowy i budowy systemu infrastruktury technicznej

§ 9. 1. Ustala się ogólne zasady uzbrojenia terenu w infrastrukturę techniczną:

- 1) wszystkie liniowe elementy infrastruktury technicznej wraz z urządzeniami towarzyszącymi, poza przyłączami do poszczególnych obiektów, mogą przebiegać w liniach rozgraniczających dróg i ulic oraz w liniach rozgraniczających innych przestrzeni publicznych – za zgodą ich zarządców; dopuszcza się przeprowadzenie sieci infrastruktury technicznej poza układem ulic z zachowaniem ustaleń przepisów odrębnych obowiązujących przy projektowaniu tych sieci;
- 2) wszelkie inwestycje oraz zmiany w zakresie zaopatrzenia w ciepło, wodę, gaz, energię elektryczną, sieć telekomunikacyjną, odprowadzania ścieków oraz zmiany lokalizacji urządzeń technicznych na terenie objętym planem wymagają uzyskania warunków technicznych od właściwych administratorów sieci, formalnego ustalenia zasad dostępności sieci w sytuacjach awaryjnych lub w celu jej modernizacji.

2. W zakresie zaopatrzenia w wodę ustala się zaopatrzenie dla celów bytowo-gospodarczych, przeciwpożarowych i grzewczych z istniejącej i nowo projektowanej sieci wodociągowej, dopuszcza się zaopatrzenie w wodę ze studni indywidualnych.

3. W zakresie odprowadzenia i oczyszczenia ścieków bytowych, komunalnych, przemysłowych:

- 1) dopuszcza się rozbudowę systemu kanalizacji sanitarnej, odprowadzającej ścieki do oczysz-

czalni gminnej, dopuszcza się odprowadzanie ścieków do indywidualnych oczyszczalni;

- 2) zakaz odprowadzania nie oczyszczonych ścieków do gruntu, cieków powierzchniowych oraz podziemnych;
- 3) dla budynków, które z powodów technicznych lub ekonomicznych nie mogą być obsługiwane przez sieć kanalizacji sanitarnej dopuszcza się budowę szczelnych bezodpływowych zbiorników lub oczyszczalni przydomowych.

4. W zakresie odprowadzenia wód opadowych ustala się:

- 1) dopuszcza się budowę systemu odprowadzenia wód opadowych;
- 2) dopuszcza się odprowadzenie wód opadowych do dołów chłonnych lub zbiorników na własnym terenie;
- 3) w projektowaniu zainwestowania należy uwzględnić istniejące urządzenia melioracyjne i zapewnić im prawidłowe użytkowanie.

5. W zakresie zaopatrzenia w gaz dopuszcza się budowę sieci dystrybucyjnej gazowej.

6. W zakresie zaopatrzenia w ciepło:

- 1) dla nowych obiektów ustala się stosowanie niskoemisyjnych źródeł ciepła – energii elektrycznej, gazu, oleju opałowego lub innych niekonwencjonalnych źródeł energii cieplnej, a także nowoczesnych wysokosprawnych źródeł energii opalanych paliwem stałym lub zaopatrzenie w ciepło z lokalnych grupowych kotłowni;
- 2) dla istniejących obiektów dopuszcza się stosowanie dotychczasowych źródeł ciepła;
- 3) dopuszcza się tworzenie lokalnych sieci ciepłowniczych.

7. W zakresie zaopatrzenia w energię elektryczną ustala się:

- 1) utrzymanie istniejących stacji transformatorowych, z dopuszczeniem możliwości ich modernizacji lub likwidacji; za wyjątkiem obiektów o walorach zabytkowych wybudowanych przed rokiem 1945;
- 2) dopuszcza się lokalizowanie stacji transformatorowych, z zachowaniem warunków technicznych wydanych przez zarządcę sieci energetycznej;
- 3) zapewnienie dostępu do infrastruktury elektroenergetycznej dla celów eksploatacyjnych i modernizacyjnych;
- 4) dopuszcza się rozbudowę sieci elektrycznej kablowej lub napowietrznej wraz z niezbędnymi urządzeniami technicznymi dla zasilania terenów nowego zainwestowania według technicznych warunków przyłączenia, z zachowaniem normatywnych odległości od budynków i od innych sieci infrastruktury podziemnej, określonych w przepisach odrębnych.

8. W zakresie zaopatrzenia w sieć telekomunikacyjną ustala się:

- 1) rozbudowę linii kablowych telekomunikacyjnych w ciągach komunikacyjnych zgodnie z obowiązującymi przepisami o lokalizacji sieci;
- 2) dopuszcza się lokalizację inwestycji celu publicznego z zakresu łączności publicznej, zgodnie z przepisami odrębnymi.

9. W zakresie gromadzenia i usuwania odpadów:

- 1) ustala się obowiązek gromadzenia stałych odpadów komunalnych do szczelnych pojemników kontenerów zlokalizowanych przy posesjach, przy zapewnieniu ich systematycznego wywozu na składowisko odpadów komunalnych;
- 2) odpady sektora gospodarczego mają być gromadzone i transportowane zgodnie z uwarunkowaniami techniczno-prawnymi określonymi w przepisach odrębnych do najbliższych właściwych dla danego rodzaju odpadów instalacji odzysku i unieszkodliwiania przez uprawnione firmy działające w tym zakresie.

Rozdział 6

Zasady ochrony krajobrazu kulturowego, dziedzictwa kulturowego, zabytków oraz dóbr kultury współczesnej

§ 10. 1. Ustala się ochronę konserwatorską:

- 1) obszarów w granicach strefy ochrony konserwatorskiej „B” obszarów ruralistycznych;
- 2) obszarów w granicach strefy „OW” obserwacji archeologicznej;
- 3) innych zabytków nieruchomych, znajdujących się w gminnej ewidencji zabytków;
- 4) udokumentowanych stanowisk archeologicznych.

2. W granicach strefy ochrony konserwatorskiej „B” obszarów ruralistycznych obowiązują następujące ustalenia:

- 1) budynki należy projektować jako symetryczne, o wydłużonej bryle i proporcjach długości do szerokości w rzucie równej 2:1 lub większej;
- 2) wejście do budynku należy lokalizować w ścianie kalenicowej;
- 3) konstrukcję ścian zewnętrznych należy dostosować do cech regionalnych (konstrukcje mieszane przystupowo-ryglowo-wieńcowo-murowane), zaleca się dostosowanie konstrukcji do funkcji pomieszczeń: w części mieszkalnej – ściany drewniane, oszalowane deskami lub murowane, w sieni i w części inwentarskiej – ściany murowane, w części gospodarczej – ściany ryglowe, oszalowane deskami lub murowane;
- 4) wysokość zabudowy nie może przekroczyć 3 kondygnacji nadziemnych w tym poddasze użytkowe, lecz nie więcej niż 12 m do kalenicy dachu, za wyjątkiem zabudowy na terenach usług publicznych, oznaczonej na rysunku planu 1UP, gdzie wysokość zabudowy nie może przekroczyć 14 m do kalenicy dachu;
- 5) dachy strome, dwuspadowe, w układzie symetrycznym, o spadkach połaci dachowych 40–55 stopni, lub mansardowe, kryte dachówką ceramiczną lub cementową, materiałami dachówkopodobnymi, w odcieniach naturalnej czerwieni, łupkiem naturalnym lub łupkiem syntetycznym w odcieniach szarości, zaleca się opierzenie deskami lub łupkiem ścian szczytowych (układ deskowania pionowy), w uzasadnionych przypadkach dopuszcza się inne spadki i pokrycie;

- 6) opaski okienne i drzwiowe kamienne, tynkowane lub drewniane;
- 7) okna prostokątne w układzie pionowym, z podziałem na kwatery;
- 8) dopuszcza się ganki (na parterze) i galerie (na piętrze);
- 9) kolorystyka ścian: białe, pastelowe;
- 10) zakazuje się prowadzenia przewodów wentylacyjnych i spalinowych po elewacjach budynków oraz ocieplania z zewnątrz budynków w konstrukcji drewnianej, szachulcowej i przystupowej w sposób powodujący zasłonięcie konstrukcji drewnianej;
- 11) ustala się obowiązek restauracji i modernizacji technicznej obiektów o wartościach kulturowych z dostosowaniem współczesnej funkcji do wartości obiektów;
- 12) ustala się obowiązek umieszczania na budynku od strony wejścia numerów administracyjnych budynków;

(Skarga Wojewody Dolnośląskiego NK-N.4131.915. .2011.JT1-1 z dnia 21 listopada 2011 r. do WSA we Wrocławiu na § 10 ust. 2 pkt 12)

- 13) ustala się stosowanie tradycyjnych materiałów budowlanych, zakazuje się stosowania okładzin ściennych typu „siding”;
- 14) zakazuje się lokalizacji nośników reklamowych za wyjątkiem szyldów i tablic na elewacjach budynków, wyłącznie związanych z działalnością prowadzoną w budynku, o powierzchni tablicy nie większej niż 2–3 m², umieszczona w pasie pomiędzy parterem a piętrem wyłącznie w miejscach do tego przystosowanych, wymaga się zastosowania jednorodnych rozwiązań plastycznych.

3. W granicach strefy „OW” obserwacji archeologicznej dla wszelkich zamierzeń inwestycyjnych związanych z pracami ziemnymi budowlanymi obowiązuje uzyskanie zakresu i rodzaju niezbędnych badań archeologicznych zgodnie z przepisami odrębnymi.

(Skarga Wojewody Dolnośląskiego NK-N.4131.915. .2011.JT1-1 z dnia 21 listopada 2011 r. do WSA we Wrocławiu na § 10 ust. 3)

4. Inne zabytki nieruchome, znajdujące się w gminnej ewidencji zabytków, wskazane na rysunku planu, których lista podlega aktualizacji z godnie z przepisami odrębnymi:

- 1) zagroda, Włodzice Wielkie nr 13, kamienny/ryglowy, 4 ćw. XIX w., 1935 r.;
- 2) zagroda, Włodzice Wielkie nr 16, kamienny/ryglowy, 3 ćw. XIX w.;
- 3) zagroda, Włodzice Wielkie nr 17, kamienny/ryglowy, 3 ćw. XIX w.;
- 4) zagroda, Włodzice Wielkie nr 28, kamienny, 3 ćw. XIX w. 1898 r.;
- 5) świetlica wiejska, Włodzice Wielkie nr 28, kamienny, 4 ćw. XIX w. I. 10. XXI w.;
- 6) transformator, Włodzice Wielkie, działka nr 336, cegła, ok. 1920–30.

5. Dla innych zabytków nieruchomych, znajdujących się w gminnej ewidencji zabytków ustala się:

- 1) obowiązek zachowania budynków i obiektów w niezmienionej formie, w tym geometrii

- i kształtu dachów; detali architektonicznych, konstrukcji ścian zewnętrznych;
- 2) dopuszcza się adaptację budynków do potrzeb poruszania się osób niepełnosprawnych, w tym budowę ramp i poszerzenie otworów wejściowych;
 - 3) w przypadku prowadzenia prac konserwatorskich, restauratorskich lub robót budowlanych przy zabytku obowiązują:
 - a) stosowanie materiałów budowlanych zgodnych z pierwotnie użytymi lub wizualnie do nich zbliżonymi, w tym dachówki ceramiczne do pokrycia dachu,
 - b) stosowanie kolorystyki harmonizującej z otoczeniem oraz historycznym charakterem obiektu, zbliżonej do kolorystyki tradycyjnych materiałów budowlanych, takich jak drewno, kamień i cegła oraz do kolorów używanych z naturalnych pigmentów,
 - c) zachowanie architektury elewacji, w tym jej kompozycji,
 - d) zachowanie jednolitej formy i kolorystyki stolarki okien i drzwi zewnętrznych – dopuszcza się wymianę stolarki pod warunkiem zachowania pierwotnych wielkości otworów okiennych i drzwiowych oraz ich podziałów, z zastrzeżeniem pkt 2;
 - 4) decyzja o rozbiórce budynku ujętego w gminnej ewidencji zabytków może być uzależniona od wcześniejszego wykonania karty ewidencyjnej obiektu zgodnie z instrukcją Krajowego Ośrodka Badań i Dokumentacji Zabytków w Warszawie, której jeden egzemplarz należy przekazać do archiwum konserwatorskiego w Jeleniej Górze. Podjęcie decyzji o wyburzeniu uzależnia się dodatkowo od pozytywnej opinii ekspertyzy budowlanej opracowanej przez rzeczoznawcę budowlanego oraz od potrzeby odbudowy budynku zachowując bryłę zewnętrzną, kształt dachu, konstrukcję, elementy detalu architektonicznego i wystroju elewacji. Dopuszcza się również w porozumieniu z konserwatorem zabytków budowę nowego budynku zachowując charakter budynku historycznego wykorzystując jego niektóre rozwiązania architektoniczne, konstrukcję i wystrój elewacji.

(Skarga Wojewody Dolnośląskiego NK-N.4131.915.2011.JT1-1 z dnia 21 listopada 2011 r. do WSA we Wrocławiu na § 10 ust. 5 pkt 4)

6. Udokumentowane stanowiska archeologiczne, wskazanych na rysunku planu:

- 1) Włodzice Wielkie, nr 1/27 (AZP 78–14), osada, XIV – XV w., ceramika naczyniowa;
- 2) Włodzice Wielkie, nr 2/28 (AZP 78–14), osada, XIV – XV w., ceramika naczyniowa;
- 3) Włodzice Wielkie, nr 3/29 (AZP 78–14), osada, XIV – XV w., ceramika naczyniowa.

7. Dla udokumentowanych stanowisk archeologicznych, wskazanych na rysunku planu, ustala się:

- 1) budowlane roboty ziemne w sąsiedztwie znanych stanowisk archeologicznych oraz w obrębie stref konserwatorskich należy prowadzić pod nadzorem archeologicznym, zgodnie z przepisami odrębnymi;

- 2) należy przeprowadzić ratownicze badania archeologiczne metodą wykopaliskową w przypadku lokalizacji inwestycji na terenie stanowiska archeologicznego oraz jego bezpośrednim sąsiedztwie.

8. Wszelkie odkryte w trakcie prac ziemnych przedmioty zabytkowe oraz obiekty nieruchome i nawarstwienia kulturowe podlegają ochronie prawnej, i wymagają zgłoszenia do Wojewódzkiego Konserwatora Zabytków lub administracji lokalnej. Ratownicze badania archeologiczne prowadzi się zgodnie z przepisami odrębnymi. (Skarga Wojewody Dolnośląskiego NK-N.4131.915.2011.JT1-1 z dnia 21 listopada 2011 r. do WSA we Wrocławiu na § 10 ust. 8)

Rozdział 7

Zasady ochrony środowiska, przyrody oraz sposoby zagospodarowania terenów lub obiektów podlegających ochronie na podstawie odrębnych przepisów

§ 11. 1. Cały obszar objęty planem znajduje się na terenie Głównego Zbiornika Wód Podziemnych nr 317 „Niecka zewnętrznosudecka Bolestawiec”, na którym zakazuje się:

- 1) budowy składowisk i wylewisk odpadów komunalnych i przemysłowych;
- 2) lokalizacji i eksploatacji ferm hodowlanych stosujących technologie szczególnie uciążliwe dla środowiska;
- 3) innej działalności gospodarczej mogącej spowodować trwałe zanieczyszczenie gruntów i wód powierzchniowych oraz podziemnych.

2. Teren zalewany wodami powodziowymi:

- 1) ustala się tereny zalewane wodami powodziowymi, wyznaczone na rysunku planu (obszar zalewany wodami powodziowymi Q1%, Q10%);
- 2) ustala się zakaz lokalizowania nowej zabudowy do czasu zrealizowania projektowanych wałów przeciwpowodziowych.

3. Dopuszcza się budowę systemu zabezpieczeń przeciwpowodziowych w postaci wałów, ścian, jazów.

4. Określa się dopuszczalne poziomy hałasu:

- 1) dla terenów oznaczonych symbolem literowym MN obowiązują standardy akustyczne jak dla zabudowy mieszkaniowej jednorodzinnej określone przepisami odrębnymi;
- 2) dla terenów oznaczonych symbolem MU obowiązują standardy akustyczne jak dla zabudowy mieszkaniowo-usługowej, określone przepisami odrębnymi;
- 3) dla terenów oznaczonych symbolem literowym UP (w przypadku lokalizacji szkoły, przedszkola, biblioteki, domu kultury) obowiązują standardy akustyczne jak dla budynków związanych ze stałym lub wielogodzinnym pobytem dzieci i młodzieży.

Rozdział 8

Zasady i warunki scalania i podziału nieruchomości

§ 12. 1. Ustala się minimalne szerokości frontu działki budowlanej (mierzone w linii usytuowania budynku):

(Skarga Wojewody Dolnośląskiego NK-N.4131.915.2011.JT1-1 z dnia 21 listopada 2011 r. do WSA we Wrocławiu na § 12 ust. 1 we fragmencie „budowlanej”)

- 1) w zabudowie oznaczonej symbolem MN = 20 m;
- 2) w zabudowie oznaczonej symbolem MU, UP, P = 24 m.

2. Ustala się minimalne powierzchnie nowo wydzielanych działek budowlanych:

(Skarga Wojewody Dolnośląskiego NK-N.4131.915.2011.JT1-1 z dnia 21 listopada 2011 r. do WSA we Wrocławiu na § 12 ust. 2 we fragmencie „budowlanych”)

- 1) w zabudowie oznaczonej symbolem MN:
 - a) wolno stojącej = 800 m²,
 - b) bliźniaczej = 600 m²;
- 2) w zabudowie oznaczonej symbolem MU, UP, P = 900 m².

3. Granice działek należy wytyczać w stosunku do istniejących lub projektowanych dróg publicznych i wewnętrznych pod kątem od 70 stopni do 110 stopni.

4. Dopuszcza się mniejsze powierzchnie wydzielanych działek, niż wymienione powyżej, wytyczane na cele infrastruktury technicznej, komunikacyjnej, pod cele publiczne, i w przypadku regulacji sytuacji prawno-własnościowej nieruchomości.

Rozdział 9

Szczegółowe warunki zagospodarowania terenów oraz ograniczenia w ich użytkowaniu, w tym zakaz zabudowy

§ 13. Ustala się zakaz lokalizowania elektrowni wiatrowych na całym obszarze planu.

Rozdział 10

Opłata, o której mowa w art. 36 ust. 4 ustawy z dnia 27 marca 2003 r. o planowaniu i zagospodarowaniu przestrzennym

§ 14. Ustala się 30% stawkę w stosunku do wzrostu wartości nieruchomości objętych niniejszym planem, służącą naliczeniu jednorazowej opłaty uiszczanej przez właścicieli nieruchomości, w przypadku ich zbycia w ciągu 5 lat od dnia, w którym ustalenia niniejszego planu stały się obowiązujące.

DZIAŁ III


USTALENIA KOŃCOWE

§ 15. Wykonanie niniejszej uchwały powierza się Burmistrzowi Gminy i Miasta Lwówek Śląski.

§ 16. Niniejsza uchwała wchodzi w życie po upływie 30 dni od daty ogłoszenia w Dzienniku Urzędowym Województwa Dolnośląskiego.

Przewodnicząca Rady:
Justyna Wrzesińska

Załącznik nr 1 do uchwały nr XII/107/11
Rady Miejskiej w Lwówku Śląskim
z dnia 6 października 2011 r.

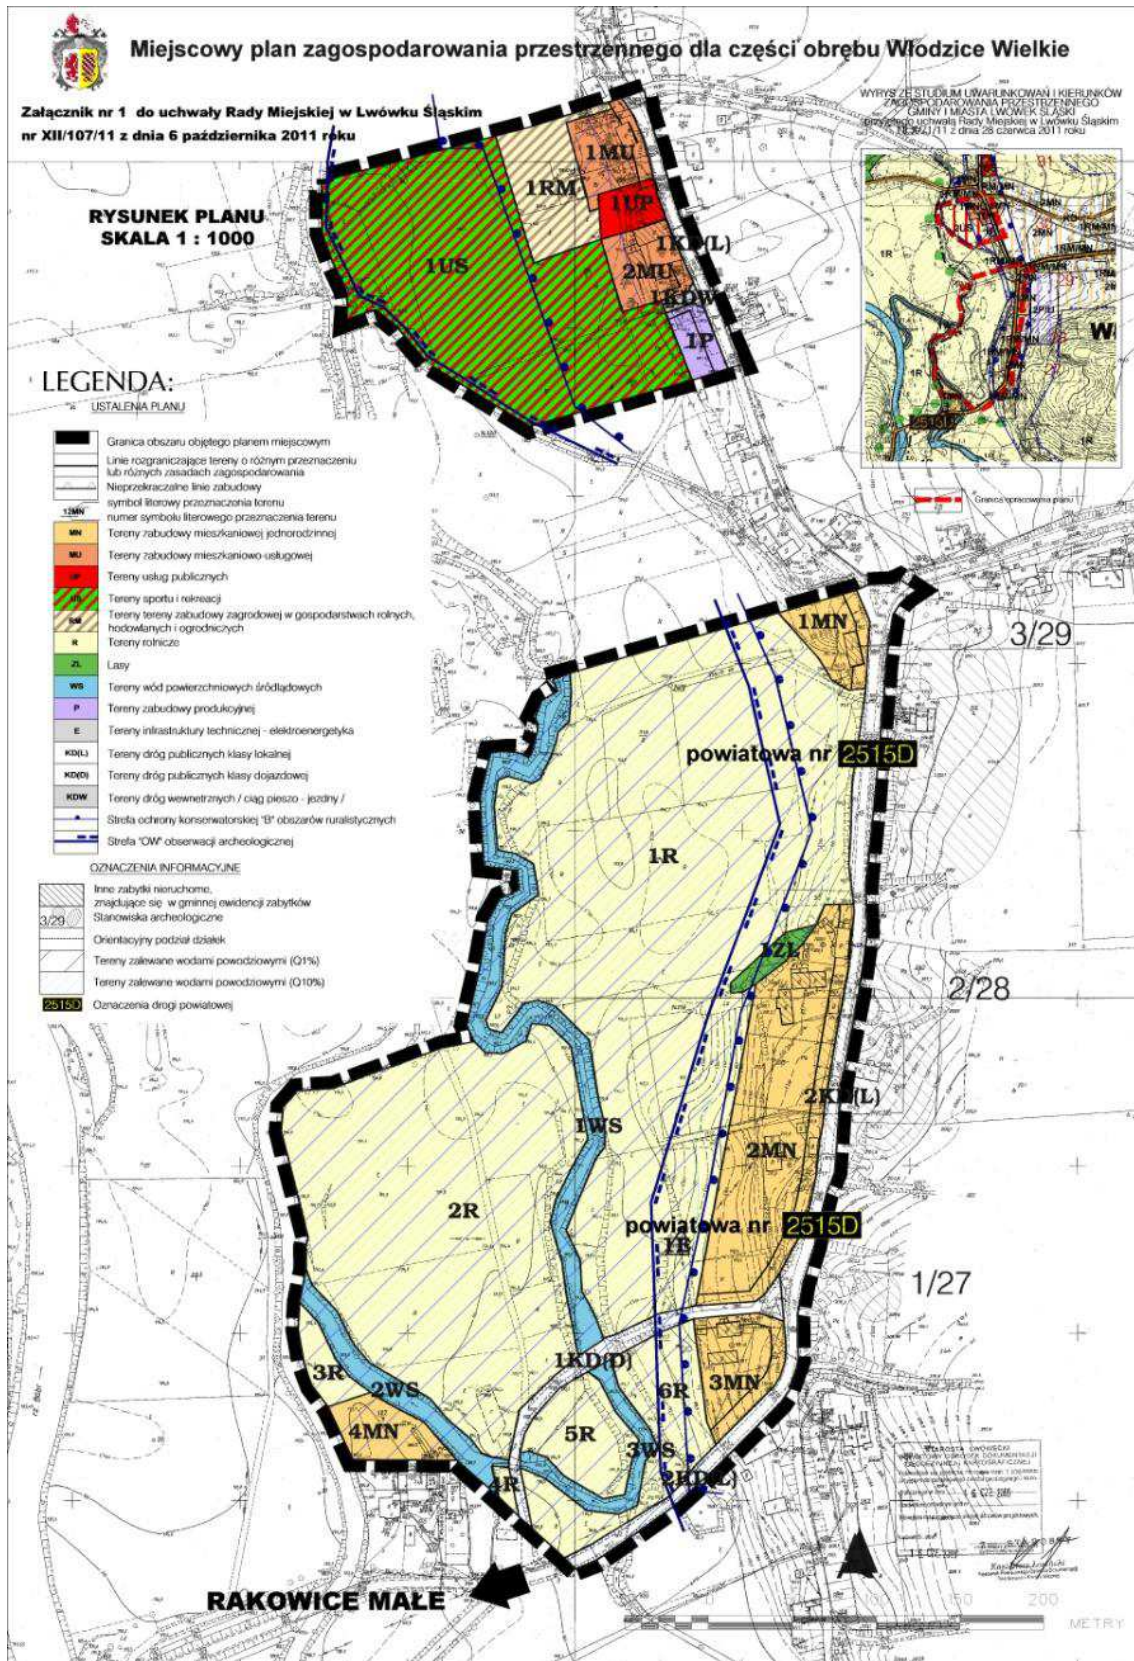

**Załącznik nr 2 do uchwały nr XII/107/11
Rady Miejskiej w Lwówku Śląskim
z dnia 6 października 2011 r.**

**Rozstrzygnięcie o sposobie rozpatrzenia uwag
do miejscowego planu zagospodarowania przestrzennego**

W związku z art. 20 ust. 1 ustawy z dnia 27 marca 2003 r. o planowaniu i zagospodarowaniu przestrzennym (Dz. U. 80 poz. 717 ze zm.), stwierdza się, że do miejscowego planu zagospodarowania przestrzennego dla części obrębu Włodzice Wielkie nie zostały złożone uwagi.

**Załącznik nr 3 do uchwały nr XII/107/11
Rady Miejskiej w Lwówku Śląskim
z dnia 6 października 2011 r.**

Rozstrzygnięcie o sposobie realizacji inwestycji z zakresu infrastruktury technicznej

Rozstrzygnięcia dokonano na podstawie art. 20 ust. 1 ustawy z dnia 27 marca 2003 r. o planowaniu i zagospodarowaniu przestrzennym (Dz. U. 80 poz. 717 ze zm.)

Realizacja infrastruktury technicznej będzie odbywać się w oparciu o wszelkie możliwe źródła pozyskania funduszy na ten cel, środków własnych gminy, opłat adiacenckich oraz partycypacji inwestorów indywidualnych.

W pierwszej kolejności należy podjąć realizację infrastruktury w rejonach:

- a) realizujących cele publiczne oraz sprzyjających rozwojowi gminy,
- b) położonych najbliżej istniejącej infrastruktury i o najdogodniejszych finansowo możliwościach jej realizacji,
- c) dużym istniejącym zapotrzebowaniem.