

Załącznik Nr 5
do Uchwały Nr VII/52/11
Rady Gminy Kamienica
z dnia 28 lipca 2011 r.

Rozstrzygnięcie dotyczące rozpatrzenia uwag wniesionych do projektu zmiany miejscowego planu zagospodarowania przestrzennego Gminy Kamienica - wieś Szczawa działka Nr 2195/2, część działki Nr 1985, działka Nr 2288, część działki Nr 2289/6 i część działki Nr 2297/10, działka Nr 1453

Rada Gminy Kamienica, po zapoznaniu się z oświadczeniem Wójta Gminy Kamienica, stwierdzającym brak uwag kwestionujących przyjęte ustalenia w projekcie zmiany miejscowego planu zagospodarowania przestrzennego Gminy Kamienica - **wieś Szczawa działka Nr 2195/2, część działki Nr 1985, działka Nr 2288, część działki Nr 2289/6 i część działki Nr 2297/10, działka Nr 1453**, w okresie wyłożenia tego projektu do wglądu publicznego i 14 dni po zakończeniu wyłożenia, stwierdza

brak potrzeby rozstrzygnięcia o którym mowa w art. 20 ust. 1 ustawy z dnia 27 marca 2003 roku o planowaniu i zagospodarowaniu przestrzennym (Dz. U. z 2003 r. Nr 80 poz. 717).

Przewodniczący Rady Gminy
Stefan Kuchnia

Załącznik Nr 6
do Uchwały Nr VII/52/11
Rady Gminy Kamienica
z dnia 28 lipca 2011 r.

Rozstrzygnięcie dotyczące sposobu realizacji inwestycji z zakresu infrastruktury technicznej, należących do zadań własnych gminy, zapisanych w projekcie zmiany miejscowego planu zagospodarowania przestrzennego Gminy Kamienica - wieś Szczawa działka Nr 2195/2, część działki Nr 1985, działka Nr 2288, część działki Nr 2289/6 i część działki Nr 2297/10, działka Nr 1453

Rada Gminy Kamienica, po zapoznaniu się z oświadczeniem Wójta Gminy Kamienica, stwierdzającym brak zapisanych inwestycji z zakresu infrastruktury technicznej należących do zadań własnych gminy w projekcie zmiany miejscowego planu zagospodarowania przestrzennego Gminy Kamienica - **wieś Szczawa działka Nr 2195/2, część działki Nr 1985, działka Nr 2288, część działki**

Nr 2289/6 i część działki Nr 2297/10, działka Nr 1453, stwierdza brak potrzeby rozstrzygnięcia o którym mowa w art. 20 ust. 1 ustawy z dnia 27 marca 2003 r. o planowaniu i zagospodarowaniu przestrzennym (Dz. U. z 2003 r. Nr 80 poz. 717).

Przewodniczący Rady Gminy **Stefan Kuchnia**

4049

UCHWAŁA NR VII/53/11
RADY GMINY KAMIENICA
z dnia 28 lipca 2011 r.

w sprawie uchwalenia zmiany miejscowego planu zagospodarowania przestrzennego Gminy Kamienica – wieś Szczawa część działki Nr 440, działka Nr 446, część działek Nr 447/1 i 445

Działając na podstawie przepisów art. 18 ust. 2 pkt 5 ustawy z dnia 8 marca 1990 r. o samorządzie gminnym (tekst jednolity Dz. U. z 2001 r. Nr 142 poz. 1591 z późn. zm.), art. 3 ust. 1, art. 20 ust. 1 i art. 27 ustawy z dnia 27 marca 2003 r. o planowaniu i zagospodarowaniu przestrzennym (Dz. U. Nr 80 poz. 717 z 2003 r. z późn. zm.) oraz art. 7 ust. 1 ustawy z dnia 3 lutego 1995 r. o ochronie gruntów rolnych i leśnych (tekst jednolity Dz. U. z 2004 r. Nr 121 poz. 1266 z późniejszymi zmianami) w związku z Uchwałą Nr XVI/162/09 Rady Gminy Kamienica z dnia 29 października 2009 r. w sprawie przystąpienia do zmiany miejscowego planu zagospodarowania przestrzennego Gminy Kamienica w obrębie terenów określonych w § 1 Rada Gminy Kamienica uchwala co następuje:

USTALENIA FORMALNE

§ 1. Ilekroć w treści uchwały jest mowa o:

1) „Planie dotychczasowym” – należy przez to rozumieć miejscowy plan zagospodarowania przestrzennego

- gminy Kamienica wprowadzony Uchwałą Nr XXIII/154/05 Rady Gminy Kamienica z dnia 16 sierpnia 2005 r. (Dz. Urz. Woj. Małopolskiego Nr 591 poz. 4077 z 2005 r. z późn. zm.)
- 2) „Planie” – należy przez to rozumieć zmianę planu dotychczasowego dla terenów obejmujących część działki Nr 440, działkę Nr 446, część działek Nr 447/1 i 445 we wsi Szczawa, uchwaloną niniejszą uchwałą.
 - 3) „Rysunku planu” - należy przez to rozumieć rysunek planu wymienionego w punkcie 2 sporządzony na mapie sytuacyjno – wysokościowej wykonanej na bazie mapy zasadniczej, zarejestrowanej w Powiatowym Ośrodku Dokumentacji Geodezyjno – Kartograficznej, w skali 1:1000, stanowiący załącznik Nr 1, będący integralną częścią niniejszej uchwały.
 - 4) „Studium” – należy przez to rozumieć studium uwarunkowań i kierunków zagospodarowania przestrzennego Gminy Kamienica uchwalone Uchwałą

Nr X/82/99 Rady Gminy Kamienica z dnia 28 grudnia 1999 roku

- 5) „Poziomie terenu” – należy przez to rozumieć średni poziom terenu istniejącego, liczony w obrysie rzutu budynku jako średnia arytmetyczna poziomu terenu od strony przystokowej i odstokowej.

§ 2.

1. Stwierdza się nienaruszenie przez plan o którym mowa w § 1 punkt 2, ustaleń studium, o którym mowa w § 1 punkt 4.

2. Uchwała się plan o którym mowa w § 1 punkt 2.

§ 3.

1. W obszarze objętym planem obowiązujące studium o którym mowa w § 1 punkt 4 nie wyznacza obszarów przestrzeni publicznych, wymagających określenia warunków ich kształtowania.
2. W obszarze objętym planem nie zachodzi potrzeba określania zasad i warunków scaleń nieruchomości.
3. Tereny objęte planem nie są zagrożone powodzią i nie występują na nich strefy ochrony sanitarnej od ujęć wody. Tereny objęte planem nie znajdują się w obszarze i terenie górniczym.
4. Dla terenów objętych planem, położonych w obszarach zagrożonych procesami erozyjno – osuwiskowymi o złożonych warunkach gruntowych obowiązuje określenie sposobu posadowienia obiektów i wymogów konstrukcyjnych zgodnie z przepisami odrębnymi, dotyczącymi geotechnicznych warunków posadowienia obiektów.
5. Ustalenia planu nie naruszają i nie wykluczają stosowania przepisów odrębnych.

§ 4. Przeznacza się na cele nierolnicze i nieleśne grunty klasy R V, Ps V i Ps VI, nie objęte kompleksami rolnymi wyznaczonymi w studium i nie wymagające zgody o której mowa w art. 7 ust. 2 ustawy z dnia 3 lutego 1995 roku o ochronie gruntów rolnych i leśnych (Dz. U. z 2004 r. Nr 121 poz. 1266 z późn. zmianami)

USTALENIA OGÓLNE

§ 5. Ustala się następujące zasady ochrony i kształtowania ład przestrzennego:

- 1) Obowiązuje ochrona walorów przyrodniczych i krajobrazu, zgodnie z zasadami podanymi w § 6.
- 2) Obowiązuje ochrona dziedzictwa kulturowego wg zasad podanych w § 7.
- 3) Obowiązują parametry i wskaźniki kształtowania zabudowy i zagospodarowania terenu określone w ustaleniach szczegółowych.

§ 6. Ustala się następujące zasady ochrony środowiska, przyrody i krajobrazu kulturowego:

- 1) Obowiązuje utrzymanie wysokich standardów środowiska przyrodniczego, w szczególności czystości wód, powietrza atmosferycznego, gleb oraz harmonijnego krajobrazu.
- 2) Obowiązuje zakaz przekraczania dopuszczalnych stężeń zanieczyszczenia atmosfery, określonych w przepisach odrębnych
- 3) Obowiązuje ochrona przed hałasem i stosowanie urządzeń i zabezpieczeń dla utrzymania dopuszczalnego poziomu hałasu określonego w przepisach odrębnych jak dla terenów zabudowy mieszkaniowej jednorodzinnej.

- 4) Obszar objęty planem znajduje się w granicach Południowomałopolskiego Obszaru Chronionego Krajobrazu (Rozporządzenie Wojewody Małopolskiego Nr 92/06 z dnia 24 listopada 2006 roku – Dz. Urz. Woj. Małopolskiego Nr 806 poz. 4862 z późn. zm.). Zgodnie z tym na obszarach objętych planami obowiązują ustalenia i zakazy wynikające z wymienionego rozporządzenia.

- 5) W terenach objętych planem nie występują inne formy ochrony przyrody, tereny objęte planem nie są położone w obszarze Europejskiej Sieci Ekologicznej NATURA 2000.

§ 7. Ustala się następujące zasady ochrony dziedzictwa kulturowego, zabytków oraz dóbr kultury:

- 1) Obowiązuje kształtowanie architektury obiektów harmonizującej z krajobrazem i nawiązującej do architektury tradycyjnej.
- 2) Na obszarach objętych planem nie występują obiekty podlegające ochronie na podstawie ustawy z dnia 23 lipca 2003 roku o ochronie zabytków i opiece nad zabytkami (Dz. U. Nr 162 poz. 1568).

§ 8. Ustala się następujące zasady modernizacji, rozbudowy i budowy systemów infrastruktury technicznej i komunikacji:

- 1) Zakaz zrzutu nieoczyszczonych ścieków do wód i gleby, zakaz gromadzenia wszelkich odpadów w miejscach do tego nie wyznaczonych.
- 2) Obowiązek zachowania stref ochronnych od linii elektroenergetycznych w wielkościach zgodnych z przepisami odrębnymi.
- 3) Obowiązek utrzymania istniejących sieci infrastruktury technicznej i podłączenia nowych obiektów do istniejących sieci.
- 4) Obowiązek utrzymania ustalonych w planie dotychczasowym szerokości w liniach rozgraniczających drogi publiczne.

USTALENIA SZCZEGÓLWE

§ 9. Wieś Szczawa część działki Nr 440, działka Nr 446, część działek Nr 447/1 i 445


1. Teren oznaczony symbolem MN/ML/o obejmujący część działek Nr 440, Nr 446, Nr 447/1 i 445 we wsi Szczawa o powierzchni łącznej około 1,00 ha, stanowiący grunty rolne klasy R V o powierzchni 0,53 ha i klasy Ps VI o powierzchni 0,47 ha, przeznacza się na tereny zabudowy mieszkaniowej i rekreacyjnej w obszarach zagrożonych osuwaniem się mas ziemnych, dla realizacji budynków mieszkalnych i budynków rekreacji indywidualnej. Dopuszcza się realizację budynków gospodarczych i garaży dla samochodów osobowych. Dopuszcza się realizację sieci i urządzeń infrastruktury technicznej. Obowiązuje zabezpieczenie miejsc postojowych w wielkości co najmniej 1 miejsce/1 mieszkanie i 1 miejsce na 1 budynek rekreacji indywidualnej. Dopuszcza się podział na nowe działki o powierzchni nie mniejszej niż 0,20 ha pod warunkiem zapewnienia do nich dojazdów. Przed rozpoczęciem procesu inwestycyjnego obowiązuje rozpoznanie warunków geologiczno – inżynierskich i wykonanie określonej w przepisach odrębnych dokumentacji stosownie do ustalonej kategorii geotechnicznej obiektu budowlanego przy uwzględnieniu występowania złożonych warunków gruntowych.

2. Teren oznaczony symbolem ZN obejmujący część działek Nr 446 i 445 we wsi Szczawa, o powierzchni około 0,20 ha, stanowiący grunty klasy R V i Ps VI, przeznacza się na tereny zieleni nieurządzonej. Utrzymuje się istniejące zadrzewienia i zakrzaczenia, dopuszcza się nowe nasadzenia. Dopuszcza się realizację sieci i urządzeń infrastruktury technicznej. Obowiązuje zakaz realizacji budynków.
 3. Ustala się następujące parametry i wskaźniki kształtowania zabudowy i zagospodarowania dla terenów MN/ML/o:
 - 1) Obowiązuje zakaz realizacji dachów płaskich i pulpitowych. Obowiązują dachy strome o kącie nachylenia głównych połaci dachowych 30 – 45°. Obowiązuje ciemna kolorystyka dachów z wykluczeniem kolorów żółtych i niebieskich oraz pokrycia dachu materiałami nie dopuszczonymi przepisami odrębnymi.
 - 2) Obowiązuje maksymalna wysokość budynków mieszkalnych dwie kondygnacje liczone od poziomu parteru, w tym druga w dachu, nie więcej jednak niż 10 m licząc od poziomu terenu do najwyższej kalenicy. Wysokość budynków rekreacji indywidualnej i budynków gospodarczych nie może być większa niż 8 m licząc od poziomu terenu do najwyższej kalenicy. Poziomu parteru maksymalnie 1,20 m od poziomu terenu. Długość budynków nie większa niż 20 m.
 - 3) W elewacjach wyklucza się stosowanie paneli z tworzyw sztucznych, kamieni otoczków i jaskrawych kolorów.
 - 4) Obowiązuje powierzchnia zabudowy nie większa niż 30% nie mniejsza niż 0,1% wydzielonego terenu i powierzchnia biologicznie czynna nie mniejsza niż 60% wydzielonego terenu.
 - 5) Obowiązuje usytuowanie budynków w odległości co najmniej 6 m od zewnętrznej krawędzi jezdni istniejącej drogi wewnętrznej i w odległości zgodnej z przepisami odrębnymi od granicy gruntów leśnych.
 - 6) Obowiązuje uwzględnienie istniejącego uzbrojenia w sieci infrastruktury technicznej.
 4. Ustala się następujące zasady obsługi terenów MN/ML/o w zakresie infrastruktury technicznej:
 - 1) Zaopatrzenie w wodę z indywidualnego ujęcia wody zlokalizowanego zgodnie z przepisami odrębnymi.
 - 2) Odprowadzenie ścieków (dotyczy ścieków w rozumieniu przepisów art. 9 ust. 1 pkt 16 ustawy z dnia 18 lipca 2001 roku „Prawo wodne” – Dz. U. z 2005 r. Nr 239 poz. 2019 z późn. zm.) do zbiorczej sieci kanalizacji sanitarnej na obszarze wsi. Do czasu realizacji tej kanalizacji dopuszcza się budowę szczelnego zbiornika bezodpływowego na nieczystości ciekłe z wywozem ścieków na najbliższą oczyszczalnię.
 - 3) Ogrzewanie obiektów indywidualne, oparte o paliwa ekologiczne. Zalecane stosowanie oleju opałowego, gazu lub energii elektrycznej.
 - 4) Doprowadzenie energii elektrycznej z istniejącej sieci na warunkach określonych przez zarządzającego siecią, w oparciu o bilans zapotrzebowania mocy.
 - 5) Usuwanie odpadów poprzez segregację i gromadzenie ich w przystosowanych pojemnikach, usytuowanych zgodnie z przepisami odrębnymi i wywożenie w sposób zorganizowany.
 5. Dojazd do terenów MN/ML/o istniejącą drogą wewnętrzną (dz. 442).
- ### USTALENIA KOŃCOWE
- § 10. Do czasu realizacji zagospodarowania ustalonego planem, utrzymuje się dotychczasowe zagospodarowanie i użytkowanie.
- § 11. Ustala się wysokość opłaty, o której mowa w art. 36 ust. 4 ustawy z dnia 27 marca 2003 r. o planowaniu i zagospodarowaniu przestrzennym, wyrażoną w stosunku procentowym wzrostu wartości nieruchomości w wyniku uchwalenia planów, dla terenów MN/ML/o w wysokości 10%, dla terenów ZN 1%.
- § 12. Integralną częścią niniejszej uchwały są:
- 1) rysunek planu w skali 1: 1000, zaopatrzonej stosowną klauzulą jako załącznik Nr 1 do uchwały
 - 2) rozstrzygnięcie dotyczące rozpatrzenia uwag wniesionych do projektu planu, stanowiące załącznik Nr 2
 - 3) rozstrzygnięcie dotyczące sposobu realizacji inwestycji z zakresu infrastruktury technicznej, stanowiące załącznik Nr 3
- § 13. Wykonanie uchwały powierza się Wójtowi Gminy Kamienica.
- § 14. Uchwała podlega ogłoszeniu, publikacji na stronie internetowej gminy i wchodzi w życie po upływie 14 dni od daty jej publikacji w Dzienniku Urzędowym Województwa Małopolskiego.

Przewodniczący Rady Gminy
Stefan Kuchnia

Załącznik Nr 1
do Uchwały Nr VII/53/11
Rady Gminy Kamienica
z dnia 28 lipca 2011 r.

Rysunek planu 1

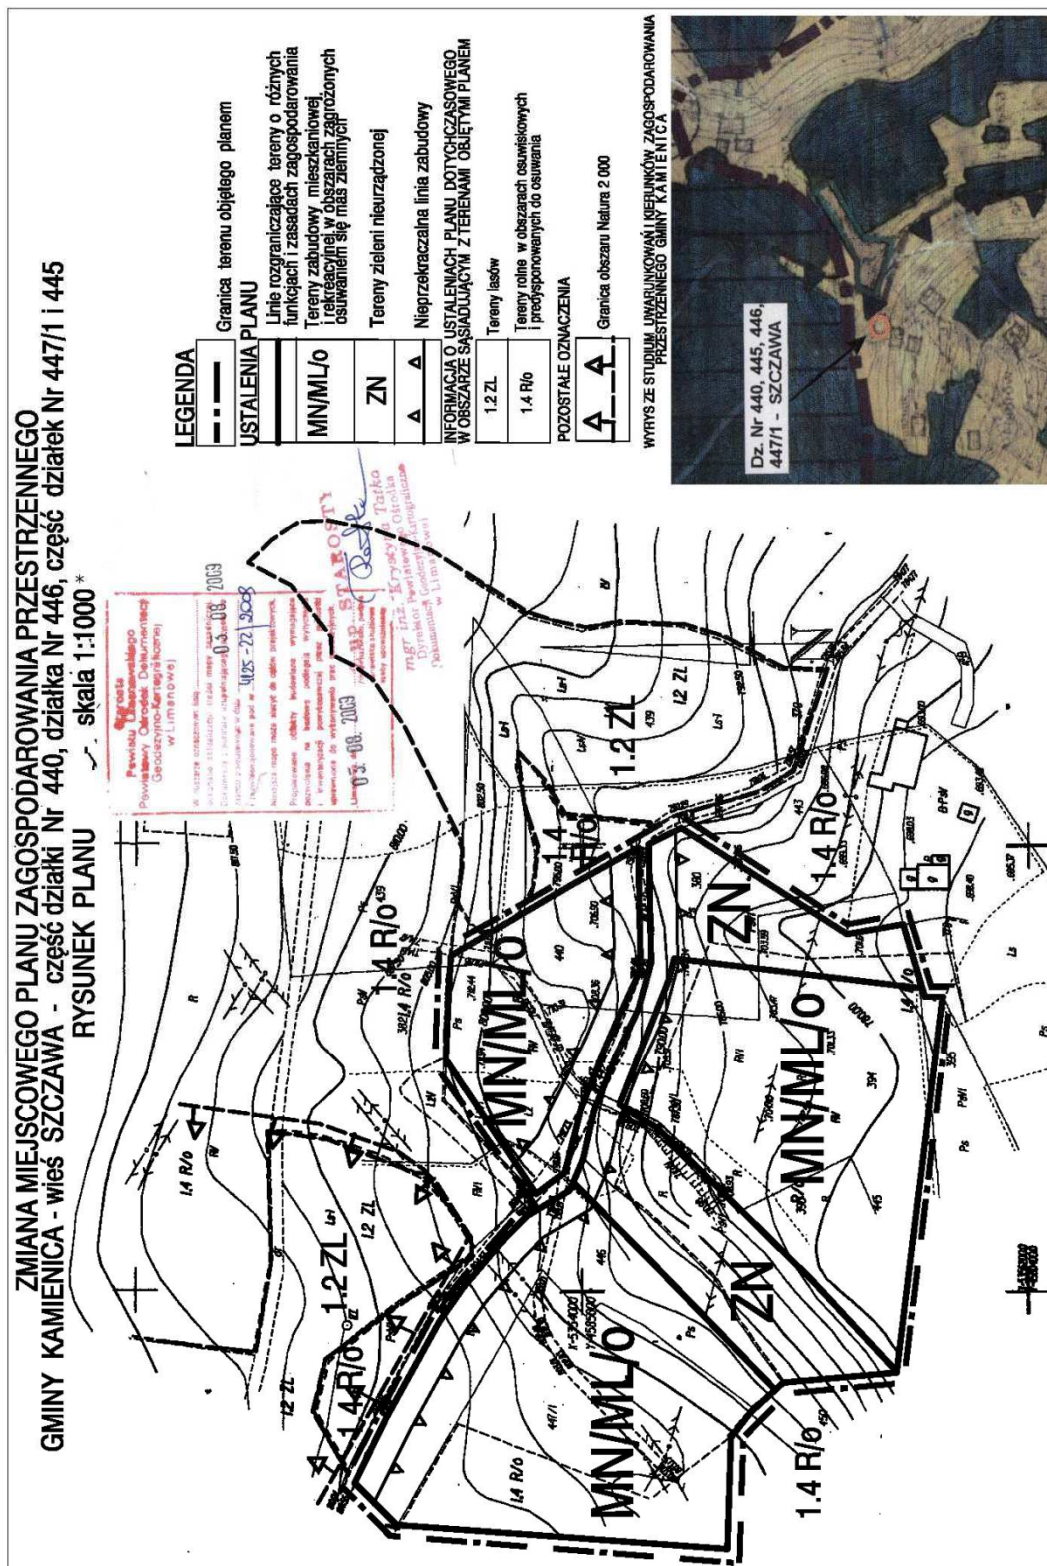

* Rysunek planu został sporządzony w oparciu o skalę źródłową 1:1000.
Skala ta ulega pomniejszeniu w wyniku przypisanych prawem odległości marginesów.

Załącznik Nr 2
do Uchwały Nr VII/53/11
Rady Gminy Kamienica
z dnia 28 lipca 2011 r.

Rozstrzygnięcie dotyczące rozpatrzenia uwag wniesionych do projektu zmiany miejscowego planu zagospodarowania przestrzennego Gminy Kamienica - wieś Szczawa część działki Nr 440, działka Nr 446, część działek Nr 447/1 i 445

Rada Gminy Kamienica, po zapoznaniu się z oświadczeniem Wójta Gminy Kamienica, stwierdzającym brak uwag kwestionujących przyjęte ustalenia w projekcie zmiany miejscowego planu zagospodarowania przestrzennego Gminy Kamienica - **wieś Szczawa część działki Nr 440, działka Nr 446, część działek Nr 447/1 i 445** w okresie wyłożenia tego projektu do wglądu publicznego i 14 dni po zakończeniu wyłożenia, stwierdza

brak potrzeby rozstrzygnięcia o którym mowa w art. 20 ust. 1 ustawy z dnia 27 marca 2003 roku o planowaniu i zagospodarowaniu przestrzennym (Dz. U. z 2003 r. Nr 80 poz. 717).

Przewodniczący Rady Gminy
Stefan Kuchnia

Załącznik Nr 3
do Uchwały Nr VII/53/11
Rady Gminy Kamienica
z dnia 28 lipca 2011 r.

Rozstrzygnięcie dotyczące sposobu realizacji inwestycji z zakresu infrastruktury technicznej, należących do zadań własnych gminy, zapisanych w projekcie zmiany miejscowego planu zagospodarowania przestrzennego Gminy Kamienica - wieś Szczawa część działki Nr 440, działka Nr 446, część działek Nr 447/1 i 445

Rada Gminy Kamienica, po zapoznaniu się z oświadczeniem Wójta Gminy Kamienica, stwierdzającym brak zapisanych inwestycji z zakresu infrastruktury technicznej należących do zadań własnych gminy w projekcie zmiany miejscowego planu zagospodarowania przestrzennego Gminy Kamienica - **wieś Szczawa część działki Nr 440, działka Nr 446, część działek Nr 447/1 i 445**, stwierdza

brak potrzeby rozstrzygnięcia o którym mowa w art. 20 ust. 1 ustawy z dnia 27 marca 2003 r. o planowaniu i zagospodarowaniu przestrzennym (Dz. U. z 2003 r. Nr 80 poz. 717).

Przewodniczący Rady Gminy
Stefan Kuchnia

4050

**UCHWAŁA NR VII/54/11
RADY GMINY KAMIENICA**
z dnia 28 lipca 2011 r.

w sprawie uchwalenia zmiany miejscowego planu zagospodarowania przestrzennego Gminy Kamienica dla działki Nr 4715/15 w Kamienicy

Działając na podstawie przepisów art. 18 ust. 2 pkt 5 ustawy z dnia 8 marca 1990 roku o samorządzie gminnym (tekst jednolity Dz. U. z 2001 roku Nr 142 poz. 1591 z późn. zm.), art. 3 ust. 1, art. 20 ust. 1, art. 27 ustawy z dnia 27 marca 2003 roku o planowaniu i zagospodarowaniu przestrzennym (Dz. U. Nr 80 poz. 717 z 2003 roku z późniejszymi zmianami) oraz art. 7 ust. 1 ustawy z dnia 3 lutego 1995 roku o ochronie gruntów rolnych i leśnych (tekst jednolity Dz. U. z 2004 roku Nr 121 poz. 1266 z późn. zm.) w związku z Uchwałą Rady Gminy Kamienica Nr XIV/89/08 z dnia 29 kwietnia 2008 roku w sprawie przystąpienia do zmiany miejscowego planu zagospodarowania przestrzennego gminy Kamienica Rada Gminy Kamienica uchwała co następuje:

USTALENIA FORMALNE

§ 1. Ilekroć w treści uchwały jest mowa o:

1) „Planie dotychczasowym” – należy przez to rozumieć miejscowy plan zagospodarowania przestrzennego gminy Kamienica wprowadzony Uchwałą Nr XXIII/154/05 Rady Gminy Kamienica z dnia 16 sierpnia

2005 r. (Dz. Urz. Woj. Małopolskiego Nr 591 poz. 4077 z 2005 r. z późn. zm.)

- 2) „Planie” – należy przez to rozumieć zmianę planu dotychczasowego dla terenów obejmujących działkę Nr 4715/15 w Kamienicy, uchwaloną niniejszą uchwałą.
- 3) „Rysunku planu” - należy przez to rozumieć rysunek planu wymienionego w punkcie 2 sporządzony na mapie sytuacyjno – wysokościowej wykonanej na bazie mapy zasadniczej, zarejestrowanej w Powiatowym Ośrodku Dokumentacji Geodezyjno – Kartograficznej, w skali 1:1000, stanowiący załącznik Nr 1 i będący integralną częścią niniejszej uchwały.
- 4) „Studium” – należy przez to rozumieć studium uwarunkowań i kierunków zagospodarowania przestrzennego Gminy Kamienica uchwalone Uchwałą Nr X/82/99 Rady Gminy Kamienica z dnia 28 grudnia 1999 roku
- 5) „Poziomie terenu” – należy przez to rozumieć średni poziom terenu istniejącego, liczony w obrysie rzutu budynku jako średnia arytmetyczna poziomu terenu od strony przystokowej i odstokowej.