

§ 5

1. Uchwała wchodzi w życie po upływie 14 dni od dnia ogłoszenia uchwały w Dzienniku Urzędowym Województwa Pomorskiego z mocą obowiązującą od dnia 1 stycznia 2009 r.

2. Uchwała podlega podaniu do publicznej wiadomości poprzez rozplakatowanie jej treści na tablicach ogłoszeń Urzędu Miasta Helu oraz umieszczenie w Biuletynie Informacji Publicznej.

Przewodniczący
Rady Miasta Helu
Edward Mrozik

949

UCHWAŁA Nr XLI/273/09
Rady Miasta Kościerzyna
z dnia 28 stycznia 2009 r.

w sprawie zmiany uchwały Nr VIII/62/03 z dnia 21 maja 2003 r. Rady Miasta Kościerzyna zmienionej uchwałą Nr XLVI/320/05 z dnia 30 listopada 2005 r. i uchwałą Nr XV/116/07 z dnia 19 września 2007 r. w sprawie uchwalenia Statutu Miasta Kościerzyna

Na podstawie art. 18 ust. 2 pkt 1, art. 22 ust. 1 i 2, art. 40 ust. 2, art. 42 ustawy z dnia 8 marca 1990 r. o samorządzie gminnym (t.j. Dz. U. z 2001 r. Nr 142, poz. 1591 z późn. zm.) oraz art. 58 ustawy z dnia 21 listopada 2008 r. o pracownikach samorządowych (Dz. U. z 2008 r. Nr 223 poz. 1458) Rada Miasta Kościerzyna na wniosek Przewodniczącego Rady Miasta Kościerzyna uchwała, co następuje:

§ 1

1. W § 15 ust. 1 pkt 3 skreśla się słowo „sekretarza”.
2. § 38 ust. 2 otrzymuje brzmienie: „Czynności z zakresu prawa pracy wobec Burmistrza, związane z nawiązaniem i rozwiązaniem stosunku pracy, wykonuje Przewodniczący Rady, a pozostałe czynności osoba wyznaczona przez Burmistrza lub Sekretarz Miasta.”
3. W § 40 ust. 1 pkt 5 otrzymuje brzmienie: „powoływanie i odwoływanie Zastępców Burmistrza”. Dotychczasowe punkty 5 - 10 otrzymują numerację 6 - 11.
4. W § 43 ust. 2 otrzymuje brzmienie: „Burmistrz jest kierownikiem Urzędu Miasta i wykonuje

uprawnienia zwierzchnika służbowego w stosunku do swoich Zastępców, pozostałych pracowników Urzędu, w tym zatrudnionych na czas pełnienia swych funkcji doradców lub asystentów w liczbie do 5 osób oraz kierowników miejskich jednostek organizacyjnych.” Skreśla się ust. 3.

5. § 43 ust. 2 Regulaminu Rady Miasta otrzymuje brzmienie: „Głosuje się przez podniesienie ręki lub przez wywoływanie nazwisk radnych i protokołowanie odpowiedzi (głosowanie imienne). Głosowanie imienne odbywa się na wniosek co najmniej 2/3 radnych obecnych na sesji. Głosowanie może odbywać się także za pomocą elektronicznej aparatury liczącej.”

§ 2

Uchwała wchodzi w życie po upływie 14 dni od ogłoszenia w Dzienniku Urzędowym Województwa Pomorskiego.

Przewodniczący
Rady Miasta Kościerzyna
Andrzej Gierszewski

950

Uchwała nr XXII/155/08
Rady Gminy w Pucku
z dnia 30 grudnia 2008 r.

w sprawie uchwalenia miejscowego planu zagospodarowania przestrzennego dla przebiegu gazociągu wysokiego ciśnienia Dn 150 przez teren działek nr: 38/2, 330, 37/4 i 40/14 w miejscowości Głuszewo, obręb geodezyjny Starzyno, gmina Puck.

Na podstawie art. 20 w związku z art. 14 ust. 8, art. 15, art. 16 ust. 1, art. 17, art. 29 i art. 34 ust. 1 ustawy z dnia 27 marca 2003 r. o planowaniu i zagospodarowaniu przestrzennym (Dz. U. Nr 80, poz. 717, z późn. zm.), rozporządzenia Ministra Infrastruktury z dnia 26 sierpnia 2003 r. w sprawie wymaganego zakresu projektu miejscowego planu zagospodarowania przestrzennego (Dz. U. Nr 164, poz. 1587) i art. 18 ust. 2 pkt 5, art. 40 ust. 1 ustawy z dnia 8 marca 1990 r. o samorządzie gminnym (t.j. Dz. U. z 2001 r. Nr 142, poz. 1591, z późn. zm.), Rada Gminy Puck uchwała, co następuje:

§ 1

1. Po stwierdzeniu zgodności z ustaleniami „Studium uwarunkowań i kierunków zagospodarowania przestrzennego gminy Puck” uchwalonego dnia 3 października 2000 r. uchwałą Rady Gminy Puck nr XXVI/86/2000, zmienionego uchwałami Rady Gminy Puck nr IX/69/03 i nr IX/70/03 z dnia 3 lipca 2003 r.,
2. Po rozstrzygnięciu uwag, które wpłynęły do projektu planu,
3. Po rozstrzygnięciu dotyczącym zasad finansowania zapisanych w planie inwestycji z zakresu infrastruktury technicznej, które należą do zadań własnych gminy, uchwała się:

miejscowy plan zagospodarowania przestrzennego dla przebiegu gazociągu wysokiego ciśnienia Dn 150 przez teren działek nr: 38/2, 330, 37/4 i 40/14 w miejscowości Głuszewo, obręb geodezyjny Starzyno, gmina Puck, zwany dalej „planem”, którego granice zostały określone na rysunkach stanowiących załączniki od 1 do 3 do niniejszej uchwały.

§ 2

Celem wprowadzenia regulacji zawartych w planie jest stworzenie warunków dla realizacji i funkcjonowania projektowanego gazociągu wysokiego ciśnienia Dn 150.

§ 3

1. Przedmiotem ustaleń planu jest pas przebiegu i strefy kontrolowanej projektowanego gazociągu, o którym mowa w § 2, obejmujący tereny rolnicze i leśne, w tym obszar, na który wymagane jest uzyskanie zgody na wyłączenie gruntów leśnych z użytkowania leśnego oraz teren dopuszczony do wycinki drzew na czas budowy.
2. Dla obszaru planu w § 5 ustala się przeznaczenie terenów wydzielonych liniami rozgraniczającymi oraz w § 6 ustala się ograniczenie sposobów ich użytkowania.

§ 4

Na rysunku planu nr 1 i nr 2 następujące oznaczenia graficzne stanowią ustalenia planu:

- 1) granica obszaru objętego planem,
- 2) linie rozgraniczające tereny o różnym przeznaczeniu lub różnych zasadach zagospodarowania,
- 3) oznaczenia identyfikacyjne literowe i cyfrowe terenów o różnym przeznaczeniu.

§ 5

Ustala się podstawowe przeznaczenie terenów wydzielonych liniami rozgraniczającymi, oznaczonych na rysunku planu symbolami literowo-cyfrowymi:

- 1) 1/02 ZL, 1/03ZL, 1/06 ZL, 1/07 ZL, 2/01 ZL, 2/03 ZL, 2/05 ZL, 2/06 ZL – Tereny lasów,
- 2) 1/04 R – Tereny rolnicze,
- 3) 1/01 G, 1/05 G, 2/02 G, 2/04 G – Tereny przebiegu gazociągu ze strefą kontrolowaną.

§ 6

1. Ustala się następujące warunki użytkowania i zagospodarowania terenów położonych w obszarze planu:

- 1) Ustalenia dotyczące trasy przebiegu projektowanego gazociągu Dn 150:

- a) ustala się trasę przebiegu projektowanego gazociągu wysokiego ciśnienia Dn 150 przez teren działek nr: 38/2, 330, 37/4 i 40/14 w miejscowości Głuszewo, obręb geodezyjny Starzyno, gmina Puck,

- b) dla terenów oznaczonych na rysunkach planu stanowiących załączniki nr 1 i 2 do uchwały symbolami: 1/01 G, 1/05 G, 2/02 G, 2/04 G ustala się:

— przebieg gazociągu wysokiego ciśnienia Dn 150 i strefę kontrolowaną o szerokości 4m (po 2m od osi gazociągu).

W strefie kontrolowanej obowiązuje:

- zakaz lokalizacji budynków, budynków, urządzeń stałych, składów i magazynów,
- zakaz nasadzeń drzew,
- oraz inne wymogi zgodnie z przepisami odrębnymi.

- c) na terenach oznaczonych na rysunkach planu stanowiących załączniki nr 1 i 2 do uchwały symbolami: 1/02 ZL, 1/03ZL, 1/06 ZL, 1/07 ZL, 2/01 ZL, 2/03 ZL, 2/05 ZL, 2/06 ZL ustala się dopuszczenie tymczasowego wylesienia pasa o szerokości 3m i 8m

jak na rysunkach planu, na czas budowy gazociągu. Obszar tymczasowego wylesienia należy ponownie zalesić po wybudowaniu gazociągu.

- d) na terenach oznaczonych na rysunkach planu stanowiących załączniki nr 1 i 2 do uchwały symbolem 1/04 R ustala się:

— przebieg gazociągu wysokiego ciśnienia Dn 150 i strefę kontrolowaną o szerokości 4m (po 2m od osi gazociągu).

W strefie kontrolowanej obowiązuje:

- zakaz lokalizacji budynków, budynków, urządzeń stałych, składów i magazynów,
- zakaz nasadzeń drzew,
- oraz inne wymogi zgodnie z przepisami odrębnymi.

2. Warunki wynikające z ochrony środowiska przyrodniczego:

- 1) Ze względu na potrzebę ochrony terenów przyległych do placu budowy przed negatywnymi oddziaływaniami należy:

- a) ograniczyć czas prowadzenia robót ziemnych i przeprowadzić natychmiastową rekultywację terenu po umieszczeniu gazociągu w wykopie,
- b) przed przystąpieniem do wykonania wykopów zdjąć wierzchnią warstwę gleby (humusu) i wykorzystać do rekultywacji terenu,
- c) w bezpośrednim sąsiedztwie drzew prace ziemne prowadzić ręcznie z maksymalnym ograniczeniem użycia sprzętu mechanicznego,
- d) prace ziemne prowadzić w odległości nie mniejszej niż 2m od pni drzew,
- e) należy zastosować takie rozwiązania techniczne, technologiczne i organizacyjne, aby na obszarze planu, a także na terenach przyległych nie naruszyć stosunków wodnych,
- f) należy ograniczyć wycinkę drzew na terenach leśnych oraz przekształcenie terenów leśnych do niezbędnego minimum.

3. Warunki wynikające z ochrony środowiska kulturowego: nie dotyczy.

4. Zasady kształtowania przestrzeni publicznych: nie dotyczy.

5. Sposoby zagospodarowania terenów lub obiektów podlegających ochronie na podstawie odrębnych przepisów: nie dotyczy.

6. Zasady i warunki scalania i podziału nieruchomości: nie ustala się.

7. Zasady dotyczące systemów komunikacji: dostępność komunikacyjna z istniejących dróg leśnych oraz z drogi gminnej poza terenem objętym planem.

8. Sposoby i terminy tymczasowego zagospodarowania terenu: jak w § 6 ust. 1 pkt 3).

9. Ustalenia dotyczące obszarów rehabilitacji istniejącej zabudowy i infrastruktury technicznej, wymagających przekształceń lub rekultywacji: nie dotyczy.

§ 7

Załącznikami do niniejszej uchwały, stanowiącymi jej integralne części są:

- 1) część graficzna - rysunki miejscowego planu zagospodarowania przestrzennego w skali 1: 2000 stanowiące załączniki nr 1 i 2,
- 2) Wyrys ze „Studium uwarunkowań i kierunków zagospodarowania przestrzennego gminy Puck”, stanowiący załącznik nr 3,
- 3) rozstrzygnięcie o sposobie rozpatrzenia uwag do projektu planu stanowiące załącznik nr 4,
- 4) rozstrzygnięcie o sposobie realizacji, zapisanych w planie, inwestycji z zakresu infrastruktury technicznej,

które należą do zadań własnych gminy oraz zasadach ich finansowania stanowiące załącznik nr 5.

§ 8

Ustala się stawkę procentową służącą naliczeniu opłaty w związku ze wzrostem wartości nieruchomości po uchwaleniu miejscowego planu zagospodarowania przestrzennego w wysokości 0%.

§ 9

Zobowiązuje się Wójta Gminy Puck do:

- 1) przedstawienia Wojewodzie Pomorskiemu niniejszej uchwały wraz z dokumentacją planistyczną w celu oceny jej zgodności z prawem,
- 2) publikacji niniejszej uchwały na stronie internetowej

gminy Puck

- 3) umożliwienia zainteresowanym osobom wglądu do dokumentów przedstawiających plan i wydawania na wniosek zainteresowanych wypisów i wyrysów na zasadach określonych w art. 30 ust. 1 ustawy o planowaniu i zagospodarowaniu przestrzennym.


§ 10

Uchwała wchodzi w życie z upływem 30 dni od ogłoszenia jej w Dzienniku Urzędowym Województwa Pomorskiego z wyjątkiem § 9, który wchodzi w życie z dniem podjęcia uchwały.

Przewodniczący
Rady Gminy
Kazimierz Czernicki

Załącznik nr 1
do Uchwały Nr XXII/155/08
Rady Gminy Puck
z dnia 30 grudnia 2008 r.

MIEJSCOWY PLAN ZAGOSPODAROWANIA PRZESTRZENNEGO dla przebiegu gazociągu wysokiego ciśnienia dn 150 przez teren działek nr: 38/2, 330, 37/4 i 40/14 w miejscowości Głuszewo, obręb geodezyjny Starzyno, gmina Puck

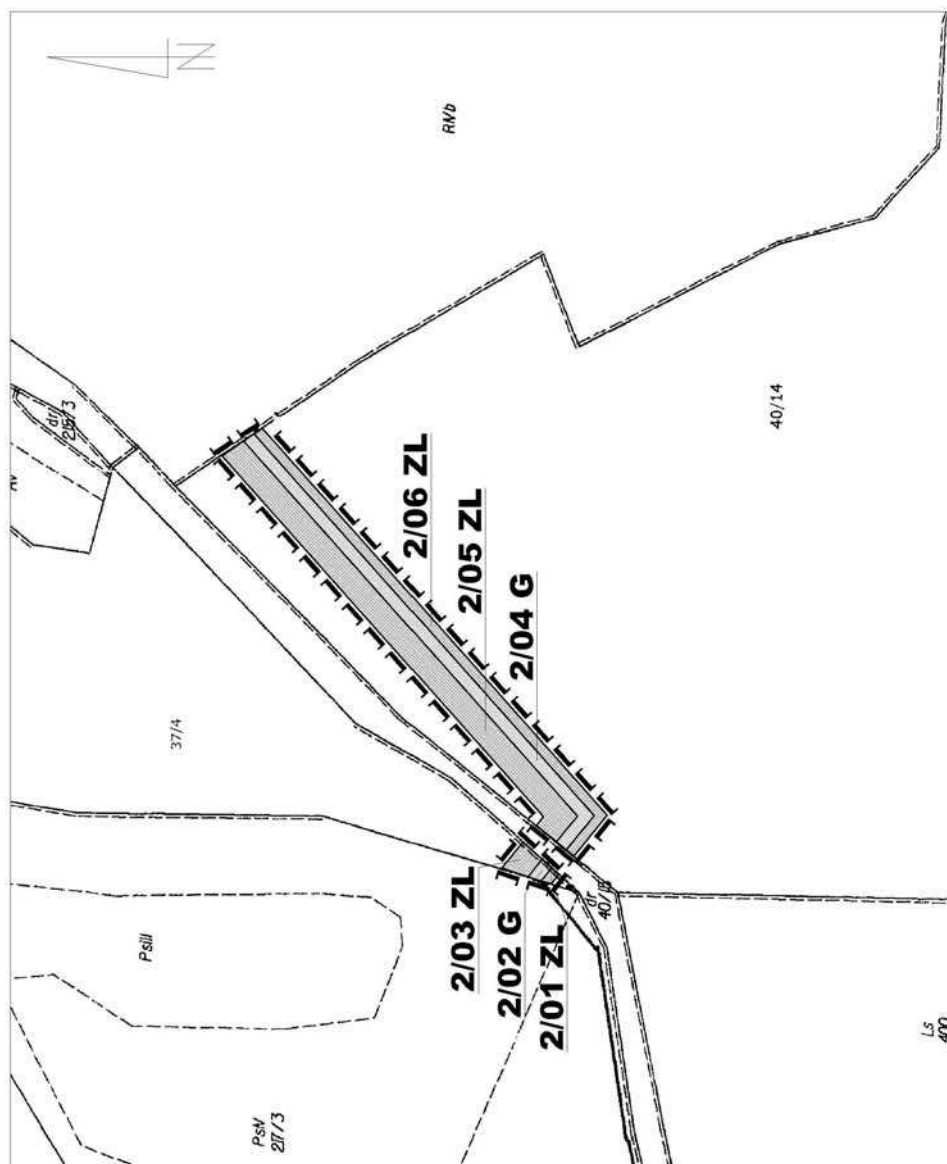

OZNACZENIA



Granice obszaru objętego planem

ZASADY ZAGOSPODAROWANIA TERENU



Linie rozgraniczające tereny o różnym przeznaczeniu lub różnych zasadach zagospodarowania

PRZEZNACZENIE TERENÓW



Tereny lasów



Tereny przebiegu gazociągu ze strefą kontrolowaną

Załącznik nr 2 do Uchwały nr
Rady Gminy Puck z dnia 2008 roku

MIEJSCOWY PLAN ZAGOSPODAROWANIA PRZESTRZENNEGO
dla przebiegu gazociągu wysokiego ciśnienia dn 150 przez
teren działek nr: 38/2, 330, 37/4 i 40/14 w miejscowości Głuszewo,
obrób geodezyjny Starzyno, gmina Puck.

PROJEKT PLANU
Działka 37/4 i 40/14 Głuszewo

SKALA 1:2000

CKK



ARCHITEKCI


ZESPÓŁ AUTORSKI

mgr.inż. arch. Małgorzata Ossowska
członek POIU nr wpisu g-155/2003
mgr inż. arch. Anna Król
mgr inż. arch. Jan Kozłowski
mgr Gabriela Flutowska - środowisko przyrodnicze
mgr Marek Rzepka

Załącznik nr 2
do Uchwały Nr XXII/155/08
Rady Gminy Puck
z dnia 30 grudnia 2008 r.

Załącznik nr 3
do Uchwały Nr XXII/155/08
Rady Gminy Puck
z dnia 30 grudnia 2008 r.

MIEJSCOWY PLAN ZAGOSPODAROWANIA PRZESTRZENNEGO
dla przebiegu gazociągu wysokiego ciśnienia dn 150 przez teren działek nr: 38/2,
3330, 37/4 i 40/14 w miejscowości Głuszewo, obręb geodezyjny Starzyno, gmina Puck

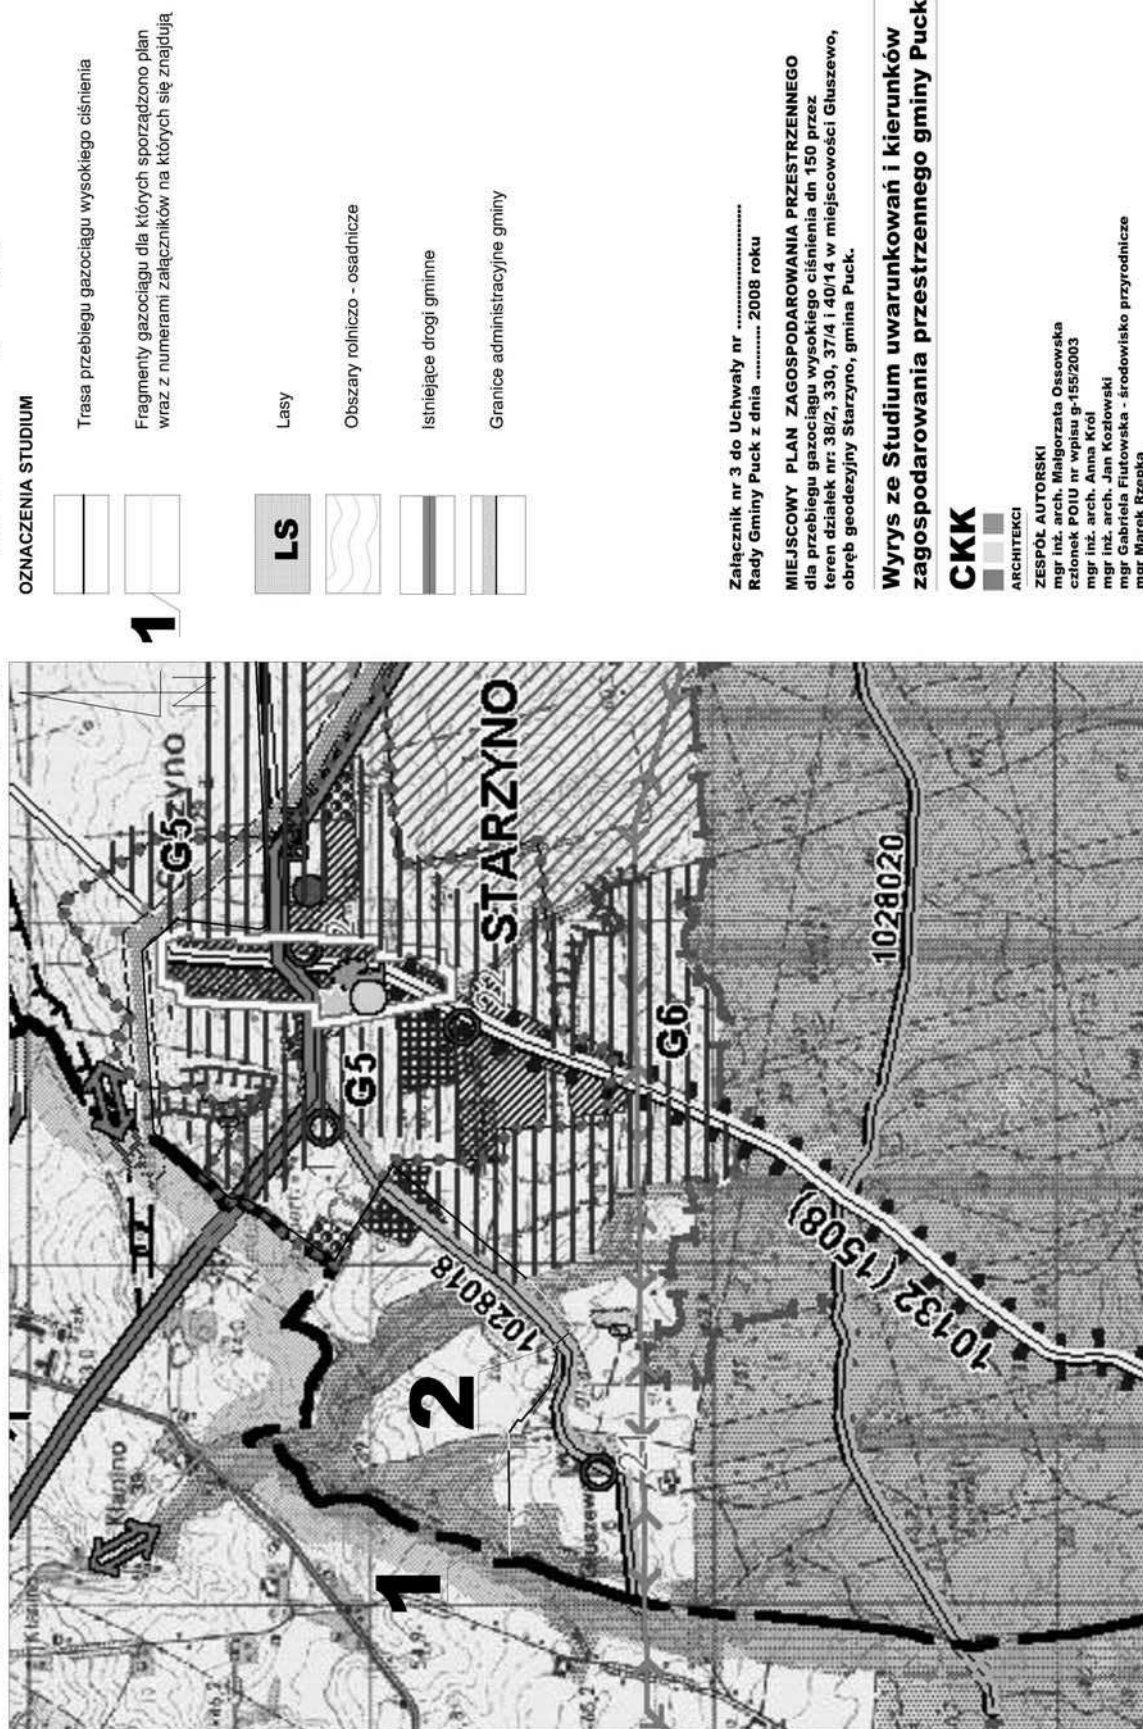

Załącznik nr 4
do Uchwały Nr XXII/155/08
Rady Gminy Puck
z dnia 30 grudnia 2008 r.

Załącznik nr 5
do Uchwały Nr XXII/155/08
Rady Gminy Puck
z dnia 30 grudnia 2008 r.

w sprawie uchwalenia miejscowego planu zagospodarowania przestrzennego dla przebiegu gazociągu wysokiego ciśnienia Dn 150 przez teren działek nr: 38/2, 330, 37/4 i 40/14 w miejscowości Głuszewo, obręb geodezyjny Staryno, gmina Puck.

Rozstrzygnięcia o sposobie rozpatrzenia uwag do projektu planu

Do projektu planu nie wpłynęły uwagi w trybie art. 17 pkt 11 i art. 18 ustawy z dnia 27 marca 2003 r. o planowaniu i zagospodarowaniu przestrzennym (Dz. U. Nr 80, poz. 717 z późn. zm.).

w sprawie uchwalenia miejscowego planu zagospodarowania przestrzennego dla przebiegu gazociągu wysokiego ciśnienia Dn 150 przez teren działek nr: 38/2, 330, 37/4 i 40/14 w miejscowości Głuszewo, obręb geodezyjny Staryno, gmina Puck.

Rozstrzygnięcia o sposobie realizacji zapisanych w planie inwestycji z zakresu infrastruktury technicznej, które należą do zadań własnych gminy oraz zasadach ich finansowania.

Uchwalenie w/w mpzp nie wiąże się z koniecznością realizacji inwestycji z zakresu infrastruktury technicznej należących do zadań własnych gminy.

951

UCHWAŁA Nr XXIII/297/2009

Rady Miasta Sopotu

z dnia 30 stycznia 2009 r.

w sprawie ustalenia zasad: ponoszenia odpłatności za pobyt w ośrodkach wsparcia –środowiskowych domach samopomocy oraz zwrotu wydatków za usługi w środowiskowych domach samopomocy

Na podstawie art. 18 ust. 2 pkt 15 ustawy z dnia 8 marca 1990 r. o samorządzie gminnym (t.j. Dz. U. z 2001 r. Nr 142, poz. 1591; zm. z 2002 r.: Dz. U. Nr 23, poz. 220, Nr 62, poz. 558, Nr 113, poz. 984, Nr 153, poz. 1271, Nr 214, poz. 1806; z 2003 r.: Nr 80, poz. 717, Nr 162, poz. 1568; z 2004 r.: Nr 102, poz. 1055, Nr 116, poz. 1203; z 2005 r.: Nr 172, poz. 1441, Nr 175, poz. 1457; z 2006 r.: Nr 17, poz. 128, Nr 181, poz. 1337; z 2007 r.: Nr 48 poz. 327, Nr 138 poz. 974, Nr 173 poz. 1218; z 2008 r. Nr 180 poz. 1111) oraz art. 51, art. 96 ust. 2 i 4 i art. 97 ust. 1 i 5 ustawy z dnia 12 marca 2004 r. o pomocy społecznej (t. j. Dz. U. z 2008 r. Nr 115 poz. 728; z 2008 r. Nr 171 poz. 1056) Rada Miasta uchwala, co następuje:

ROZDZIAŁ I Postanowienia ogólne

§ 1

Ustala się zasady: ponoszenia odpłatności za pobyt w ośrodkach wsparcia – środowiskowych domach samopomocy oraz zwrotu wydatków za usługi w środowiskowych domach samopomocy.

§ 2

Uchwałę stosuje się do osób, które kieruje się do środowiskowych domów samopomocy w Sopocie i którym zapewniono pobyt w środowiskowych domach samopomocy w Sopocie prowadzonych przez podmiot publiczny lub niepubliczny.

§ 3

Ilekoć w uchwale jest mowa o:

- 1) MOPS – należy przez to rozumieć Miejski Ośrodek Pomocy Społecznej w Sopocie
- 2) środowiskowym domu samopomocy – należy przez to rozumieć jednostkę organizacyjną pomocy społecznej dziennego pobytu, prowadzoną przez podmiot publiczny

lub niepubliczny, zapewniającą wsparcie osobom, które ze względu na wiek, chorobę lub niepełnosprawność wymagają częściowej opieki i pomocy w zaspokajaniu niezbędnych potrzeb życiowych, działającą na podstawie przepisów o pomocy społecznej

- 3) całodobowym miejscu okresowego pobytu – należy przez to rozumieć prowadzone w środowiskowym domu samopomocy całodobowe miejsca okresowego pobytu, zapewniające wsparcie osobom, które ze względu na wiek, chorobę lub niepełnosprawność wymagają częściowej opieki i pomocy w zaspokajaniu niezbędnych potrzeb życiowych, działające na podstawie przepisów o pomocy społecznej
- 4) uczestniku – należy przez to rozumieć osobę, którą skierowano do środowiskowego domu samopomocy i której zapewniono pobyt i/lub wyżywienie w środowiskowym domu samopomocy
- 5) mieszkańcu – należy przez to rozumieć osobę, którą skierowano do całodobowego miejsca okresowego pobytu i której zapewniono pobyt w całodobowym miejscu okresowego pobytu
- 6) pobycie w środowiskowym domu samopomocy – należy przez to rozumieć:
 - a) korzystanie z usług opiekuńczych, specjalistycznych usług opiekuńczych i wspomagająco-terapeutycznych świadczonych w środowiskowym domu samopomocy ,
 - b) korzystanie ze środowiskowego domu samopomocy,
 - c) korzystanie z zajęć popołudniowych
- 7) pobycie w całodobowym miejscu okresowego pobytu – należy przez to rozumieć:
 - a) korzystanie z usług opiekuńczych, specjalistycznych usług opiekuńczych i wspomagająco-terapeutycznych świadczonych w całodobowym miejscu okresowego pobytu i
 - b) korzystanie z wyżywienia i
 - c) korzystanie z całodobowego miejsca okresowego pobytu