

Rozstrzygnięcie Rady Gminy Sitkówka-Nowiny

o sposobie realizacji zapisanych w planie inwestycji z zakresu infrastruktury technicznej, które należą do zadań własnych gminy oraz zasadach ich finansowania zgodnie z przepisami o finansach publicznych.

Rada Gminy Sitkówka-Nowiny po zapoznaniu się z dokumentacją formalno-prawną zmiany nr 1 miejscowego planu zagospodarowania przestrzennego gminy Sitkówka Nowiny pod nazwą „Sołectwo Kowala – Tereny eksploatacji górniczej na złożu Kowala Mała – plan O”, oraz z prognozą skutków finansowych uchwalenia zmiany planu, rozstrzyga co następuje:

1. Zgodnie z art. 20, ust 1 ustawy z dnia 27 marca 2003 r. o planowaniu i zagospodarowaniu przestrzennym (Dz. U. Nr 80, poz. 717 z późniejszymi zmianami), rozstrzygnięcie o sposobie realizacji zapisanych w planie inwestycji z zakresu infrastruktury technicznej, które należą do zadań własnych gminy oraz zasadach ich finansowania zgodnie z przepisami o finansach publicznych, jest załącznikiem Nr 3 do uchwały w sprawie uchwalenia zmiany nr 1 miejscowego planu zagospodarowania przestrzennego Gminy Sitkówka-Nowiny pod nazwą „Sołectwo Kowala – Tereny eksploatacji górniczej na złożu Kowala Mała – plan O”.
2. W obszarach w/w zmiany planu nie przewiduje się realizacji nowych układów drogowych i nowej infrastruktury technicznej należących do zadań własnych gminy, o których mowa w art. 20 ust 1 powołanej wyżej ustawy o planowaniu i zagospodarowaniu przestrzennym.

2117

UCHWAŁA Nr RG-XXXIII/266/09 RADY GMINY SITKÓWKA-NOWINY

z dnia 25 maja 2009r.

w sprawie uchwalenia zmiany nr 2 miejscowego planu zagospodarowania przestrzennego Gminy Sitkówka Nowiny pod nazwą „Sołectwo Kowala - Tereny eksploatacji górniczej na złożu Radkowice Podwole Północ - plan N”

Na podstawie art. 18 ust. 2 pkt 5 i art. 40 Ustawy z dnia 8 marca 1990r. o samorządzie gminnym (tekst jednolity Dz. U. Nr 142 poz. 1591 z 2001r. z późniejszymi zmianami) oraz art. 20 ust. 1 Ustawy z dnia 27 marca 2003r. o planowaniu i zagospodarowaniu przestrzennym (Dz. U. z 2003r., Nr 80, poz. 717 z późniejszymi

zmianami) Rada Gminy Sitkówka-Nowiny stwierdza zgodność przedmiotowego planu z obowiązującym Studium uwarunkowań i kierunków zagospodarowania przestrzennego gminy Sitkówka-Nowiny, które zostało uchwalone Uchwałą Nr RG-XXII/168/08 Rady Gminy Sitkówka-Nowiny z dnia 9 lipca 2008r. i uchwała co następuje:

Rozdział 1 Ustalenia ogólne

§ 1.1. Uchwała miejscowy plan zagospodarowania przestrzennego „Sołectwo Kowala - Tereny eksploatacji górniczej na złożu Radkowice Podwole Północ - plan N”, dalej zwany planem.

2. Plan jest zmianą nr 2 miejscowego planu zagospodarowania przestrzennego gminy Sitkówka-Nowiny uchwalonego Uchwałą Nr RG-XXXVII/271/05 Rady Gminy Sitkówka-Nowiny z dnia 27 października 2005r.

3. Uchwałą jest objęty południowy fragment obszaru gminy Sitkówka-Nowiny o powierzchni około 24,1 ha, położony przy granicy z gminą Morawica, w sołectwie Kowala, którego granice określa załącznik graficzny do Uchwały RG-XVI/122/08 Rady Gminy Sitkówka-Nowiny z dnia 27 lutego 2008r. w sprawie przystąpienia do sporządzenia zmiany nr 2 miejscowego planu zagospodarowania przestrzennego Gminy Sitkówka-Nowiny, pod nazwą „Sołectwo Kowala - Tereny eksploatacji górniczej na złożu Radkowice Podwole Północ - plan N”.

§ 2.1. Uchwała obejmuje ustalenia planu zawarte w treści uchwały, stanowiące tekst planu.

2. Integralnymi częściami uchwały są:

- 1) Rysunek planu - będący ustaleniami planu, stanowiący załącznik Nr 1 do uchwały;
- 2) Rozstrzygnięcie o sposobie rozpatrzenia uwag do projektu miejscowego planu zagospodarowania przestrzennego, nie będące ustaleniami planu i stanowiący załącznik nr 2 do uchwały;
- 3) Rozstrzygnięcie o sposobie realizacji zapisanych w planie inwestycji z zakresu infrastruktury technicznej, które należą do zadań własnych gminy, nie będący ustaleniami planu i stanowiący załącznik nr 3 do uchwały.

§ 3.1. Ilekroć w uchwale oraz na Rysunku planu jest mowa o:

- 1) Uchwale - należy przez to rozumieć niniejszą uchwałę;
- 2) Planie - należy przez to rozumieć tekst planu i część graficzną planu;
- 3) Tekście planu - należy przez to rozumieć treść niniejszej uchwały;
- 4) Rysunku planu - należy przez to rozumieć załącznik Nr 1 do niniejszej uchwały w skali 1:1000;

- 5) Terenie - należy przez to rozumieć teren ograniczony liniami rozgraniczającymi na Rysunku planu;
- 6) Podstawowym przeznaczeniu - należy przez to rozumieć rodzaj przeznaczenia, które zostało ustalone planem jako przeważające na danym terenie wyznaczonym liniami rozgraniczającymi na rysunku planu i na rzecz którego należy rozstrzygać wszelkie ewentualne konflikty przestrzenne, przy zachowaniu zgodności z obowiązującymi przepisami prawa;
- 7) Uzupełniającym przeznaczeniu - należy przez to rozumieć rodzaj przeznaczenia inny niż podstawowe, który dopuszczony został na danym terenie jako uzupełnienie podstawowego przeznaczenia tego terenu;
- 8) Składowisku mas ziemnych i skalnych - należy przez to rozumieć odpowiednio przygotowaną po wierzchnie do składowania mas ziemnych i skalnych;
- 9) Odpadzie wydobywczym - należy przez to rozumieć obojętne dla środowiska odpady pochodzące z wydobywania, przeróbki i magazynowania kopalin ze złoża;
- 10) Zakładzie przeróbczym - należy przez to rozumieć zespół maszyn i urządzeń wraz z obiektami i urządzeniami budowlanymi służącymi do przeróbki mechanicznej, (uszlachtowania) urobionej kopaliny;
- 11) Nadkładzie - należy przez to rozumieć wierzchnią warstwę, skałę płonną zalegająca bezpośrednio nad złożem kopaliny;
- 12) Rekultywacji - rozumie się przez to przywrócenie gruntem zdegradowanym albo zdewastowanym wartości przyrodniczych przez właściwe ukształtowanie rzeźby terenu, poprawienie właściwości fizycznych i chemicznych, uregulowanie stosunków wodnych, odtworzenie gleb, umocnienie skarp;
- 13) Obszarze eksploatacji kopaliny - należy przez to rozumieć obszar, w którym dopuszcza się lokalizację wyrobisk;
- 14) Taśmociągu - należy przez to rozumieć przenośnik taśmowy wraz z obiektami i urządzeniami budowlanymi.

2. Pozostałe określenia użyte w uchwale należy rozumieć zgodnie z ich definicjami umieszczonymi w przepisach odrębnych.

§ 4.1. Obowiązującymi ustaleniami określonymi na Rysunku planu są:

- 1) Linie rozgraniczające tereny o różnym przeznaczeniu;

- 2) Linie rozgraniczające sektory o różnym zasadach zagospodarowania;
- 3) Nazwa (symbol) terenu;
- 4) Nazwa (symbol) sektora;
- 5) Granica obszaru do rekultywacji;
- 6) Ujęcie wód podziemnych i jego strefa ochrony bezpośredniej;
- 7) Granica obszaru eksploatacji kopaliny;
- 8) Granica obszaru objętego planem.

2. Informacyjnymi oznaczeniami na Rysunku Planu, nie stanowiącymi jego ustaleń są:

- 1) Obszar udokumentowanego złoża „Radkowice Podwole - Północ”;
- 2) Granica obszaru górniczego „Kowala”;
- 3) Kierunek odwadniania wyrobiska;
- 4) Granica gminy.

§ 5.1. Plan ustala podział obszaru objętego planem na następujące tereny o różnym przeznaczeniu, oznaczone symbolem literowym:

- 1) PG - teren eksploatacji górniczej;
- 2) P - tereny produkcyjne.

2. Do realizacji inwestycji celu publicznego, do których zgodnie z przepisami odrębnymi zalicza się eksploatacja kopalni, plan wskazuje obszar oznaczony symbolem PG.

§ 6. W zakresie kształtowania ładu przestrzennego plan ustala zakaz lokalizacji obiektów budowlanych, za wyjątkiem związanych z eksploatacją i przeróbką kopalni.

§ 7.1. Na terenie objętym planem znajduje się złożo wapieni dewońskich udokumentowane w kategorii Ci „Radkowice Podwole - Północ” (Decyzja Nr OŚ.V.7512-9/06 Marszałka Województwa Świętokrzyskiego z dnia 6.04.2006r.), którego obszar został przedstawiony na Rysunku planu.

2. Na terenie objętym planem przebiega granica obszaru górniczego „Kowala” (Decyzja Nr 15/99 Ministra Ochrony Środowiska, Zasobów Naturalnych i Leśnictwa z dnia 23.03.1999r.), która została przedstawiona na Rysunku planu.

3. Obszar objęty planem w całości znajduje się w terenie górniczym „Kowala” (Decyzja Nr 15/99 Ministra Ochrony Środowiska, Zasobów Naturalnych i Leśnictwa z dnia 23.03.1999r.).

4. Obszar objęty planem w całości znajduje się w terenie górniczym „Radkowice” (Decyzja Nr 17/99 Ministra Ochrony Środowiska, Zasobów Naturalnych i Leśnictwa z dnia 6.05.1999r.).

5. Na terenie objętym planem znajduje się ujęcie wód podziemnych wraz ze strefą ochrony bezpośredniej (Decyzja Starosty Powiatu Kieleckiego RO.III.6223-12/2001 z dnia 7.05.2001r.).

6. Plan ustala następujące warunki zagospodarowania dotyczące ochrony środowiska w obszarze objętym planem:

- 1) Nakazuje się prowadzenie racjonalnego wykorzystania złóż kopalni udokumentowanych o których mowa w ust. 1, zgodnie z przepisami odrębnymi;
- 2) Nakazuje się zagospodarowanie strefy ochrony bezpośredniej ujęcia wód podziemnych, oznaczonej na Rysunku planu, zgodnie z wydaną decyzją administracyjną o której mowa w ust. 5, w tym:
 - a) nakazuje się zabezpieczenie terenu przed wejściem osób trzecich,
 - b) nakazuje się utrzymanie na terenie strefy bezwzględnej czystości,
 - c) nakazuje się zapewnienie odprowadzania wód opadowych w taki sposób, by nie mogły przedostawać się do obudowy studni,
 - d) nakazuje się umieszczenie na bramie ogrodzenia tablicy informacyjnej,
 - e) zakazuje się budownictwa nie związane-go ściśle z pracą wodociągu;
 - f) zakazuje się zajmowania terenu na inne cele poza ujmowaniem wody;
 - g) zakazuje się przebywania osób nie związanych z pracą wodociągu,
 - h) zakazuje się wprowadzania i pobytu zwierząt,
 - i) zakazuje się rolniczego i ogrodniczego wykorzystania terenu,
 - j) zakazuje się wjazdu pojazdów poza niezbędne do usuwania awarii lub wykonywania remontów urządzeń służących do poboru wody;
- 3) Nakazuje się prowadzenie racjonalnej gospodarki wodami podziemnymi, w tym z odwodnienia wyrobisk, zgodnie z przepisami odrębnymi;
- 4) Dopuszcza się odprowadzanie wód z odwodnienia wyrobisk do rzeki Bobrzy poprzez instalację odwodnieniową zakładu górniczego „Radkowice”, położonego przy południowej granicy obszaru objętego planem, na zasadach określonych w przepisach odrębnych;
- 5) Zakazuje się lokalizacji instalacji związanych z wytwarzaniem lub oczyszczaniem ścieków sanitarnych i przemysłowych;
- 6) Zakazuje się gromadzenia, składowania i unieszkodliwiania odpadów, za wyjątkiem odpadów wydobywczych;

- 7) Dopuszcza się składowanie mas ziemnych i skalnych;
- 8) Nakazuje się zabezpieczenie wyrobisk przed niekontrolowanym składowaniem odpadów;
- 9) Nakazuje się oddzielne usunięcie i sprzymowanie warstwy próchnicznej z gruntów rolnych;
- 10) Nakazuje się rekultywację, zgodnie z ustaleniami szczegółowymi.

7. Plan nie określa zasad ochrony dóbr kultury, bowiem w granicach obszaru objętego planem nie występują obiekty i obszary objęte formami ochrony zabytków lub o cechach zabytkowych lub historycznych.

8. Plan nie określa zasad kształtowania przestrzeni publicznych, ponieważ w obszarze objętym planem nie występują przestrzenie publiczne.

9. Plan nie wskazuje terenów do scalenia i podziału.

§ 8.1. Plan ustala następujące kierunki obsługi komunikacyjnej obszaru objętego planem:

- 1) W zakresie komunikacji samochodowej - z drogi wewnętrznej położonej na południe od obszaru objętego planem, na terenie zakładu górniczego „Radkowice”, która posiada wjazd i zjazdu na drogę wojewódzką w gminie Morawica;
- 2) W zakresie komunikacji kolejowej - z linii kolejowej nr 8 Warszawa - Kraków, poprzez bocznice kolejową na terenie zakładu górniczego „Radkowice”;
- 3) W zakresie miejsc parkingowych - nie ustala się minimalnej liczby miejsc parkingowych, ponieważ nie planuje się realizacji obiektów zaplecza socjalnego lub biurowego.

2. Plan nie wskazuje dróg publicznych do realizacji na terenie objętym planem.

§ 9.1. Plan ustala następujące zasady obsługi w media terenów objętych planem:

- 1) Odprowadzanie wód z odwodnienia wyrobiska - dla terenu PG wskazuje się odwodnienie wyrobiska w kierunku południowym, czyli istniejącego zakładu górniczego „Radkowice”, skąd wody mogą być zrzucane do rzeki Bobrzy;
- 2) Dopuszcza się inny sposób odwodnienia wyrobiska;
- 3) Zaopatrzenie w energię elektryczną - z leżących poza obszarem objętym planem sieci poprzez rozbudowę istniejącej sieci średniego napięcia oraz realizację stacji transformatorowych w granicach terenów P i PG;
- 4) Zaopatrzenie w wodę z własnego ujęcia wskazanego na Rysunku planu;
- 5) Usuwanie i utylizacja odpadów wydobywczych - w obszarze objętym planem w terenie P oraz w części terenu PG dopuszcza się składowanie odpadów wydobywczych powstałych przy eksploatacji kopaliny ze złoża - Radkowice Podwole Północ;
- 6) Nakazuje się wywożenie wszystkich wytwarzanych odpadów, poza wymienionymi w pkt 5, systemem zorganizowanym przez firmę posiadającą stosowane decyzy;
- 7) Ustala się unieszkodliwianie odpadów, poza wymienionymi w pkt 5, w obiektach zlokalizowanych poza obszarem planu;
- 8) W przypadku kolizji istniejącej sieci infrastruktury technicznej z planowanym zagospodarowaniem, dopuszcza się przebudowę sieci, zgodnie z warunkami technicznymi wydanymi przez zarządcę sieci.

2. Ze względu na specyfikę przyszłego zagospodarowania obszaru objętego planem, plan nie ustala zasad zaopatrzenia w zakresie:

- 1) Odprowadzanie i oczyszczanie ścieków sanitarnych i przemysłowych;
- 2) Zaopatrzenie w gaz i energię cieplną;
- 3) Telekomunikacji.

Rozdział 2 **Ustalenia szczegółowe**

§ 10.1. Dla terenu eksploatacji górniczej oznaczonego na Rysunku planu symbolem PG, plan ustala:

- 1) Podstawowe przeznaczenie - tereny eksploatacji górniczej kopalni wraz z lokalizacją obiektów i urządzeń budowlanych służących bezpośrednio wydobywaniu i przeróbce kopaliny, w tym wyrobiska, taśmociągi, urządzenia przerobcze, instalacje do odwadniania wyrobiska, składowiska mas ziemnych i skalnych, składowiska odpadów wydobywczych itp;

- 2) Uzupełniające przeznaczenie - drogi wewnętrzne, place manewrowe, składowiska, magazyny, taśmociągi oraz związane z nimi urządzenia budowlane.

2. Plan ustala podział terenu eksploatacji górniczej (PG) na następujące sektory o różnym sposobie zagospodarowania, oznaczone kolejnymi cyframi:

- 1) 1 - sektor odkrywkowej eksploatacji złoża (wyrobisko);
- 2) 2 - sektor zaplecza eksploatacji.

3. Plan ustala następujące zasady zagospodarowania dla sektora 1 - odkrywkowa eksploatacja złoża kopalin:

- 1) Dopuszcza się etapową eksploatację złoża;
- 2) Określa się granicę obszaru eksploatacji kopaliny, zgodnie z Rysunkiem planu;
- 3) Odległość wyrobiska od granicy północnej sektora 1 nie może być mniejsza niż 6 m;
- 4) Maksymalna głębokości wyrobiska, zgodnie z przepisami odrębnymi;
- 5) Maksymalne nachylenie skarp wyrobiska końcowego w nadkładzie i dla poszczególnych pięter wydobywczych, zgodnie z przepisami odrębnymi;
- 6) Eksploatacja złoża kopalin nie może naruszać stanu technicznego linii kolejowej nr 8 Warszawa - Kraków oraz nr 73 Sitkówka Nowiny - Busko Zdrój oraz drogi wewnętrznej położonej przy północnej granicy obszaru objętego planem;
- 7) Dopuszcza się lokalizację składowiska mas ziemnych i skalnych;
- 8) Dopuszcza się lokalizację składowisk odpadów wydobywczych;
- 9) Dopuszcza się lokalizację obiektów budowlanych określonych w ust. 1;
- 10) Dopuszcza się realizację obiektów budowlanych o gabarytach określonych przez wymogi technologiczne;
- 11) Nakazuje się likwidację wymienionych w ust 1 obiektów budowlanych po zakończeniu eksploatacji złoża;
- 12) Dopuszcza się realizację sieci infrastruktury technicznej związanej z eksploatacją kopalin.

4. Plan ustala następujące zasady zagospodarowania dla sektora 2 - zaplecze eksploatacji:

- 1) Dopuszcza się lokalizację obiektów budowlanych określonych w ust. 1 pkt 2;
- 2) Dopuszcza się składowanie mas ziemnych i skalnych oraz odpadów wydobywczych.

5. Plan wyznacza teren PG do rekultywacji i ustala następujące kierunki rekultywacji dla poszczególnych sektorów terenu PG:

- a) dla sektora 1 - kierunek wodny.
- b) dla sektora 2 - kierunek leśny.

§ 11.1. Dla terenu przemysłowego oznaczonego na Rysunku planu symbolem P, plan ustala następujące przeznaczenie:

- 1) Podstawowe przeznaczenie - tereny produkcyjne związane z eksploatacją i przeróbką kopalin, w tym: zakład przeróbczy kopalin, taśmociągi do transportu kopaliny oraz mas ziemnych i skalnych, składowiska produktów i półproduktów, drogi wewnętrzne, place manewrowe, miejsca postojowe dla parku maszynowego wykorzystywanego do eksploatacji kopaliny, wiaty, zbiorniki wodne i instalacje służące odwodnieniu wyrobiska, magazyny;
- 2) Uzupełniające przeznaczenie - tereny składowania mas ziemnych i skalnych oraz odpadów wydobywczych, drogi wewnętrzne, bocznicą kolejowa.

2. Plan ustala następujące zasady zagospodarowania terenu produkcyjnego - P:

- 1) Dopuszcza się lokalizację obiektów budowlanych związanych z przetwarzania kopalin określonych w ust. 1;
- 2) Dopuszcza się realizację obiektów budowlanych o gabarytach określonych przez wymogi technologiczne;
- 3) Dopuszcza się instalację zakładu przeróbczego;
- 4) Dopuszcza się realizację sieci infrastruktury technicznej;
- 5) Adaptuje się istniejące składowiska mas ziemnych i skalnych oraz odpadów wydobywczych;
- 6) Nakazuje się likwidację wymienionych w pkt 1-4 budynków, obiektów budowlanych i urządzeń po zakończeniu eksploatacji złoża.

3. Plan wyznacza teren P do rekultywacji i ustala murawowo-zadrzewieniowo-zakrzewieniowy kierunek rekultywacji.

Rozdział 3 **Przepisy końcowe**

§ 12. Ustala się 30 % stawkę jednorazowej opłaty z tytułu wzrostu wartości nieruchomości dla terenu PG i P.

§ 13. Traci moc Uchwała Nr RG-XXXVII/271/05 Rady Gminy Sitkówka-Nowiny z dnia 27 października 2005r. w sprawie miejscowego planu zagospodarowania przestrzennego Miasta gminy Sitkówka-Nowiny w obszarze wyznaczonym na Rysunkach Planu.


§ 14. Wykonanie uchwały powierza się Wójtowi Gminy Sitkówka-Nowiny.

§ 15. Uchwała wchodzi w życie po upływie 30 dni od dnia jej ogłoszenia w Dzienniku Urzędowym Województwa Świętokrzyskiego.

Przewodniczącą Rady Gminy: Z. Pyk

Załączniki do uchwały Nr RG-XXXIII/266/09
Rady Gminy Sitkówka-Nowiny
z dnia 25 maja 2009r.

Pomniejszono do celów publikacji

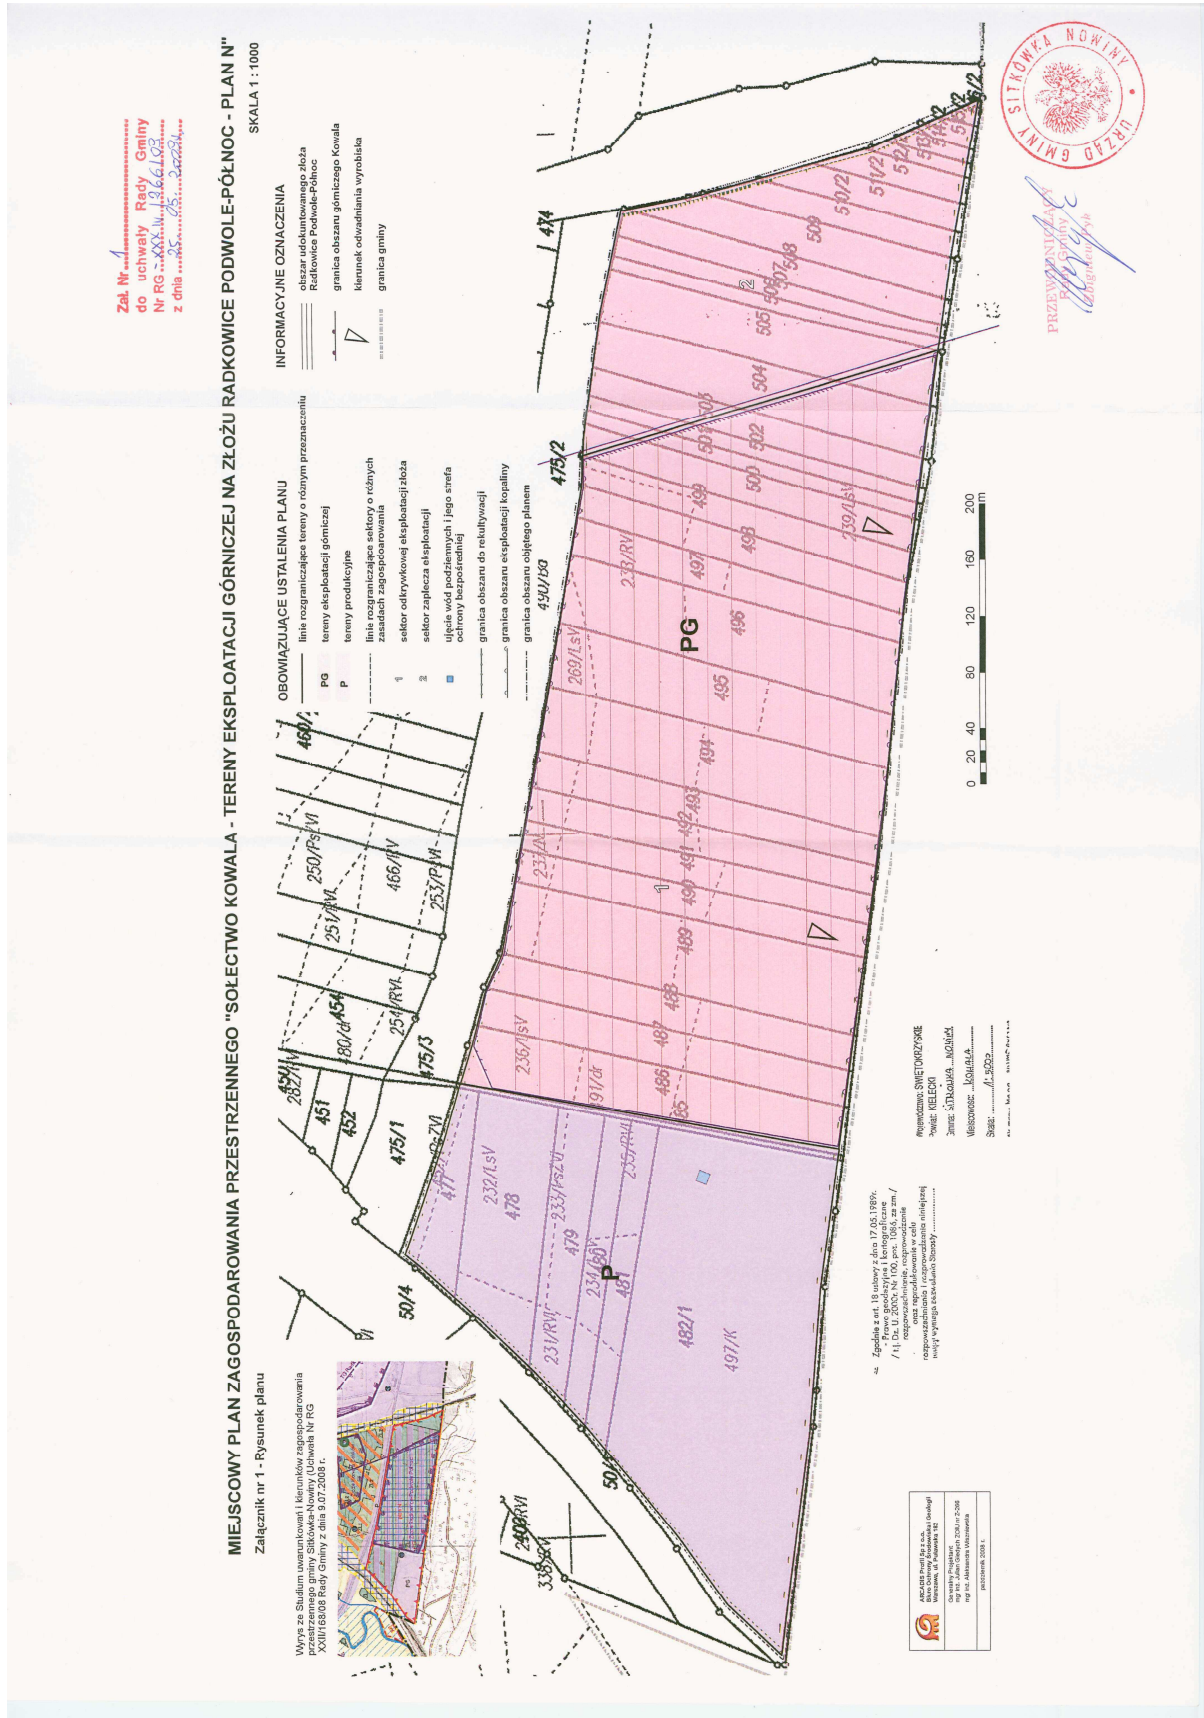

Załącznik Nr 2

Rozstrzygnięcie dotyczące sposobu rozpatrzenia uwag wniesionych do wyłożonego do publicznego wglądu projektu zmiany nr 2 miejscowego planu zagospodarowania przestrzennego gminy Sitkówka Nowiny, pod nazwą „Sołectwo Kowala - Tereny eksploatacji górniczej na złożu Radkowiec Podwole Północ - plan N”

Rada Gminy Sitkówka-Nowiny, po zapoznaniu się z oświadczeniem Wójta Gminy Sitkówka-Nowiny, stwierdzającym brak uwag kwestionujących przyjęte ustalenia w projekcie zmiany nr 2 miejscowego planu zagospodarowania przestrzennego gminy Sitkówka-Nowiny pod nazwą „Sołectwo Kowala - Tereny eksploatacji górniczej na złożu Radkowiec Podwole Północ - plan N”,

w okresie wyłożenia tego projektu do wglądu publicznego i 14 dni po zakończeniu wyłożenia, stwierdza brak potrzeby rozstrzygnięcia o którym mowa w art. 20 ust. 1 ustawy z dnia 27 marca 2003 roku o planowaniu i zagospodarowaniu przestrzennym (Dz. U. z 2003r. Nr 80, poz. 717 z późn. zm.).

Załącznik Nr 3

Rozstrzygnięcie Rady Gminy Sitkówka-Nowiny o sposobie realizacji zapisanych w planie inwestycji z zakresu infrastruktury technicznej, które należą do zadań własnych gminy oraz zasadach ich finansowania zgodnie z przepisami o finansach publicznych.

Rada Gminy Sitkówka-Nowiny po zapoznaniu się z dokumentacją formalno-prawną zmiany nr 2 miejscowego planu zagospodarowania przestrzennego gminy Sitkówka Nowiny pod nazwą „Sołectwo Kowala - Tereny eksploatacji górniczej na złożu Radkowiec Podwole Północ - plan N” oraz z prognozą skutków finansowych uchwalenia zmiany planu, rozstrzyga co następuje:

1. Zgodnie z art. 20 ust 1 ustawy z dnia 27 marca 2003r. o planowaniu i zagospodarowaniu przestrzennym (Dz. U. Nr 80, poz. 717 z późniejszymi zmianami), rozstrzygnięcie o sposobie realizacji zapisanych w planie inwestycji z zakresu infrastruktury technicznej, które należą do zadań własnych gminy oraz zasa-

dach ich finansowania zgodnie z przepisami o finansach publicznych, jest załącznikiem Nr 3 do uchwały w sprawie uchwalenia zmiany nr 2 miejscowego planu zagospodarowania przestrzennego Gminy Sitkówka-Nowiny pod nazwą „Sołectwo Kowala - Tereny eksploatacji górniczej na złożu Radkowiec Podwole Północ - plan N”..

2. W obszarach w/w zmiany planu nie przewiduje się realizacji nowych układów drogowych i nowej infrastruktury technicznej należących do zadań własnych gminy, o których mowa w art. 20 ust 1 powołanej wyżej ustawy o planowaniu i zagospodarowaniu przestrzennym.

Prenumerata roczna Dziennika Urzędowego Województwa Świętokrzyskiego wynosi 2.900,00 zł.
Nr konta Bank Pekao S.A. O/Kielce, Nr 47124044161111000049541542
Dziennik w Internecie – <http://www.kielce.uw.gov.pl/dziennik.htm>

Zbiory Dzienników Urzędowych wraz ze skorowidzami wyłożone są do powszechnego wglądu w siedzibie Świętokrzyskiego Urzędu Wojewódzkiego w Kielcach, Al. IX Wieków Kielc 3, pok. 350 w godzinach pracy Urzędu

Wydawca: Wojewoda Świętokrzyski

Redakcja: Zakład Obsługi
Świętokrzyskiego Urzędu Wojewódzkiego w Kielcach
Al. IX Wieków Kielc 3, 25-516 Kielce
tel. 0 (prefix) 41 3421673, e-mail: org07@kielce.uw.gov.pl

Skład, druk i rozpowszechnianie: Zakład Obsługi
Świętokrzyskiego Urzędu Wojewódzkiego w Kielcach,
25-516 Kielce, Al. IX Wieków Kielc 3
tel. 0 (prefix) 41 3421807, 3421249

Tłoczono z polecenia Wojewody Świętokrzyskiego z dnia 8 lipca 2009r.