

**Załącznik nr 2 do uchwały nr VII/42/  
/2011 Rady Gminy Czernica z dnia  
30 maja 2011 r.**

**ROZSTRZYGNIĘCIE W SPRAWIE UWAG WNIESIONYCH DO PROJEKTU**

**miejscowego planu zagospodarowania przestrzennego  
wsi Chrzęstawa Wielka (część północna), gmina Czernica**

Rada Gminy Czernica dokonuje rozstrzygnięcia uwag wniesionych podczas wyłożenia do publicznego wglądu zmiany miejscowego planu zagospodarowania przestrzennego, a nie uwzględnionych przez Wójta Gminy Czernica, zgodnie z art. 20 ust. 1 ustawy z dnia 27 marca 2003 r. o planowaniu i zagospodarowaniu przestrzennym (Dz. U. Nr 80 z 2003 r., poz. 717, z późniejszymi zmianami) w następujący sposób:

1. **Nie uwzględnia się** uwagi Pana Piotra Kunysza, dotyczącej przeznaczenia części działki dz. nr 258 pod zabudowę mieszkaniową jednorodzinna lub siedliskową. (uzas: działka znajduje się poza granicą opracowania planu).

2. **Nie uwzględnia się** uwagi Pana Romana Suchodolskiego, dotyczącej przeznaczenia części działki dz. nr 258 pod zabudowę mieszkaniową jednorodzinna lub siedliskową. (uzas: działka znajduje się poza granicą opracowania planu).

3. **Nie uwzględnia się** uwagi Pana Mieczysława Świętochowskiego dotyczącej lokalizacji obiektów kubaturowych niezbędnych w celu obsługi ośrodka jazdy konnej na działce nr 55/3 (uzas: w zapisach studium zakaz lokalizacji budynków kubaturowych).

**Załącznik nr 3 do uchwały nr VII/42/  
/2011 Rady Gminy Czernica z dnia  
30 maja 2011 r.**

**ROZSTRZYGNIĘCIE W SPRAWIE SPOSOBU REALIZACJI ZAPISANYCH  
W ZMIANIE MIEJSCOWEGO PLANU ZAGOSPODAROWANIA PRZESTRZENNEGO  
WSI CHRZĘSTAWA WIELKA (CZĘŚĆ PÓŁNOCNA), GMINA CZERNICA,  
INWESTYCJI Z ZAKRESU INFRASTRUKTURY TECHNICZNEJ,  
KTÓRE NALEŻĄ DO ZADAŃ WŁASNYCH GMINY ORAZ ZASAD ICH FINANSOWANIA**

Zgodnie z ustaleniami planu zawartymi w treści uchwały nie przewiduje się finansowania inwestycji z zakresu infrastruktury technicznej należących do zadań własnych gminy.

**3065**

**UCHWAŁA NR VII/44/2011  
RADY GMINY CZERNICA**

z dnia 30 maja 2011 r.

**w sprawie zmiany miejscowego planu zagospodarowania przestrzennego we wsi Nadolice Małe**

Na podstawie art. 18 ust. 2 pkt. 5 ustawy z dnia 8 marca 1990 r. o samorządzie gminnym (Dz. U. z 2001 r. Nr 142, poz. 1591 ze zmianami), art. 20 ust. 1 i art. 27 ustawy z dnia 27 marca 2003 roku o planowaniu i zagospodarowaniu przestrzennym (Dz. U. z 2003 roku Nr 80 poz. 717 ze

zmianami) oraz w związku z uchwałą Rady Gminy Czernica nr XXXI/237/2009 z dnia 29 grudnia 2009 r. po stwierdzeniu zgodności ze studium uwarunkowań i kierunków zagospodarowania przestrzennego gminy Czernica, Rada Gminy Czernica uchwała co następuje:

**§ 1.** 1. Zmienia się miejscowy plan zagospodarowania przestrzennego we wsi Nadolice Małe, uchwalony uchwałą nr XV/102/2000r. przez Radę Gminy Czernica w dniu 15 września 2000 r. opublikowany w dzienniku Urzędowym Województwa Dolnośląskiego z 17 listopada 2000 r., Nr 45, poz. 728, w granicach określonych na załączniku graficznym do niniejszej uchwały.

2. Rysunek planu w skali 1 : 1000, stanowiący załącznik do niniejszej uchwały zastępuje w granicach na nim określonych odpowiednią część załącznika nr 1 do uchwały nr XV/102/2000 Rady Gminy Czernica z dnia 15 września 2000 r.

3. Rozstrzygnięcie w sprawie uwag wniesionych do projektu zmiany planu stanowiące załącznik nr 2.

4. Rozstrzygnięcie w sprawie sposobu realizacji inwestycji z zakresu infrastruktury technicznej, które należą do zadań własnych gminy oraz zasad ich finansowania stanowiące załącznik nr 3.

**§ 2.** Rozstrzygnięcie w sprawie sposobu realizacji inwestycji z zakresu infrastruktury technicznej, które należą do zadań własnych gminy oraz zasad ich finansowania stanowiące załącznik nr 3.

1. § 7 ust. 2 otrzymuje brzmienie: Tereny oznaczone symbolem:


- 1) 1KD – przeznaczają się na drogę dojazdową o szerokości 10 m w liniach rozgraniczających, zakończony placem manewrowym, zgodnie z rysunkiem planu;
- 2) KDW1 – przeznaczają się na drogę wewnętrzną, niepubliczną o szerokości 10 m w liniach rozgraniczających;
- 3) KDW2, KDW3, KDW4 – przeznaczają się na drogę wewnętrzną, niepubliczną, o szerokości 8 m w liniach rozgraniczających;
- 4) KDWp – przeznaczają się na ciąg pieszo-jezdny, niepubliczny o szerokości 6 m w liniach rozgraniczających.

**§ 3.** Wykonanie uchwały powierza się Wójtowi Gminy Czernica.

**§ 4.** Uchwała wchodzi w życie po upływie 30 dni od dnia jej ogłoszenia w Dzienniku Urzędowym Województwa Dolnośląskiego.

Przewodniczący Rady Gminy:  
*Jarosław Jagielski*

Załącznik nr 1 do uchwały nr VII/44/  
/2011 Rady Gminy Czernica z dnia  
30 maja 2011 r.

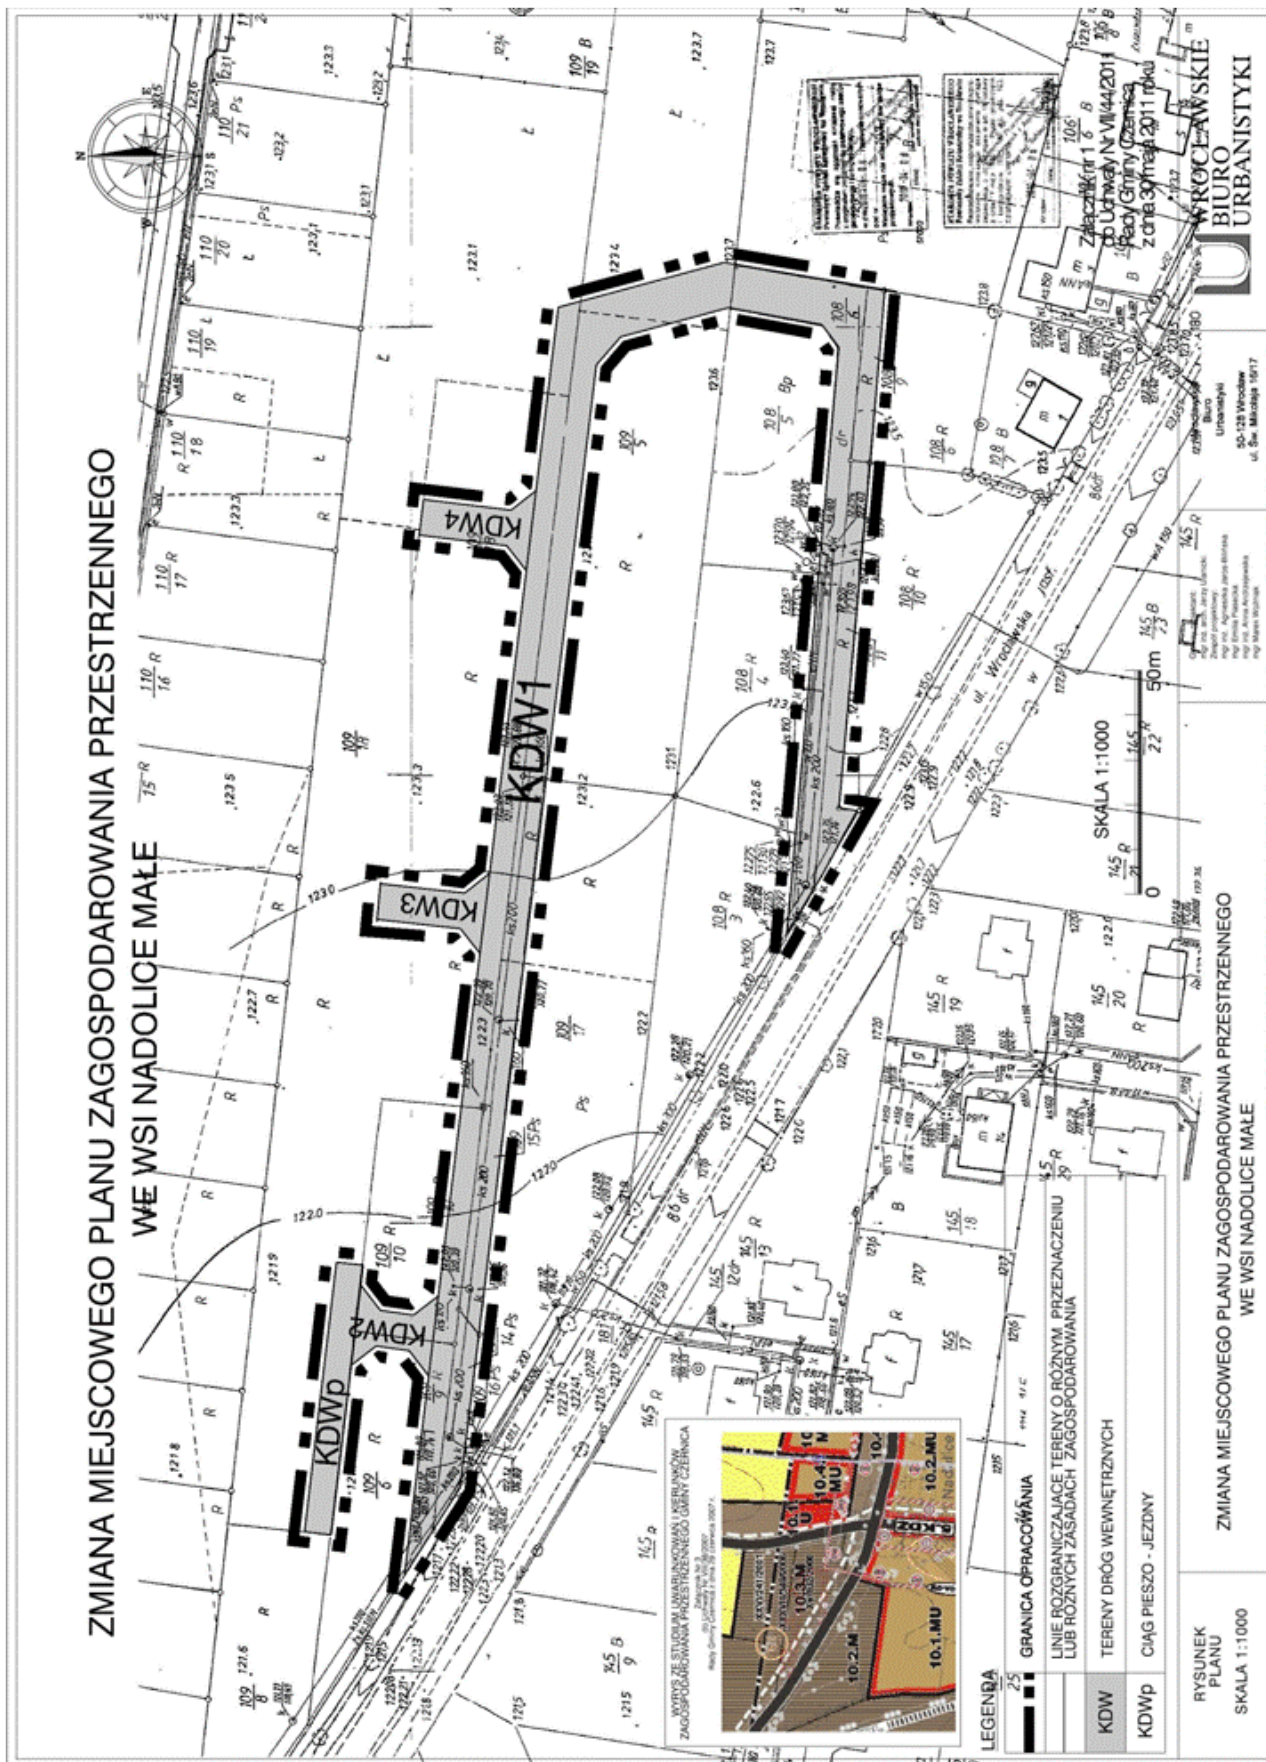

**Załącznik nr 2 do uchwały nr VII/44/  
/2011 Rady Gminy Czernica z dnia  
30 maja 2011 r.**

**ROZSTRZYGNIĘCIE W SPRAWIE UWAG WNIESIONYCH DO PROJEKTU  
zmiany miejscowego planu zagospodarowania przestrzennego  
wsi Nadolice Małe, gmina Czernica**

Ze względu na brak uwag wniesionych do projektu zmiany planu podczas wyłożenia do publicznego wglądu, Rada Gminy Czernica nie dokonuje rozstrzygnięć wynikających z art. 20 ust. 1 ustawy z dnia 27 marca 2003 r. o planowaniu i zagospodarowaniu przestrzennym (Dz. U. Nr 80 z 2003 r., poz. 717 z późniejszymi zmianami).

**Załącznik nr 3 do uchwały nr VII/44/  
/2011 Rady Gminy Czernica z dnia  
30 maja 2011 r.**

**ROZSTRZYGNIĘCIE W SPRAWIE SPOSOBU REALIZACJI ZAPISANYCH W ZMIANIE MIEJSCOWEGO  
PLANU ZAGOSPODAROWANIA PRZESTRZENNEGO WSI NADOLICE MAŁE, GMINA CZERNICA,  
INWESTYCJI Z ZAKRESU INFRASTRUKTURY TECHNICZNEJ, KTÓRE NALEŻĄ DO ZADAŃ WŁASNYCH  
GMINY ORAZ ZASAD ICH FINANSOWANIA**

Zgodnie z ustaleniami planu zawartymi w treści uchwały nie przewiduje się finansowania inwestycji z zakresu infrastruktury technicznej należących do zadań własnych gminy.

**3066**

**UCHWAŁA NR VII/45/2011  
RADY GMINY CZERNICA**

z dnia 30 maja 2011 r.

**w sprawie zmiany miejscowego planu zagospodarowania przestrzennego we wsi Chrzóstawa Wielka**

Na podstawie art. 18 ust. 2 pkt. 5 ustawy z dnia 8 marca 1990 r. o samorządzie gminnym (Dz. U. z 2001 r. Nr 142, poz. 1591 ze zmianami), art. 20 ust. 1 i art. 27 ustawy z dnia 27 marca 2003 roku o planowaniu i zagospodarowaniu przestrzennym (Dz. U. z 2003 roku Nr 80 poz. 717 ze zmianami) oraz w związku z uchwałą Rady Gminy Czernica nr XXXI/238/2009 z dnia 29 grudnia 2009 r. po stwierdzeniu zgodności ze studium uwarunkowań i kierunków zagospodarowania przestrzennego gminy Czernica, Rada Gminy Czernica uchwala, co następuje:

**§ 1.** 1. Zmienia się miejscowy plan zagospodarowania przestrzennego we wsi Chrzóstawa Wielka, uchwalony uchwałą nr XV/104/2000 r. przez Radę Gminy Czernica w dniu 15 września 2000 r. opublikowany w dzienniku Urzędowym Województwa Dolnośląskiego z 17 listopada 2000 r. Nr 45, poz. 730, w granicach określonych na załączniku graficznym do niniejszej uchwały.

2. Rysunek planu w skali 1 : 2000, stanowiący załącznik do niniejszej uchwały zastępuje w granicach na nim określonych odpowiednią część załącznika nr 1 do uchwały nr XV/104/2000 Rady Gminy Czernica z dnia 15 września 2000 r.

3. Rozstrzygnięcie w sprawie uwag wniesionych do projektu zmiany planu stanowiące załącznik nr 2.

4. Rozstrzygnięcie w sprawie sposobu realizacji inwestycji z zakresu infrastruktury technicznej, które należą do zadań własnych gminy oraz zasad ich finansowania stanowiące załącznik nr 3.

**§ 2.** W uchwale nr XV/104/2000 Rady Gminy Czernica z dnia 15 września 2000 r. wprowadza się następujące zmiany:

1. § 7 ust. 3 otrzymuje brzmienie: Tereny oznaczone symbolem KDW1 do KDW6:  
1) przeznaczają się na drogi wewnętrzne, niepubliczne o szerokości 10 m w liniach rozgraniczających;