

5107

**UCHWAŁA NR IX/61/2011
RADY MIASTA JORDANOWA**
z dnia 29 września 2011 r.

w sprawie ustalenia opłaty targowej

Na podstawie art. 18 ust. 2 pkt. 8 i art. 40 ust. 1, art. 41 ustawy z dnia 08 marca 1990 r. o samorządzie gminnym /tekst jedn. Dz. U. z 2001 r. nr 142 poz. 1591, z późn. zm. / oraz art. 15 ust. 1, art. 19 pkt 1 lit a, pkt 2 ustawy z dnia 12 stycznia 1991 r. o podatkach i opłatach lokalnych (tekst jedn. Dz. U. z 2010 r. nr 95 poz. 613, z późn. zm./ - Rada Miasta Jordanowa uchwala, co następuje:

§ 1. Ustala sięienne stawki opłaty targowej na terenie Miasta Jordanowa zgodnie z załącznikiem do uchwały.

§ 2.

1. Zarządza się pobór opłaty w drodze inkasa. Inkasentami ustanawia się:

- Pana Zenona Szklanego
- Pana Białonia Andrzeja

Załącznik
do uchwały Nr IX/61/2011
Rady Miasta Jordanowa
z dnia 29 września 2011 r.

**WYSOKOŚĆ DZIENNYCH STAWEK OPŁATY
TARGOWEJ**

- 1) Od osoby dokonującej sprzedaży detalicznej bez względu na rodzaj sprzedaży na placach A, B, C
 - z samochodu, platformy, przyczepki samochodowej i ciągnikowej o ładowności do 1,5 tony - **15,00 zł**
 - j.w. od 1,5 tony do 3,5 tony - **25,00 zł**
 - j.w. powyżej 3,5 tony - **35,00 zł**
- 2) Od osoby dokonującej sprzedaży obnośnej z ręki, kosza, skrzynki, wiadra itp. na placach A, B i C - **10,00 zł**

2. Ustala się wynagrodzenie za pobór opłaty targowej dla inkasentów w wysokości 70,00 zł miesięcznie.

§ 3. Traci moc uchwała nr XX/191/2008 r. Rady Miasta Jordanowa z dnia 10 grudnia 2008 r. w sprawie ustalenia opłaty targowej.

§ 4. Wykonanie uchwały powierza się Burmistrzowi Miasta.

§ 5. Uchwała wchodzi w życie po upływie 14 dni od daty ogłoszenia w Dzienniku Urzędowym Województwa Małopolskiego z mocą obowiązującą od 01 grudnia 2011 r.

Przewodniczący Rady Miasta Jordanowa
mgr Maria Pudo

- 3) Od osoby dokonującej sprzedaży i zajmującej stanowisko na placach A i B o powierzchni do 20 m kw.
 - od jednego stanowiska - **15,00 zł**
 - za dwa stanowiska - **25,00 zł**
 - za trzy stanowiska - **35,00 zł**
 - powyżej trzech stanowisk za każde następne - **10,00 zł**
- 4) Od osoby dokonującej sprzedaży i zajmującej stanowisko na placu C o powierzchni do 20 m kw. w pozostałe dni tygodnia tj. od wtorku do soboty
 - od jednego stanowiska - **10,00 zł**
 - powyżej za każde następne dodatkowo - **3,00 zł**

Stawka dziennej opłaty targowej wymieniona w pkt. 1,3 i 4 nie może przekroczyć kwoty 699,27 zł.

Przewodniczący Rady Miasta Jordanowa
mgr Maria Pudo

5108

**UCHWAŁA NR IX/65/2011
RADY MIASTA JORDANOWA**
z dnia 29 września 2011 r.

w sprawie zmiany "Miejscowego Planu Zagospodarowania Przestrzennego miasta Jordanowa".

Działając na podstawie przepisów: art. 18 ust. 2 pkt. 5 i art. 40 ust. 1 ustawy z dnia 8 marca 1990 r. o samorządzie gminnym (t.j. Dz. U. z 2001 r. Nr 142, poz. 1591 z późn. zm.) oraz art. 3 ust. 1, art. 4 ust. 1, art. 14 ust. 1, art. 15, art. 20 ust. 1 i art. 27 ustawy z dnia 27 marca 2003 r. o planowaniu i zagospodarowaniu przestrzennym (Dz. U. nr 80 z 10.05.2003, poz. 717 z późn. zm.) - **Rada Miasta Jordanowa** stwierdzając zgodność z ustaleniami „Studium Uwarunkowań i Kierunków Zagospodarowania Przestrzennego Miasta Jordanowa” uchwalonego

Uchwałą Nr XII/90/99 Rady Miasta Jordanowa z dnia 27 grudnia 1999 r. ze zmianami wprowadzonymi Uchwałą Nr XXXI/211/2005 Rady Miasta Jordanowa z dnia 28 listopada 2005 r. **uchwala zmianę „Miejscowego Planu Zagospodarowania Przestrzennego Miasta Jordanowa”** uchwalonego Uchwałą Nr XXXVI/245/2006 Rady Miasta Jordanowa z dnia 26 czerwca 2006 r. (Dz. U. Woj. Małopolskiego nr 567 poz. 3572 z dnia 11 września 2006r.), w zakresie określonym Uchwałami: Nr XXXIII/290/2010 z dnia 30 czerwca 2010 roku i Nr XXXVI/327/2010 z dnia

9 listopada 2010 roku Rady Miasta Jordanowa w sprawie przystąpienia do sporządzenia zmian miejscowego planu zagospodarowania przestrzennego Miasta Jordanowa.

USTALENIA FORMALNE

§ 1.

1. „Zmiana Miejscowego Planu Zagospodarowania Przestrzennego Miasta Jordanowa” wyrażona jest w postaci niniejszej uchwały wraz z załącznikami.
2. Wprowadza się w przepisach zawartych w Rozdziałach I i III Planu Dotychczasowego zmiany określone w § 3 - § 4 niniejszej uchwały.
3. Pozostałe przepisy zawarte w Planie Dotychczasowym obowiązują również dla obszarów objętych Zmianą Planu.
4. Integralnymi częściami niniejszej uchwały są:

- 1) Integralne części planu: Załącznik Nr 1- 2, Rysunki planu nr Z 17 i Z 18 w skali 1 : 2 000
- 2) Dokumenty nie stanowiące ustaleń planu: Załącznik Nr 3 - Rozstrzygnięcie Rady Miasta Jordanowa dotyczące rozpatrzenia uwag wniesionych do projektu zmiany miejscowego planu zagospodarowania przestrzennego miasta Jordanowa nieuwzględnionych przez Burmistrza Miasta.

Załącznik Nr 4 - Rozstrzygnięcie Rady Miasta Jordanowa dotyczące realizacji zapisanych w planie inwestycji z zakresu infrastruktury technicznej należących do zadań własnych gminy oraz zasady ich finansowania.

5. Ustaleniami obowiązującymi na Rysunkach planu są następujące oznaczenia graficzne:
 - 1) granice obszaru objętego zmianą planu,
 - 2) linie rozgraniczające tereny o różnych funkcjach,
 - 3) nieprzekraczalne linie zabudowy,
 - 4) symbole i numery identyfikujące tereny.
6. Pozostałe oznaczenia na rysunkach planu nie stanowią jego ustaleń i mają charakter informacyjny.
7. Uchyła się Plan Dotychczasowy w granicach terenów, o których mowa w § 1 ustęp 4, punkt 1.

§ 2. Ilekroć w przepisach niniejszej uchwały jest mowa o:

1. „Planie Dotychczasowym” – rozumie się przez to Miejscowy Plan Zagospodarowania Przestrzennego Miasta Jordanowa uchwalony Uchwałą Nr XXIV/245/2006 Rady Miasta Jordanowa z dnia 26 czerwca 2006 r. (Dz. U. Woj. Małopolskiego nr 567 poz. 3572 z dnia 21 września 2006 r.) z późniejszymi zmianami.
2. „Zmianie Planu” – rozumie się przez to zmiany w Planie Dotychczasowym wyrażone w postaci niniejszej uchwały wraz z załącznikami, obejmujące tereny określone w części graficznej (Rysunki planu Z 17 i Z 18) i wydzielone „granicą obszaru opracowania” oraz zmiany tekstu wyrażone w § 4 - § 5.

3. „Studium” – rozumie się przez to Studium Uwarunkowań i Kierunków Zagospodarowania Przestrzennego Miasta Jordanowa uchwalone Uchwałą Nr XII/90/99 Rady Miasta Jordanowa z dnia 27 grudnia 1999 roku ze zmianami wprowadzonymi Uchwałą Nr XXXI/211/2005 Rady Miasta Jordanowa z dnia 28 listopada 2005 roku.

4. „Rysunku planu” – rozumie się przez to rysunki wymienione w § 1 ustęp 4 punkt 1 stanowiące integralne części uchwały z uwidocznionymi granicami zmian planu, sporządzone na wycinkach z rysunków Planu Dotychczasowego sporządzonego na mapie w skali 1 : 2000 zarejestrowanej w Powiatowym Ośrodku Dokumentacji Geodezyjnej i Kartograficznej.

§ 3. W przepisach zawartych w Planie Dotychczasowym: Rozdział I – Przepisy ogólne i formalne, wprowadza się następujące zmiany:

1. W § 2 ustęp 1 punkt 2/ otrzymuje brzmienie: „2/ rysunek planu w skali 1 : 2 000, stanowiący załącznik nr 1 do niniejszej uchwały - 22 arkusze wraz z wyrysem ze „Studium uwarunkowań i kierunków zagospodarowania przestrzennego miasta Jordanów” oraz rysunki planu stanowiące załączniki graficzne do zmian planu.”
2. W § 2 ustęp 1 uchyla się punkt 3/.
3. W § 3 ustęp 6 zmienia się numerację rysunków planu na: „Rysunki planu nr Z1 do Z18”.

§ 4. W przepisach zawartych w Planie Dotychczasowym: Rozdział III – Przepisy dotyczące poszczególnych terenów wydzielonych liniami rozgraniczającymi oraz na rysunku planu wprowadza się następujące zmiany:

1. Wyznacza się tereny z podstawowym przeznaczeniem dla zabudowy mieszkaniowej jednorodzinnej i zagrodowej oznaczone na rysunkach planu symbolami:
 - 1) Rysunek planu nr Z 17 – MNR 29a
 - 2) Rysunek planu nr Z 18 – MNR 155a.
2. Dla terenów jak wyżej obowiązują ustalenia Planu Dotychczasowego zawarte w §19, a ponadto:
3. W §19 ustęp 1 zmienia się numerację terenów na „MNR 1 – MNR 155 oraz MNR29a i MNR 155a”.

§ 5. Pozostałe ustalenia Planu Dotychczasowego obowiązują bez zmian.


§ 6. Wykonanie uchwały powierza się Burmistrzowi Miasta Jordanowa.

§ 7. Uchwała podlega ogłoszeniu, publikacji na stronie internetowej Gminy i wchodzi w życie po upływie 30 dni od daty jej publikacji w Dzienniku Urzędowym Województwa Małopolskiego.

Przewodniczący Rady Miasta Jordanowa
mgr Maria Pudo

Załącznik nr 1
do uchwały Nr IX/65/2011
Rady Miasta Jordanowa
z dnia 29 września 2011 r.

Zmiana Miejscowego Planu Zagospodarowania Przestrzennego Miasta Jordanowa - Rysunek Planu nr Z 17

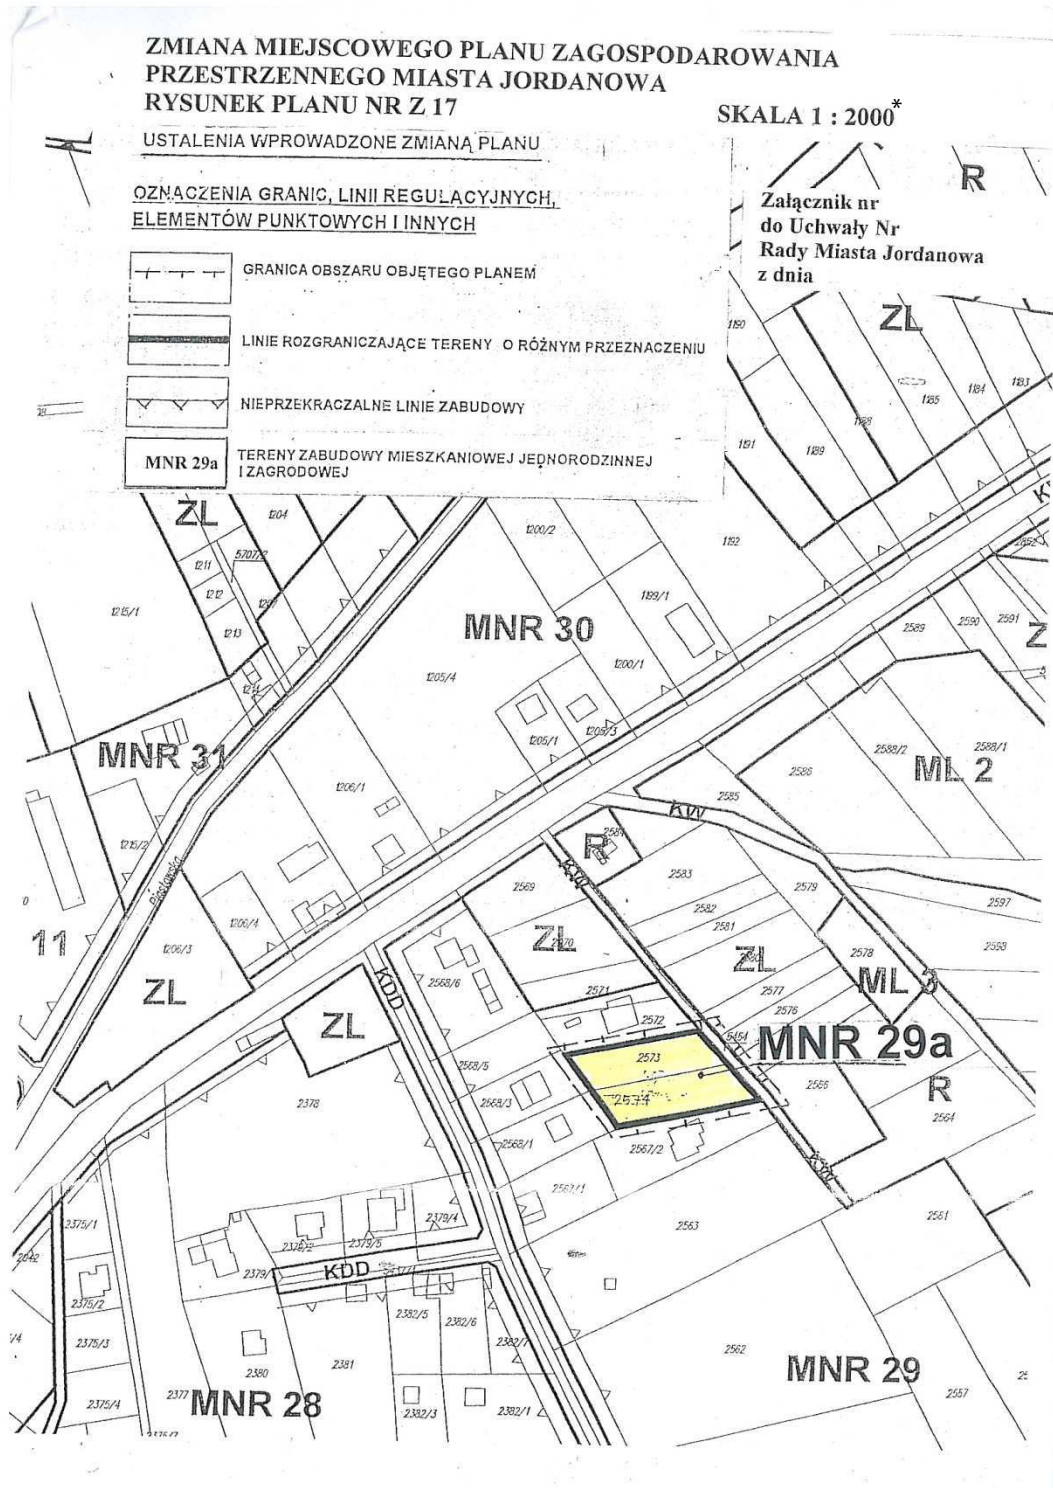


* Rysunek planu został sporządzony w oparciu o skalę źródłową 1:2000.
Skala ta ulega pomniejszeniu w wyniku przypisanych prawem odległości marginesów.

Przewodniczący Rady Miasta Jordanowa
mgr Maria Pudo

Załącznik nr 2
do uchwały Nr IX/65/2011
Rady Miasta Jordanowa
z dnia 29 września 2011 r.

Zmiana Miejscowego Planu Zagospodarowania Przestrzennego Miasta Jordanowa - Rysunek Planu nr Z 18

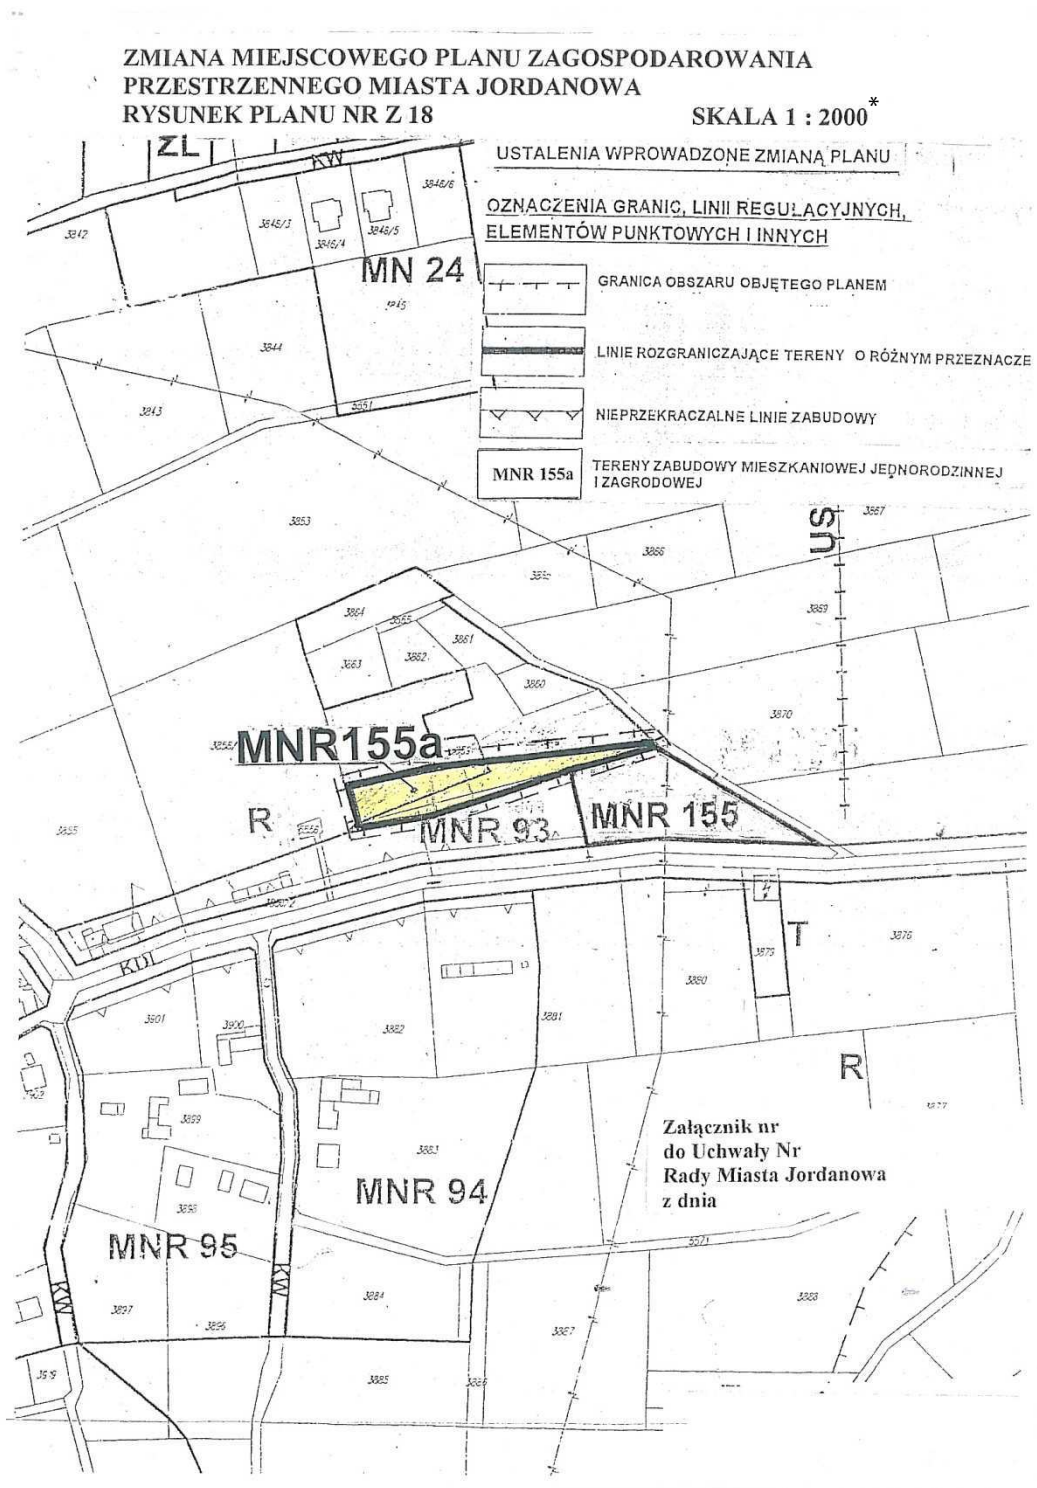

* Rysunek planu został sporządzony w oparciu o skalę źródłową 1:2000.
Skala ta ulega pomniejszeniu w wyniku przypisanych prawem odległości marginesów.

Przewodniczący Rady Miasta Jordanowa
mgr Maria Pudo

Załącznik nr 3
do uchwały Nr IX/65/2011
Rady Miasta Jordanowa
z dnia 29 września 2011 r.

**Rozstrzygnięcie Rady Miasta Jordanowa dotyczące
rozpatrzenia uwag złożonych do projektu zmiany
Miejscowego Planu Zagospodarowania
Przestrzennego Miasta Jordanowa nie
uwzględnionych przez Burmistrza Miasta.**

Rada Miasta Jordanowa po zapoznaniu się
z oświadczeniem Burmistrza Miasta Jordanowa

Załącznik nr 4
do uchwały Nr IX/65/2011
Rady Miasta Jordanowa
z dnia 29 września 2011 r.

**Rozstrzygnięcie Rady Miasta Jordanowa dotyczące
realizacji zapisanych w planie inwestycji z zakresu
infrastruktury technicznej należących do zadań
własnych gminy oraz zasad ich finansowania.**

Rada Miasta Jordanowa po zapoznaniu się z oświad-
czeniem Burmistrza Miasta Jordanowa stwierdzającym

stwierdzającym brak nieuwzględnionych uwag wnie-
sionych do projektu zmiany Miejscowego Planu Za-
gospodarowania Przestrzennego Miasta Jordanowa,
w okresie jego wyłożenia do publicznego wglądu
i 14 dni po zakończeniu wyłożenia stwierdza: **brak
potrzeby rozstrzygnięcia, o którym mowa w art. 20
ust. 1 ustawy z dnia 27 marca 2003 r. o planowaniu
i zagospodarowaniu przestrzennym (Dz. U. Nr 80
poz. 717, z późn. zm.).**

Przewodniczący Rady Miasta Jordanowa
mgr Maria Pudo

brak zamierzeń w zakresie realizacji inwestycji infra-
struktury technicznej związanych ze zmianą Miejscowe-
go Planu Zagospodarowania Przestrzennego **Miasta
Jordanowa**, stwierdza brak potrzeby rozstrzygnięcia,
o którym mowa w art. 20 ust. 1 Ustawy z dnia 27 mar-
ca 2003 roku o planowaniu i zagospodarowaniu prze-
strzennym (Dz. U. nr 80 poz. 717, z późniejszymi zmia-
nami).

Przewodniczący Rady Miasta Jordanowa
mgr Maria Pudo

5109

**UCHWAŁA NR XI/52/2011
RADY GMINY LUBIEŃ**
z dnia 8 września 2011 r.

w sprawie przyjęcia Programu opieki nad zabytkami Gminy Lubień na lata 2011-2014

Na podstawie art. 7 ust. 9, art.18 ust. 2 pkt. 15
ustawy z dnia 8 marca 1990r. o samorządzie gmin-
nym (Dz. U. Nr 142 poz. 1591 z późniejszymi zmiana-
mi), art. 87 ust. 1,3,4 ustawy z dnia 23 lipca 2003 r.
o ochronie zabytków i opiece nad zabytkami (Dz. U.
Nr 162 poz. 1568 z późniejszymi zmianami) - Rada
Gminy Lubien uchwała, co następuje:

§ 1. Przyjmuje się do realizacji „Program opieki
Nd zabytkami Gminy Lubien na lata 2011-
2014”pozytywnie zaopiniowany przez Wojewódzkie-
go Konserwatora Zabytków stanowiący załącznik do
niniejszej uchwały.

§ 2. Wykonanie uchwały powierza się Wójtowi
Gminy Lubień

§ 3. Uchwała wchodzi w życie po upływie 14 dni
od dnia ogłoszenia w Dzienniku Urzędowym Woje-
wództwa Małopolskiego.

Przewodniczący Rady Gminy Lubień:
Stanisław Biedrończyk