

700		GOSPODARKAMIESZKANIOWA	200.000,00	
	70078	Usuwanie skutków klęsk żywiołowych	200.000,00	
		W tym: - inwestycje i zakupy inwestycyjne W tym: 1. Odtworzenie budynków(lokalii) mieszkalnych zniszczonych w wyniku zdarzeń klęskowych mających miejsce w 2010 roku-środki własne	200.000,00 200.000,00	
900		GOSPODARKA KOMUNALNA I OCHRONA ŚRODOWISKA	500,00	
	90001	Gospodarka ściekowa i ochrona wód	500,00	
		W tym: Wniesienie udziałów do Spółki "Dunajec"	500,00	
926		KULTURA FIZYCZNA		100.000,00
	92601	Obiekty sportowe		100.000,00
		W tym: - inwestycje i zakupy inwestycyjne W tym: 1. Budowa wielofunkcyjnego ogólnodostępnego boiska sportowego w centrum m. Przydonica		100.000,00 100.000,00
		R A Z E M:	200.500,00	200.000,00

Przewodniczący Rady Gminy
Mirostław Małek

2707

**UCHWAŁA NR VI/74/2011
RADY MIEJSKIEJ W WIELICZCE
z dnia 26 maja 2011 r.**

w sprawie zmiany miejscowego planu zagospodarowania przestrzennego miasta i gminy Wieliczka - obszar „A” w zakresie przebiegu nieprzekraczalnej linii zabudowy na działce nr 252/10 obr. 3 Wieliczka.

Na podstawie art. 18 ust. 2 pkt 5 ustawy z dnia 8 marca 1990 r. o samorządzie gminnym (Dz. U. z 2001 r. Nr 142, poz. 1591 z późn. zm.) oraz art. 20 w związku z art. 27 ustawy z dnia 27 marca 2003 r. o planowaniu i zagospodarowaniu przestrzennym (Dz. U. Nr 80, poz. 717 z późn. zm.), Rada Miejska w Wieliczce uchwala, co następuje:

§ 1.

- 1) Uchwala się zmianę miejscowego planu zagospodarowania przestrzennego miasta i gminy Wieliczka obszar „A” uchwalonego uchwałą Nr XLVI/763/2010 Rady Miejskiej w Wieliczce z dnia 10 listopada 2010 r. w zakresie przebiegu nieprzekraczalnej linii zabudowy na działce nr 252/10 obr. 3 Wieliczka, po stwierdzeniu, że zmiana ta nie narusza ustaleń Studium uwarunkowań i kierunków zagospodarowania przestrzennego miasta i gminy Wieliczka.
- 2) Uchwała dotyczy obszaru, którego granice określone zostały w załączniku graficznym do uchwały Nr VI/73/2011 Rady Miejskiej w Wieliczce z dnia 26 maja 2011 r. w sprawie przystąpienia do sporządzenia zmiany miejscowego planu zagospoda-

rowania przestrzennego miasta i gminy Wieliczka obszar „A”.

- 3) Zmieniony przebieg nieprzekraczalnej linii zabudowy przedstawia załącznik graficzny w skali 1:500 do niniejszej uchwały, stanowiący jej integralną część.
- 4) Uchwała niniejsza nie wymaga rozstrzygnięć:
 - a) o sposobie rozpatrzenia uwag do projektu miejscowego planu zagospodarowania przestrzennego.
 - b) o sposobie realizacji zapisanych w planie inwestycji z zakresu infrastruktury technicznej, które należą do zadań własnych gminy oraz zasadach ich finansowania, zgodnie z przepisami o finansach publicznych.


§ 2. Wykonanie uchwały powierza się Burmistrzowi Miasta i Gminy Wieliczka.

§ 3. Uchwała wchodzi w życie po upływie 14 dni od dnia ogłoszenia w Dzienniku Urzędowym Województwa Małopolskiego.


Przewodniczący Rady Miejskiej w Wieliczce
Tadeusz Luraniec

Załącznik
do uchwały nr VI/74/2011
Rady Miejskiej w Wieliczce
z dnia 26 maja 2011 r.


ZAŁĄCZNIK GRAFICZNY

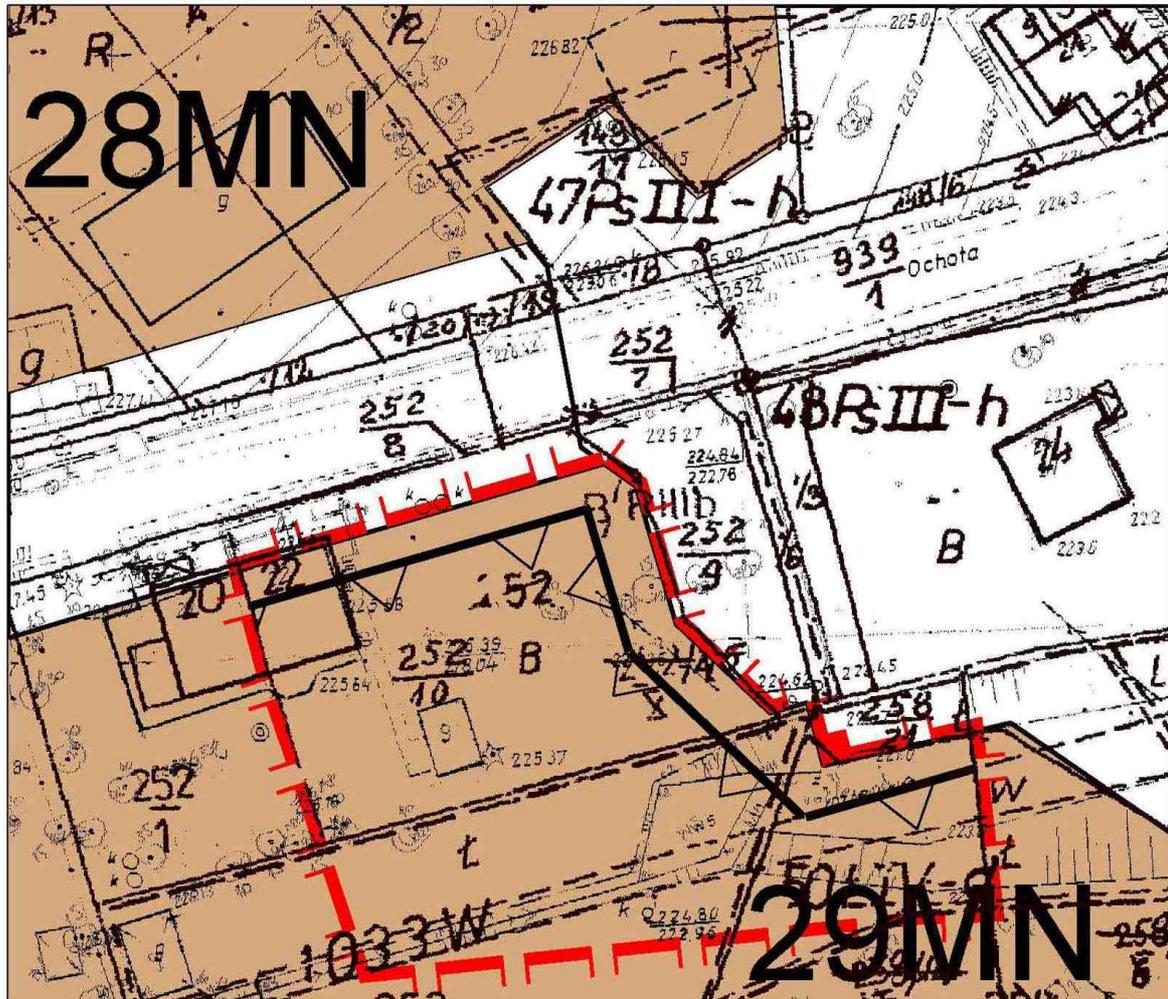

SKALA 1:500*

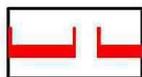

GRANICA OBSZARU OBJĘTEGO ZMIANĄ

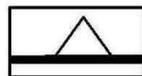

NIEPRZEKRACZALNA LINIA ZABUDOWY

* Rysunek planu został sporządzony w oparciu o skalę źródłową 1:500.
Skala ta ulega pomniejszeniu w wyniku przypisanych prawem odległości marginesów.

Przewodniczący Rady Miejskiej w Wieliczce
Tadeusz Luraniec