

wość realizacji w planie miejscowym przeznaczenia wzbogacającego przeznaczenie wiodące. W przyszłych planach miejscowych dopuszcza się wprowadzenie w granicach konkretnych terenów przeznaczeń uzupełniających, nie wymienionych z nazwy w studium pod warunkiem, iż ich lokalizacja nie naruszy łądy przestrzennego oraz nie będzie kolizyjna z przeznaczeniem wiodącym, wymienionymi w studium przeznaczeniami uzupełniającymi, pozostałymi ustaleniami studium oraz przepisami odrębnymi".

- 4) W § 31 studium ustalono "KIERUNKI I WSKAŚNIKI ZAGOSPODAROWANIA ORAZ UŻYTKOWANIA TERENÓW ZURBANIZOWANYCH I ZABUDOWANYCH". W odniesieniu do przedmiotowych przeznaczeń studium ustala:

4.1) Przeznaczenia wiodące **U1/U2**:

"U1 - oznacza, iż tereny przeznaczone są dla budynków różnego typu funkcji usług publicznych i usług komercyjnych, w tym: handlu, usług, gastronomii, biur, usług różnych (w tym rzemiosło nieprodukcyjne - do uściślenia w planach miejscowych), kin, domów kultury, muzeów, bibliotek, galerii sztuki, archiwów, usług artystycznych i rozrywkowych, stacje i urządzeń nadawczych, stacji radiowych, centrali telekomunikacyjnych, usług pocztowych, żłobków, przedszkoli, szkół podstawowych i ponad podstawowych (publicznych i niepublicznych) oraz szkolnictwa specjalnego i ośrodków kształcenia, szkół wyższych, placówek i instytutów naukowo badawczych i rozwojowych (wraz z produkcją), szpitali, sanatoriów, ośrodków rehabilitacji itp., szpitali, sanatoriów, ośrodków rehabilitacji itp. przychodnie, lecznice, gabinety lekarskie itp.

U2 - oznacza, iż tereny przeznaczone są dla budynków różnego typu funkcji usług ogólnospołecznych, w tym: władz i administracji samorządowej, gospodarczej, finansowej, sądów i prokuratury, urzędów różnych, usług państwowej i ochotniczej straży pożarnej oraz organizacji i służb publicznych (np. policja itp.), kościołów, kaplic (miejsca kultu), budynków parafialnych, związanych z kultem religijnym wraz z funkcjami towarzyszącymi (z wyłączeniem cmentarzy), oraz klasztorów".

4.2) Przeznaczenia uzupełniające **M1, M2, ZP1**:

"M4 - oznacza, iż tereny przeznaczone są dla budynków mieszkalnych wielorodzinnych, zarówno w zabudowie śródmiejskiej jak i zabudowie osiedlowej, z dopuszczeniem funkcji usługowych w parterach,

M5 - oznacza, iż tereny przeznaczone są dla budynków zamieszkiwania zbiorowego, w tym: hoteli, moteli, pensjonatów a także domów rencisty, domów dziecka itp.

- 5) W § 34 zdefiniowano dodatkowe przeznaczenia uzupełniające **ZP1**:

"terenów zieleni urządzonej (ZP1), w tym: parków, skwerów, zieleńców, terenów zabaw dla dzieci (generalnie bez prawa zabudowy) a także zieleni towarzyszącej obiektom budowlanym w tym zieleni izolacyjnej, położonych w granicach terenów zurbanizowanych".

- 6) W § 24 "dodatkowo określono w studium kierunku zmian przeznaczenia lub zasad zagospodarowania i użytkowania każdego terenu, nadając każdemu z nich jedną z pięciu poniższych kategorii, odpowiadających charakterowi zachodzących i planowanych w jego granicach przekształceń". Przedmiotowe działki do kategorii ISTN, co oznacza:

"ISTN - zagospodarowanie istniejące, studium utrzymuje istniejące przeznaczenie i zagospodarowanie z dopuszczeniem jego uzupełnienia i lokalnych zmian".

- 7) W §30 jednoznacznie wyznaczono kategorię usług komunikacji i transportu, o symbolu U3.

"U3 - oznacza, iż w granicach terenu określone nieruchomości przeznaczone są dla budynków funkcji usług i obsługi komunikacji i transportu, w tym: stacji paliw, stacji obsługi pojazdów, warsztatów samochodowych, usług transportowych itp., zespołów parkingów, garaży itp., wraz z realizacją w ich granicach zieleni izolacyjnej oraz obiektów i urządzeń ochronnych".

- 8) W tym świetle ustalenia planu, zawarte w par.11 ust. 2.2 pktc), w brzmieniu: "lokalizacja zabudowy usługowej transportu i komunikacji, taka jak: stacje paliw oraz stacje LPG, stacje obsługi pojazdów wraz z myjniemi samochodowymi, naprawa pojazdów mechanicznych i motocykli, salony samochodowe, z przynależnym zagospodarowaniem terenu", **są zgodne z ustaleniami studium.**

- 9) Tereny objęte planem są małymi fragmentami miasta, nie uwzględniającego rozwiązań bezpośredniego otoczenia. Wnioskowane rozszerzenie przeznaczeń o **U3**, jest niemożliwe z uwagi na ustaloną w studium możliwość utrzymania istniejących przeznaczeń M4 i M5. Zgodnie z definicją przeznaczeń uzupełniających, Istnieje natomiast możliwość odstąpienia, wyłącznie w terenie o symbolu 1UU, od zakazu lokalizacji "salonów samochodowych" i "stacji obsługi pojazdów wraz z myjniemi samochodowymi". Stąd proponuje się w par.11 ust. 2.2 pktc) wykreślić **"salonów samochodowych"** i **"stacje obsługi pojazdów wraz z myjniemi samochodowymi"** i jednocześnie dodać w par. 12 ust. 1 pkt b) w brzmieniu: **"dopuszczone przeznaczenie - wyłącznie dla terenu o symbolu 1UU: salony samochodowe oraz stacje kontroli pojazdów wraz z myjniemi samochodowymi niebędące przedsięwzięciami znacząco oddziaływującym na środowisko wymagającymi sporządzenia raportu o oddziaływaniu na środowisko lub przedsięwzięciami, dla których sporządzenie raportu o oddziaływaniu na środowisko może być wymagane"**.

W związku z powyższym, biorąc pod uwagę zaistniałe okoliczności formalno - prawne, w tym również ustalenia przyjęte w projekcie planu oraz dokumentach wymaganych ustawowo, przyjęcie części uwagi Strony w zakresie ww zapisów nie narusza pozostałych ustaleń projektu uchwały planu, w tym par. 8, ani ustaleń "Prognozy oddziaływania na środowisko miejscowego planu zagospodarowania przestrzennego", stąd może zostać przyjęty w formie uwzględnienie uwagi bez konieczności powtórzenia procedury planistycznej.

Przewodniczący Rady Miejskiej: K. Kubieñ

2091

**Uchwała* Nr XXXV-291-09
Rady Miejskiej w Andrychowie
z dnia 30 kwietnia 2009 r.**

w sprawie zmiany miejscowego planu zagospodarowania przestrzennego miasta Andrychowa.

*) Publikacja niniejszej uchwały nie uwzględnia ewentualnych czynności nadzorczych podejmowanych przez Wojewodę Małopolskiego.

Na podstawie art. 18 ust. 2 pkt 5, art. 40 ust. 1 i art. 41 ust. 1 Ustawy z dnia 8 marca 1990 r. o samorządzie gminnym (Dz. U. z 2001 r. Nr 142, poz. 1591 z późn. zm.) oraz art. 20 ust. 1 w związku z art. 27 ustawy z dnia 27 marca 2003 r. o planowaniu i zagospodarowaniu przestrzennym (Dz. U. Nr 80 poz. 717, z późn. zm.), a także w związku z uchwałą Nr XVIII-157-08 Rady Miejskiej w Andrychowie z dnia 28 lutego 2008 r. w sprawie "Przystąpienia do zmiany miejscowego planu zagospodarowania przestrzennego dla części gminy Andrychów w zakresie parcel położonych w Andrychowie", po stwierdzeniu zgodności z ustaleniami obowiązującego "Studium uwarunkowań i kierunków zagospodarowania przestrzennego gminy Andrychów", przyjętego Uchwałą Nr XXXIII-305-05 Rady Miejskiej w Andrychowie, z dnia 25 maja 2005 r., Rada Miejska uchwala się, co następuje:

§ 1

1. Uchwala się zmianę miejscowego planu zagospodarowania przestrzennego dla części gminy Andrychów w zakresie parcel położonych w Andrychowie, na obszarze pomiędzy ulicami: Biała Droga, Krakowska, Objazd oraz potokiem Bobrek, w granicach określonych na rysunku planu, o powierzchni 24,77 ha.
2. Określone w § 1 ust. 1 granice obszaru objętego planem, wynikają z uchwały Nr XVIII-157-08 Rady Miejskiej w Andrychowie z dnia 28 lutego 2008r. w sprawie "Przystąpienia do zmiany miejscowego planu zagospodarowania przestrzennego dla części gminy Andrychów w zakresie parcel położonych w Andrychowie".
3. Zmiana planu obejmuje tereny oznaczone w miejscowym planie zagospodarowania przestrzennego symbolami: A5.2/ 1.P2, A5.2/ 3.P2, A5.2/ 4.ZP2, A5.3/ 6.KDP, A5.3/ 1.P2, A5.4/ 1.UU, A5.4/ 3.UU, A5.5/ 1.ZP1, A5.5/ 3.P2, A5/ 1.1 KDI, A5/ 2.1 KDz, A5/ 2.2 KDz.

1. § 14 otrzymuje brzmienie:

§ 14

Dla jednostki urbanistycznej o symbolu A5.2 dla poszczególnych terenów obowiązują następujące ustalenia szczegółowe:

SYMBOL	PRZEZNACZENIE PODSTAWOWE TERENU/DZIAŁKI	PRZEZNACZENIE DOPUSZCZONE DLA TERENU	WYSOKOŚĆ ZABUDOWY	BUDYNKI (USTALENIA)	STREFY (USTALENIA)
1	2	3	4	5	6
A5.2/1	ZP2	KDP	-	-	SBN ---
A5.2/2	KDd	-	-	-	SBN ---
A5.2/3	P2	TIG,P3,P5,ZP1	III/K 15/H	-	SBN ---
A5.2/3.1	P2	TIG,P3,P5,ZP1	III/K 15/H	-	SBN ---
A5.2/4	ZP2	TIG,KDP	-	-	SBN ---

4. Integralną częścią uchwały są:

- 1) załącznik Nr 1 - rysunek zmiany planu wykonany na mapie zasadniczej w skali 1:1000, zawierający wyrys ze studium uwarunkowań i kierunków zagospodarowania przestrzennego miasta Andrychowa;
- 2) załącznik Nr 2 - zawierający rozstrzygnięcia Rady Miejskiej w Andrychowie o sposobie realizacji, zapisanych w planie inwestycji z zakresu infrastruktury technicznej, które należą do zadań własnych miasta oraz zasadach ich finansowania;
- 3) załącznik Nr 3 - zawierający rozstrzygnięcia Rady Miejskiej w Andrychowie o sposobie rozpatrzenia uwag wniesionych do wyłożonego do publicznego wglądu projektu planu miejscowego.

5. Obowiązującymi ustaleniami rysunku zmiany planu są:

- 1) granice obszaru objętego planem miejscowym,
- 2) linie rozgraniczające tereny o różnym przeznaczeniu lub różnych zasadach zagospodarowania;
- 3) nieprzekraczalne linie zabudowy;
- 4) cyfrowo literowe symbole terenów, zawierające podstawowe ich przeznaczenia;

6. Pozostałe oznaczenia występujące na rysunku planu mają charakter informacyjny.

§ 2

W treści miejscowego planu zagospodarowania przestrzennego dla części gminy Andrychów w zakresie parcel położonych w Andrychowie uchwalonym uchwałą Nr XLIX/463/2006 Rady Miejskiej w Andrychowie z dnia 28 września 2006 r. ogłoszonym w Dzienniku Urzędowym Województwa Małopolskiego Nr 801 z dnia 23 listopada 2006r wprowadza się następujące zmiany:

2. W § 15 otrzymuje brzmienie:

§ 15

Dla jednostki urbanistycznej o symbolu A5.3 dla poszczególnych terenów obowiązują następujące ustalenia szczegółowe:

SYMBOL	PRZEZNACZENIE PODSTAWOWE TERENU/DZIAŁKI	PRZEZNACZENIE DOPUSZCZONE DLA TERENU	WYSOKOŚĆ ZABUDOWY	BUDYNKI (USTALENIA)	STREFY (USTALENIA)
1	2	3	4	5	6
A5.3/1	P2	ZP1,WS1,UU	III/K 15/H	-	SBN ---
A5.3/2	ZD	ZP1	-	-	SBN ---
A5.3/3	UU	ZD,ZP1,P4	III/K 15/H	-	SBN ---
A5.3/4	P2	P3,ZP1,UU,P4	III/K 15/H	-	SBN ---
A5.3/5	P2	P3,ZP1,UU,P4	III/K 15/H	-	SBN ---
A5.3/7	KDI	-	-	-	SBN ---
A5.3/8	UU	-	III/K 15/H	-	SBN ---
A5.3/9	P2	UU	III/K 15/H	-	SBN ---
A5.3/10	UU	P3,UZ1	III/K 15/H	-	SBN ---

3. W § 16 otrzymuje brzmienie:

§ 16

Dla jednostki urbanistycznej o symbolu A5.4 dla poszczególnych terenów obowiązują następujące ustalenia szczegółowe:

SYMBOL	PRZEZNACZENIE PODSTAWOWE TERENU/DZIAŁKI	PRZEZNACZENIE DOPUSZCZONE DLA TERENU	WYSOKOŚĆ ZABUDOWY	BUDYNKI (USTALENIA)	STREFY (USTALENIA)
1	2	3	4	5	6
A5.4/1	UU	P2,P3	III/K 15/H		---
A5.4/2	TIE	-	-	-	---
A5.4/3	UU	ZP1	III/K 15/H	-	---
A5.4/4	KDP	-	-	-	SBN ---

4. W § 17 otrzymuje brzmienie:

§ 17

Dla jednostki urbanistycznej o symbolu A5.5 dla poszczególnych terenów obowiązują następujące ustalenia szczegółowe:

SYMBOL	PRZEZNACZENIE PODSTAWOWE TERENU/DZIAŁKI	PRZEZNACZENIE DOPUSZCZONE DLA TERENU	WYSOKOŚĆ ZABUDOWY	BUDYNKI (USTALENIA)	STREFY (USTALENIA)
1	2	3	4	5	6
A5.5/1	ZP1	-	-	-	SBN ---
A5.5/2	TIE	-	-	-	SBN ---
A5.5/3	P2	P3,P4,P5,UU,ZP2	III/K 15/H		SBN ---

SYMBOL	PRZEZNACZENIE PODSTAWOWE TERENU/DZIAŁKI	PRZEZNACZENIE DOPUSZCZONE DLA TERENU	WYSOKOŚĆ ZABUDOWY	BUDYNKI (USTALENIA)	STREFY (USTALENIA)
1	2	3	4	5	6
A5.5/4	UU	UZ1, TIE	III/K 15/H	-	SBN
A5.5/5	UU	UP1, UZ1	III/K 15/H	-	--
A5.5/6	KDd	-	-	-	SBN
A5.5/7	UU	MW2, ZP1	III/K 15/H	OE	--
A5.5/8	UU	UE1, ZP2	III/K 15/H	OE	SBN
A5.5/9	KDP	-	-	-	SKB, SBN
					--

5. W § 98 ust. 1 pkt 1) ppkt b otrzymuje brzmienie:

"b) obowiązujące parametry przeznaczenia podstawowego:

- b1) procent terenów zabudowanych, P_z = do 65%, z zastrzeżeniem iż dla terenu A5.2/3.1P2, obowiązuje procent terenów zabudowanych P_z = do 80%,
- b2) procent terenów biologicznie czynnych, P_b = od 10% wzwyż,
- b3) wskaźnik intensywności zabudowy, I_z = od 0,4 do 0,8, z zastrzeżeniem iż dla terenu A5.2/3.1P2, obowiązuje procent terenów zabudowanych I_z = od 0,4 do 1,5,"

6. W § 118 ust. 2 pkt 1) otrzymuje brzmienie:

"1) W granicach całej miejscowości, z wyłączeniem terenów o symbolach A5.2/ 1.P2, A5.2/ 3.1P2, A5.3/ 1.P2, A5.4/ 1.UU, A5.4/ 3.UU, A5.5/ 3.P2, obowiązuje zakaz lokalizacji nowych przedsięwzięć mogących znacząco oddziaływać na środowisko wymagających obowiązkowego sporządzenia raportu o oddziaływaniu na środowisko, z wyłączeniem przedsięwzięć związanych z realizacją dróg, uzbrojenia terenu oraz infrastruktury technicznej, pod warunkiem dotrzymania wszelkich ograniczeń i wymogów wynikających z przepisów odrębnych, z zastrzeżeniem ust. 1 pkt 1), 2) niniejszego paragrafu,"

7. W § 118 ust. 2 pkt 6) otrzymuje brzmienie:

"6) dopuszcza się utrzymanie istniejących i nowych terenów P1, P2, P3, P4, P5, UU a także realizację terenów sportowo-rekreacyjnych w tym tereny, dróg publicznych, infrastruktury technicznej, mogących znacząco oddziaływać na środowisko, dla których opracowanie raportu o oddziaływaniu przedsięwzięcia na środowisko może być wymagane, pod warunkiem zagwarantowania pełnej ochrony środowiska i terenów przyległych;"

8. W § 124 dodaje się ust.3a w brzmieniu:

"3a. Kąt położenia granic działek, w ramach terenów o symbolu **A5.2/1.P2, A5.2/3.1.P2, A5.2/ 4.ZP2, A5.3/ 6.KDP, A5.3/ 1.P2, A5.4/ 1.UU, A5.4/ 3.UU, A5.5/ 1.ZP1, A5.5/ 3.P2, A5/ 1.1 KDI, A5/ 2.1 KDz, A5/ 2.2 KDz** w stosunku do pasa drogowego lub linii rozgraniczających drogę winien być prostopadły lub zbliżony do prostopadłego to jest z odchyleniem do 10 stopni."

§ 3

W załączniku Nr 1 do uchwały, o której mowa w § 1 wprowadza się następujące zmiany:

- 1) Zmienia się przebieg drogi A5/2.1KDz oraz A5/2.2 KDz.
- 2) Zmienia się oznaczenie w obrębie planu z A5.2/3P2 na A5.2/ 3.1.P2.
- 3) Likwiduje się teren oznaczony symbolem A5.3/6.KDP

4) Wprowadza się w wyniku podziału terenów A5.4/1UU, A5.5/ 1.ZP1 tereny oznaczone symbolami A5.4/4.KDP, A5.5/9.KDP.

5) Zmienia się granice terenów oznaczonych na rysunku planu symbolami A5.4/1UU, A5.4/3UU, A5.5/1.ZP1, A5.5/3.P2.

§ 4

Miejscowy plan zagospodarowania przestrzennego dla części gminy Andrychów w zakresie parcel położonych w Andrychowie uchwalonym uchwałą Nr XLIX/463/2006 Rady Miejskiej w Andrychowie z dnia 28 września 2006 r. ogłoszonym w Dzienniku Urzędowym Województwa Małopolskiego Nr 801 z dnia 23 listopada 2006 r., zachowuje swoją moc z uwzględnieniem zmian wprowadzonych niniejszą uchwałą.

§ 5

Wykonanie uchwały powierza się Burmistrzowi Andrychowa.

§ 6

Uchwała podlega publikacji na stronie internetowej Urzędu Miejskiego w Andrychowie.

§ 7

Uchwała wchodzi w życie po upływie 30 dni od jej ogłoszenia w Dzienniku Urzędowym Województwa Małopolskiego.

Przewodniczący Rady Miejskiej: *K. Kubień*

Załącznik Nr 1
do uchwały Nr XXXV-291-09
Rady Miejskiej w Andrychowie
z dnia 30 kwietnia 2009 r.


**ZMIANA MIEJSCOWEGO PLANU ZAGOSPODAROWANIA PRZESTRZENNEGO DLA CZĘŚCI GMINY ANDRYCHÓW W
ZAKRESIE PARCEŁ POŁOŻONYCH W ANDRYCHOWIE**

Na obszarze pomiędzy ulicami Biała Droga, Krakowska, Objazd oraz potokiem Bobrek

**RYSUNEK PLANU
Skala 1:1000***

LEGENDA

INFORMACJE:

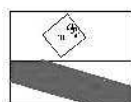

Budynki istniejące
Potok Bobrek

**WARSTWA INFORMACYJNA
Z MIEJSCOWEGO PLANU ZAGOSPODAROWANIA
Uchwała Nr XLIX/463/2006**

Rady Miejskiej w Andrychowie z dnia 28 września 2006 r.




Symbole terenów
Granice terenów

USTALENIA:




Granica obszaru objętego zmianą miejscowego
planu zagospodarowania przestrzennego

USTALENIA PLANU DEFINIOWANE DLA TERENÓW:

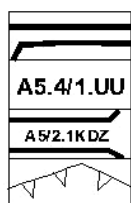


Granice terenów
Symbole terenów
Linie rozgraniczające tereny dróg wraz z sym-
bolem
Nieprzekraczalna linia zabudowy

RODZAJE PRZEZNACZEŃ TERENÓW

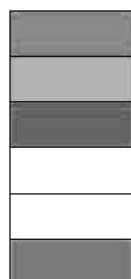

UU - tereny zabudowy usługowej handlu i usług
P2 - tereny zabudowy techniczno produkcyjnej
przemysłu ciężkiego
ZP1 - tereny zieleni urządzonej
KDZ - tereny komunikacji dróg publicznych zbiorczych
KDL - tereny komunikacji dróg publicznych lo-
kalnych
KDP - tereny komunikacji dróg pieszych

**STREFY USTALANE NA PODSTAWIE PRZEPISÓW ODREB-
NYCH**

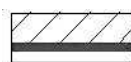

SBN Strefa niekorzystnych warunków budowa-
lnych

**USTALENIA DEFINIOWANE DLA INFRASTRUKTURY TECH-
NICZNEJ:**

WODOCIĄG



Infrastruktura techniczna wodociągowa

ELEKTROENERGETYKA



Linia wysokiego napięcia - napowietrzna
Strefa ochronna i obsługi infrastruktury technicz-
nej istniejącej linii 110kV
Linia średniego napięcia - napowietrzna
Linia niskiego napięcia - napowietrzna
Sieć średniego napięcia podziemna

KANALIZACJA



Infrastruktura techniczna kanalizacyjna

GAZOWNICTWO




Infrastruktura techniczna gazowa nisko i śred-
nioprężna
Infrastruktura techniczna gazowa wysokiego ci-
śnienia
Strefa ochronna i obsługi infrastruktury technicz-
nej istniejącego gazociągu wysokiego ciśnienia

TELEKOMUNIKACJA




Linia telekomunikacyjna - napowietrzna


UKŁAD SEKCJI

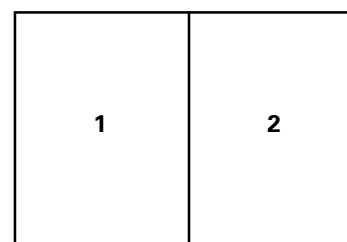

* Rysunek planu został sporządzony w oparciu o skalę źródłową 1:1000.
Skala ta ulega pomniejszeniu w wyniku przypisanych prawem odległości marginesów.



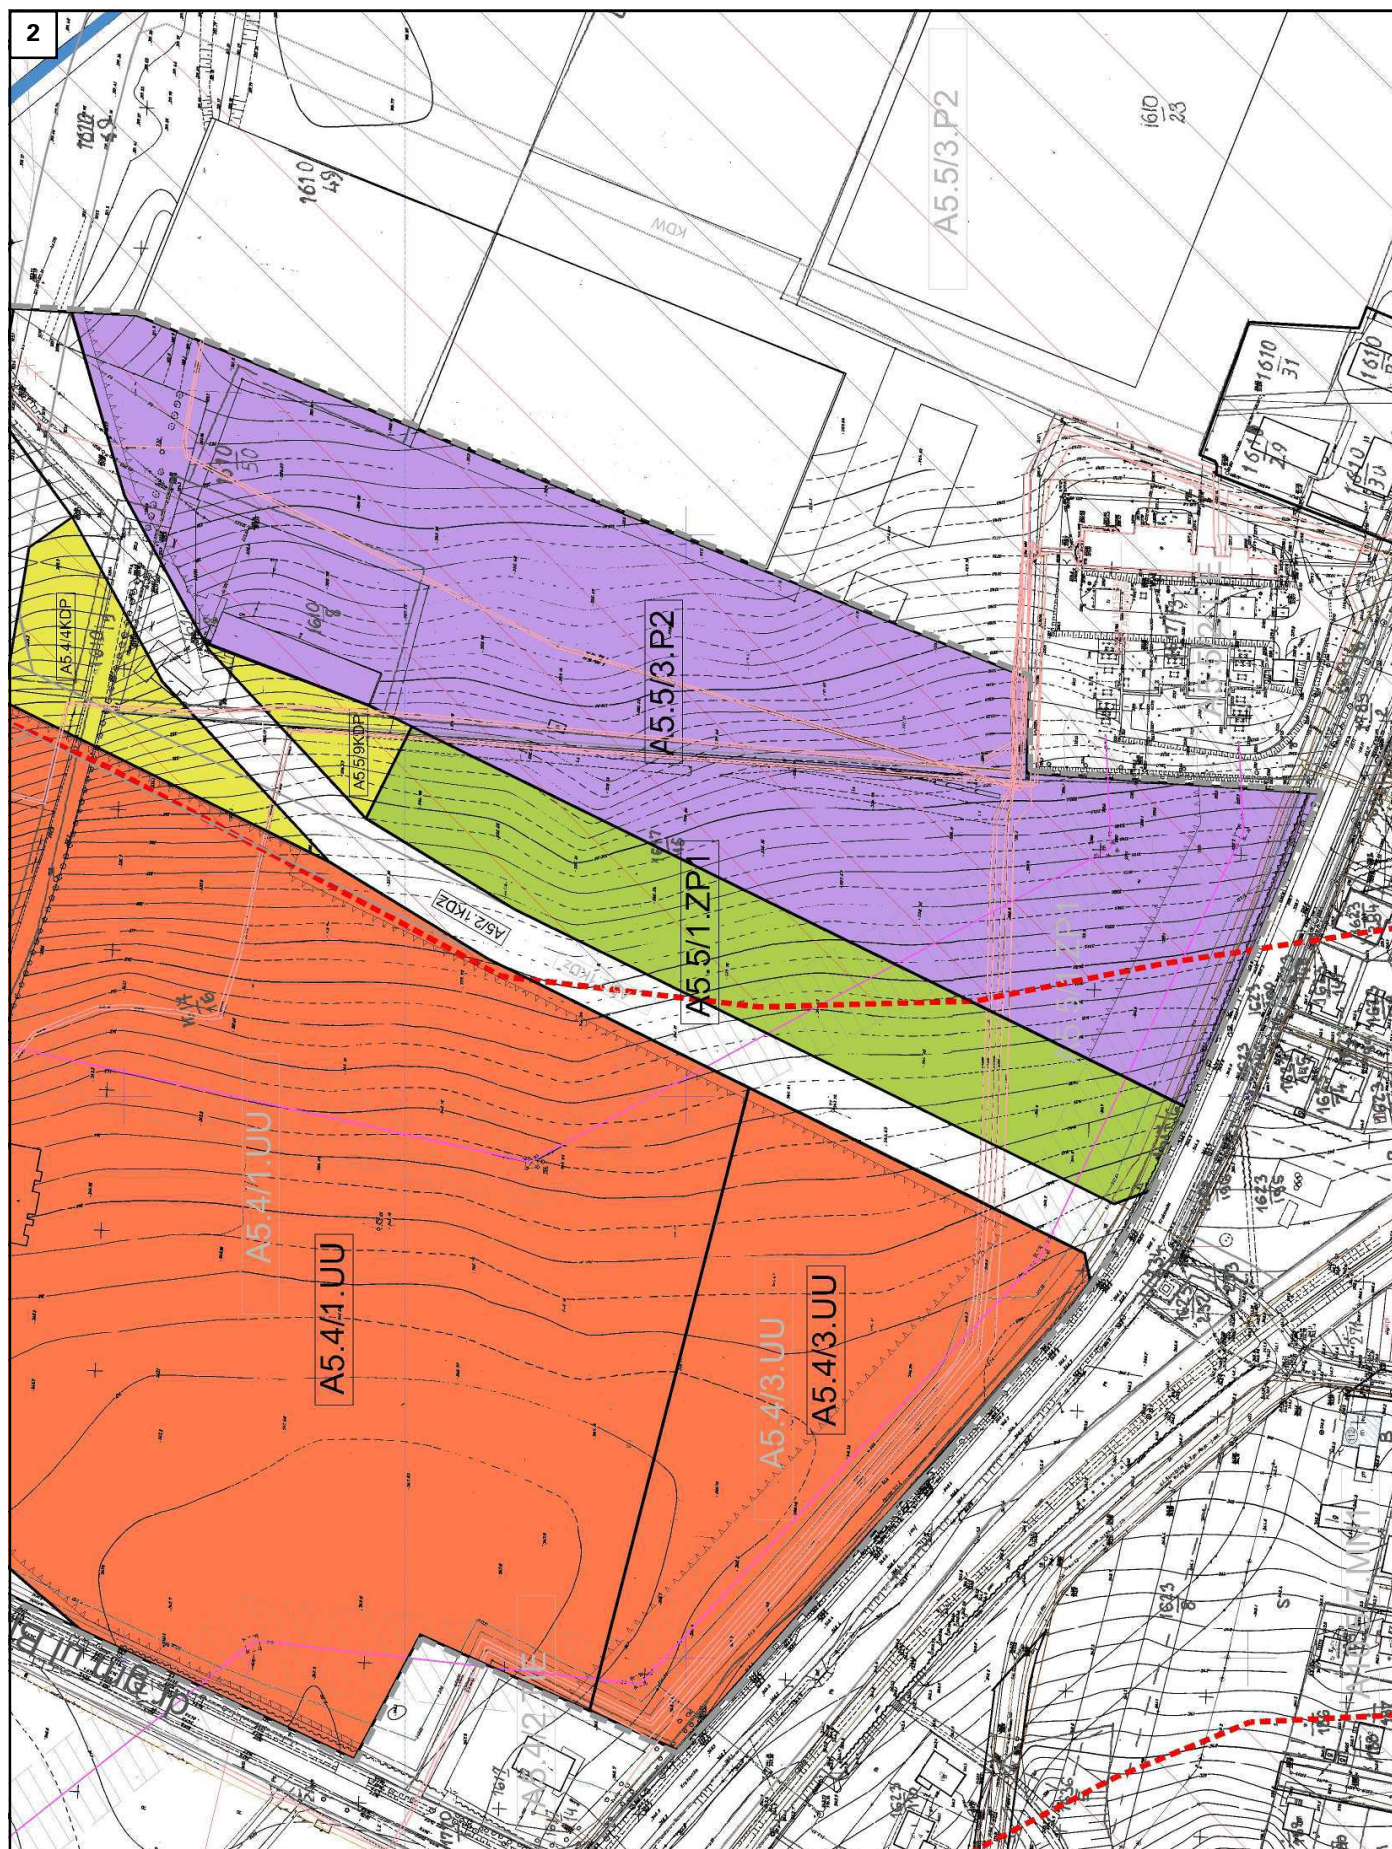

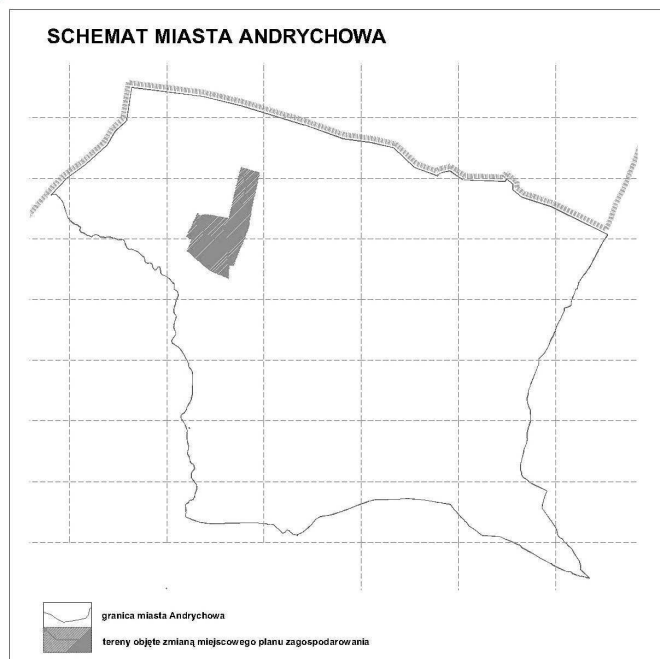

Przewodniczący Rady Miejskiej: *K. Kubień*

Załącznik Nr 2
do uchwały Nr XXXV-291-09
Rady Miejskiej w Andrychowie
z dnia 30 kwietnia 2009 r.

ROZSTRZYGNIECIE

o sposobie realizacji, zapisanych w zmianie miejscowego planu zagospodarowania przestrzennego dla części gminy Andrychów w zakresie parcel położonych w Andrychowie, na obszarze pomiędzy ulicami: Biała Droga, Krakowska, Objazd oraz potokiem Bobrek, inwestycji z zakresu infrastruktury technicznej, które należą do zadań własnych miasta oraz zasadach ich finansowania.

Na podstawie art. 20 ust. 1 Ustawy z dnia 27 marca 2003 r. o planowaniu i zagospodarowaniu przestrzennym (Dz. U. Nr 80, poz. 717 z późn. zm.), art. 7 ust. 1 pkt 1, 2 i 3 Ustawy z dnia 8 marca 1990 r. o samorządzie gminnym (Dz. U. z 2001 r. Nr 142, poz. 1591 t. j. z późn. zm.) oraz art. 167 ust. 2 pkt 1 Ustawy z dnia 30 czerwca 2005 r. o finansach publicznych (Dz. U. Nr 249, poz. 2104 z późn. zm.) rozstrzyga się, co następuje:

§ 1

Z ustaleń zawartych w uchwale w sprawie zmiany miejscowego planu zagospodarowania przestrzennego wynika, że realizacja zapisanych w nim zadań z zakresu infrastruktury technicznej, w tym budowy dróg, kanalizacji, wodociągów, ciągów pieszych, pociąga za sobą wydatki z budżetu gminy w zakresie realizacji zadań własnych.

§ 2

Inwestycje i nakłady wynikające z realizacji zapisów przedmiotowej uchwały, w zakresie budowy i rozbudowy infrastruktury technicznej, które są niezbędne dla prawidłowego i uporządkowanego zagospodarowania terenu objętego planem, będą finansowane ze środków:

- 1) dochodów publicznych miasta - podatków, według planowanej realizacji inwestycji, ujętych w poszczególnych latach w budżecie miasta;
- 2) publicznych, pochodzących z budżetu Unii Europejskiej;
- 3) wynikających z porozumień, w ramach partnerstwa prywatno - publicznego;
- 4) ze środków własnych inwestora, na terenie posiadanych nieruchomości.

Przewodniczący Rady Miejskiej: *K. Kubień*

Załącznik Nr 3
do uchwały Nr XXXV-291-09
Rady Miejskiej w Andrychowie
z dnia 30 kwietnia 2009 r.

ROZSTRZYGNIECIE O SPOSOBIE ROZPATRZENIA UWAG WNIESIONYCH DO WYŁOŻONEGO DO PUBLICZNEGO WGŁĄDU PROJEKTU PLANU MIEJSCOWEGO

W ustawowym terminie nie wpłynęła żadna uwaga do wyłożonego do publicznego wglądu projektu zmiany miejscowego planu zagospodarowania przestrzennego dla części Gminy Andrychów w zakresie parcel położonych w Andrychowie, na obszarze pomiędzy ulicami: Biała Droga, Krakowska, Objazd oraz potokiem Bobrek.

Przewodniczący Rady Miejskiej: *K. Kubień*

2092

**Uchwała Nr XXVII/160/2009
Rady Miejskiej w Libiążu
z dnia 27 marca 2009 r.**

w sprawie uchwalenia regulaminu dotyczącego wysokości oraz szczegółowych warunków przyznawania dodatków do wynagrodzenia zasadniczego oraz szczegółowych warunków obliczania i wypłacania wynagrodzenia za godziny ponadwymiarowe i godziny doraźnych zastępstw nauczycieli.

Na podstawie art. 18 ust. 2 pkt 15 Ustawy z dnia 8 marca 1990 r. o samorządzie gminnym (j. t. Dz. U. z 2001 r. Nr 142, poz. 1591 z późn. zm.) w związku z art. 30 ust. 6 i art. 49 ust. 2 Ustawy z dnia 26 stycznia 1982 r. Karta Nauczyciela (j.t. Dz. U. z 2006 r. Nr 97 poz. 674 z późn. zm.) Rada Miejska w Libiążu uchwala:

Postanowienia ogólne

§ 1

Regulamin określa:

1. Wysokość dodatku motywacyjnego, funkcyjnego i za warunki pracy oraz szczegółowe warunki przyznawania tych dodatków.
2. Szczegółowe warunki przyznawania dodatku za wysługę lat.
3. Szczegółowe warunki obliczania i wypłacania wynagrodzenia za godziny ponadwymiarowe i godziny doraźnych zastępstw dla nauczycieli zatrudnionych w szkołach i placówkach Gminy Libiąż.
4. Zasady przyznawania nagród.
5. Zasady i tryb wypłacania dodatków mieszkaniowych.