

Załącznik
do uchwały Nr VI/70/2011
Rady Gminy Lisia Góra
z dnia 31 sierpnia 2011 r.

ZESTAWIENIE PLANOWANYCH KWOT DOTACJI UDZIELONYCH Z BUDŻETU GMINY W 2011 R

OGÓŁEM 1 142 480

Dotacje dla jednostek sektora finansów publicznych 889 380

Dział	Rozdz.	Nazwa	Plan
720		Informatyka	77
	72095	Pozostała działalność	77
		Dotacja celowa –do Samorządu Województwa	77
801		OŚWIATA I WYCHOWANIE	12 000
	80104	Przedszkola	12 000
		Dotacja celowa na zadania bieżące realizowane na podstawie porozumień między jednostkami samorządowymi	12 000
921		KULTURA I OCHRONA DZIEDZICTWA NARODOWEGO	650 000
	92109	Domy i ośrodki kultury, świetlice i kluby	350 000
		Dotacja podmiotowa z budżetu dla samorządowej instytucji kultury	350 000
		Dotacja dla Gminnego Ośrodka Kultury	350 000
	92116	Biblioteki	300 000
		dotacja podmiotowa z budżetu dla samorządowej instytucji kultury	300 000
		dotacja dla Gminnej Biblioteki Publicznej	300 000
600		TRANSPORT I ŁĄCZNOŚĆ	176 303
	60004	Lokalny transport zbiorowy	126 303
		Dotacja celowa na zadania bieżące realizowane na podstawie porozumień między jednostkami samorządu terytorialnego	126 303
	60014	Drogi publiczne powiatowe	50 000
		Dotacja celowa – pomoc finansowa dla powiatu	50 000
900		GOSPODARKA KOMUNALNA I OCHRONA ŚRODOWISKA	51 000
	90002	Gospodarka odpadami	51 000
		Dotacja celowa na zadania bieżące realizowane na podstawie porozumień między jednostkami samorządu terytorialnego	51 000

Dotacje dla jednostek spoza sektora finansów publicznych 253 100

Dział	Rozdz.	Nazwa	Plan
754		BEZPIECZEŃSTWO PUBLICZNE I OCHRONA PCZECIWPOŻAROWA	3 100
	75412	Ochotnicze straże pożarne	3 100
		Dotacja przedmiotowa z budżetu dla jednostek niezaliczanych do sektora finansów publicznych	3 100
926		KULTURA FIZYCZNA I SPORT	250 000
	92605	Zadania w zakresie kultury fizycznej i sportu	250 000
		Dotacja celowa z budżetu na finansowanie lub dofinansowanie zadań zleconych stowarzyszeniom	250 000

Przewodniczący Rady
Edward Stach

4233

UCHWAŁA NR VII/59
RADY GMINY MUCHARZ
z dnia 29 sierpnia 2011 r.

w sprawie uchwalenia zmiany miejscowego planu zagospodarowania przestrzennego gminy Mucharz

Na podstawie art. 18 ust. 2, pkt. 5 ustawy z dnia 8 marca 1990 r. o samorządzie gminnym (Dz. U. z 2001 r. Nr 142 poz. 1591 z późn. zm.) oraz art. 20 ust. 1 ustawy z dnia 27 marca 2003 r. o planowaniu i zagospodarowa-

niu przestrzennym (Dz. U. Nr 80 poz. 717, z późn. zm.) Rada Gminy Mucharz po stwierdzeniu, iż niniejsza zmiana planu nie narusza ona ustaleń Studium uwarunkowań i kierunków zagospodarowania przestrzennego

Gminy Mucharz, przyjętego Uchwałą Nr XVI/123/00 Rady Gminy Mucharz z dnia 27 czerwca 2000 r. uchwała, co następuje:

§ 1.

1. Uchwała się zmianę miejscowego planu zagospodarowania przestrzennego gminy Mucharz, zwaną dalej zmianą planu.
2. Zmianą planu objęty został obszar gminy Mucharz w jej granicach administracyjnych, zgodnie z uchwałą Nr IV/28 Rady Gminy Mucharz z dnia 1 marca 2011 r. w sprawie przystąpienia do sporządzenia zmiany miejscowego planu zagospodarowania przestrzennego gminy Mucharz, przyjętego Uchwałą Nr XXIX/259 Rady Gminy Mucharz z dnia 12 października 2010 roku (ogłoszoną w Dzienniku Urzędowym Województwa Małopolskiego Nr 703, poz. 5994) i przedstawionym w załączniku graficznym Nr 1 do powyższej Uchwały.
3. Powierzchnia obszaru objętego zmianą planu wynosi około 3.732 ha.

§ 2.

1. Tekst zmiany planu stanowi treść niniejszej Uchwały.
2. Załącznikami do Uchwały są:
 - 1) załącznik Nr 1 - rysunek zmiany planu w skali 1:2000 wykonany na urzędowej kopii mapy ewidencyjnej obejmujący sekcje nr 21, 22, 23, 24, 28, 29 i 30, stanowiący integralną część Uchwały i będący ustaleniem zmiany planu;
 - 2) załącznik Nr 2 - rozstrzygnięcie o sposobie rozpatrzenia uwag do projektu zmiany miejscowego planu zagospodarowania przestrzennego - nie będące ustaleniem planu.

§ 3. Wprowadza się następujące zmiany w Uchwale Nr XXIX/259 Rady Gminy Mucharz z dnia 12 października 2010 roku:

- 1) w § 8 po pkt 8 dodaje się pkt 9 w następującym brzmieniu: „w terenach otwartych (tereny rolnicze, tereny zieleni nie urządzonej) dopuszcza się utrzymanie istniejącej zabudowy z dopuszczeniem jej remontów i rozbudowy pod warunkiem, że kubatura nie zostanie powiększona o więcej niż 60% w stosunku do stanu poprzedzającego rozbudowę oraz z uwzględnieniem ustaleń zawartych w § 23 ust. 4”;
- 2) w § 9, ust. 1, pkt 1, lit k) otrzymuje następujące brzmienie: „w terenach przeznaczonych pod zabudowę mieszkaniową jednorodzinną (MN) i zabudowę rekreacji indywidualnej (MNL) przyległych do terenów lasów (ZL) zabrania się lokalizacji budynków w odległości mniejszej niż 25 m od ściany lasu”;
- 3) w § 9, po ust. 5 dodaje się ust. 6 w następującym brzmieniu:
 6. W obszarze objętym planem znajdują się następujące tereny i obszary górnicze:
 - 1) obszar i teren górniczy „Skawce I” – ustanowiony w koncesji nr 10/98, z dnia 29.07.1998 r., wydanej przez Ministra Środowiska, Zasobów Naturalnych i Leśnictwa (z późn. zmianami) z terminem ważności do 31 grudnia 2020 roku,
 - 2) obszar i teren górniczy „Mucharz I” – ustanowiony w koncesji nr 152/93, z dnia 5 lipca 1993 roku, wydanej przez Ministra Środowiska, Zasobów Naturalnych i Leśnictwa

(z późn. zmianami) z terminem ważności do 31.12.2025 roku,

- 4) w § 11, ust. 1, pkt 3 przyjmuje następujące brzmienie: „dla zabudowy rekreacji indywidualnej (MNL) - minimum 700 m²”;
- 5) § 22 otrzymuje następujące brzmienie:
 1. Wyznacza się wyspowany na rysunku planu obszar bezpośredniego zagrożenia powodzią wodami rzeki Skawy i potoku Jaszczurówka - dla wód Q = 1%.
 2. Na obszarze bezpośredniego zagrożenia powodzią obowiązują zakazy, nakazy, dopuszczenia i ograniczenia wynikające z przepisów odrębnych dotyczących ochrony przed powodzią.
- 6) w § 29, ust. 3, pkt 3, lit d) otrzymuje następujące brzmienie: „ustala się obowiązek zapewnienia min. jednego miejsca postojowego przypadającego na każde 10 m² powierzchni wewnętrznej”
- 7) w § 31, ust. 4, pkt 2 otrzymuje następujące brzmienie: „wskaźnik powierzchni biologicznie czynnej nie może stanowić mniej niż 70 % powierzchni działki lub terenu inwestycji”
- 8) w § 32, ust. 5, po pkt 11 dodaje się pkt 12 w następującym brzmieniu:

„dla terenu S1 UT ustala się tymczasowe przeznaczenie pod eksploatację złoża „Skawce” w oparciu o koncesję wymienioną w § 9, ust. 6, pkt 1, z zastosowaniem następujących zasad:

 - a) prowadzić eksploatację piaskowca krosnieńskiego w granicach udokumentowania w kat. C 1 złoża „Skawce” z zastosowaniem niezbędnych maszyn, urządzeń technologicznych i tymczasowych obiektów budowlanych znajdujących się w terenie oznaczonym symbolem S1 UT,
 - b) ustala się obowiązek deponowania nadkładu w celu odtworzenia po okresie eksploatacji powierzchni biologicznie czynnych oraz ich sukcesywną rekultywację,
 - c) dopuszcza się wywóz mas ziemnych i ziemno-skalnych poza teren eksploatacji złoża,
 - d) dopuszcza się utrzymanie zaplecza technicznego i socjalnego w terenie S1 UT,
 - e) dopuszcza się dotychczasowy sposób obsługi komunikacyjnej terenu złoża „Skawce”,
 - f) dopuszcza się przebudowę istniejących oraz budowę nowych sieci uzbrojenia infrastrukturalnego oraz urządzeń związanych z obsługą eksploatacji złoża „Skawce” z zachowaniem zasad zawartych w przepisach odrębnych”
- 9) w § 33, ust. 4, pkt 1 otrzymuje następujące brzmienie: „powierzchnia nowo wydzielanych działek budowlanych nie może być mniejsza niż 1000 m²”;
- 10) § 36 otrzymuje następujące brzmienie:

Wyznacza się TERENY ZBIORNIKA „ŚWINNA PORĘBA” oznaczone na rysunku planu symbolem WZ.

 2. Przeznaczenie podstawowe: tereny zbiornika „Świnna Poręba”.

3. Przeznaczenie dopuszczalne obejmuje budowle i obiekty budowlane związane z budową i eksploatacją zbiornika „Świnna Poręba”.
4. W granicach terenów WZ, w zakresie sposobu ich zagospodarowania i warunków zabudowy obowiązują ustalenia zawarte w Rozdziale II i III niniejszej Uchwały a ponadto następujące ustalenia:
 - 1) dopuszcza się wykonanie budowli hydrotechnicznych niezbędnych dla realizacji statutowych zadań związanych z utrzymaniem wód, ochroną przeciwpowodziową oraz zabezpieczeniem przeciwerozyjnym;
 - 2) dopuszcza się lokalizację sieci i urządzeń infrastruktury technicznej;

3) dopuszcza się lokalizację w strefie nadbrzeżnej urządzeń związanych z wypoczynkiem i turystyką.

11) w § 49, ust. 4, pkt 2 otrzymuje następujące brzmienie:

„suma powierzchni utwardzonych miejsc parkingowych dla samochodów, dróg wewnętrznych, podejść i podjazdów nie może stanowić więcej niż 20 % powierzchni poszczególnego terenu ZP”.

§ 4. Wykonanie uchwały powierza się Wójtowi Gminy Mucharz.


§ 5. Uchwała wchodzi w życie po upływie 14 dni od dnia jej ogłoszenia w Dzienniku Urzędowym Województwa Małopolskiego


Przewodnicząca Rady Gminy
Anna Fila


Załącznik Nr 1
do uchwały Nr VII/59
Rady Gminy Mucharz
z dnia 29 sierpnia 2011 r.


Rysunek zmiany planu w skali 1:2000* wykonany na urzędowej kopii mapy ewidencyjnej obejmujący sekcje nr 21, 22, 23, 24, 28, 29 i 30, stanowiący integralną część Uchwały i będący ustaleniem zmiany planu.


Sekcja 21 została podzielona na rysunki w kolejności			
1	2	3	4
5	6	7	8

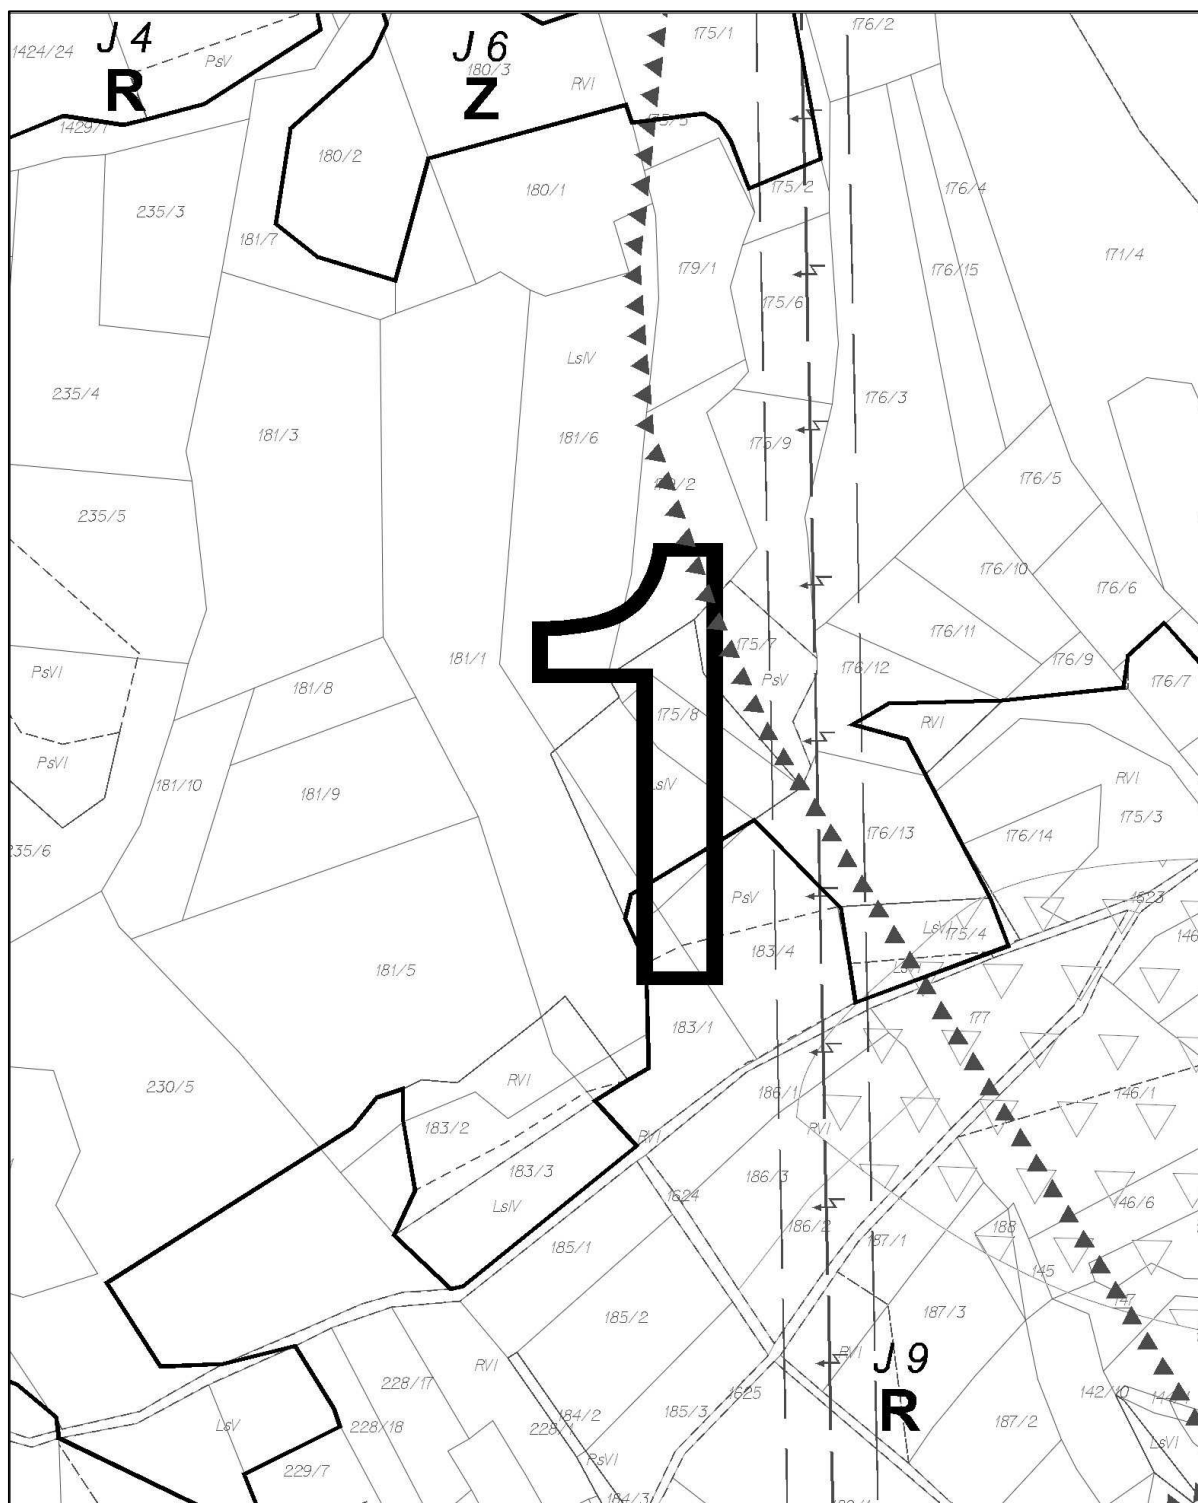

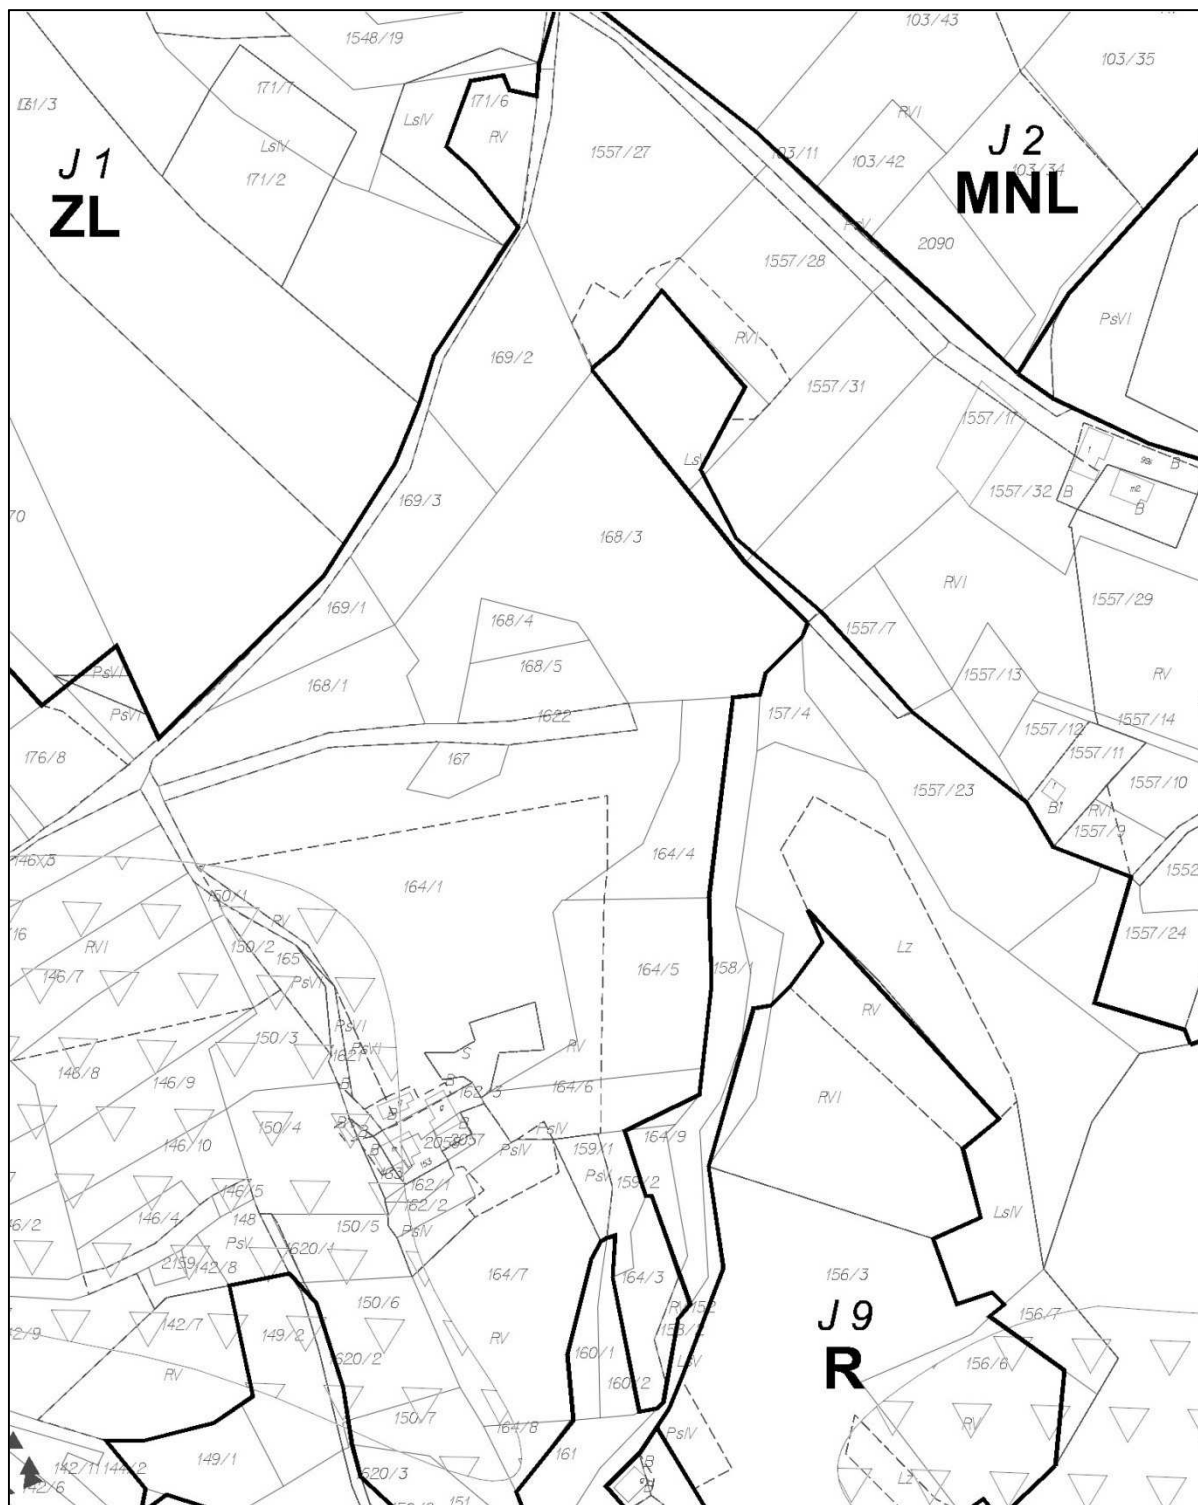


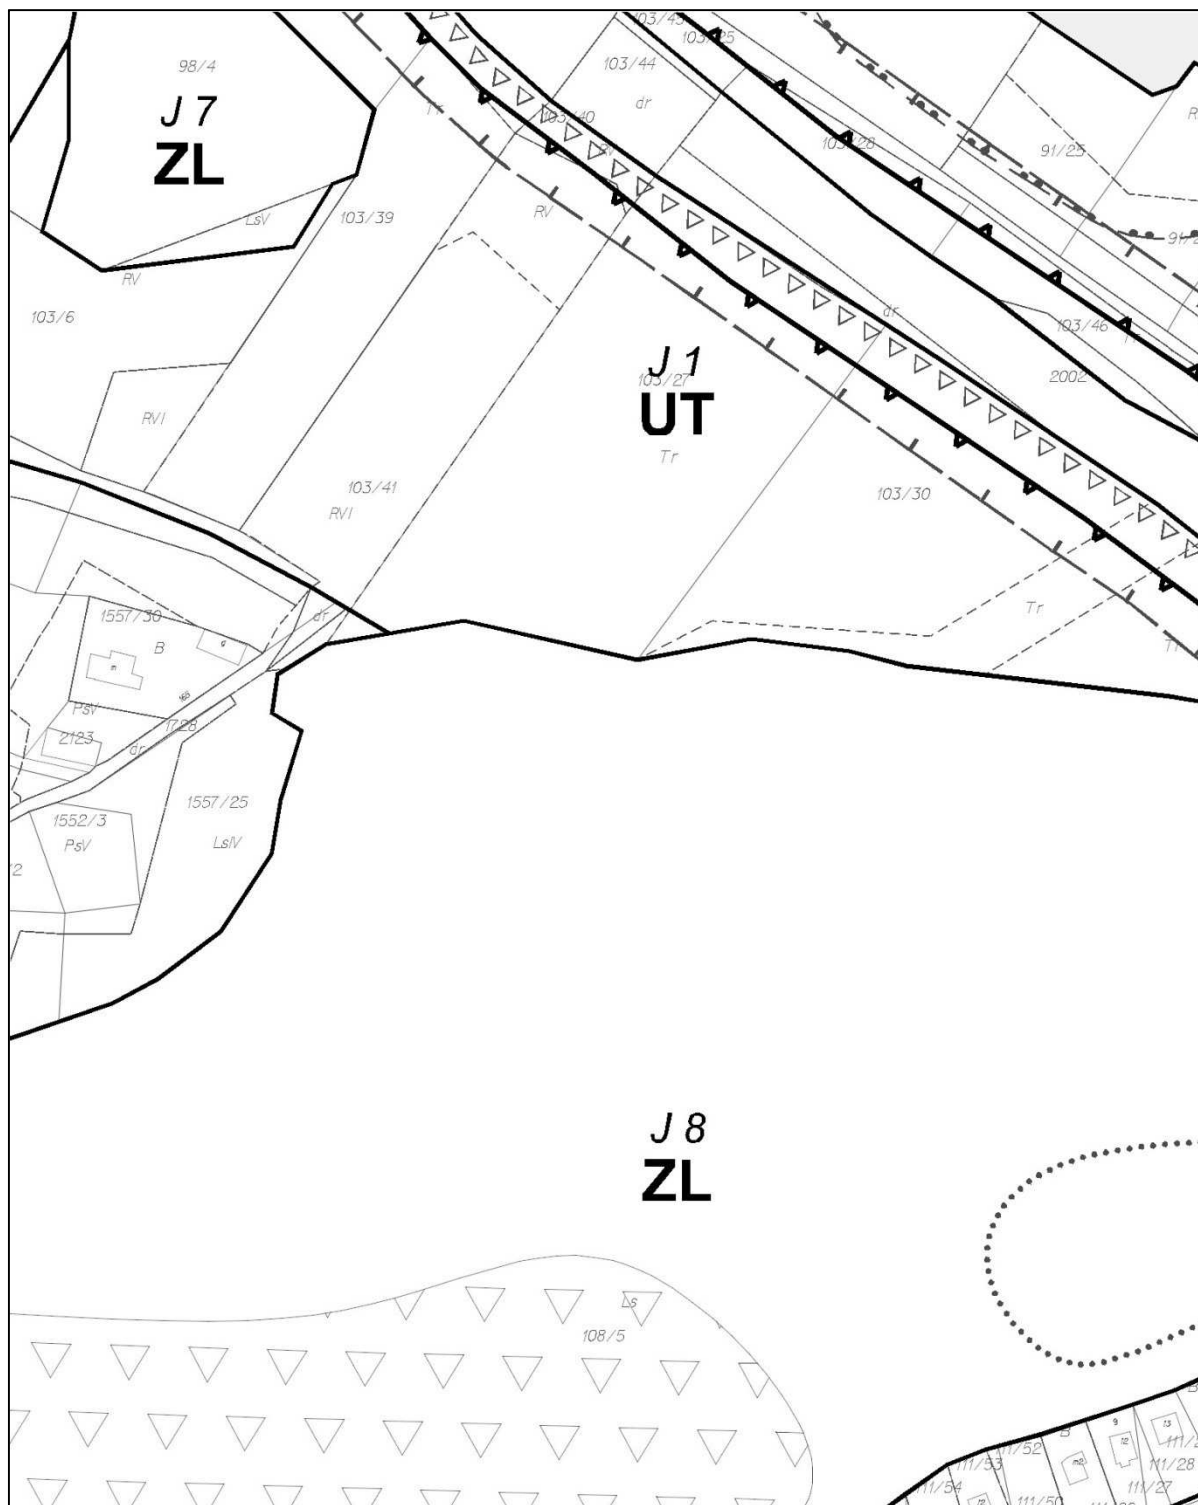


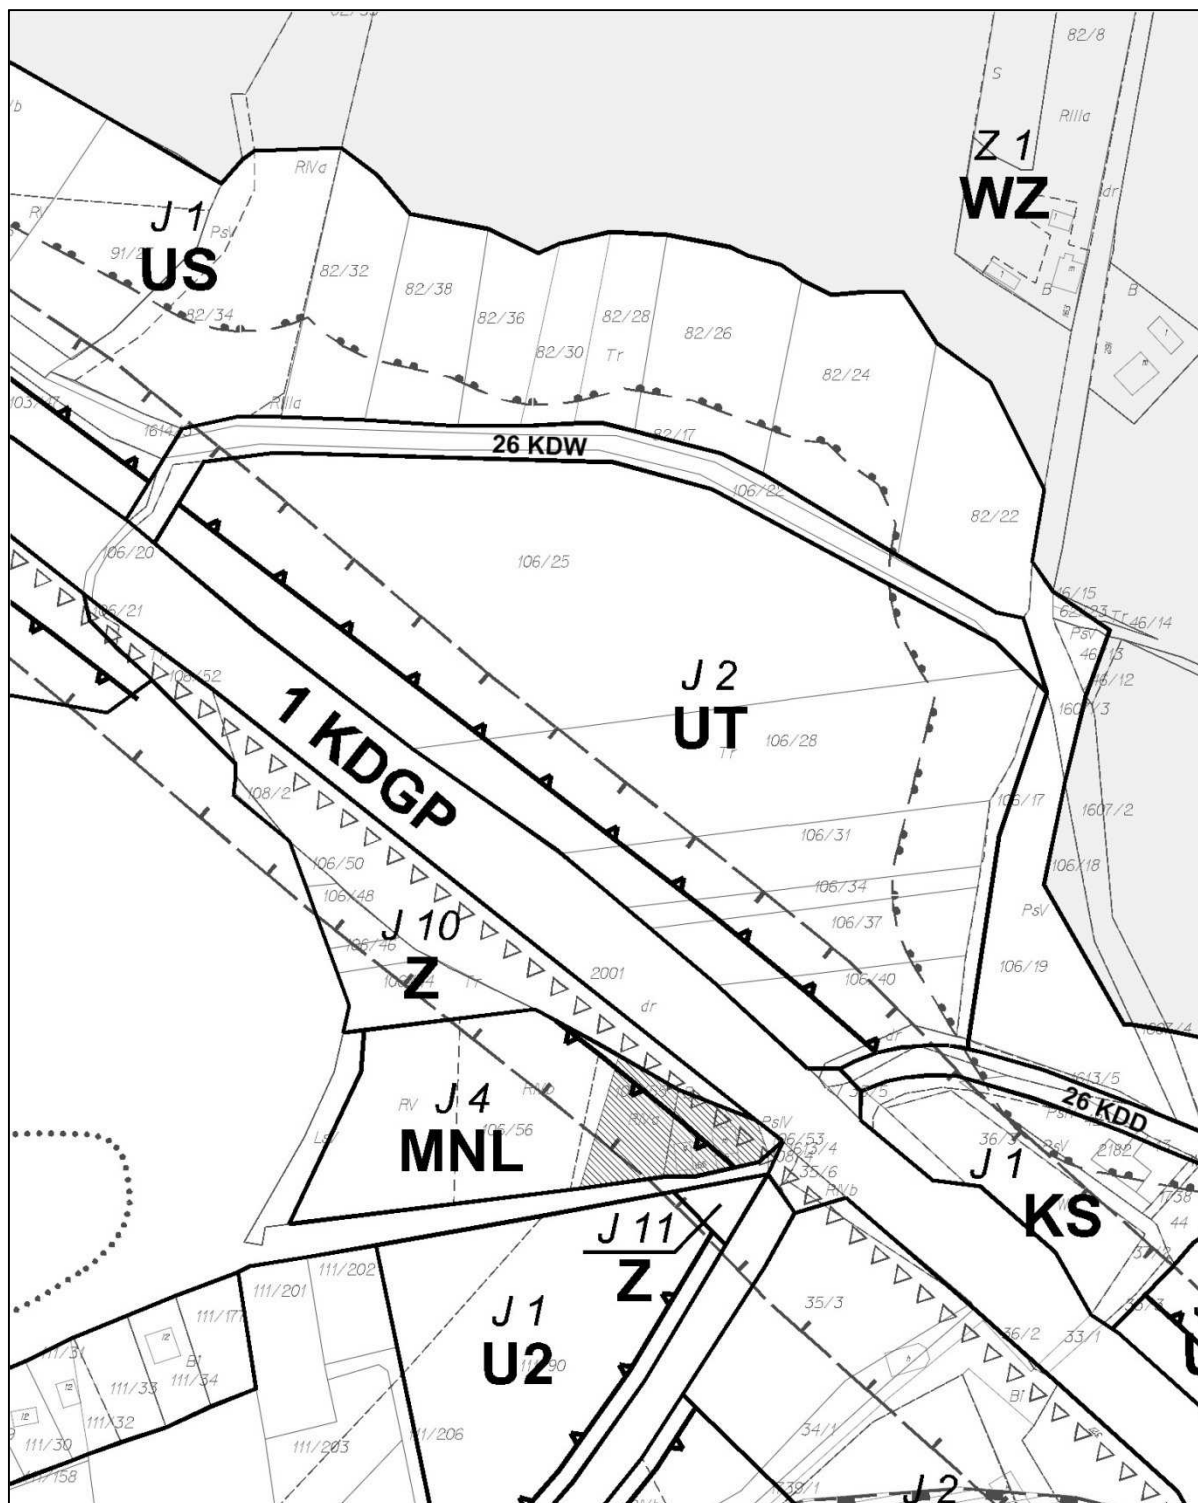

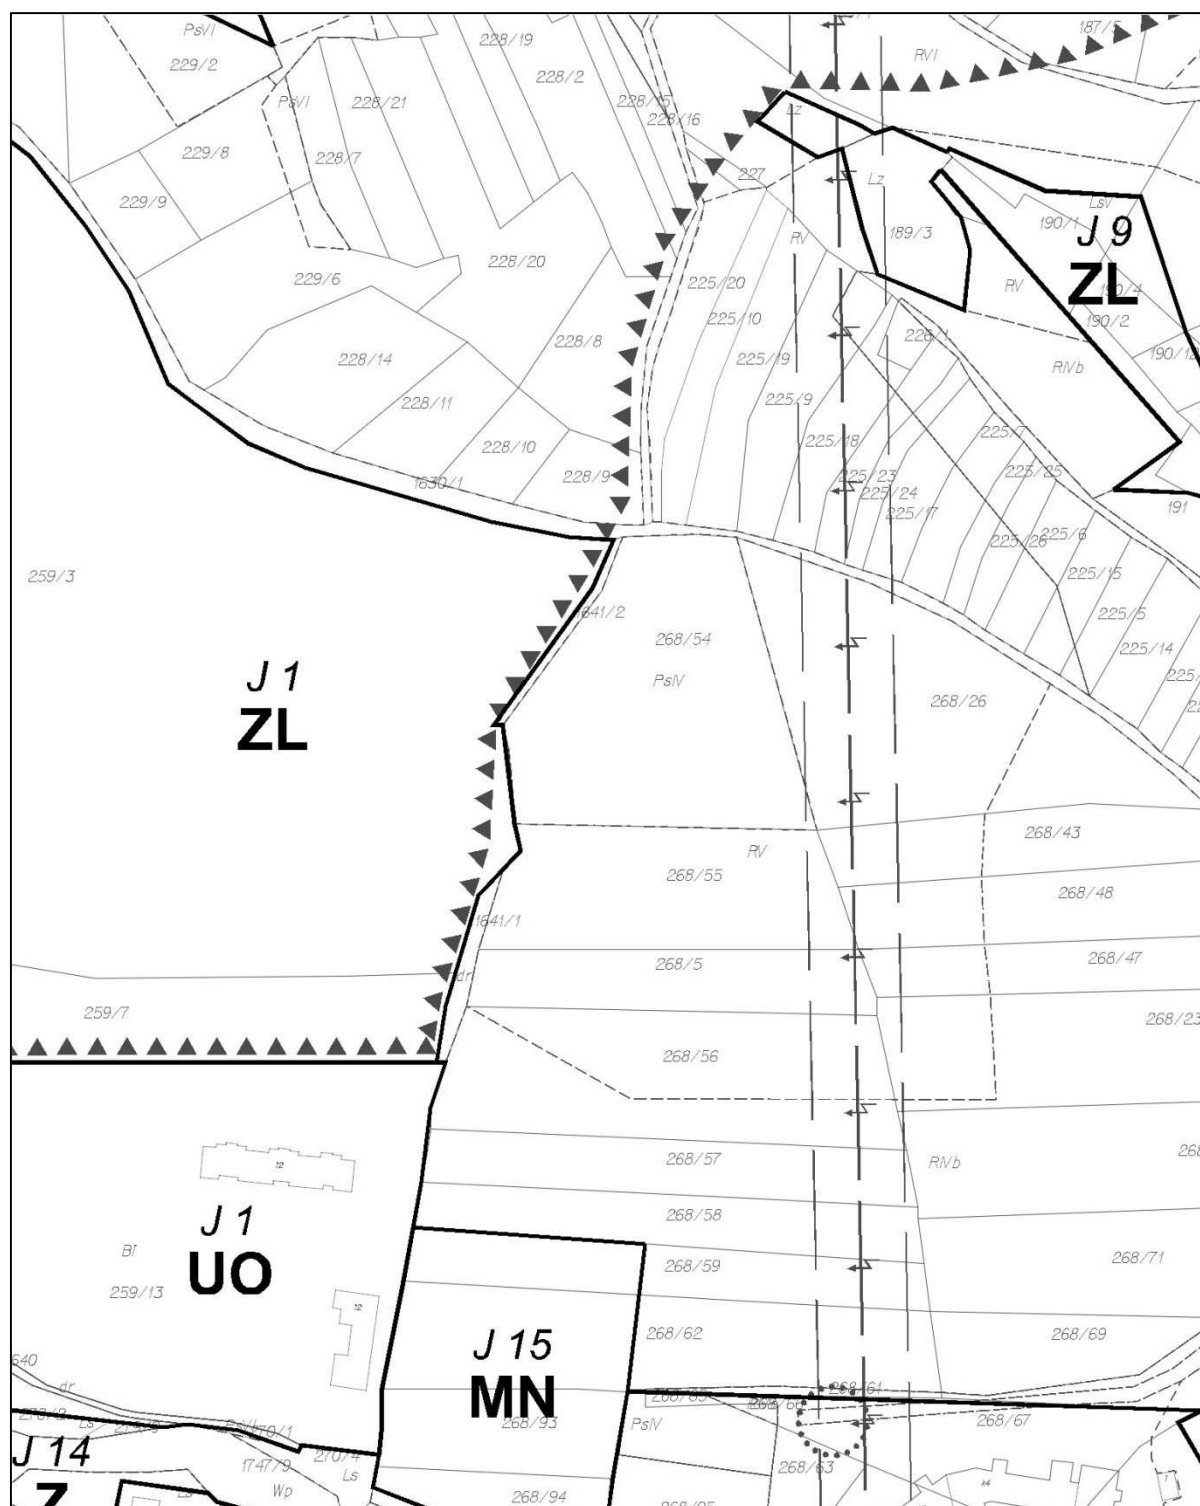




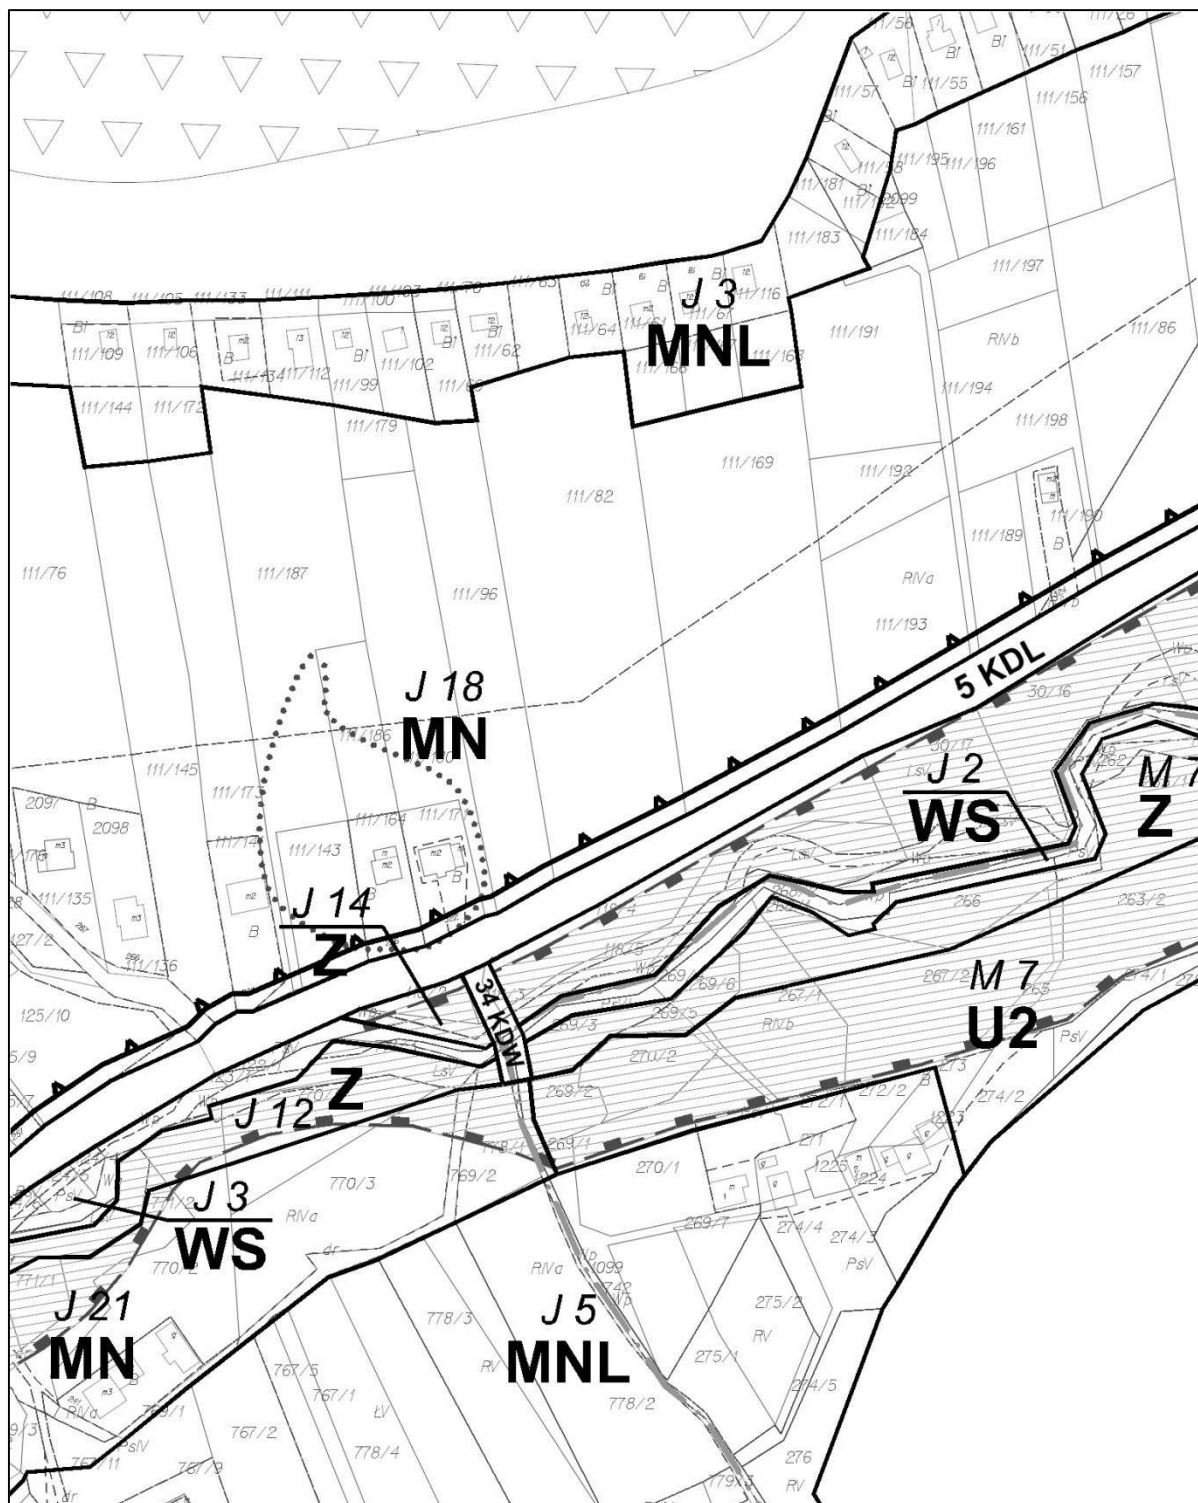


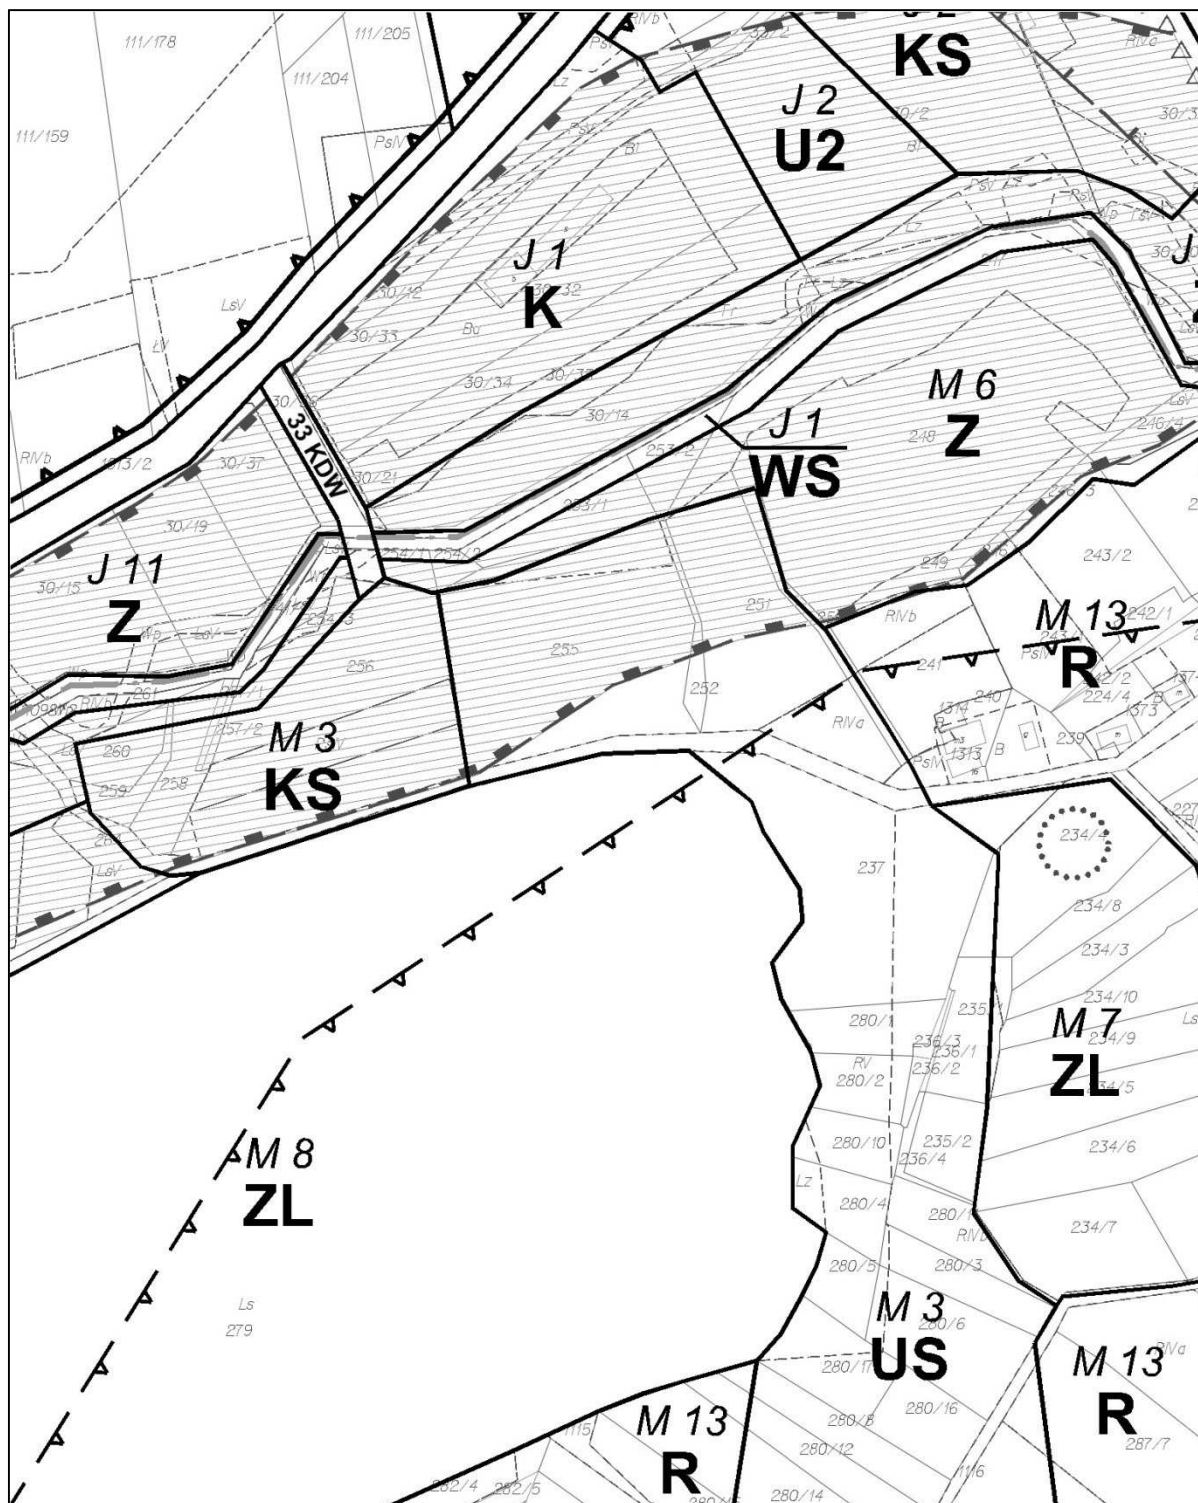



Seksja 22 została podzielona na rysunki w kolejności			
1	2	3	4
5	6	7	8




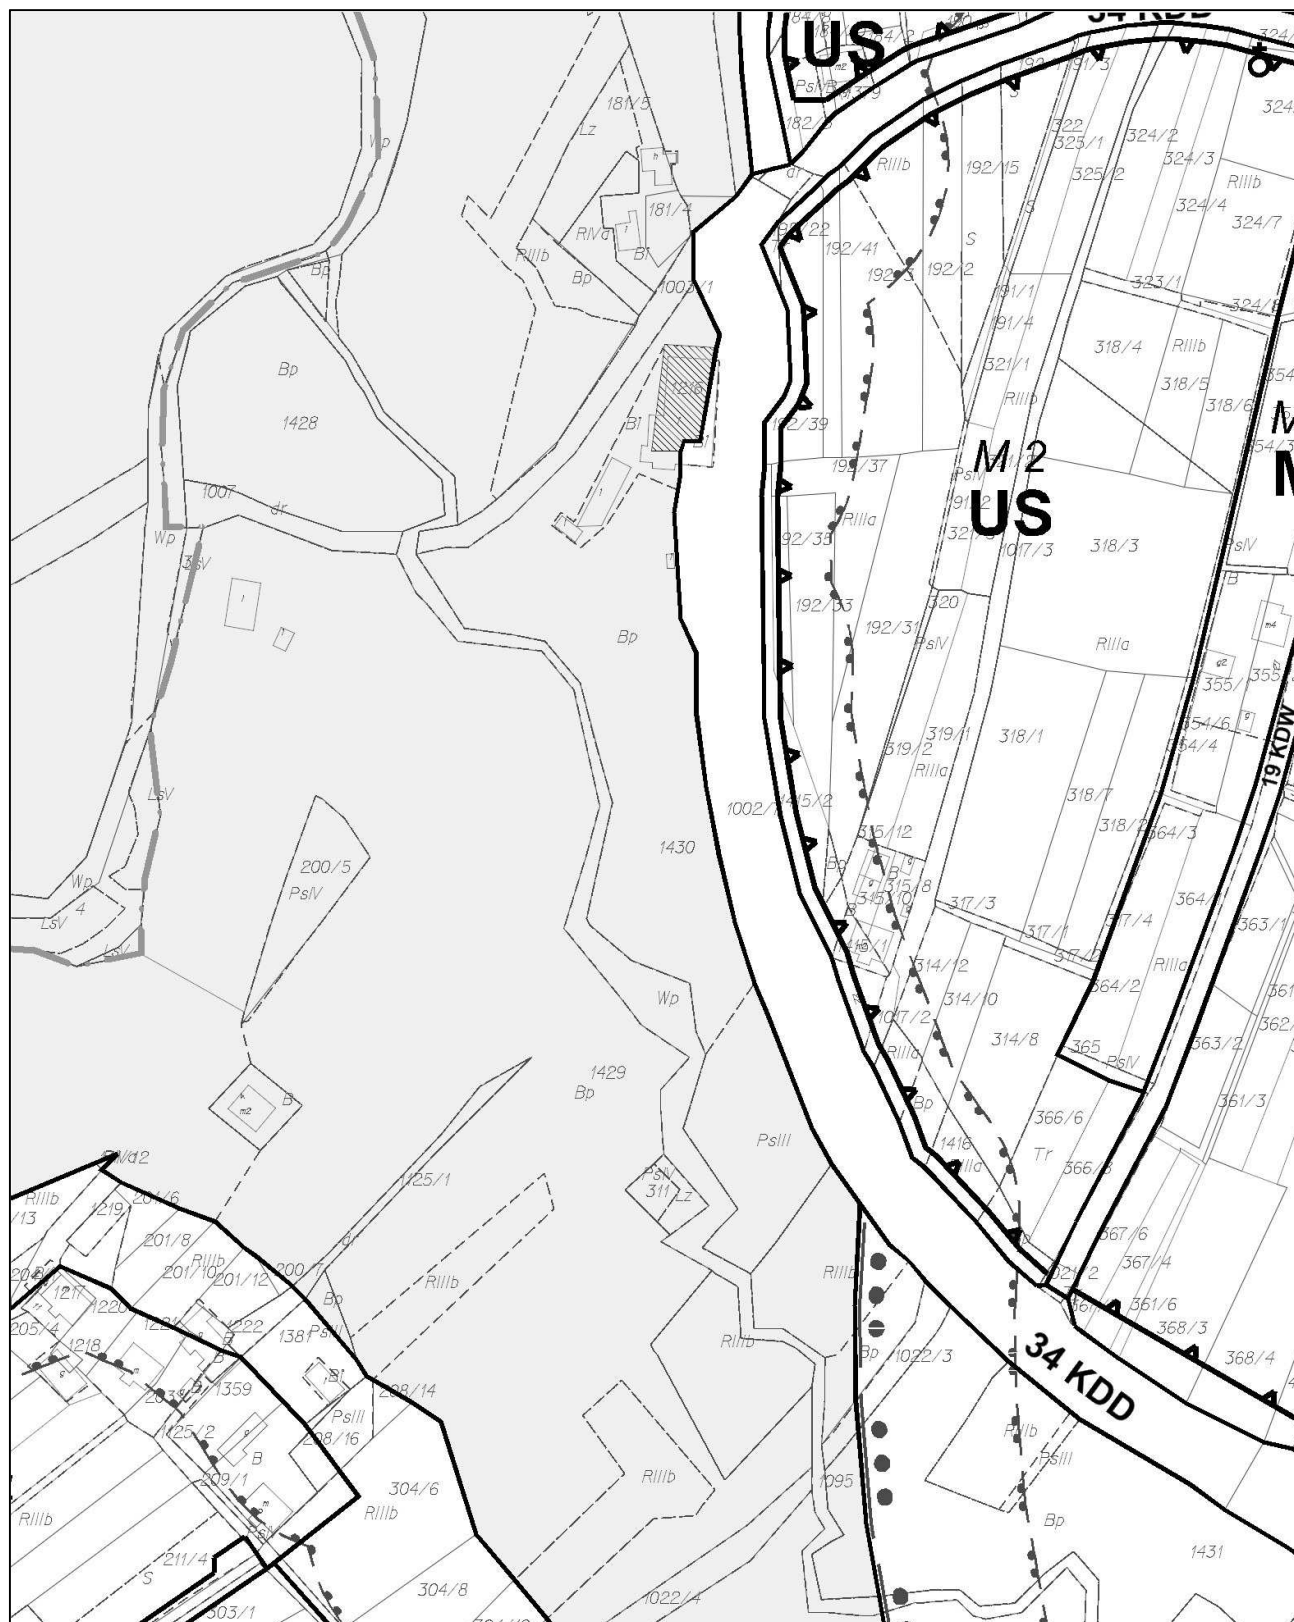


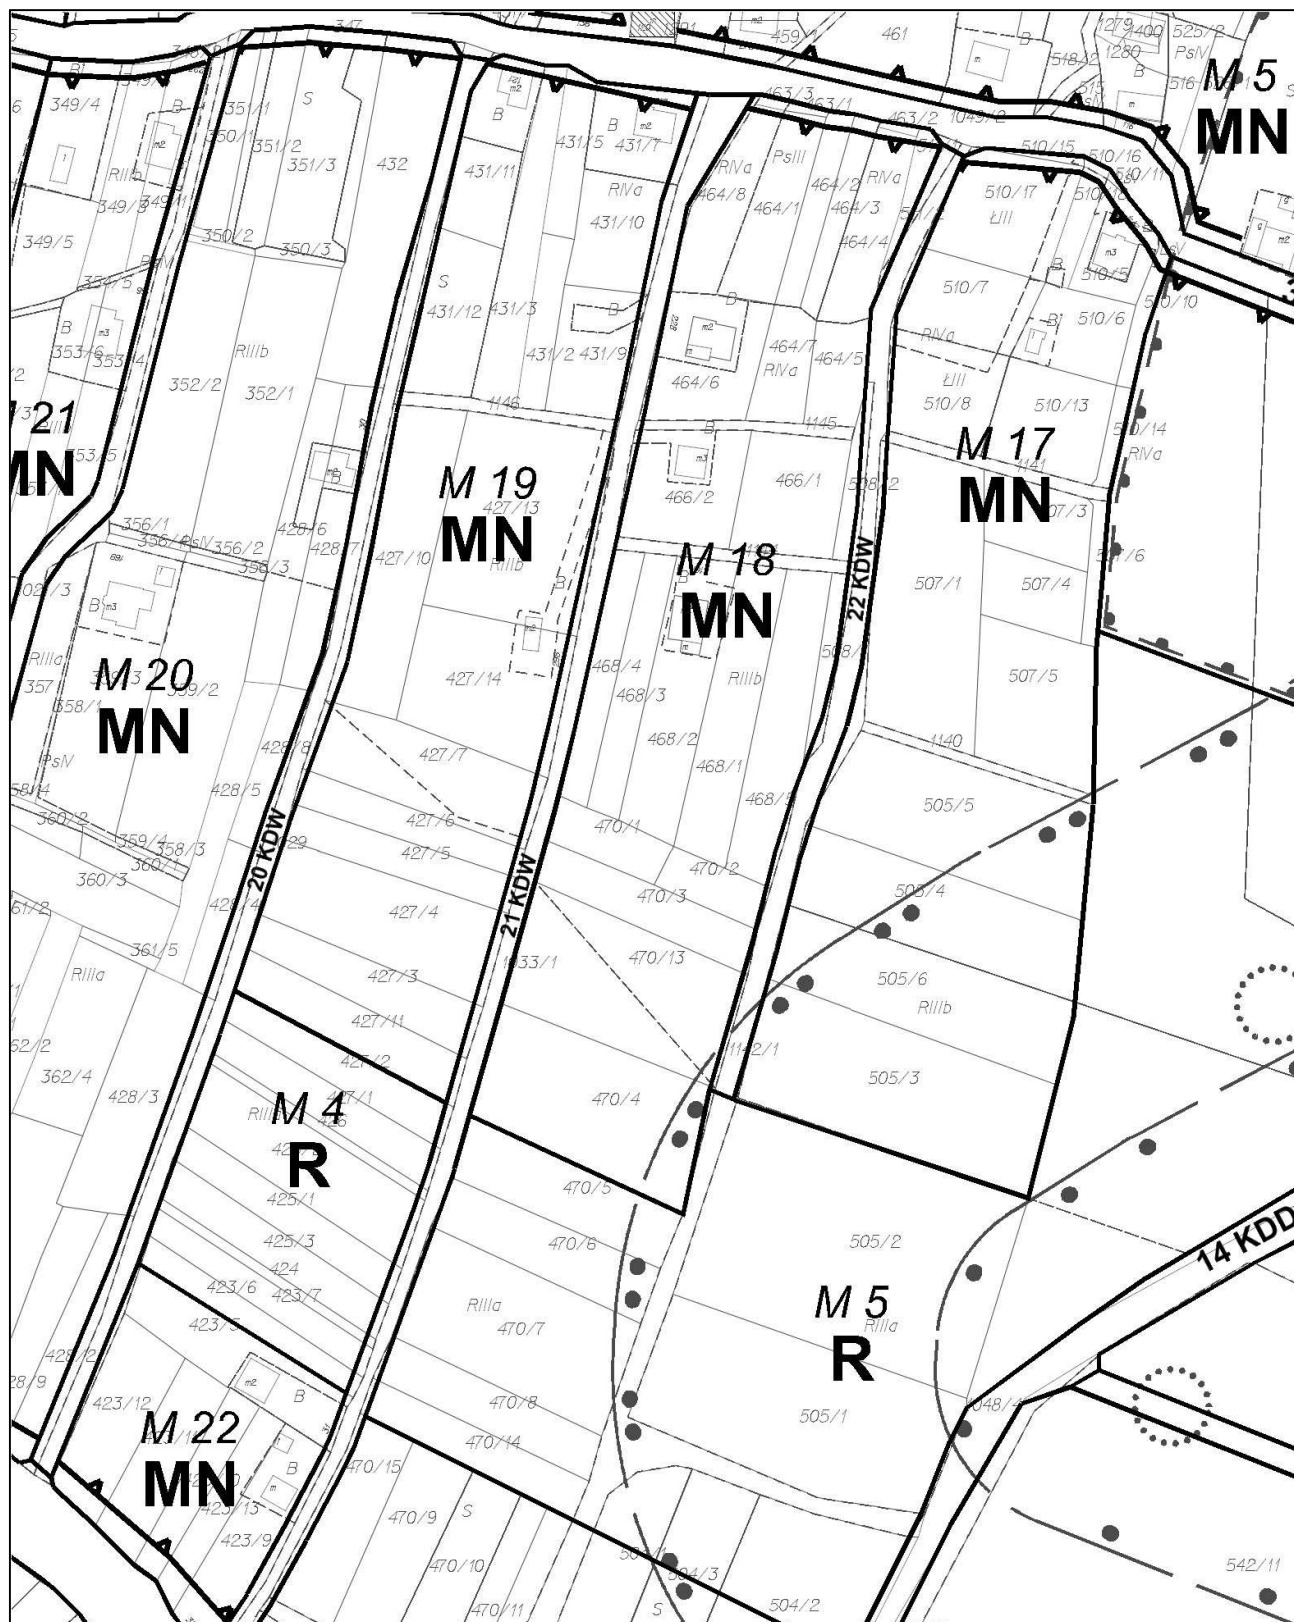


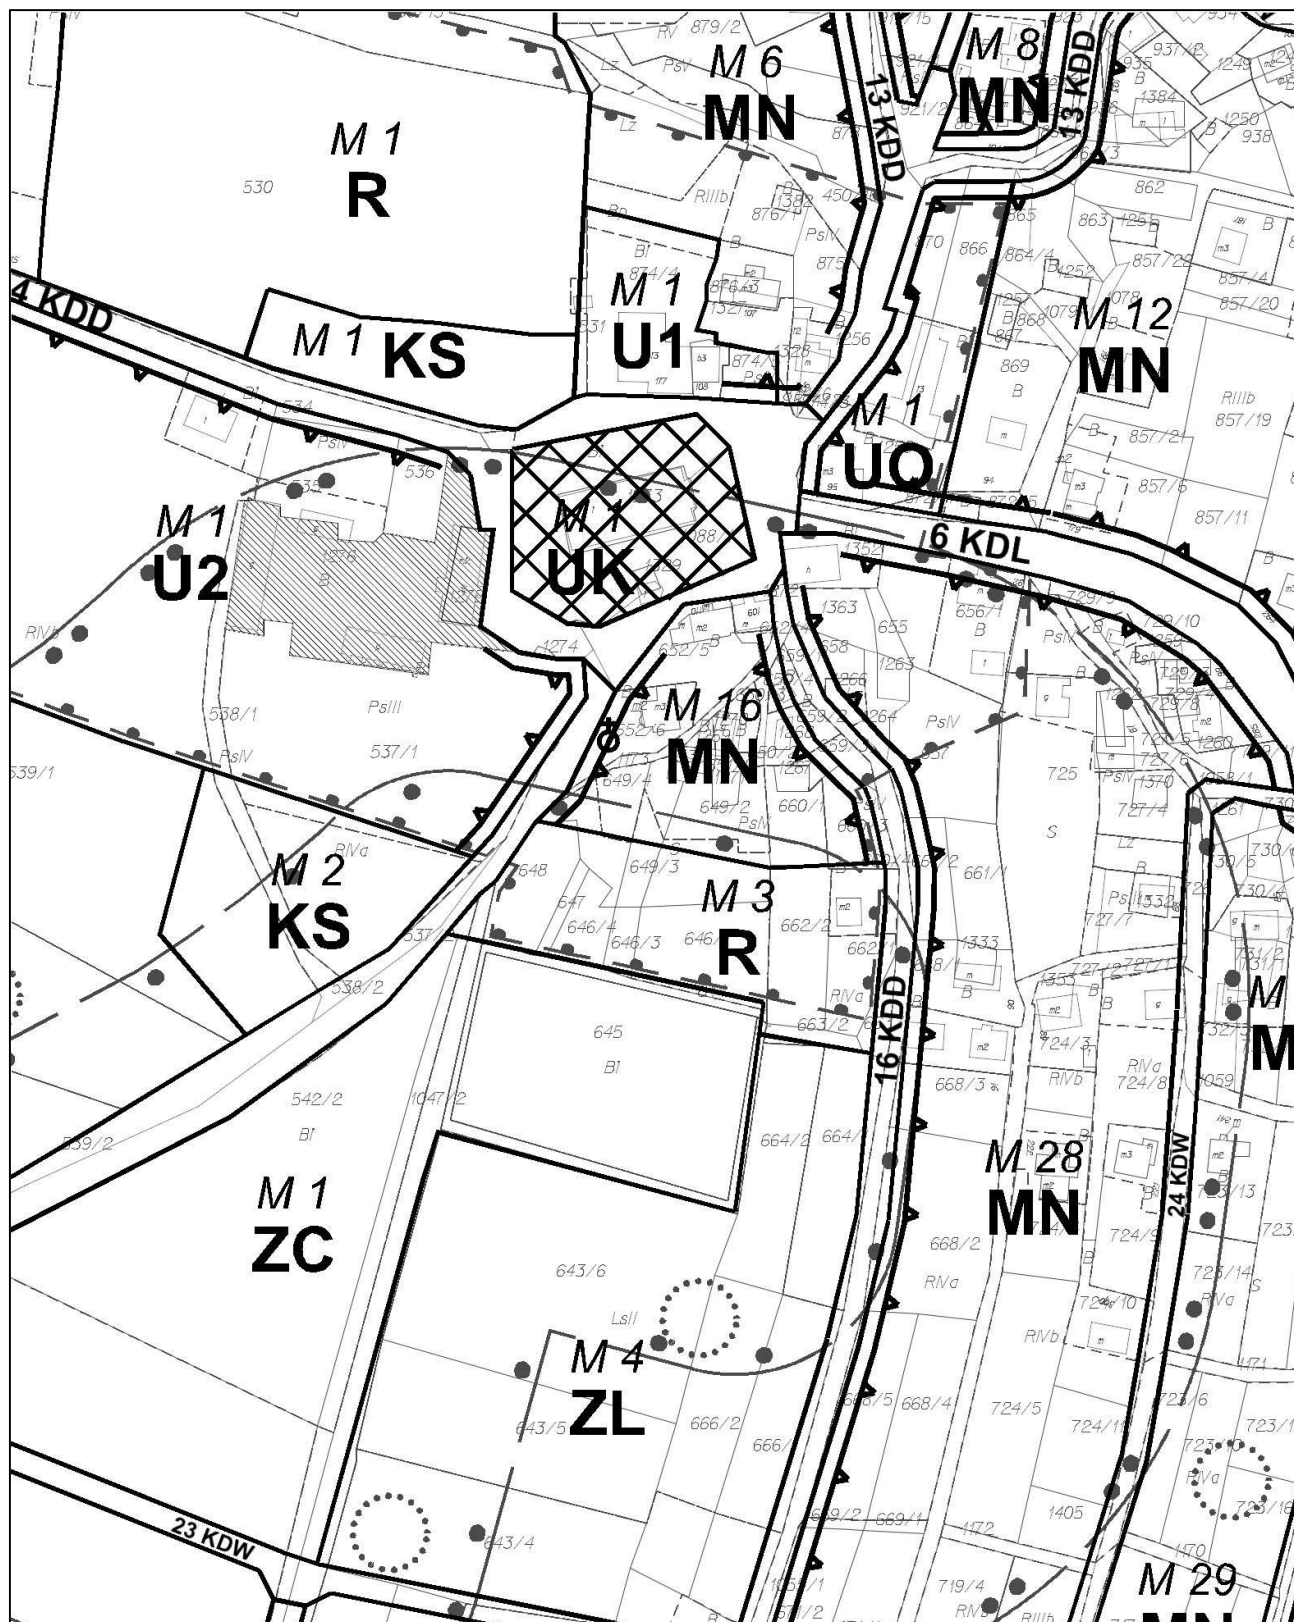


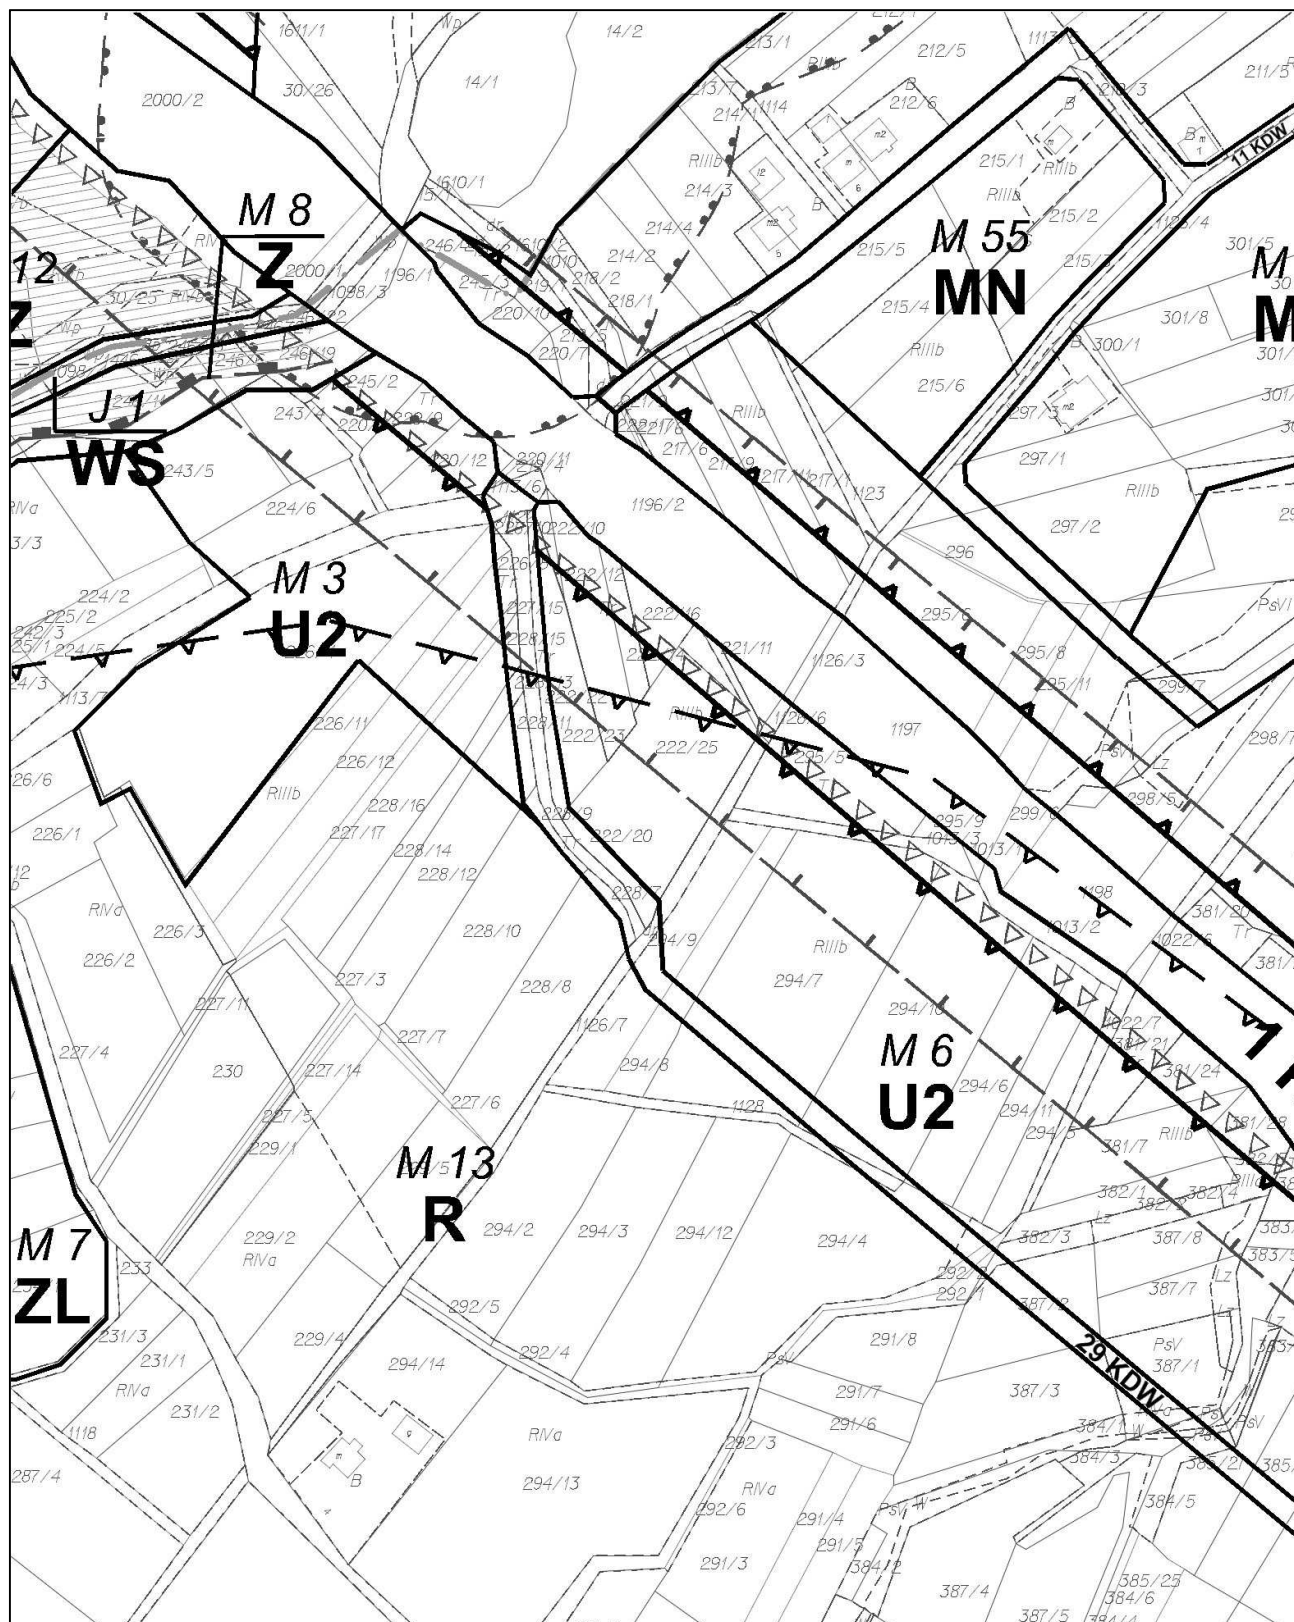

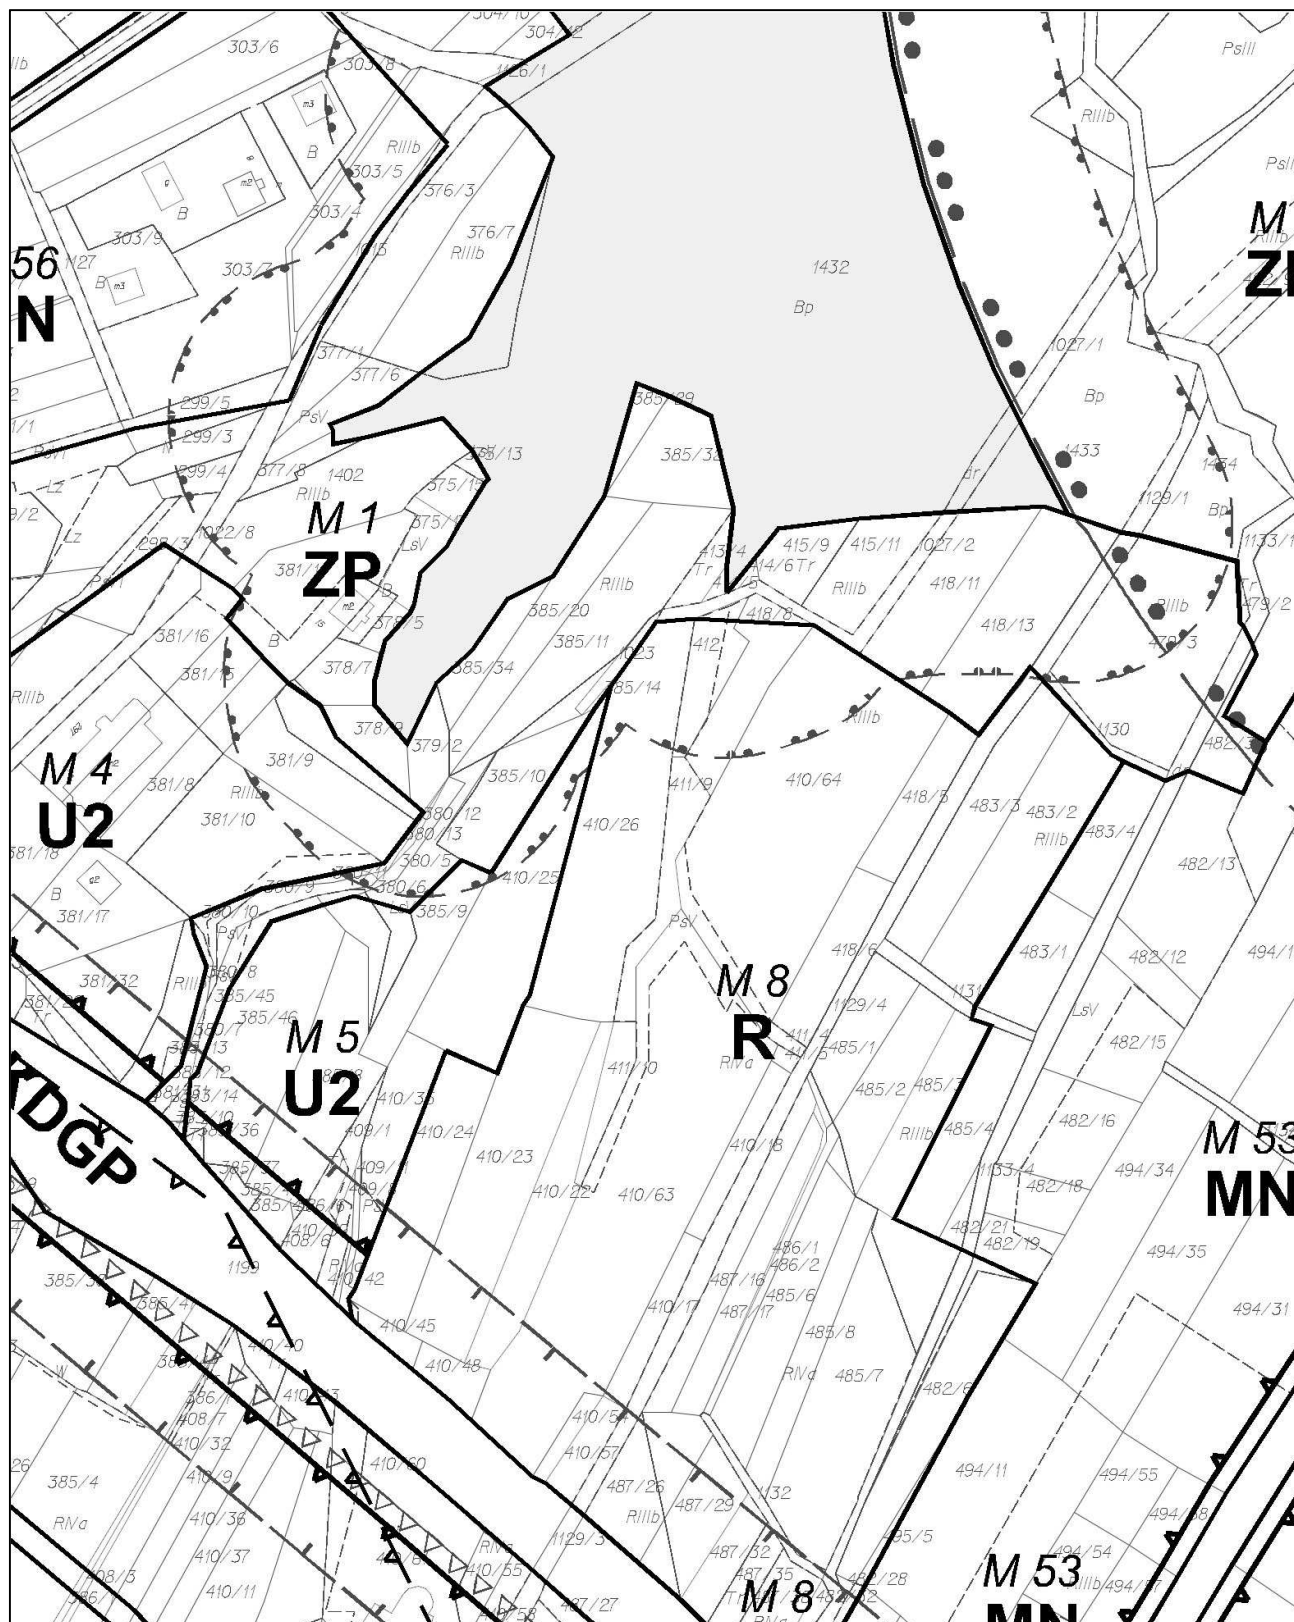


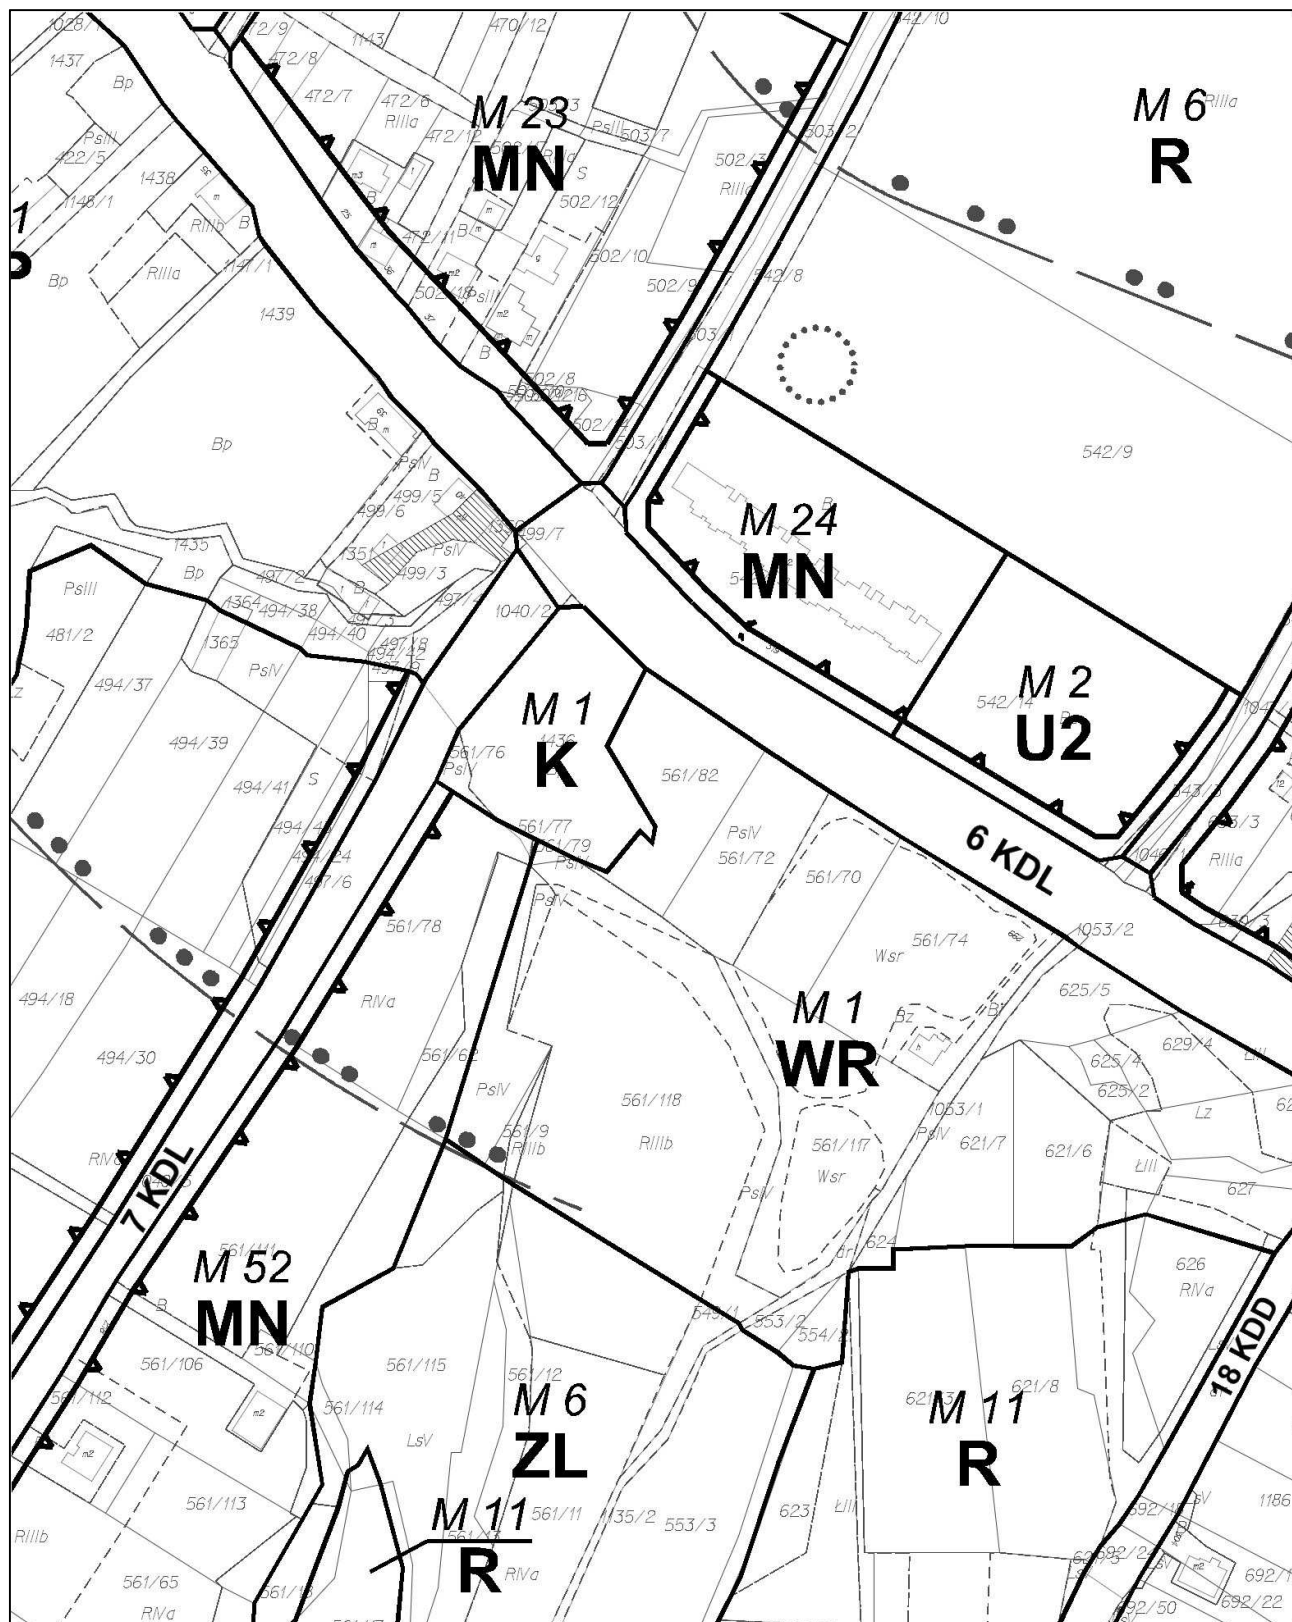


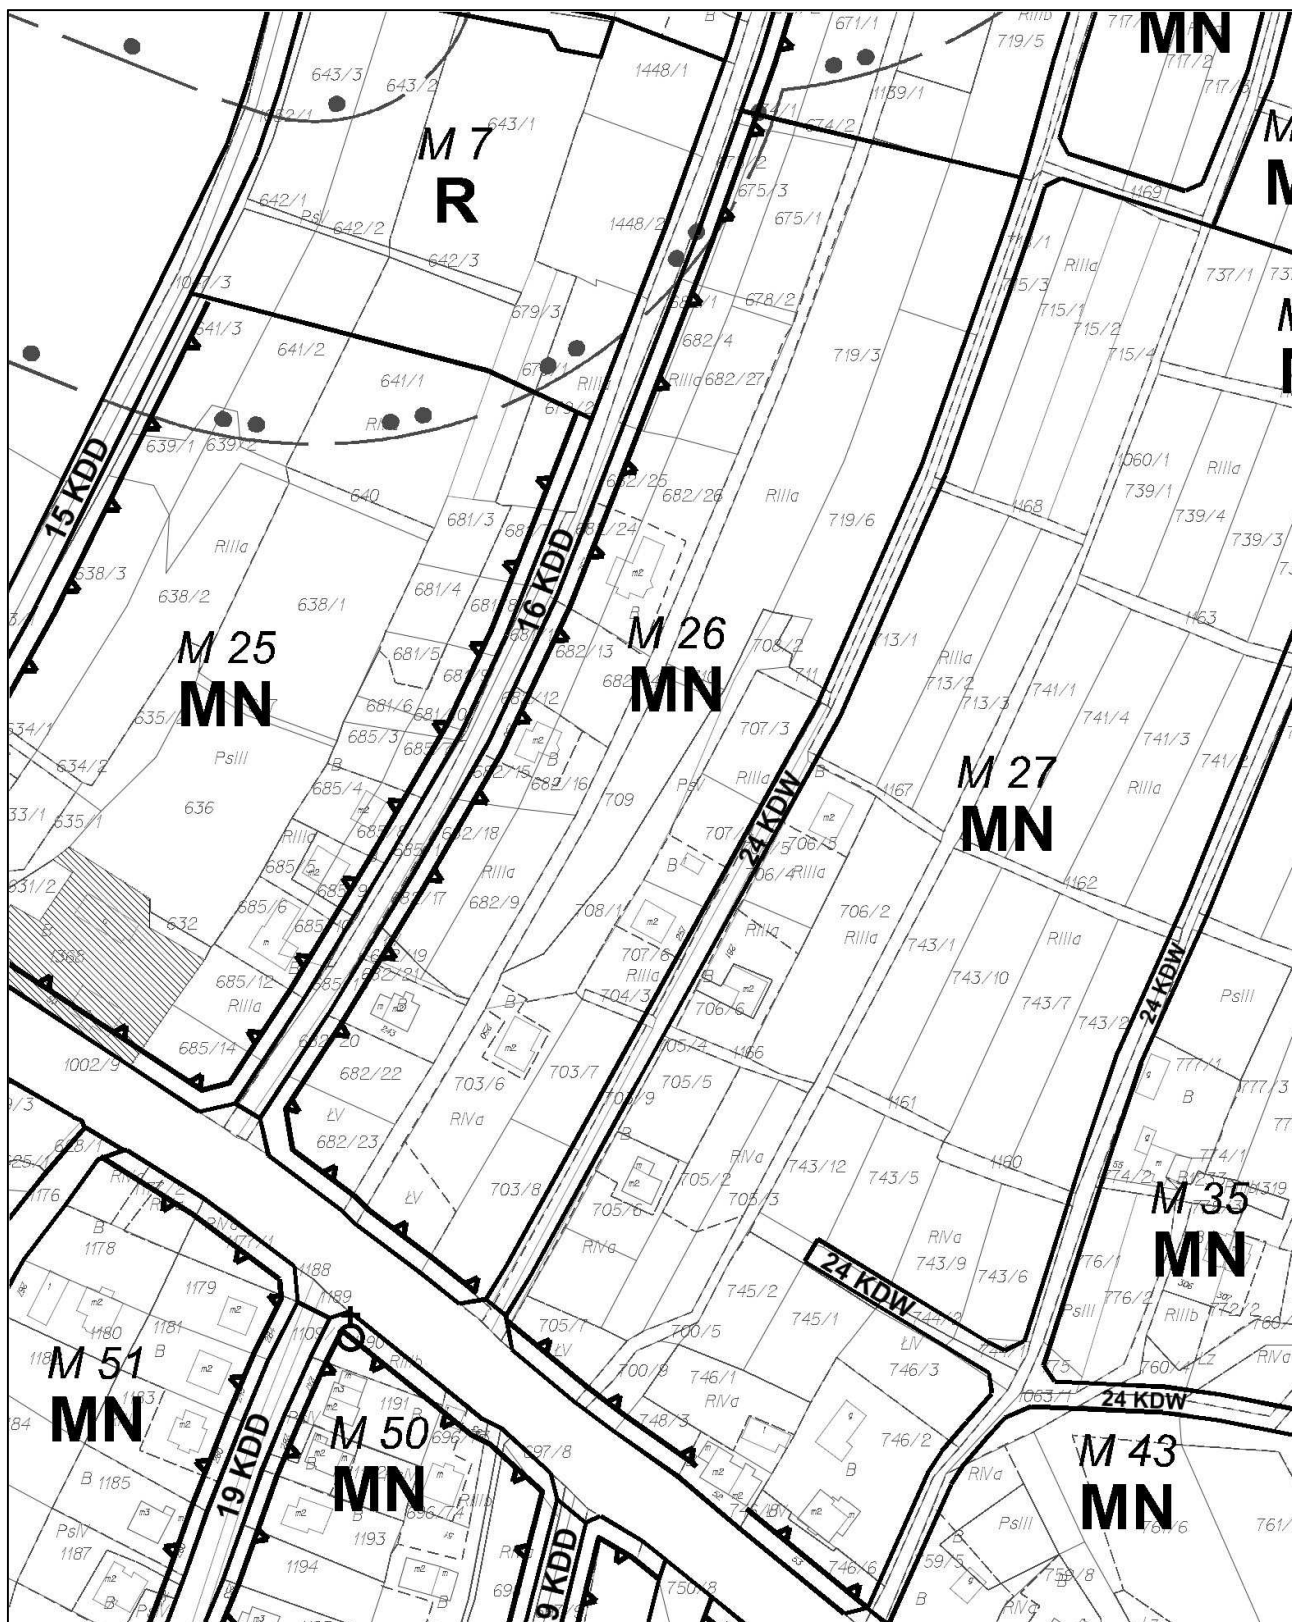


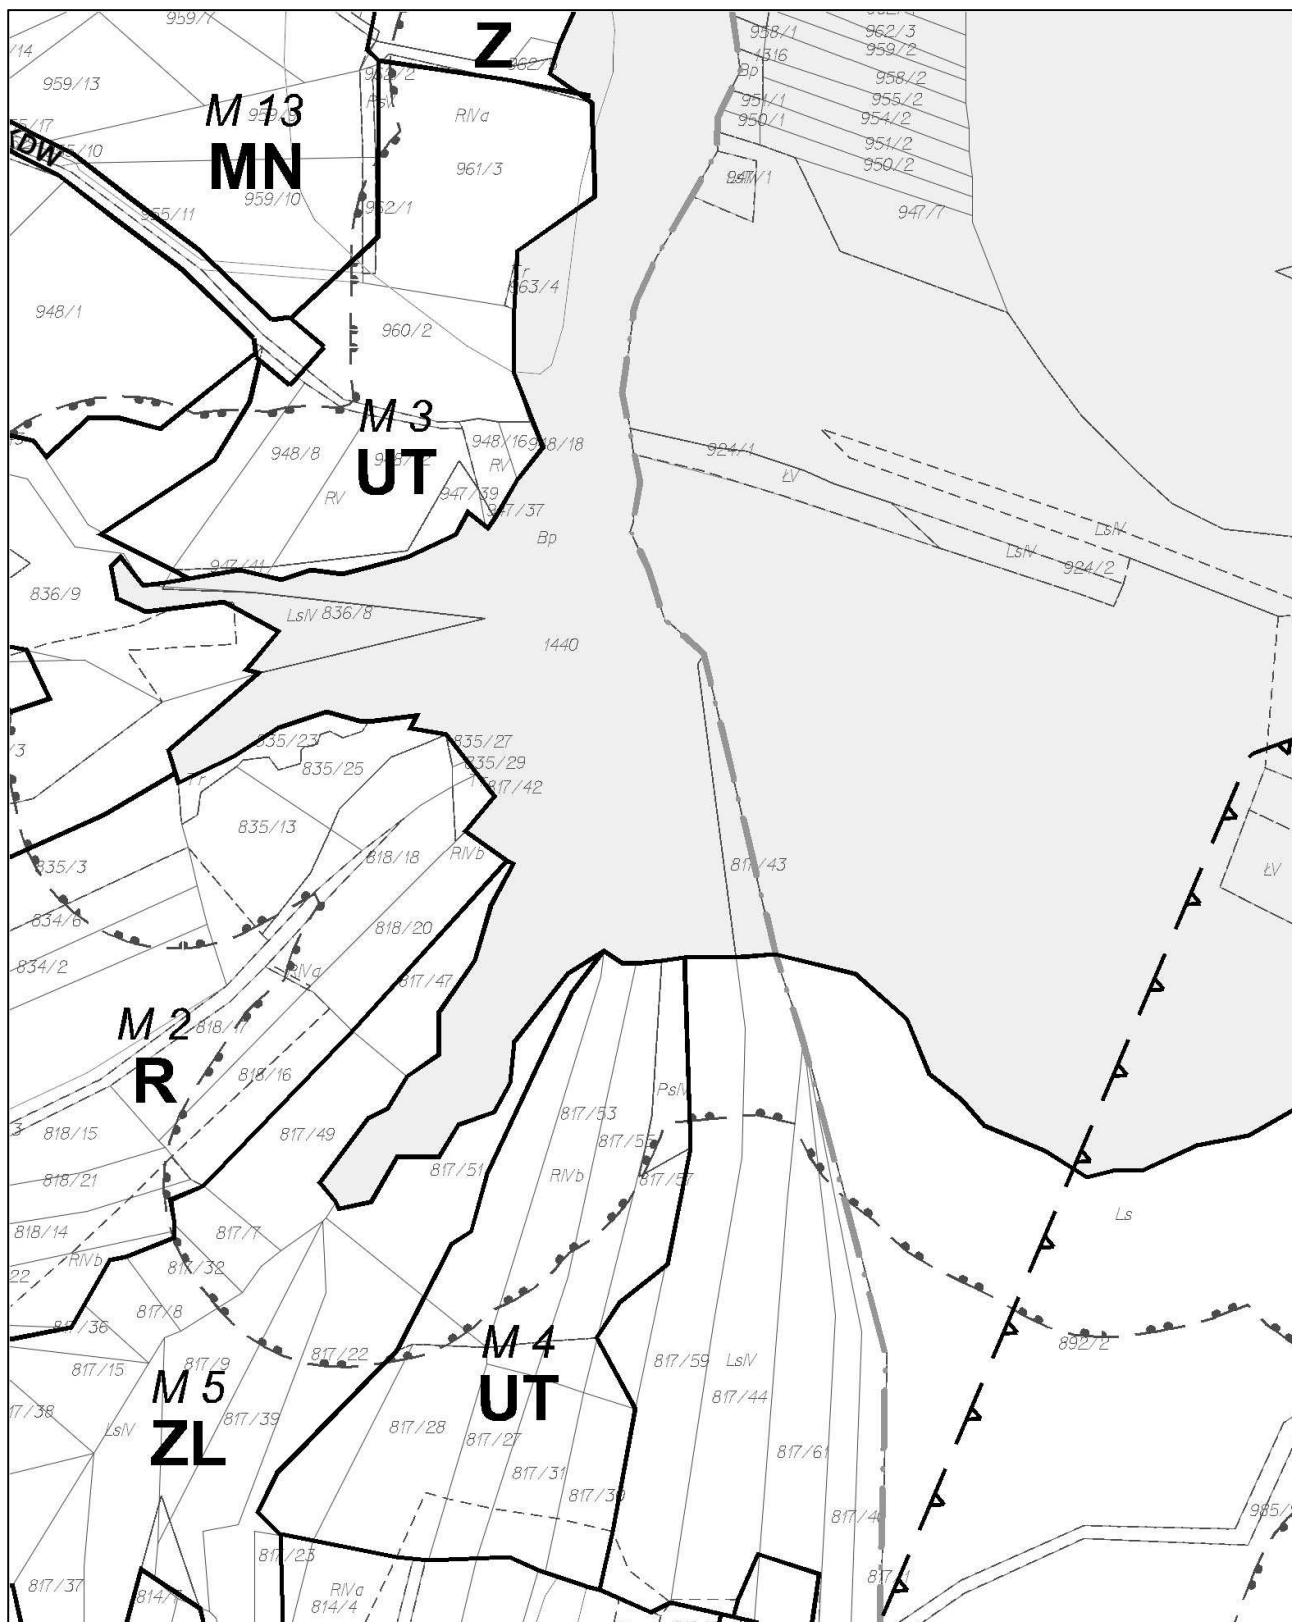



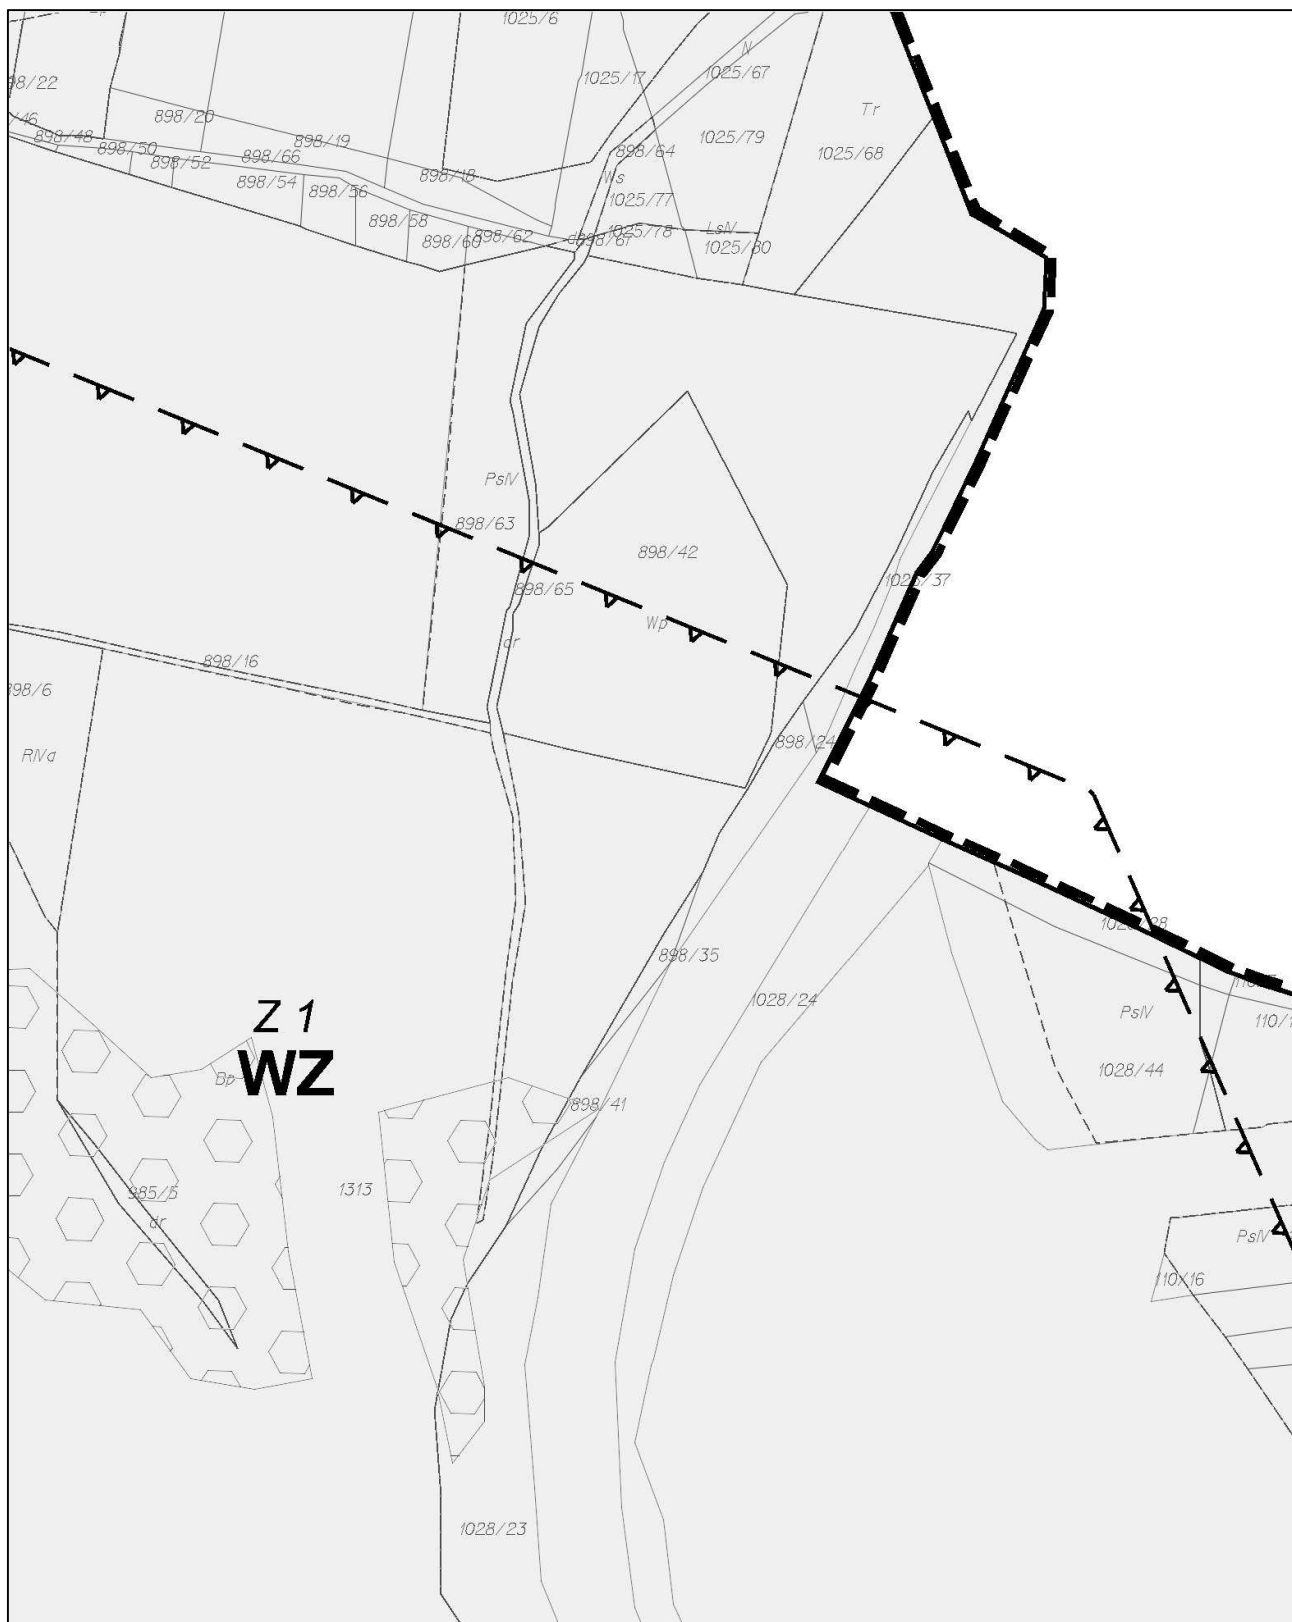

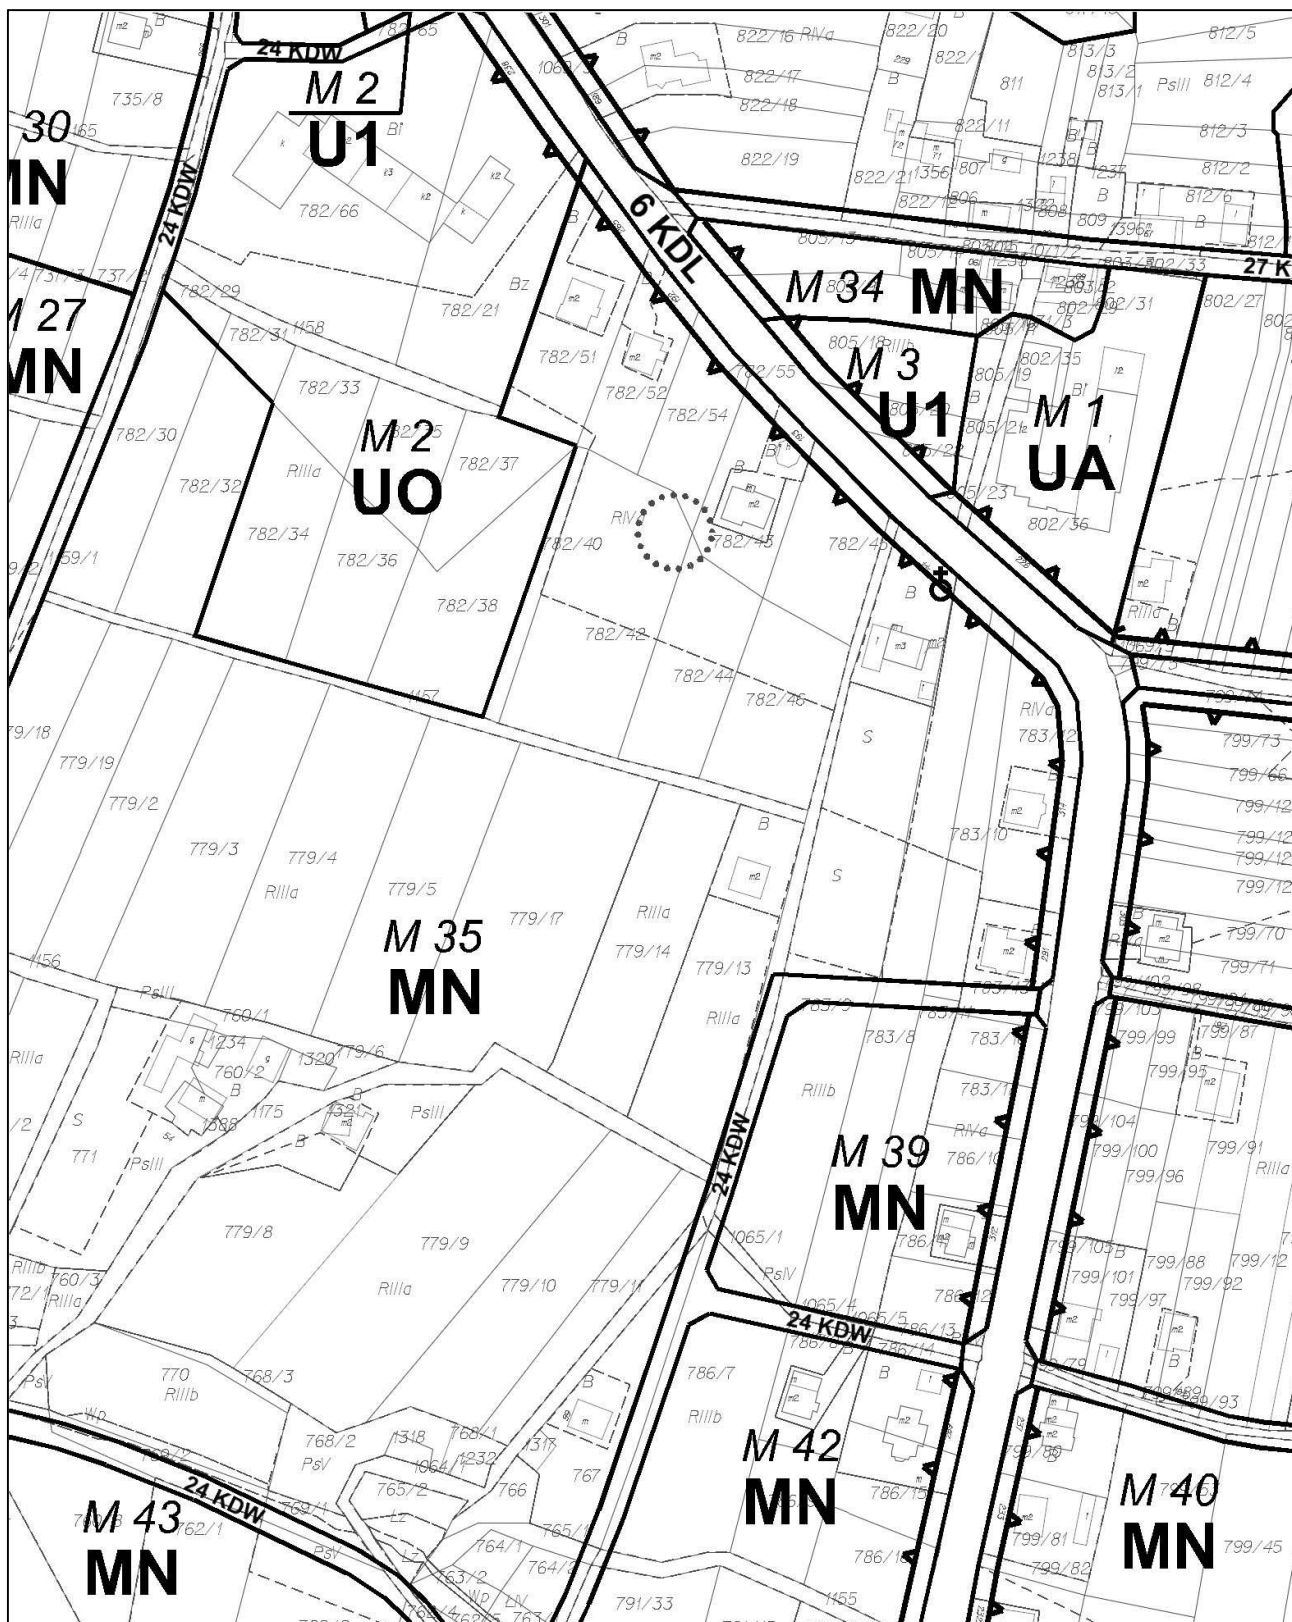

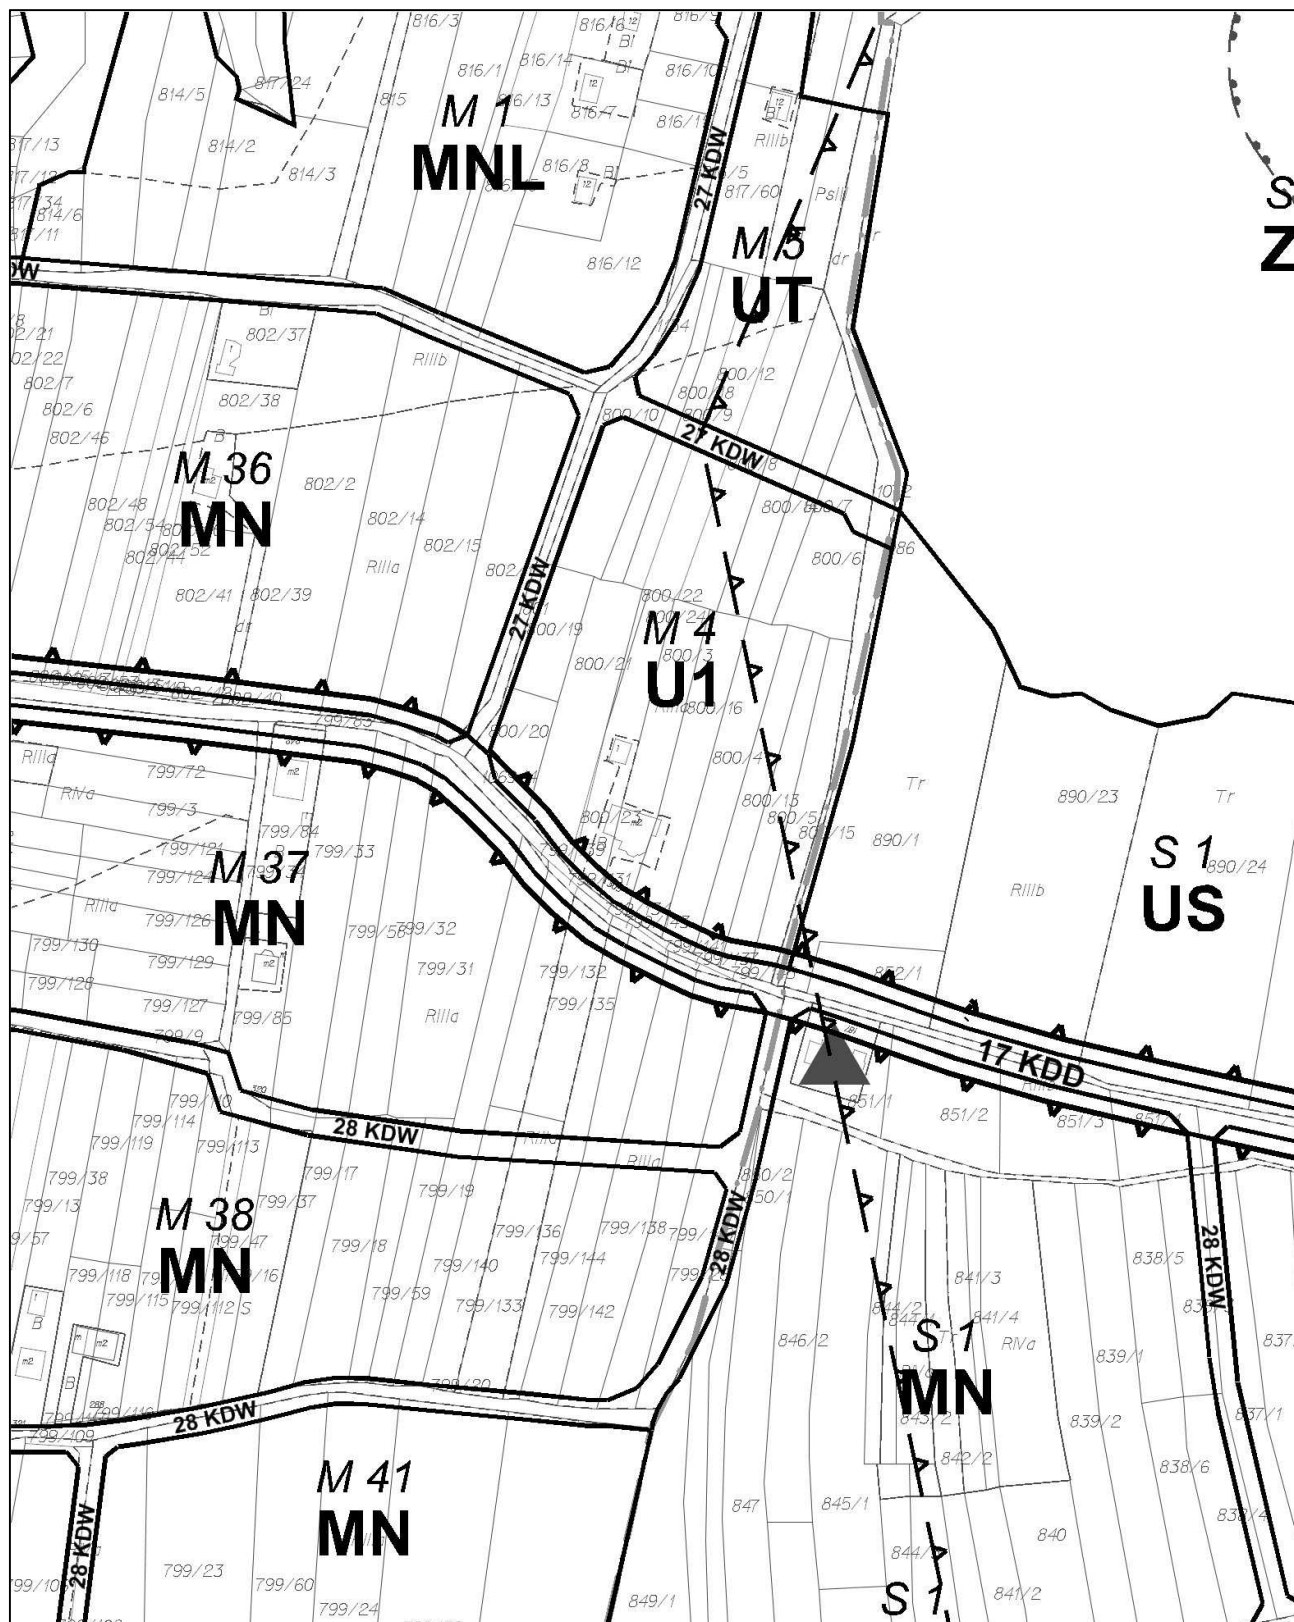







Sekcja 24 została podzielona na rysunki w kolejności


1


2

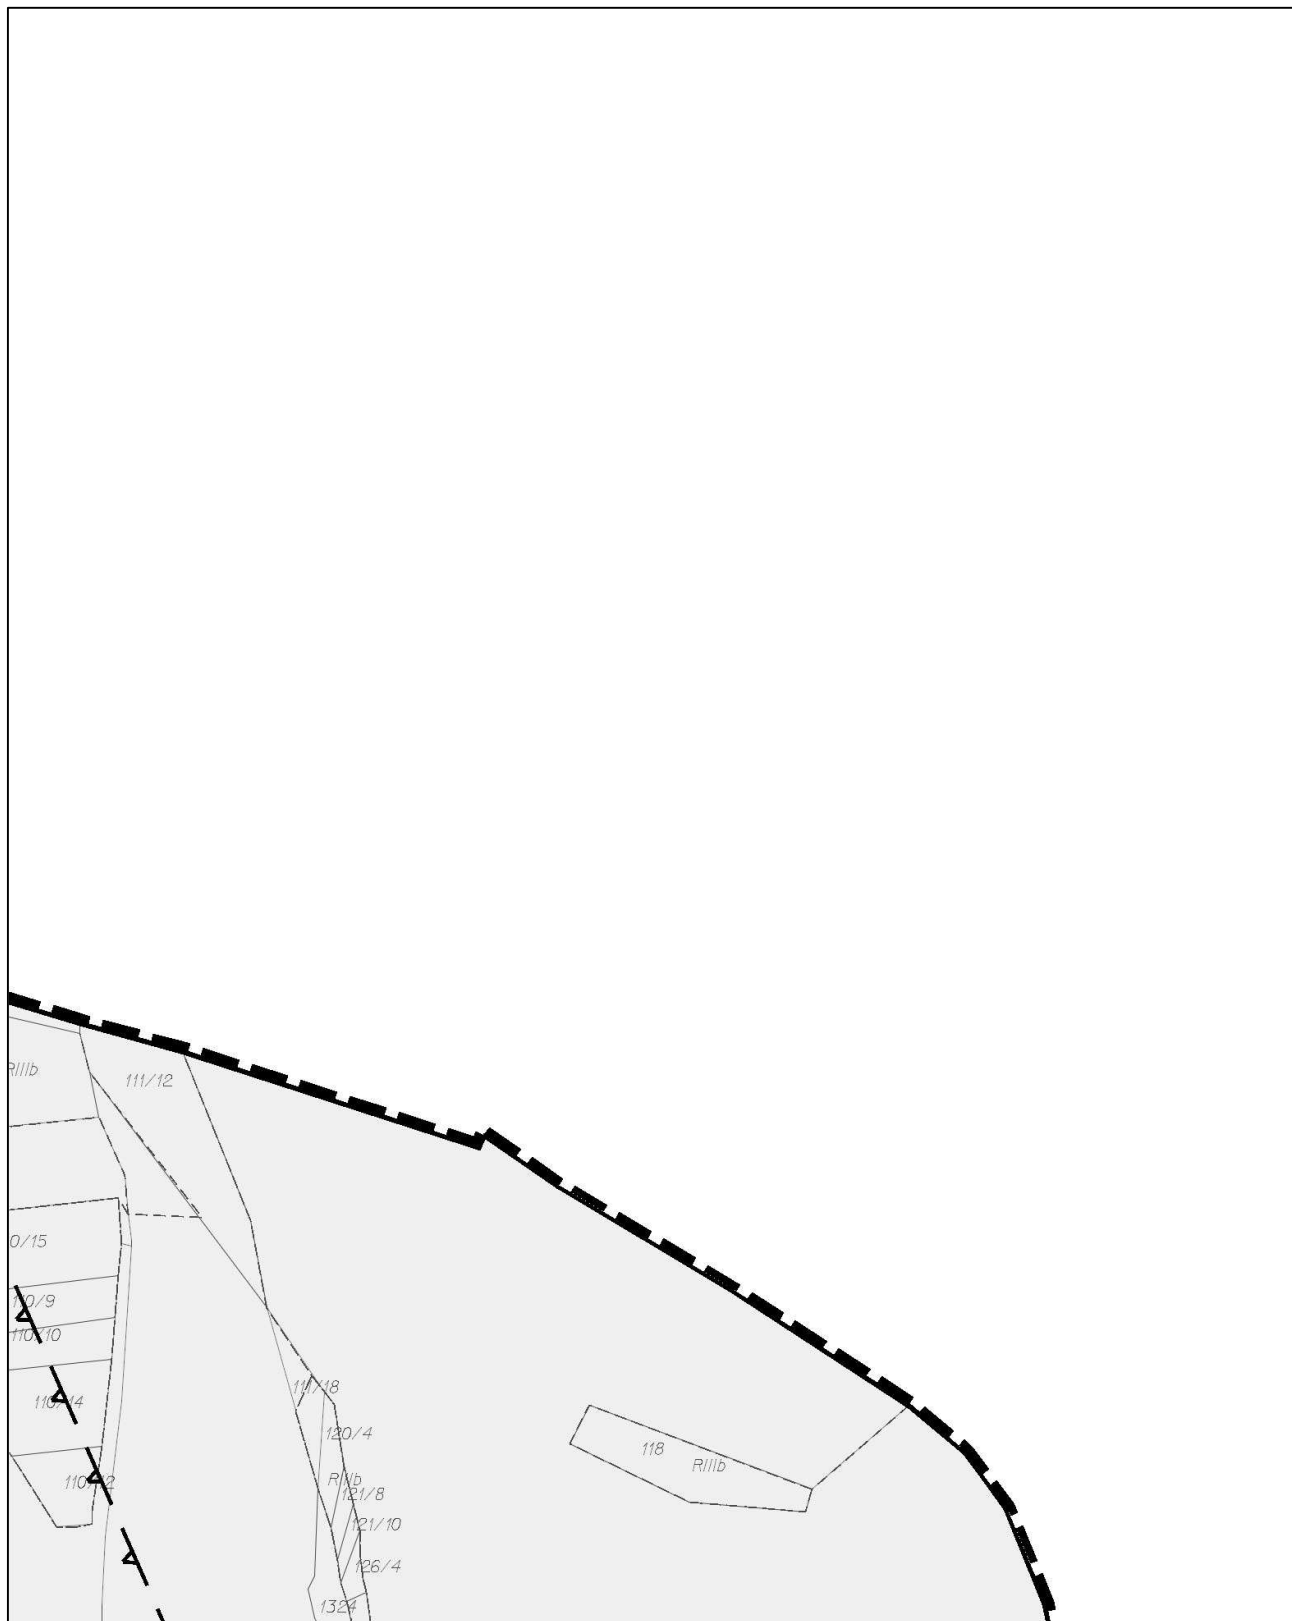

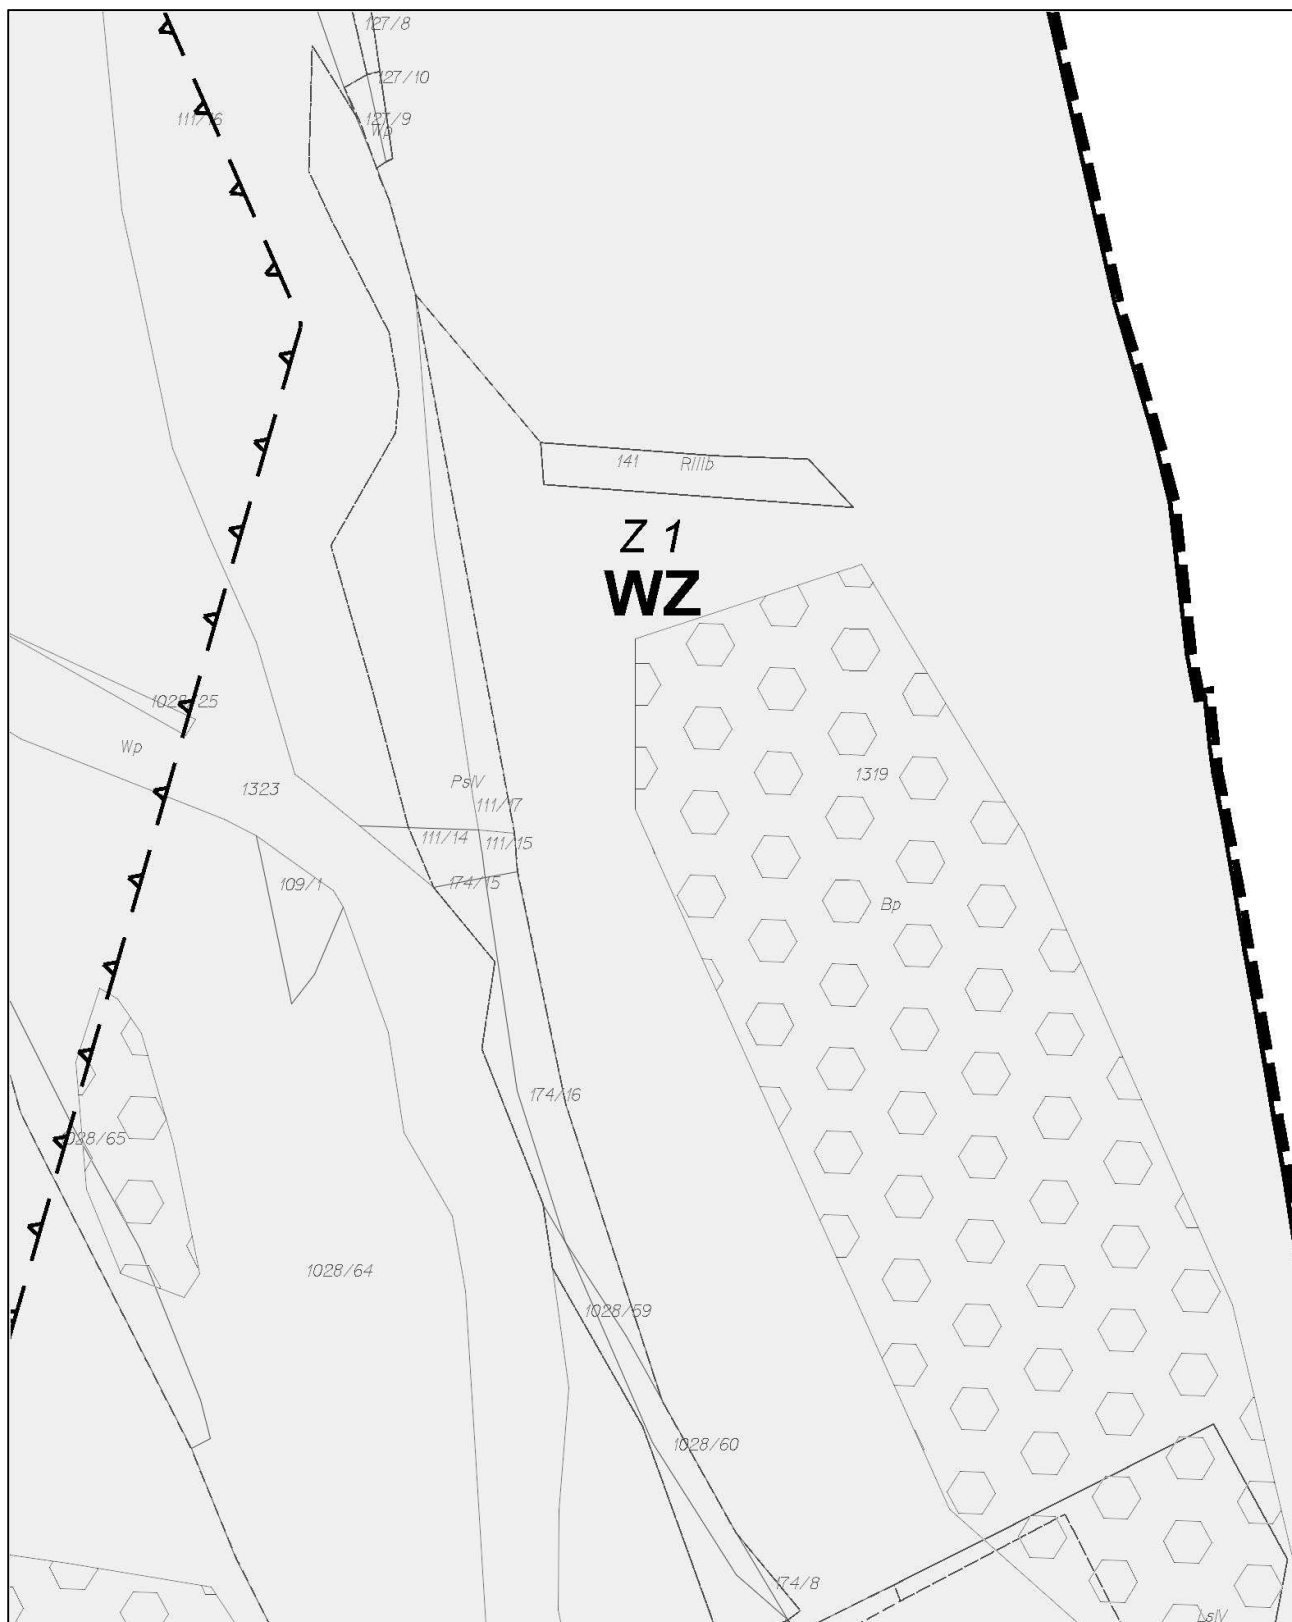



Sekcja 28 została podzielona na rysunki w kolejności			
1	2	3	4
5	6	7	

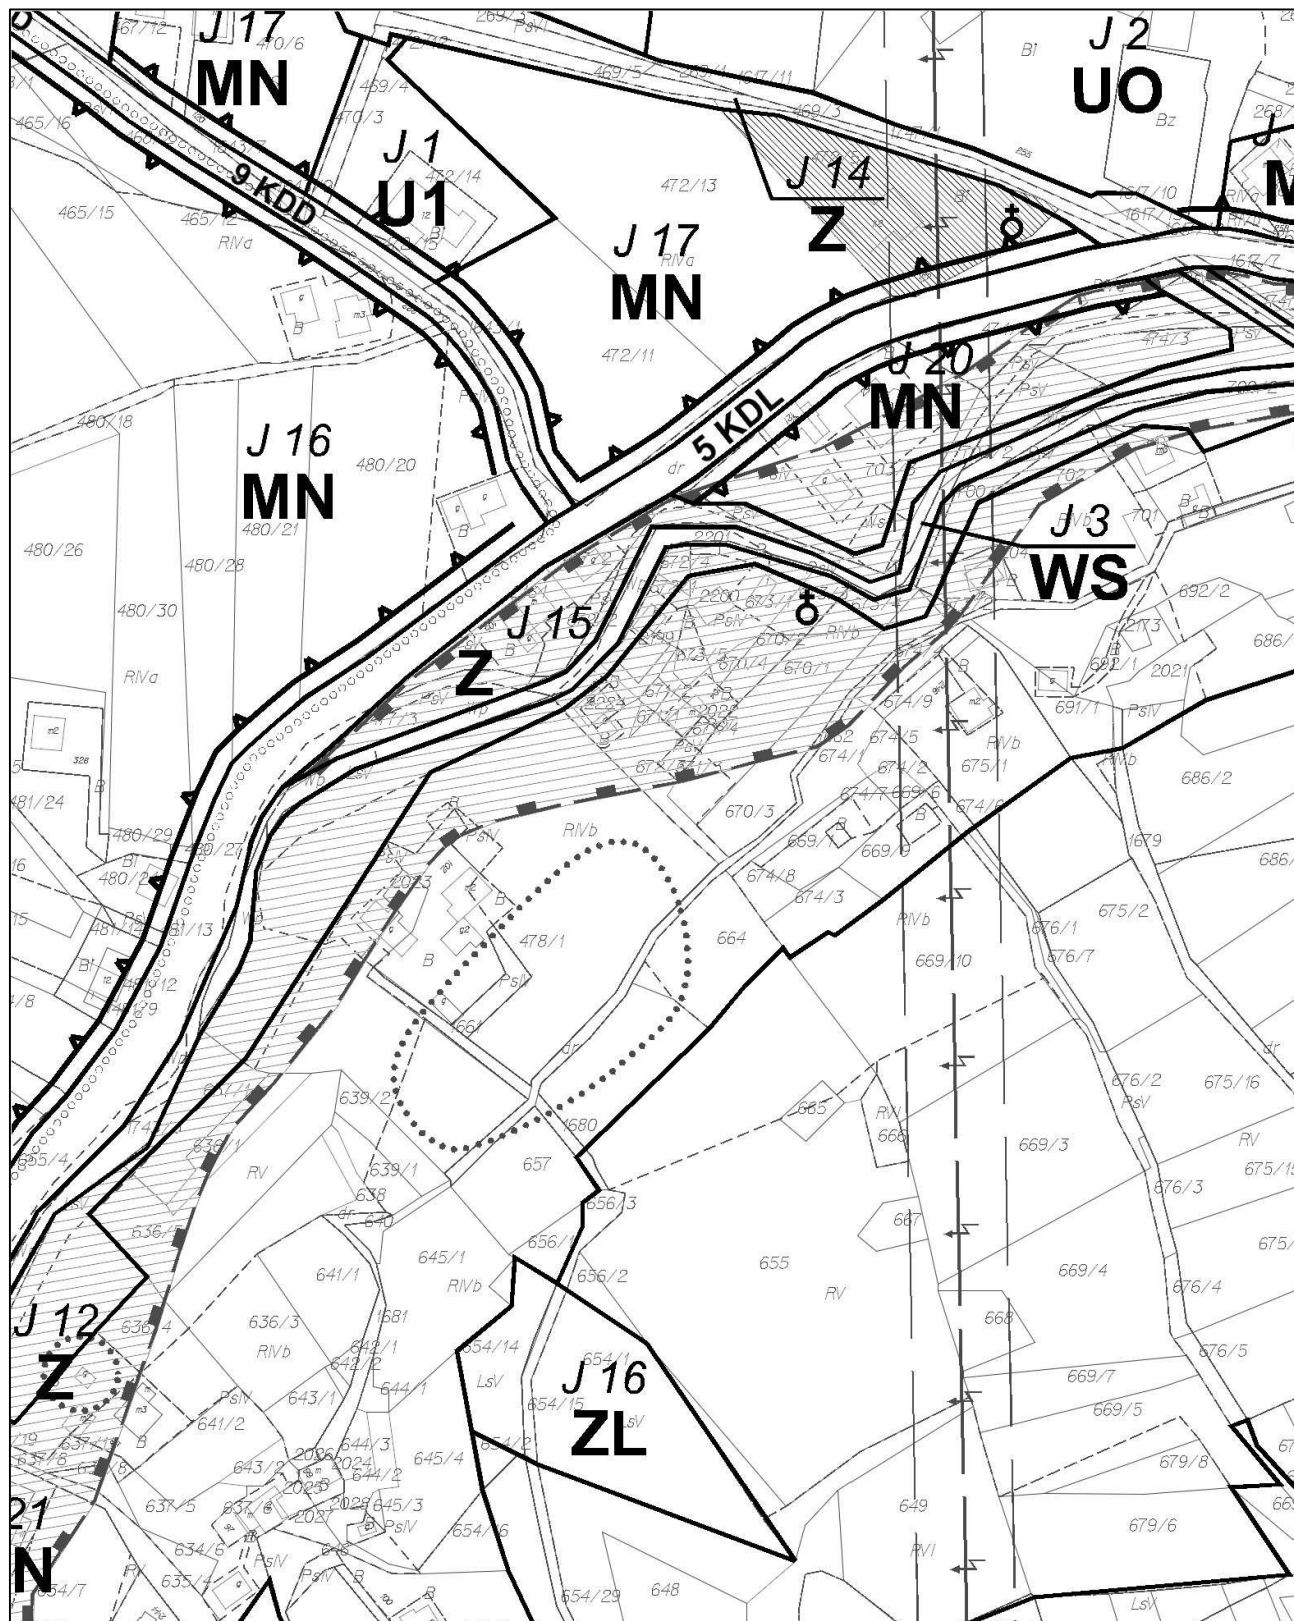


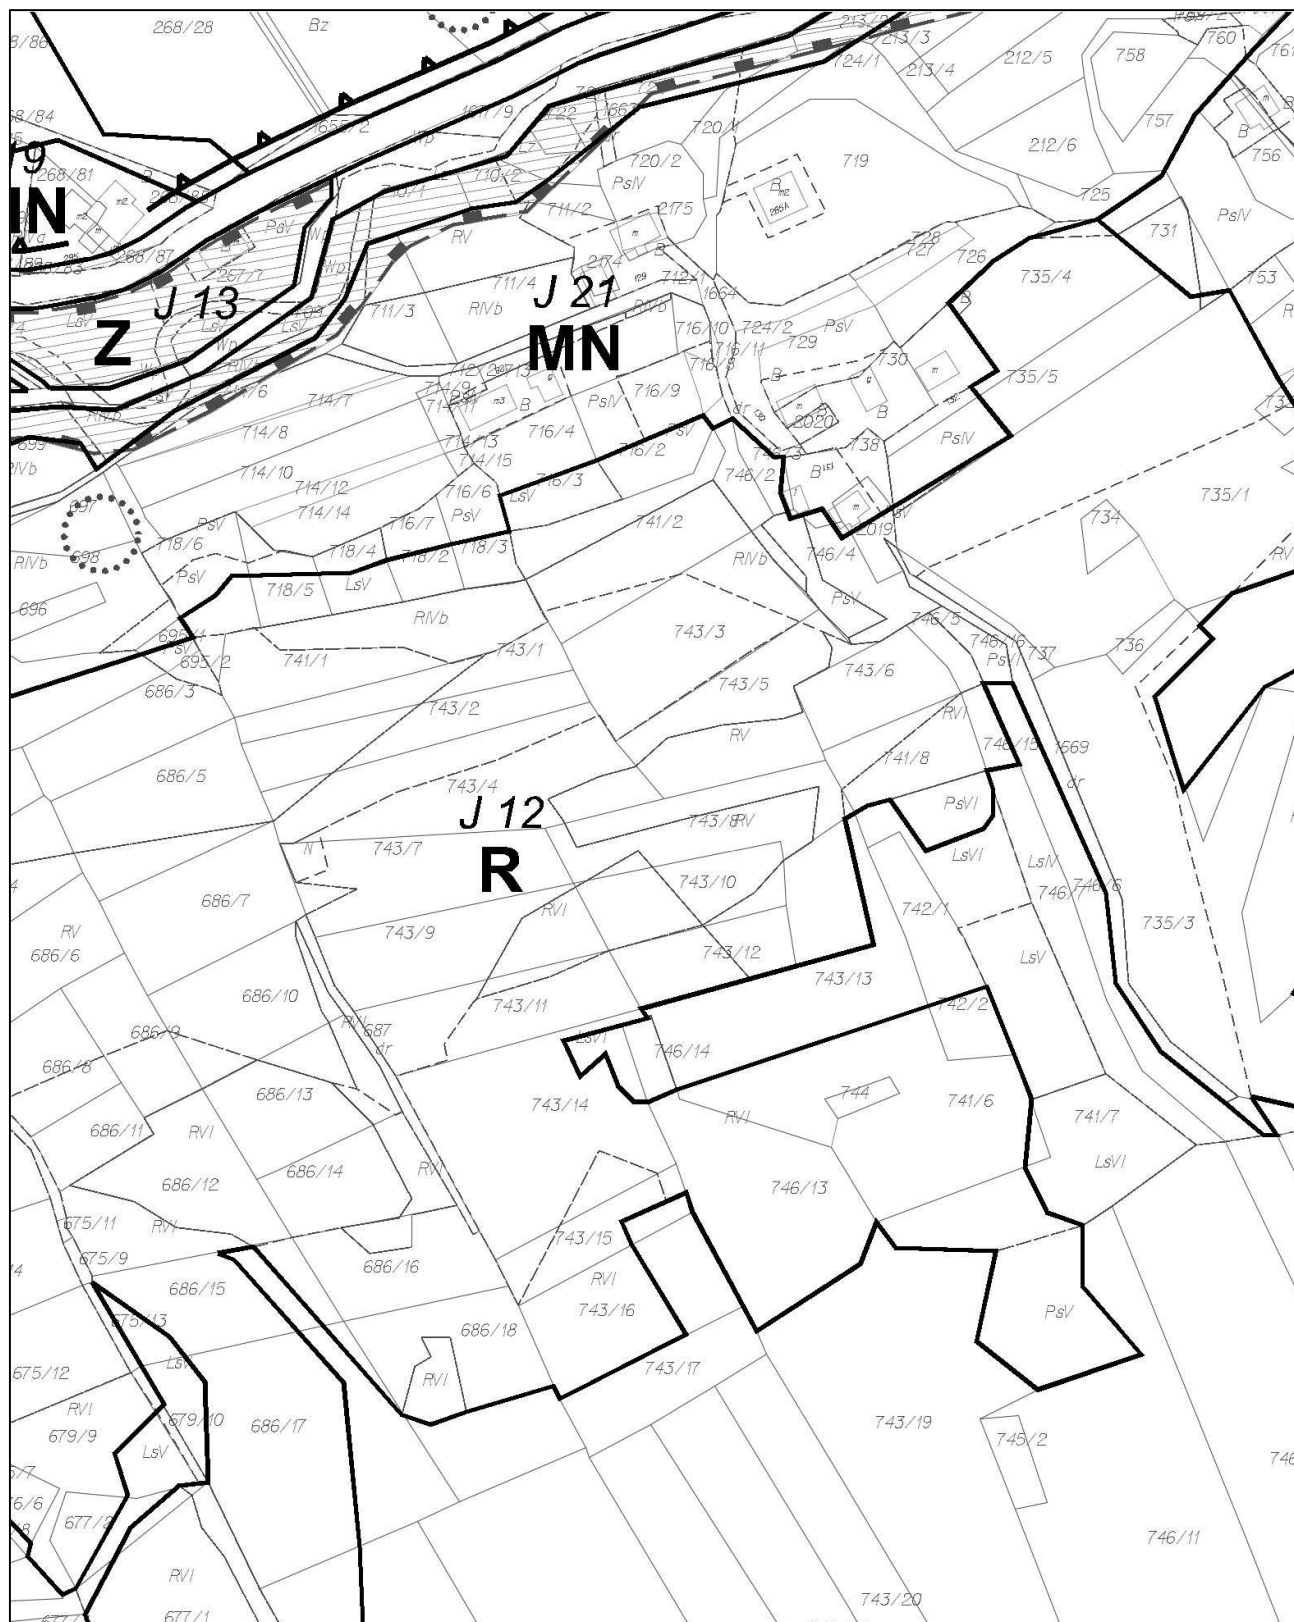




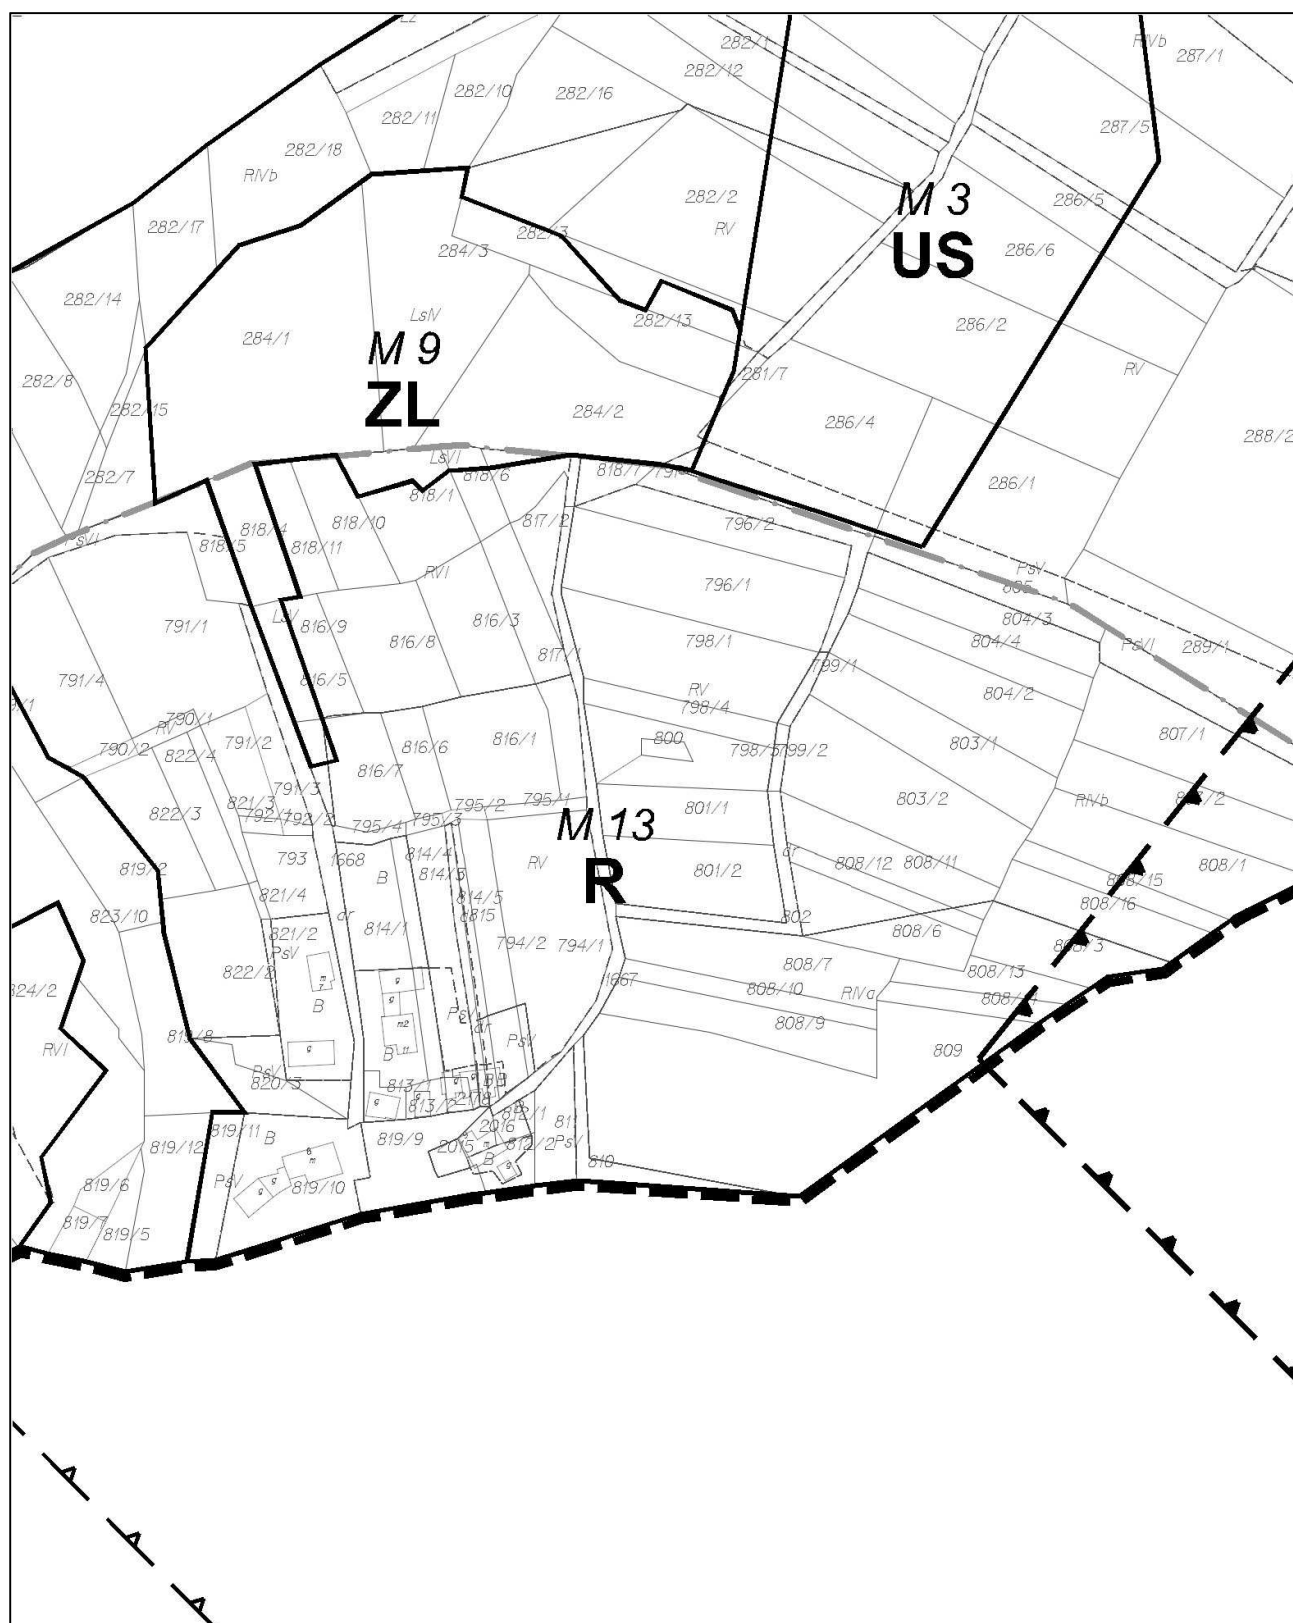

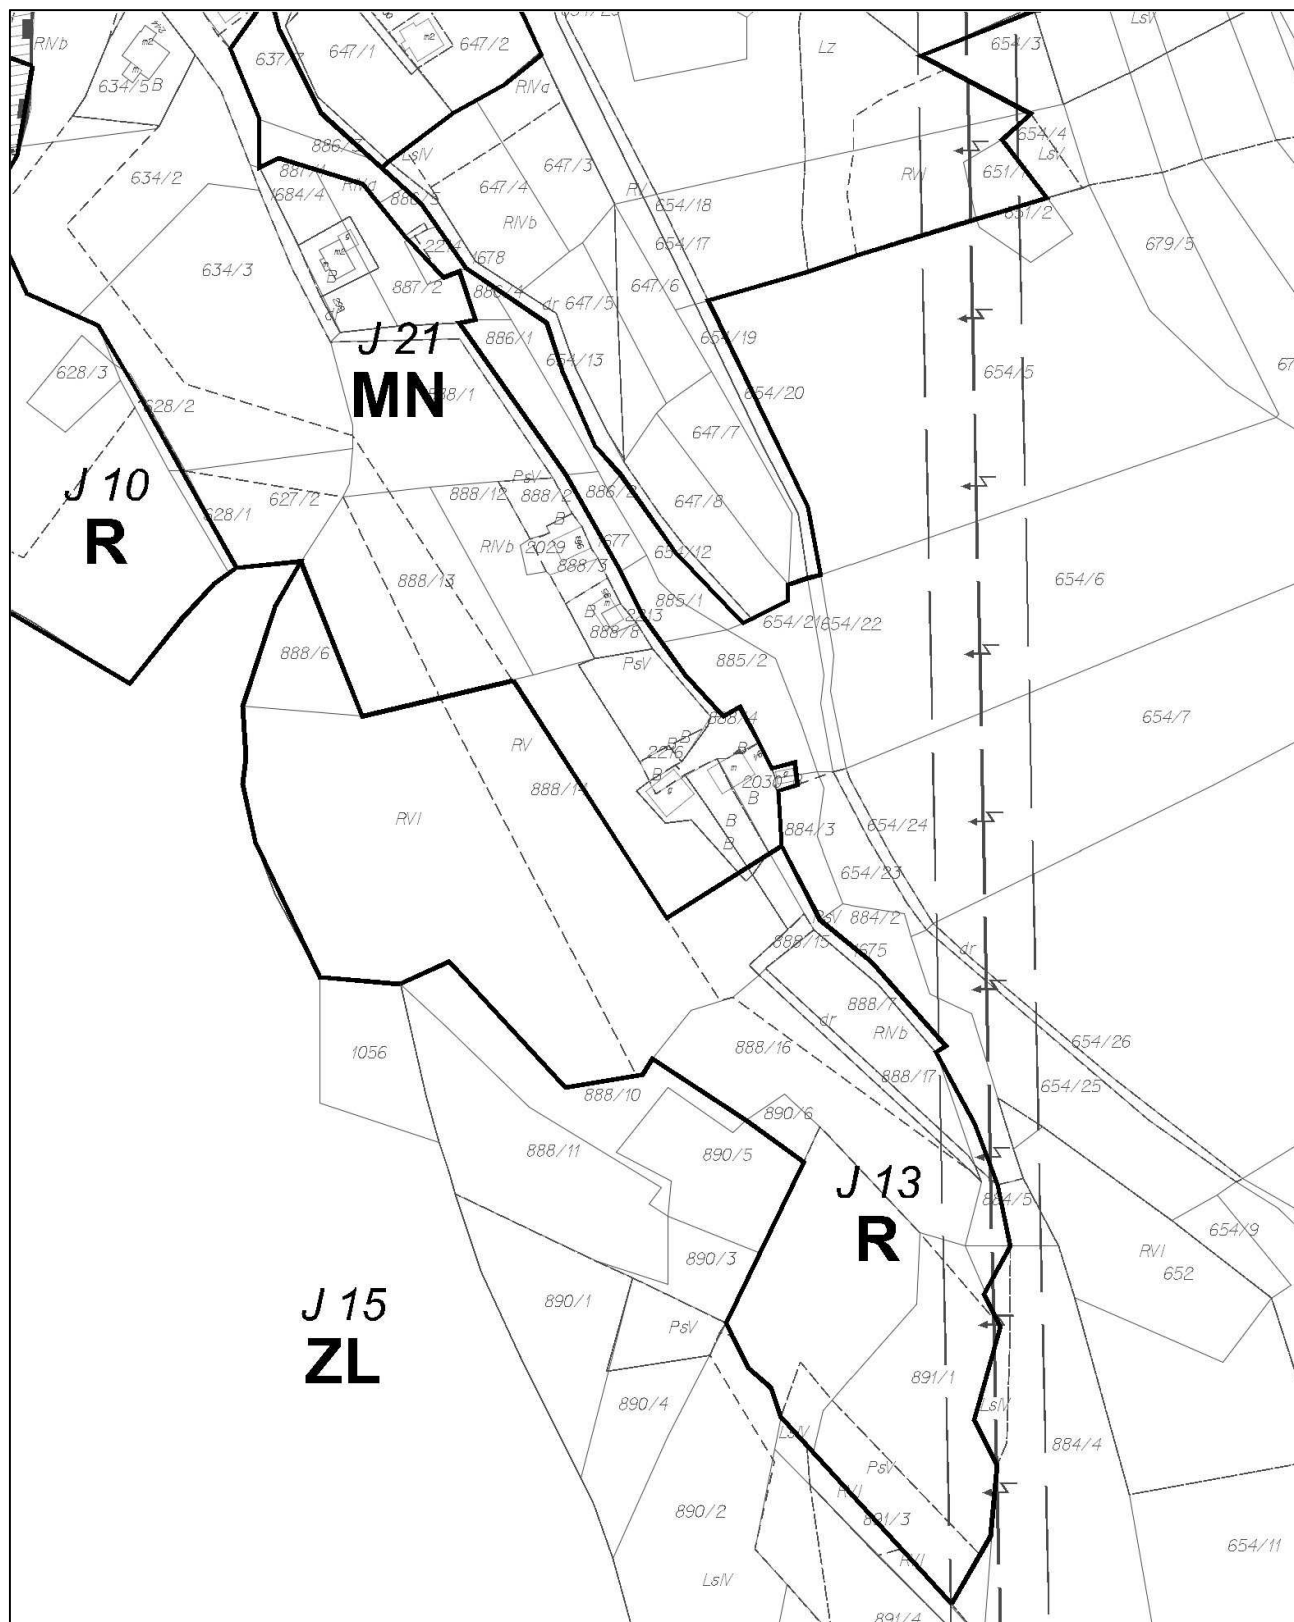


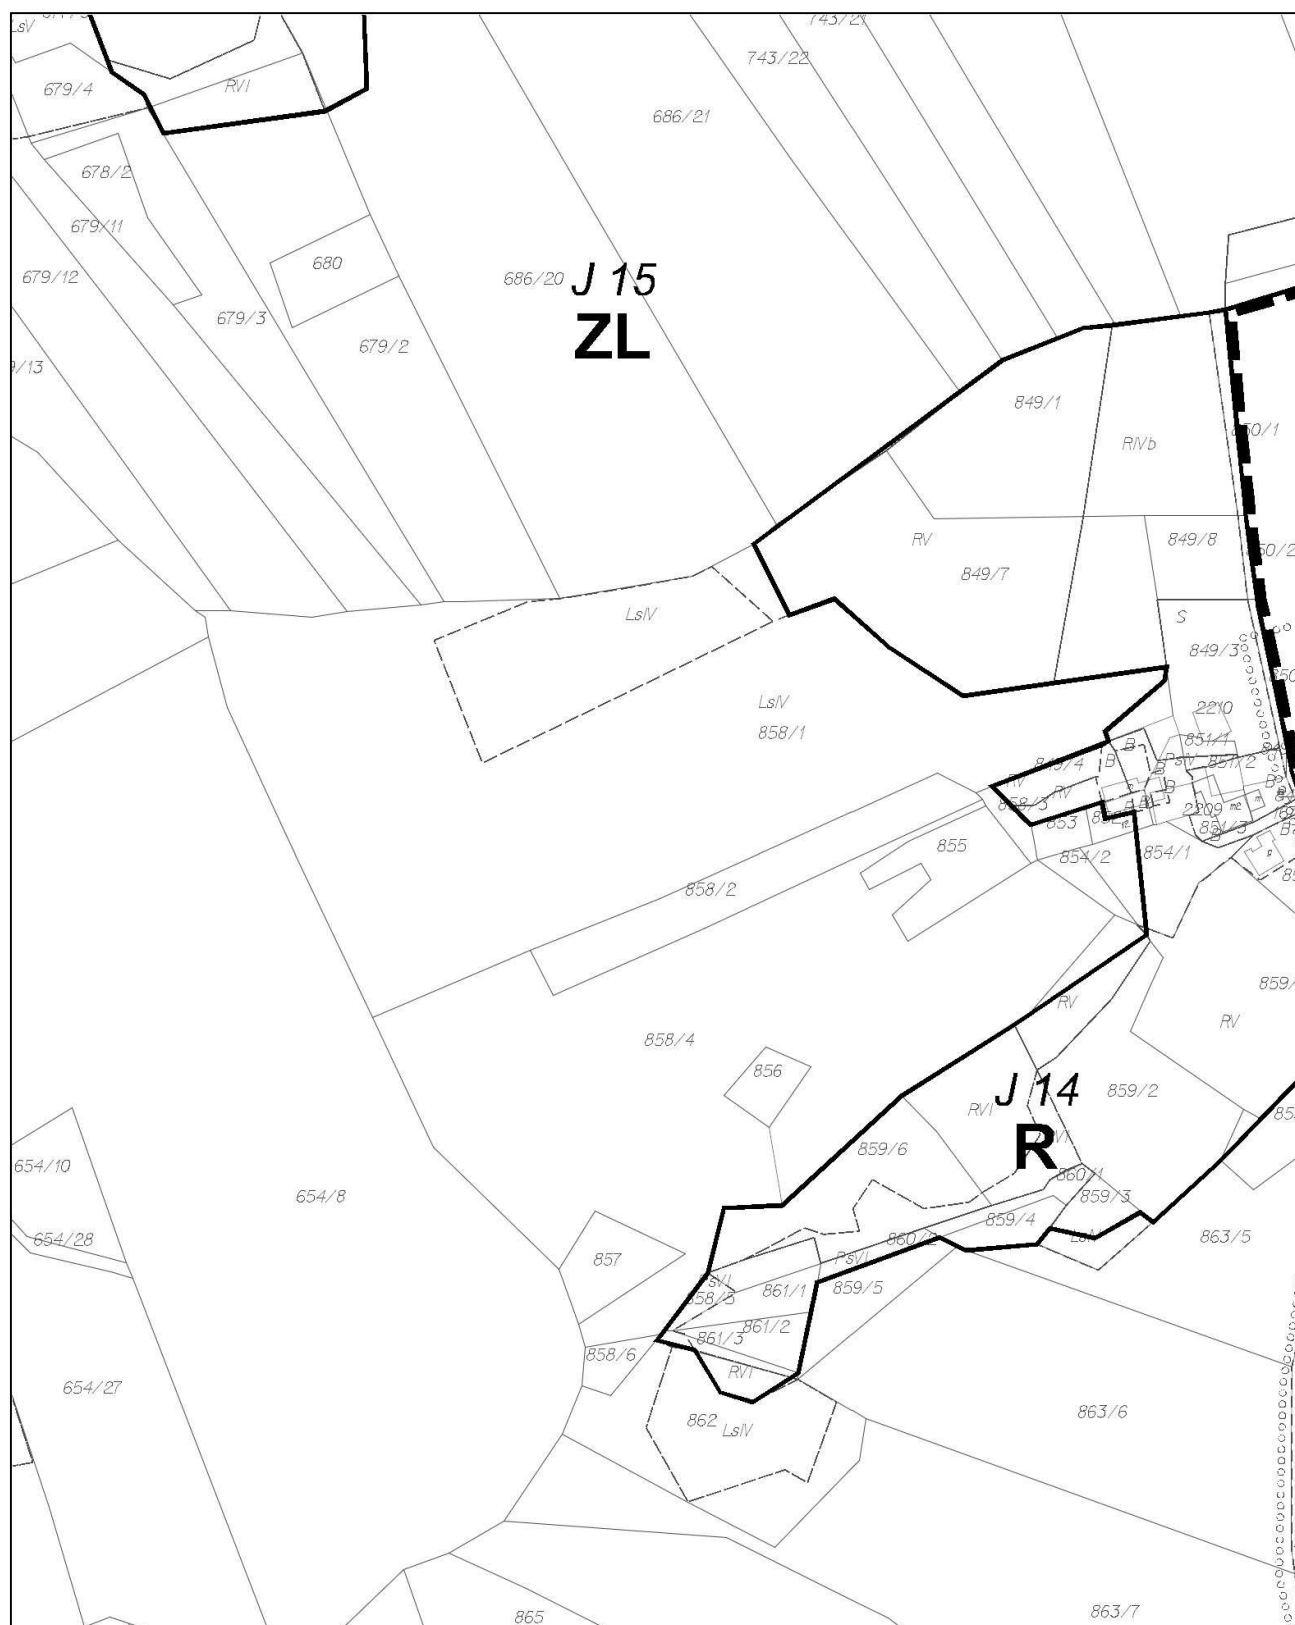


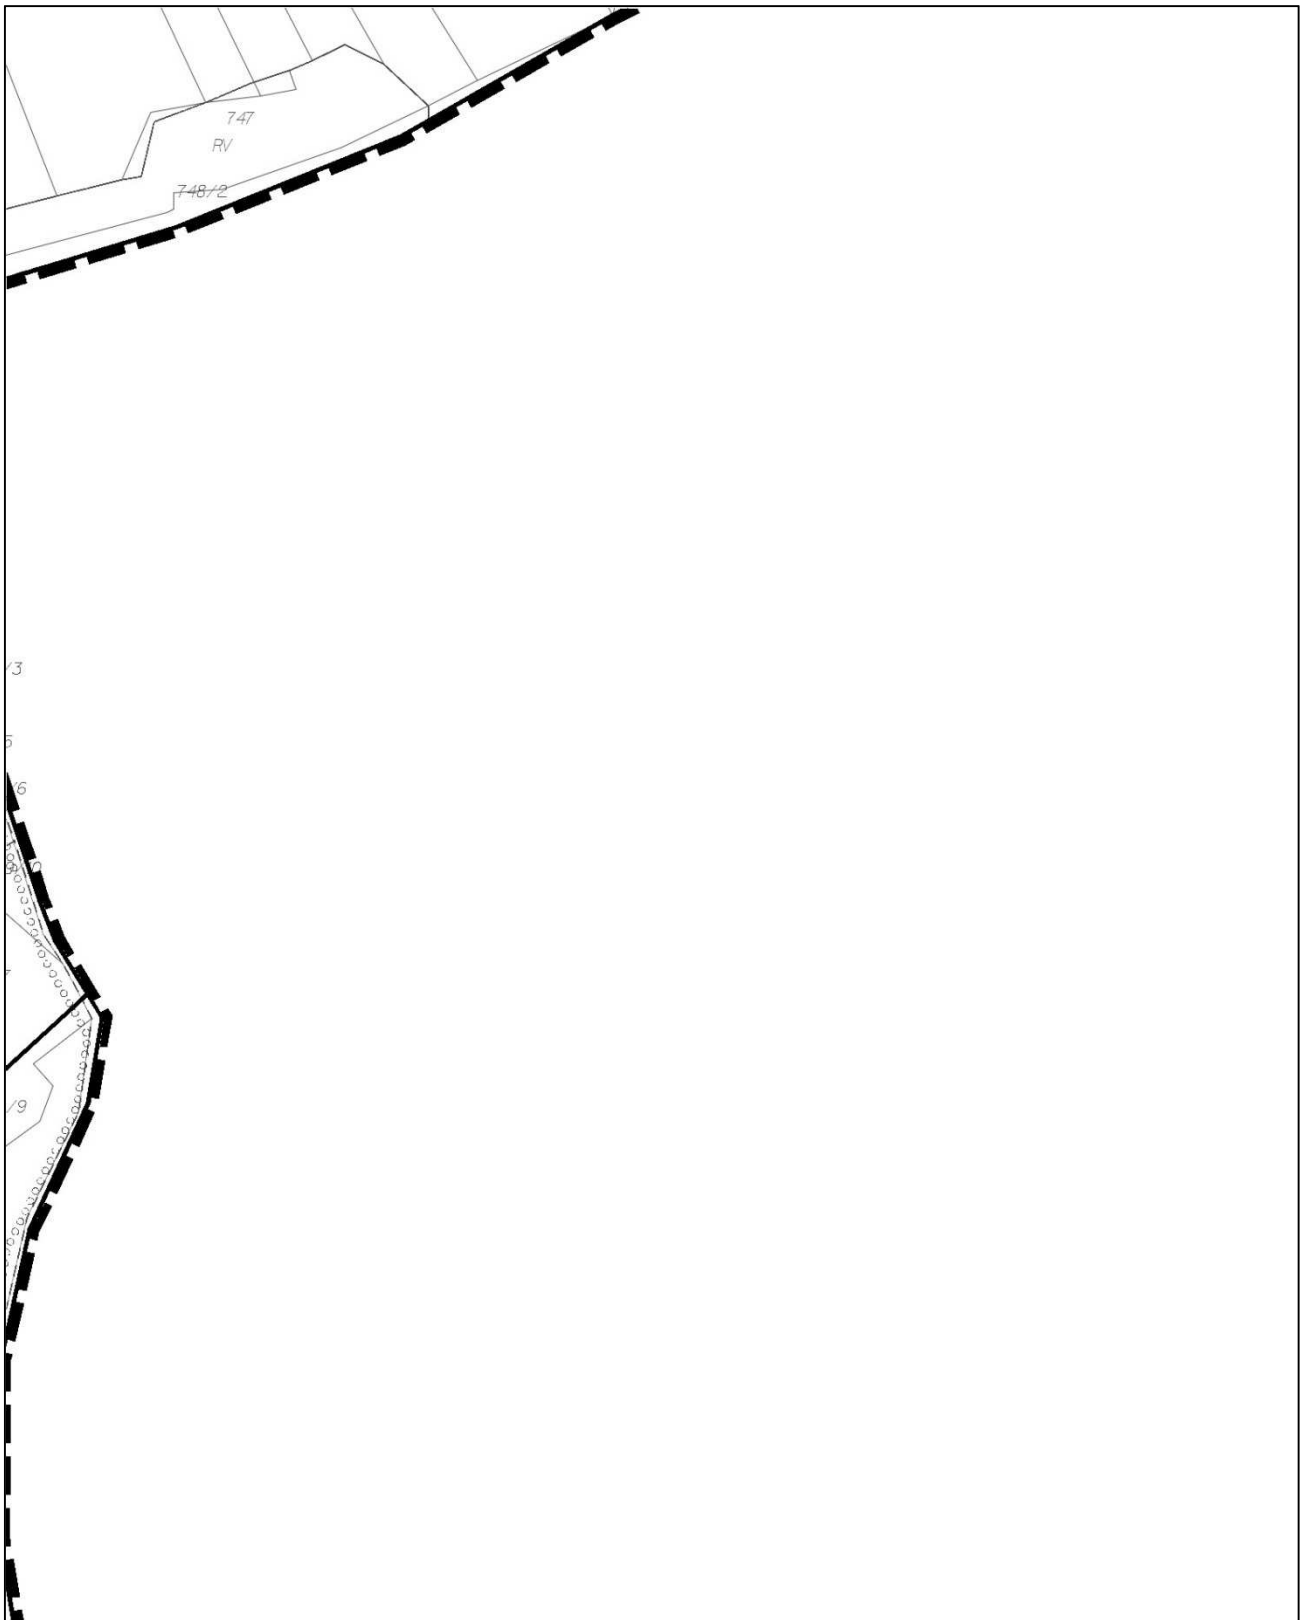



Sekcja 29 została podzielona na rysunki w kolejności


1	2	3	4
5	6	7	8

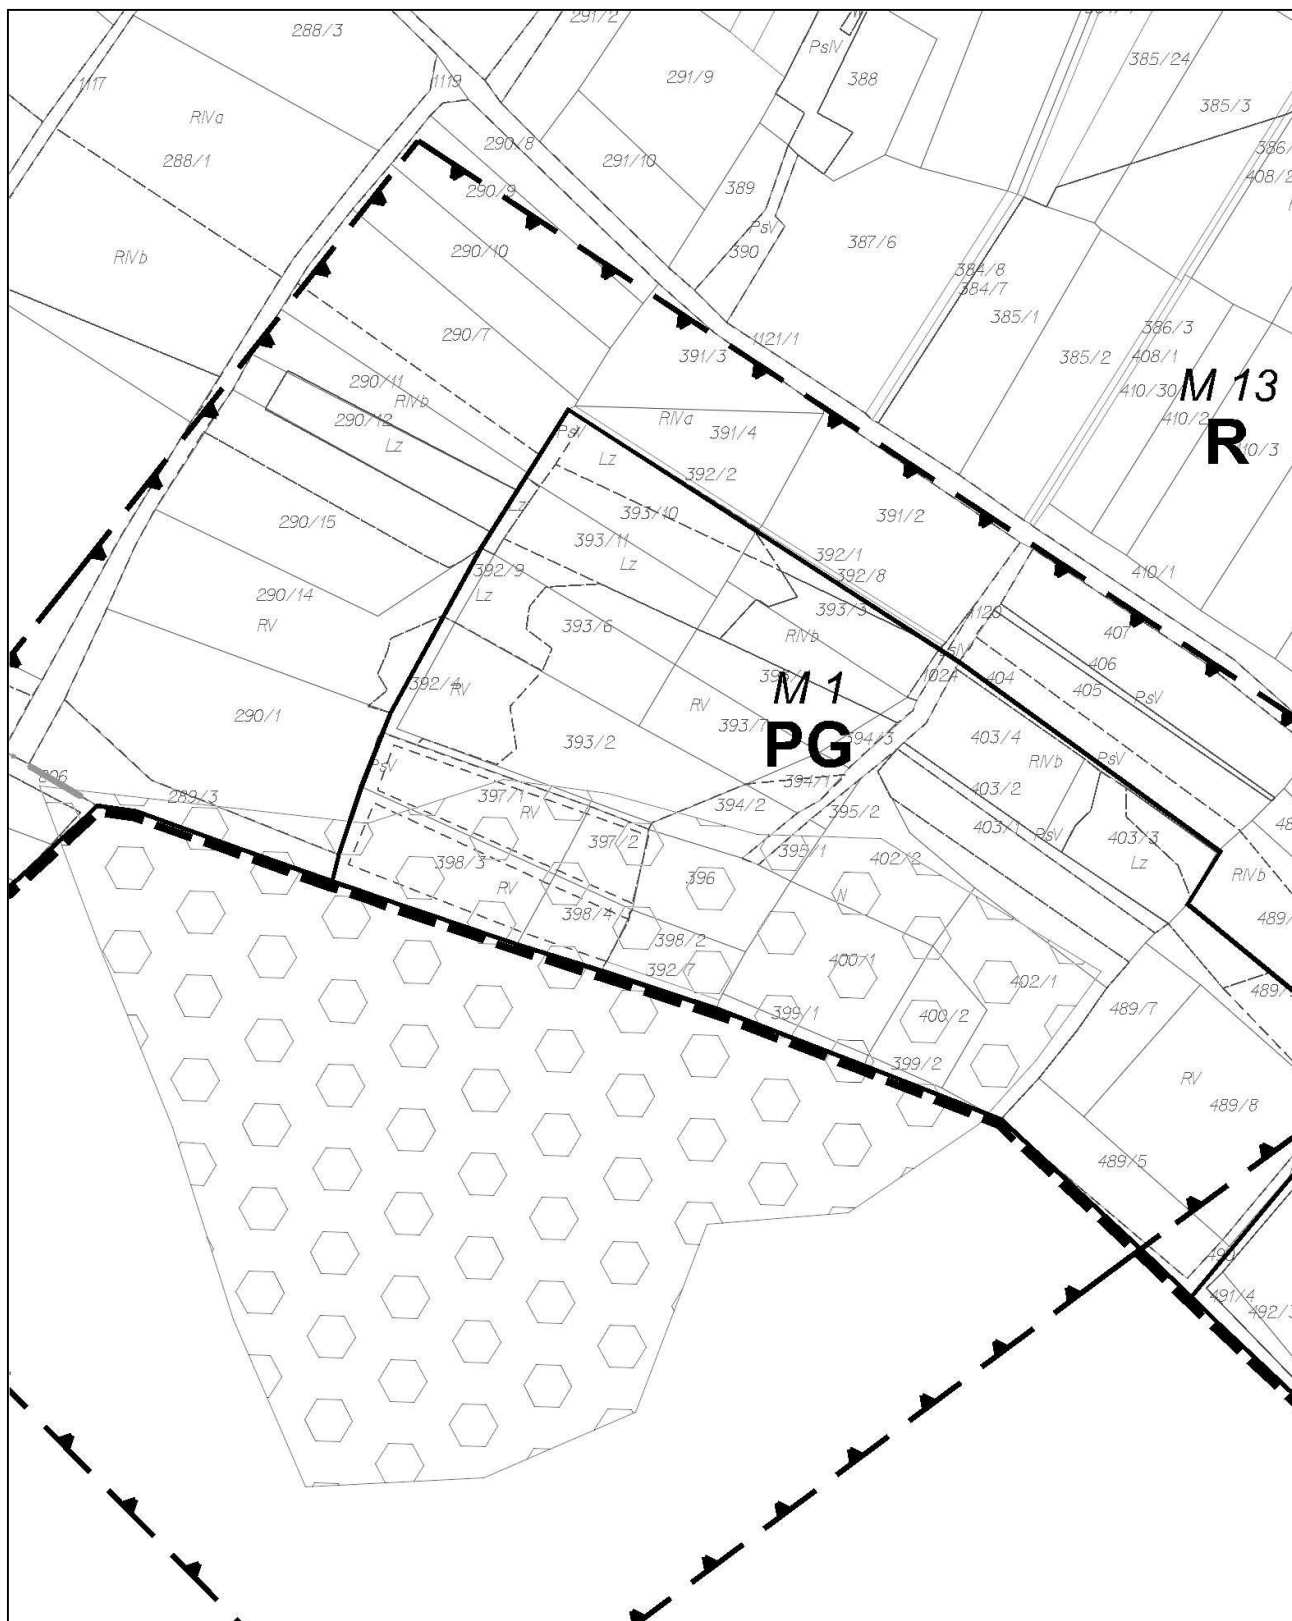


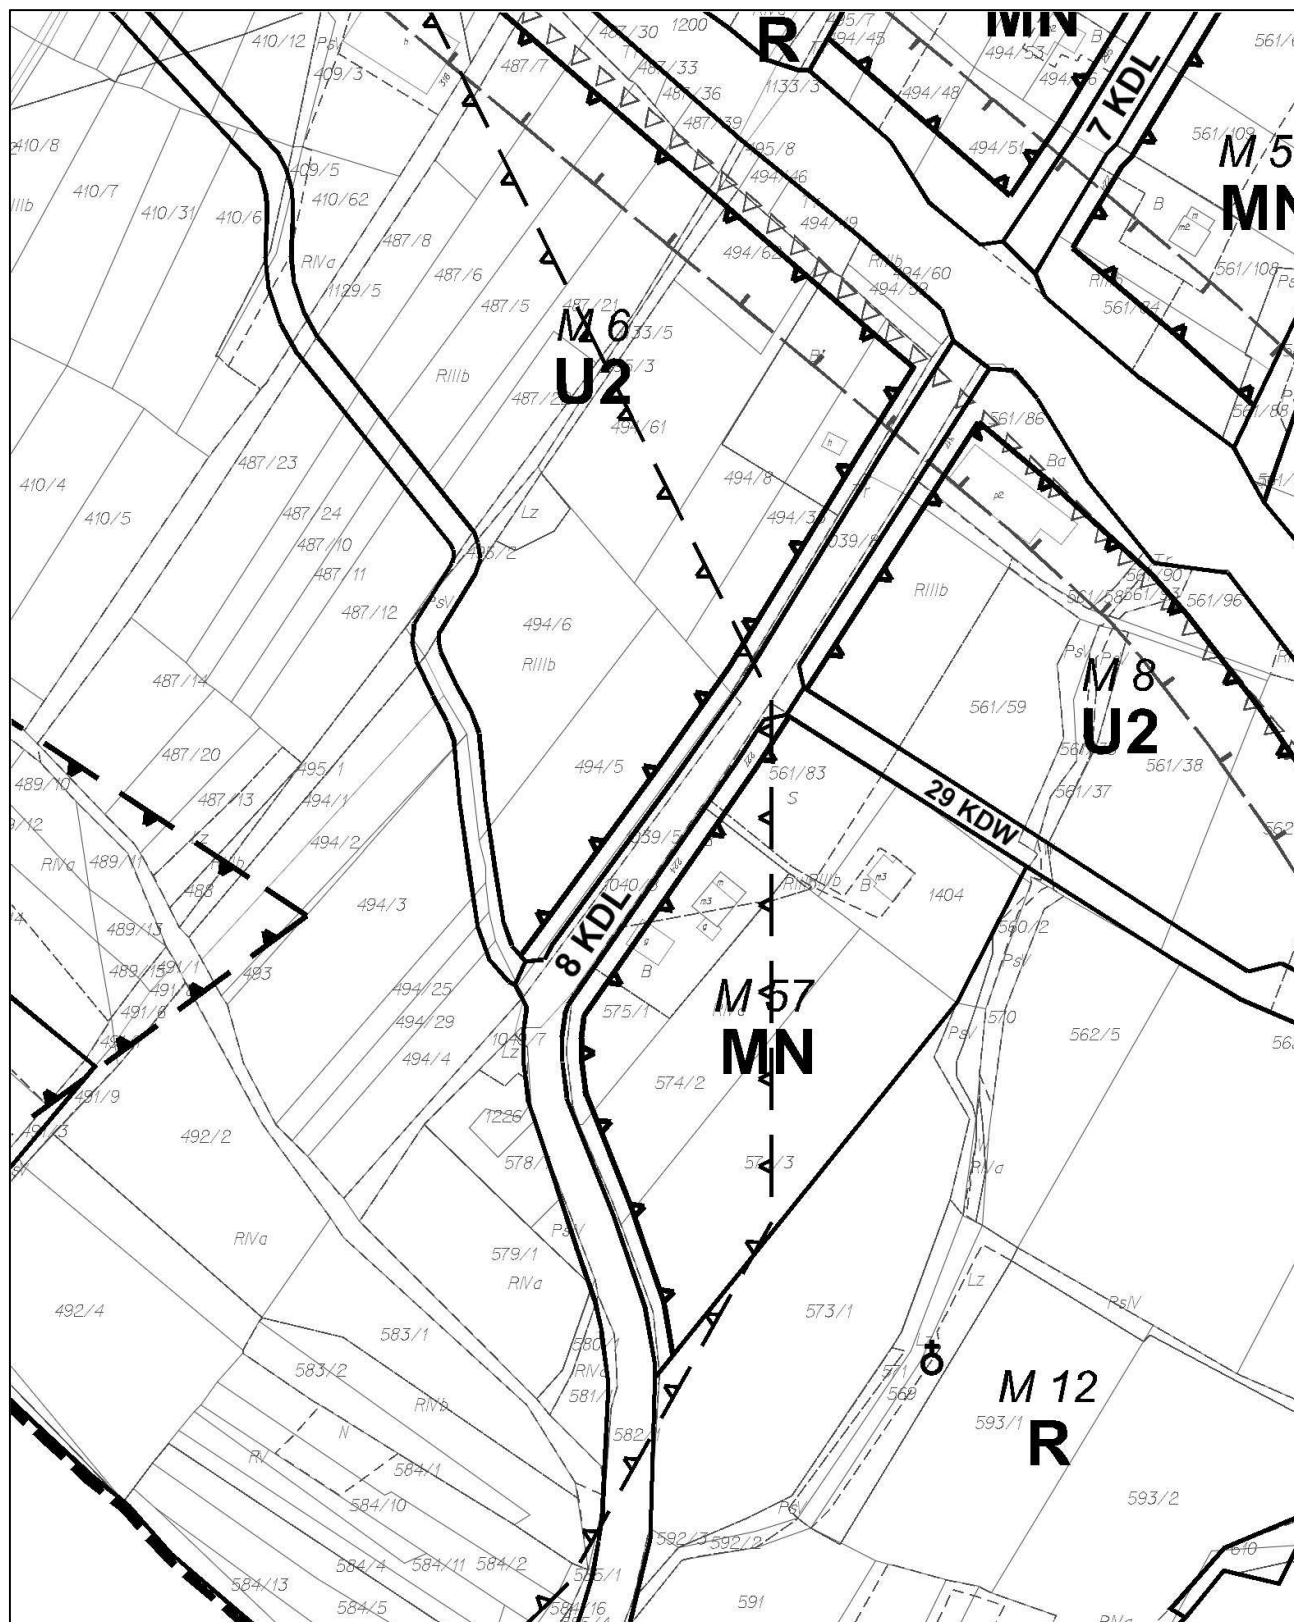


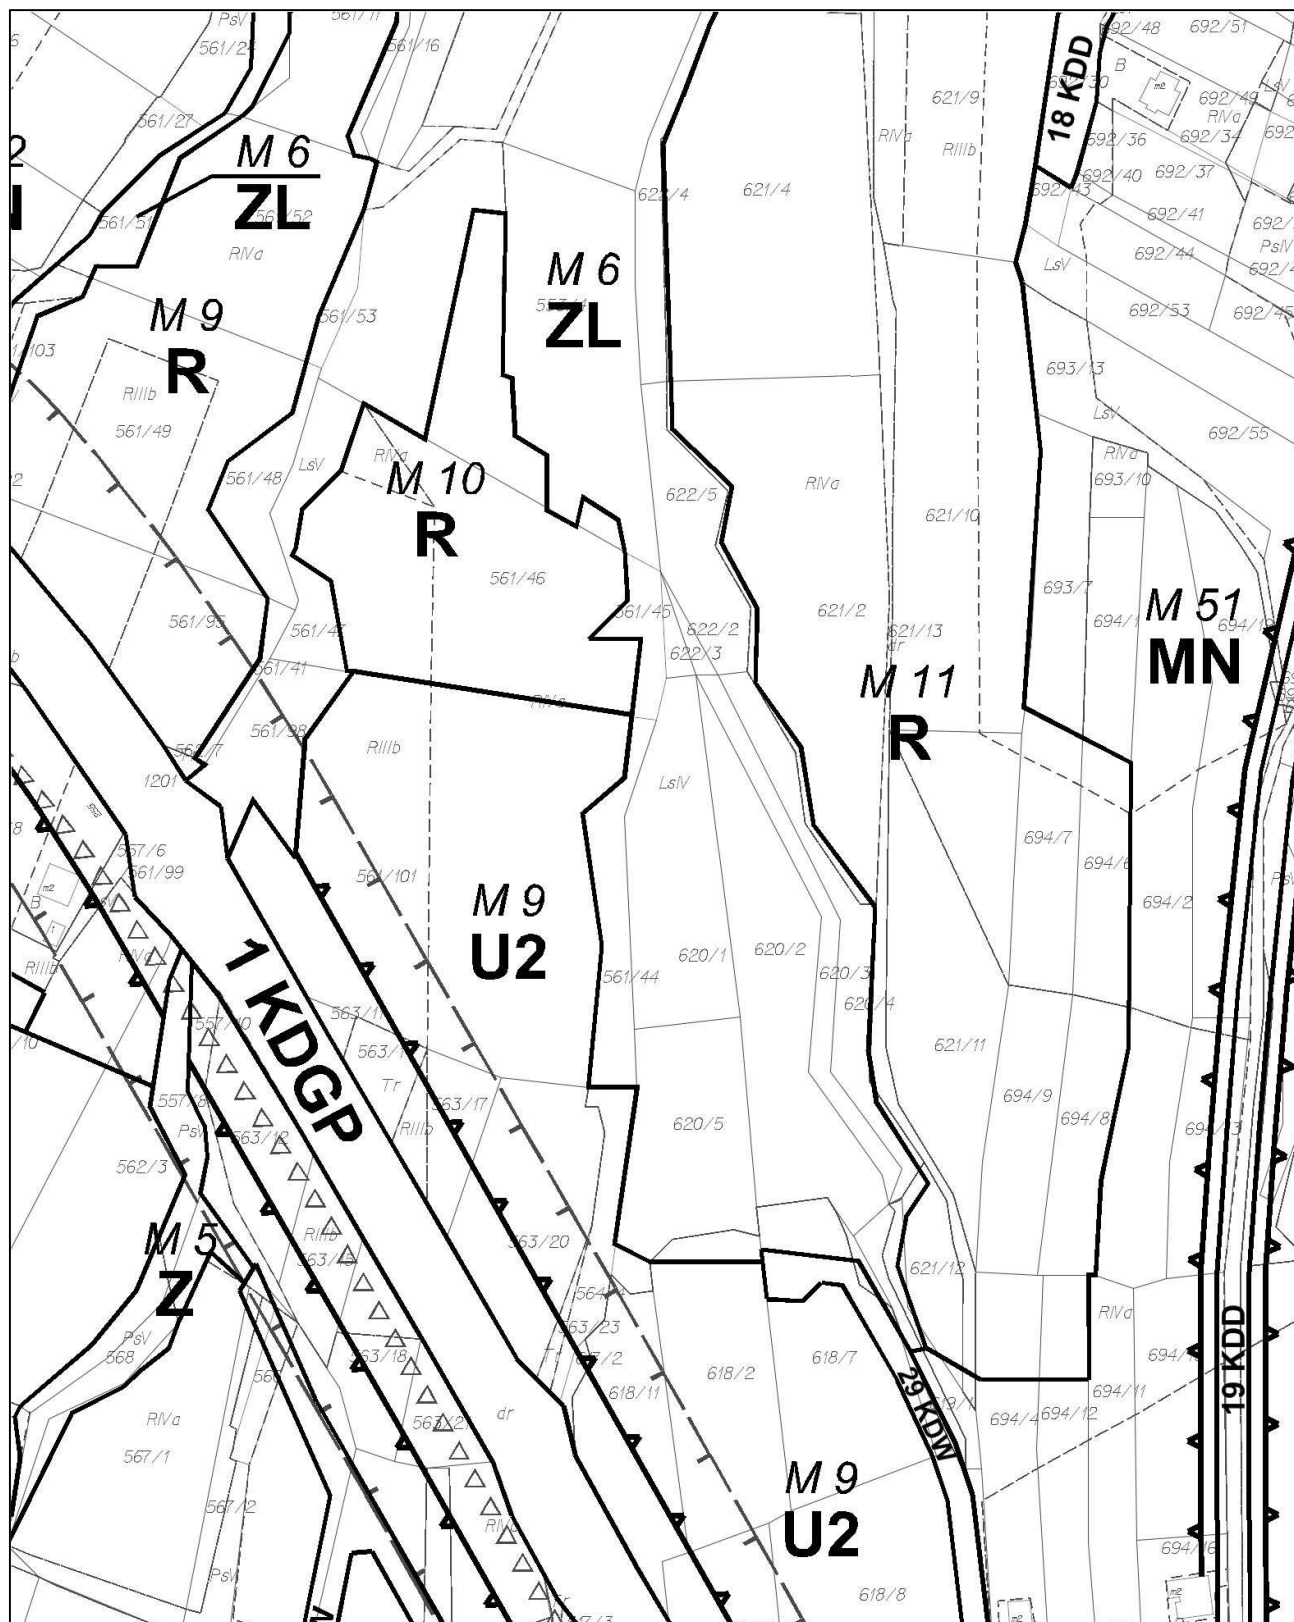


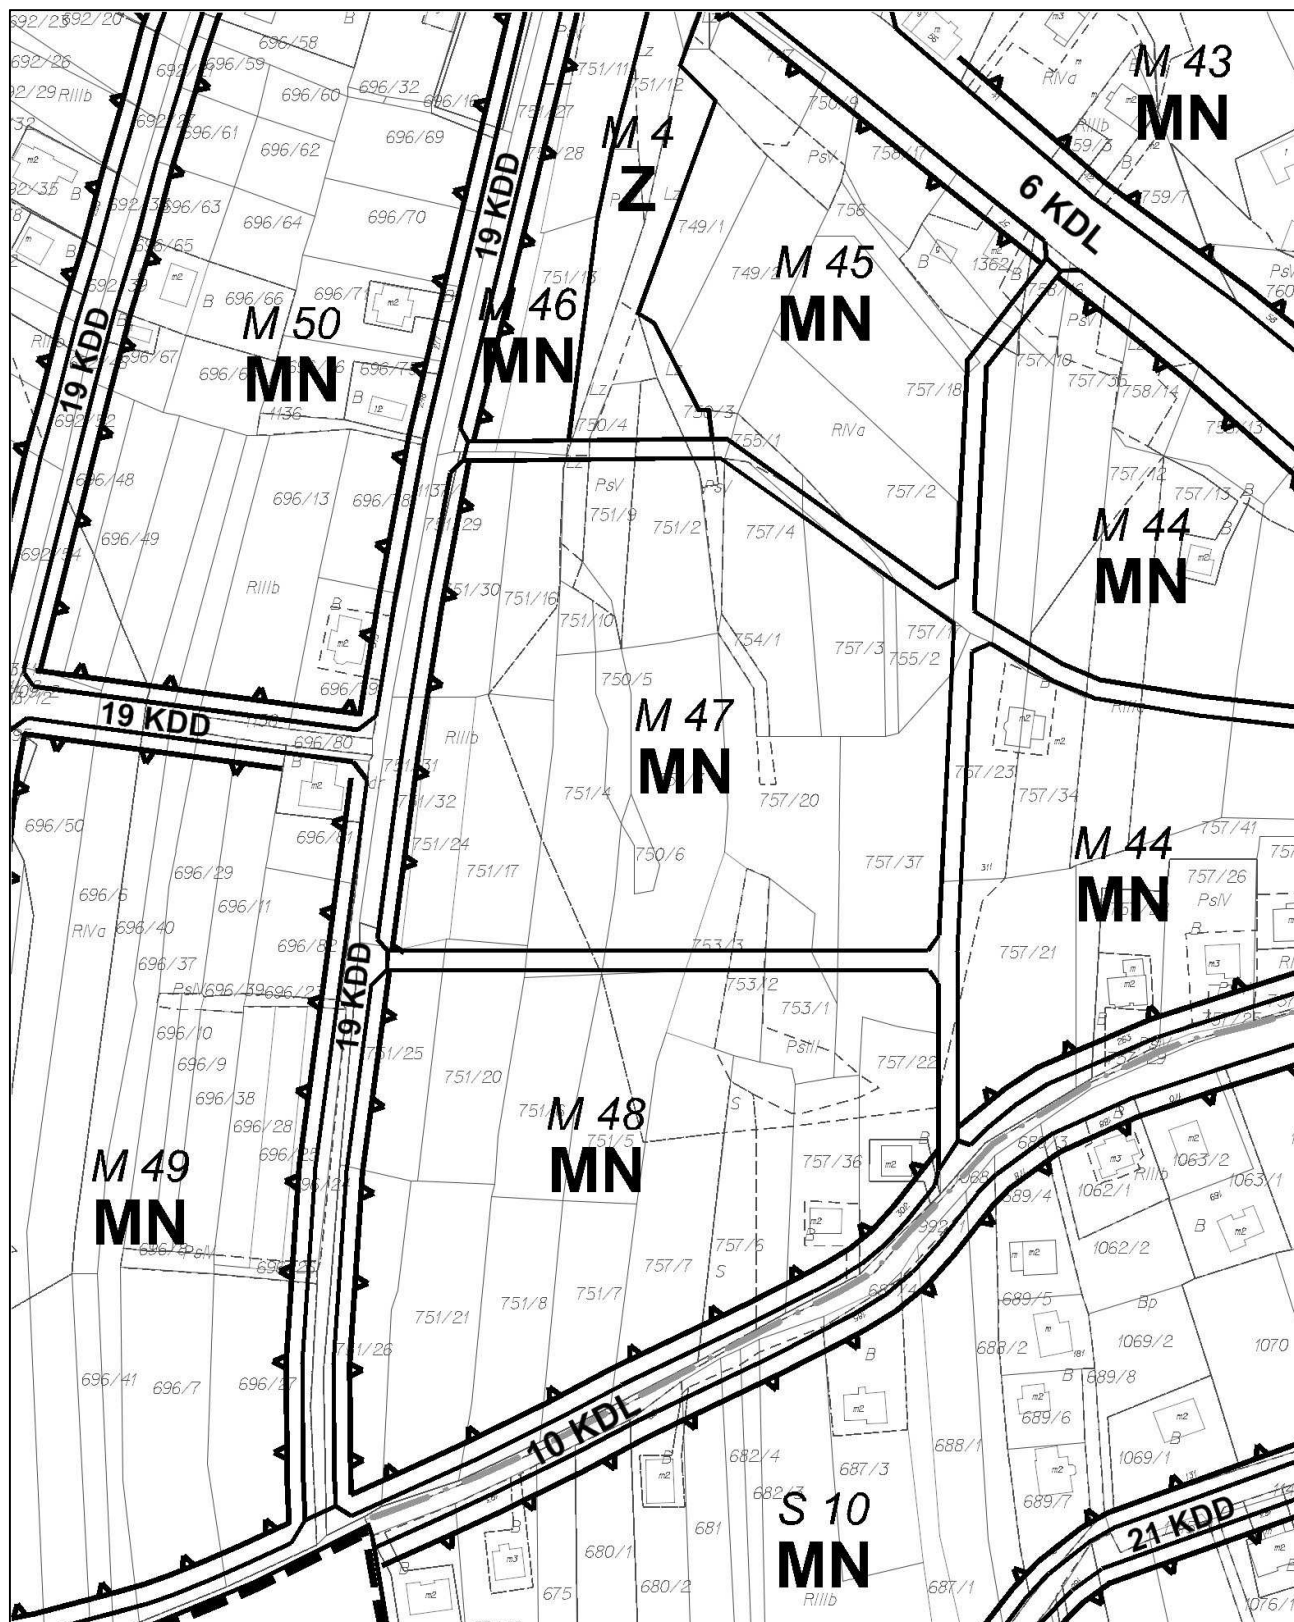

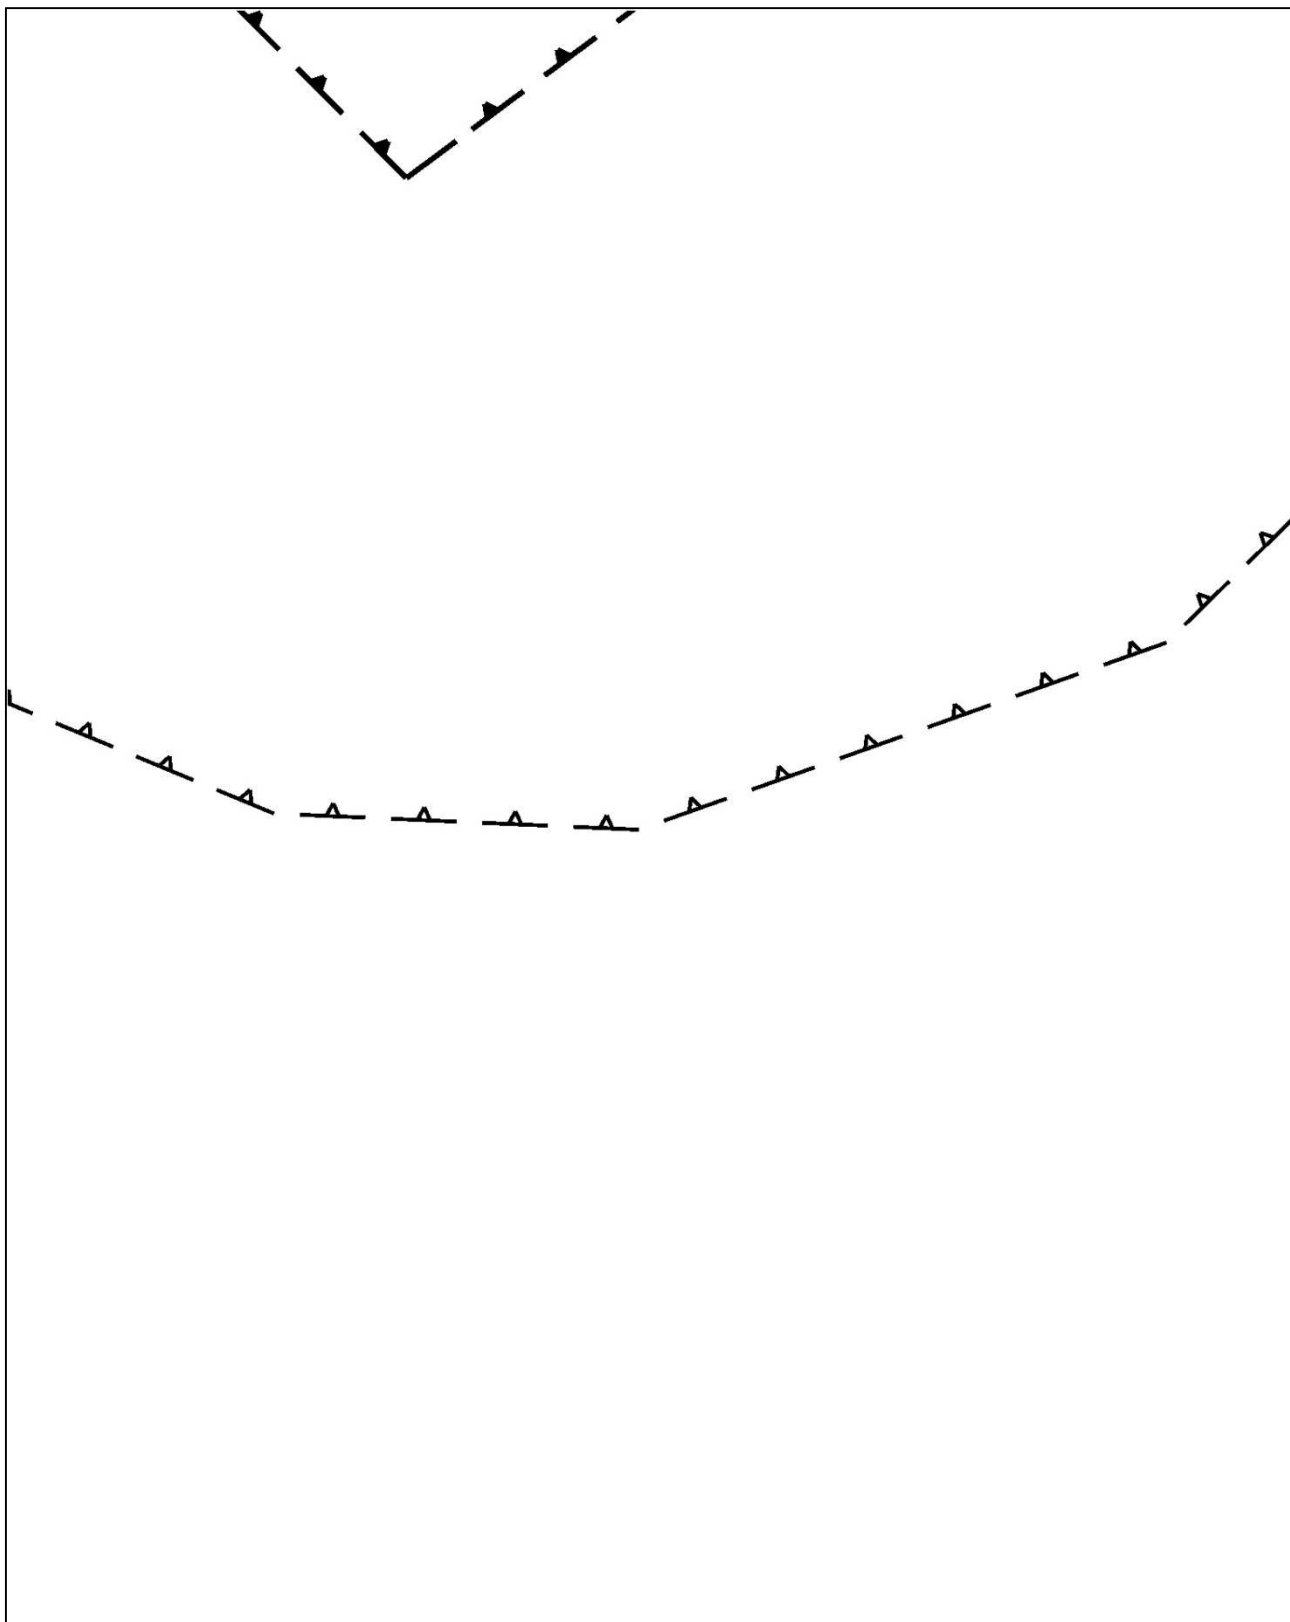


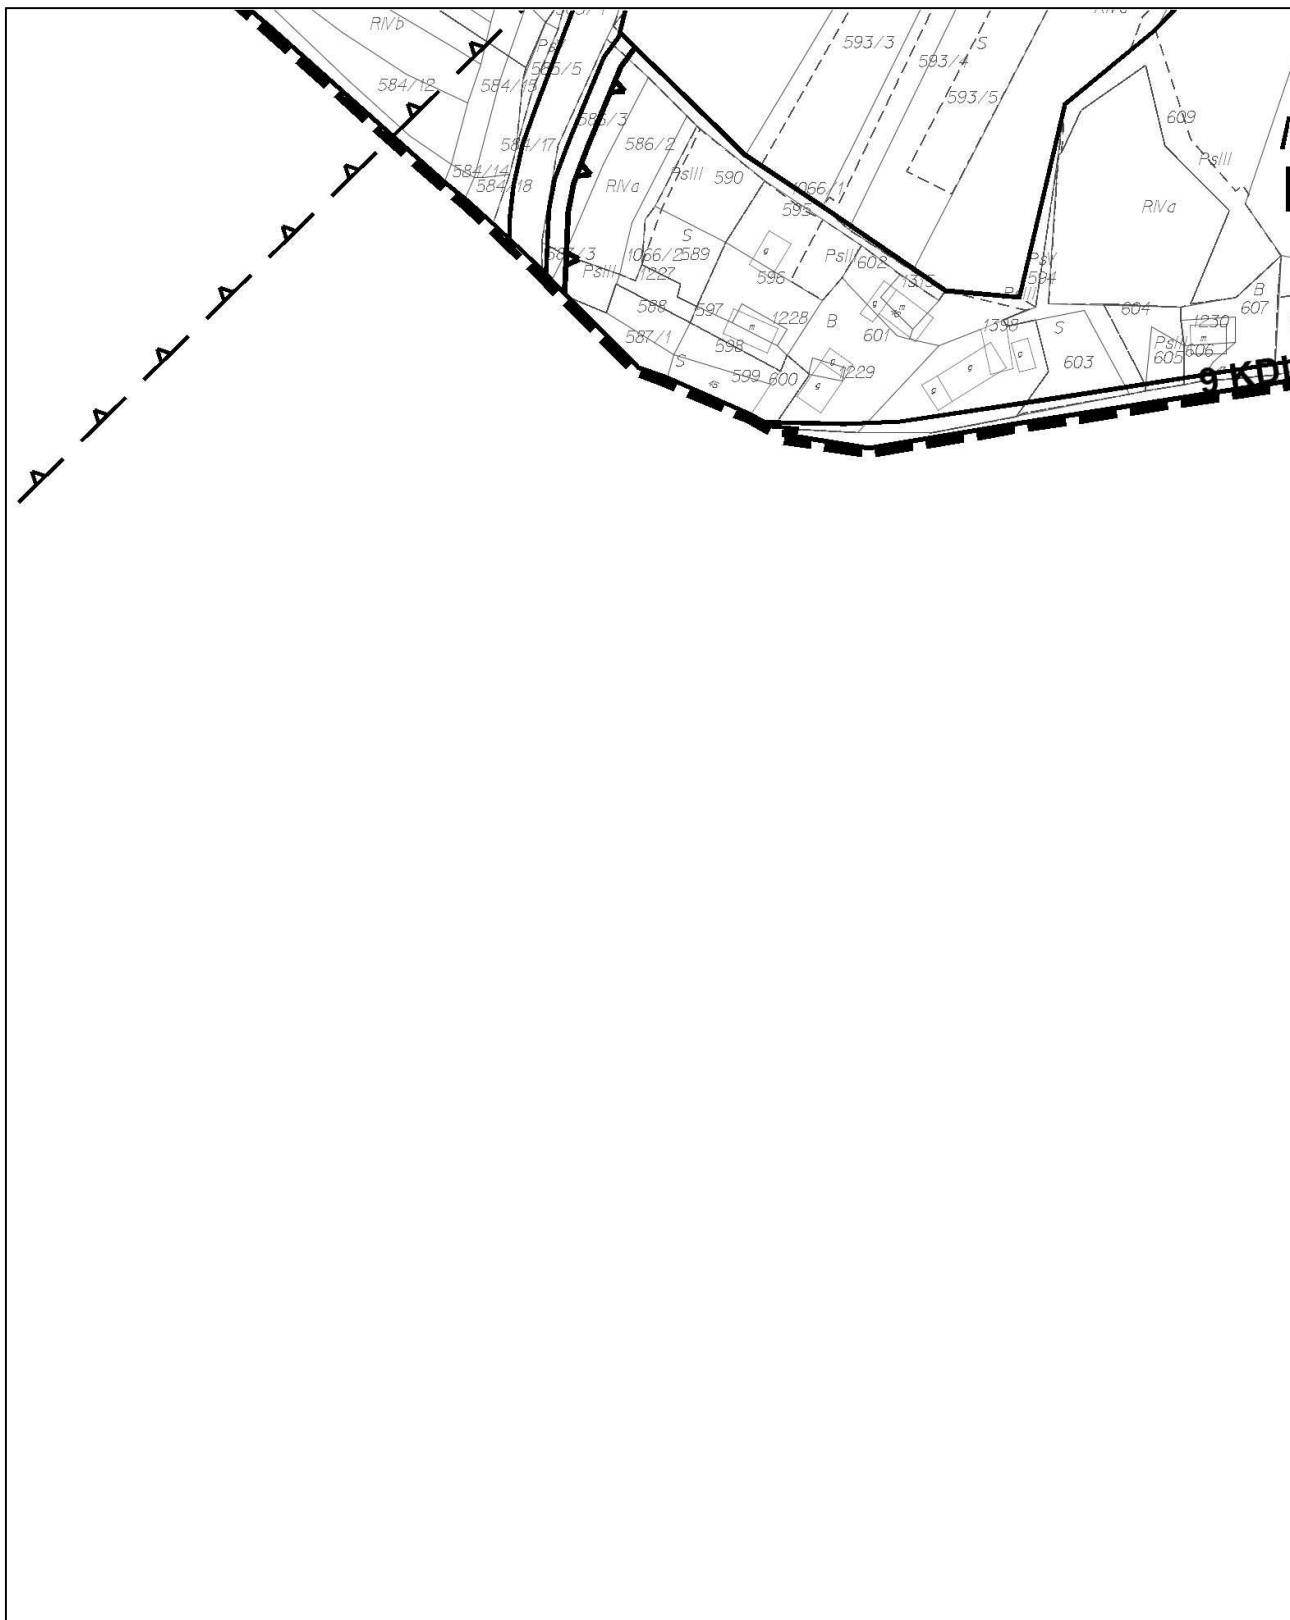


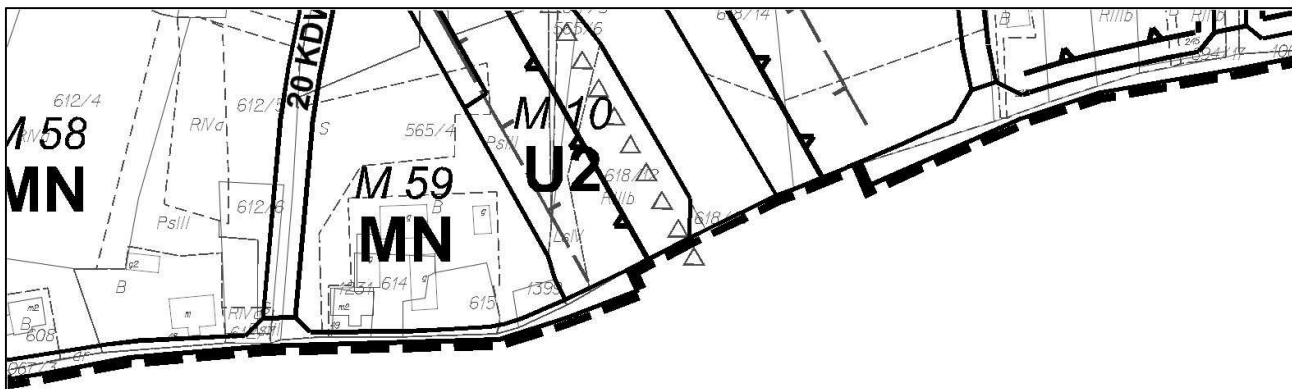


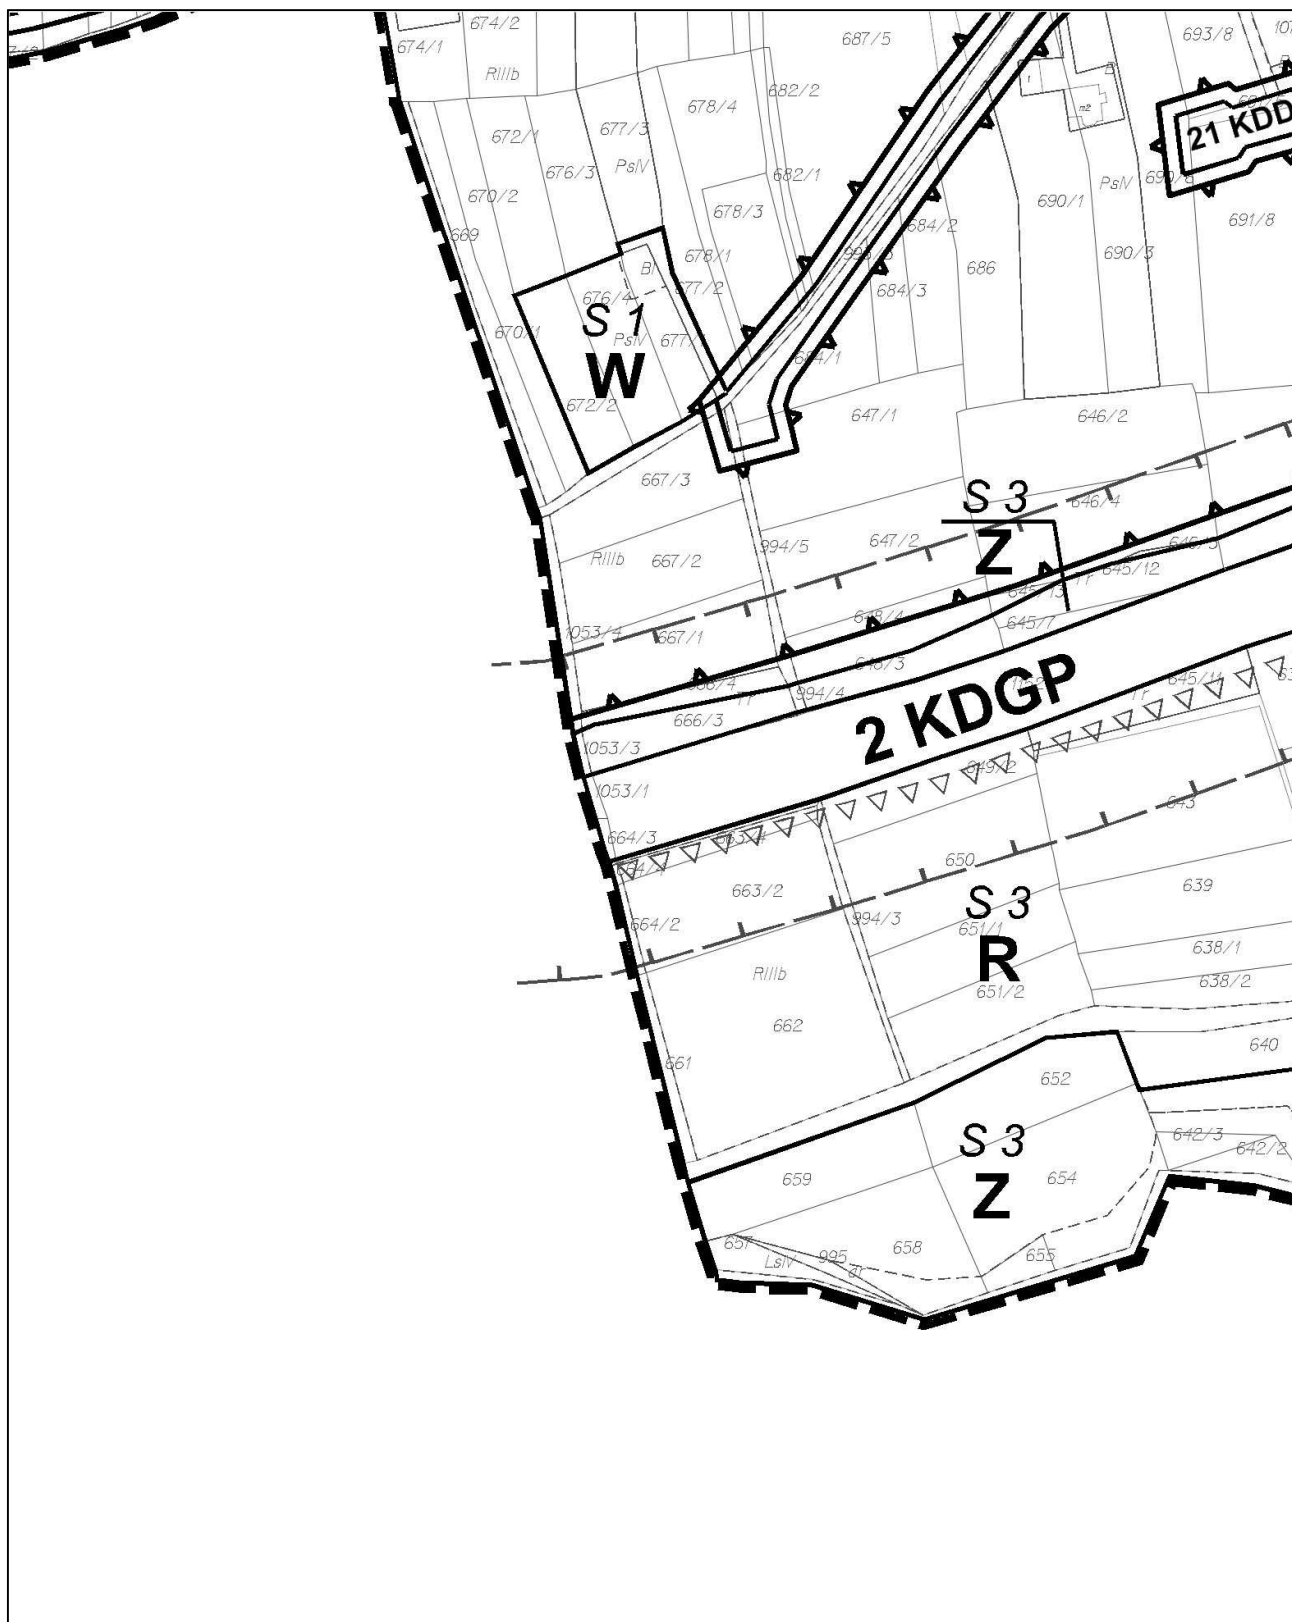



Sekcja 30 została podzielona na rysunki w kolejności			
1	2	3	4
5	6	7	8

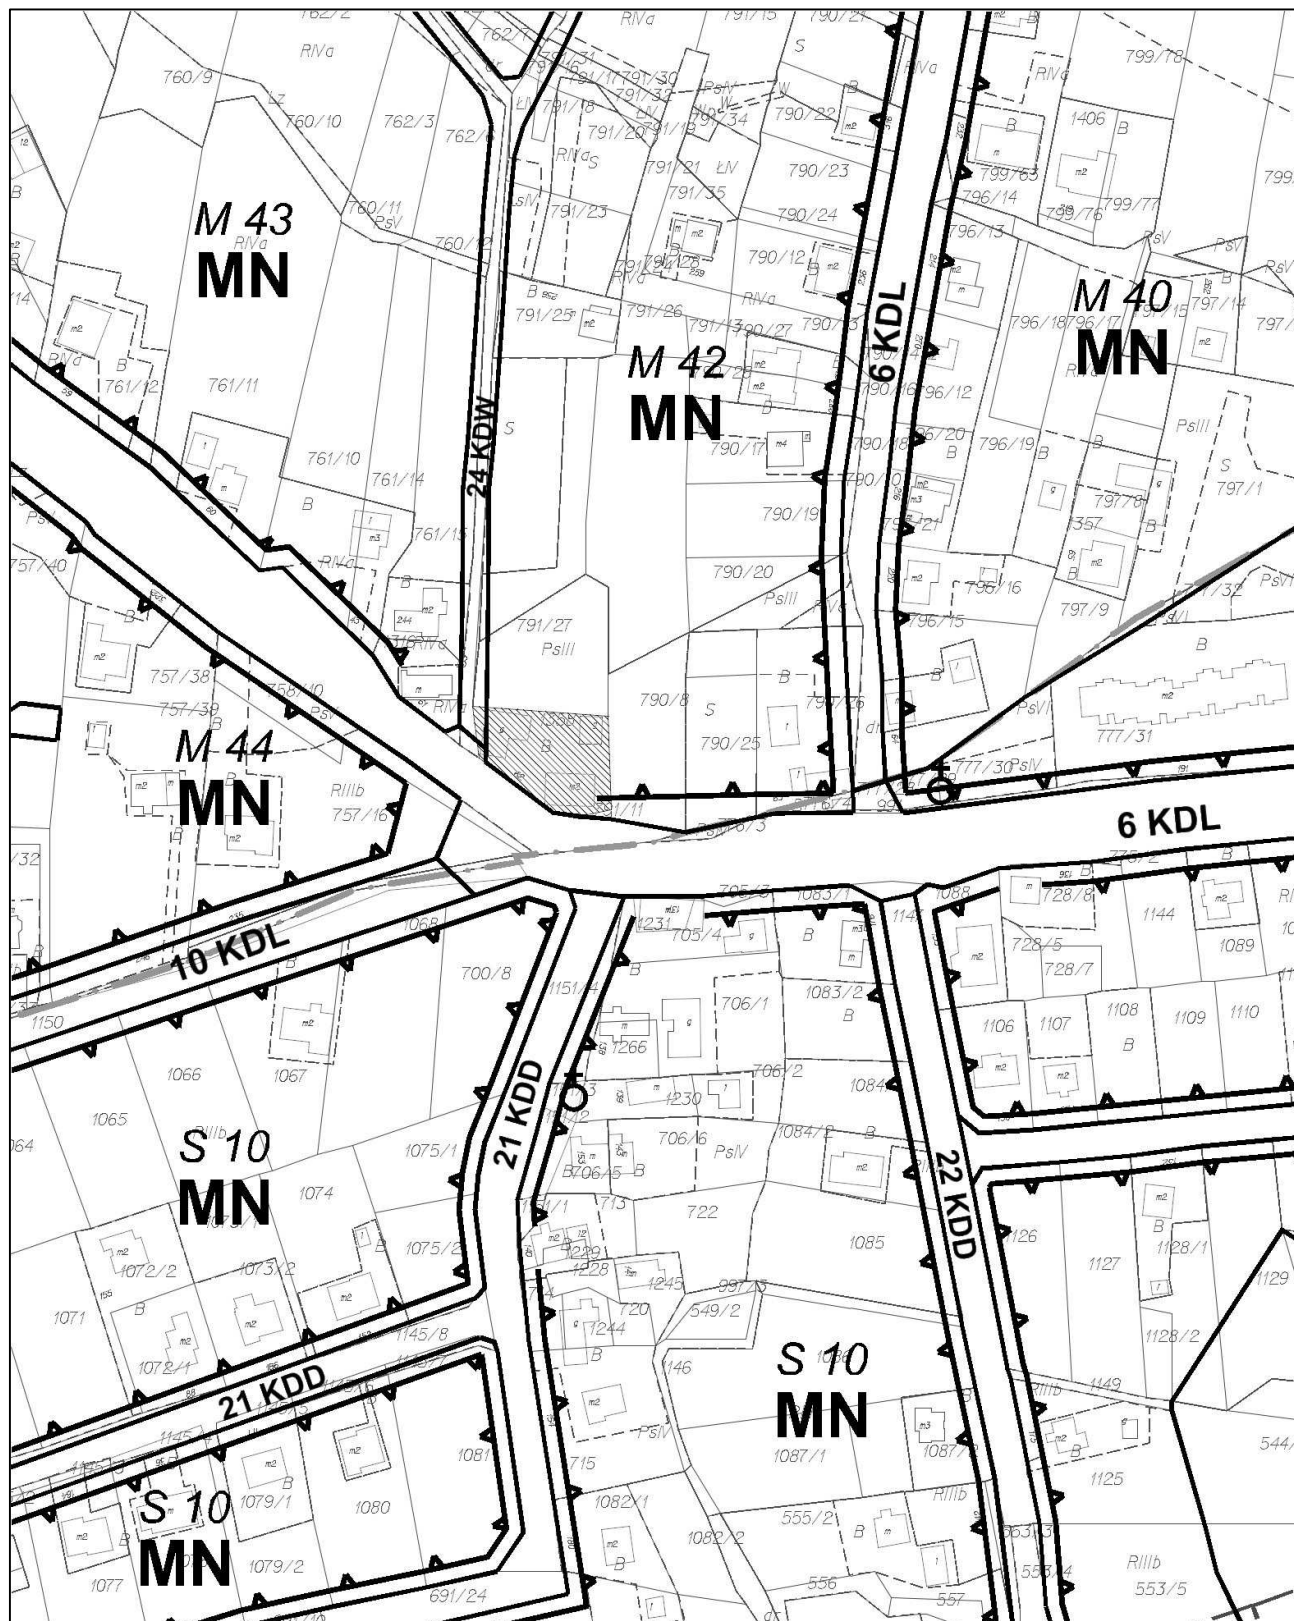


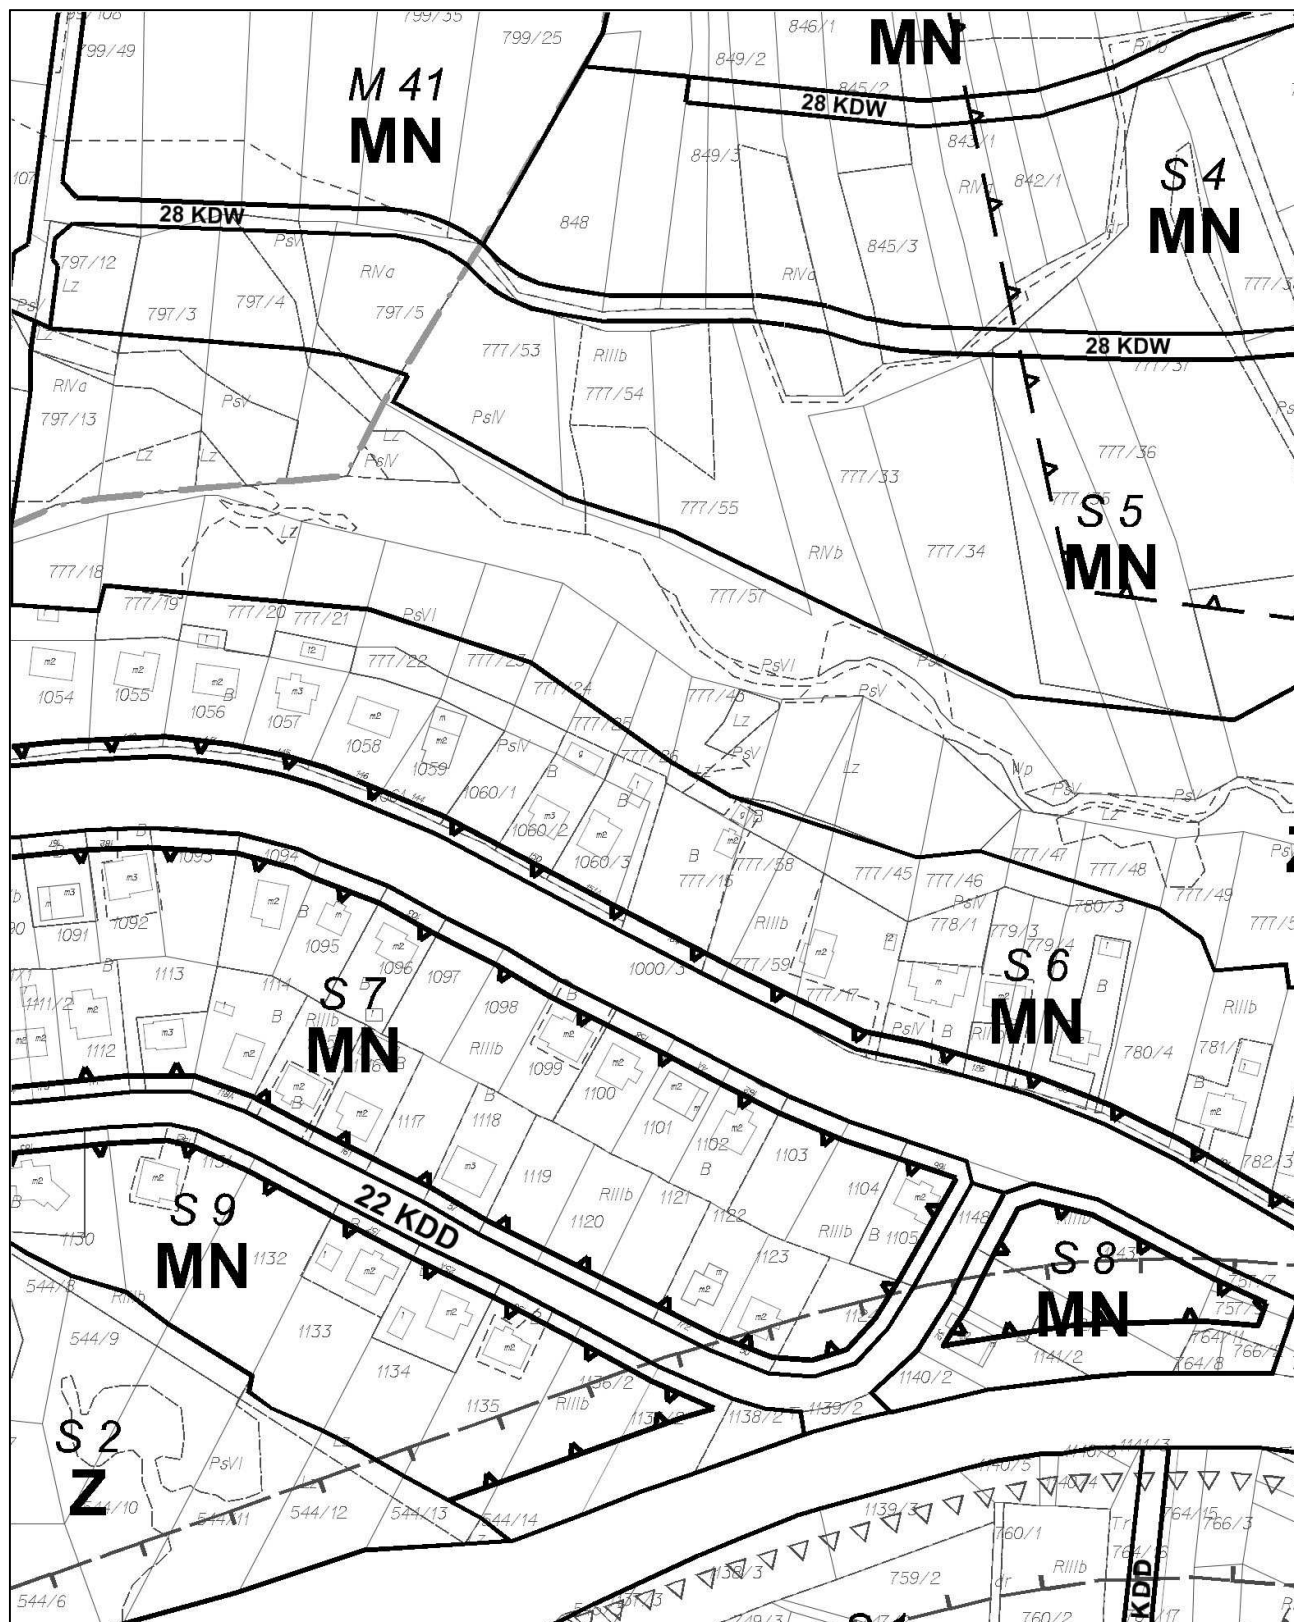


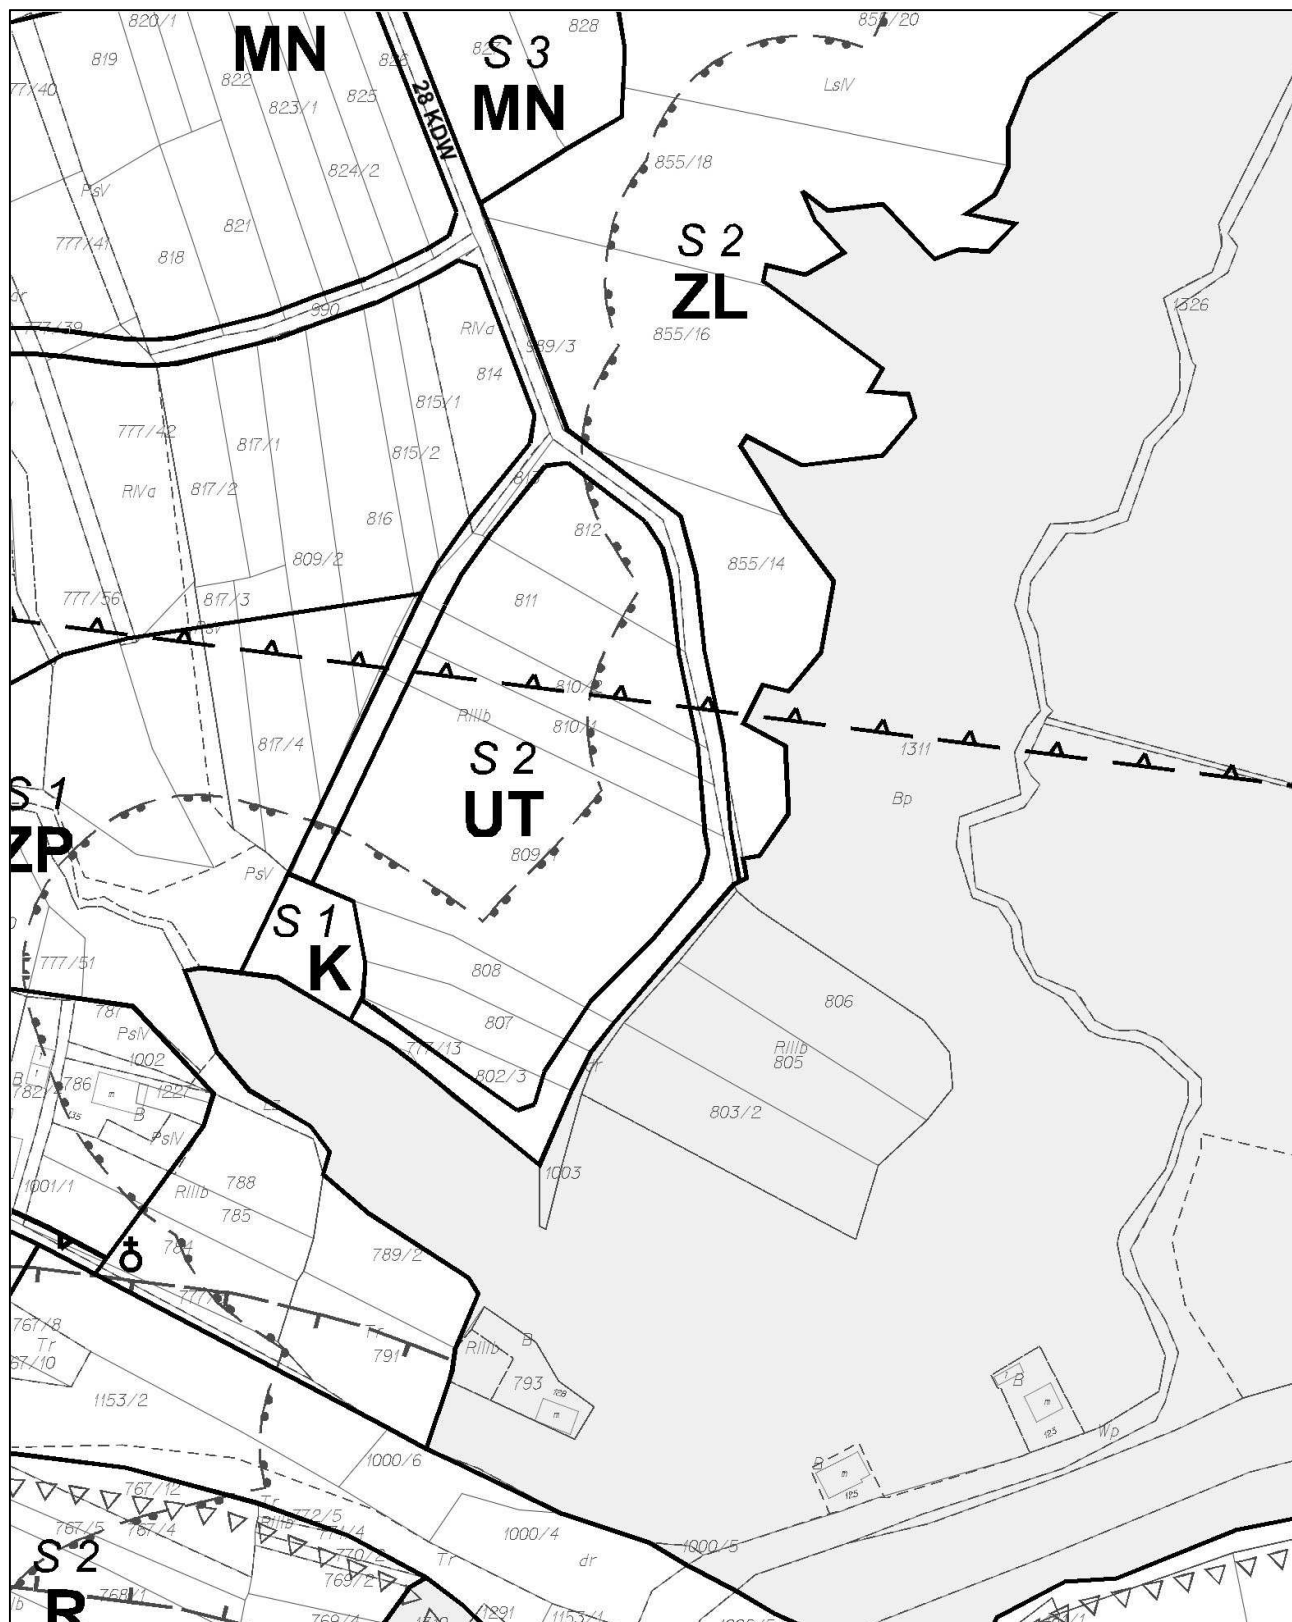


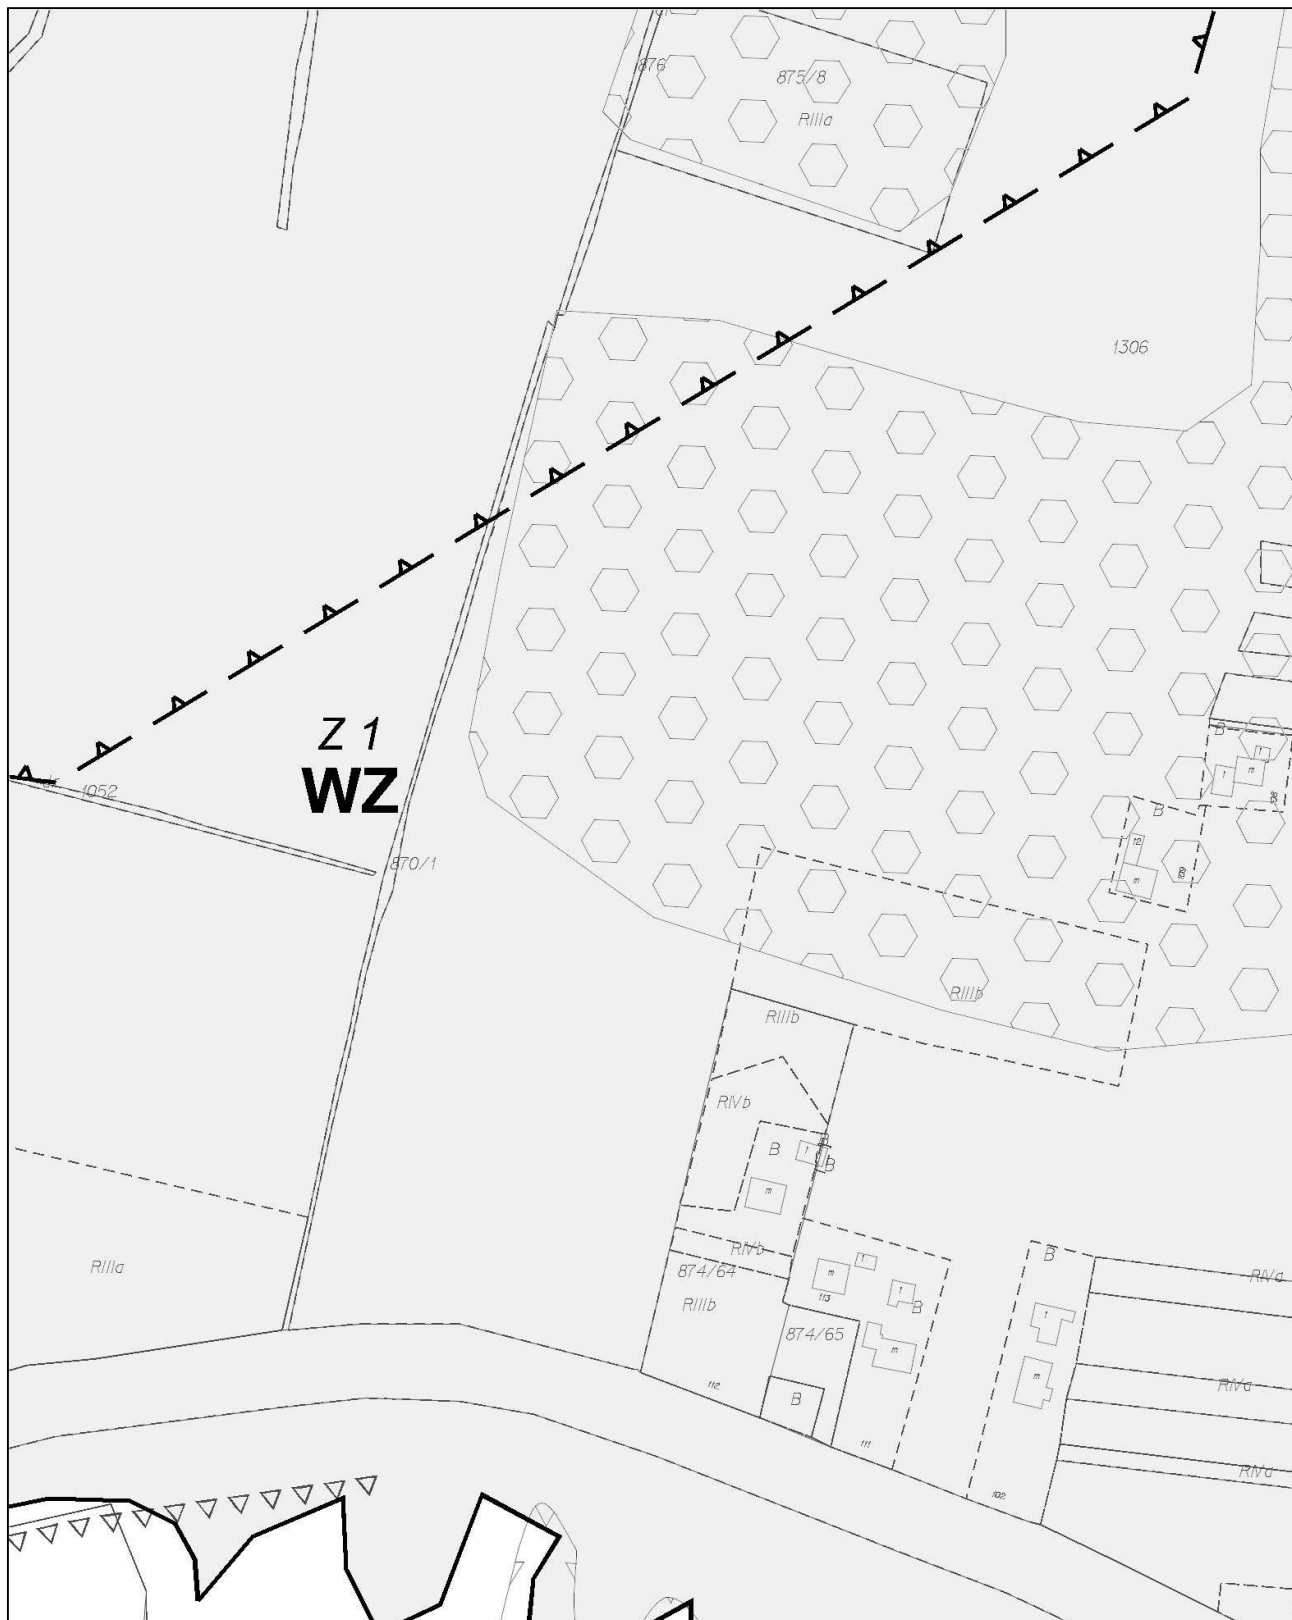

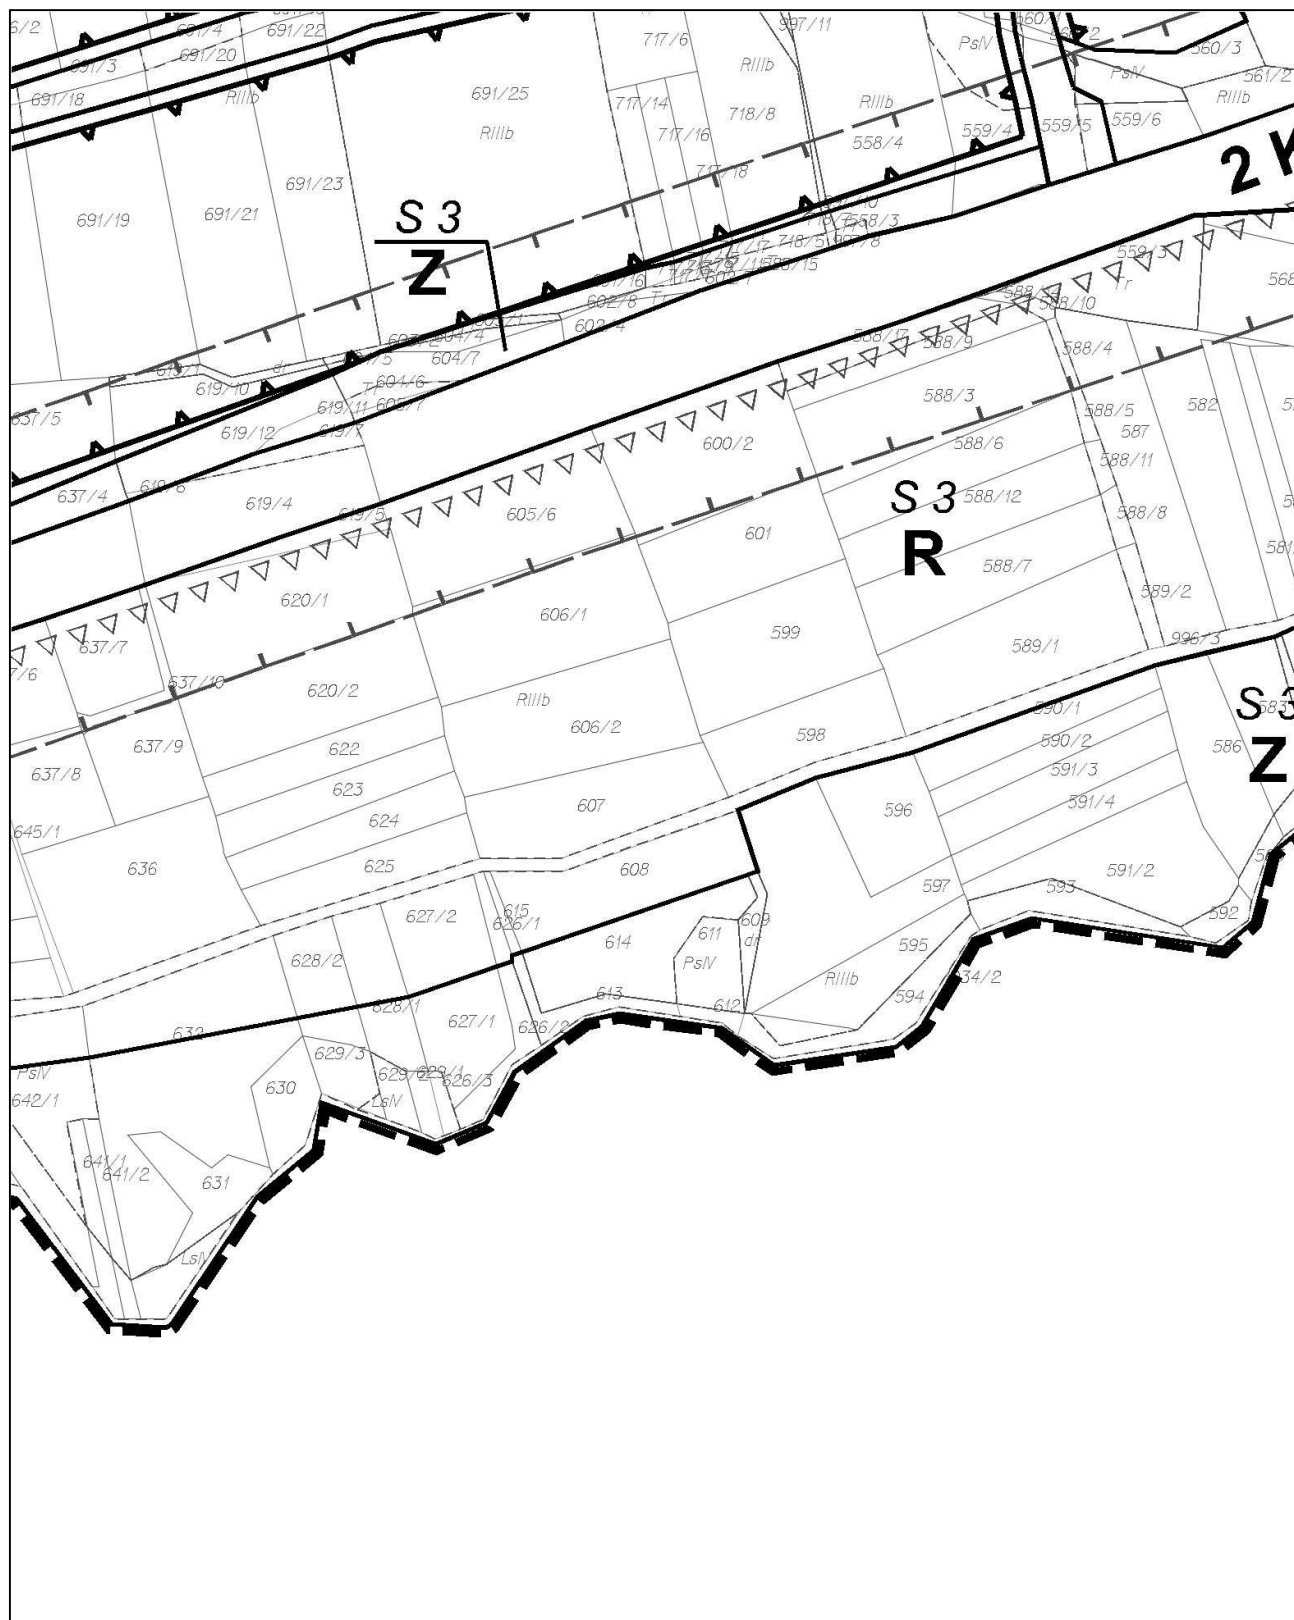

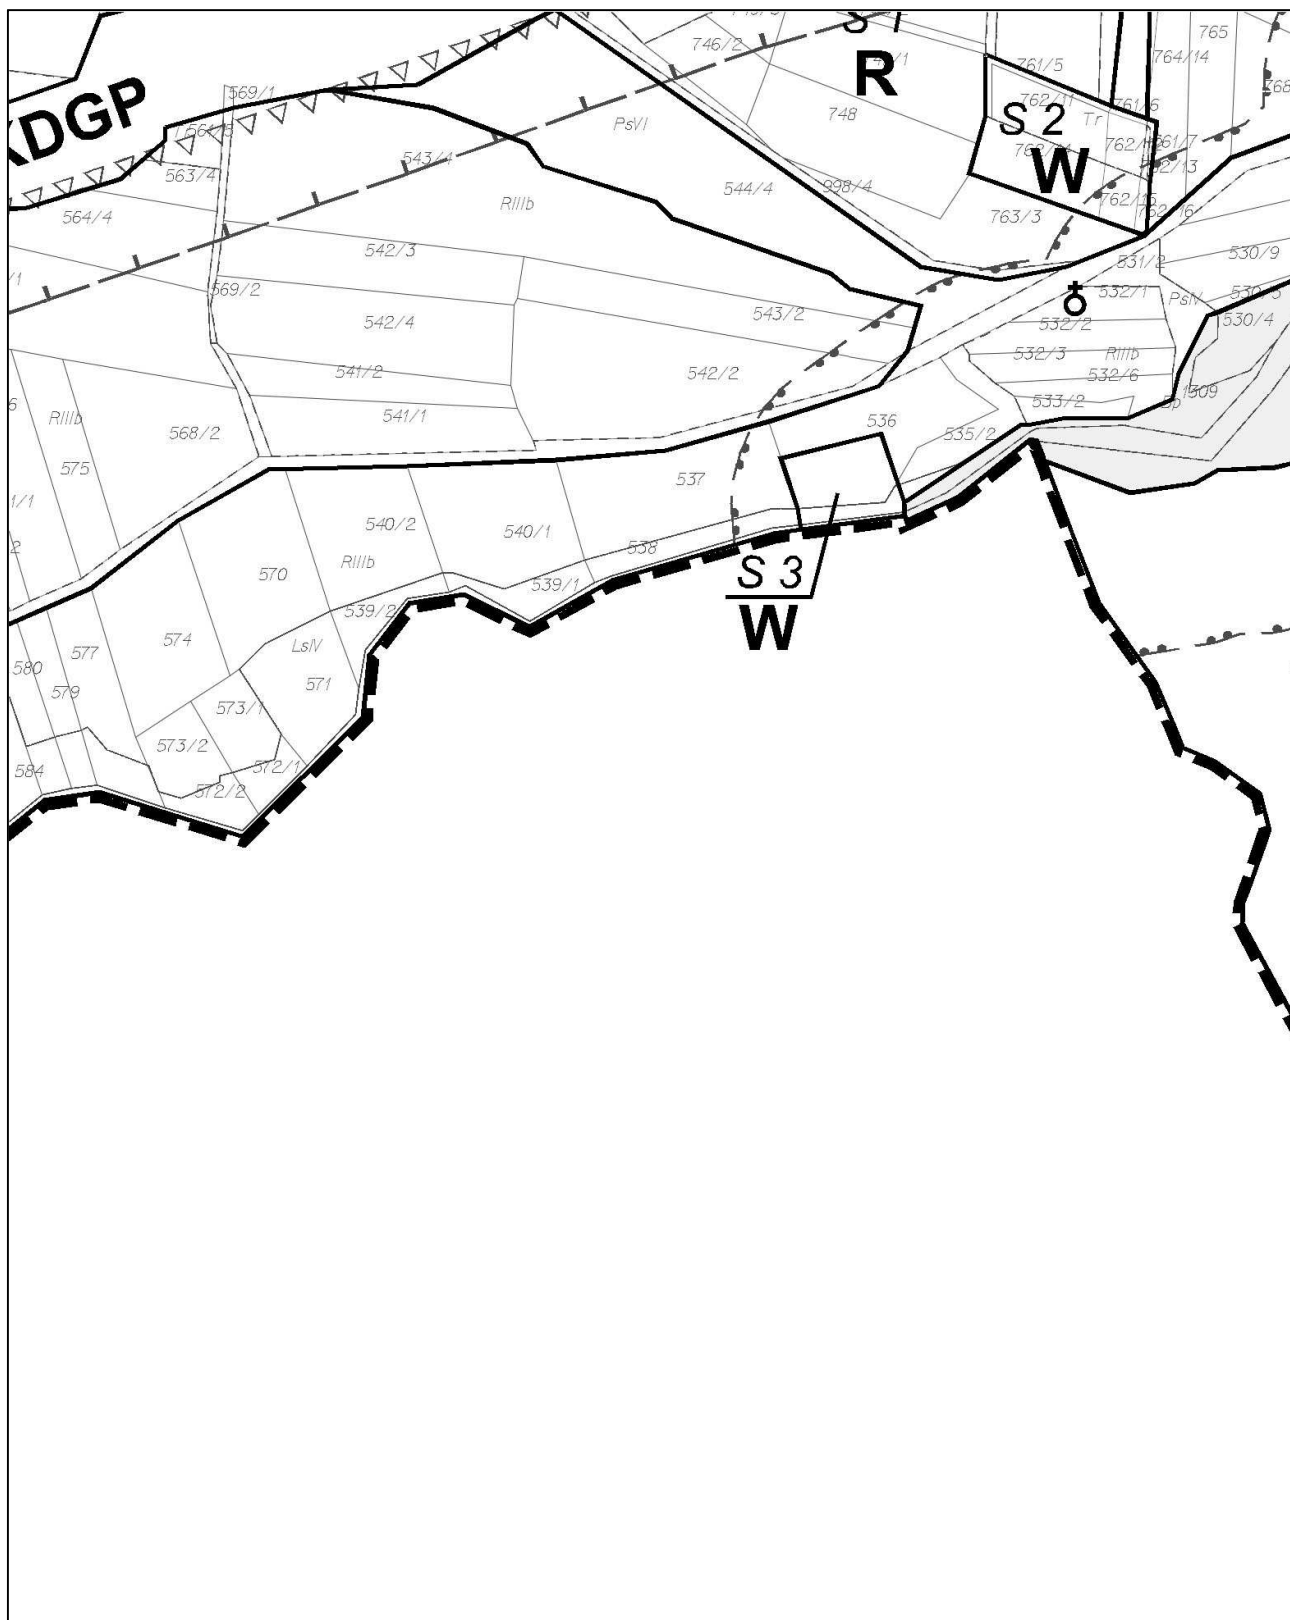

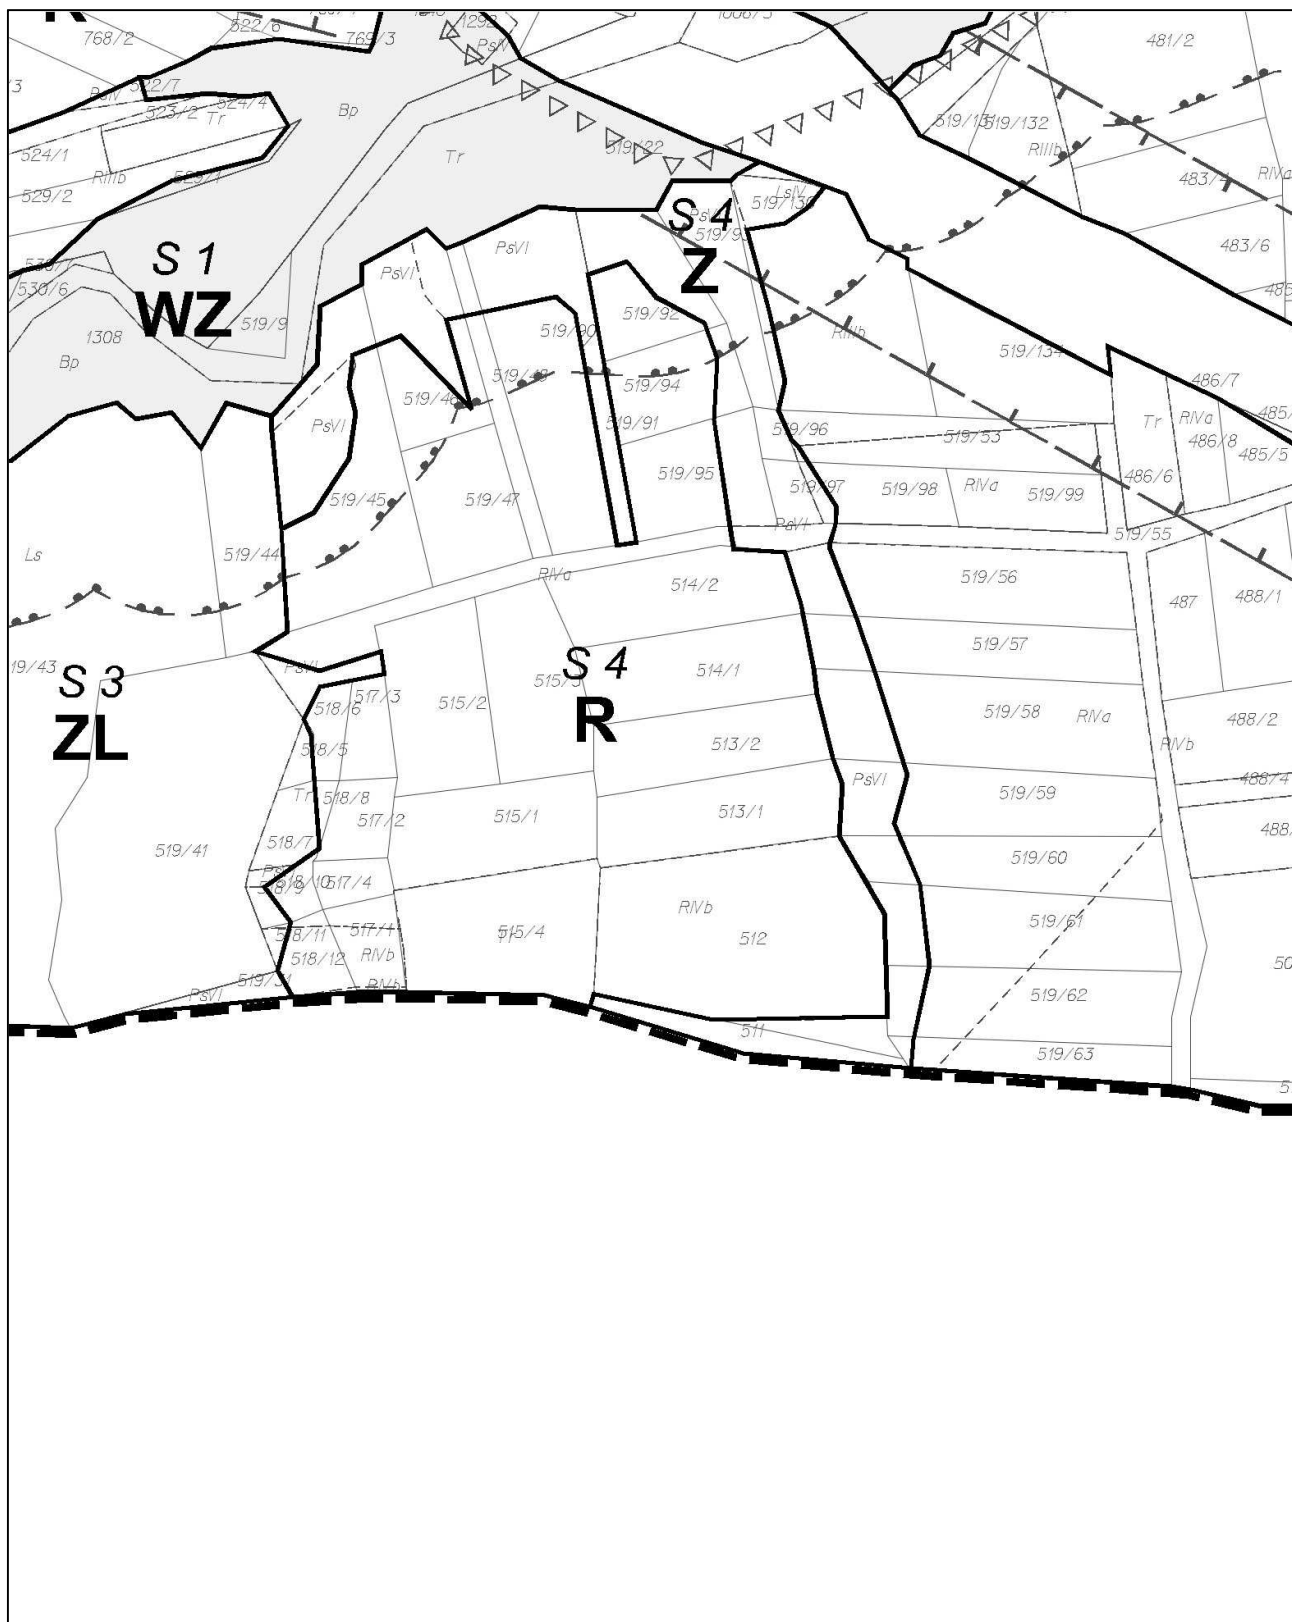

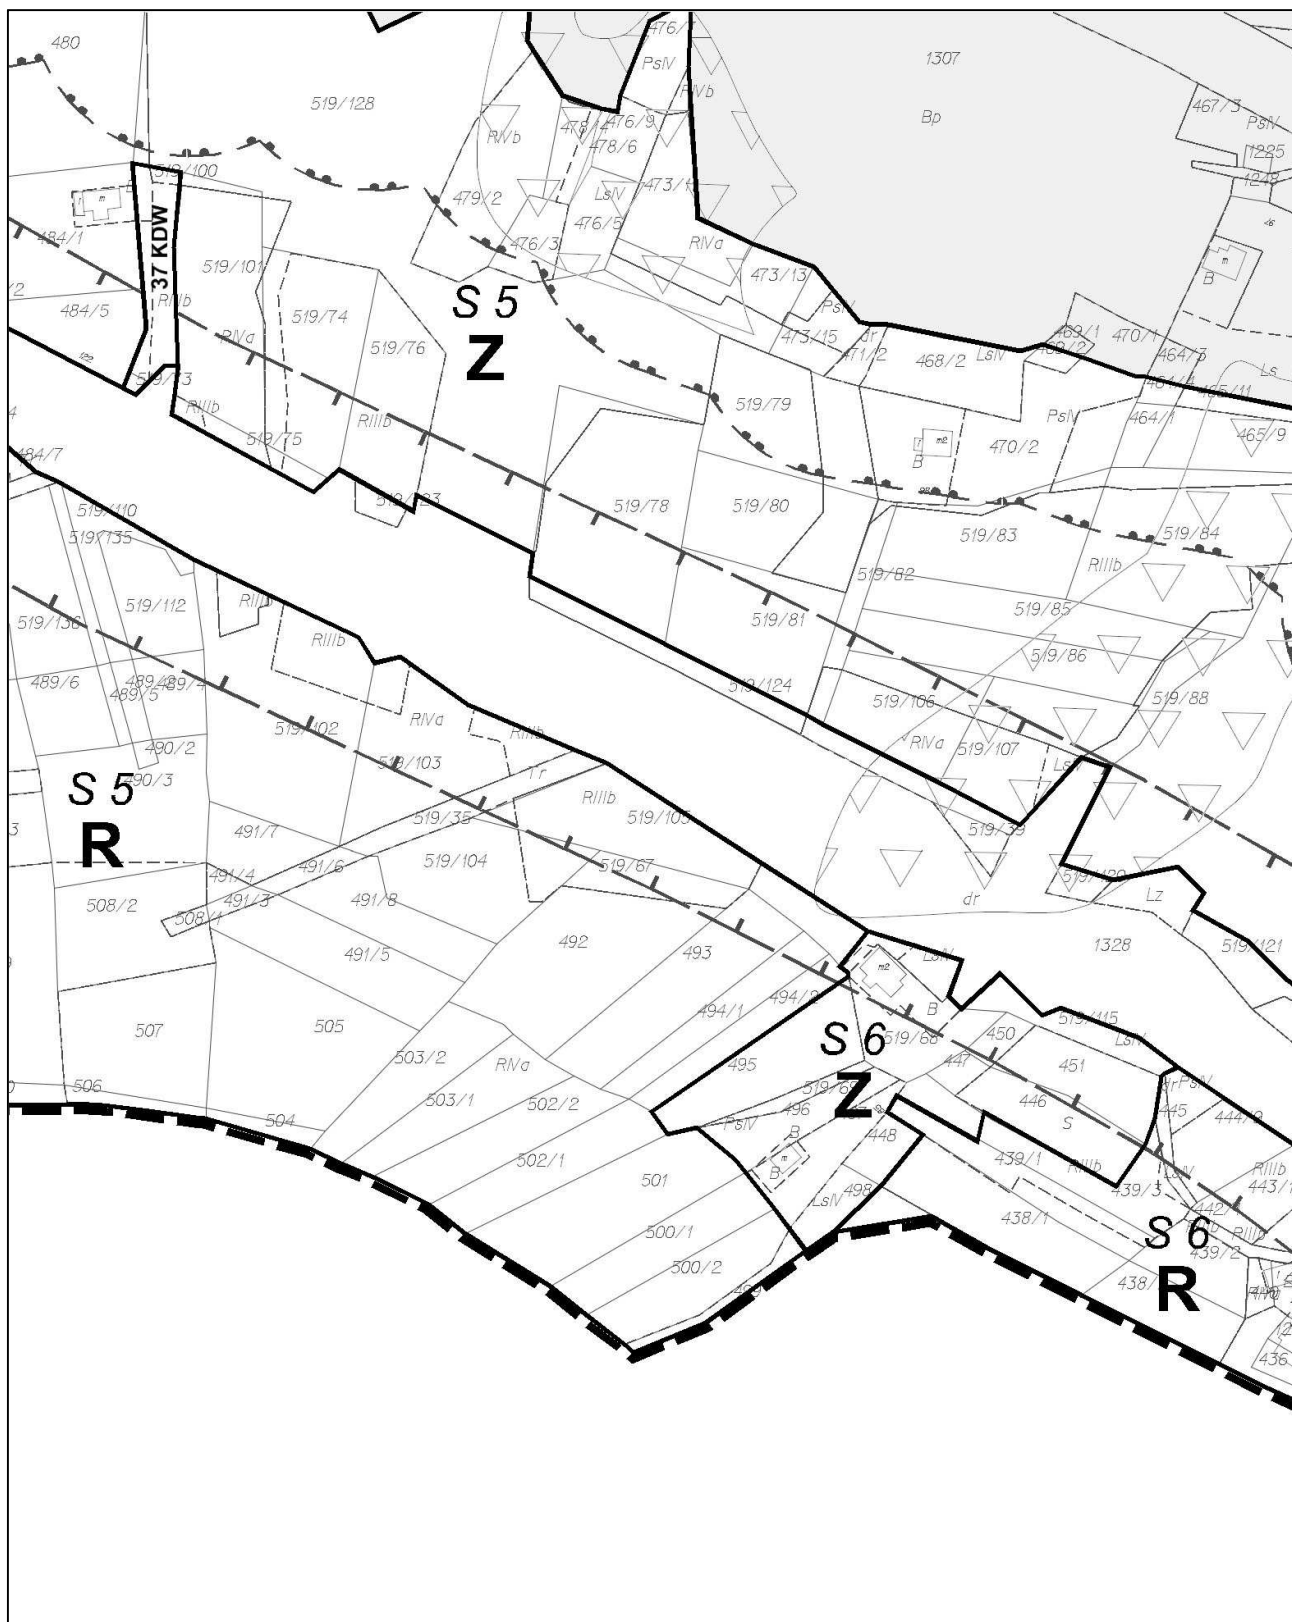

Załącznik Nr 2
do uchwały Nr VII/59
Rady Gminy Mucharz
z dnia 29 sierpnia 2011 r.

ROZSTRZYGNIĘCIE O SPOSOBIE ROZPATRZENIA UWAG DOTYCZĄCYCH PROJEKTU ZMIANY MIEJSCOWEGO PLANU ZAGOSPODAROWANIA PRZESTRZENNEGO GMINY MUCHARZ

Projekt miejscowego planu zagospodarowania przestrzennego gminy Mucharz został wyłożony do publicznego wglądu w okresie od dnia 12 maja 2011 roku do dnia 3 czerwca 2011 roku. W wyznaczonym terminie wnoszenia uwag dotyczących projektu zmiany planu, tj. do dnia 17 czerwca 2011 r., wpłynęło 5 uwag.

Ilekroć w niniejszym Rozstrzygnięciu mowa o:

- „zmianie planie” - należy przez to rozumieć zmianę miejscowego planu zagospodarowania przestrzennego gminy Mucharz,,
- „ustawie” - należy przez to rozumieć ustawę z dnia 27 marca 2003 roku o planowaniu i zagospodarowaniu przestrzennym (Dz. U. Nr 80 poz. 717 z późniejszymi zmianami),
- „Studium” - należy przez to rozumieć Studium uwarunkowań i kierunków zagospodarowania przestrzennego gminy Mucharz.

Wójt gminy Mucharz rozpatrzył uwagi dotyczące projektu zmiany planu. Niniejsze Rozstrzygnięcie, zgodnie z przepisami art. 20 ust. 1 ustawy, zawiera listę nieuwzględnionych uwag.

Żadna z wniesionych uwag nie została uwzględniona przez Wójta Gminy Mucharz.

W zakresie uwag nieuwzględnionych przez Wójta Gminy Mucharz Rada Gminy Mucharz postanawia przyjąć następujący sposób ich rozpatrzenia:

Uwaga Nr 1

dotyczy działki nr 926/6 która w projekcie zmiany planu znajdowała się w terenie: M8 MN – TERENY ZABUDOWY MIESZKANIOWEJ JEDNORODZINNEJ

[...]*

wniósł następujące uwagi:

- 1) dotyczącą zmiany minimalnej odległości zabudowy od granicy lasu, ustalonej w projekcie zmiany planu na nie mniej niż 25 m na 12 m,
- 2) dotyczy zmiany wysokości budynków z 11m – jak w projekcie zmiany planu – na 13 m.

Wójt Gminy Mucharz nie uwzględnił uwagi.

Uwaga pozostaje nieuwzględniona.

Wyjaśnienie:

Uwaga nie została uwzględniona, ponieważ nie dotyczy zakresu wyłożenia projektu „zmiany miejscowego planu zagospodarowania przestrzennego gminy Mucharz” określonej w treści § 1, ust 2 Uchwały Nr VI/28 Rady Gminy Mucharz z dnia 1 marca 2011 roku.

Uwaga Nr 2

dotyczy działki nr 943/2, która w projekcie zmiany planu znajdowała się w terenie: M3 ZL – TERENY LASÓW

[...]*

wniósł uwagę dotyczącą zmiany przeznaczenia działki nr 943/2, która w projekcie zmiany planu znajduje się w terenie M3 ZL - TERENY LASÓW pod zabudowę mieszkaniową.

Wójt Gminy Mucharz nie uwzględnił uwagi.

Uwaga pozostaje nieuwzględniona.

Wyjaśnienie:

Uwaga nie została uwzględniona, ponieważ nie dotyczy zakresu wyłożenia projektu „zmiany miejscowego planu zagospodarowania przestrzennego gminy Mucharz” określonej w treści § 1, ust 2 Uchwały Nr VI/28 Rady Gminy Mucharz z dnia 1 marca 2011 roku.

Uwaga Nr 3

dotyczy działki nr 783/13, która w projekcie zmiany planu wyłożonego do publicznego wglądu znajdowała się w terenie: SW 25 MN – TERENY ZABUDOWY MIESZKANIOWEJ JEDNORODZINNEJ

[...]*

wnieśli uwagę dotyczącą zmiany przeznaczenia działki nr 783/13 pod zabudowę mieszkaniową jednorodzinną.

Wójt Gminy Mucharz nie uwzględnił uwagi.

Uwaga w tej części pozostaje nieuwzględniona.

Wyjaśnienie:

Uwaga nie została uwzględniona, ponieważ nie dotyczy zakresu wyłożenia projektu „zmiany miejscowego planu zagospodarowania przestrzennego gminy Mucharz” określonej w treści § 1, ust 2 Uchwały Nr VI/28 Rady Gminy Mucharz z dnia 1 marca 2011 roku.

Uwaga Nr 4

Dotyczy działek nr 487/23, 487/20, 487/13, 487/29, które w projekcie planu znajdowały się w terenie: R M13 i R M8 – TERENY ROLNICZE

[...]*

wnieśli uwagę dotyczącą zmiany przeznaczenia działek nr 487/23, 487/20, 487/13, 487/29, które w projekcie planu znajdowały się w terenie: R M13 i R M8 – TERENY ROLNICZE, pod zabudowę mieszkaniową.

* W związku z ustawą z dnia 29 sierpnia 1997 r. o ochronie danych osobowych (Dz. U. z 2002 r. Nr 101, poz. 926) z tekstu uchwały dla celów publikacji zostały usunięte dane osobowe.

Wójt Gminy Mucharz nie uwzględnił uwagi.

Uwaga pozostaje nieuwzględniona.

Wyjaśnienie:

Uwaga nie została uwzględniona, ponieważ nie dotyczy zakresu wyłożenia projektu „zmiany miejscowego planu zagospodarowania przestrzennego gminy Mucharz” określonej w treści § 1, ust 2 Uchwały Nr VI/28 Rady Gminy Mucharz dnia 1 marca 2011 roku.

Uwaga Nr 5

dotyczy działek nr 494/33, 494/8, 494/6, które w projekcie zmiany planu wyłożonego do publicznego wglądu znajdowały się w terenie: M6 U2 – TERENY ZABUDOWY USŁUGOWEJ O ZNACZENIU PONAD-LOKALNYM

[...]*

* W związku z ustawą z dnia 29 sierpnia 1997 r. o ochronie danych osobowych (Dz. U. z 2002 r. Nr 101, poz. 926) z tekstu uchwały dla celów publikacji zostały usunięte dane osobowe.

wnieśli uwagę dotyczącą zmiany zapisu zawartego w § 9, pkt 3 projektu zmiany planu aby w TERENACH ZABUDOWY USŁUGOWEJ O ZNACZENIU PONADLOKALNYM (U2) dopuszczone było lokalizowanie przedsięwzięć, dla których może być wymagany obowiązek sporządzenia raportu o oddziaływaniu na środowisko.

Wójt Gminy Mucharz nie uwzględnił uwagi.

Uwaga pozostaje nieuwzględniona.

Wyjaśnienie:

Uwaga nie została uwzględniona, ponieważ nie dotyczy zakresu wyłożenia projektu „zmiany miejscowego planu zagospodarowania przestrzennego gminy Mucharz” określonej w treści § 1, ust. 2 Uchwały Nr VI/28 Rady Gminy Mucharz z dnia 1 marca 2011 roku.

Przewodnicząca Rady Gminy
Anna Fila

4234

**UCHWAŁA NR XI/194/11
RADY MIASTA OŚWIĘCIM
z dnia 31 sierpnia 2011 r.**

w sprawie utworzenia obwodu głosowania Nr 25 z siedzibą w Zespole Zakładów Opieki Zdrowotnej w Oświęcimiu przy ul. Wysokie Brzegi 4 dla przeprowadzenia w 2011 r. wyborów do Sejmu Rzeczypospolitej Polskiej i do Senatu Rzeczypospolitej Polskiej.

Na podstawie art. 12 § 1, § 4, § 6, § 10 i § 12 ustawy z dnia 5 stycznia 2011 r. Kodeks wyborczy (Dz. U. z 2011 r., Nr 21 poz. 112 z późn. zm.) – **Rada Miasta Oświęcim postanawia:**

§ 1. Utworzyć na wniosek Prezydenta Miasta Oświęcim obwód głosowania Nr 25 z siedzibą w Zespole Zakładów Opieki Zdrowotnej w Oświęcimiu przy ul. Wysokie Brzegi 4, dla przeprowadzenia w dniu 9 października 2011 r. wyborów do Sejmu Rzeczypospo-

litej Polskiej i do Senatu Rzeczypospolitej Polskiej – w granicach jak w załączniku do niniejszej uchwały.

§ 2. Wykonanie uchwały zleca się Prezydentowi Miasta Oświęcim.

§ 3. Uchwała wchodzi w życie z dniem podjęcia.

§ 4. Uchwała podlega ogłoszeniu w Dzienniku Urzędowym Województwa Małopolskiego.

Przewodniczący Rady
Piotr Hertig

Załącznik
do uchwały Nr XI/194/11
Rady Miasta Oświęcim
z dnia 31 sierpnia 2011 r.

Numer obwodu głosowania	Granica obwodu	Siedziba Obwodowej Komisji Wyborczej
25	Zespół Zakładów Opieki Zdrowotnej w Oświęcimiu	Zespół Zakładów Opieki Zdrowotnej w Oświęcimiu ul. Wysokie Brzegi 4

Przewodniczący Rady
Piotr Hertig