

2. Sposób realizacji inwestycji określonych w § 2 może ulegać modyfikacji wraz z dokonującym się postępowaniem techniczno-technologicznym, zgodnie z zasadą stosowania najlepszej dostępnej techniki (określonej w art. 3 pkt 10 ustawy z dnia 27 kwietnia 2001 r. Prawo ochrony środowiska - Dz. U. z 2008 r. Nr 25, poz. 150 ze zm.) o ile nie nastąpi naruszenie ustaleń planu.

3. Inwestycje w zakresie przesyłania i dystrybucji paliw gazowych, energii elektrycznej określonej w § 2 realizowane będą w sposób określony w art. 7 ustawy z dnia 10 kwietnia 1997 r. Prawo energetyczne (Dz. U. z 2006 r. Nr 89, poz. 625 ze zm.).

4. Realizacja i finansowanie w zakresie infrastruktury technicznej inwestycji nie wyszczególnionych w § 2 jest przedmiotem umowy zainteresowanych stron.

§ 4. Finansowanie inwestycji w zakresie infrastruktury technicznej, które należą do zadań własnych, ujętych w niniejszym planie, podlega przepisom ustawy z dnia 27 sierpnia 2009 r. o finansach publicznych (Dz. U. z 2009 r. Nr 157, poz. 1240 ze zm.), przy czym:

- 1) wydatki majątkowe finansowane z budżetu samorządu ustala się corocznie w uchwale budżetowej
- 2) wydatki majątkowe, których okres realizacji przekracza jeden rok budżetowy określa „Wieloletni Plan Inwestycyjny” uchwalony przez Radę Miejską.

§ 5. 1. Zadania w zakresie infrastruktury komunikacyjnej, określone w § 2 finansowane będzie przez budżet gminy lub na podstawie porozumień z innymi podmiotami.

2. Zadania w zakresie budowy sieci wodociągowej i kanalizacyjnej, określone w § 2, będą realizowane na podstawie art. 15 ust. 1 ustawy z dnia 7 czerwca 2001 r. o zbiorowym zaopatrzeniu w wodę i zbiorowym odprowadzeniu ścieków (Dz. U. z 2006 r. Nr 123, poz. 858 ze zm.), w oparciu o uchwalane przez Radę Miejską wieloletnie plany rozwoju i modernizacji urządzeń wodociągowych i kanalizacyjnych (art. 21 ustawy) lub przez budżet samorządu.

3. Zadania w zakresie budowy sieci elektroenergetycznych, gazowych i oświetlenia finansowane będą na podstawie art. 7 ust. 4 i 5 i art. 18 ustawy z dnia 10 kwietnia 1997 r. Prawo energetyczne (Dz. U. z 2006 r. Nr 89, poz. 625 ze zm.).

1628

**UCHWAŁA NR V/52/2011
RADY MIEJSKIEJ W PŁOTACH**

z dnia 3 czerwca 2011 r.

w sprawie: uchwalenia miejscowego planu zagospodarowania przestrzennego miasta Płoty obejmującego teren w rejonie ulicy Parkowej.

Na podstawie art. 20 ust. 1 ustawy z dnia 27 marca 2003 r. o planowaniu i zagospodarowaniu przestrzennym (Dz. U. Nr 80, poz. 717; z 2004 r. Nr 6, poz. 41, Nr 141, poz. 1492; z 2005 r. Nr 113, poz. 954, Nr 130, poz. 1087; z 2006 r. Nr 45, poz. 319, Nr 225, poz. 1635; z 2007 r. Nr 127, poz. 880; z 2008 r. Nr 199, poz. 1227, Nr 201, poz. 1237, Nr 220, poz. 1413; z 2010 r.: Nr 24, poz. 124, Nr 75, poz. 474, Nr 106, poz. 675, Nr 119, poz. 804, Nr 149, poz. 996, Nr 155, poz. 1043, Nr 130, poz. 871; z 2011 r. Nr 32, poz. 159), Rada Miejska w Płotach uchwala, co następuje:

Rozdział 1

PRZEPISY OGÓLNE

§ 1. 1. Zgodnie z uchwałą Nr XXV/257/2009 Rady Miejskiej w Płotach z dnia 6 lutego 2009 r., w sprawie przystąpienia do sporządzenia miejscowego planu zagospodarowania przestrzennego miasta Płoty obejmującego teren w rejonie ulicy Parkowej, po stwierdzeniu zgodności ze studium uwarunkowań i kierunków zagospodarowania przestrzennego Gminy Płoty, przyjętym uchwałą Nr VIII/65/2003 Rady Miejskiej w Płotach z dnia 30 czerwca 2003 r., zmienioną uchwałami: Nr XV/132/08 Rady Miejskiej w Płotach z dnia 8 lutego 2008 r., Nr XLIV/419/10 Rady Miejskiej w Płotach z dnia 30 czerwca 2010 r., Nr V/49/2011 Rady Miejskiej w Płotach z dnia 3 czerwca 2011 r., uchwala się miejscowy plan zagospodarowania przestrzennego miasta Płoty obejmującego obszar położony w rejonie ulicy Parkowej o łącznej powierzchni 3,36 ha, oznaczony na rysunku planu w skali 1: 1000.

2. Przedmiotem planu są tereny: zabudowy mieszkaniowej jednorodzinnej, drogi publicznej klasy dojazdowej.

3. Integralną częścią uchwały są:

- 1) rysunek planu - stanowiący załącznik nr 1;
- 2) wyrys ze studium uwarunkowań i kierunków zagospodarowania przestrzennego Gminy Płoty - stanowiący załącznik nr 2;
- 3) rozstrzygnięcie o sposobie rozpatrzenia uwag wniesionych do projektu planu - stanowiące załącznik nr 3;
- 4) rozstrzygnięcie o sposobie realizacji, zapisanych w planie inwestycji z zakresu infrastruktury technicznej, które należą do zadań własnych gminy oraz zasadach ich finansowania, zgodnie z przepisami o finansach publicznych - stanowiące załącznik nr 4.

4. Na rysunku planu ustalono następujące elementy:

- 1) granicę obszaru objętego planem;
- 2) linie rozgraniczające tereny o różnym przeznaczeniu lub różnych zasadach zagospodarowania;
- 3) przeznaczenie terenów;
- 4) linie zabudowy nieprzekraczalne;
- 5) granice działek budowlanych niepokrywające się z liniami rozgraniczającymi wraz z numerami.

5. Ustala się podział obszaru, o którym mowa w § 1 ust. 1 na następujące tereny:

- 1) zabudowy mieszkaniowej jednorodzinnej, oznaczone symbolami: 1.MN, 2.MN, 3.MN, 4.MN;
- 2) drogi publicznej klasy dojazdowej, oznaczony symbolem 5.KD-D.

6. Oznaczenia cyfrowe występujące w symbolach terenów, o których mowa w ust. 5 mają charakter porządkowy.

§ 2. 1. Ilekroć w niniejszej uchwale jest mowa o:

- 1) linii zabudowy nieprzekraczalnej - należy przez to rozumieć linię, przy której może być umieszczona ściana lokalizowanego budynku bez prawa jej przekraczania w kierunku linii rozgraniczającej, przy czym mogą być usytuowane przed linią zabudowy takie elementy architektoniczne jak: balkon, wykusz, schody wejściowe, gzyms, okap dachu, rynna oraz inne detale o wysięgu nie większym niż 1,0 m;
- 2) budynkach istniejących - należy przez to rozumieć budynki wybudowane, będące w realizacji, a także dla których wydano pozwolenie na budowę przed dniem wejścia w życie planu.

2. Pojęcia i określenia użyte w uchwale, a niezdefiniowane w niniejszym paragrafie należy rozumieć zgodnie z przepisami obowiązującymi w dniu uchwalenia planu.

Rozdział 2

OGÓLNE ZASADY I WARUNKI KSZTAŁTOWANIA PRZESTRZENI

§ 3. Ustalenia w zakresie ochrony i kształtowania ładu przestrzennego:

- 1) dopuszcza się inne, jednakże nie większe niż określone w ustaleniach szczegółowych lub cechujące budynki istniejące parametry, takie jak: wysokość zabudowy, liczba kondygnacji lub geometria dachu, w przypadkach przebudowy, rozbudowy lub nadbudowy budynków istniejących;
- 2) dopuszcza się zachowanie istniejących budynków przed linią zabudowy z zakazem ich rozbudowy poza tę linię;
- 3) dopuszcza się stosowanie innych parametrów dotyczących powierzchni zabudowy i biologicznie czynnej, niż określono w ustaleniach szczegółowych, jedynie w przypadkach, gdy istniejące zagospodarowanie uniemożliwia ich zapewnienie;
- 4) dopuszcza się stosowanie kolorystyki elewacji budynków złożonej maksymalnie z trzech kolorów;
- 5) dopuszcza się wyposażenie terenów w obiekty małej architektury;
- 6) w przypadku lokalizacji budynków infrastruktury technicznej, nie ma zastosowania linia zabudowy, przy czym:
 - a) wysokość budynków nie może być większa niż 5 m, z wyłączeniem inwestycji celu publicznego z zakresu łączności publicznej,
 - b) dopuszcza się lokalizację budynków przy granicy działki gruntu wydzielonej na potrzeby takich obiektów;
- 7) nie wymaga się zapewnienia terenu biologicznie czynnego dla działek gruntu przeznaczonych na potrzeby lokalizacji obiektów infrastruktury technicznej, dopuszcza się przy tym powierzchnię zabudowy do 100% powierzchni takich działek.

§ 4. Ustalenia w zakresie ochrony środowiska, przyrody i krajobrazu kulturowego:

- 1) zakaz prowadzenia i lokalizacji przedsięwzięć mogących zawsze i potencjalnie znacząco oddziaływać na środowisko określonych w przepisach szczególnych z wyłączeniem lokalizacji inwestycji celu publicznego;
- 2) nakaz wywożenia odpadów komunalnych zgodnie z regulaminem utrzymania czystości i porządku w Gminie Płoty;
- 3) zagospodarowanie innych odpadów niż wymienione w pkt 2 zgodnie z ustawą o odpadach;
- 4) obowiązek odprowadzenia wód opadowych z terenu drogi publicznej do systemu kanalizacji deszczowej.

§ 5. Ustalenia w zakresie ochrony dziedzictwa kulturowego i zabytków - obszar, o którym mowa w § 1 ust. 1 znajduje się w granicach strefy VIII - ograniczonej ochrony konserwatorskiej stanowisk archeologicznych, dla której wprowadza się obowiązek:

- 1) współdziałania w zakresie zamierzeń inwestycyjnych i innych związanych z pracami ziemnymi z odpowiednim organem do spraw ochrony zabytków;
- 2) przeprowadzenia archeologicznych badań ratunkowych na terenie objętym realizacją prac ziemnych, na zasadach określonych przepisami szczególnymi dotyczącymi ochrony zabytków.

§ 6. Ustalenia w zakresie zasad scalania, podziału i parametrów nieruchomości:

- 1) nie wyznacza się terenów wymagających wszczęcia postępowania scalania i podziału nieruchomości w rozumieniu przepisów odrębnych;
- 2) położenie granic działek budowlanych określono na rysunku planu;
- 3) dopuszcza się podział terenów na potrzeby lokalizacji obiektów infrastruktury technicznej, przy czym wydzielona działka gruntu musi przylegać bezpośrednio do drogi publicznej, a jej powierzchnia nie może być większa niż 0,01 ha.

§ 7. Przeznacza się na cel publiczny teren drogi publicznej.

§ 8. Ustalenia w zakresie szczegółowych warunków zagospodarowania terenów oraz ograniczeń w ich użytkowaniu:

- 1) zakaz lokalizacji budynków gospodarczych;
- 2) zakaz umieszczania reklam; dopuszcza się wyłącznie szyldy, w tym wspornikowe oraz znaki firmowe mocowane bezpośrednio na elewacjach budynków;
- 3) zakaz lokalizacji masztów, anten i innych konstrukcji, których wysokość przekracza 10 m, z zastrzeżeniem pkt 5;
- 4) zakaz lokalizacji napowietrznych sieci infrastruktury technicznej, chyba, że względy techniczne uniemożliwiają inny sposób realizacji, z zastrzeżeniem pkt 5;
- 5) zakazów, o których mowa w pkt 3 i 4 nie stosuje się do inwestycji celu publicznego z zakresu łączności publicznej.

§ 9. Ustalenia w zakresie zasad modernizacji, rozbudowy i budowy systemów komunikacji i infrastruktury technicznej:

- 1) wyznacza się powiązanie terenów z układem zewnętrznym poprzez istniejącą ulicę I Armii Wojska Polskiego;
- 2) dopuszcza się parkowanie pojazdów na terenie drogi publicznej, z zastrzeżeniem pkt 3;
- 3) na potrzeby budynków mieszkalnych należy zagwarantować w ramach działki budowlanej co najmniej jedno stanowisko postojowe na każdy lokal mieszkalny;
- 4) stanowiska postojowe, o których mowa w pkt 3 mogą znajdować się w budynkach, w poziomach: kondygnacji podziemnej, pierwszej kondygnacji nadziemnej lub poza budynkami;
- 5) lokalizacja obiektów infrastruktury technicznej, w tym prowadzenie sieci technicznych w pasie drogi publicznej z dopuszczeniem ich lokalizacji na innych terenach;
- 6) w przypadku lokalizacji obiektów infrastruktury technicznej, w tym sieci technicznych na terenach o charakterze niepublicznym należy zagwarantować prawo do wszelkich działań mających na celu obsługę tych sieci przez ich dysponentów;
- 7) zaopatrzenie w wodę z sieci wodociągowej $\text{Æ}100$, z zastrzeżeniem pkt 14;
- 8) odprowadzenie ścieków sanitarnych systemem kanalizacji sanitarnej $\text{Æ}200$, z zastrzeżeniem pkt 14;
- 9) odprowadzenie wód opadowych systemem kanalizacji deszczowej lub powierzchniowo, z zastrzeżeniem § 4 pkt 4;
- 10) zaopatrzenie w energię elektryczną z sieci elektroenergetycznej niskiego lub średniego napięcia;
- 11) zaopatrzenie w gaz z sieci niskiego lub średniego ciśnienia lub też ze źródeł własnych;

- 12) wykorzystywanie do celów grzewczych: gazu ziemnego, oleju, energii elektrycznej, energii słonecznej, pomp ciepła, a także paliw stałych; dopuszcza się przy tym stosowanie ogrzewania kominkowego, jednakże jedynie jako systemu uzupełniającego;
- 13) zaopatrzenie w łącza telefoniczne, teleinformatyczne lub inne w zależności od potrzeb;
- 14) dopuszcza się budowę, przebudowę i rozbudowę systemów infrastruktury technicznej, w tym zmiany parametrów technicznych i kierunków obsługi terenów.

§ 10. Ustalenia w zakresie sposobów i terminów tymczasowego zagospodarowania i urządzania terenów - zakaz tymczasowego zagospodarowania terenu i lokalizacji obiektów tymczasowych, z wyłączeniem obiektów zaplecza budów.

§ 11. Ustala się stawkę procentową jednorazowej opłaty za wzrost wartości nieruchomości w wysokości 0%.

Rozdział 3

SZCZEGÓŁOWE ZASADY I WARUNKI KSZTAŁTOWANIA PRZESTRZENI

§ 12. Ustalenia dla terenów oznaczonych na rysunku planu symbolami: 1.MN, 2.MN, 3.MN, 4.MN:

1. Przeznaczenie - zabudowa mieszkaniowa jednorodzinna.

2. Zasady podziału geodezyjnego:

- 1) granice działek budowlanych - zgodnie z rysunkiem planu;
- 2) dopuszcza się łączenie dwóch sąsiednich działek budowlanych, z zastrzeżeniem pkt 3;
- 3) zakaz łączenia działki budowlanej nr 3 na terenie 1.MN oraz działki budowlanej nr 8 na terenie 3.MN z sąsiednimi działkami budowlanymi.

3. Zasady i warunki zabudowy i zagospodarowania terenu:

- 1) budynki mieszkalne jednorodzinne wolnostojące; dopuszcza się dodatkowo wolnostojące budynki garażowe;
- 2) wysokość budynków:
 - a) budynki mieszkalne - do 9 m,
 - b) budynki garażowe - do 5 m;
- 3) liczba kondygnacji:
 - a) budynki mieszkalne - do dwóch kondygnacji nadziemnych, w tym poddasze,
 - b) budynki garażowe - jedna kondygnacja;
- 4) geometria dachów:
 - a) budynki mieszkalne - dachy dwu - lub wielospadowe o nachyleniu połaci pod kątem 20° - 50°,
 - b) budynki garażowe - dachy jedno - lub dwuspadowe o nachyleniu połaci pod kątem 20° lub mniejszym;
- 5) powierzchnia zabudowy - do 35% powierzchni działki budowlanej;
- 6) powierzchnia terenu biologicznie czynnego - co najmniej 30% powierzchni działki budowlanej;
- 7) linie zabudowy nieprzekraczalne - zgodnie z rysunkiem planu;
- 8) dopuszcza się, z uwzględnieniem linii zabudowy, lokalizację budynków garażowych ścianą bez otworów okiennych lub drzwiowych przy lub w odległości 1,5 m od granicy działki budowlanej;
- 9) zakaz lokalizacji dwóch lub większej liczby budynków mieszkalnych na działce budowlanej;
- 10) nakaz pokrywania połaci dachowych dachówką lub materiałem dachówkopodobnym;
- 11) nakaz, o którym mowa w pkt 10 nie dotyczy budynków garażowych;
- 12) zakaz lokalizacji ogrodzeń pełnych i o wysokości powyżej 1,8 m.

4. Obsługa komunikacyjna - dostęp do drogi publicznej - do ulicy Parkowej.

§ 13. Ustalenia dla terenu oznaczonego na rysunku planu symbolem 5.KD-D:

1. Przeznaczenie - droga publiczna klasy dojazdowej.

2. Zasady i warunki zabudowy i zagospodarowania terenu:

- 1) droga jednojezdniowa, przy czym dopuszcza się niewyodrębnianie jezdni i chodników;
- 2) szerokość w liniach rozgraniczających - zmienna zgodnie z rysunkiem planu;
- 3) powierzchnia terenu biologicznie czynnego - co najmniej 5% powierzchni terenu.

3. Obsługa komunikacyjna - powiązania z ulicą I Armii Wojska Polskiego (poza planem).

Rozdział 4

USTALENIA KOŃCOWE

§ 14. Obszar, o którym mowa w § 1 ust. 1 nie wymaga zgody na zmianę przeznaczenia na cele nie-rolnicze i nieleśne oraz nie stanowi gruntów rolnych lub leśnych.

§ 15. Wykonanie uchwały powierza się Burmistrzowi Płotów.


§ 16. Uchwała wchodzi w życie po upływie 30 dni od dnia ogłoszenia w Dzienniku Urzędowym Województwa Zachodniopomorskiego.

Przewodniczący Rady

Piotr Jasina


Załącznik nr 1
do uchwały Nr V/52/2011
Rady Miejskiej w Płotach
z dnia 3 czerwca 2011 r.

**Miejscowy plan zagospodarowania przestrzennego miasta Płoty
obejmującego teren w rejonie ulicy Parkowej
Załącznik Nr 1 do uchwały Rady Miejskiej w Płotach
Nr V / 52 / 2011 z 3 czerwca 2011r.**

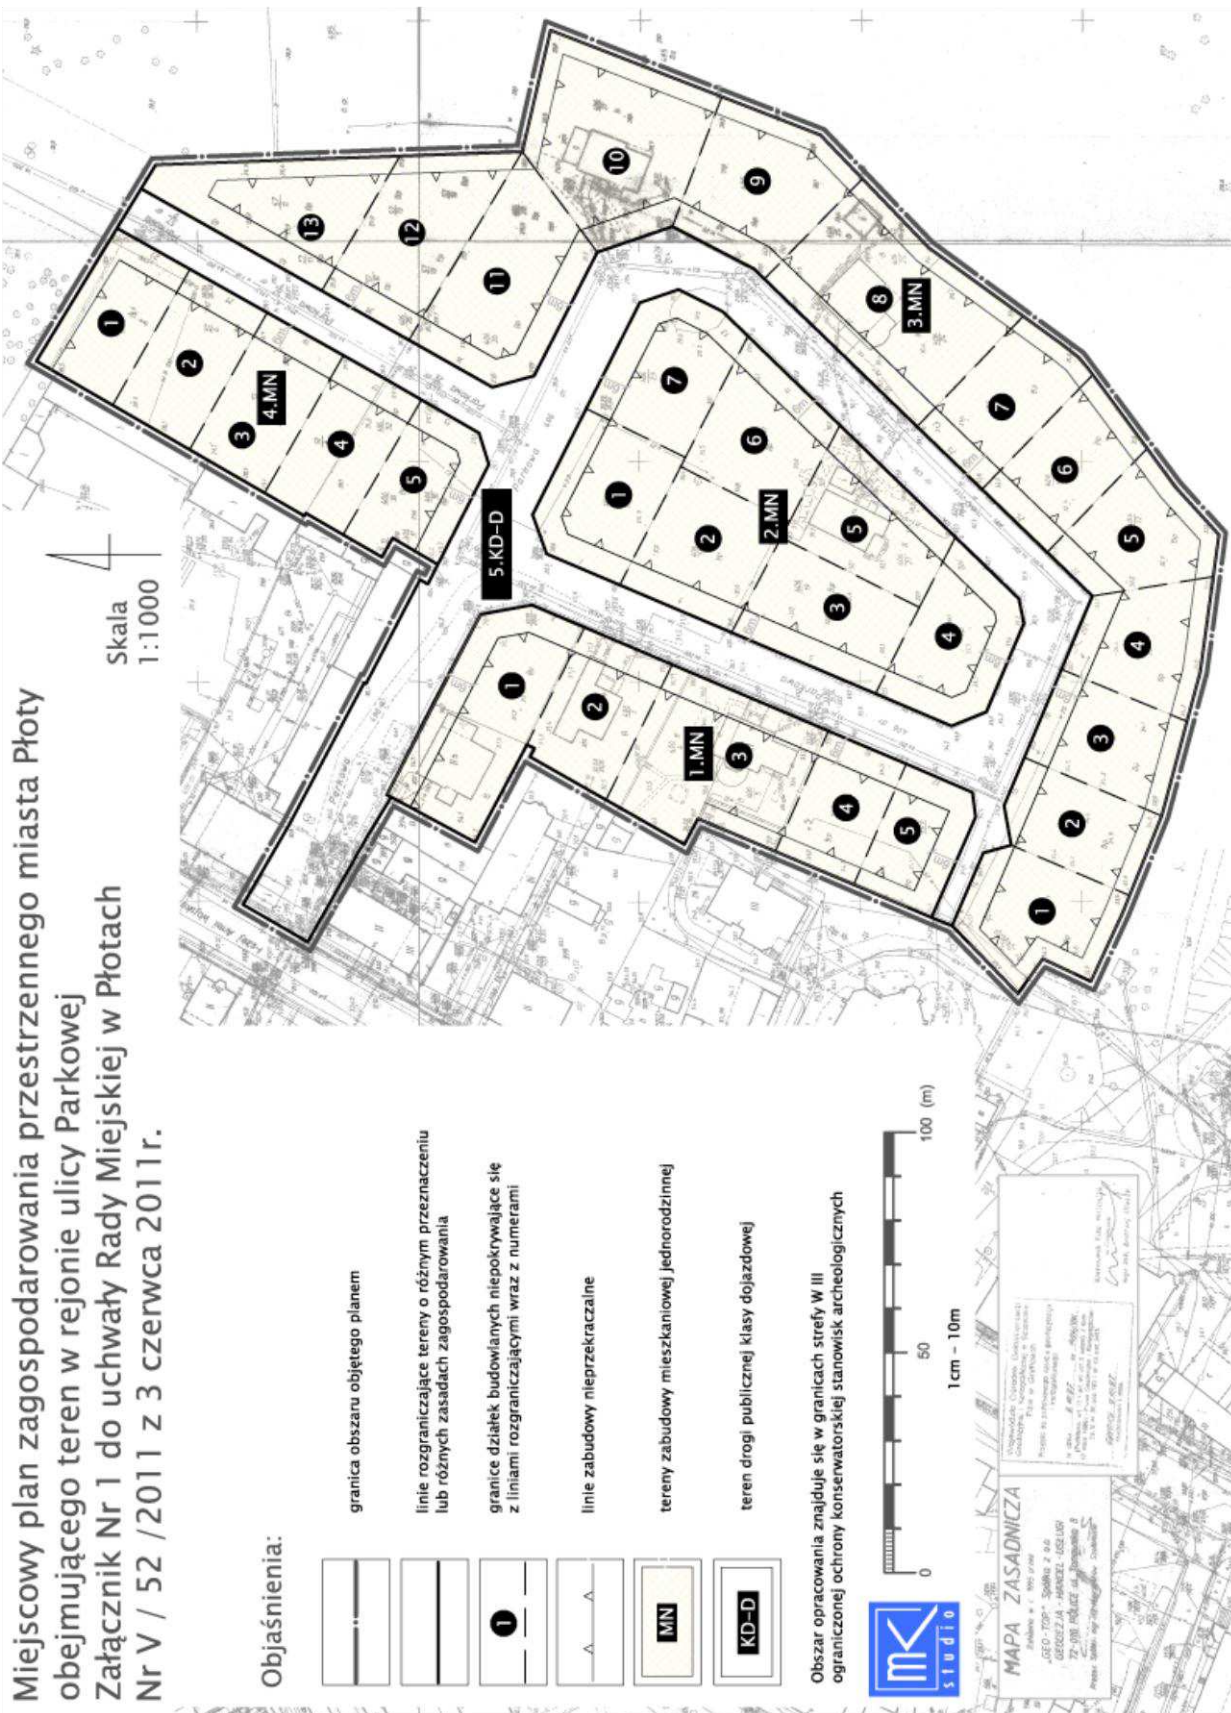

Załącznik nr 2
do uchwały Nr V/52/2011
Rady Miejskiej w Płotach
z dnia 3 czerwca 2011 r.

WYRYS ZE STUDIUM UWARUNKWAŃ I KIERUNKÓW ZAGOSPODAROWANIA
PRZESTRZENNEGO GMINY I MIASTA PŁOTY (Skala 1:20000)

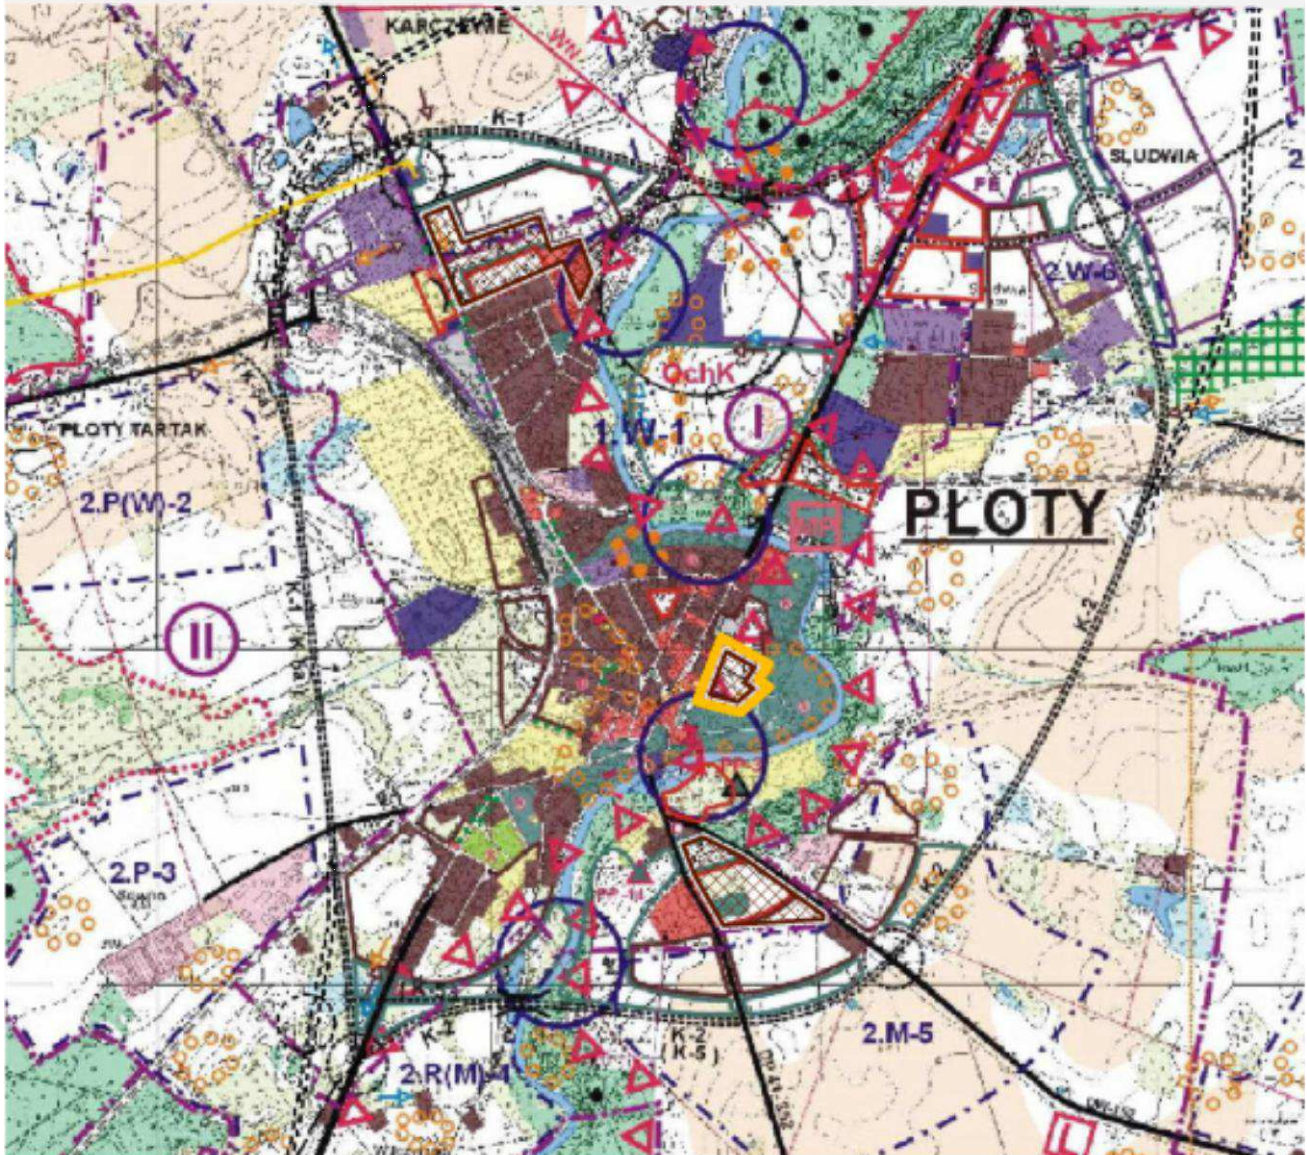

obszar objęty planem miejscowym



zabudowa mieszkaniowa z możliwością realizacji usług

Załącznik nr 3
do uchwały Nr V/52/2011
Rady Miejskiej w Płotach
z dnia 3 czerwca 2011 r.

Rozstrzygnięcie o sposobie rozpatrzenia uwag wniesionych do projektu planu

Na podstawie art. 20 ust. 1 ustawy z dnia 27 marca 2003 r. o planowaniu i zagospodarowaniu przestrzennym (Dz. U. z 2003 r. Nr 80, poz. 717; z 2004 r. Nr 6, poz. 41, Nr 141, poz. 1492; z 2005 r. Nr 113, poz. 954, Nr 130, poz. 1087; z 2006 r. Nr 45, poz. 319, Nr 225, poz. 1635; z 2007 r. Nr 127, poz. 880; z 2008 r. Nr 199, poz. 1227, Nr 201, poz. 1237, Nr 220, poz. 1413; z 2010 r. Nr 24, poz. 124, Nr 75, poz. 474, Nr 106, poz. 675, Nr 119, poz. 804, Nr 149, poz. 996, Nr 155, poz. 1043, Nr 130, poz. 871; z 2011 r. Nr 32, poz. 159) Rada Miejska w Płotach rozstrzyga, co następuje:

Na podstawie oświadczenia Burmistrza Płotów w sprawie braku uwag do projektu miejscowego planu zagospodarowania przestrzennego miasta Płoty obejmującego teren w rejonie ulicy Parkowej, wyłożonego do publicznego wglądu wraz z prognozą oddziaływania na środowisko w dniach od 23 grudnia 2010 r. do 28 stycznia 2011 r., nie rozstrzyga się o sposobie ich rozpatrzenia.

Załącznik nr 4
do uchwały Nr V/52/2011
Rady Miejskiej w Płotach
z dnia 3 czerwca 2011 r.

Rozstrzygnięcie o sposobie realizacji, zapisanych w planie inwestycji z zakresu infrastruktury technicznej, które należą do zadań własnych gminy oraz zasadach ich finansowania

Na podstawie art. 20 ust. 1 ustawy z dnia 27 marca 2003 r. o planowaniu i zagospodarowaniu przestrzennym (Dz. U. Nr 80, poz. 717; z 2004 r. Nr 6, poz. 41, Nr 141, poz. 1492; z 2005 r. Nr 113, poz. 954, Nr 130, poz. 1087; z 2006 r. Nr 45, poz. 319, Nr 225, poz. 1635; z 2007 r. Nr 127, poz. 880; z 2008 r. Nr 199, poz. 1227, Nr 201, poz. 1237, Nr 220, poz. 1413; z 2010 r. Nr 24, poz. 124, Nr 75, poz. 474, Nr 106, poz. 675, Nr 119, poz. 804, Nr 149, poz. 996, Nr 155, poz. 1043, Nr 130, poz. 871; z 2011 r. Nr 32, poz. 159) Rada Miejska w Płotach określa następujący sposób realizacji inwestycji z zakresu infrastruktury technicznej, które należą do zadań własnych gminy oraz zasady ich finansowania:

§ 1. 1. Inwestycje z zakresu infrastruktury technicznej, służące zaspokajaniu zbiorowych potrzeb mieszkańców, stanowią zgodnie z art. 7 ust. 1 ustawy z dnia 8 marca 1998 r. o samorządzie gminnym (Dz. U. z 2001 r. Nr 142, poz. 1591 ze zm.) zadania własne gminy.

2. Inwestycje z zakresu infrastruktury technicznej, zapisane w niniejszym planie, obejmują traktowane jako zadania wspólne lub realizowane samodzielnie inwestycje w liniach rozgraniczających drogę publiczną lub na innych terenach w zależności od potrzeb - urządzenie, budowa i przebudowa wraz z oświetleniem, uzbrojeniem podziemnym, zielenią i innymi elementami wraz z odpowiednimi zabezpieczeniami technicznymi zmniejszającymi uciążliwość w rozumieniu przepisów o ochronie środowiska.

§ 2. Wykaz terenów dróg, w których zapisane zostały inwestycje z zakresu infrastruktury technicznej należące do zadań własnych gminy:

Lp.	Symbol terenu	Przeznaczenie terenu (opis inwestycji)
1.	5.KD-D	droga publiczna klasy dojazdowej (przebudowa i budowa drogi)

§ 3. Opis realizacji inwestycji wskazanych w § 2:

1. Realizacja inwestycji przebiegać będzie zgodnie z obowiązującymi przepisami, w tym ustawą Prawo budowlane, ustawą Prawo zamówień publicznych, ustawą o samorządzie gminnym, ustawą o gospodarce komunalnej, ustawą prawo ochrony środowiska i ustawą o udostępnianiu informacji o środowisku i jego ochronie, udziale społeczeństwa w ochronie środowiska oraz o ocenach oddziaływania na środowisko oraz ustawą o szczególnych zasadach przygotowania i realizacji inwestycji w zakresie dróg publicznych.

2. Sposób realizacji inwestycji określonych w § 2 może ulegać modyfikacji wraz z dokonującym się postępowaniem techniczno-technologicznym, zgodnie z zasadą stosowania najlepszej dostępnej techniki (określonej w art. 3 pkt 10 ustawy z dnia 27 kwietnia 2001 r. Prawo ochrony środowiska - Dz. U. z 2008 r. Nr 25, poz. 150 ze zm.) o ile nie nastąpi naruszenie ustaleń planu.

3. Inwestycje w zakresie przesyłania i dystrybucji paliw gazowych, energii elektrycznej określonej w § 2 realizowane będą w sposób określony w art. 7 ustawy z dnia 10 kwietnia 1997 r. Prawo energetyczne (Dz. U. z 2006 r. Nr 89, poz. 625 ze zm.).

4. Realizacja i finansowanie w zakresie infrastruktury technicznej inwestycji nie wyszczególnionych w § 2 jest przedmiotem umowy zainteresowanych stron.

§ 4. Finansowanie inwestycji w zakresie infrastruktury technicznej, które należą do zadań własnych, ujętych w niniejszym planie, podlega przepisom ustawy z dnia 27 sierpnia 2009 r. o finansach publicznych (Dz. U. z 2009 r. Nr 157, poz. 1240 ze zm.), przy czym:

- 1) wydatki majątkowe finansowane z budżetu samorządu ustala się corocznie w uchwale budżetowej
- 2) wydatki majątkowe, których okres realizacji przekracza jeden rok budżetowy określa „Wieloletni Plan Inwestycyjny” uchwalony przez Radę Miejską.

§ 5. 1. Zadania w zakresie infrastruktury komunikacyjnej, określone w § 2 finansowane będzie przez budżet gminy lub na podstawie porozumień z innymi podmiotami.

2. Zadania w zakresie budowy sieci wodociągowej i kanalizacyjnej, określone w § 2, będą realizowane na podstawie art. 15 ust. 1 ustawy z dnia 7 czerwca 2001 r. o zbiorowym zaopatrzeniu w wodę i zbiorowym odprowadzeniu ścieków (Dz. U. z 2006 r. Nr 123, poz. 858 ze zm.), w oparciu o uchwalane przez Radę Miejską wieloletnie plany rozwoju i modernizacji urządzeń wodociągowych i kanalizacyjnych (art. 21 ustawy) lub przez budżet samorządu.

3. Zadania w zakresie budowy sieci elektroenergetycznych, gazowych i oświetlenia finansowane będą na podstawie art. 7 ust. 4 i 5 i art. 18 ustawy z dnia 10 kwietnia 1997 r. Prawo energetyczne (Dz. U. z 2006 r. Nr 89, poz. 625 ze zm.).

1629

**UCHWAŁA NR V/53/2011
RADY MIEJSKIEJ W PŁOTACH**

z dnia 3 czerwca 2011 r.

w sprawie: uchwalenia miejscowego planu zagospodarowania przestrzennego miasta Płoty obejmującego teren pod lokalizację cmentarza komunalnego.

Na podstawie art. 20 ust. 1 ustawy z dnia 27 marca 2003 r. o planowaniu i zagospodarowaniu przestrzennym (Dz. U. Nr 80, poz. 717; z 2004 r. Nr 6, poz. 41, Nr 141, poz. 1492; z 2005 r. Nr 113, poz. 954, Nr 130, poz. 1087; z 2006 r. Nr 45, poz. 319, Nr 225, poz. 1635; z 2007 r. Nr 127, poz. 880; z 2008 r. Nr 199, poz. 1227, Nr 201, poz. 1237, Nr 220, poz. 1413; z 2010 r.: Nr 24, poz. 124, Nr 75, poz. 474, Nr 106, poz. 675, Nr 119, poz. 804, Nr 149, poz. 996, Nr 155, poz. 1043, Nr 130, poz. 871; z 2011 r. Nr 32, poz. 159), Rada Miejska w Płotach uchwala, co następuje:

Rozdział 1

PRZEPISY OGÓLNE

§ 1. 1. Zgodnie z uchwałą Nr XXV/259/2009 Rady Miejskiej w Płotach z dnia 6 lutego 2009 r., w sprawie przystąpienia do sporządzenia miejscowego planu zagospodarowania przestrzennego miasta Płoty obejmującego teren pod lokalizację cmentarza komunalnego, po stwierdzeniu zgodności ze studium uwarunkowań i kierunków zagospodarowania przestrzennego Gminy Płoty, przyjętym uchwałą Nr VIII/65/2003 Rady Miejskiej w Płotach z dnia 30 czerwca 2003 r., zmienioną uchwałami: Nr XV/132/08 Rady Miejskiej w Płotach z dnia 8 lutego 2008 r., Nr XLIV/419/10 Rady Miejskiej w Płotach z dnia 30 czerwca 2010 r., Nr V/49/2011 Rady Miejskiej w Płotach z dnia 3 czerwca 2011 r., uchwala się miejscowy plan zagospodarowania przestrzennego miasta Płoty obejmującego obszar pod lokalizację cmentarza komunalnego o łącznej powierzchni 19,82 ha, oznaczony na rysunku planu w skali 1: 1000.