3676

UCHWAŁA Nr XXI/287/11
RADY MIASTA KROSNA
z dnia 25 listopada 2011 r.

w sprawie uchwalenia miejscowego planu zagospodarowania przestrzennego miasta Krosna pn. „Suchodół IX"

Na podstawie art. 18 ust. 2 pkt 5 ustawy z dnia 8 marca 1990 r. o samorządzie gminnym (Dz. U. z 2001 r. Nr 142, poz. 1591; zm. z 2002 r. Nr 23, poz. 220, Nr 62, poz. 558, Nr 113, poz. 984, Nr 153, poz. 1271 i Nr 214, poz. 1806; z 2003 r. Nr 80, poz. 717 i Nr 162, poz. 1568; z 2004 r. Nr 102, poz.1055, Nr 116, poz. 1203, Nr 167, poz. 1759; z 2005 r. Nr 172, poz. 1441 i Nr 175, poz. 1457; z 2006 r. Nr 17, poz. 128, Nr 181, poz. 1337; z 2007 r. Nr 48, poz. 327, Nr 138, poz. 974, Nr 173, poz. 1218; z 2008 r. Nr 180, poz. 1111 i Nr 223, poz. 1458; z 2009 r. Nr 52, poz. 420 i Nr 157, poz. 1241; z 2010 r. Nr 28, poz. 142 i 146, Nr 40, poz. 230 i Nr 106, poz. 675; z 2011 r. Nr 21, poz. 113, Nr 117, poz. 679, Nr 134, poz. 777, Nr 149, poz. 887) oraz art. 20 ust. 1 i art. 29 ust. 1 ustawy z dnia 27 marca 2003 r. o planowaniu i zagospodarowaniu przestrzennym (Dz. U. Nr 80, poz. 717; zm. z 2004 r. Nr 6, poz. 41 i Nr 141, poz. 1492; z 2005 r. Nr 113, poz. 954 i Nr 130, poz.1087; z 2006 r. Nr 45, poz. 319 i Nr 225, poz. 1635; z 2007 r. Nr 127, poz. 880; z 2008 r. Nr 123 poz.803, Nr 199, poz. 1227, Nr 201, poz. 1237 i Nr 220, poz. 1413; z 2010 r. Nr 24, poz. 124, Nr 75, poz. 474, Nr 106, poz. 675, Nr 119, poz. 804, Nr 130, poz. 871, Nr 149, poz. 996 i Nr 155, poz. 1043; z 2011 r. Nr 32, poz. 159, Nr 153, poz. 901), po stwierdzeniu zgodności z ustaleniami Studium uwarunkowań i kierunków zagospodarowania przestrzennego miasta Krosno uchwalonego Uchwałą Nr XXXVII/834/98 Rady Miejskiej w Krośnie z dnia 15.06.1998 r. zmienionego uchwałami Rady Miasta Krosna Nr LIII/1001/06 z dnia 26.07.2006 r. oraz Nr LVII/1045/10 z dnia 29 marca 2010 r., uchwala się, co następuje:

§ 1. 1. Zgodnie z uchwałą nr XXXV/701/05 Rady Miasta Krosna z dnia 24 czerwca 2005 roku w sprawie przystąpienia do sporządzenia miejscowego planu zagospodarowania przestrzennego pn. „Przemysłowa I", „Suchodół IX", „Suchodół X" i „Śródmieście IX" uchwala się miejscowy plan zagospodarowania przestrzennego pn. „Suchodół IX" obejmujący obszar o łącznej powierzchni ok. 34,57 ha.

2. Przedmiotem miejscowego planu zagospodarowania przestrzennego jest określenie granicy planu, wyznaczenie terenów o różnym przeznaczeniu lub różnych zasadach zagospodarowania oraz linii rozgraniczających te tereny, określenie zasad ochrony i kształtowania ładu przestrzennego, określenie zasad i standardów kształtowania zabudowy, określenie zasad modernizacji, rozbudowy i budowy systemów komunikacji i infrastruktury technicznej.

3. Granice obszaru objętego planem zaznaczono na rysunku planu w skali 1:2000 stanowiącym załącznik nr 1 do niniejszej uchwały.

4. Załącznikami do uchwały są:

1) Integralnie związany z uchwałą rysunek miejscowego planu zagospodarowania przestrzennego wraz z wyrysem ze Studium uwarunkowań i kierunków zagospodarowania przestrzennego miasta Krosna, stanowiący załącznik nr 1;

2) Rozstrzygnięcie w sprawie rozpatrzenia uwag wniesionych do projektu planu, stanowiące załącznik nr 2;

3) Rozstrzygnięcie w sprawie sposobu realizacji oraz zasad finansowania inwestycji z zakresu infrastruktury technicznej, które należą do zadań własnych gminy, stanowiące załącznik nr 3.

Rozdział 1
Ustalenia ogólne

§ 2. 1. Tekst planu, stanowiący treść niniejszej uchwały, zawiera się w 2 kolejnych rozdziałach: ustalenia ogólne oraz ustalenia szczegółowe.

2. Obszar objęty planem został podzielony na 43 tereny.

3. Przez teren elementarny rozumie się teren wydzielony liniami rozgraniczającymi o jednakowym przeznaczeniu lub jednakowych zasadach zagospodarowania.

4. Każdy teren elementarny oznaczono symbolem cyfrowo-literowym, który stanowi tzw. symbol terenu. Pierwsza liczba oznacza numer kolejny terenu, symbole literowe oznaczają przeznaczenie terenu według § 3 ust. 1 pkt 1.

5. Wyjaśnienie pojęć użytych w niniejszym planie:

1) Mieszkanie integralnie związane z prowadzoną działalnością gospodarczą - mieszkanie (lokal lub dom mieszkalny) niezbędne dla prawidłowego funkcjonowania terenu lub obiektu, zgodnego z przeznaczeniem w planie, zlokalizowane na działce wspólnej z obiektem gospodarczym;

2) Obiekt o wartościach kulturowych - budynek lub budowla, dawna lub współczesna, mająca w całości lub w części znaczenie dla dziedzictwa lub rozwoju kulturalnego ze względu na swą wartość historyczną, architektoniczną, naukową, artystyczną lub tradycję miejscową;

3) Nieprzekraczalne linie zabudowy - linie, których nie należy przekraczać przy lokalizacji nowych budynków oraz rozbudowie istniejących. Dopuszcza się wysunięcie przed linię zabudowy części kubatury obiektu (np.: w postaci ganku, wykusza lub innej) o kubaturze nie większej niż 21 m^3, jednak wysunięcie to nie może być większe niż 2 m. Linie zabudowy nie dotyczą okapów i gzymsów oraz balkonów i loggi wysuniętych przed linię nie więcej niż 1,5 m;

4) Powierzchnia biologicznie czynna - grunt rodzimy pokryty roślinnością oraz woda powierzchniowa na działce budowlanej, a także 50% sumy nawierzchni tarasów i stropodachów, urządzonych jako stałe trawniki lub kwietniki na podłożu zapewniającym ich naturalną wegetację, o powierzchni nie mniejszej niż 10 m^2;

5) Usługi nieuciążliwe - należy przez to rozumieć usługi: handlu detalicznego, gastronomii, rzemiosła usługowego (poza warsztatami obsługi samochodów i stacjami paliw), administracji i bezpieczeństwa publicznego, łączności, informacji, nauki i oświaty, zdrowia i opieki społecznej, kultu religijnego, kultury i rozrywki, wypoczynku, rekreacji i sportu, biur komercyjnych, banków i innych o analogicznym do powyższych charakterze i stopniu uciążliwości, których normalne funkcjonowanie:

a) nie powoduje przekroczenia żadnego z parametrów dopuszczalnego poziomu szkodliwych lub uciążliwych oddziaływań na środowisko poza zajmowanym obiektem,

b) nie jest źródłem uciążliwych lub szkodliwych odpadów, nie powoduje nieodwracalnych zmian środowiska przyrodniczego w obrębie zajmowanej działki,

c) ani w żaden inny oczywisty sposób nie pogarsza warunków użytkowania terenów sąsiadujących np. przez emisję nieprzyjemnych zapachów, dymów, składowanie nieestetycznych odpadów na otwartej przestrzeni;

6) Wielkość powierzchni zabudowy - stosunek procentowy powierzchni zabudowy wszystkich budynków znajdujących się na danej działce do powierzchni działki. Do obliczenia wskaźnika należy przyjąć fragment powierzchni działki znajdujący się w liniach rozgraniczających terenu przeznaczonego pod zabudowę;

7) Wymagania parkingowe - wymagana minimalna ilość miejsc postojowych, którą należy zapewnić na terenie działki budowlanej;

8) Wysokość zabudowy - wysokość mierzona od poziomu terenu przy najniżej położonym wejściu do budynku lub części pierwszej kondygnacji nadziemnej budynku do kalenicy lub najwyższego punktu na pokryciu kubatury, wraz z umieszczonymi na obiektach urządzeniami, masztami odgromnikowymi, antenami, kominami i reklamami;

9) Karta terenu - zestawienie ustaleń planu dla wydzielonych liniami rozgraniczającymi poszczególnych terenów o różnym przeznaczeniu lub różnych zasadach zagospodarowania.

§ 3. 1. Przeznaczenia terenów:

1) Na potrzeby niniejszego planu definiuje się następujące przeznaczenia terenów:

a) MN - zabudowa mieszkaniowa jednorodzinna - budynki mieszkalne jednorodzinne wolnostojące jedno- lub dwumieszkaniowe. Dopuszcza się obiekty gospodarczo - garażowe, ogólnodostępne terenowe urządzenia sportowo-rekreacyjne, dojścia, dojazdy, parkingi, a także lokalizację usług nieuciążliwych w budynku mieszkalnym przy założeniu, że nie przekroczą 40% powierzchni użytkowej budynku mieszkalnego,

b) MU - zabudowa mieszkaniowo-usługowa - zawierająca zabudowę mieszkaniową jednorodzinną MN (w zabudowie wolnostojącej, bliźniaczej lub szeregowej) i usługi nieuciążliwe U. Usługi nieuciążliwe należy lokalizować w jednym budynku z funkcją mieszkaniową lub w wolnostojącym budynku usługowym, przy czym powierzchnia zabudowy wolnostojącego budynku usługowego nie może być większa niż 150 m^2, a funkcja usługowa nie może przekroczyć 50% powierzchni zabudowy na działce budowlanej - chyba że ustalenia szczegółowe stanowią inaczej. Dopuszcza się obiekty gospodarczo - garażowe, ogólnodostępne terenowe urządzenia sportowo-rekreacyjne, parkingi, dojścia i dojazdy,

c) U - usługi - usługi nieuciążliwe, z wyłączeniem: uciążliwego rzemiosła produkcyjnego, stacji paliw, warsztatów samochodowych blacharskich i lakierniczych, stacji obsługi samochodów ciężarowych i autobusów, innych usług o podobnym stopniu uciążliwości. Dopuszcza się: parkingi i garaże dla samochodów osobowych, salony samochodowe (z serwisem), hurtownie do 1000 m^2 powierzchni sprzedaży, budynki zamieszkania zbiorowego, trafostacje, mieszkania integralnie związane z prowadzoną działalnością gospodarczą, parkingi, dojścia i dojazdy,

d) ZKE - zieleń krajobrazowo-ekologiczna - np.: naturalne zadrzewienia i zakrzewienia, tereny podmokłe, zieleń na skarpach, drobne cieki wraz z zielenią przywodną, zbiorniki wodne, otwarte tereny nadwodne. Istniejącą zabudowę, obiekty związane z działalnością rolniczą uznaje się za zgodne z planem bez mozliwości rozbudowy lub nadbudowy; istniejące urządzenia, dotychczasowe użytkowanie rolnicze tj. łąki i pastwiska, uprawy polowe, sady i ogrody uznaje się za zgodne z planem. Dopuszcza się urządzanie dojść, dojazdów i miejsc postojowych,

e) tereny komunikacji drogowej z dopuszczeniem lokalizacji jezdni, ścieżek rowerowych, chodników, przyulicznych pasów postojowych, zatok parkingowych dla samochodów, zatok przystankowych dla pojazdów komunikacji zbiorowej i taksówek, wiat przystankowych, zieleni przyulicznej i izolacyjnej, sieci i urządzeń technicznego uzbrojenia terenu, urządzeń organizacji ruchu, oświetlenia dróg, elementów wyposażenia dróg i urządzenia przestrzeni publicznych, tereny oznaczono symbolami:

- KDGp - publiczne drogi główne ruchu przyspieszonego,

- KDG - publiczne drogi główne,

- KDD - publiczne drogi dojazdowe,

- KDW - drogi wewnętrzne;

- KS - tereny obsługi komunikacji drogowej;

2) Do czasu realizacji zamierzeń zgodnych z planem utrzymuje się użytkowanie istniejącej zabudowy, której przeznaczenie, gabaryty, wysokość i rodzaj dachu, linie zabudowy, powierzchnia zabudowy nie są zgodne z ustaleniami planu; dopuszcza się remont i przebudowę istniejącej zabudowy z zakazem jej rozbudowy lub nadbudowy, powodujących dalsze przekroczenie dopuszczalnych wskaźników lub parametrów.

2. Zasady kształtowania zabudowy i zagospodarowania terenu:

1) Obowiązują nieprzekraczalne linie zabudowy według oznaczeń na rysunku planu;

2) Dopuszcza się nadbudowę i rozbudowę istniejących obiektów, w pasie pomiędzy ustaloną linią zabudowy, a linią rozgraniczającą drogę, przy zachowaniu warunku nieprzekraczania istniejącej linii zabudowy wyznaczonej przez obiekt rozbudowywany i jego wysokości określonej w ustaleniach szczegółowych, warunków technicznych budynków oraz ochrony przed drganiem i hałasem wywołanym ruchem kołowym;

3) Zakaz wprowadzania wysokiej roślinności i drzew pod liniami elektroenergetycznymi w pasie o szerokości 11m (po 5,5m w obie strony od osi linii);

4) Jeżeli ustalenia szczegółowe nie stanowią inaczej główną kalenicę budynku należy lokalizować prostopadle lub równolegle w stosunku do drogi, przy czym z uwagi na uwarunkowania terenowe dopuszcza się odchylenie o kąt max. 30° w stosunku do drogi; na działkach narożnych położenie kalenicy głównej należy dostosować do jednej z dróg, przy których zlokalizowana jest działka;

5) W strefie nalotu lotniska Krosno, obejmującej cały obszar planu - w nowych budynkach mieszkalnych, stosować zabezpieczenia (okna dźwiękochłonne) ograniczające krótkotrwałą (w momencie startu i lądowania) emisję hałasu;

6) Dla budynków i obiektów trudno dostrzegalnych z powietrza oraz dla urządzeń lokalizowanych na dachach budynków, zachować wysokość jaką powinny spełniać obiekty budowlane w otoczeniu lotniska.

3. Zasady i warunki scalania i podziału nieruchomości:

1) Dopuszcza się podziały nieruchomości wzdłuż linii rozgraniczających tereny oraz dojazdy wewnętrzne. Minimalne wielkości działek budowlanych nie dotyczą podziałów dokonywanych w celu wydzielenia dróg i dojazdów wewnętrznych oraz pod obiekty budowlane infrastruktury technicznej;

2) Jeżeli w związku z podziałem nieruchomości na działki lub łączeniem i ponownym podziałem, niezbędne jest utworzenie nowej drogi zapewniającej dojazd do działek, musi ona odpowiadać następującym warunkom:

a) dla obsługi 1 działki dopuszcza się wydzielenie dojazdu o minimalnej szerokości 5 m,

b) dla obsługi 2 - 5 działek dopuszcza się wydzielenie dojazdu o minimalnej szerokości 6 m i długości nie większej niż 50 m,

c) obsługa więcej niż 5 działek wymaga wydzielenia drogi wewnętrznej o minimalnej szerokości 8 m, na końcu drogi plac do zawracania samochodów o wymiarach min.12,5 m x 12,5 m lub zapewnienie wyjazdu na drogę publiczną bez konieczności zawracania;

3) Szczegółowe zasady podziału nieruchomości określone w ustaleniach szczegółowych w § 5 - kartach terenów dotyczą nowych wydzieleń.

4. Zasady ochrony i kształtowania ładu przestrzennego:

1) Zakaz wznoszenia i sytuowania reklam wolnostojących i związanych z budynkiem, których powierzchnia jest większa od 1 m^2,

za wyjątkiem terenów zabudowy mieszkaniowo-usługowej i usług gdzie powierzchnia reklam nie może być większa niż 2 m^2;

2) na terenach komunikacji drogowej, zabudowy mieszkaniowej oraz zabudowy mieszkaniowo-usługowej linie telekomunikacyjne, elektroenergetyczne niskiego i średniego napięcia należy układać doziemnie.

5. Zasady ochrony środowiska, przyrody i krajobrazu kulturowego:

1) Zakaz likwidacji zadrzewionych skarp, nie dotyczy terenów dróg;

2) Na obszarach o spadkach powyżej 20% zabezpieczenie skarp przed procesami erozyjnymi i osuwaniem się mas ziemnych;

3) Zachowanie urządzeń melioracyjnych; dopuszcza się przebudowę pod warunkiem zachowania funkcjonalności systemu.

6. Zasady ochrony dziedzictwa kulturowego i zabytków oraz dóbr kultury współczesnej:

Obowiązuje ochrona zachowawcza obiektów o wartościach kulturowych oznaczonych na rysunku planu - zachowanie zasadniczej bryły budynków, kształtu dachu i rodzaju pokrycia, proporcji i kształtu otworów okiennych i drzwiowych, detalu architektonicznego. Dopuszcza się rozbudowę pod warunkiem zachowania elewacji od strony drogi publicznej.

7. Tereny lub obiekty podlegające ochronie na podstawie przepisów odrębnych:

W zakresie ochrony środowiska obowiązują dopuszczalne poziomy hałasów dla „terenów przeznaczonych pod zabudowę mieszkaniową i mieszkaniowo-usługową".

8. Zasady obsługi w zakresie komunikacji:

1) Zasady modernizacji, rozbudowy i budowy systemu komunikacji:

a) dojazd do terenu planu od ulicy Bieszczadzkiej,

b) układ komunikacyjny na obszarze planu stanowią drogi główne, dojazdowe, wewnętrzne oraz dojazdy wewnętrzne wydzielane w ramach wtórnych podziałów nieruchomości;

2) Warunki w zakresie urządzania miejsc parkingowych:

a) obowiązują wskaźniki parkingowe do obliczania zapotrzebowania inwestycji na ilość miejsc parkingowych dla samochodów osobowych:

Lp.	Rodzaj funkcji	Podstawa odniesienia	Wskaźniki miejsc parkingowych
1	budynki mieszkalne jednorodzinne	1 mieszkanie	min. 1
2	hotele, pensjonaty	10 łóżek	min. 6
3	motele	1 pokój	1,2
4	domy dziennego i stałego pobytu dla osób starszych	15 łóżek	min. 1,3
5	sklepy o powierzchni sprzedażowej do 1000 m^2, domy towarowe wielokondygnacyjne	100 m^2 pow. sprzedaży	min. 2,5
6	restauracje, kawiarnie, bary	100 miejsc konsumpcji	min. 24
7	biura, urzędy, poczty, banki	100 m^2 pow. użytkowej	min. 3
8	przychodnie, gabinety lekarskie, kancelarie adwokackie	100 m^2 pow. użytkowej	min. 3
9	kościoły, kaplice	100 m^2 pow. użytkowej	min. 1,2
10	domy parafialne, domy kultury	100 m^2 pow. użytkowej	min. 0,8
11	przedszkola, świetlice	1 oddział	min. 3
12	zakłady rzemieślnicze	10 zatrudnionych	min. 2

b) obliczoną za pomocą wskaźników ilość miejsc parkingowych, należy zaokrąglić w górę do pełnej liczby,

c) w przypadkach szczególnych dla funkcji nie wymienionych w powyższym wykazie, ilość miejsc parkingowych należy określić w sposób indywidualny, dostosowując do programu zamierzenia inwestycyjnego.

9. Zasady obsługi w zakresie infrastruktury technicznej:

1) Zasady modernizacji, rozbudowy i budowy systemu infrastruktury technicznej: lokalizacja sieci infrastruktury technicznej, w tym powiązań z układem zewnętrznym, w liniach rozgraniczających dróg i dojazdów jest obowiązującą zasadą. Doprowadzenie wody poprzez magistralę Ø500mm oraz wodociągi

rozdzielcze, odprowadzenie ścieków poprzez sieć kanalizacji sanitarnej Ø400 mm, Ø300 mm oraz sieć rozdzielczą; odprowadzenie wód opadowych i roztopowych poprzez sieć kanalizacji deszczowej Ø300mm oraz sieć rozdzielczą, zaopatrzenie w gaz ziemny poprzez sieci Ø180mm oraz sieć rozdzielczą; zaopatrzenie w energię elektryczną poprzez układ sieci i urządzeń elektroenergetycznych średnich lub niskich napięć. Dopuszcza się lokalizację sieci i urządzeń infrastruktury technicznej we wszystkich terenach elementarnych oraz dopuszcza się korekty parametrów i przebiegu sieci wraz z urządzeniami stosownie do szczegółowych rozwiązań technicznych, w sposób nie kolidujący z pozostałymi ustaleniami planu;

2) Realizację nowych obiektów należy skoordynować z uzbrojeniem terenu w infrastrukturę techniczną:

a) woda - z sieci wodociągowej, dopuszcza się z ujęć indywidualnych,

b) elektryczność - z sieci elektrycznej,

c) gaz - z sieci, dopuszcza się ze zbiorników indywidualnych,

d) ogrzewanie - z sieci, grupowych lub indywidualnych niskoemisyjnych źródeł ciepła,

e) ścieki sanitarne - do sieci kanalizacji sanitarnej, do czasu realizacji sieci dopuszcza się zbiorniki bezodpływowe,

f) wody opadowe - do sieci kanalizacji deszczowej, dopuszcza się do gruntu,

g) gospodarka odpadami - nakaz prowadzenia gospodarki odpadami na zasadach obowiązujących w gminie Krosno.

10. Tymczasowe zagospodarowanie, urządzanie i użytkowanie terenu: do czasu realizacji zamierzeń zgodnych z planem utrzymuje się dotychczasowe użytkowanie.

§ 4. 1. Na rysunku planu zawarto następujące ustalenia:

1) Granica obszaru objętego planem,

2) Linie rozgraniczające tereny o różnym przeznaczeniu lub różnych zasadach zagospodarowania,

3) Nieprzekraczalne linie zabudowy,

4) Oznaczenia identyfikacyjne terenów wyznaczonych liniami rozgraniczającymi - symbole cyfrowo-literowe, zawierające numer kolejny terenu i symbole literowe zawierające symbol przeznaczenia według § 3 ust.1 pkt 1,

5) Symbole graficzne oznaczające elementy zagospodarowania liniowe, których wydzielenie liniami rozgraniczającymi jest niemożliwe lub niecelowe - ścieżki rowerowe, przejścia piesze. Przebiegi elementów liniowych są orientacyjne, do sprecyzowania w projekcie zagospodarowania terenu,

6) Oznaczenia obiektów objętych ochroną oraz tereny i obiekty objęte ochroną na podstawie przepisów odrębnych.

2. Pozostałe oznaczenia na rysunku planu stanowią informacje i nie są ustaleniami planu.

Rozdział 2
Ustalenia szczegółowe dla wydzielonych terenów

§ 5. Obowiązują ustalenia szczegółowe:

1. Karta terenu 1.MN - 4.MN

Symbol terenu: 1.MN, 2.MN, 3.MN, 4.MN		Powierzchnia (w ha): 0,34, 5,82, 0,13, 0,15
1)	Przeznaczenie terenu:	Zabudowa mieszkaniowa jednorodzinna
2)	Zasady kształtowania zabudowy i zagospodarowania terenu:	a) Nieprzekraczalne linie zabudowy - zgodnie z rysunkiem planu, b) Wielkość powierzchni zabudowy - max. 25% powierzchni działki, c) Powierzchnia biologicznie czynna - min. 40% powierzchni działki, d) Wysokość zabudowy - max. 10 m, e) Dachy dwu- lub wielospadowe o kącie nachylenia od 25° do 45°, dopuszcza się dachy płaskie i jednospadowe o kącie nachylenia do 25°.
3)	Zasady i warunki scalania i podziału nieruchomości:	a) Minimalna powierzchnia wydzielanej działki budowlanej - 600 m^2, b) Szerokość frontu wydzielanej działki budowlanej: minimalna - 20 m, c) Kąt położenia granic wydzielanych działek w stosunku do dróg i dojazdów - od 0° do 90°.

2. Karta terenu 5.MN

Symbol terenu: 5.MN		Powierzchnia (w ha): 2,14
1)	Przeznaczenie terenu:	Zabudowa mieszkaniowa jednorodzinna
2)	Zasady kształtowania zabudowy i zagospodarowania terenu:	a) Nieprzekraczalne linie zabudowy - zgodnie z rysunkiem planu, b) Wielkość powierzchni zabudowy - max. 25% powierzchni działki, c) Powierzchnia biologicznie czynna - min. 40% powierzchni działki, d) Wysokość zabudowy - max. 10 m, e) Dachy dwu- lub wielospadowe o kącie nachylenia od 25° do 45°, dopuszcza się dachy jednospadowe o kącie nachylenia do 25°.
3)	Zasady i warunki scalania i podziału nieruchomości:	a) Minimalna powierzchnia wydzielanej działki budowlanej - 600 m^2, b) Szerokość frontu wydzielanej działki budowlanej: minimalna - 20 m, c) Kąt położenia granic wydzielanych działek w stosunku do dróg i dojazdów - od 0° do 90°.
4)	Zasady ochrony dziedzictwa kulturowego i zabytków oraz dóbr kultury współczesnej:	Część terenu położona jest w granicach stanowiska archeologicznego (AZP35) znajdującego się w ewidencji konserwatorskiej.

3. Karta terenu 6.MN - 10.MN

Symbol terenu: 6.MN, 7.MN, 8.MN, 9.MN, 10.MN		Powierzchnia (w ha): 0,90, 4,87, 0,63, 0,88, 0,11
1)	Przeznaczenie terenu:	Zabudowa mieszkaniowa jednorodzinna
2)	Zasady kształtowania zabudowy i zagospodarowania terenu:	a) Nieprzekraczalne linie zabudowy - zgodnie z rysunkiem planu, b) Wielkość powierzchni zabudowy - max. 25% powierzchni działki, c) Powierzchnia biologicznie czynna - min. 40% powierzchni działki, d) Wysokość zabudowy - max. 10 m, e) Dachy dwu- lub wielospadowe o kącie nachylenia od 25° do 45°, dopuszcza się dachy płaskie i jednospadowe o kącie nachylenia do 25°.
3)	Zasady i warunki scalania i podziału nieruchomości:	a) Minimalna powierzchnia wydzielanej działki budowlanej - 600 m^2, b) Szerokość frontu wydzielanej działki budowlanej: minimalna - 20 m, c) Kąt położenia granic wydzielanych działek w stosunku do dróg i dojazdów - od 0° do 90°.
4)	Zasady ochrony dziedzictwa kulturowego i zabytków oraz dóbr kultury współczesnej:	a) Na terenie 7.MN znajdują się obiekty o wartościach kulturowych - obowiązują ustalenia zawarte § 3 ust. 6, b) Część terenu 6.MN położona jest w granicach stanowiska archeologicznego (AZP 36), znajdującego się w ewidencji konserwatorskiej.

4. Karta terenu 11.MU, 12.MU

Symbol terenu: 11.MU, 12.MU		Powierzchnia (w ha): 0,71, 1,19
1)	Przeznaczenie terenu:	Zabudowa mieszkaniowo-usługowa
2)	Zasady kształtowania zabudowy i zagospodarowania terenu:	a) Nieprzekraczalne linie zabudowy - zgodnie z rysunkiem planu, b) Wielkość powierzchni zabudowy - max. 35% powierzchni działki, c) Powierzchnia biologicznie czynna - min. 30% powierzchni działki, d) Wysokość zabudowy - max. 10 m, e) Dachy dwu- lub wielospadowe o kącie nachylenia od 0° do 35°, dopuszcza się dachy płaskie i jednospadowe o kącie nachylenia do 25°.
3)	Zasady i warunki scalania i podziału nieruchomości:	a) Minimalna powierzchnia wydzielanej działki budowlanej - 350 m^2, b) Szerokość frontu wydzielanej działki budowlanej: minimalna - 16 m, c) Kąt położenia granic wydzielanych działek w stosunku do dróg i dojazdów - od 0° do 90°.
4)	Zasady ochrony dziedzictwa kulturowego i zabytków oraz dóbr kultury współczesnej:	a) Na terenie 12.MU znajdują się obiekty o wartościach kulturowych - obowiązują ustalenia zawarte § 3 ust. 6, b) Na części terenów położone są stanowiska archeologiczne (AZP 35, AZP 27), znajdujące się w ewidencji konserwatorskiej.

5. Karta terenu 13.U

Symbol terenu: 13.U		Powierzchnia (w ha): 0,33
1)	Przeznaczenie terenu:	Usługi
2)	Zasady kształtowania zabudowy i zagospodarowania terenu:	a) Nieprzekraczalne linie zabudowy - zgodnie z rysunkiem planu, b) Wielkość powierzchni zabudowy - max. 35% powierzchni działki, c) Powierzchnia biologicznie czynna - min. 30% powierzchni działki, d) Wysokość zabudowy - max. 12 m, e) Dachy dwu- lub wielospadowe o kącie nachylenia od 0° do 35°, dopuszcza się dachy płaskie i jednospadowe o kącie nachylenia do 25°.
3)	Zasady i warunki scalania i podziału nieruchomości:	a) Minimalna powierzchnia wydzielanej działki budowlanej - 1000 m^2, b) Szerokość frontu wydzielanej działki budowlanej: minimalna - 30 m, c) Kąt położenia granic wydzielanych działek w stosunku do dróg i dojazdów - od 0° do 90°.

6. Karta terenu 14.U

Symbol terenu: 14.U		Powierzchnia (w ha): 0,12
1)	Przeznaczenie terenu:	Usługi
2)	Zasady kształtowania zabudowy i zagospodarowania terenu:	a) Nieprzekraczalne linie zabudowy - zgodnie z rysunkiem planu, b) Wielkość powierzchni zabudowy - max. 35% powierzchni działki, c) Powierzchnia biologicznie czynna - min. 30% powierzchni działki, d) Wysokość zabudowy - max. 10 m, e) Dachy dwu- lub wielospadowe o kącie nachylenia od 0° do 35°, dopuszcza się dachy płaskie i jednospadowe o kącie nachylenia do 25°.
3)	Zasady i warunki scalania i podziału nieruchomości:	a) Minimalna powierzchnia wydzielanej działki budowlanej - 1000 m^2, b) Szerokość frontu wydzielanej działki budowlanej: minimalna - 20 m, c) Kąt położenia granic wydzielanych działek w stosunku do dróg i dojazdów - od 0° do 90°.

7. Karta terenu 15.ZKE - 21.ZKE

Symbol terenu: 15.ZKE, 16.ZKE, 17.ZKE, 18.ZKE, 19.ZKE, 20.ZKE, 21.ZKE		Powierzchnia (w ha): 0,02, 0,09, 0,66, 1,18, 0,04, 0,37, 0,73
1)	Przeznaczenie terenu:	Zieleń krajobrazowo-ekologiczna
2)	Zasady kształtowania zabudowy i zagospodarowania terenu:	a) Obowiązuje zakaz realizacji zabudowy kubaturowej, b) Dopuszcza się lokalizację obiektów małej architektury (zadaszenia, ławki, itp.), c) Dopuszcza się realizację urządzeń sportowo - rekreacyjnych (boiska, place zbaw, itp.),d) W terenie 19.ZKE dopuszcza się przejście piesze.
3)	Zasady ochrony dziedzictwa kulturowego i zabytków oraz dóbr kultury współczesnej:	Na części terenu 18.ZKE położone jest stanowisko archeologiczne (AZP 27), znajdujące się w ewidencji konserwatorskiej.

8. Karta terenu 22.KS

Symbol terenu: 22.KS		Powierzchnia (w ha): 0,35
1)	Przeznaczenie terenu:	Teren obsługi komunikacji drogowej. Dopuszcza się stacje paliw, parkingi dla samochodów osobowych, stacje obsługi technicznej i usługi nieuciążliwe.

2)	Zasady kształtowania zabudowy i zagospodarowania terenu:	a) Nieprzekraczalne linie zabudowy - zgodnie z rysunkiem planu, b) Wielkość powierzchni zabudowy - max. 45% powierzchni działki, c) Powierzchnia biologicznie czynna - min. 25 % powierzchni działki, d) Wysokość zabudowy - max. 10 m, e) Dachy dwu- lub wielospadowe o kącie nachylenia od 0º do 35º, dopuszcza się dachy płaskie.

9. Karta terenu 23.KS

Symbol terenu: 23.KS		Powierzchnia (w ha): 0,21
1)	Przeznaczenie terenu:	Tereny obsługi komunikacji drogowej. Dopuszcza się parkingi dla samochodów osobowych i towarzyszące usługi nieuciążliwe.
2)	Zasady kształtowania zabudowy i zagospodarowania terenu:	a) Nieprzekraczalne linie zabudowy - zgodnie z rysunkiem planu, b) Wielkość powierzchni zabudowy - max. 25% powierzchni działki, c) Powierzchnia biologicznie czynna - min. 25% powierzchni działki, d) Wysokość zabudowy - max. 10 m, e) Dachy dwu- lub wielospadowe o kącie nachylenia od 0º do 25º, dopuszcza się dachy płaskie i jednospadowe o kącie nachylenia do 25º.

10. Karta terenu 24.MU - 26.MU

Symbol terenu: 24.MU, 25.MU, 26.MU		Powierzchnia (w ha): 0,83, 0,46, 1,90
1)	Przeznaczenie terenu:	Zabudowa mieszkaniowo-usługowa
2)	Zasady kształtowania zabudowy i zagospodarowania terenu:	a) Nieprzekraczalne linie zabudowy - zgodnie z rysunkiem planu, b) Wielkość powierzchni zabudowy - max. 35% powierzchni działki, c) Powierzchnia biologicznie czynna - min. 30% powierzchni działki, d) Wysokość zabudowy - max. 10 m, e) Dachy dwu- lub wielospadowe o kącie nachylenia od 0º do 35º, dopuszcza się dachy płaskie i jednospadowe o kącie nachylenia do 25º, f) Na terenach 25.MU i 26.MU dopuszcza się powierzchnię zabudowy wolnostojącego budynku usługowego do 300m^2.
3)	Zasady i warunki scalania i podziału nieruchomości:	a) Minimalna powierzchnia wydzielanej działki budowlanej - 350 m^2, b) Szerokość frontu wydzielanej działki budowlanej: minimalna - 16 m, c) Kąt położenia granic wydzielanych działek w stosunku do dróg i dojazdów - od 0º do 90º.

11. Karta terenu 27.MN, 28.MN

Symbol terenu: 27.MN, 28.MN		Powierzchnia (w ha): 1,37, 0,10
1)	Przeznaczenie terenu:	Zabudowa mieszkaniowa jednorodzinna
2)	Zasady kształtowania zabudowy i zagospodarowania terenu:	a) Nieprzekraczalne linie zabudowy - zgodnie z rysunkiem planu, b) Wielkość powierzchni zabudowy - max. 25% powierzchni działki, c) Powierzchnia biologicznie czynna - min. 40% powierzchni działki, d) Wysokość zabudowy - max. 10 m, e) Dachy dwu- lub wielospadowe o kącie nachylenia od 25º do 45º, dopuszcza się dachy płaskie i jednospadowe o kącie nachylenia do 25º.
3)	Zasady i warunki scalania i podziału nieruchomości:	a) Minimalna powierzchnia wydzielanej działki budowlanej - 600 m^2, b) Szerokość frontu wydzielanej działki budowlanej: minimalna - 20 m, c) Kąt położenia granic wydzielanych działek w stosunku do dróg i dojazdów - od 0º do 90º.
4)	Zasady ochrony dziedzictwa kulturowego i zabytków oraz dóbr kultury współczesnej:	Część terenu 27.MN położona jest w granicach stanowiska archeologicznego (AZP 36), znajdującego się w ewidencji konserwatorskiej.

12. Karta terenu 1.KDGp

Symbol terenu:1.KDGp		Powierzchnia (w ha): 3,72
1)	Klasa drogi:	Droga główna ruchu przyspieszonego
2)	Jezdnie, pasy ruchu, chodniki, ścieżki rowerowe:	a) 2/2 - dwie jezdnie o szerokości minimum 7 m, dwa pasy ruchu, chodniki obustronnie o szerokości minimalnej 2 m, ścieżka rowerowa dwukierunkowa szer. min. 2,5 m o przebiegu orientacyjnym oznaczonym na rysunku planu, b) Szerokość w liniach rozgraniczających - zgodnie z rysunkiem planu.
3)	Zasady ochrony i kształtowania ładu przestrzennego:	Tereny dróg publicznych należą do przestrzeni publicznej - należy przewidzieć obiekty małej architektury, urządzenie zieleni oraz udogodnienia dla osób niepełnosprawnych
4)	Zasady ochrony dziedzictwa kulturowego i zabytków oraz dóbr kultury współczesnej:	a) Na terenie znajduje się obiekt o wartościach kulturowych - obowiązują ustalenia zawarte § 3 ust. 6, z możliwością zmiany lokalizacji obiektu o wartościach kulturowych, b) Część terenu położona jest w granicach stanowiska archeologicznego (AZP 27), znajdującego się w ewidencji konserwatorskiej.

13. Karta terenu 2.KDG

Symbol terenu: 2.KDG		Powierzchnia (w ha): 0,88
1)	Klasa drogi:	Fragment drogi głównej
2)	Jezdnie, pasy ruchu, chodniki, ścieżki rowerowe:	a) 2/2 - dwie jezdnie o szerokości minimum 7 m, dwa pasy ruchu, chodniki obustronnie o szerokości minimalnej 2 m, ścieżka rowerowa dwukierunkowa szer. min. 2,5 m o przebiegu orientacyjnym oznaczonym na rysunku planu - uwzględniające docelową drogę poza granicami planu, b) Szerokość w liniach rozgraniczających - zgodnie z rysunkiem planu.
3)	Zasady ochrony i kształtowania ładu przestrzennego:	Tereny dróg publicznych należą do przestrzeni publicznej - należy przewidzieć obiekty małej architektury, urządzenie zieleni oraz udogodnienia dla osób niepełnosprawnych.

14. Karta terenu 3.KDD

Symbol terenu: 3.KDD		Powierzchnia (w ha): 0,10
1)	Klasa drogi:	Droga dojazdowa
2)	Jezdnie, pasy ruchu, chodniki, ścieżki rowerowe:	a) 1/2 - jedna jezdnia o szerokości minimum 5 m, dwa pasy ruchu, chodniki co najmniej jednostronny o szerokości minimalnej 1,5 m, b) Szerokość w liniach rozgraniczających - zgodnie z rysunkiem planu.
3)	Zasady ochrony i kształtowania ładu przestrzennego:	Tereny dróg publicznych należą do przestrzeni publicznej - należy przewidzieć obiekty małej architektury, urządzenie zieleni oraz udogodnienia dla osób niepełnosprawnych.

15. Karta terenu 4.KDD

Symbol terenu: 4.KDD		Powierzchnia (w ha): 0,57
1)	Klasa drogi:	Droga dojazdowa
2)	Jezdnie, pasy ruchu, chodniki, ścieżki rowerowe:	a) 1/2 - jedna jezdnia o szerokości minimum 5,5 m, dwa pasy ruchu, chodnik co najmniej jednostronny o szerokości minimalnej 1,5 m, b) Szerokość w liniach rozgraniczających - zgodnie z rysunkiem planu.
3)	Zasady ochrony i kształtowania ładu przestrzennego:	Tereny dróg publicznych należą do przestrzeni publicznej - należy przewidzieć obiekty małej architektury, urządzenie zieleni oraz udogodnienia dla osób niepełnosprawnych.
4)	Zasady ochrony dziedzictwa kulturowego i zabytków oraz dóbr kultury współczesnej:	Część terenu położona jest w granicach stanowiska archeologicznego (AZP 35) znajdującego się w ewidencji konserwatorskiej.

16. Karta terenu 5.KDD - 7.KDD

Symbol terenu:5.KDD, 6.KDD, 7.KDD		Powierzchnia (w ha): 0,58, 0,48, 0,30
1)	Klasa drogi:	Droga dojazdowa
2)	Jezdnie, pasy ruchu, chodniki, ścieżki rowerowe:	a) 1/2 - jedna jezdnia o szerokości minimum 5,5 m, dwa pasy ruchu, chodnik co najmniej jednostronny o szerokości minimalnej 1,5 m, b) Szerokość w liniach rozgraniczających - zgodnie z rysunkiem planu.
3)	Zasady ochrony i kształtowania ładu przestrzennego:	Tereny dróg publicznych należą do przestrzeni publicznej - należy przewidzieć obiekty małej architektury, urządzenie zieleni oraz udogodnienia dla osób niepełnosprawnych.
4)	Zasady ochrony dziedzictwa kulturowego i zabytków oraz dóbr kultury współczesnej:	Część terenów 5.KDD i 6.KDD położona jest w granicach stanowisk archeologicznych (AZP 27, AZP 36), znajdujących się w ewidencji konserwatorskiej.

17. Karta terenu 8.KDW

Symbol terenu: 8.KDW		Powierzchnia (w ha): 0,08
1)	Klasa drogi:	Droga wewnętrzna
2)	Jezdnie, pasy ruchu, chodniki, ścieżki rowerowe:	a) 1/2 - jedna jezdnia o szerokości minimum 5 m, dwa pasy ruchu, chodnik co najmniej jednostronny o szerokości minimalnej 1,5 m, b) Szerokość w liniach rozgraniczających - zgodnie z rysunkiem planu.

18. Karta terenu 9.KDD

Symbol terenu: 9.KDD		Powierzchnia (w ha): 0,26
1)	Klasa drogi:	Droga dojazdowa
2)	Jezdnie, pasy ruchu, chodniki, ścieżki rowerowe:	a) 1/2 - jedna jezdnia o szerokości minimum 5 m, dwa pasy ruchu, chodnik co najmniej jednostronny o szerokości minimalnej 1,5 m, b) Szerokość w liniach rozgraniczających - zgodnie z rysunkiem planu.
3)	Zasady ochrony i kształtowania ładu przestrzennego:	Tereny dróg publicznych należą do przestrzeni publicznej - należy przewidzieć obiekty małej architektury, urządzenie zieleni oraz udogodnienia dla osób niepełnosprawnych.

19. Karta terenu 10.KDW-12.KDW

Symbol terenu: 10.KDW, 11.KDW, 12.KDW		Powierzchnia (w ha): 0,29, 0,06, 0,06
1)	Klasa drogi:	Droga wewnętrzna
2)	Jezdnie, pasy ruchu, chodniki, ścieżki rowerowe:	a) 1/2 - jedna jezdnia o szerokości minimum 5 m, dwa pasy ruchu, chodnik co najmniej jednostronny o szerokości minimalnej 1,5 m - nie dotyczy drogi 11.KDW, b) Szerokość w liniach rozgraniczających - zgodnie z rysunkiem planu.

20. Karta terenu 13.KDL

Symbol terenu: 13.KDL		Powierzchnia (w ha): 0,08
1)	Klasa drogi:	Droga lokalna
2)	Jezdnie, pasy ruchu, chodniki, ścieżki rowerowe:	a) 1/2 - jedna jezdnia o szerokości minimum 5 m, dwa pasy ruchu, chodniki co najmniej jednostronny o szerokości minimalnej 1,5 m, b) Szerokość w liniach rozgraniczających - zgodnie z rysunkiem planu.
3)	Zasady ochrony i kształtowania ładu przestrzennego:	Tereny dróg publicznych należą do przestrzeni publicznej - należy przewidzieć obiekty małej architektury, urządzenie zieleni oraz udogodnienia dla osób niepełnosprawnych.

21. Karta terenu 14.KDW

Symbol terenu: 14.KDW		Powierzchnia (w ha): 0,18
1)	Klasa drogi:	Droga wewnętrzna
2)	Jezdnie, pasy ruchu, chodniki, ścieżki rowerowe:	a) 1/2 - jedna jezdnia o szerokości minimum 5 m, dwa pasy ruchu, chodnik co najmniej jednostronny o szerokości minimalnej 1,5 m, b) Szerokość w liniach rozgraniczających - zgodnie z rysunkiem planu.

22. Karta terenu 15.KDD

Symbol terenu: 15.KDD		Powierzchnia (w ha): 0,30
1)	Klasa drogi:	Droga dojazdowa
2)	Jezdnie, pasy ruchu, chodniki, ścieżki rowerowe:	a) 1/2 - jedna jezdnia o szerokości minimum 5 m, dwa pasy ruchu, chodnik co najmniej jednostronny o szerokości minimalnej 1,5 m, b) Szerokość w liniach rozgraniczających - zgodnie z rysunkiem planu.
3)	Zasady ochrony i kształtowania ładu przestrzennego:	Tereny dróg publicznych należą do przestrzeni publicznej - należy przewidzieć obiekty małej architektury, urządzenie zieleni oraz udogodnienia dla osób niepełnosprawnych.

§ 6. Dla nieruchomości, której wartość wzrosła w związku z uchwaleniem planu, a właściciel lub użytkownik wieczysty zbywa tę nieruchomość, ustala się jednorazową opłatę w stosunku procentowym do wzrostu tej wartości w wysokości 30%.

§ 7. Wykonanie uchwały powierza się Prezydentowi Miasta Krosna.

§ 8. Uchwała wchodzi w życie po upływie 30 dni od daty ogłoszenia w Dzienniku Urzędowym Województwa Podkarpackiego.

PRZEWODNICZĄCY RADY

Stanisław Słyś

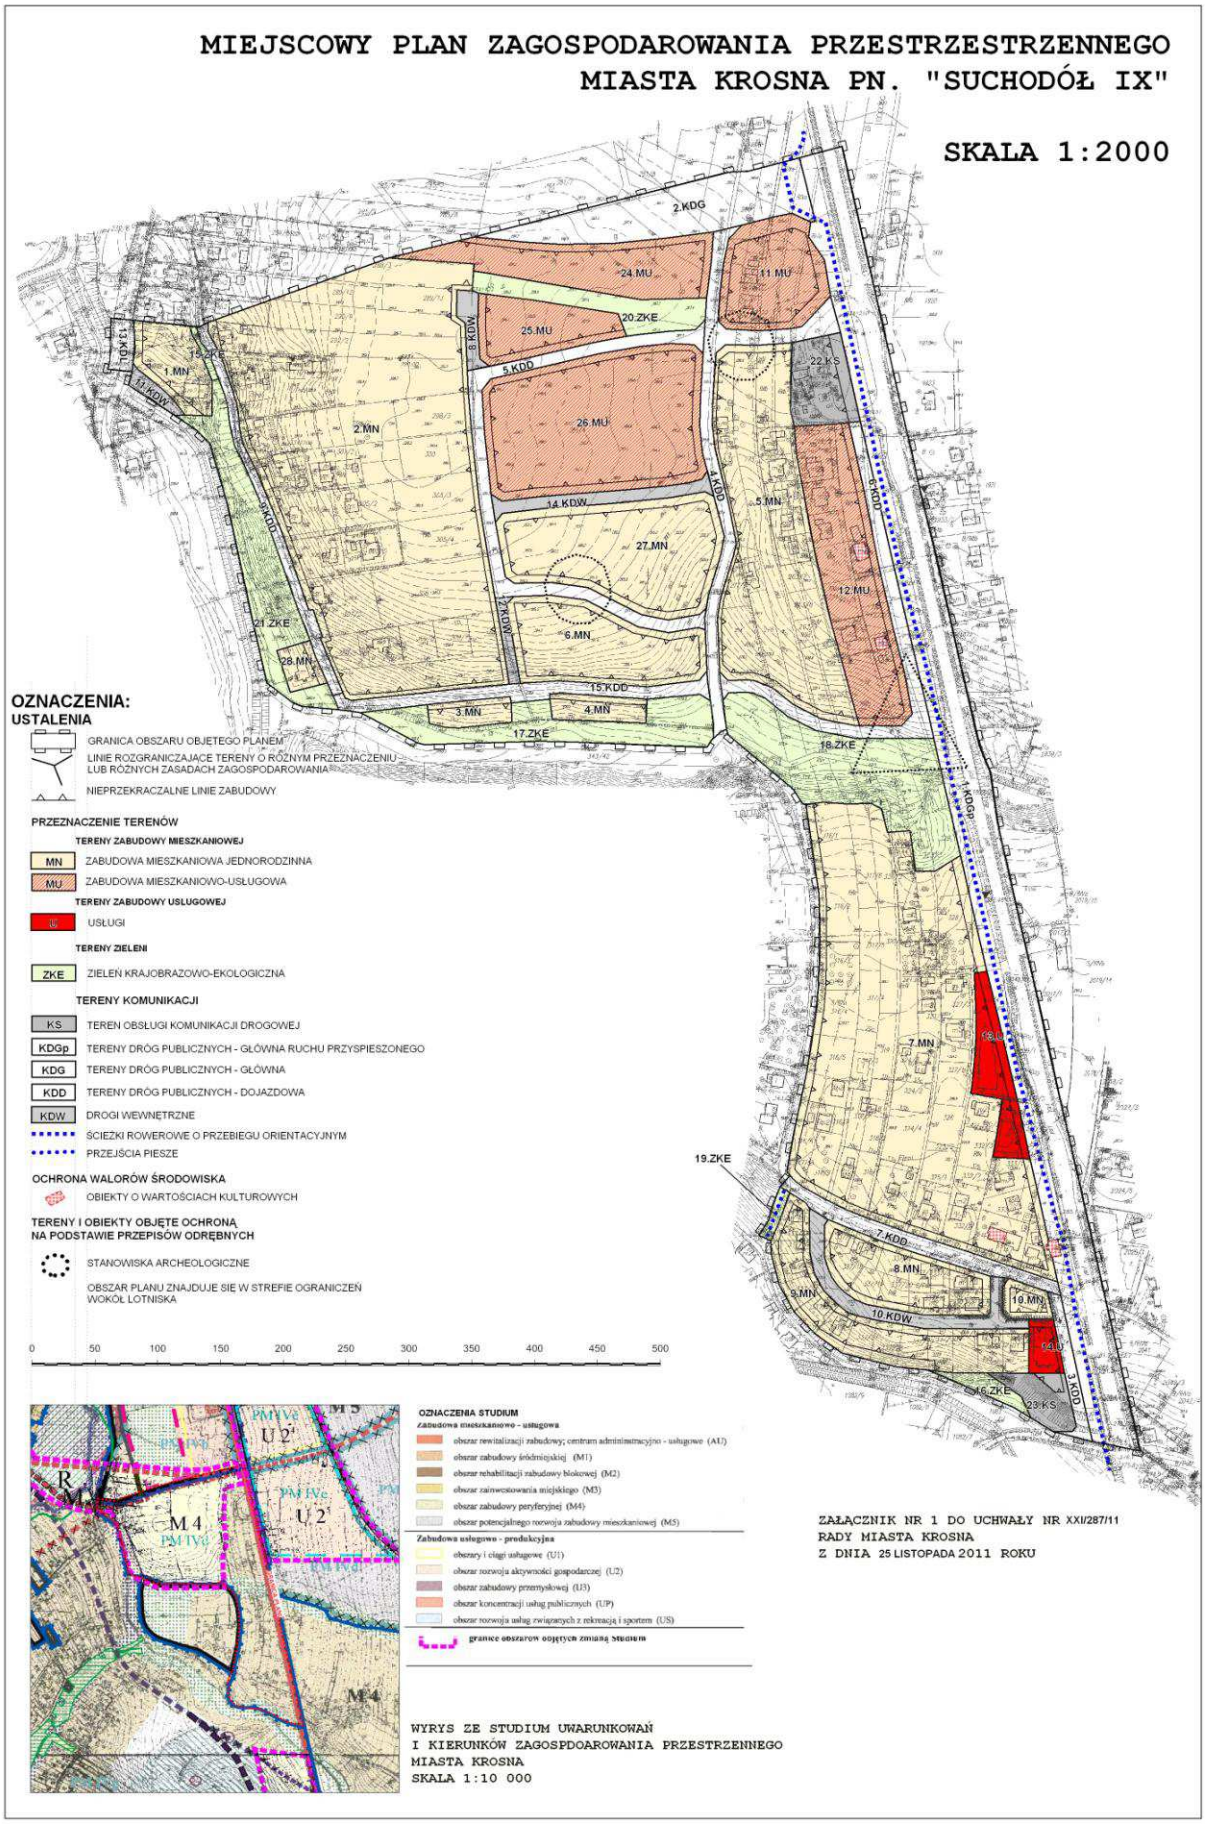
MIEJSCOWY PLAN ZAGOSPODAROWANIA PRZESTRZESTRZENNEGO
MIASTA KROSNA PN. "SUCHODÓŁ IX"
SKALA 1:2000
OZNACZENIA:
USTALENIA
GRANICA OBSZARU OBJĘTEGO PLANEM
LINIE ROZGRANICZAJĄCE TERENY O RÓŻNYM PRZEZNACZENIU LUB RÓŻNYCH ZASADACH ZAGOSPODAROWANIA
NIEPRZEKRACZALNE LINIE ZABUDOWY
PRZEZNACZENIE TERENÓW
TERENY ZABUDOWY MIESZKANIOWEJ
MN ZABUDOWA MIESZKANIOWA JEDNORODZINNA
MU ZABUDOWA MIESZKANIOWO-USŁUGOWA
TERENY ZABUDOWY USŁUGOWEJ
U USŁUGI
TERENY ZIELENI
ZKE ZIELEŃ KRAJOBRAZOWO-EKOLOGICZNA
TERENY KOMUNIKACJI
KS TEREN OBSŁUGI KOMUNIKACJI DROGOWEJ
KDGp TERENY DRÓG PUBLICZNYCH - GŁÓWNA RUCHU PRZYSPIESZONEGO
KDG TERENY DRÓG PUBLICZNYCH - GŁÓWNA
KDD TERENY DRÓG PUBLICZNYCH - DOJAZDOWA
KDW DROGI WEWNĘTRZNE
ŚCIEŻKI ROWEROWE O PRZEBIEGU ORIENTACYJNYM
PRZEJŚCIA PIESZE
OCHRONA WALORÓW ŚRODOWISKA
OBIEKTY O WARTOŚCIACH KULTUROWYCH
TERENY I OBIEKTY OBJĘTE OCHRONĄ NA PODSTAWIE PRZEPISÓW ODRĘBNYCH
STANOWISKA ARCHEOLOGICZNE
OBSZAR PLANU ZNAJDUJE SIĘ W STREFIE OGRANICZEŃ WOKÓŁ LOTNISKA
0 50 100 150 200 250 300 350 400 450 500
2.KDG
24.MU
11.MU
20.ZKE
25.MU
8.KDW
5.KDD
22.KS
13.KDD
1.MN
11.KDW
15.ZKE
2.MN
26.MU
4.KDD
14.KDW
5.MN
6.KDD
27.MN
12.MU
3.KDD
21.ZKE
7.KDW
6.MN
28.MN
15.KDD
3.MN
4.MN
17.ZKE
18.ZKE
1.KDGp
7.MN
13.U
19.ZKE
7.KDD
8.MN
9.MN
19.MN
10.KDW
14.U
16.ZKE
23.KS
3.KDD
OZNACZENIA STUDIUM
Zabudowa mieszkaniowo - usługowa
obszar rewitalizacji zabudowy; centrum administracyjno - usługowe (AU)
obszar zabudowy śródmiejskiej (M1)
obszar rehabilitacji zabudowy blokowej (M2)
obszar zainwestowania miejskiego (M3)
obszar zabudowy peryferyjnej (M4)
obszar potencjalnego rozwoju zabudowy mieszkaniowej (M5)
Zabudowa usługowo - produkcyjna
obszary i ciągi usługowe (U1)
obszar rozwoju aktywności gospodarczej (U2)
obszar zabudowy przemysłowej (U3)
obszar koncentracji usług publicznych (UP)
obszar rozwoju usług związanych z rekreacją i sportem (US)
granice obszarów objętych zmianą studium
M4
U2
PMIVe
WYRYS ZE STUDIUM UWARUNKOWAŃ
I KIERUNKÓW ZAGOSPDOAROWANIA PRZESTRZENNEGO
MIASTA KROSNA
SKALA 1:10 000
ZAŁĄCZNIK NR 1 DO UCHWAŁY NR XXI/287/11
RADY MIASTA KROSNA
Z DNIA 25 LISTOPADA 2011 ROKU

Załącznik nr 2
do uchwały Rady Miasta Krosna
Nr XXI/287/2011
z dnia 25.11.2011r.
w sprawie uchwalenia
miejscowego planu
zagospodarowania przestrzennego
miasta Krosna „Suchodół IX"

Rozstrzygnięcie o sposobie rozpatrzenia uwag wniesionych do wyłożonego do publicznego wglądu projektu miejscowego planu zagospodarowania przestrzennego miasta Krosna pn. „Suchodół IX".

Rada Miasta Krosna po zapoznaniu się z nieuwzględnionymi uwagami podtrzymuje stanowisko Prezydenta Miasta Krosna w sprawie rozpatrzenia uwag wniesionych do wyłożonego do publicznego wglądu planu miejscowego, które przedstawiają się następująco:

lp.	data wpływu uwagi	nazwisko i imię, nazwa jednostki organizacyjnej i adres zgłaszającego uwagi	treść uwagi	oznaczenie nieru-chomości, której dotyczy uwaga	ustalenia projektu planu dla nieruchomości, której dotyczy uwaga	Rozstrzygnięcie	Uwagi
1	27.11. 2008r.	Dariusz Niepokój ul. Wyszyńskiego 31 38-400 Krosno	Wniosek o zabudowę mieszkaniowo-usługową i przedłużenie projektowanej drogi 16.KDW	działka nr 287	20.ZKE, 24.MU	Uwaga nieuwzględniona w części	Przeznacza się teren działki pod zabudowę mieszkaniową z dopuszczeniem usług Projektowaną drogę pozostawia się bez mian Zmieniono natomiast drogę 16.KDW na 8.KDW
2	28.11. 2008r.	Dorota Hejnar Krzysztof Hejnar 38-471 Wojaszówka Bajdy 95	Brak zgody na przebieg drogi 14.KDW	działka nr 305/3	w części 14.KDW i 17.KDW (drogi wewnętrzne), w części 3.MN (zabudowa mieszkaniowa jednorodzinna)	Uwaga nieuwzględniona w części	Usuwa się część drogi 14.KDW z terenu 3.MN Pozostawia się fragment wschodni działki pod obsługę komunikacyjną
3	28.11. 2008r.	Ewa Hejnar 38-400 Krosno ul.Czajkowskiego 38/6	Brak zgody na przebieg drogi 14.KDW	działka nr 305/4	w części 14.KDW i 15.KDW (drogi wewnętrzne), w części 4.MN (zabudowa mieszkaniowa jednorodzinna)	Uwaga nieuwzględniona w części	Usuwa się część drogi 14.KDW z terenu 4.MN Pozostawia się fragment wschodni działki pod obsługę komunikacyjną
4	01.12. 2008r.	Jerzy Zajdel ul.Lwowska 32A 38-400 Krosno	Brak zgody na przebieg drogi 15.KDW	działka nr 308	w części 15.KDW (droga wewnętrzna), w części 4.MN (zabudowa mieszkaniowa jednorodzinna)	Uwaga nieuwzględniona w części	Usuwa się część drogi 15.KDW z terenu 4.MN Pozostawia się fragment wschodni działki pod obsługę komunikacyjną zmieniono drogę 15.KDW na 5.KDD i 12.KDW
5	02.12. 2008r.	Marian Futyma 38-400 Krosno ul. Reymonta 11	Wniosek o przeznaczenie działki nr 309/6 pod budownictwo mieszkaniowe jednorodzinne	działka nr 309/6	w części 15.KDW (droga wewnętrzna), w części 4.MN (zabudowa mieszkaniowa jednorodzinna)	Uwaga nieuwzględniona w części	Pozostawia się fragment wschodni działki pod obsługę komunikacyjną zmieniono drogę 15.KDW na 5.KDD i 12.KDW

6	02.12. 2008r.	Ginalska Urszula 38-400 Krosno ul.Wyszyńskiego 43	Brak zgody na przebieg drogi przez działkę.	Działka nr 293/2	w części 05.KDD (droga dojazdowa), w części 2.MN (zabudowa mieszkaniowa jednorodzinna)	Uwaga nieuwzględniona w części	Usuwa się część drogi 05.KDD z terenu 2.MN Pozostawia się fragment wschodni działki pod obsługę komunikacyjną
7	02.12. 2008r.	Jadwiga i Józef Lenik ul.Wyszyńskiego 41 38-400 Krosno	Brak zgody na przebieg drogi przez działkę.	Działka nr 296/2	w części 12.KDW (droga wewnętrzna), w części 2.MN (zabudowa mieszkaniowa jednorodzinna)	Uwaga nieuwzględniona w części	Projektowaną drogę pozostawia się bez mian Zmieniono drogę 12.KDW na 09.KDD
8	03.12. 2008r.	Roman Futyma ul. Reymonta 11 38-400 Krosno	Wniosek o przeznaczenie działki pod budownictwo mieszkaniowe jednorodzinne	Działka nr 310/2	w części 15.KDW (droga wewnętrzna), w części 17.ZKE (zieleń krajobrazowo-ekologiczna)	Uwaga nieuwzględniona w części	Pozostawia się fragment wschodni i zachodni działki pod obsługę komunikacyjną, centralną część działki przeznacza się pod mieszkalnictwo jednorodzinne zmieniono drogę 15.KDW na 5.KDD i 12.KDW
9	03.12. 2008r.	Mieczysława Adamska ul. Reymonta 9 38-400 Krosno	Wniosek o przeznaczenie działki pod zabudowę mieszkaniową	Działka nr 311/2	17.ZKE (zieleń krajobrazowo-ekologiczna)	Uwaga nieuwzględniona w części	Część terenu przeznacza się pod zabudowę mieszkaniową jednorodzinną, część pozostawia się jako zieleń, oraz część przeznacza się pod niezbędną obsługę komunikacyjną
10	05.12. 2008r.	Janusz Słowik ul.Żeromskiego 1 38-400 Krosno	Wniosek o poszerzenie terenów mieszkaniowych kosztem projektowanej zieleni oraz o dopuszczenie dojazdów do terenów mieszkaniowych przez teren 17.ZKE	Działka nr 281/4	25.MU, 26.MU (zabudowa mieszkaniowo-usługowa), 27.MN, 28.MN (zabudowa mieszkaniowa jednorodzinna), 17.ZKE, 20.ZKE (zieleń krajobrazowo-ekologiczna), 04, 05KDD (drogi dojazdowe), 14,15,16, 17.KDW, drogi wewnętrzne	Uwaga nieuwzględniona w części	Zmienia się przebieg dróg oraz zwiększa się powierzchnię terenu przeznaczoną pod zabudowę mieszkaniową
11	09.12. 2008r.	Roman Brzeziński 38-400 Krosno ul.Wyszyńskiego 53	Wniosek o wykreślenie drogi 17.KDW z działki	Działka nr 299	w części 17.KDW (droga wewnętrzna), w części 3.MN (zabudowa mieszkaniowa jednorodzinna)	Uwaga nieuwzględniona w części	Zmniejsza się fragment wschodni działki przeznaczony pod obsługę komunikacyjną oraz zmienia się linię zabudowy w sposób umożliwiający zabudowę działki zmieniono drogę 17.KDW na 5.KDD
12	18.02. 2011	Janusz Hejnar ul. Wyszyń-skiego 27 38-400 Krosno	Wniosek o pozostawienie starego przebiegu drogi G w miejscu planowanym od kilkudziesięciu lat	cały obszar planu	2.KDG - publiczna droga główna	Uwaga nieuwzględniona w całości	Propozycja zawarta w uwadze nie jest zgodna ze studium uwarunkowań i kierunków zagospodarowania przestrzennego
13	17.02. 2011	Roman Futyma ul. Reymonta 11 Krosno	Wniosek o usunięcie drogi 15KDD lub		15.KDD	Uwaga nieuwzględniona w całości	Droga 15.KDD jest elementem systemu dróg publicznych obsługujących

			zmianę na wewnętrzną				osiedle. Zmienia się natomiast przebieg drogi 15.KDD (przesunięcie w stronę południową) zmniejszając tym, samym linię zabudowy.
14	18.02. 2011	Bogusław Pelczarski ul. Dmochowskiego 32 38-400 Krosno	Wniosek o zwiększenie wielkości zabudowy działki do 50%	dz. nr 337/10	8.MN	Uwaga nieuwzględniona w całości	Wielkość powierzchni zabudowy jest ustalana na podstawie analizy powierzchni zabudowy na sąsiednich działkach i nie powinna jej przekraczać.
15	31.01. 2011	Roman Futyma ul. Reymonta 11 Krosno	Wniosek o usunięcie drogi 15KDD lub zmianę na wewnętrzną	dz. nr 310/2	15.KDD	Uwaga nieuwzględniona w całości	Droga 15.KDD jest elementem systemu dróg publicznych obsługujących osiedle. Zmienia się natomiast przebieg drogi 15.KDD (przesunięcie w stronę południową) zmniejszając tym, samym linię zabudowy.
16	04.02. 2011	Rada Dzielnicy „Suchodół"	Wniosek, aby działka posiadała zakwalifikowanie MU	dz. nr 287	2.MN	Uwaga nieuwzględniona w części	Część działki leży poza obszarem opracowania w obowiązującym planie „Śródmieście I" z przeznaczeniem MU. Część działki objętej niniejszym projektem zmienia się na MU.
17	28.01. 2011	Maria i Janusz Wilusz ul. Dmochowskiego 64 38-400 Krosno	Wniosek o wyłączenie z projektu planu działki nr 337/40	dz. nr 337/40	16.ZKE	Uwaga nieuwzględniona w całości	Granice sporządzanego planu określiła Rada Miasta Krosna w uchwale o przystąpieniu i w takich granicach plan powinien być uchwalony. Zgodnie z polityką gminy określoną w studium miasta działka ta występuje w obszarze kształtowania i wzbogacania zasobów przyrody bez możliwości jej zabudowy.
18	03.02. 2011	Maria Wilusz ul. Dmochowskiego 64 38-400 Krosno	Wniosek o wyłączenie z projektu planu działki nr 337/40 i zlikwidowanie zieleni	dz. nr 337/40	16.ZKE	Uwaga nieuwzględniona w całości	Granice sporządzanego planu określiła Rada Miasta Krosna w uchwale o przystąpieniu i w takich granicach plan powinien być uchwalony. Zgodnie z polityką gminy określoną w studium miasta działka ta występuje w obszarze kształtowania i wzbogacania zasobów przyrody bez możliwości jej zabudowy.
19	01.02. 2011	Dariusz Niepokój, Marzena Niepokój ul. Wyszyńskiego 31	Wniosek, aby cała działka posiadała zakwalifikowanie MU, czyli zabudowy mieszkaniowo-	dz. nr 287	2.MN	Uwaga nieuwzględniona w części	Część działki leży poza obszarem opracowania w obowiązującym planie „Śródmieście I" z przeznaczeniem MU.

		38-400 Krosno	usługowej				Część działki objętej niniejszym projektem zmienia się na MU.
20	31.01. 2011	Mieczysława Adamska ul. Reymonta 9 38-400 Krosno	Brak zgody na drogę 15.KDD; w przypadku braku możliwości likwidacji drogi wniosek o zmianę kategorii z publicznej na wewnętrzną	dz. nr 311/2	3.MN, 17.ZKE, 15.KDD	Uwaga nieuwzględniona w całości	Droga 15.KDD jest elementem systemu dróg publicznych obsługujących osiedle. Zmienia się natomiast przebieg drogi 15.KDD (przesunięcie w stronę południową) zmniejszając tym, samym linię zabudowy.
21	28.01. 2011	Roman Brzeziński ul. Wyszyńskiego 53 38-400 Krosno	Brak zgody na wyłączenie z szerokości działki 1,5m pod drogę i 2 metrów pod pas drogowy	dz. nr 299	2.MN	Uwaga nieuwzględniona w części	Nie uwzględnia się w części dot. pasa drogowego: w projekcie planu przewiduje się przeznaczenie pasa działki szerokości od 2m do 2,5m na urządzenie drogi publicznej niezbędnej dla obsługi osiedla; Uwzględnia się w części dot. możliwości zabudowy – zmniejsza się linię zabudowy do 4m od pasa drogowego

Załącznik nr 3
do uchwały Rady Miasta Krosna
Nr XXI/287/2011
z dnia 25.11.2011r.
w sprawie uchwalenia
miejscowego planu
zagospodarowania przestrzennego
miasta Krosna „Suchodół IX"

Rozstrzygnięcie o sposobie realizacji zapisanych w planie inwestycji z zakresu infrastruktury technicznej, które należą do zadań własnych gminy oraz zasadach ich finansowania zgodnie z przepisami o finansach publicznych

1) Zapisane w planie inwestycje z zakresu infrastruktury technicznej, które należą do zadań własnych gminy, stosownie do art. 216 ust. 2 pkt 1 ustawy z dnia 27 sierpnia 2009 r. o finansach publicznych, finansowane będą z budżetu gminy Krosno, z zastrzeżeniem punktu 2 i 3.

2) Dopuszcza się finansowanie ze środków podmiotów prywatnych, na podstawie partnerstwa publiczno – prywatnego.

3) Dopuszcza się finansowanie ze środków pochodzących z budżetu Unii Europejskiej, stosownie do art. 5 ust. 1 pkt 2 ustawy z dnia 27 sierpnia 2009 r. o finansach publicznych oraz art. 3 ust. 3 punkt 2 ustawy z dnia 13 listopada 2003 r. o dochodach jednostek samorządu terytorialnego.

4) Dopuszcza się finansowanie lub dofinansowanie ze środków pochodzących z budżetu państwa, stosownie do art. 124 ustawy z dnia 27 sierpnia 2009 r. o finansach publicznych.