

1812

**UCHWAŁA Nr IX/160/2011
RADY MIEJSKIEJ w NAKŁE nad NOTECIĄ
z dnia 26 maja 2011 r.**

miejscowego planu zagospodarowania przestrzennego terenu położonego we wsi Lubaszcz.

Na podstawie art. 20 ust. 1 oraz art. 34 ustawy z dnia 27 marca 2003r. o planowaniu i zagospodarowaniu przestrzennym (Dz.U. Nr 80, poz. 717 oraz z 2004 r. Nr 6, poz. 41, Nr 141, poz. 1492 oraz z 2005 r. Nr 113, poz. 954, Nr 130, poz. 1087, z 2006 r. Nr 45, poz. 319, Nr 225, poz. 1635; z 2007 r. Nr 127, poz. 880; z 2008 r. Nr 199, poz. 1227, Nr 201, poz. 1237, Nr 220, poz. 1413, z 2010 r. Nr 24, poz. 124, Nr 75 poz. 474, Nr 106, poz. 675, Nr 119, poz. 804, Nr 149, poz. 996, Nr 155, poz. 1043, Nr 130, poz. 871) w związku z art. 4 ust. 2 ustawy z 25 czerwca 2010 o zmianie ustawy o planowaniu i zagospodarowaniu przestrzennym, ustawy o Państwowej Inspekcji Sanitarnej oraz ustawy o ochronie zabytków i opiece nad zabytkami (Dz.U. Nr 130 poz. 871) oraz art. 18 ust. 2 pkt. 5 ustawy z dnia 8 marca 1990 r. o samorządzie gminnym (Dz.U. z 2001 r. Nr 142, poz. 1591, z 2002 r. Nr 23, poz. 220, Nr 62, poz. 558, Nr 113, poz. 984, Nr 153, poz. 1271, Nr 214, poz. 1806, z 2003 r. Nr 80, poz. 717, Nr 162, poz. 1568, z 2004r. Nr 102, poz. 1055, Nr 116, poz. 1203, z 2005 r. Nr 172, poz. 1441, Nr 175, poz. 1457, z 2006 r. Nr 17, poz. 128, Nr 181, poz. 1337; z 2007 r. Nr 48, poz. 327, Nr 138, poz. 974, Nr 173, poz. 1218; z 2008 r. Nr 180, poz. 1111, Nr 223, poz. 1458, z 2009r. Nr 52, poz. 420, Nr 157, poz. 1241, z 2010r. Nr 28, poz. 142 i 146, Nr 40, poz. 230, Nr 106, poz. 675) Rada Miejska uchwala co następuje:

**Rozdział 1
Przepisy ogólne**

§ 1.1 Po stwierdzeniu zgodności z ustaleniami studium uwarunkowań i kierunków zagospodarowania przestrzennego gminy Nakło nad Notecią uchwalonego uchwałą nr XXXVI/440/2001 Rady Miejskiej w Nakle nad Notecią z dnia 30 marca 2001 r. uchwala się miejscowy plan zagospodarowania terenu położonego we wsi Lubaszcz.

2. Integralną część uchwały stanowi:

- 1) rysunek planu w skali 1:1000 jako załącznik nr 1 do uchwały,
- 2) lista nieuwzględnionych uwag oraz rozstrzygnięcie o sposobie rozpatrzenia uwag do projektu planu, jako załącznik nr 2 do uchwały
- 3) rozstrzygnięcie o sposobie realizacji zapisanych w planie inwestycji z zakresu infrastruktury technicznej, które należą do zadań własnych gminy oraz zasadach ich finansowania, jako załącznik nr 3 do uchwały.

§ 2. Przepisy prawne niniejszej uchwały nie mogą być stosowane wybiórczo oraz w oderwaniu od ustaleń rysunku stanowiącego załącznik do uchwały.

§ 3. Każdy teren wydzielony liniami rozgraniczającymi tereny o różnym przeznaczeniu określony jest symbolem, w którym litery oznaczają przeznaczenie poszczególnych terenów według oznaczeń legendy rysunku planu.

§ 4. Na rysunku planu obowiązują:

1. granica obszaru objętego planem,
2. linie rozgraniczające tereny o różnym przeznaczeniu i różnych zasadach zagospodarowania,
3. nieprzekraczalne linie zabudowy,
4. nieprzekraczalne linie zabudowy od istniejącej sieci elektroenergetycznej Sn,
5. symbole identyfikujące tereny o różnym przeznaczeniu i różnych zasadach zagospodarowania.

**Rozdział 2
Ogólne ustalenia planu**

§ 5.1. Ustalenia ogólne obowiązują dla wszystkich terenów w granicach obszaru objętego planem, o ile ustalenia szczegółowe nie stanowią inaczej.

2. Przeznaczenie terenów:

- 1) w granicach planu wyznacza się tereny:
 - a) zabudowy mieszkaniowej jednorodzinnej, o symbolu – MN,
 - b) zabudowy mieszkaniowej jednorodzinnej z dopuszczeniem usług, o symbolu – MN/U,
 - c) zabudowy mieszkaniowej jednorodzinnej z dopuszczeniem usług z zakresu sportu i rekreacji, o symbolu – MN/US,
 - d) zabudowy usługowej z dopuszczeniem funkcji mieszkaniowej jednorodzinnej, o symbolu – U/MN,
 - e) zabudowy usługowej, produkcyjnej oraz składów i magazynów, o symbolu – U/P,
 - f) zabudowy garażowej, o symbolu – GG,
 - g) dróg publicznych ekspresowych, o symbolu – KD-S,
 - h) dróg publicznych zbiorczych, o symbolu – KD-Z,
 - i) dróg publicznych lokalnych, o symbolu – KD-L,
 - j) dróg publicznych dojazdowych, o symbolu - KD,
 - k) dróg wewnętrznych, o symbolu – KDW.
 - 2) obowiązuje zakaz lokalizacji funkcji i obiektów niezwiązanych z podstawowym przeznaczeniem terenu i jego obsługą, a także innych funkcji powodujących szkodliwe (trwałe lub czasowe) uciążliwości dla środowiska i ludzi z wyłączeniem inwestycji celu publicznego z zakresu łączności publicznej, zgodnych z przepisami odrębnymi.
3. Zasady ochrony i kształtowania ładu przestrzennego:

- 1) wymagane jest sytuowanie nowych budynków zgodnie z liniami zabudowy, określonymi na rysunku planu, w sposób umożliwiający zharmonizowanie obiektów z otaczającym krajobrazem,
- 2) ogrodzenie działek ażurowe - zaleca się żywopłoty.

4. Zasady ochrony środowiska, przyrody i krajobrazu kulturowego:

- 1) obowiązuje zagospodarowanie terenu prowadzące do utrzymania i ochrony wartości przyrodniczych i różnorodności form krajobrazowych, w tym:
 - a) zachowanie istniejących form ukształtowania terenu,
 - b) zakaz dokonywania zmian stosunków wodnych,
- 2) usuwanie drzew i krzewów, wymagające stosownego zezwolenia, podlega ograniczeniu i może nastąpić jedynie w przypadku: uzasadnionej wycinki o charakterze pielęgnacyjnym, realizacji docelowego układu drogowego i inwestycji z zakresu infrastruktury technicznej, zagrożenia bezpieczeństwa ludzi i mienia.

5. Zasady ochrony dziedzictwa kulturowego i zabytków oraz dóbr kultury współczesnej; w przypadku natrafienia podczas robót ziemnych na obiekt zabytkowy prace ziemne należy wstrzymać do momentu wykonania i udokumentowania badań archeologicznych.

6. Parametry i wskaźniki kształtowania zabudowy oraz zagospodarowania terenów:

- 1) obowiązuje lokalizacja zabudowy o wysokiej jakości architektoniczno-estetycznej, zgodnie z zasadami określonymi na rysunku planu oraz w ustaleniach szczegółowych,
- 2) wymagany udział powierzchni biologicznie czynnej dla terenów oznaczonych w planie symbolami:
 - a) 1MN/U, MN wynosi minimum 20%,
 - b) 2MN/U, MN/US wynosi minimum 60%,
 - c) U/MN wynosi minimum 30%,
 - d) U/P wynosi minimum 25%.

7. Granice i sposoby zagospodarowania terenów i obiektów podlegających ochronie przyrody, ustalonych na podstawie odrębnych przepisów: na terenie objętym planem nie występują tereny podlegające ochronie.

8. Szczegółowe zasady i warunki scalania i podziału nieruchomości:

- 1) podziału na działki budowlane dokonywać można wyłącznie zgodnie z liniami rozgraniczającymi tereny o różnym przeznaczeniu i różnych zasadach zagospodarowania oraz zgodnie z zasadami podziału wewnętrznego terenów o tym samym przeznaczeniu,
- 2) dopuszcza się możliwość łączenia projektowanych działek budowlanych w większe nieruchomości gruntowe funkcjonujące jako jedna działka budowlana.

9. Zasady modernizacji, rozbudowy i budowy systemów komunikacji i infrastruktury technicznej:

- 1) dopuszcza się budowę i przebudowę istniejącej sieci infrastruktury technicznej na warunkach gestorów sieci w uzgodnieniu z zarządcą drogi,

- 2) zasady obsługi w zakresie zaopatrzenia w wodę - zaopatrzenie w wodę z gminnej sieci wodociągowej na warunkach określonych przez gestora sieci,
- 3) zasady obsługi w zakresie kanalizacji sanitarnej: odprowadzenie ścieków sanitarnych do gminnej sieci kanalizacji sanitarnej na warunkach gestora sieci,
- 4) odprowadzanie wód opadowych do gruntu - w przypadku parkingów i komunikacji do czasu zrealizowania kanalizacji deszczowej dopuszcza się odprowadzanie wód opadowych do gruntu po uprzednim podczyszczaniu,
- 5) zasady obsługi w zakresie zaopatrzenia w gaz - w przypadku zaistnienia warunków technicznych i ekonomicznych - na warunkach gestora,
- 6) zasady obsługi w zakresie zaopatrzenia w energię ciepłą - dopuszcza się wykorzystanie urządzeń zasilanych gazem, energią elektryczną lub innych paliw, w tym pochodzących ze źródeł energii odnawialnej, z zachowaniem normatywnych wartości emisji spalin do atmosfery, określonych w przepisach odrębnych i szczególnych,
- 7) zasady obsługi w zakresie zaopatrzenia w energię elektryczną:
 - a) zasilanie z projektowanej linii kablowej niskiego napięcia, wyprowadzonej ze stacji transformatorowej „Lubaszcz POM”, zlokalizowanej poza południową granicą terenu.
 - b) wprowadza się strefę ograniczonego użytkowania po 5 m od osi napowietrznej linii średniego napięcia przebiegającej przez obszar opracowania, w obie strony, wolną od zabudowy mieszkaniowej i usługowej,
 - c) ewentualna przebudowa lub skablowanie tej linii może być wykonane na warunkach gestora sieci,
 - d) w przypadku przebudowy linii na linię kablową, ograniczenia odległości zabudowy określone na rysunku planu staną się nieaktualne,
 - e) do czasu przebudowy lub skablowania linii należy zagwarantować gestorowi sieci dostęp do linii w celu jej obsługi, konserwacji i modernizacji.
- 8) zasady obsługi w zakresie telekomunikacji:
 - a) podłączenie do telefonii stacjonarnej poprzez kanalicję teletechniczną na warunkach określonych przez wybranego gestora sieci,
- 9) zasady obsługi w zakresie odpadów komunalnych:
 - a) gromadzenie odpadów komunalnych w zamykanych, przenośnych pojemnikach - wywóz odpadów z pojemników w sposób zorganizowany na miejsce wskazane przez Urząd Miasta i Gminy,
 - b) pozostałe odpady unieszkodliwiać zgodnie z obowiązującymi przepisami odrębnymi i szczególnymi.
10. Sposoby i terminy tymczasowego zagospodarowania, urządzania i użytkowania terenów: zabrania się wznoszenia tymczasowych obiektów budowlanych z wyłączeniem obiektów związanych z organizacją placu budowy.

11. Wysokości stawek procentowych służących naliczeniu opłaty z tytułu wzrostu wartości nieruchomości:

- 1) na terenach przeznaczonych do realizacji celów publicznych oraz terenów gminnych - 0%;
- 2) na terenach przeznaczonych do realizacji celów niepublicznych – 30%.

Rozdział 3

Zasady zagospodarowania obowiązujące na poszczególnych terenach objętych planem

§ 6. Teren oznaczony symbolem MN przeznacza się na cel zabudowy mieszkaniowej jednorodzinnej; obowiązują następujące ustalenia:

- 1) wysokość budynków do dwóch kondygnacji naziemnych oraz maksymalnie 9,0 m liczonych od powierzchni terenu w najniższym narożniku budynku do szczytu dachu,
- 2) dopuszcza się podpiwniczenie budynków,
- 3) dachy o nachyleniu 1,5° do 50°,
- 4) dopuszcza się budowę jednokondygnacyjnych, wolno stojących garaży z ewentualnym wydzieleniem pomieszczeń gospodarczych, wysokość budynków maksymalnie 5 m, dopuszcza się realizację garaży w układzie szeregowym,
- 5) dopuszcza się przebudowę, rozbudowę i modernizację istniejącej zabudowy na warunkach dotyczących nowej zabudowy,
- 6) dopuszcza się realizację infrastruktury technicznej związanej z podstawową funkcją terenu.

§ 7. Tereny oznaczone symbolami 1MN/U i 2MN/U przeznacza się na cel zabudowy mieszkaniowej jednorodzinnej z dopuszczeniem usług; obowiązują następujące ustalenia:

- 1) wysokość budynków mieszkaniowych do dwóch kondygnacji naziemnych oraz maksymalnie 9,0 m liczonych od powierzchni terenu w najniższym narożniku budynku do szczytu dachu,
- 2) dopuszcza się podpiwniczenie budynków,
- 3) dachy o nachyleniu 15° do 50°,
- 4) dopuszcza się wydzielenie funkcji usługowej w budynkach mieszkaniowych, tak by strefa uciążliwości usług nie wpływała na funkcję mieszkaniową z wyłączeniem inwestycji celu publicznego z zakresu łączności publicznej, zgodnych z przepisami odrębnymi,
- 5) powierzchnia funkcji usługowej w projektowanym budynku nie może przekraczać 30%,
- 6) dopuszcza się budowę wolno stojących lub w układzie szeregowym garaży z ewentualnym wydzieleniem pomieszczeń gospodarczych, wysokość budynków maksymalnie 5 m,
- 7) dopuszcza się budowę budynków usługowych,
- 8) wysokość budynków usługowych do dwóch kondygnacji naziemnych, maksymalnie 7,0 m liczonych od powierzchni terenu w najniższym narożniku budynku do szczytu dachu,
- 9) uciążliwość prowadzonej działalności nie może wykraczać poza granice działki i nie może negatywnie wpływać na środowisko, w tym na

grunt, wody podziemne i powierzchniowe z wyłączeniem inwestycji celu publicznego z zakresu łączności publicznej, zgodnych z przepisami odrębnymi,

- 10) obowiązuje zakaz realizacji inwestycji dla których wymagane jest lub może być wymagane sporządzenie raportu o oddziaływaniu przedsięwzięcia na środowisko z wyłączeniem inwestycji celu publicznego z zakresu łączności publicznej, zgodnych z przepisami odrębnymi,

§ 8. Teren oznaczony symbolem MN/US przeznacza się na cel zabudowy mieszkaniowej jednorodzinnej z dopuszczeniem usług z zakresu sportu i rekreacji; obowiązują następujące ustalenia:

- 1) wysokość budynków mieszkaniowych do dwóch kondygnacji naziemnych oraz maksymalnie 9,0 m liczonych od powierzchni terenu w najniższym narożniku budynku do szczytu dachu,
- 2) dopuszcza się podpiwniczenie budynków,
- 3) dachy o nachyleniu 15° do 50°,
- 4) dopuszcza się wydzielenie funkcji usługowej w budynkach mieszkaniowych, tak by strefa uciążliwości usług nie wpływała na funkcję mieszkaniową z wyłączeniem inwestycji celu publicznego z zakresu łączności publicznej, zgodnych z przepisami odrębnymi,
- 5) powierzchnia funkcji usługowej w projektowanym budynku nie może przekraczać 30%,
- 6) dopuszcza się budowę wolno stojących garaży o architekturze nawiązującej do budynku mieszkalnego, z ewentualnym wydzieleniem pomieszczeń gospodarczych, wysokość budynków maksymalnie 5m,
- 7) dopuszcza się budowę budynków usługowych,
- 8) wysokość budynków usługowych do dwóch kondygnacji naziemnych, maksymalnie 7,0 m liczonych od powierzchni terenu w najniższym narożniku budynku do szczytu dachu,
- 9) uciążliwość prowadzonej działalności nie może wykraczać poza granice działki i nie może negatywnie wpływać na środowisko, w tym na grunt, wody podziemne i powierzchniowe z wyłączeniem inwestycji celu publicznego z zakresu łączności publicznej, zgodnych z przepisami odrębnymi,
- 10) obowiązuje zakaz realizacji inwestycji dla których wymagane jest lub może być wymagane sporządzenie raportu o oddziaływaniu przedsięwzięcia na środowisko z wyłączeniem inwestycji celu publicznego z zakresu łączności publicznej, zgodnych z przepisami odrębnymi,
- 11) dopuszcza się realizację obiektów małej architektury i zieleni ozdobnej włącznie z urządzeniami i infrastrukturą sportową,
- 12) obowiązuje wydzielenie jednego miejsca parkingowego na 100 m² powierzchni usługowej budynku, nawierzchnię parkingu należy wykonać z materiałów uniemożliwiających wnikanie substancji ropopochodnych do gruntu,
- 13) dopuszcza się podział terenu na działki budowlane z zastrzeżeniem, że każda z wydzielonych działek

budowlanych nie może być mniejsza niż 0,1000 ha oraz musi posiadać bezpośredni dostęp do drogi publicznej poprzez szerokość minimum 24 m.

§ 9. Tereny oznaczone symbolami U/MN przeznacza się na cele zabudowy usługowej z dopuszczeniem funkcji mieszkaniowej jednorodzinnej; obowiązują następujące ustalenia:

- 1) wysokość realizowanej zabudowy usługowej maksymalnie trzy kondygnacje naziemne i maksymalnie 12,0 m liczonych od powierzchni terenu w najniższym narożniku budynku do szczytu dachu,
- 2) dachy projektowanych budynków usługowych o nachyleniu 15° do 50°,
- 3) dopuszcza się podpiwniczenie budynków,
- 4) dopuszcza się lokalizację w projektowanych budynkach usługowych funkcji mieszkalnej z zastrzeżeniem, że prowadzona działalność nie może negatywnie wpływać na funkcję mieszkalną z wyłączeniem inwestycji celu publicznego z zakresu łączności publicznej, zgodnych z przepisami odrębnymi,
- 5) powierzchnia funkcji mieszkalnej w projektowanym budynku nie może przekraczać 50%,
- 6) dopuszcza się realizację budynków mieszkalnych jednorodzinnych,
- 7) wysokość realizowanej zabudowy mieszkaniowej jednorodzinnej maksymalnie trzy kondygnacje naziemne i maksymalnie 12,0 m liczonych od powierzchni terenu w najniższym narożniku budynku do szczytu dachu,
- 8) dachy projektowanych budynków mieszkalnych o nachyleniu 5° do 45°,
- 9) lokalizację nowej zabudowy należy uzgodnić z gestorami istniejących sieci podziemnych i naziemnych,
- 10) dopuszcza się budowę parkingów, nawierzchnię parkingu należy wykonać z materiałów uniemożliwiających wnikanie substancji ropopochodnych do gruntu,
- 11) uciążliwość prowadzonej działalności nie może wykraczać poza granice działki i nie może negatywnie wpływać na środowisko, w tym na grunt, wody podziemne i powierzchniowe z wyłączeniem inwestycji celu publicznego z zakresu łączności publicznej, zgodnych z przepisami odrębnymi,
- 12) obowiązuje zakaz realizacji inwestycji dla których wymagane jest lub może być wymagane sporządzenie raportu o oddziaływaniu przedsięwzięcia na środowisko z wyłączeniem inwestycji celu publicznego z zakresu łączności publicznej, zgodnych z przepisami odrębnymi,
- 13) obsługa komunikacyjna terenu wyłącznie z drogi publicznej oznaczonej na rysunku planu symbolem KD2,
- 14) dopuszcza się podział terenu na działki budowlane z zastrzeżeniem, że każda z wydzielonych działek budowlanych nie może być mniejsza niż 0,1000 ha oraz musi posiadać bezpośredni dostęp do drogi publicznej poprzez szerokość minimum 24 m.

§ 10. Tereny oznaczone symbolami U/P przeznacza się na cele zabudowy usługowej, produkcyjnej oraz składów i magazynów; obowiązują następujące ustalenia:

- 1) dopuszcza się realizację budynków usługowych, produkcyjnych oraz składów i magazynów,
- 2) wysokość realizowanej zabudowy maksymalnie pięć kondygnacji naziemnych i maksymalnie 15,0 m liczonych od powierzchni terenu w najniższym narożniku budynku do szczytu dachu,
- 3) dopuszcza się podpiwniczenie budynków,
- 4) dopuszcza się realizację urządzeń technologicznych związanych z podstawowym wykorzystaniem terenu,
- 5) dachy projektowanej zabudowy o nachyleniu 15° do 45°,
- 6) uciążliwość prowadzonej działalności nie może wykraczać poza granice działki i nie może negatywnie wpływać na środowisko, w tym na grunt, wody podziemne i powierzchniowe z wyłączeniem inwestycji celu publicznego z zakresu łączności publicznej, zgodnych z przepisami odrębnymi,
- 7) obowiązuje zakaz realizacji inwestycji dla których zawsze wymagane jest sporządzenie raportu o oddziaływaniu przedsięwzięcia na środowisko z wyłączeniem inwestycji celu publicznego z zakresu łączności publicznej, zgodnych z przepisami odrębnymi,
- 8) obsługa komunikacyjna terenu wyłącznie z drogi publicznej oznaczonej w planie symbolem KD1; zakaz realizacji zjazdów na drogę ekspresową oznaczoną na rysunku planu symbolem KD-S,
- 9) dopuszcza się podział terenu na działki budowlane z zastrzeżeniem, że każda z wydzielonych działek budowlanych nie może być mniejsza niż 0,2500 ha oraz musi posiadać bezpośredni dostęp do drogi publicznej poprzez szerokość minimum 25 m.

§ 11. Teren oznaczony symbolem GG przeznacza się na cel zabudowy garażowej. Dopuszcza się budowę garaży w układzie szeregowym z ewentualnym wydzielaniem pomieszczeń gospodarczych, wysokość budynków maksymalnie 5 m.

§ 12. Teren oznaczony symbolem KD-S przeznacza się na cel poszerzenia istniejącej drogi ekspresowej:

- 1) dopuszcza się lokalizację obiektów budowlanych i urządzeń technicznych związanych z prowadzeniem, zabezpieczeniem i obsługą ruchu, a także urządzeń związanych z potrzebami zarządzania ruchem,
- 2) obowiązuje zakaz lokalizacji budynków, budowli i urządzeń z wyłączeniem urządzeń infrastruktury technicznej, niezwiązanych z podstawowym przeznaczeniem terenu,
- 3) parametry i wskaźniki kształtowania zagospodarowania terenu - szerokość w liniach rozgraniczających jak na rysunku planu,
- 4) dopuszcza się realizację sieci i urządzeń infrastruktury technicznej związanych z obsługą techniczną drogi – odwodnienia, oświetlenia itp., na

warunkach zarządcy drogi w porozumieniu z gestorami sieci.

§ 13. Teren oznaczony symbolem KD-Z przeznacza się na cel drogi zbiorczej:

- 1) dopuszcza się lokalizację obiektów budowlanych i urządzeń technicznych związanych z prowadzeniem, zabezpieczeniem i obsługą ruchu, a także urządzeń związanych z potrzebami zarządzania ruchem,
- 2) obowiązuje zakaz lokalizacji urządzeń infrastruktury technicznej niezwiązanych z podstawową funkcją drogi, z wyłączeniem przejść poprzecznych w południowej części terenu KD-Z,
- 3) obowiązuje zakaz obsługi komunikacyjnej z terenów przyległych z wyłączeniem terenów dróg publicznych,
- 4) obowiązuje zakaz lokalizacji budynków, budowli i urządzeń z wyłączeniem urządzeń infrastruktury technicznej, niezwiązanych z podstawowym przeznaczeniem terenu,
- 5) parametry i wskaźniki kształtowania zagospodarowania terenu - szerokość w liniach rozgraniczających jak na rysunku planu,
- 6) dopuszcza się realizację sieci i urządzeń infrastruktury technicznej związanych z obsługą techniczną drogi – odwodnienia, oświetlenia itp., na warunkach zarządcy drogi w porozumieniu z gestorami sieci,
- 7) obowiązuje zakaz posadowienia obiektów i urządzeń reklamowych.

§ 14. Teren oznaczony symbolem KD-L przeznacza się na cel drogi publicznej lokalnej:

- 1) dopuszcza się lokalizację obiektów budowlanych i urządzeń technicznych związanych z prowadzeniem, zabezpieczeniem i obsługą ruchu, a także urządzeń związanych z potrzebami zarządzania ruchem,
- 2) dopuszcza się lokalizację urządzeń infrastruktury technicznej niezwiązanych z podstawową funkcją drogi,
- 3) obowiązuje zakaz lokalizacji budynków, budowli i urządzeń z wyłączeniem urządzeń infrastruktury technicznej, niezwiązanych z podstawowym przeznaczeniem terenu,
- 4) parametry i wskaźniki kształtowania zagospodarowania terenu - szerokość w liniach rozgraniczających minimum 12 m - jak na rysunku planu,
- 5) dopuszcza się realizację sieci i urządzeń infrastruktury technicznej związanych z obsługą techniczną drogi – odwodnienia, oświetlenia itp., na warunkach zarządcy drogi w porozumieniu z gestorami sieci.

§ 15. Teren oznaczony symbolem KD1 i KD2 przeznacza się na cel drogi publicznej:

- 1) dopuszcza się lokalizację obiektów budowlanych i urządzeń technicznych związanych z prowadzeniem, zabezpieczeniem i obsługą ruchu,

a także urządzeń związanych z potrzebami zarządzania ruchem,

- 2) dopuszcza się lokalizację urządzeń infrastruktury technicznej niezwiązanych z podstawową funkcją drogi,
- 3) obowiązuje zakaz lokalizacji budynków, budowli i urządzeń z wyłączeniem urządzeń infrastruktury technicznej, niezwiązanych z podstawowym przeznaczeniem terenu,
- 4) parametry i wskaźniki kształtowania zagospodarowania terenu:
 - a) szerokość w liniach rozgraniczających minimum 10 m – jak na rysunku planu,
 - b) dopuszcza się realizację drogi w układzie jednoprzestrzennym – bez wydzielania jezdni i chodników,
 - c) dopuszcza się budowę jezdni,
 - d) dopuszcza się realizację sieci i urządzeń infrastruktury technicznej związanych z obsługą techniczną drogi – odwodnienia, oświetlenia itp., na warunkach zarządcy drogi w porozumieniu z gestorami sieci.

§ 16. Teren oznaczony symbolem KD3 przeznacza się na cel istniejącej drogi publicznej:

- 1) dopuszcza się lokalizację obiektów budowlanych i urządzeń technicznych związanych z prowadzeniem, zabezpieczeniem i obsługą ruchu, a także urządzeń związanych z potrzebami zarządzania ruchem,
- 2) dopuszcza się lokalizację urządzeń infrastruktury technicznej niezwiązanych z podstawową funkcją drogi,
- 3) obowiązuje zakaz lokalizacji budynków, budowli i urządzeń z wyłączeniem urządzeń infrastruktury technicznej, niezwiązanych z podstawowym przeznaczeniem terenu,
- 4) parametry i wskaźniki kształtowania zagospodarowania terenu:
 - a) szerokość w istniejących liniach rozgraniczających jak na rysunku planu,
 - b) ulica jednojezdniowa, dwupasmowa, z dwustronnym chodnikiem,
 - c) dopuszcza się realizację sieci i urządzeń infrastruktury technicznej związanych z obsługą techniczną drogi – odwodnienia, oświetlenia itp., na warunkach zarządcy drogi w porozumieniu z gestorami sieci,
- 5) zakaz realizacji zjazdu na drogę ekspresową oznaczoną na rysunku planu symbolem KD-S.

§ 17. Teren oznaczony symbolem KDW przeznacza się na cel drogi wewnętrznej:

- 1) dopuszcza się lokalizację urządzeń technicznych związanych z prowadzeniem, zabezpieczeniem i obsługą ruchu, a także urządzeń związanych z potrzebami zarządzania ruchem,
- 2) dopuszcza się lokalizację urządzeń infrastruktury technicznej niezwiązanych z podstawową funkcją drogi,
- 3) obowiązuje zakaz lokalizacji budynków, budowli i urządzeń z wyłączeniem urządzeń infrastruktury

- technicznej, niezwiązanych z podstawowym przeznaczeniem terenu,
- 4) parametry i wskaźniki kształtowania zagospodarowania terenu:
- a) szerokość w liniach rozgraniczających jak na rysunku planu,
 - b) dopuszcza się realizację drogi w układzie jednoprzestrzennym,
 - c) dopuszcza się realizację sieci i urządzeń infrastruktury technicznej związanych z obsługą techniczną drogi – odwodnienia, oświetlenia itp., na warunkach zarządcy drogi w porozumieniu z gestorami sieci.

Rozdział 4

Przepisy końcowe


§ 18. Wykonanie uchwały powierza się Burmistrzowi Miasta i Gminy Nakło nad Notecią.

§ 19. Uchwała podlega publikacji na stronie internetowej gminy oraz w Dzienniku Urzędowym Województwa Kujawsko-Pomorskiego.

§ 20. Uchwała wchodzi w życie po upływie 30 dni od daty jej ogłoszenia w Dzienniku Urzędowym Województwa Kujawsko-Pomorskiego.

Przewodniczący
Rady Miejskiej
Andrzej Jedynak

Załącznik nr 1
do uchwały nr IX/160/2011
Rady Miejskiej w Nakle nad Notecią
z dnia 26 maja 2011 r.

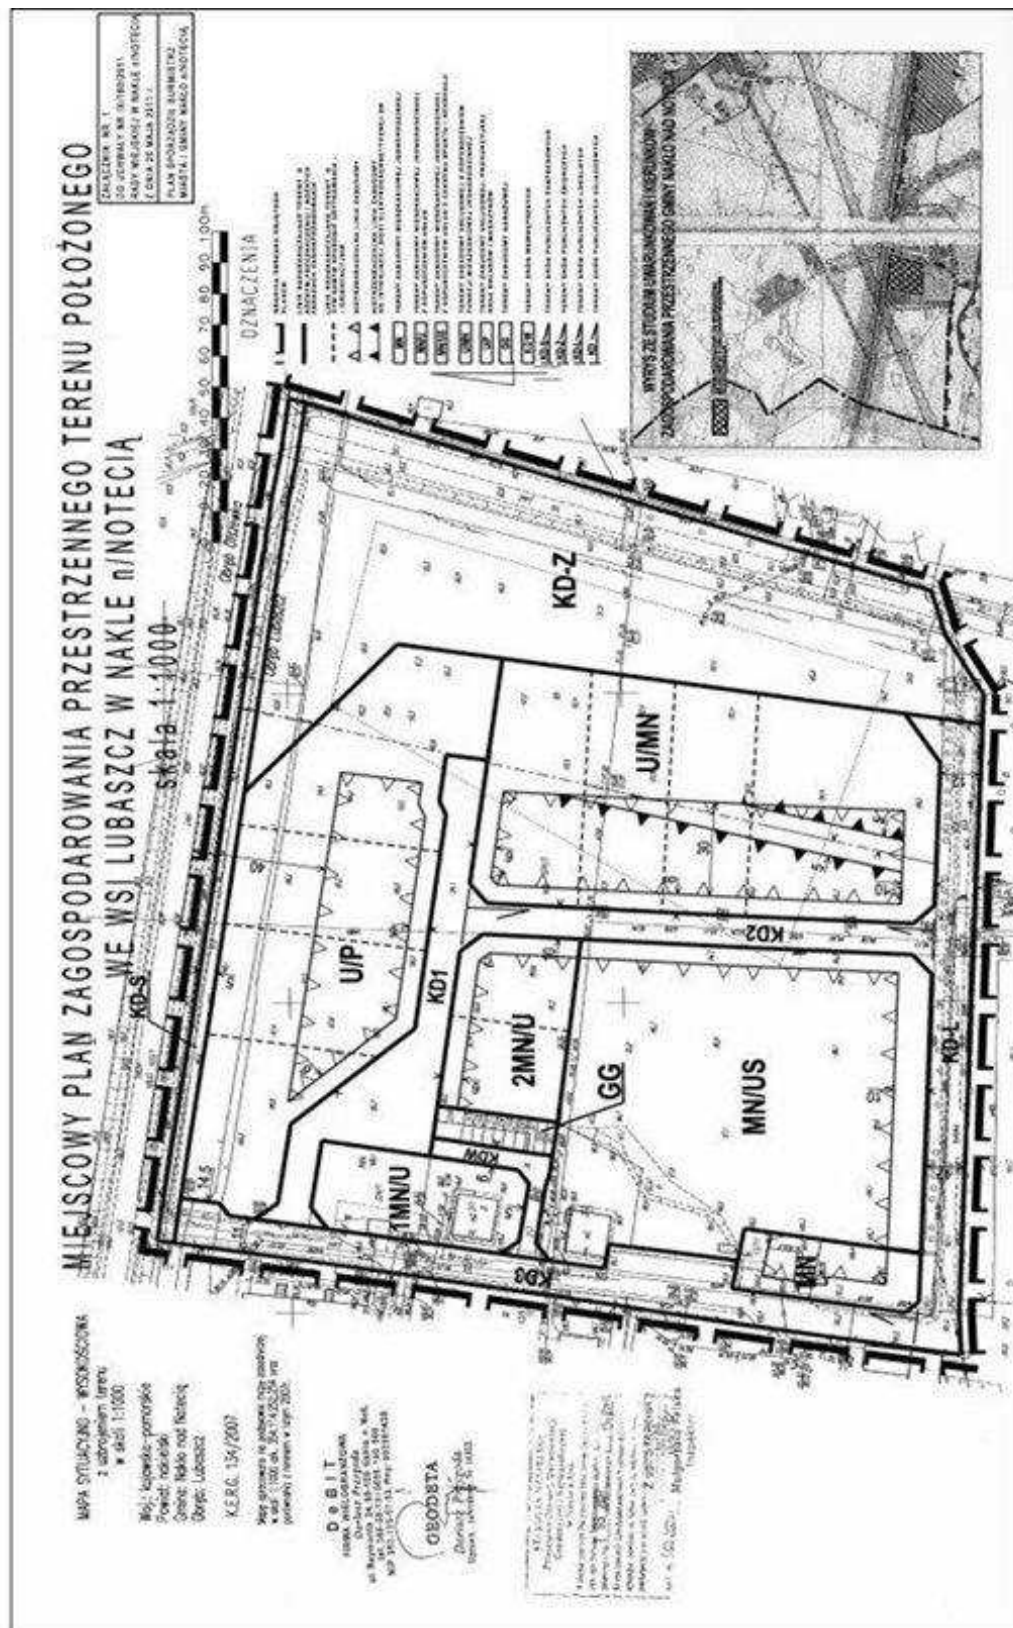

Załącznik nr 2
do uchwały nr IX/160/2011
Rady Miejskiej w Nakle nad Notecią
z dnia 26 maja 2011 r.

**LISTA NIEUWZGLĘDNIONYCH UWAG ORAZ
ROZSTRZYGNĘCIE O SPOSOBIE
ROZPATRZENIA UWAG DO PROJEKTU
MIEJSCOWEGO PLANU
ZAGOSPODAROWANIA PRZESTRZENNEGO
TERENU POŁOŻONEGO WE WSI LUBASZCZ**

W okresie wyłożenia do publicznego wglądu w dniach od 02.02.2011r. do 04.03.2011r. oraz w okresie 14 dni następujących po wyłożeniu wpłynęło jedno pismo z uwagą do projektu miejscowego planu zagospodarowania przestrzennego terenu położonego we wsi Lubaszcz.

Uwaga zgłoszona przez Pana Zbigniewa Manikowskiego dotyczyła lokalizacji zabudowy garażowej (szeregowej) na terenie oznaczonym w projekcie planu symbolem MN.

Uwaga została uwzględniona.

LISTA NIEUWZGLĘDNIONYCH UWAG: brak

Załącznik nr 3
do uchwały nr IX/160/2011
Rady Miejskiej w Nakle nad Notecią
z dnia 26 maja 2011 r.

**ROZSTRZYGNĘCIE ROZSTRZYGNĘCIE
O SPOSOBIE REALIZACJI ZAPISANYCH
W PLANIE INWESTYCJI Z ZAKRESU
INFRASTRUKTURY TECHNICZNEJ, KTÓRE
NALEŻĄ DO ZADAŃ WŁASNYCH GMINY
ORAZ ZASADACH ICH FINANSOWANIA
DOTYCZY MIEJSCOWEGO PLANU
ZAGOSPODAROWANIA PRZESTRZENNEGO**

Na podstawie art. 20 ust. 1 ustawy z dnia 27 marca 2003 r. o planowaniu i zagospodarowaniu przestrzennym (Dz.U. Nr 80, poz. 717 oraz z 2004 r. Nr 6, poz. 41, Nr 141, poz. 1492 oraz z 2005 r. Nr 113, poz. 954, Nr 130, poz. 1087, z 2006 r. Nr 45, poz. 319, Nr 225, poz. 1635; z 2007 r. Nr 127, poz. 880; z 2008 r. Nr 199, poz. 1227, Nr 201, poz. 1237, Nr 220, poz. 1413) Rada Miejska w Nakle nad Notecią określa następujący sposób realizacji i zasady finansowania inwestycji z zakresu infrastruktury technicznej, które zgodnie z ustawą z dnia 8 marca 1990 r. o samorządzie gminnym należą do zadań własnych gminy i służą zaspokajaniu zbiorowych potrzeb mieszkańców.

1. Inwestycje z zakresu infrastruktury technicznej przewidziane do realizacji na podstawie planu stanowią:

a) drogi publiczne wraz z uzbrojeniem podziemnym, urządzeniami infrastruktury technicznej, oświetleniem, ścieżkami rowerowymi, zielenią towarzyszącą i odpowiednim zabezpieczeniem technicznym zmniejszającym uciążliwość komunikacyjną w stosunku do innych funkcji w rozumieniu przepisów ochrony środowiska; modernizacja istniejących zjazdów oraz budowa

nowych połączeń komunikacyjnych z terenu objętego planem miejscowym, realizacja dróg dojazdowych publicznych, prace związane z utrzymaniem i modernizacją terenu dróg publicznych oraz parkingów zrealizowanych w liniach rozgraniczających tych dróg, perspektywiczna budowa oświetleń drogowych i realizacja małej architektury związanej z funkcją drogową.

- b) urządzenia elektroenergetyczne; budowa linii kablowych nn dla obsługi projektowanych inwestycji oraz adaptacja istniejących linii elektroenergetycznych.
- c) sieci i urządzenia wodno-kanalizacyjne oraz gazowe; utrzymanie istniejących i projektowanych sieci wodno – kanalizacyjnych oraz gazowych wraz z budową infrastruktury technicznej niezbędnej do wykonania projektowanych podłączy w przypadku realizacji projektowanych inwestycji budowlanych,
- d) sieć telekomunikacyjna; podłączenie projektowanych obiektów budowlanych do istniejącej linii telekomunikacyjnej,
2. Sposób realizacji inwestycji:
- a) realizacja inwestycji z zakresu infrastruktury technicznej, które należą do zadań własnych gminy, zapisanych w miejscowym planie zagospodarowania przestrzennego terenu położonego we wsi Lubaszcz, odbywać się będzie zgodnie z założeniami określonymi w studium uwarunkowań i kierunków zagospodarowania przestrzennego gminy Nakło.
- b) realizacja inwestycji z zakresu infrastruktury technicznej przebiegać będzie zgodnie

z obowiązującymi przepisami i normami, w tym m.in. Ustawą z dnia 29 stycznia 2004 r. Prawo zamówień publicznych (Dz.U. Nr 164 z 2006 r. poz 1163 z późn. zm.), Ustawą z dnia 7 lipca 1994 r. Prawo budowlane (Dz.U. Nr 156 z 2006r. poz 1118 z późn. zm.), Ustawą z dnia 21 marca 1985 r. o drogach publicznych (Dz.U. Nr 19 z 2007 r. poz 115 z późn. zm.), Ustawą z dnia 27 kwietnia 2001 Prawo ochrony środowiska (Dz.U. Nr 129 z 2006 r. poz 902 z późn. zm.), Inwestycje w zakresie przesyłania i dystrybucji paliw i energii elektrycznej realizowane będą w sposób określony w art. 7 ustawy z dnia 10 kwietnia 1997 r. Prawo energetyczne (Dz.U. Nr 89 z 2006r. poz 625 z późn. zm.). Sposób realizacji inwestycji wynikał będzie z wykorzystania możliwych do zastosowania rozwiązań techniczno-technologicznych gwarantujących wysoką jakość wykonania inwestycji. Dopuszcza się etapową realizację inwestycji.

3. Zasady finansowania:

Realizacja inwestycji drogowych, parkingów oraz z zakresu zieleni urządzonej publicznej będzie finansowana przez budżet gminy z dopuszczeniem

porozumień finansowych zawartych z innymi podmiotami zgodnie z obowiązującymi przepisami, m.in. Ustawą z dnia 26 listopada 1998 r. o finansach publicznych (Dz.U. Nr 249, z 2005 r. poz. 2104 z późn. zm.) oraz z Ustawą z dnia 16 grudnia 2005 r. o finansowaniu infrastruktury transportu drogowego (Dz.U. Nr 267 z 2005 r. poz 2251 z późn. zm.).

Finansowanie inwestycji infrastrukturalnych związanych z zaopatrzeniem terenu objętego planem w energię elektryczną będzie realizowana ze środków finansowych przedsiębiorstwa energetycznego posiadającego wymaganą koncesję oraz na podstawie umów z zainteresowanymi odbiorcami energii na warunkach określonych przez gestorów sieci.

Inwestycje z zakresu budowy sieci wodociągowej i kanalizacji finansowane będą na podstawie art. 15 ust 1 ustawy z dnia 7 czerwca 2001 o zbiorowym zaopatrzeniu w wodę i zbiorowym odprowadzeniu ścieków (Dz.U. Nr 123. z 2006 r. poz 858 z późn. zm.) ze środków budżetu miasta z dopuszczeniem porozumień finansowych zawartych z innymi podmiotami.

1813

UCHWAŁA Nr X/55/2011 RADY POWIATU w LIPNIE z dnia 14 czerwca 2011 r.

w sprawie uchwalenia Statutu Powiatu Lipnowskiego

Na podstawie art. 12 pkt 1 ustawy z dnia 5 czerwca 1998 roku o samorządzie powiatowym /Dz.U. z 2001 r. Nr 142, poz. 1592, z 2002 r. Nr 23, poz. 220, Nr 62, poz. 558, Nr 113, poz. 984, Nr 153, poz. 1271, Nr 200, poz. 1688, Nr 214 poz. 1806, z 2003 r. Nr 162, poz. 1568 oraz z 2004 r. Nr 102, poz.1055, Nr 214, poz. 1806, z 2007 r. Nr 173, poz. 1218, z 2008 r. Nr 180, poz. 1111, z 2009 r., Nr 223, poz. 1458, Nr 92, poz. 753, Nr 157 poz. 1241, z 2010 r. Nr 28 poz. 142, Nr 28 poz. 146, Nr 40 poz. 230, Nr 106 poz. 675/ Rada Powiatu w Lipnie uchwala, co następuje:

§ 1. Uchwala się Statut Powiatu Lipnowskiego w brzmieniu stanowiącym załącznik do niniejszej uchwały.

§ 2. Uchyla się Uchwałę Nr XXXIV/150/2001 Rady Powiatu w Lipnie z dnia 29 listopada 2001 roku w sprawie uchwalenia zmiany Statutu Powiatu Lipnowskiego, zmienioną Zarządzeniem Nr XXI/2002 Komisarza Rządowego dla Powiatu Lipnowskiego z dnia 30 sierpnia 2002 roku w sprawie wprowadzenia zmian Statutu Powiatu Lipnowskiego i Uchwałą Nr VIII/46/2003 Rady Powiatu w Lipnie z dnia 26 czerwca 2003 roku w sprawie zmiany Statutu Powiatu Lipnowskiego.

§ 3. Wykonanie uchwały powierza się Zarządowi Powiatu w Lipnie.

§ 4. Uchwała wchodzi po upływie 14 dni od dnia jej ogłoszenia w Dzienniku Urzędowym Województwa Kujawsko-Pomorskiego.

Przewodniczący Rady
Dariusz Kłobukowski