

1991

§ 3

**Uchwała* Nr XX/164/09
Rady Gminy Zembrzyce
z dnia 24 kwietnia 2009 r.**

w sprawie zmiany "Miejscowego Planu Zagospodarowania Przestrzennego wsi Zembrzyce".

Działając na podstawie przepisów: art. 18 ust. 2 pkt. 5 i art. 40 ust. 1 Ustawy z dnia 8 marca 1990 r. o samorządzie gminnym (Dz. U. z 2001 r. Nr 142, poz. 1591 z późniejszymi zmianami) oraz art. 3 ust 1, art. 4 ust.1, art. 14 ust 1, art.15, art. 20 ust 1 i art. 27 Ustawy z dnia 27 marca 2003 o planowaniu i zagospodarowaniu przestrzennym (Dz. U. Nr 80 z 10.05.2003, poz. 717 z późn. zm.), Rada Gminy Zembrzyce stwierdzając zgodność z ustaleniami "Studium uwarunkowań i kierunków zagospodarowania przestrzennego Gminy Zembrzyce" przyjętego uchwałą Nr III/VI/43/93 Rady Gminy Zembrzyce z dnia 26 marca 1999 r. wraz z późniejszymi zmianami: dla wsi Tarnawa Dolna, Śleszowice i Tarnawa Górna zatwierdzonymi uchwałą Rady Gminy Zembrzyce Nr XXVI-181/06 z dnia 23 stycznia 2006 r. i dla wsi Zembrzyce i Marcówka zatwierdzonymi uchwałą Rady Gminy Zembrzyce Nr XIV-104/08 z dnia 28.04.2008 r..

uchwała
**zmianę Miejscowego Planu Zagospodarowania
Przestrzennego wsi Zembrzyce**

uchwalonego Uchwałą Nr XIX-146/09 z dnia 23 lutego 2009 r. (Dz. U. Woj. Małopolskiego Nr 155 poz. 1136 z dnia 24 marca 2009 r.) w zakresie określonym Uchwałą Nr XX-165/09 Rady Gminy Zembrzyce z dnia 24 kwietnia 2009 r. w sprawie przystąpienia do sporządzenia zmiany miejscowego planu zagospodarowania przestrzennego wsi Zembrzyce

§ 1

Ileć w dalszych przepisach jest mowa o:

1. "Planie Dotychczasowym" - rozumie się przez to Miejscowy Plan Zagospodarowania Przestrzennego wsi Zembrzyce uchwalony Uchwałą Nr XIX-146/09 z dnia 23 lutego 2009 r. (Dz. U. Woj. Małopolskiego Nr 155 poz. 1136 z dnia 24 marca 2009 roku) wraz z załącznikiem graficznym Nr 1.
2. "Zmianie Planu" - rozumie się przez to zmiany tekstu w Planie Dotychczasowym wyrażone §3 niniejszej uchwały i na Rysunku planu wyrażone w §4.
3. "Rysunku planu" - rozumie się przez to Rysunek planu wymieniony w §2 ustęp 3 punkt 1 Planu Dotychczasowego.

§ 2

1. Zmiany dotyczą części tekstowej uchwały zawartej w Planie Dotychczasowym i na Rysunku całego planu.
2. "Zmiana Miejscowego Planu Zagospodarowania Przestrzennego wsi Zembrzyce" wyrażona jest w postaci tekstu uchwały oraz części graficznej stanowiącej załącznik Nr 1a do niniejszej uchwały.
3. Pozostałe przepisy zawarte w Planie Dotychczasowym obowiązują również dla obszarów objętych Zmianą Planu.

* Publikacja niniejszej uchwały nie uwzględnia ewentualnych czynności nadzorczych podejmowanych przez Wojewodę Małopolskiego.

W przepisach zawartych w Planie Dotychczasowym, w tekście uchwały wprowadza się następujące zmiany:

1. W § 7 ustęp 4 wykreśla się w całości tekst punktu 4).
2. W § 10 ustęp 2 pkt 1 otrzymuje brzmienie:
"1) zakres robót ziemnych (niwelacje, wykop) należy ograniczyć do niezbędnego minimum.,"
3. W §19 ustęp 1 zmienia się numerację terenów na "MNu1 - MNu18".

§ 4

Na Rysunku planu stanowiący załącznik Nr 1 do Uchwała Nr XIX-146/09 Rady Gminy Zembrzyce (Dziennik Urzędowy Województwa Małopolskiego Nr 155 poz. 1136 z dnia 24 marca 2009 r.) w sprawie miejscowego planu zagospodarowania przestrzennego wsi Zembrzyce, wprowadza się następujące zmiany:

1. na ark.7 i 10 - wokół terenu cmentarza oznaczonego symbolem ZC 1 wrysowano strefę sanitarną o szerokości 150m od jego granic, zgodnie z tekstem uchwały Nr XIX-146/09 Rady Gminy Zembrzyce (Dziennik Urzędowy Województwa Małopolskiego Nr 155 poz. 1136 z dnia 24 marca 2009 r.),
2. na ark. 7 - zmienia się oznaczenie terenu Ks1 na Kp1, zgodnie z tekstem uchwały Nr XIX-146/09 Rady Gminy Zembrzyce (Dziennik Urzędowy Województwa Małopolskiego Nr 155 poz. 1136 z dnia 24 marca 2009 r.).

§ 5

Pozostałe ustalenia Planu Dotychczasowego pozostają bez zmian.

§ 6

Wykonanie uchwały powierza się Wójtowi Gminy Zembrzyce.

§ 7

Uchwała podlega ogłoszeniu w Dzienniku Urzędowym Województwa Małopolskiego i wchodzi w życie po upływie 30 dni od daty jej ogłoszenia.

Przewodniczący Rady: *K. Stypuła*




MIEJSCOWY PLAN ZAGOSPODAROWANIA PRZESTRZENNEGO
WIEŚ ZEMBRZYCE
GMINA ZEMBRZYCE

SKALA 1 : 2000
0 10 20 30 40 50 60 70 80 90 100

* Rysunek planu został sporządzony w oparciu o skalę źródłową 1:2000. Skala ta ulega pomniejszeniu w wyniku przypisanych prawem odległości marginesów.

Arkusz: 7

Przewodniczący Rady: K. Szypuła

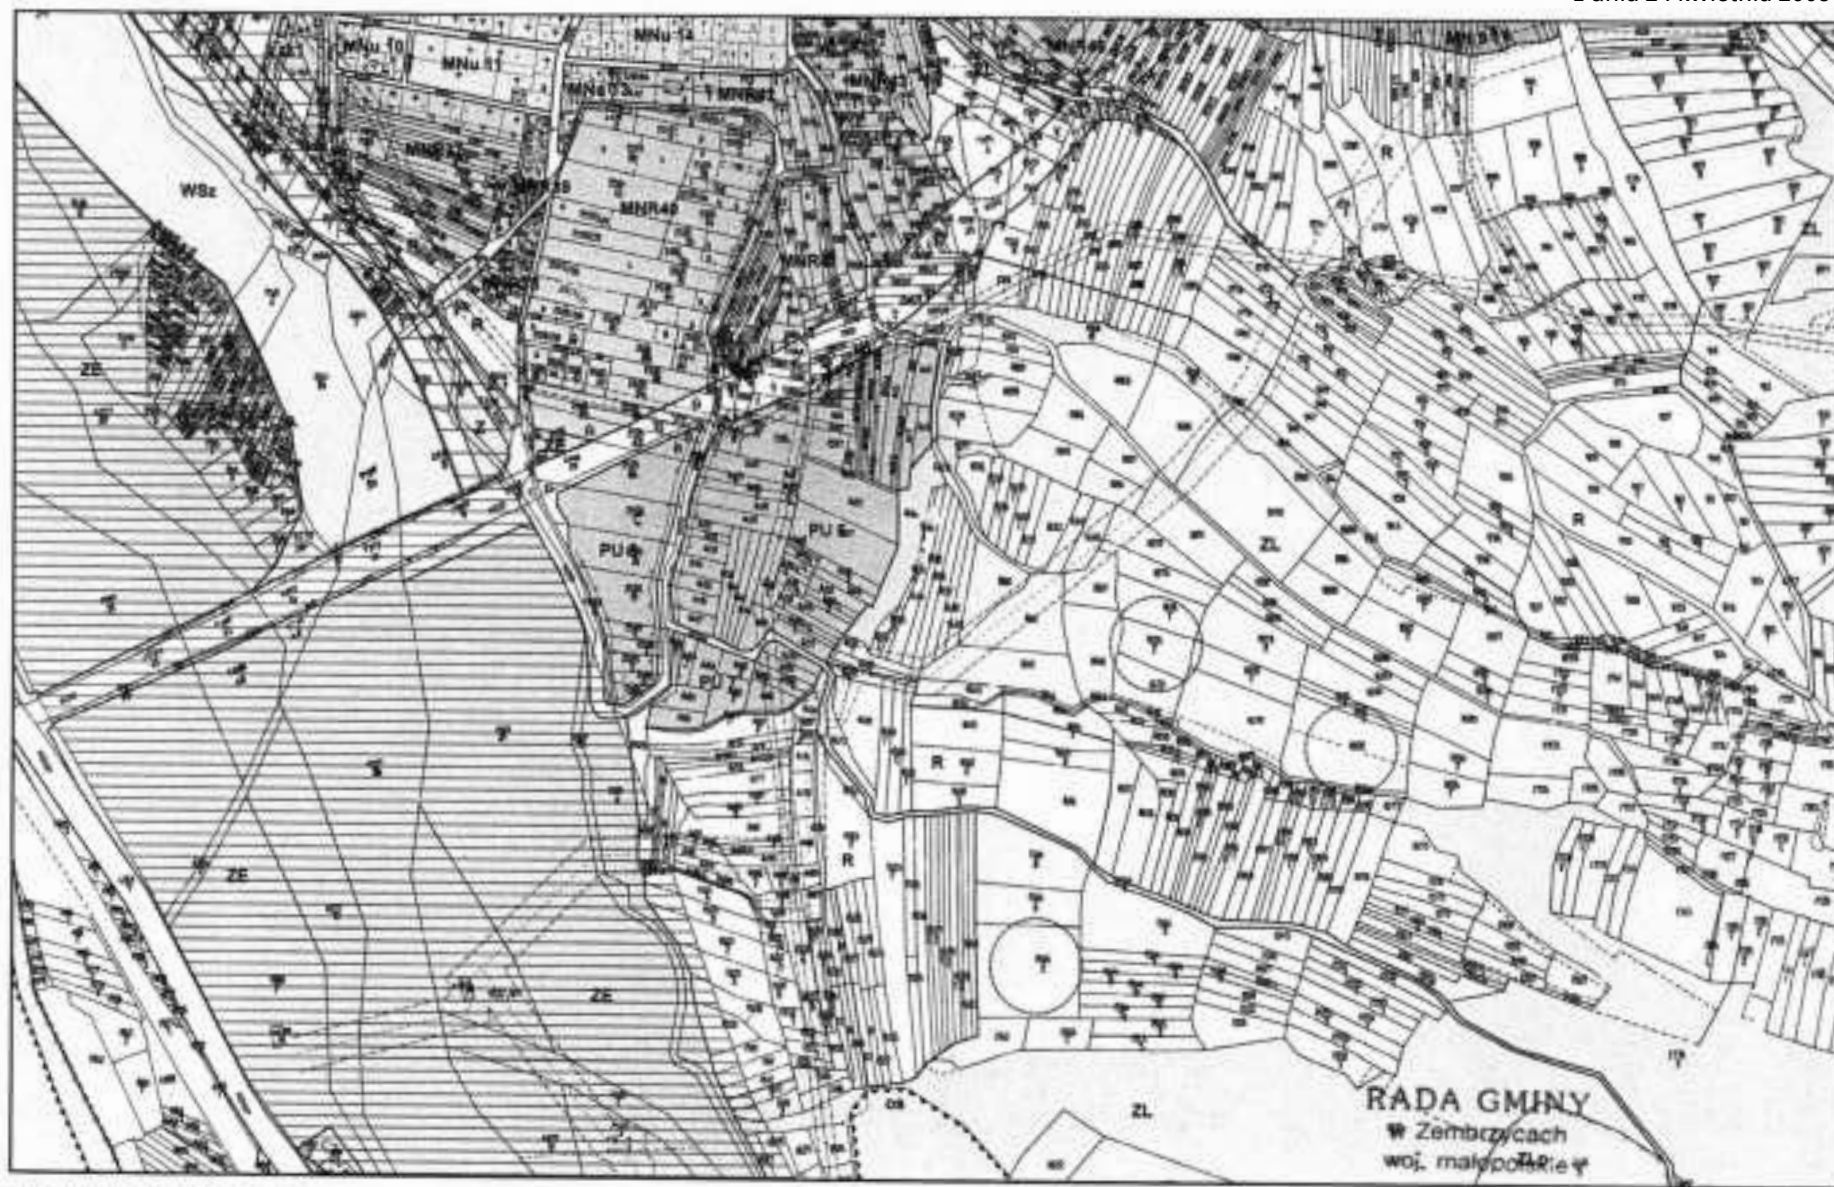

MIEJSCOWY PLAN ZAGOSPODAROWANIA PRZESTRZENNEGO
WIEŚ ZEMBRZYCE
GMINA ZEMBRZYCE

SKALA 1 : 2000

* Rysunek planu został sporządzony w oparciu o skalę źródłową 1:2000. Skala ta ulega pomniejszeniu w wyniku przypisaných prawem odległości marginesów.

Arkusz: 10

Przewodniczący Rady: K. Szypuła