

§ 3. Burmistrz Miasta Kuźnia Raciborska może odwołać członka Zespołu przed upływem kadencji w następujących sytuacjach:

- 1) na wniosek członka;
- 2) na wniosek podmiotu, którego jest on przedstawicielem;
- 3) na wniosek przewodniczącego Zespołu w uzasadnionych przypadkach;
- 4) z powodu naruszenia przez członka Zespołu poufności danych, o których mowa w § 2 ust.4;
- 5) w przypadkach skazania członka Zespołu prawomocnym wyrokiem za umyślne przestępstwo lub umyślne przestępstwo skarbowe.

§ 4. 1. Kadencja Zespołu trwa 3 lata.

2. Pierwsze posiedzenie Zespołu zwołuje Burmistrz Miasta Kuźnia Raciborska w terminie 30 dni od daty zawarcia porozumień z podmiotami, o których mowa art. 9a ustawy powołanej w § 2.

3. Zgodnie z art. 9 a ust. 6 ustawy na pierwszym posiedzeniu Zespołu wybierany jest przewodniczący Zespołu spośród jego członków. Wybór następuje zwykłą większością głosów w głosowaniu jawnym.

4. Na wniosek przewodniczącego Zespołu, podczas pierwszego posiedzenia Zespołu, dokonuje się wyboru zastępcy przewodniczącego Zespołu oraz sekretarza Zespołu spośród pozostałych członków Zespołu większością głosów w głosowaniu jawnym.

5. Posiedzenia Zespołu zwołuje przewodniczący Zespołu, a gdy jest to niemożliwe zastępca przewodniczącego lub sekretarz wskazując termin, miejsce oraz cel posiedzenia, o czym powiadamia na piśmie członków Zespołu, nie później niż na trzy dni przed terminem posiedzenia.

6. Posiedzenie Zespołu może być zwołane także na wniosek co najmniej jednej czwartej liczby

członków.

7. Prace Zespołu są prowadzone jeżeli w posiedzeniu Zespołu bierze udział co najmniej połowa liczby jego członków.

8. Z posiedzenia Zespołu sporządza się protokół zawierający w szczególności: informację o składzie Zespołu uczestniczącym w posiedzeniu, opis przebiegu posiedzenia oraz podjęte uchwały lub ustalenia.

9. Przewodniczący Zespołu zobowiązany jest do przedkładania Burmistrzowi Miasta Kuźnia Raciborska sprawozdań z pracy Zespołu w terminie do 31 stycznia następującego po roku, którego sprawozdanie dotyczy.

10. Jawność posiedzenia Zespołu może zostać wyłączona na podstawie przepisów ustawowych.

11. Siedziba Zespołu mieści się w Miejskim Ośrodku Pomocy Społecznej w Kuźni Raciborskiej.

12. Obsługę organizacyjno-techniczną Zespołu zapewnia Miejski Ośrodek Pomocy Społecznej w Kuźni Raciborskiej.

§ 5. Uchwałę publikuje się w Dzienniku Urzędowym Województwa Śląskiego, a także wywiesza się na tablicy ogłoszeń w Urzędzie Miasta Kuźnia Raciborska i publikuje się w Biuletynie Informacji Publicznej.

§ 6. Wykonanie uchwały powierza się Burmistrzowi Miasta Kuźnia Raciborska.

§ 7. Uchwała wchodzi w życie po upływie 14 dni od dnia ogłoszenia w Dzienniku Urzędowym Województwa Śląskiego.

Przewodniczący
Rady Miejskiej w Kuźni Raciborskiej
mgr inż. Manfred Wrona

3775

UCHWAŁA NR XII/56/11 RADY GMINY LIPOWA

z dnia 19 lipca 2011 r.

w sprawie uchwalenia zmiany miejscowego planu zagospodarowania przestrzennego gminy Lipowa, w obrębie jednostki urbanistycznej 23.1RL położonej w sołectwie Lipowa

Na podstawie art. 18 ust. 2 pkt. 5 art. 40, art. 41 ust.1 ustawy z dnia 8 marca 1990 r. o samorządzie gminnym (tekst jednolity DZ.U. Nr 142 z 2001r poz. 1591), art. 20 ust.1 ustawy z dnia 27 marca 2003r o planowaniu i zagospodarowaniu przestrzennym (Dz.U. nr 80 z 2003r poz. 717 z późniejszymi zmianami) Rada Gminy Lipowa uchwała:

Zmianę miejscowego planu zagospodarowania przestrzennego gminy Lipowa

w obrębie jednostki urbanistycznej 23.1RL położonej w sołectwie Lipowa

Rozdział 1. Przepisy ogólne.

§ 1. 1. Zmiana planu obejmuje obszar w granicach wyznaczonych na załącznikach graficznych numer 1.

2. Przedmiotem ustaleń zmiany planu, jest

wyznaczenie na rysunku zmiany planu terenu wydzielonego liniami rozgraniczającymi i oznaczonego symbolem W określającym jego przeznaczenie podstawowe: tereny infrastruktury technicznej – wodociągi oraz określenie zasad zagospodarowania terenu objętego zmianą planu.

3. Zmiana miejscowego planu zagospodarowania przestrzennego o którym mowa w ust. 1 i 2 składa się z tekstu zmiany planu stanowiącego treść niniejszej uchwały oraz załączników:

1) załącznik Nr 1 – rysunek zmiany planu sporządzony na mapie ewidencyjnej w skali 1:1000 wraz z wyrysem ze Studium uwarunkowań i kierunków zagospodarowania przestrzennego gminy Lipowa;

2) załącznik Nr 2 – rozstrzygnięcie o sposobie realizacji inwestycji z zakresu infrastruktury technicznej, należących do zadań własnych Gminy oraz o zasadach finansowania inwestycji z zakresu infrastruktury technicznej, należących do zadań własnych Gminy.

4. Zakres ustaleń niniejszej zmiany planu jest zgodny z ustaleniami Studium uwarunkowań i kierunków zagospodarowania przestrzennego gminy Lipowa.

§ 2. Ilekroć w dalszych przepisach niniejszej uchwały jest mowa o:

1. Uchwale – należy przez to rozumieć niniejszą Uchwałę Rady Gminy Lipowa.

2. Zmianie planu - należy przez to rozumieć komplet ustaleń, dotyczących terenu objętego zasięgiem opracowania miejscowego planu zagospodarowania przestrzennego wg ustaleń rozdz.1 § 1, a będących przedmiotem niniejszej uchwały.

3. Przepisach odrębnych – należy przez to rozumieć obowiązujące przepisy ustaw wraz z aktami wykonawczymi.

Rozdział 2.

Przepisy szczegółowe

Zasady ochrony środowiska

§ 3. 1. Obszar objęty zmianą planu znajduje się w granicach specjalnego obszaru ochrony siedlisk Natura 2000 Beskid Śląski dla którego obowiązują zasady zagospodarowania zgodnie z przepisami z zakresu ochrony przyrody.

2. Obszar objęty zmianą planu znajduje się w obszarze Parku Krajobrazowego Beskidu Śląskiego dla którego obowiązują zasady zagospodarowania zgodnie z przepisami z zakresu ochrony przyrody.

3. W obszarze objętym zmianą planu nie występują tereny zagrożone osuwaniem się mas ziemnych.

4. W obszarze objętym zmianą planu nie określa się granic i sposobu zagospodarowania terenów górniczych.

5. W obszarze objętym zmianą planu nie wy-

stępują tereny narażone na niebezpieczeństwo powodzi.

6. W obszarze objętym zmianą planu wprowadza się zakaz lokalizacji inwestycji dla których obowiązkowe jest sporządzenie raportu oddziaływania na środowisko z wyłączeniem inwestycji związanych z realizacją przeznaczenia podstawowego oraz inwestycji celu publicznego z zakresu łączności.

7. W odniesieniu do środowiska ustala się nakaz wprowadzenia zabezpieczeń przed zanieczyszczeniem gleby, wód powierzchniowych i podziemnych podczas realizacji przeznaczenia podstawowego.

8. Nakaz zachowania ciągłości ekologicznej potoku Malinowskiego.

Zasady ochrony krajobrazu kulturowego dziedzictwa kulturowego i zabytków oraz dóbr kultury współczesnej

§ 4. W ramach terenu objętego zmianą planu nie wyznacza się zasad ochrony krajobrazu kulturowego dziedzictwa kulturowego i zabytków oraz dóbr kultury współczesnej.

Zasady i warunki scalania i podziału nieruchomości na działki budowlane

§ 5. W ramach terenu objętego zmianą planu nie wyznacza się zasad i warunków scalania i podziału nieruchomości na działki budowlane.

Przeznaczenie oraz zasady zabudowy i zagospodarowania terenów w tym zasady ochrony i kształtowania ładu przestrzennego oraz ustalenia dotyczące parametrów i wskaźników kształtowania zabudowy i zagospodarowania terenu.

§ 6. 1. Wyznacza się tereny infrastruktury technicznej – wodociągi - oznaczone na rysunku planu symbolem W.

2. Dla terenów o których mowa w ust. 1 ustala się następujące zasady zabudowy i zagospodarowania terenów :

1) Możliwość realizacji infrastruktury technicznej niezbędnej dla realizacji przeznaczenia podstawowego;

2) nakaz wyznaczenia strefy bezpośredniej ujęcia wody.

Rozdział 3.

Przepisy końcowe

§ 7. Ustala się jednorazową opłatę z tytułu wzrostu wartości nieruchomości w związku z wejściem w życie niniejszej zmiany miejscowego planu zagospodarowania przestrzennego w wysokości 2% od wzrostu wartości.

§ 8. Uchwała podlega ogłoszeniu w Dzienniku


Urzędowym Województwa Śląskiego i na stronach internetowych Gminy Lipowa

§ 9. Wykonanie uchwały powierza się Wójtowi Gminy Lipowa.

§ 10. Uchwała wchodzi w życie po upływie 30 dni od daty jej ogłoszenia w Dzienniku Urzędowym Województwa Śląskiego.

Przewodniczący Rady Gminy
Zdzisław Setla

**Załącznik nr 1
do uchwały nr XII/56/11
Rady Gminy Lipowa
z dnia 19 lipca 2011 r.**

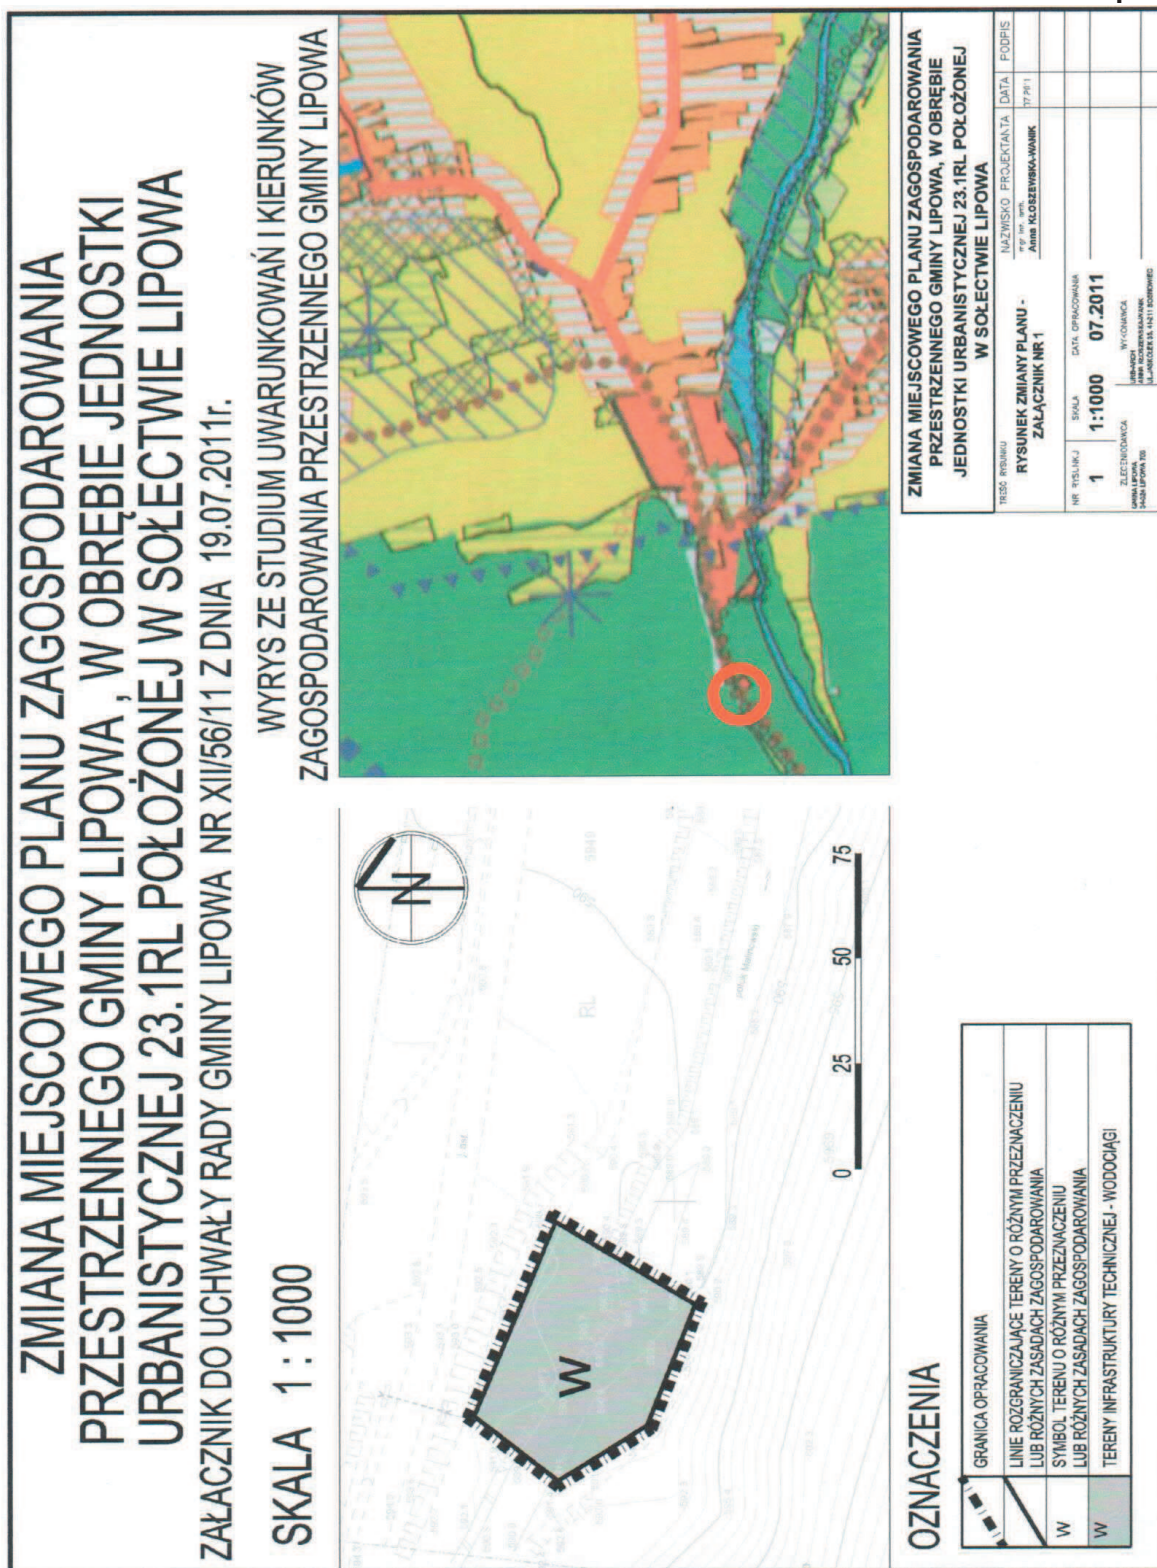

**Załącznik nr 2
do uchwały nr XII/56/11
Rady Gminy Lipowa
z dnia 19 lipca 2011 r.**

**Rozstrzygnięcie o sposobie
realizacji inwestycji z zakresu
infrastruktury technicznej,
należących do zadań własnych Gminy
oraz o zasadach finansowania inwestycji
z zakresu infrastruktury technicznej,
należących do zadań własnych Gminy**

Na podstawie art. 20 ust. 1 ustawy z dnia 27 marca 2003 r. o planowaniu i zagospodarowaniu przestrzennym (Dz. U. Nr 80, poz. 717 z późn. zm.), art. 7 ust. 1 pkt 1, 2 i 3 ustawy z dnia 8 marca 1990 r. o samorządzie gminnym (tekst jednolity z 2001 r.- Dz. U. Nr 142 poz. 1591 z późn. zm.) oraz art. 216 ust. 2 pkt 1 ustawy z dnia 27 sierpnia 2009 r. o finansach publicznych (Dz. U. Nr 157, poz. 1240 z późn. zm.)

Rada Gminy Lipowa rozstrzyga, co następuje:

§ 1. Z ustaleń zawartych w uchwale w sprawie zmiany miejscowego planu zagospodarowania przestrzennego wynika, że realizacja zapisanych w nim zadań z zakresu infrastruktury technicznej, w tym budowy dróg, kanalizacji i wodociągów, pociąga za sobą wydatki z budżetu gminy w zakresie realizacji zadań własnych.

§ 2. Inwestycje i nakłady wynikające z realizacji zapisów przedmiotowej uchwały, w zakresie budowy i rozbudowy infrastruktury technicznej, które są niezbędne dla prawidłowego i uporządkowanego zagospodarowania terenu objętego planem, będą finansowane ze środków:

1. dochodów publicznych gminy – podatków, według planowanej realizacji inwestycji, ujętych w poszczególnych latach w budżecie gminy.

2. publicznych, pochodzących z budżetu Unii Europejskiej.

3776

**UCHWAŁA NR 147/XI/2011
RADY MIASTA LUBLINIEC**

z dnia 30 sierpnia 2011 r.

**w sprawie zmiany uchwały nr 737/LV/2010 ze zmianami Rady Miejskiej w Lublińcu
z dnia 23 lipca 2010 r. w sprawie utworzenia stałych obwodów głosowania na terenie miasta Lublińca**

Na podstawie art. 12§11 ustawy z dnia 05 stycznia 2011 r. Kodeks wyborczy (Dz. U. z 2011 r., nr 21, poz. 112 ze zmianami), Rada Miejska w Lublińcu uchwala co następuje.

§ 1. W załączniku do uchwały nr 737/ LV/2010 ze zmianami Rady Miejskiej w Lublińcu z dnia 23 lipca 2010 r. w sprawie utworzenia stałych obwodów głosowania na terenie miasta Lublińca w obwodzie nr 11 po słowie „Cieszkowskiego” dodaje się słowo „ Aleksandra Fredry” oraz w obwodzie nr 9 po słowie „...Kisielewskiego” dodaje się słowo „Kwiatowa”.

§ 2. Wykonanie uchwały powierza się Burmistrzowi miasta.

§ 3. Uchwała podlega ogłoszeniu w Dzienniku Urzędowym Województwa Śląskiego oraz podaniu do publicznej wiadomości poprzez wywieszenie na tablicach informacyjnych miasta Lublińca.

§ 4. Uchwała wchodzi w życie z dniem podjęcia.

Przewodniczący Rady Miejskiej
mgr inż. Piotr Półtorak

3777

**UCHWAŁA NR 148/XI/2011
RADY MIASTA LUBLINIEC**

z dnia 30 sierpnia 2011 r.

**w sprawie zmiany uchwały nr 738/LV/2010 ze zmianami Rady Miejskiej w Lublińcu
z dnia 23 lipca 2010 r. w sprawie podziału miasta Lubliniec na okręgi wyborcze i ustalenia liczby radnych wybieranych w każdym okręgu wyborczym**

Na podstawie art. 419§ 2 ustawy z dnia 05 stycznia 2011 r. Kodeks wyborczy (Dz. U. z 2011 r., nr 21,

poz. 112 ze zmianami), Rada Miejska w Lublińcu, na wniosek Burmistrza Miasta Lublińca uchwala,