Załącznik
do zarządzenia Nr 121/09
Wojewody Wielkopolskiego
z dnia 8 kwietnia 2009 r.

KALENDARZ WYBORCZY W WYBORACH UZUPEŁNIAJĄCYCH DO RADY GMINY ŻELAZKÓW

Termin wykonania czynności wyborczej	Treść czynności
do 22 kwietnia 2009 r.	- podanie do publicznej wiadomości, w formie obwieszczenia, zarządzenia Wojewody Wielkopolskiego w sprawie zarządzenia wyborów uzupełniających do Rady Gminy Żelazków w okręgu wyborczym Nr 6
do 2 maja 2009 r.	- podanie do publicznej wiadomości, w formie obwieszczenia, informacji o okręgu wyborczym, jego granicach, numerze i liczbie radnych wybieranych w okręgu wyborczym oraz o wyznaczonej siedzibie Gminnej Komisji Wyborczej w Żelazkowie, - zawiadomienie Komisarza Wyborczego w Kaliszu o utworzeniu komitetu wyborczego oraz o zamiarze zgłaszania kandydata na radnego
do 4 maja 2009 r.	- zgłaszanie kandydatów do składu Gminnej Komisji Wyborczej w Żełazkowie
do 7 maja 2009 r.	- powołanie przez Komisarza Wyborczego w Kaliszu Gminnej Komisji Wyborczej w Żelazkowie
do 22 maja 2009 r. do godz. 24^{00}	- zgłaszanie kandydatów do składu obwodowej komisji wyborczej, - zgłaszanie Gminnej Komisji Wyborczej w Żelazkowie list kandydatów na radnego
do 31 maja 2009 r.	- powołanie przez Gminną Komisję Wyborczą w Żelazkowie obwodowej komisji wyborczej, - podanie do publicznej wiadomości, w formie obwieszczenia, informacji o numerze i granicy obwodu głosowania oraz wyznaczonej siedzibie obwodowej komisji wyborczej
do 6 czerwca 2009 r.	- rozplakatowanie obwieszczenia Gminnej Komisji Wyborczej w Żelazkowie o zarejestrowanych listach kandydatów, zawierającego ich numery, skróty nazw komitetów, dane o kandydatach umieszczone w zgłoszeniach list wraz z ewentualnymi oznaczeniami kandydatów
do 7 czerwca 2009 r.	- sporządzenie spisu wyborców
19 czerwca 2009 r. o godz. 24^{00}	- zakończenie kampanii wyborczej
20 czerwca 2009 r.	- przekazanie przewodniczącemu obwodowej komisji wyborczej spisu wyborców
21 czerwca 2009 r. godz.6^{00}-20^{00}	- głosowanie

Zgodnie z art. 205 ust. 2 ustawy z dnia 16 lipca 1998 r. - Ordynacja wyborcza do rad gmin, rad powiatów i sejmików województw (Dz. U. z 2003 r. Nr 159, poz. 1547 ze zm.), jeżeli koniec terminu wykonania czynności określonej w ustawie przypada na sobotę albo na dzień ustawowo wolny od pracy, termin upływa pierwszego roboczego dnia po tym dniu.

1466

UCHWAŁA Nr XIX/114/2008 RADY GMINY KACZORY

z dnia 30 grudnia 2008 r.

w sprawie uchwalenia miejscowego planu zagospodarowania przestrzennego wsi Jeziorki - teren " Nad skarpą"

Na podstawie art. 18 ust. 2. pkt 5 ustawy z dnia 8 marca 1990 r. o samorządzie gminnym (Dz.U. z 2001 r. Nr 142, poz. 1591, z 2002 r. Nr 23, poz. 220, Nr 62, poz. 558, Nr 113, poz. 984, Nr 153, poz. 1271 i Nr 214,poz. 1806, z 2003 r. Nr 80, poz. 717 i Nr 162, poz. 1568, z 2004 r. Nr 102, poz. 1055, Nr 116, poz. 1203 i Nr 167, poz. 1759, z 2005 r. Nr 172, poz. 1441, Nr 175, poz. 1457, z 2006 r. Nr 17, poz. 128, Nr 181, poz. 1337, z 2007 r. Nr 48, poz. 327, Nr 138, poz. 974 i Nr 173, poz. 1218 oraz z 2008 r. Nr 180, poz. 1111), art. 20 ust. 1 ustawy z dnia 27 marca 2003 r. o planowaniu i zagospodarowaniu przestrzennym (Dz.U. z 2003 r. Nr 80, poz. 717, z 2004 r. Nr 6, poz. 41 i Nr 141, poz. 1492, z 2005 r. Nr 113, poz. 954 i Nr 130, poz. 1087, z 2006 r. Nr 45, poz. 319 i Nr 225, poz. 1635, z 2007 r. Nr 127, poz. 880 oraz z 2008 r. Nr 199, poz. 1227 i Nr 201, poz.

1237), oraz w związku z wykonaniem uchwały nr XI/58/2003 Rady Gminy Kaczory z dnia 28 listopada 2003 roku w sprawie przystąpienia do sporządzenia miejscowego planu zagospodarowania przestrzennego wsi Jeziorki - teren " Nad skarpą", Rada Gminy Kaczory uchwala, co następuje:

Rozdział I

Przepisy ogólne

§1. 1. Uchwala się miejscowy plan zagospodarowania przestrzennego wsi Jeziorki - teren " Nad skarpą", zwany dalej planem.

2. Obszar planu oznaczono na rysunku planu w skali 1:1.000, zwanym w dalszej części rysunkiem.

3. Integralną częścią uchwały są:

1) tekst planu, stanowiący treść niniejszej uchwały,

2) rysunek planu w skali 1:1.000, stanowiący załącznik nr 1 do uchwały,

3) stwierdzenie zgodności planu z ustaleniami studium, stanowiące załącznik nr 2 do uchwały,

4) rozstrzygnięcia sposobu realizacji, zapisanych w planie, inwestycji z zakresu infrastruktury technicznej, należących do zadań własnych gminy oraz zasadach ich finansowania, stanowiący załącznik nr 3 do uchwały.

§2. 1. Przedmiotem ustaleń planu są warunki, zasady i standardy kształtowania zabudowy i zagospodarowania terenów o następującym przeznaczeniu:

1) MN - tereny zabudowy mieszkaniowej jednorodzinnej,

2) ZP - tereny zieleni urządzonej,

3) Zł - tereny zieleni izolacyjnej,

4) KD - tereny dróg publicznych,

5) KX - tereny wydzielonych ciągów pieszo – jezdnych.

2. Obowiązują oznaczone na rysunku:

1) linie rozgraniczające tereny o różnym przeznaczeniu,

2) linie podziału terenów o jednakowym przeznaczeniu,

3) oznaczenia literowe przeznaczenia terenu,

4) obowiązujące oraz nieprzekraczalne linie zabudowy,

5) osie kompozycyjne,

6) określone wymiary i odległości.

§3. Ilekroć w przepisach niniejszej uchwały jest mowa o:

1) powierzchni zabudowy - należy przez to rozumieć powierzchnię terenu zajętą przez budynek w stanie wykończonym (zgodnie z PN-ISO 9836),

2) powierzchni terenu biologicznie czynnej - należy przez to rozumieć powierzchnię terenu na gruncie rodzimym pokrytą roślinnością lub wodę powierzchniową z roślinnością, na określonej działce,

3) obowiązującej linii zabudowy - należy przez to rozumieć linię, do której powinna przylegać stycznie ściana budynku w stanie wykończonym; okapy i gzymsy nie mogą przekraczać tej linii o więcej niż 0,8 m, natomiast części budynku, takie jak balkony, tarasy, schody zewnętrzne, pochylnie i rampy - o więcej niż 1,3 m,

4) nieprzekraczalnej linii zabudowy - należy przez to rozumieć linię, której nie może przekroczyć ściana budynku w stanie wykończonym; mogą tą linię przekroczyć elementy budynku wymienione w pkt 3, o analogiczne odległości jakie tam ustalono.

§4. Zasady ochrony i kształtowania ładu przestrzennego.

Obszar objęty planem jest nieużytkiem obejmującym dwa pagórki morenowe, położone w niewielkiej odległości od jeziora. Ich zbocza, od strony zachodniej, stanowią skarpę narażoną na osuwanie się mas ziemnych. Celem planu jest dopełnienie zabudowy mieszkaniowej wsi Jeziorki istniejącej u podnóża skarpy oraz planowanej do zabudowy od strony południowo - wschodniej od obszaru objętego planem, na zasadzie kontynuacji funkcji i cech zabudowy. Szczegółowe zasady kształtowania ładu przestrzennego określono w następnym rozdziale uchwały.

§5. Zasady ochrony środowiska, przyrody i krajobrazu kulturowego.

1. Ze względu na położenie terenów objętych planem w obszarze wysokiej ochrony Głównego Zbiornika Wód Podziemnych Piła - Wałcz należy przestrzegać zasad gospodarki ściekami przewidzianymi w planie, określonymi w §12.

2. Tereny objęte planem znajdują się w obszarze chronionego krajobrazu "Pojezierze Wałeckie i Dolina Gwdy", dla którego obowiązują ustalenia dotyczące czynnej ochrony ekosystemów oraz zakazy, określone w rozporządzeniu Nr 212/06 Wojewody Wielkopolskiego z dnia 29 listopada 2006 roku (Dziennik Urzędowy Województwa Wielkopolskiego Nr 201, poz. 4770, z dnia 14 grudnia 2006 r.).

3. Tereny objęte planem znajdują się w obszarze specjalnej ochrony ptaków Natura 2000 "Puszcza nad Gwdą" (PLB 300012); nie występują tutaj inne formy ochrony przyrody.

4. Zezwala się na nieznaczną zmianę rzeźby terenu, szczególnie w terenie określonym jako zieleń izolacyjna (ZI) - zagrożonym osuwaniem się mas ziemnych, położonym nad niezabezpieczoną skarpą, a także w obszarze ulic, ciągu komunikacji pieszo - jezdnej oraz niezbędnych przekształceń na terenach pozostałych.

5. Ustalenia planu, w szczególności dotyczące terenów zieleni, wymagają pełnej realizacji w celu zapewnienia właściwego powiązania obszaru objętego planem z walorami krajobrazowymi terenów przyległych.

§6. Zasady ochrony dziedzictwa kulturowego i zabytków oraz dóbr kultury współczesnej.

W obszarze objętym planem nie występują zewidencjonowane obiekty objęte ochroną konserwatorską. Z uwagi na intensywne zasiedlenie terenów gminy w minionych epokach niewykluczone jest występowanie stanowisk archeologicznych dotychczas nie rozpoznanych; w sytuacji natrafienia

podczas prac ziemnych na znaleziska, co do których istnieje przypuszczenie, że są zabytkiem, należy o tym niezwłocznie powiadomić wojewódzkiego konserwatora zabytków lub wójta, wstrzymać prace ziemne i zabezpieczyć znalezisko przed zniszczeniem - zgodnie z ustawą o ochronie zabytków i opiece nad zabytkami.

§7. Wymagania wynikające z potrzeb kształtowania przestrzeni publicznych. W obszarze planu nie ustanawia się przestrzeni publicznych.

§8. W obszarze planu, poza terenami zagrożonymi osuwaniem się mas ziemnych nie stwierdza się występowania innych terenów lub obiektów podlegających ochronie na podstawie odrębnych przepisów, np. terenów górniczych lub narażonych na niebezpieczeństwo powodzi. Zakłada się, że teren wydzielony w planie pod zieleń izolacyjną, oznaczoną w rysunku ZI, rozgranicza również teren zagrożony osuwaniem się mas ziemnych w obszarze planu; ustalenia szczegółowe dla terenu ZI zawarto w rozdziale II.

§9. Zasady i warunki scalania i podziału nieruchomości.

Podziału nieruchomości należy dokonać na podstawie ustaleń określonych w rysunku planu.

Nie przewiduje się scaleń i podziału nieruchomości, w rozumieniu ustawy o gospodarce nieruchomościami.

§10. Tereny objęte zakazem zabudowy.

W obszarze planu zakazem zabudowy obejmuje się:

1) tereny zieleni izolacyjnej (ZI),

2) tereny zieleni urządzonej (ZP).

Zakaz dotyczy zabudowy budynkami; dopuszcza się obiekty małej architektury, mury oporowe, chodniki, utwardzone ścieżki oraz schody terenowe, a także oświetlenie.

Poza ustaleniami szczegółowymi określonymi w rozdziale II nie ustala się innych szczególnych warunków zagospodarowania terenów oraz ograniczeń w zagospodarowaniu terenów.

§11. Zasady modernizacji, rozbudowy i budowy systemu komunikacji.

1. Tereny obsługi komunikacyjnej obszaru planu obejmują:

1) tereny dróg publicznych - gminna ulica osiedlowa, klasy D (dojazdowa), oznaczona symbolem - KD,

2) tereny komunikacji pieszo - jezdnej (KX).

Parametry powyższego układu komunikacyjnego określono w rysunku planu oraz w ustaleniach szczegółowych w rozdziale II.

2. Ulice i ciąg komunikacji pieszo - jezdnej projektowane na terenie osiedla są powiązane poprzez drogę gminną z drogą krajową nr 10, zaliczoną do dróg ekspresowych, na wysokości głównego wjazdu do wsi Jeziorki (poza obszarem planu).

§12. Zasady modernizacji, rozbudowy i budowy systemu infrastruktury technicznej.

1. Zaopatrzenie w wodę.

Doprowadzenie wody przewidziano z istniejącego wodociągu wiejskiego dla wsi Jeziorki; stanowi on część sieci wodociągu grupowego Śmiłowo - Jeziorki - Brodna. Zasilany jest z ujęcia wody zlokalizowanego we wsi Śmiłowo, o zatwierdzonych zasobach wody w ilości Q= 90,0 m^3/h, z utworów czwartorzędowych.

2. Odprowadzenie ścieków sanitarnych.

Odprowadzenie ścieków bytowych lub komunalnych zaprojektowano do istniejącego kanału ściekowego, zlokalizowanego w ulicy przyległej do omawianego terenu, poprzez który ścieki dopływać będą do istniejącej przepompowni ścieków dla wsi Jeziorki. Stąd poprzez rurociąg tłoczny przesyłane będą do kanalizacji ściekowej wsi Śmiłowo - dalej poprzez główną przepompownię dla wsi Śmiłowo przekazywane będą na istniej ącą chemiczno - biologiczną oczyszczalnię ścieków Zakładu "Farmutil H. S." - Śmiłowo. Po oczyszczeniu odprowadzane będą do rzeki Gwdy.

Budynki zlokalizowane pod lasem, na działkach oznaczonych w rysunku numerami 17 i 18, ze względu na dość niskie położenie, będą musiały posiadać własne urządzenia podpompowujące ścieki do kanału grawitacyjnego.

3. Odprowadzenie wód opadowych i roztopowych.

Odprowadzenie wód opadowych i roztopowych przewidziano powierzchniowo poprzez infiltrację do gruntu, w granicach nieruchomości.

4. Zaopatrzenie w gaz.

Przewiduje się doprowadzenie gazu ziemnego zaazotowanego z istniejącej sieci gazociągów średniego ciśnienia dla wsi Jeziorki.

5. Zaopatrzenie w energię cieplną.

Zaopatrzenie w energię cieplną z indywidualnych źródeł ciepła, poprzez stosowanie paliw płynnych, gazowych i stałych, charakteryzujących się niskimi wskaźnikami emisji lub alternatywnych źródeł energii zgodnie z programem ochrony powietrza dla strefy - powiat pilski;

6. Zaopatrzenie w energię elektryczną.

Zaopatrzenie w energię elektryczną przewiduje się z istniejących sieci niskich napięć dla wsi Jeziorki.

7. Trasy projektowanych sieci infrastruktury technicznej naniesione na załączniku graficznym są ilustracją zasad ich przebiegu i nie stanowią przesądzeń lokalizacyjnych, jednakże na etapie projektowania należy kierować się zasadą lokalizowania ich w liniach rozgraniczających ulicy lub ciągu pieszego

8. Usuwanie odpadów.

Odpady należy gromadzić selektywnie w pojemnikach zlokalizowanych w wyznaczonym miejscu w obrębie każdej posesji; odpady w pierwszej kolejności należy poddawać odzyskowi, a jeśli to jest niemożliwe lub nieuzasadnione z przyczyn ekonomicznych lub ekologicznych, należy je przekazywać do unieszkodliwienia, zgodnie z wymaganiami ochrony środowiska oraz planem gospodarki odpadami.

§13. Sposób i termin tymczasowego zagospodarowania, urządzania i użytkowania terenów.

Planuje się etapową realizację ustaleń niniejszej uchwały.

Dopuszcza się tymczasowo dotychczasowe, rolnicze użytkowanie terenów występujących w obszarze objętym planem, do czasu realizacji jego ustaleń.

ROZDZIAŁ II

Przepisy szczegółowe - warunki zabudowy i zagospodarowania terenów.

§14. Dla terenów zabudowy mieszkaniowej jednorodzinnej - MN, ustala się:

1. Prawo do budowy jednego budynku mieszkalnego jednorodzinnego, z garażem wbudowanym lub dobudowanym; dopuszcza się także (z wyłączeniem działek oznaczonych w rysunku nr 9 ÷ 12) budowę wolnostojących garaży lub budynków gospodarczych. Przy lokalizacji obiektów należy zachować przepisy szczególne.
2. Ustala się następujące zasady zabudowy dla budynków mieszkalnych:
   a) zabudowa w liniach zabudowy, określonych w rysunku,
   b) wysokość zabudowy - dwie kondygnacje nadziemne, wraz z poddaszem,
   c) dach dwuspadowy, symetryczny, o pochyleniu połaci dachowej 40 ÷ 45°,
   d) preferowane pokrycie dachu dachówką w kolorze jasnoczerwonym (“ceglastym”),
   e) kalenica równoległa do obowiązującej linii zabudowy,
   f) poziom posadzki parteru nie wyżej niż 0,6 m od poziomu terenu, przy froncie budynku,
   g) preferowane pastelowe kolory elewacji.
3. Ustala się następujące zasady zabudowy dla wolnostojących budynków garażowo - gospodarczych:
   a) budowa w nieprzekraczalnych liniach zabudowy (jeśli określono je w rysunku), za linią frontową (obowiązującą); w miejscach nieograniczonych liniami nieprzekraczalnymi dopuszczalna lokalizacja 1,5 m od granicy działki,
   b) wysokość zabudowy - do dwóch kondygnacji nadziemnych, wraz z dopuszczalnym, użytkowym poddaszem,
   c) dach dwuspadowy, symetryczny, o pochyleniu połaci dachowej 35 ÷ 40°,
   d) preferowane pokrycie dachu dachówką w kolorze jasnoczerwonym (“ceglastym”),
   e) kalenica równoległa do najbliżej położonej granicy działki.
4. Dopuszcza się wydzielenie lokali użytkowych w budynkach mieszkalnych.
5. Powierzchnia zabudowy nie więcej niż 25% powierzchni działki.
6. Powierzchnia biologicznie czynna minimum 40% powierzchni działki.
7. Dla działek oznaczonych w rysunku numerami 14 i 15 dopuszcza się zabudowę bliźniaczą, przy zachowaniu pełnej symetrii; szczególnie wskazane jest połączenie budynków wydzielonymi bryłami garaży.
8. Należy zaakcentować w bryle budynków zakończenia osi kompozycyjnych ustalonych w rysunku, szczególnie na działce oznaczonej w rysunku nr 7 oraz 10.

§15. Dla terenu zieleni urządzonej - ZP, ustala się:

1. Obowiązek zagospodarowania terenu zielenią wysoką i niską oraz trawnikami.
2. Dopuszcza się budowę obiektów małej architektury, chodniki, utwardzone ścieżki, murki oporowe oraz schody terenowe.
3. Prawo do dodatkowej funkcji rekreacyjno - wypoczynkowej.

§16. Dla terenu zieleni izolacyjnej, zagrożonego osuwaniem się mas ziemnych - ZI, ustala się:

1. Przeznaczenie na utworzenie pasa zieleni wiatrochronnej oraz zabezpieczenia przyległej skarpy przed osuwaniem się mas ziemnych.
2. Nakazuje się techniczne zabezpieczenie terenu przed osuwaniem się mas ziemnych.
3. Dopuszcza się niezbędne przekształcenia rzeźby terenu.
4. Dopuszcza się budowę murów oporowych, obiektów małej architektury, chodników, oraz utwardzone ścieżki i schody terenowe.
5. Obowiązek zachowania w maksymalnym stopniu istniejącego starodrzewu.
6. Obowiązek nasadzenia odpowiedniej zieleni wysokiej i niskiej, z uwzględnieniem wpływu nasadzeń na krajobraz.

Preferowane gatunki o płytkim systemie korzeniowym, dające liczne odrosty, np. robinia akacjowa, klonjesionolismy, sumak octowiec, wierzba piaskowa, jałowiec, śliwa tarnina, róża pomarszczona.

§17. Dla terenów komunikacji i ustala się:

1. Dla terenu dróg publicznych - KD:
   1) klasa ulicy - dojazdowa D,
   2) szerokość w liniach rozgraniczających zmienna, jak w rysunku planu, minimum 10,0 m,
   3) szerokość jezdni z kostki brukowej - minimum 5,5 m.
2. Dla terenu wydzielonego ciągu pieszo - jezdnego - KX, ustala się:

1) szerokość w liniach rozgraniczających zmienna, jak określono w rysunku,

2) szerokość powierzchni utwardzonej z kostki brukowej - minimum 3,0 m.

3. W liniach rozgraniczających ulic i ciągu pieszo - jezdnego planuje się rozmieszczenie sieci infrastruktury technicznej.

Rozdział III

Przepisy końcowe

§18. Zgodnie z art. 36 ust. 4 ustawy z dnia 27 marca 2003 r. o planowaniu i zagospodarowaniu przestrzennym (Dz.U. Nr 80, poz. 717, z późniejszymi zmianami) ustala się stawkę procentową służącą naliczeniu opłaty od wzrostu wartości nieruchomości dla wszystkich terenów wyznaczonych w planie w wysokości 30%.

§19. Wykonanie uchwały powierza się Wójtowi Gminy Kaczory.

§20. Uchwała wchodzi w życie po upływie 30 dni od daty ogłoszenia w Dzienniku Urzędowym Województwa Wielkopolskiego.

Przewodniczący
Rady Gminy
(-) mgr inż. Stefan Kowal

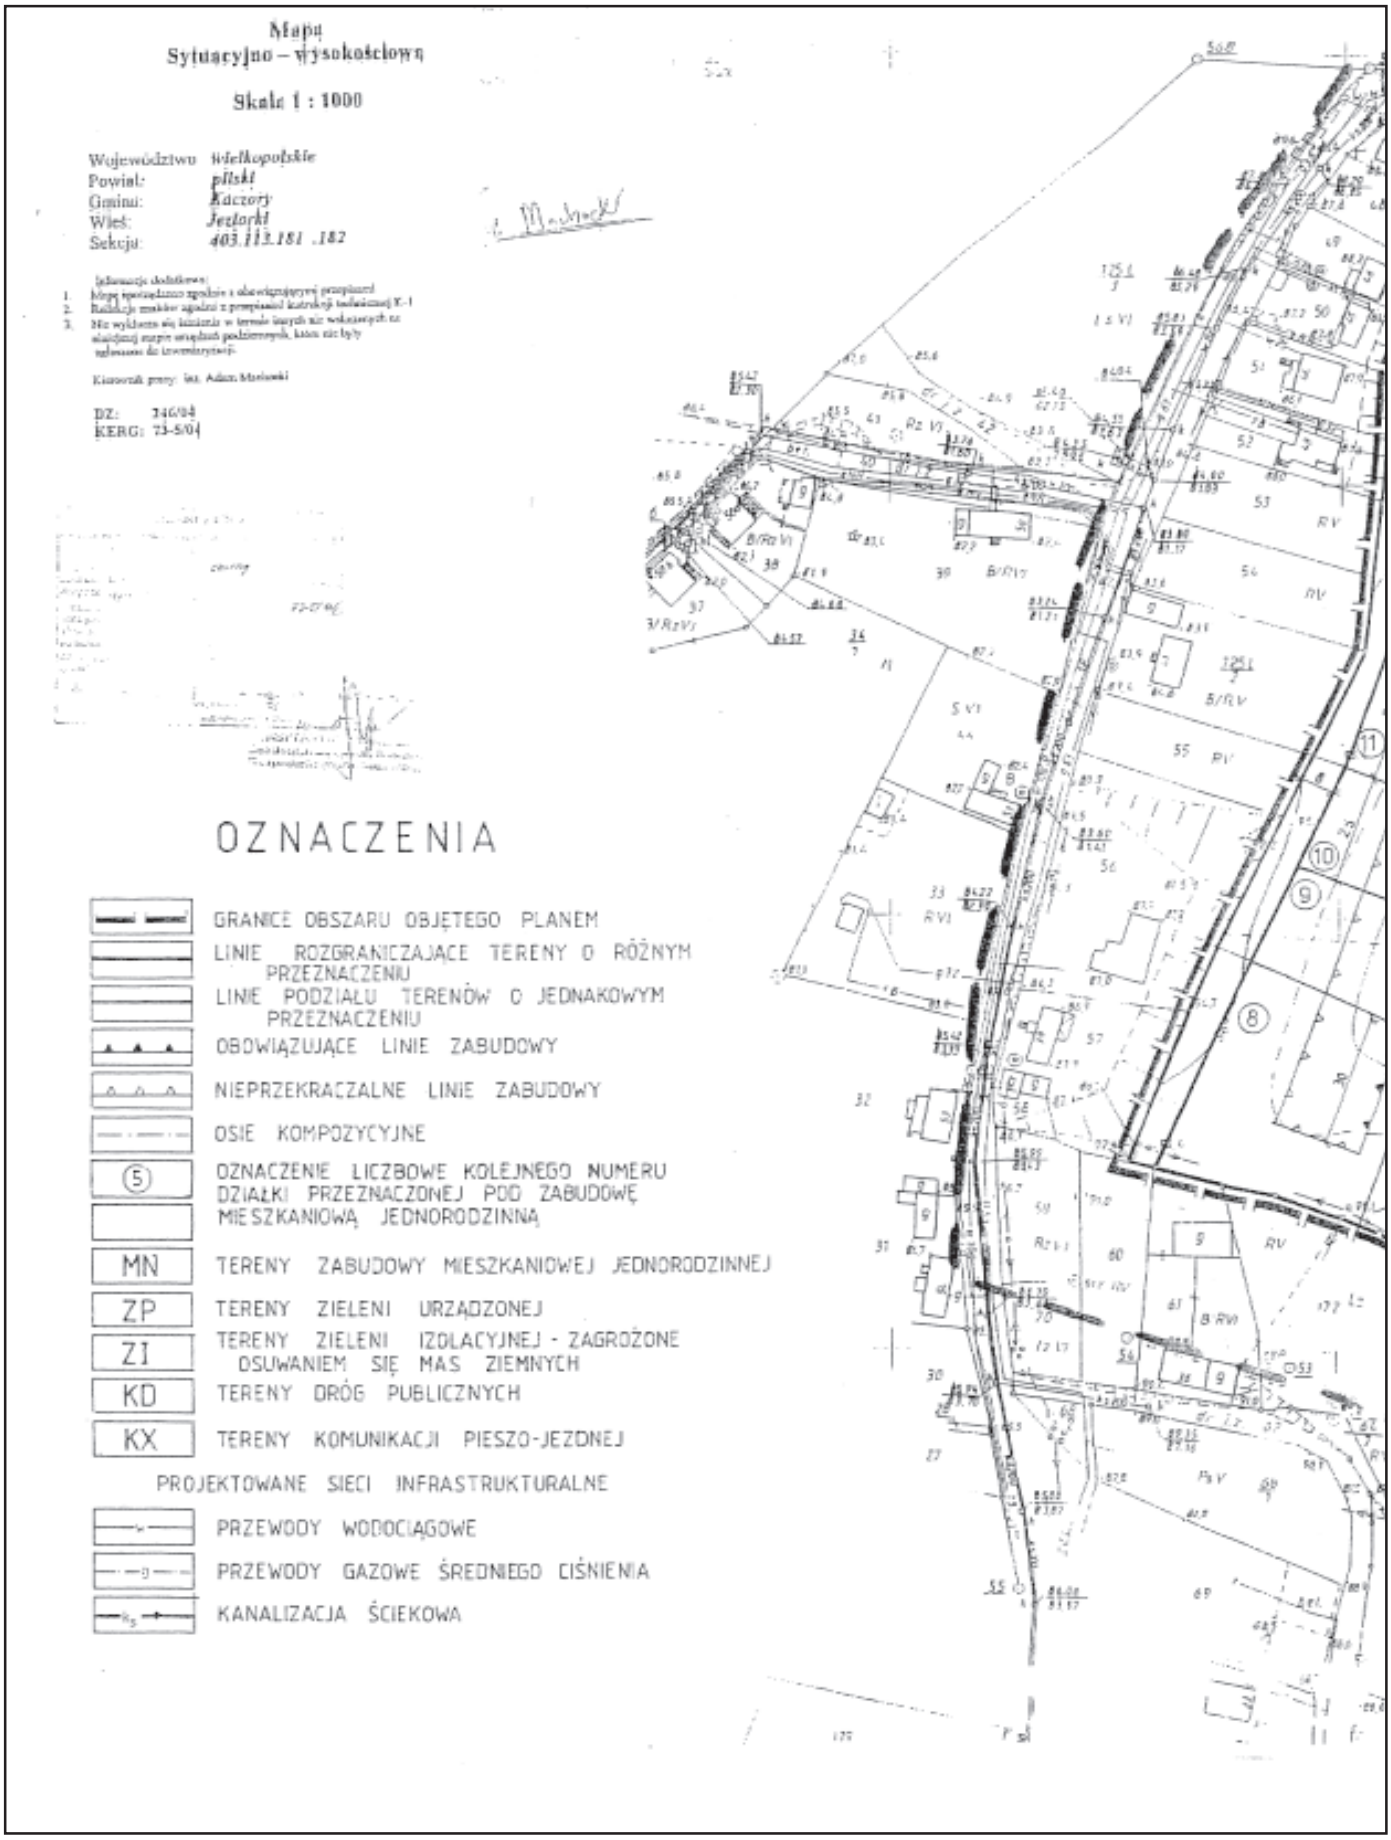
Mapa
Sytuacyjno – wysokościowa
Skala 1 : 1000
Województwo wielkopolskie
Powiat: pilski
Gmina: Kaczory
Wieś: Jeziorki
Sekcja: 403.113.181 .182
DZ: 246/04
KERG: 73-5/04
OZNACZENIA
GRANICE OBSZARU OBJĘTEGO PLANEM
LINIE ROZGRANICZAJĄCE TERENY O RÓŻNYM PRZEZNACZENIU
LINIE PODZIAŁU TERENÓW O JEDNAKOWYM PRZEZNACZENIU
OBOWIĄZUJĄCE LINIE ZABUDOWY
NIEPRZEKRACZALNE LINIE ZABUDOWY
OSIE KOMPOZYCYJNE
OZNACZENIE LICZBOWE KOLEJNEGO NUMERU DZIAŁKI PRZEZNACZONEJ POD ZABUDOWĘ MIESZKANIOWĄ JEDNORODZINNĄ
MN TERENY ZABUDOWY MIESZKANIOWEJ JEDNORODZINNEJ
ZP TERENY ZIELENI URZĄDZONEJ
ZI TERENY ZIELENI IZOLACYJNEJ - ZAGROŻONE OSUWANIEM SIĘ MAS ZIEMNYCH
KD TERENY DRÓG PUBLICZNYCH
KX TERENY KOMUNIKACJI PIESZO-JEZDNEJ
PROJEKTOWANE SIECI INFRASTRUKTURALNE
PRZEWODY WODOCIĄGOWE
PRZEWODY GAZOWE ŚREDNIEGO CIŚNIENIA
KANALIZACJA ŚCIEKOWA

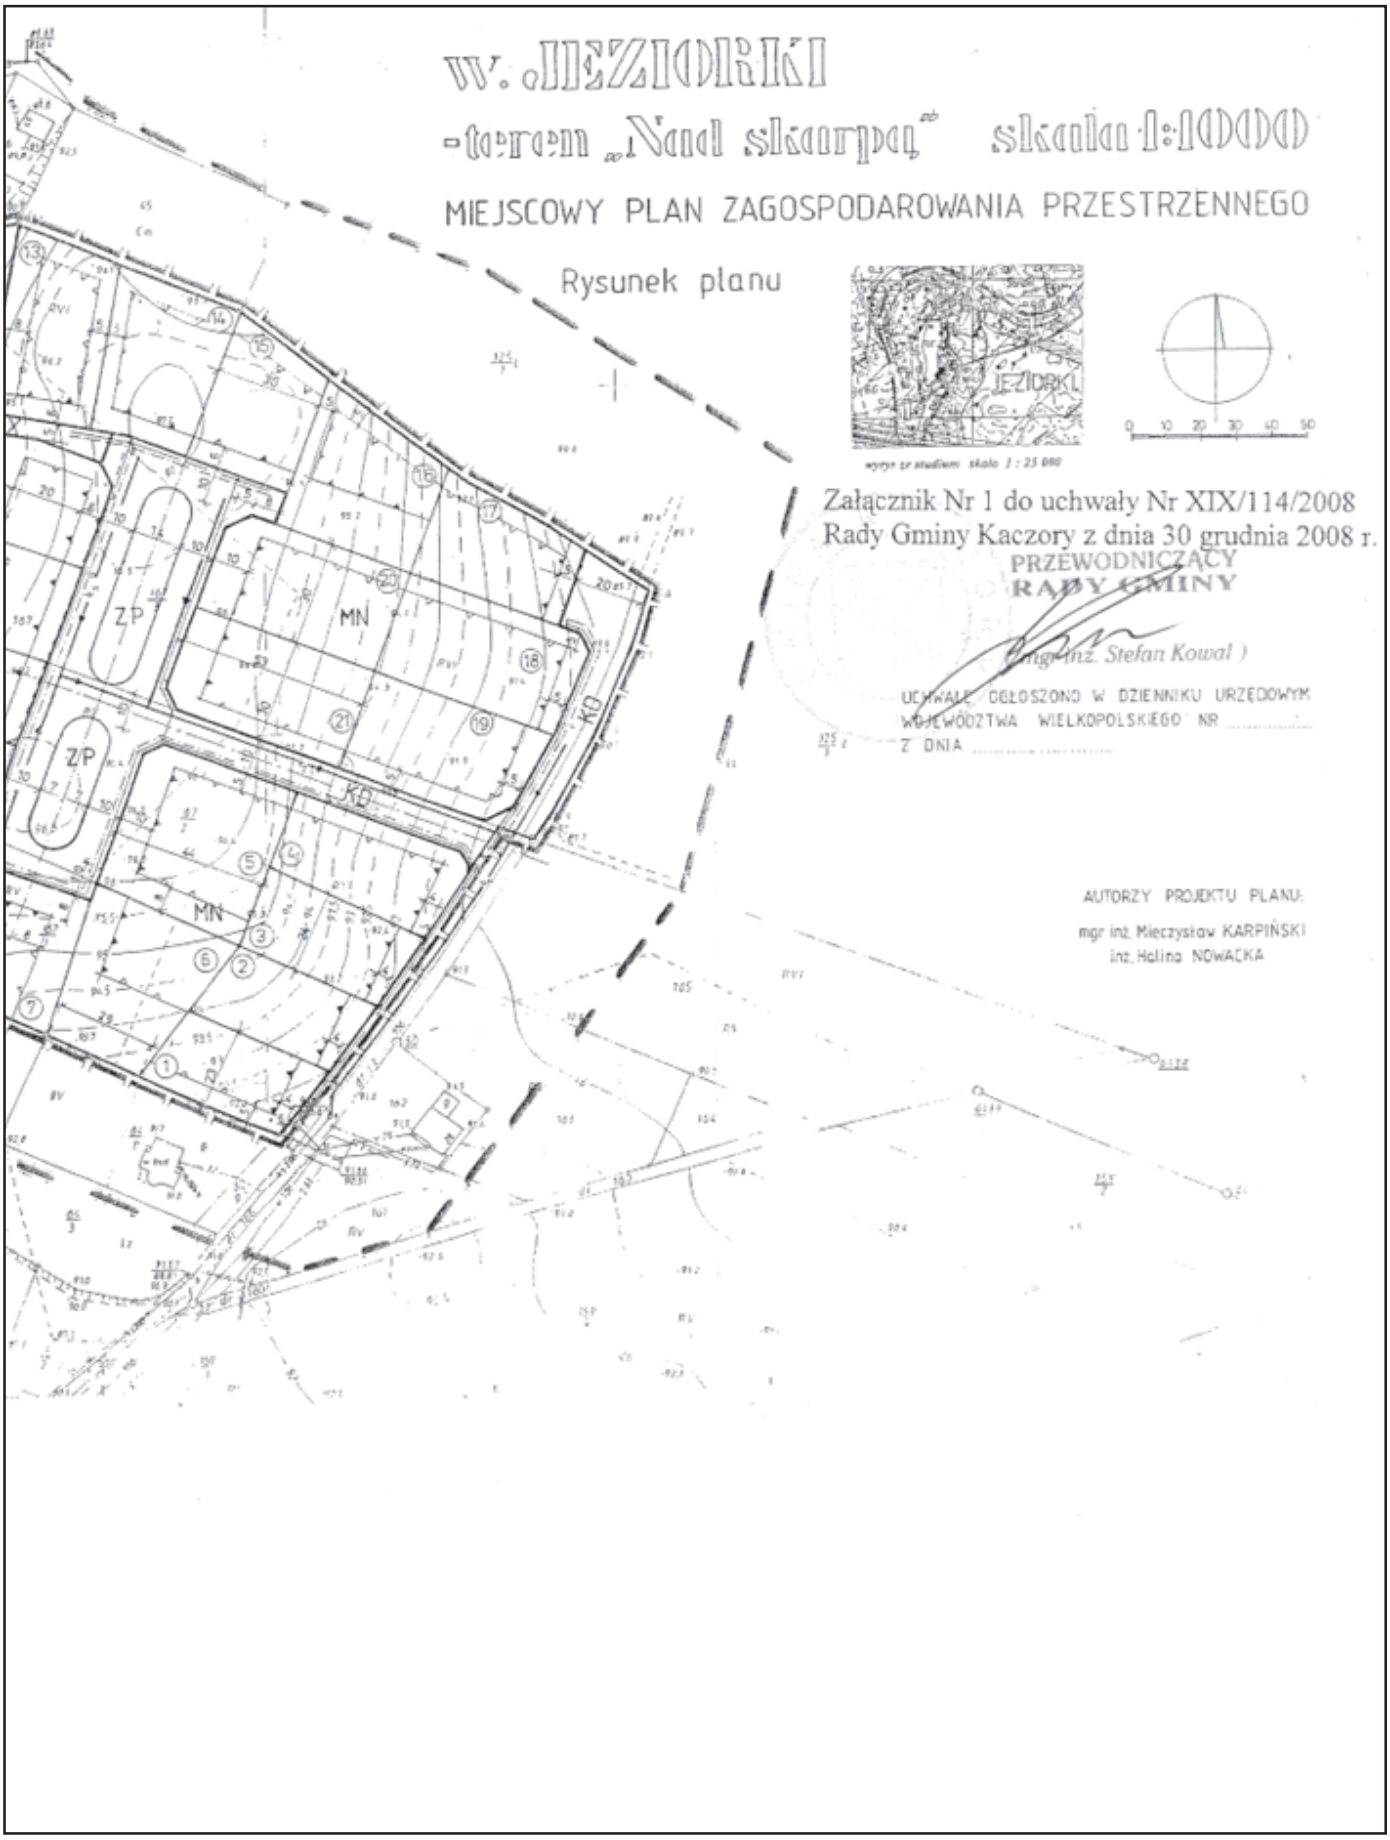
w. JEZIORKI
- teren „Nad skarpą" skala 1:1000
MIEJSCOWY PLAN ZAGOSPODAROWANIA PRZESTRZENNEGO
Rysunek planu
JEZIORKI
wyrys ze studium skala 1 : 25 000
0 10 20 30 40 50
Załącznik Nr 1 do uchwały Nr XIX/114/2008
Rady Gminy Kaczory z dnia 30 grudnia 2008 r.
PRZEWODNICZĄCY
RADY GMINY
(mgr inż. Stefan Kowal)
UCHWAŁĘ OGŁOSZONO W DZIENNIKU URZĘDOWYM
WOJEWÓDZTWA WIELKOPOLSKIEGO NR .....
Z DNIA .....
AUTORZY PROJEKTU PLANU:
mgr inż. Mieczysław KARPIŃSKI
inż. Halina NOWACKA
MN
ZP
KD

Załącznik Nr 2
do uchwały Nr XIX/114/2008
Rady Gminy Kaczory
z dnia 30 grudnia 2008 r.

STWIERDZENIE ZGODNOŚCI MIEJSCOWEGO PLANU ZAGOSPODAROWANIA PRZESTRZENNEGO WSI JEZIORKI - TEREN "NAD SKARPĄ" Z USTALENIAMI STUDIUM UWARUNKOWAŃ I KIERUNKÓW ZAGOSPODAROWANIA PRZESTRZENNEGO GMINY KACZORY.

Na podstawie art. 20 ust. l ustawy z dnia 27 marca 2003 r. o planowaniu i zagospodarowaniu przestrzennym (Dz.U. Nr 80, poz. 717 ze zmianami: Dz.U. z 2004 r. Nr 6, poz. 41i Nr 141, poz. 1492, z 2005 r. Nr 113, poz. 954 i Nr 130, poz. 1087, z 2006 r. Nr 45, poz. 319 i Nr 225, poz. 1635, z 2007 r. Nr 127, poz. 880, z 2008 r. Nr 123, poz. 803)

Rada Gminy Kaczory stwierdza zgodność miejscowego planu zagospodarowania przestrzennego wsi Jeziorki - teren "Nad skarpą" z ustaleniami studium uwarunkowań i kierunków zagospodarowania przestrzennego gminy Kaczory (uchwała nr IX/41/99 Rady Gminy Kaczory z dnia 29 grudnia 1999 roku).

Załącznik Nr 3
do uchwały Nr XIX/114/2008
Rady Gminy Kaczory
z dnia 30 grudnia 2008 r.

ROZSTRZYGNIĘCIE O SPOSOBIE REALIZACJI, ZAPISANYCH W MIEJSCOWYM PLANIE ZAGOSPODAROWANIA PRZESTRZENNEGO WSI JEZIORKI - TEREN "NAD SKARPĄ", INWESTYCJI Z ZAKRESU INFRASTRUKTURY TECHNICZNEJ, KTÓRE NALEŻĄ DO ZADAŃ WŁASNYCH GMINY ORAZ ZASADACH ICH FINANSOWANIA.

Na podstawie art. 20 ust. 1 ustawy z dnia 27 marca 2003 r. o planowaniu i zagospodarowaniu przestrzennym (Dz.U. z 2003 r. Nr 80 poz. 717, zmiana: Dz.U. z 2004 r. Nr 6 poz. 41, Nr 141 poz. 1492, Dz.U. z 2005 r. Nr 113 poz. 954, Nr 130 poz. 1087, Dz.U. z 2006 r. Nr 45 poz. 319, Nr 225 poz. 1635, Dz.U. z 2008 r. Nr 199 poz. 1227, Nr 201 poz. 1237), Rada Gminy Kaczory rozstrzyga, co następuje:

§1. Zadania własne gminy z zakresu infrastruktury technicznej, zapisane w miejscowym planie zagospodarowania przestrzennego wsi Jeziorki - teren "Nad Skarpą", obejmują realizację następujących inwestycji:

1) sieci wodociągowej o średnicy ⌀ 110 mm i długości 700 mb,

2) sieci kanalizacji sanitarnej ⌀ 200mm i długości 700 mb.

§2. Zadania wymienione w §1 realizowane będą sukcesywnie, zgodnie z planem inwestycyjnym modernizacji dróg istniejących oraz budowy dróg wyznaczonych w planie.

§3. Zadania inwestycyjne, o których mowa w rozstrzygnięciu, finansowane będą zgodnie z zasadami określonymi w wieloletnich planach rozwoju i modernizacji sieci infrastruktury technicznej oraz strategii rozwoju gminy Kaczory.