

- 2416** – obwieszczenie Komisarza Wyborczego w Kaliszu z dnia 6 lipca 2009 r. w sprawie zmiany w składzie Rady Powiatu Ostrowskiego 13473
- 2417** – obwieszczenie Komisarza Wyborczego w Koninie z dnia 6 lipca 2009 r. o wynikach wyborów uzupełniających do Rady Gminy Przykona przeprowadzonych w dniu 5 lipca 2009 r. 13473

2386

UCHWAŁA Nr XXVI/161/2009 RADY GMINY CHRZYPSCO WIELKIE

z dnia 28 kwietnia 2009 r.

w sprawie uchwalenia miejscowego planu zagospodarowania przestrzennego na terenie gminy Chrzypsko Wielkie

Na podstawie art. 18 ust. 2 pkt 5 ustawy z dnia 8 marca 1990 r. o samorządzie gminnym (Dz.U. z 2001 r. Nr 142, poz. 1591, z 2002 r. Nr 23, poz. 220, Nr 62, poz. 558, Nr 113, poz. 984, Nr 153, poz. 1271, Nr 214, poz. 1806, z 2003 r. Nr 80, poz. 717, Nr 162, poz. 1568, z 2004 r. Nr 102, poz. 1055, Nr 116, poz. 1203, z 2005 r. Nr 172, poz. 1441, Nr 175, poz. 1457, z 2006 r. Nr 17, poz. 128, Nr 181, poz. 1337, z 2007 r. Nr 48, poz. 327, Nr 138, poz. 974 i Nr 173, poz. 1218 oraz z 2008 r. Nr 180, poz. 1111 i Nr 223, poz. 1458) oraz art. 20 ust. 1 ustawy z dnia 27 marca 2003 r. o planowaniu i zagospodarowaniu przestrzennym (Dz.U. z 2003 r. Nr 80, poz. 717, z 2004 r. Nr 6, poz. 41, Nr 141, poz. 1492, z 2005 r. Nr 113, poz. 954, Nr 130, poz. 1087, z 2006 r. Nr 45, poz. 319 i Nr 225, poz. 1635, z 2007 r. Nr 127, poz. 880 oraz z 2008 r. Nr 123, poz. 803, Nr 199, poz. 1227, Nr 201, poz. 1237 i Nr 220, poz. 1413) Rada Gminy Chrzypsko Wielkie uchwala, co następuje:

§1. 1. Po stwierdzeniu zgodności ze Studium uwarunkowań i kierunków zagospodarowania przestrzennego gminy Chrzypsko Wielkie - uchwała Nr XVII/102/2004 Rady Gminy Chrzypsko Wielkie z dnia 6 kwietnia 2004 roku, uchwała się miejscowy plan zagospodarowania przestrzennego na terenie gminy Chrzypsko Wielkie, zwany dalej „planem”.

2. Granice obszaru objętego planem określa rysunek planu.

3. Integralne części uchwały stanowią:

- 1) rysunek planu zatytułowany Miejscowy plan zagospodarowania przestrzennego na terenie gminy Chrzypsko Wielkie, opracowany w skali 1:1.000, stanowiący załącznik Nr 1;

- 2) rozstrzygnięcie Rady Gminy Chrzypsko Wielkie o sposobie rozpatrzenia uwag wniesionych do projektu planu, stanowiące załącznik Nr 2;

- 3) rozstrzygnięcie Rady Gminy Chrzypsko Wielkie o sposobie realizacji inwestycji z zakresu infrastruktury technicznej, które należą do zadań własnych gminy oraz zasadach ich finansowania, stanowiące załącznik Nr 3.

§2. Ilekroć w uchwale jest mowa o:

- 1) akcencie architektonicznym - należy przez to rozumieć część budynku wyróżniającą się w otoczeniu w formie ryzalitu, wykusza, kaferków, podkreślającą kompozycję urbanistyczną i ułatwiającą orientację w terenie;
- 2) dachu stromym należy przez to rozumieć dach dwuspadowy lub wielospadowy o symetrycznym kącie pochylenia połaci dachowych oraz kącie nachylenia od 30° do 45°;
- 3) działce budowlanej - należy przez to rozumieć działkę budowlaną, zgodnie z ustawą o planowaniu i zagospodarowaniu przestrzennym;
- 4) nieprzekraczalnej linii zabudowy - należy przez to rozumieć linię wyznaczającą minimalną odległość, w jakiej można sytuować budynki od linii rozgraniczającej tereny o różnym przeznaczeniu lub różnych zasadach zagospodarowania;
- 5) obowiązującej linii zabudowy - należy przez to rozumieć linię, na której nakazuje się sytuować ścianę elewacji budynku;
- 6) ogrodzeniu ażurowym — należy przez to rozumieć ogrodzenie, w którym część ażurowa stanowi co najmniej 80% powierzchni całkowitej ogrodzenia;

- 7) powierzchni zabudowy - należy przez to rozumieć sumę powierzchni rzutów wszystkich budynków na działce budowlanej, mierzoną po zewnętrznym obrysie ścian kondygnacji przyziemnej lub nadziemnej w przypadku, gdy jej obrys występuje poza obrys kondygnacji przyziemnej, bez schodów, ramp i tarasów;
- 8) stacji bazowej telefonii komórkowej - należy przez to rozumieć obiekt radiokomunikacyjny składający się z urządzeń elektro-przesyłowych oraz konstrukcji wsporczej i zestawów anten;
- 9) sztyldzie - należy przez to rozumieć oznaczenie jednostki organizacyjnej lub przedsiębiorcy, ich siedzib lub miejsc wykonywania działalności;
- 10) tablicy informacyjnej - należy przez to rozumieć element systemu informacji gminnej, informacji turystycznej lub przyrodniczej;
- 11) terenie - należy przez to rozumieć powierzchnię o określonym przeznaczeniu i określonych zasadach zagospodarowania, wyznaczoną na rysunku planu liniami rozgraniczającymi, kolorem i symbolem literowym;
- 12) urządzeniu reklamowym - należy przez to rozumieć wszelkie urządzenia będące nośnikami informacji lub promocji wizualnej, w jakiegokolwiek materialnej formie.

§3. Na obszarze planu ustala się następujące przeznaczenie terenów:

- 1) teren zabudowy mieszkaniowej jednorodzinnej położony na obszarze Sierakowskiego Parku Krajobrazowego oraz na obszarze Natura 2000 - Puszcza Notecka (PLB 300015 - OSO), oznaczony na rysunku planu symbolem MN/ZN;
- 2) teren usług - rekreacja położony na obszarze Sierakowskiego Parku Krajobrazowego oraz na obszarze Natura 2000 - Puszcza Notecka (PLB 300015 - OSO), oznaczony na rysunku planu symbolem U/ZN;
- 3) teren rolniczy położony na obszarze Sierakowskiego Parku Krajobrazowego oraz na obszarze Natura 2000 - Puszcza Notecka (PLB 300015-OSO), oznaczony na rysunku planu symbolem R/ZN;
- 4) teren drogi wewnętrznej położony na obszarze Sierakowskiego Parku Krajobrazowego oraz na obszarze Natura 2000 - Puszcza Notecka (PLB 300015-OSO), oznaczony na rysunku planu symbolem KDW/ZN.

§4. W zakresie zasad ochrony i kształtowania ładu przestrzennego ustala się:

- 1) lokalizację zabudowy, zgodnie z wyznaczonymi na rysunku planu liniami zabudowy;
- 2) dachy strome, kryte dachówką lub materiałem ją imitującym;
- 3) eksponowanie wyznaczonych na rysunku planu elewacji budynków mieszkalnych;
- 4) dopuszczenie:
 - a) sztyldów na elewacjach budynków i na ogrodzeniach,
 - b) tablicy informacyjnej na terenie U/ZN;

5) zakaz lokalizacji:

- a) ogrodzeń betonowych oraz ogrodzeń z elementów prefabrykowanych;
- b) ogrodzeń na linii rozgraniczającej tereny MN/ZN i U/ZN;
- c) urządzeń reklamowych;
- d) stacji bazowych telefonii komórkowej;
- e) napowietrznych sieci infrastruktury technicznej.

§5. W zakresie zasad ochrony środowiska, przyrody i krajobrazu kulturowego ustala się:

- 1) ochronę istniejących drzew, a w przypadku ich kolizji z planowaną budową nakaz przesadzenia lub wprowadzenia nowych nasadzeń, z uwzględnieniem pkt 4 i widoku na Jezioro Chrzypskie;
- 2) zachowanie i ochronę wód jeziora, w tym naturalnie ukształtowanej linii brzegowej, zgodnie z przepisami odrębnymi;
- 3) zagospodarowanie zielenią wszystkich wolnych od utwardzenia terenów, z uwzględnieniem pkt 4 i zastrzeżeniem §8 ust. 3;
- 4) dostosowanie zieleni do lokalnych warunków glebowo-wodnych oraz warunków środowiska naturalnego, w tym stosowanie do nasadzeń drzew i krzewów gatunków rodzimych, z zastrzeżeniem §8 ust. 3;
- 5) rekultywację gleby lub ziemi w przypadku ich zanieczyszczenia, zgodnie z przepisami odrębnymi;
- 6) wykorzystanie nadmiaru mas ziemnych pozyskanych podczas prac budowlanych w obrębie terenów lub usuwanie ich, zgodnie z przepisami odrębnymi;
- 7) selektywne gromadzenie odpadów w wyznaczonych miejscach, wywóz zgodnie z gminnym planem gospodarki odpadami i przepisami odrębnymi;
- 8) zakaz lokalizacji przydomowych oczyszczalni ścieków;
- 9) zagospodarowanie wód opadowych i roztopowych w obrębie działki budowlanej;
- 10) nawierzchnie umożliwiające infiltrację wód opadowych i roztopowych dla terenu KDW/ZN oraz boisk na terenie U/ZN;
- 11) dopuszczalny poziom hałasu w środowisku jak dla terenów zabudowy mieszkaniowej jednorodzinnej, zgodnie z przepisami odrębnymi;
- 12) dopuszczenie stosowania indywidualnych systemów grzewczych, z zastrzeżeniem pkt 13, zgodnie z przepisami odrębnymi;
- 13) zakaz stosowania pieców, trzonów kuchennych i kotłów na paliwo stałe, z wyjątkiem paliw odnawialnych z biomasy.

§6. W zakresie zasad ochrony dziedzictwa kulturowego i zabytków oraz dóbr kultury współczesnej ustala się na terenach MN/ZN i U/ZN przeprowadzenie badań archeologicznych, których zakres określi Wielkopolski Wojewódzki Konserwator Zabytków, zgodnie z przepisami odrębnymi.

§7. W zakresie zasad kształtowania przestrzeni publicznych nie podejmuje się ustaleń.

§8. 1. Dla terenu oznaczonego symbolem MN/ZN w zakresie parametrów i wskaźników kształtowania zabudowy oraz zagospodarowania terenu, ustala się:

- 1) lokalizację jednego budynku mieszkalnego w zabudowie wolnostojącej na każdej działce budowlanej;
- 2) lokalizację garaży wyłącznie wbudowanych w budynek mieszkalny;
- 3) dopuszczenie lokalizacji:
 - a) obiektów małej architektury,
 - b) sieci infrastruktury technicznej,
 - c) dojazdów;
- 4) zakaz lokalizacji budynków mieszkalnych na granicach działek budowlanych;
- 5) powierzchnię zabudowy działki budowlanej nie większą niż 15%, jednak nie więcej niż 300 m² powierzchni;
- 6) udział powierzchni biologicznie czynnej nie mniejszy niż 70% powierzchni terenu;
- 7) wysokość budynków mieszkalnych jednorodzinnych - jedna kondygnacja nadziemna i poddasze z pomieszczeniami przeznaczonymi na stały pobyt ludzi nie większą niż 9,0 m, przy wysokości okapu nie większej niż 4,5 m od poziomu terenu;
- 8) dopuszczenie na elewacji budynków mieszkalnych akcentów architektonicznych;
- 9) powierzchnię nowo wydzielonej działki budowlanej nie mniejszą niż 2.700 m², z uwzględnieniem ust. 2 pkt 4;
- 10) szerokość frontu nowo wydzielonej działki budowlanej nie mniejszą niż 25,0 m;
- 11) podział na działki budowlane wyłącznie prostopadły do drogi wewnętrznej KDW/ZN;
- 12) zakaz przeprowadzenia podziału działek na linii rozgraniczającej teren MN/ZN i U/ZN;
- 13) dopuszczenie lokalizacji na granicy działki budowlanej ogrodzeń ażurowych o wysokości nie większej niż 1,6 m, z zastrzeżeniem §11 pkt 2;
- 14) parkowanie w obszarze działki budowlanej, w ilości nie mniejszej niż 2 miejsca postojowe na budynek mieszkalny;
- 15) dostępność do terenu z drogi wewnętrznej KDW/ZN;
- 16) zachowanie istniejącej i dopuszczenie lokalizacji nowej sieci infrastruktury technicznej, z uwzględnieniem §12.

2. Dla terenu oznaczonego symbolem U/ZN w zakresie parametrów i wskaźników kształtowania zabudowy oraz zagospodarowania terenu, ustala się:

- 1) zakaz lokalizacji budynków;
- 2) dopuszczenie lokalizacji:
 - a) budowli sportowych i innych urządzeń rekreacji plenerowej,

b) obiektów małej architektury,

c) na granicy działek ogrodzeń ażurowych o wysokości nie większej niż 1,6 m, z zastrzeżeniem §11 pkt 2;

- 3) udział powierzchni biologicznie czynnej nie mniejszy niż 80 % powierzchni terenu;
- 4) wydzielone działki gruntu muszą stanowić przedłużenie działek budowlanych położonych na terenie MN/ZN i muszą stanowić z nimi jedną powierzchnię;
- 5) dostęp do terenu wyłącznie dla ruchu pieszego z drogi wewnętrznej KDW/ZN poprzez teren MN/ZN oraz od strony Jeziora Chrzypskiego - poza planem;
- 6) zachowanie istniejącej i dopuszczenie lokalizacji nowej sieci infrastruktury technicznej z uwzględnieniem §12.

3. Dla terenu oznaczonego symbolem R/ZN w zakresie parametrów i wskaźników kształtowania zabudowy oraz zagospodarowania terenu, ustala się:

- 1) teren upraw rolniczych;
- 2) zakaz lokalizacji budynków;
- 3) zakaz lokalizacji ogrodzeń;
- 4) dostęp do terenu z drogi wewnętrznej KDW/ZN;
- 5) zachowanie istniejącej i dopuszczenie lokalizacji nowej sieci infrastruktury technicznej z uwzględnieniem §12.

4. Dla terenu oznaczonego symbolem KDW/ZN, w zakresie parametrów i wskaźników kształtowania zabudowy oraz zagospodarowania terenu, ustala się:

- 1) drogę wewnętrzną zakończoną placem do zawracania samochodów;
- 2) szerokość w liniach rozgraniczających, zgodnie z rysunkiem planu;
- 3) dopuszczenie wydzielenia dla ruchu kołowego i ruchu pieszego wspólnej nawierzchni;
- 4) zachowanie istniejącej i dopuszczenie lokalizacji nowej sieci infrastruktury technicznej z uwzględnieniem §12.

§9. W zakresie granic i sposobów zagospodarowania terenów lub obiektów podlegających ochronie ustala się:

- 1) ochronę walorów krajobrazowych terenu, położonego na obszarze Sierakowskiego Parku Krajobrazowego;
- 2) ochronę gatunków dziko występujących ptaków, ssaków i roślin na terenie wyznaczonym jako obszar specjalnej ochrony ptaków w ramach obszarów Natura 2000 - Puszcza Notecka PLB 300015;
- 3) zachowanie w obrębie terenu głazów narzutowych o średnicy powyżej 1.5 m;
- 4) wprowadzenie nowych elementów zagospodarowania przestrzennego, zgodnie z ustaleniami planu i przepisami odrębnymi.

§10. W zakresie szczegółowych zasad i warunków scalania i podziału nieruchomości nie wyznacza się terenów wymagających wszczęcia procedury scalania i podziału nieruchomości, w rozumieniu przepisów odrębnych.

§11. W zakresie szczególnych warunków zagospodarowania terenów oraz ograniczeń w ich użytkowaniu ustala się:

- 1) zakaz lokalizacji budynków na terenie R/ZN, U/ZN i KDW/ZN;
- 2) dostęp do wody, przechodzenie i grodzenie nieruchomości przyległych do powierzchniowych wód publicznych, zgodnie z przepisami odrębnymi;
- 3) zachowanie ciągłości systemu melioracyjnego, z dopuszczeniem przebudowy poza obszar lokalizacji budynku, zgodnie z przepisami odrębnymi.

§12. W zakresie określenia zasad modernizacji, rozbudowy i budowy systemów komunikacji i infrastruktury technicznej ustala się:

- 1) powiązania drogowe na obszarze planu z istniejącymi i planowanymi, zewnętrznymi elementami układu komunikacyjnego;
- 2) klasyfikację i parametry techniczne drogi wewnętrznej, zgodnie z §8 ust. 4;
- 3) powiązanie sieci infrastruktury technicznej z układem wewnętrznym oraz dostęp do sieci, zgodnie z przepisami odrębnymi;
- 4) dopuszczenie robót budowlanych w zakresie sieci infrastruktury technicznej, w tym sieci: wodociągowej, kanali-

zacyjnej, gazowej, ciepłowniczej, elektroenergetycznej, telekomunikacyjnej i monitoringu wizyjnego;

- 5) dopuszczenie lokalizacji studni do czasu realizacji sieci wodociągowej;
- 6) dopuszczenie lokalizacji zbiorników bezodpływowych na ścieki, z których będą one regularnie wywożone przez koncesjonowanego przewoźnika, do czasu realizacji sieci kanalizacji sanitarnej;
- 7) budowę linii elektroenergetycznych i telekomunikacyjnych wyłącznie jako kablowych;
- 8) dopuszczenie lokalizacji oświetlenia terenu wzdłuż istniejącej i planowanej drogi wewnętrznej KDW/ZN;

§13. Ustala się zakaz tymczasowego zagospodarowania, urządzenia i użytkowania terenów.

§14. Ustala się stawkę, o której mowa w art. 36 ust. 4 ustawy z dnia 27 marca 2003 r. o planowaniu i zagospodarowaniu przestrzennym w wysokości 20%.

§15. Wykonanie niniejszej uchwały powierza się Wójtowi Gminy Chrzypsko Wielkie.

§16. Uchwała wchodzi w życie po upływie 30 dni od daty jej ogłoszenia w Dzienniku Urzędowym Województwa Wielkopolskiego.

Przewodniczący Rady Gminy
(-) mgr inż. Tomasz Jurgowiak

MIEJSCOWY PLAN ZAC

Załącznik Nr 1 do Uchw opubl. w Dz. Urz. Woj.

1: 1000


0 30 m


stan aktualny na dzień 2008-07-17

Województwo: wielkopolskie
Powiat: międzychodzki
Gmina: Chrzypsko Wielkie
Obręb : **Łęczeczki**

Nr rob. 80/2008 KERG 644-23/2008
Dz. 1219/2008

Wykonał: 17.07.2008

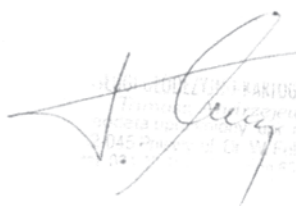
KANCELARIA GMINY
Chrzypsko Wielkie
ul. Mickiewicza 1500
64-445 Chrzypsko Wielkie
tel. 71 745 11 11




OSPODAROWANIA PRZESTRZE

o Nr XXVI/161/2009 Rady Gminy ()
Mkp. Nr z dnia

MAPA ZASADNICZA

Skala 1 :1000


Sekcja 412.324.161; 163

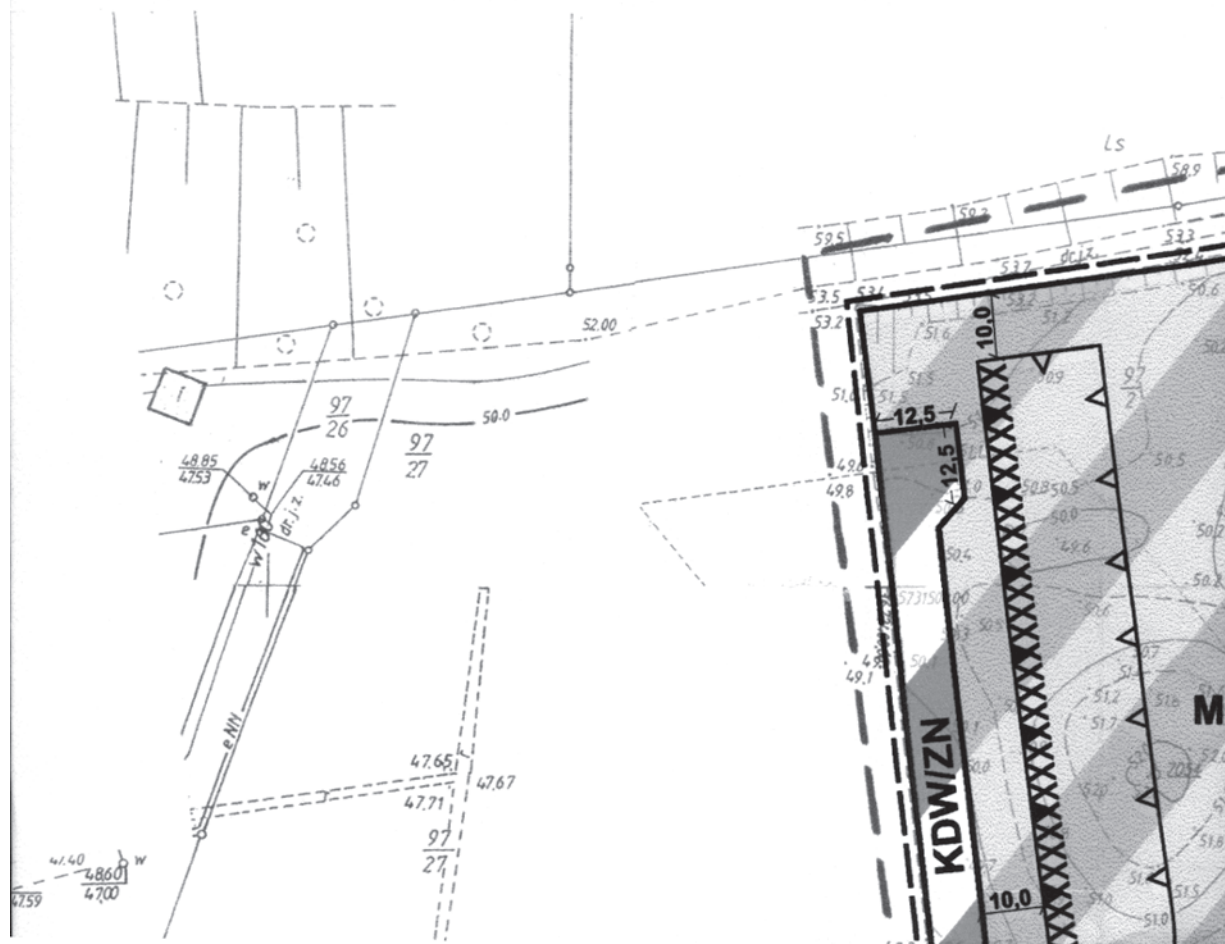

..... NNEGO NA TERENIE GMINY CH

Chrzypsko Wielkie z dnia28.04.20.....

....., poz

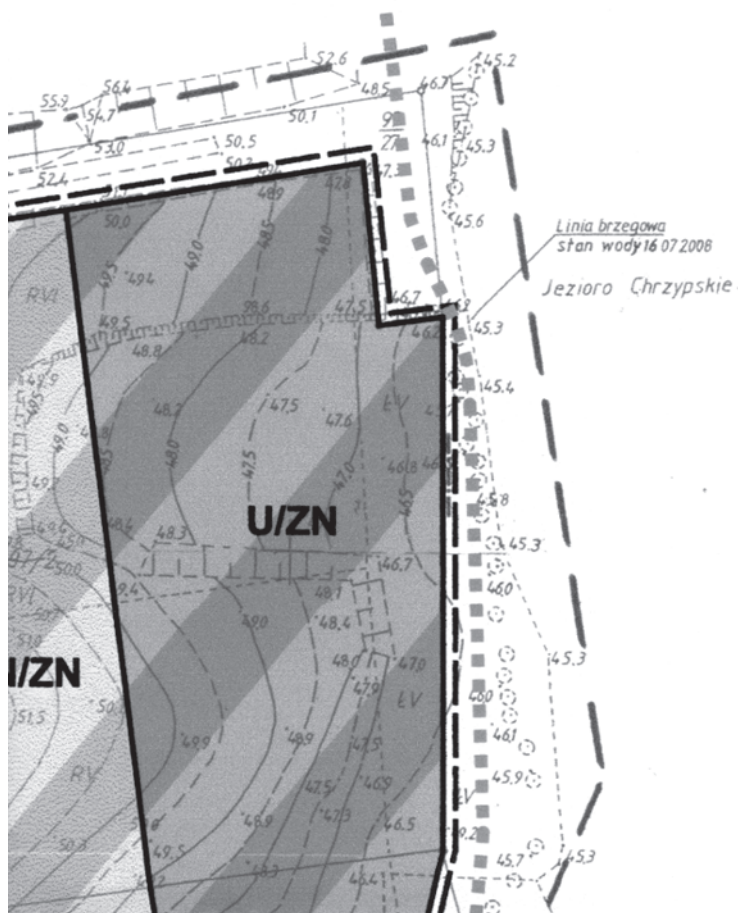


CHRZYPSKO WIELKIE


09 R.....,


**WYRYS ZE STUDIUM UWARUNKOWAŃ I KIERUNKÓW
ZAGOSPODAROWANIA PRZESTRZENNEGO
GMINY CHRZYPSKO WIELKIE
(UCHWAŁA NR XVII/102/2004 RADY GMINY
CHRZYPSKO WIELKIE Z DNIA 06.04.2004 R.)**


1: 10000

0 300 m

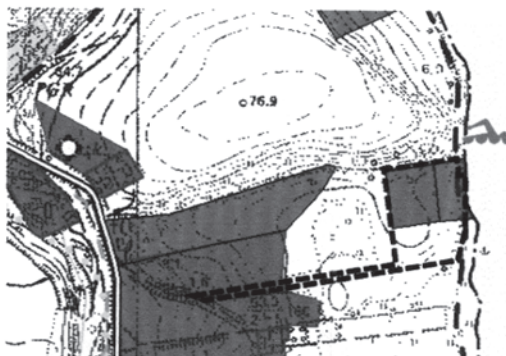

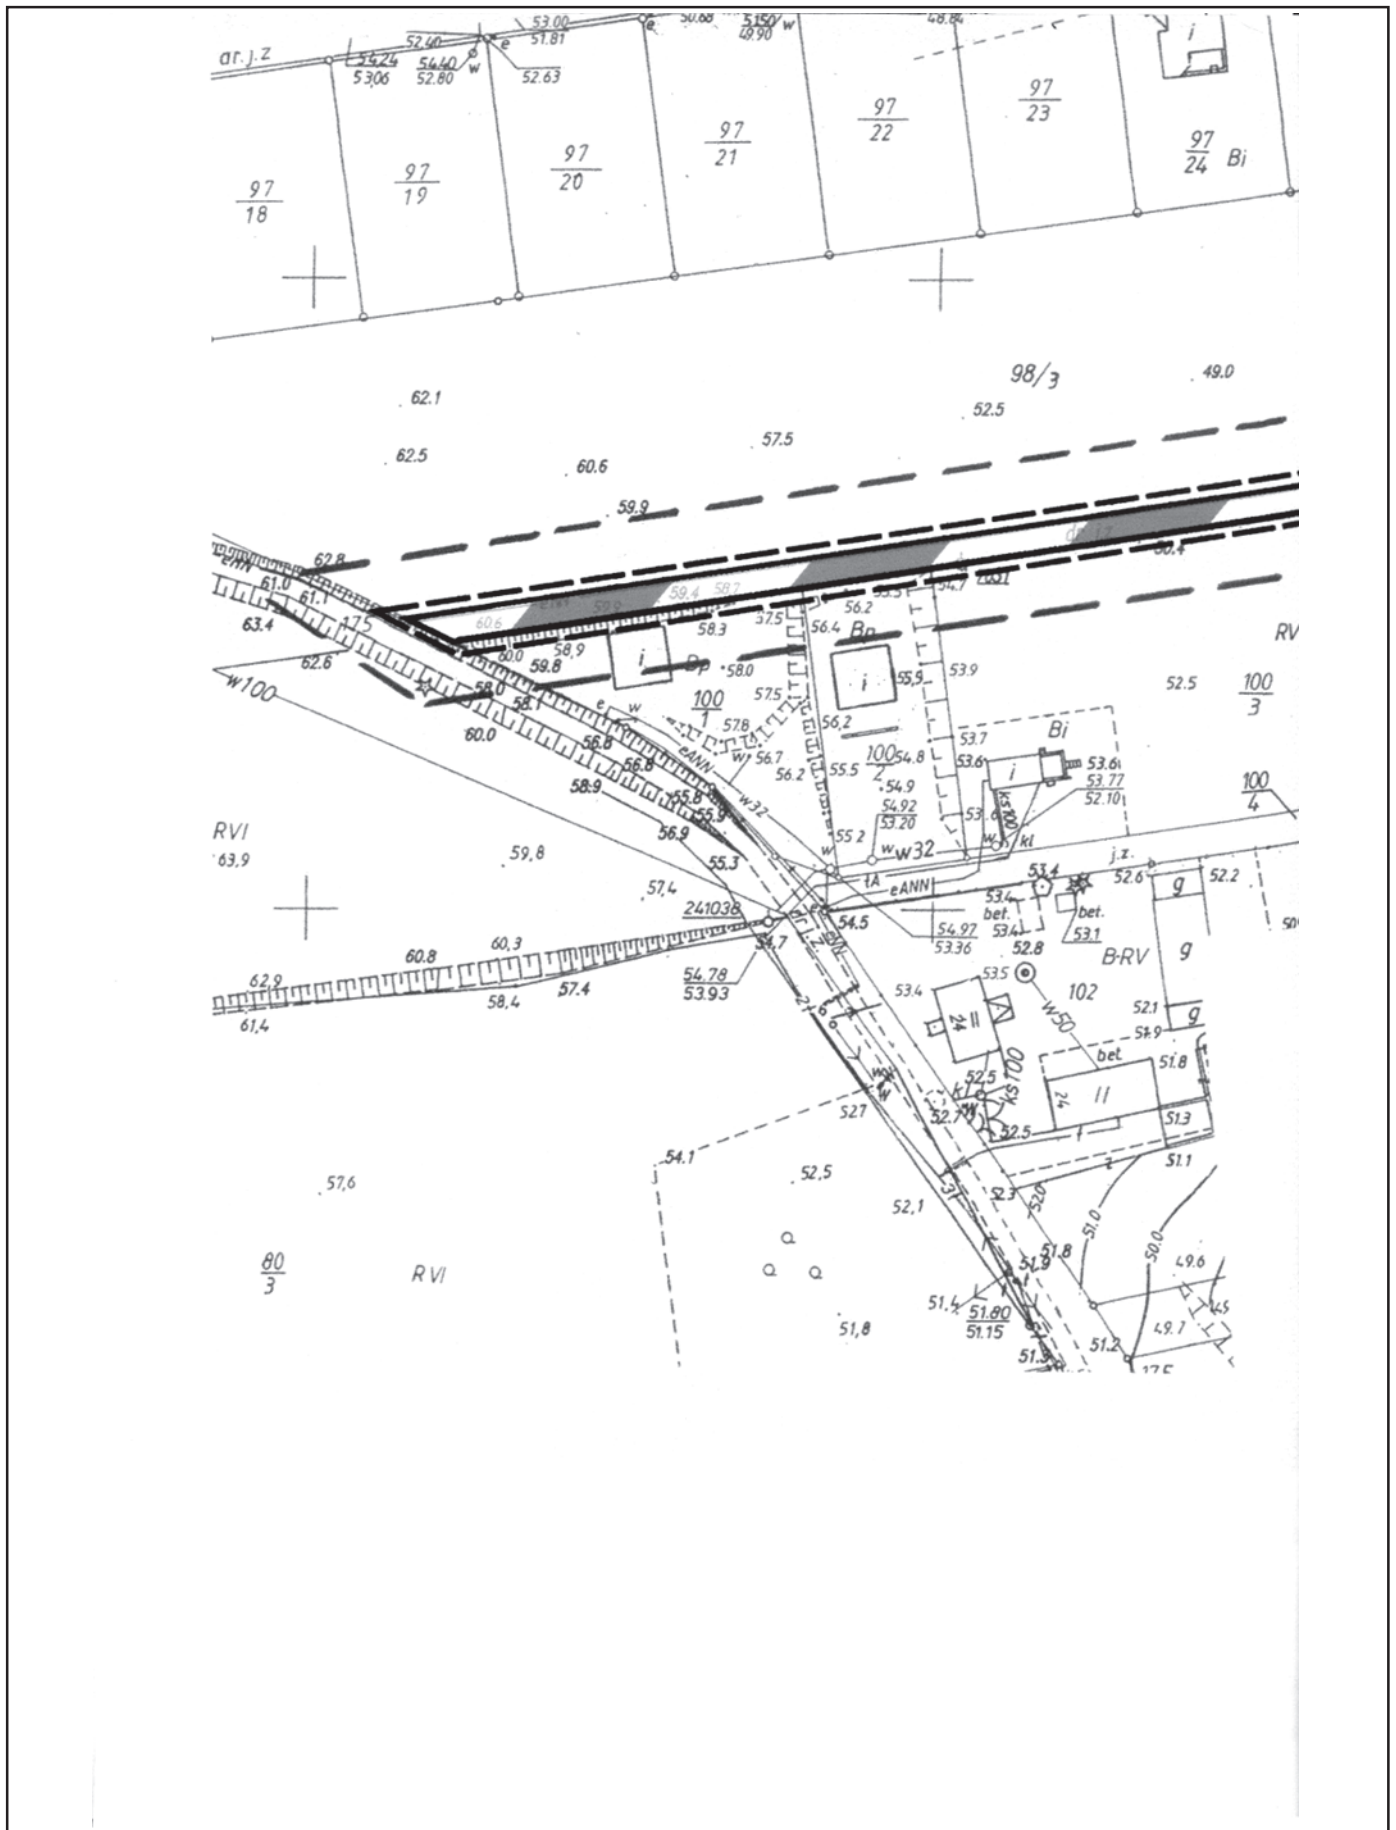

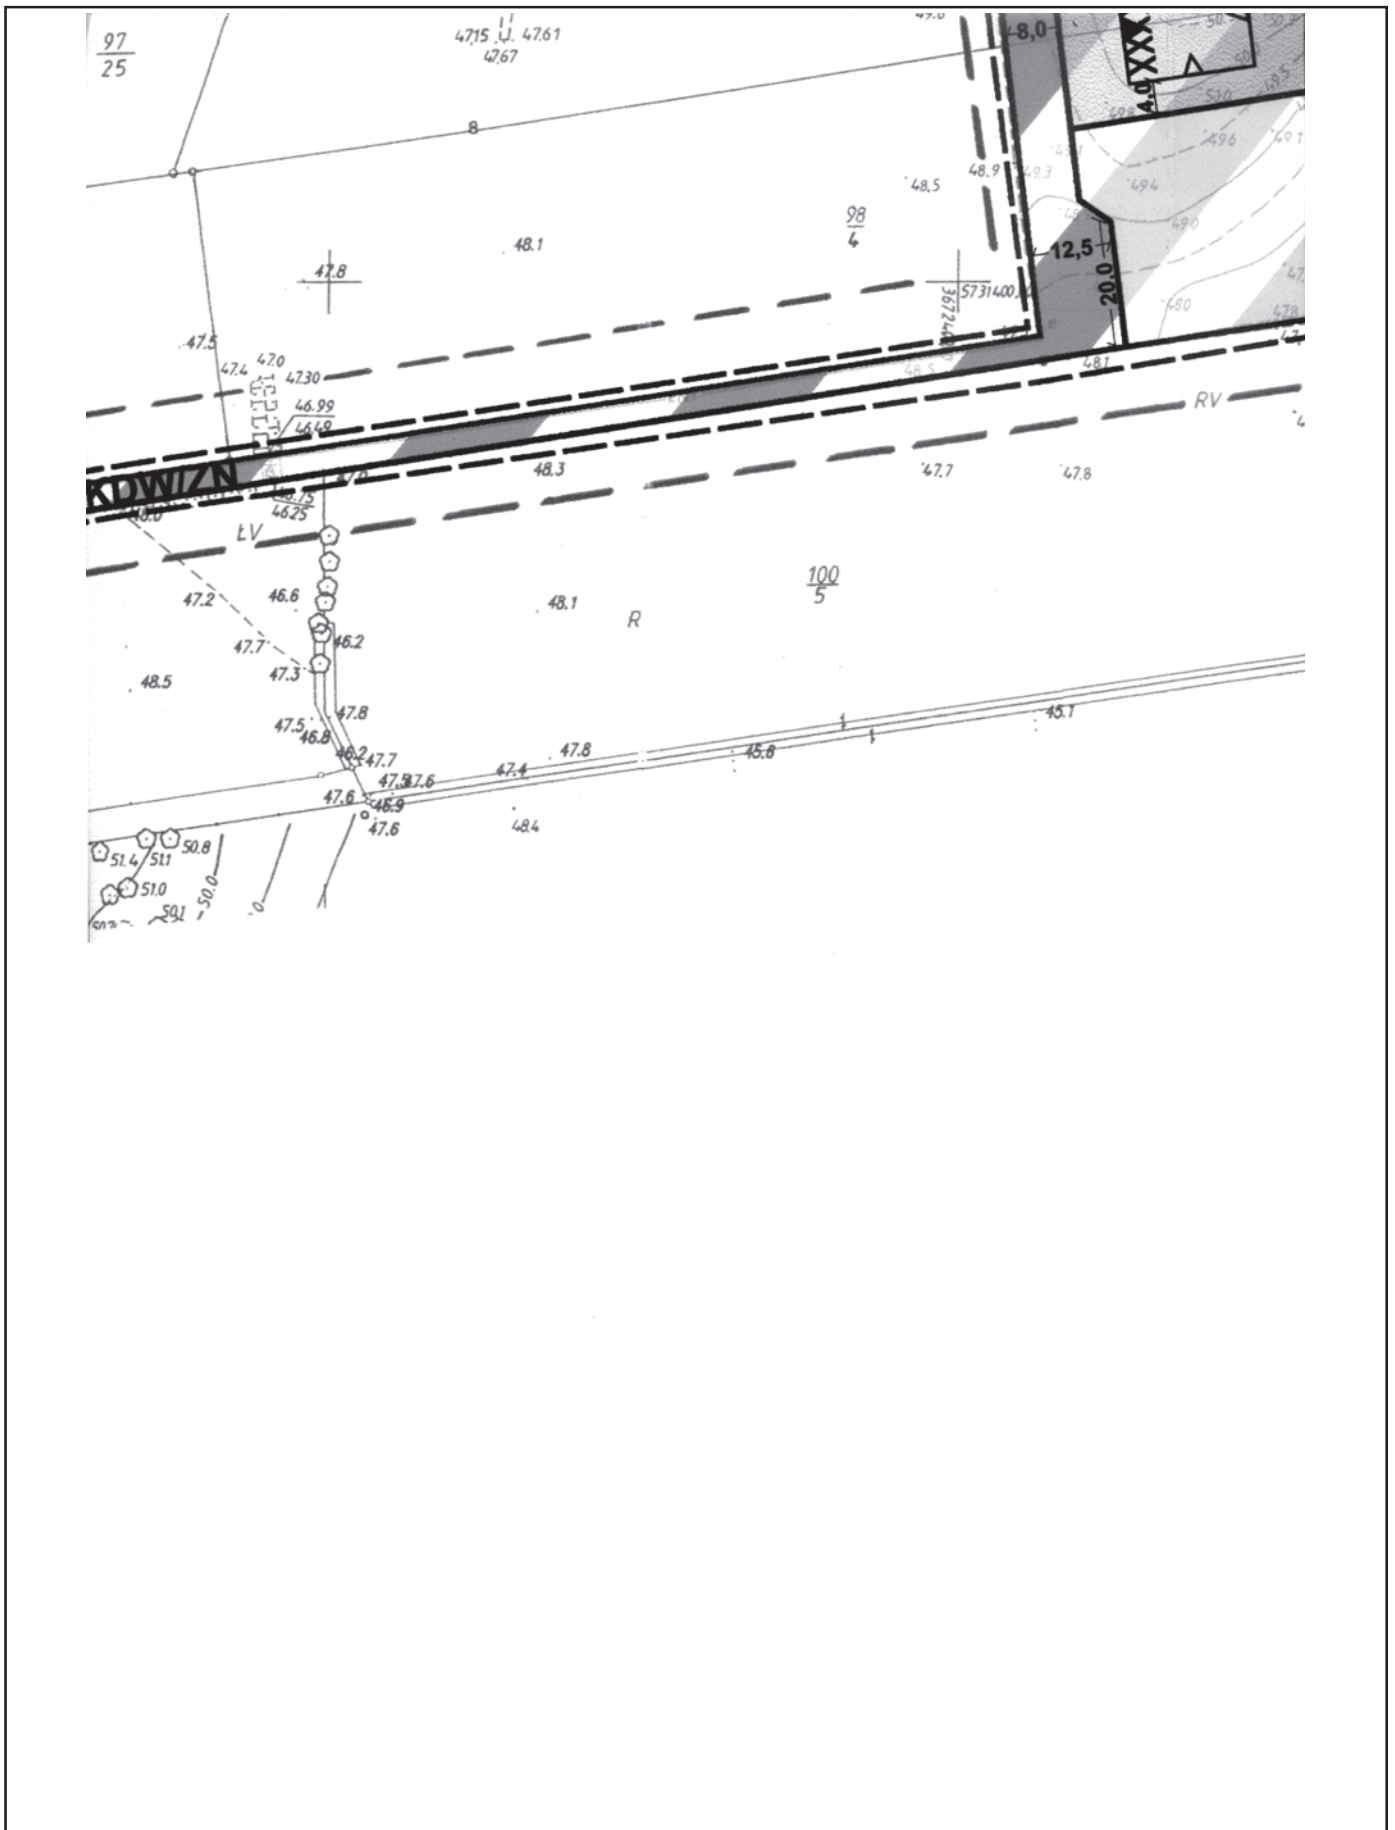

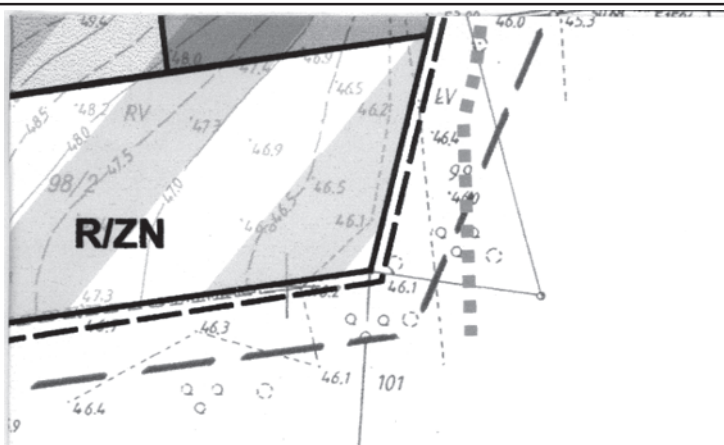

----- Granica uchwalenia planu
(dla czytelności odsunięta od linii rozgraniczającej tereny o 2 mm)

ZN Część: obszaru Sierakowskiego Parku Krajobrazowego
i obszaru Natura 2000 - Puszcza Notecka (PLB 300015 - OSO)

— Linie rozgraniczające tereny o różnym przeznaczeniu
lub różnych zasadach zagospodarowania

▲▲ Obowiązujące linie zabudowy

△△ Nieprzekraczalne linie zabudowy

MN/ZN Teren zabudowy mieszkaniowej jednorodzinnej
na obszarze Sierakowskiego Parku Krajobrazowego
i obszarze Natura 2000 - Puszcza Notecka (PLB 300015 - OSO)

U/ZN Teren usług - rekreacja
na obszarze Sierakowskiego Parku Krajobrazowego
i obszarze Natura 2000 - Puszcza Notecka (PLB 300015 - OSO)

R/ZN Teren rolniczy
na obszarze Sierakowskiego Parku Krajobrazowego
i obszarze Natura 2000 - Puszcza Notecka (PLB 300015 - OSO)


KDW/ZN Teren drogi wewnętrznej
na obszarze Sierakowskiego Parku Krajobrazowego
i obszarze Natura 2000 - Puszcza Notecka (PLB 300015 - OSO)

XXXXXX Ekspozowane elewacje budynków mieszkalnych





■■■■ Szlak turystyczny poza planem

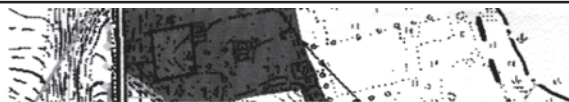— 8m — Wybrane szerokości drogi wewnętrznej w liniach rozgraniczających





— 10m — Odległość zabudowy od linii rozgraniczającej tereny o różnym przeznaczeniu



STRUKTURA FUNKCJONALNO - PRZESTRZENNA

	granica obszaru objętego planem
	sieć hydrograficzna
	planowane podpiętrzenie jezior
	lasy
	użytki zielone
	zielen parkowa
	cmentarze
	rolnicza przestrzeń produkcyjna
	tereny eksploatacji kruszywa naturalnego
	składowisko odpadów
	tereny działalności gospodarczej
	tereny usług i działalności gospodarczej związanej z sektorem rolniczym
	zespoly folwarczne
	tereny zabudowy mieszkaniowej istniejące i projektowane
	tereny usług istniejące i projektowane
	tereny zalesien
	obszary przyrodniczo cenne bez prawa zabudowy
	korytarze ekologiczne

ELEMENTY ZAGOSPODAROWANIA TURYSTYCZNEGO

	znakowane szlaki turystyczne
	planowana międzynarodowa trasa rowerowa
	punkt widokowy
	kąpieliska istniejące i projektowane

Zespół autorski:

mgr Dorota Goranowska - Buryan
członek ZOIU nr Z-087
upr. urbanistyczne nr 1354/94

mgr Justyna Tomkowiak

Rada Gminy
Chrzypsko Wielkie

Przewodniczący Rady Gminy


mgr inż. Tomasz Jurgowiak



Załącznik Nr 2
do uchwały Nr XXVI/161/2009
Rady Gminy Chrzypsko Wielkie
z dnia 28 kwietnia 2009 r.

**ROZSTRZYGNIĘCIE RADY GMINY CHRZYPSKO WIELKIE W SPRAWIE ROZPATRZENIA UWAG WNIESIONYCH
DO WYŁOŻONEGO DO PUBLICZNEGO WGLĄDU PROJEKTU MIEJSCOWEGO PLANU ZAGOSPODAROWANIA
PRZESTRZENNEGO NA TERENIE GMINY CHRZYPSKO WIELKIE**

Na podstawie art. 20 ust. 1 ustawy z dnia 27 marca 2003 r. o planowaniu i zagospodarowaniu przestrzennym (Dz.U. Nr 80, poz. 717 z późn. zm.) Rada Gminy Chrzypsko Wielkie rozstrzyga, co następuje:

§1. Przedmiotowy projekt planu został wraz z prognozą oddziaływania na środowisko wyłożony do publicznego wglądu w terminie od 18 lutego 2009 r. do 19 marca 2009 r. W ustawowym terminie nie wpłynęła żadna uwaga.

§2. W związku z powyższym Rada Gminy Chrzypsko Wielkie nie podejmuje rozstrzygnięcia o sposobie rozpatrzenia wniesionych uwag, o których mowa w art. 20 ust. 1 ww. ustawy.

Załącznik Nr 3
do uchwały Nr XXVI/161/2009
Rady Gminy Chrzypsko Wielkie
z dnia 28 kwietnia 2009 r.

**ROZSTRZYGNIĘCIE RADY GMINY CHRZYPSKO WIELKIE O SPOSOBIE REALIZACJI, ZAPISANYCH W MIEJSCOWYM
PLANIE ZAGOSPODAROWANIA PRZESTRZENNEGO NA TERENIE GMINY CHRZYPSKO WIELKIE INWESTYCJI Z ZAKRESU
INFRASTRUKTURY TECHNICZNEJ, KTÓRE NALEŻĄ DO ZADAŃ WŁASNYCH GMINY, ORAZ ZASADACH
ICH FINANSOWANIA**

Na podstawie art. 20 ust. 1 ustawy z dnia 27 marca 2003 r. o planowaniu i zagospodarowaniu przestrzennym (Dz.U. Nr 80, poz. 717 z późn. zm.) Rada Gminy Chrzypsko Wielkie rozstrzyga, co następuje:

§1. W niniejszym planie nie przewiduje się budowy sieci drogowej i infrastruktury technicznej w zakresie należącym do zadań własnych gminy.

§2. Plan nie powoduje skutków finansowych oraz nie wymaga określenia zasad finansowania inwestycji z zakresu infrastruktury drogowej i technicznej, które należą do zadań własnych gminy.