

§ 2. Traci moc uchwała nr XXXVI/229/2009 Rady Gminy Jerzmanowa z dnia 28 października 2009 r. w sprawie ustalenia wysokości stawki opłaty od posiadania psów.

§ 3. Wykonanie uchwały powierza się Wójtowi Gminy.

§ 4. Uchwała wchodzi w życie po upływie 14 dni od dnia ogłoszenia w Dzienniku Urzędowym Województwa Dolnośląskiego z mocą obowiązującą od dnia 1 stycznia 2011 r.

Przewodniczący Rady:
Tomasz Pawłowski

3189

UCHWAŁA NR XXXV/194/10 RADY GMINY RUJA

z dnia 22 września 2010 r.

w sprawie utworzenia odrębnego obwodu głosowania w Domu Pomocy Społecznej „Prząśnik” w Brenniku

Na podstawie art. 18 ust. 2 pkt 15 ustawy z dnia 8 marca 1990 r. o samorządzie gminnym (Dz. U. z 2001 r. Nr 142, poz. 1591 z późn. zm.) oraz art. 30 ust. 1, 2b i 3 ustawy z dnia 16 lipca 1998 r. – Ordynacja wyborcza do rad gmin, rad powiatów i sejmików województw (Dz. U. z 2003 r. Nr 159, poz. 1547 z późn. zm.) uchwała się, co następuje:

§ 1. Dla przeprowadzenia wyborów samorządowych w 2010 roku tworzy się odrębny obwód głosowania w Domu Pomocy Społecznej „Prząśnik” w Brenniku o numerze, granicy i siedzibie obwodowej komisji wyborczej, jak niżej:

Numer obwodu głosowania	Granice obwodu głosowania	Siedziba obwodowej komisji wyborczej
3	Dom Pomocy Społecznej „Prząśnik” w Brenniku	Dom Pomocy Społecznej „Prząśnik” w Brenniku

§ 2. Wykonanie uchwały powierza się Wójtowi Gminy Ruja.

§ 3. Uchwała wchodzi w życie z dniem podjęcia i podlega ogłoszeniu w Dzienniku Urzędowym Województwa Dolnośląskiego oraz podaniu do

publicznej wiadomości w sposób zwyczajowo przyjęty na terenie gminy Ruja.

Wiceprzewodniczący Rady Gminy:
Andrzej Bas

3190

UCHWAŁA NR XXXII/235/2010 RADY GMINY ZAWONIA

z dnia 1 lipca 2010 r.

w sprawie uchwalenia zmiany miejscowego planu zagospodarowania przestrzennego wsi Złotów – działki nr 612/2 (część), 612/1 (część), 611, 610/3, 610/4, 608 (część), gmina Zawonia

Na podstawie art. 18 ust. 2 pkt.5 ustawy z dnia 8 marca 1990 r. o samorządzie gminnym (Dz. U. z 2001 r. Nr 142, poz. 1591 ze zmianami), art. 20 ust. 1 ustawy z dnia 27 marca 2003 r. o planowaniu i zagospodarowaniu przestrzennym (Dz. U. z 2003 r. Nr 80, poz. 717 ze zmianami), po stwierdzeniu zgodności ze „Studium uwarunkowań i kierunków zagospodarowania przestrzennego gminy Zawonia” uchwalonym przez Radę Gminy Zawonia uchwałą nr XXVI/182/2009 z dnia 26 listopada 2009 r. oraz w nawiązaniu do uchwały Rady

Gminy Zawonia nr XI/103/2007 z dnia 28 grudnia 2007 r. w sprawie przystąpienia do sporządzenia zmiany miejscowego planu zagospodarowania przestrzennego wsi Złotów, gmina Zawonia, Rada Gminy Zawonia uchwała, co następuje:

Rozdział 1

Przepisy ogólne

§ 1. 1. Uchwała się zmianę miejscowego planu zagospodarowania przestrzennego wsi Złotów,

uchwalonego uchwałą nr VII/77/2007 Rady Gminy Zawonia z dnia 25 czerwca 2007 r. (Dz. U. Województwa Dolnośląskiego z dnia 30 sierpnia 2007 r. nr 213, poz. 2558) – działki nr 612/2 (część), 612/1 (część), 611, 610/3, 610/4, 608 (część), gmina Zawonia, zwaną dalej planem.

2. Przedmiotem zmiany planu jest zmiana przeznaczenia terenów oznaczonych w obowiązującym miejscowym planie zagospodarowania przestrzennego wsi Złotów symbolem 45 R (część) – tereny rolnicze na przeznaczenie pod zabudowę mieszkaniową jednorodzinną wraz z obsługującymi ją drogami. Teren lasu został w planie zachowany bez zmian.

3. Integralną częścią ustaleń planu stanowiących treść niniejszej uchwały są następujące załączniki:

- 1) rysunek planu w skali 1 : 1000, stanowiący załącznik nr 1 do uchwały,
- 2) rozstrzygnięcie Rady Gminy dotyczące sposobu realizacji zapisanych w planie inwestycji z zakresu infrastruktury technicznej, które należą do zadań własnych gminy, oraz zasad ich finansowania zgodnie z przepisami o finansach publicznych, stanowiące załącznik nr 2 do uchwały.
- 3) rozstrzygnięcie Rady Gminy dotyczące sposobu rozpatrzenia uwag wniesionych do projektu planu w czasie wyłożenia do publicznego wglądu, stanowiące załącznik nr 3 do uchwały.

§ 2. Ilekroć w przepisach niniejszej uchwały Rady Gminy Zawonia jest mowa o:

- 1) planie – należy przez to rozumieć ustalenia dotyczące obszaru określonego w § 1 niniejszej uchwały, o ile z treści przepisu nie wynika inaczej,
- 2) rysunku planu – należy przez to rozumieć załącznik graficzny do niniejszej uchwały sporządzony na mapie w skali 1 : 1000, stanowiący załącznik nr 1 do niniejszej uchwały,
- 3) przepisach odrębnych – należy przez to rozumieć aktualne w momencie realizacji niniejszej uchwały przepisy ustaw wraz z aktami wykonawczymi, normy branżowe oraz ograniczenia w dysponowaniu terenem wynikające z prawomocnych decyzji administracyjnych,
- 4) terenie – należy przez to rozumieć obszar ograniczony na rysunku planu liniami rozgraniczającymi ten obszar od innych obszarów oznaczony symbolem przeznaczenia podstawowego,
- 5) przeznaczeniu podstawowym – należy przez to rozumieć takie przeznaczenie, które powinno przeważać na danym terenie wyznaczonym na rysunku planu liniami rozgraniczającymi,
- 6) przeznaczeniu dopuszczalnym – należy przez to rozumieć rodzaje przeznaczenia inne niż podstawowe, które uzupełniają lub wzbogacają przeznaczenie podstawowe,
- 7) nieprzekraczalnej linii zabudowy – należy przez to rozumieć linię, która nie może zostać przekroczona usytuowaniem elewacji wszystkich budynków, dopuszcza się przekroczenie linii zabudowy przez okapy i gzymsy o nie więcej niż 1,0 m, balkony, werandy, tarasy,

schody zewnętrzne, wykusze i ganki o nie więcej niż 2,0 m i na długości nie większej niż 1/2 szerokości elewacji frontowej,

- 8) nieuciążliwych usługach lokalnych – należy przez to rozumieć funkcje usług komercyjnych lub publicznych związane z obsługą projektowanej i istniejącej zabudowy mieszkaniowej jednorodzinnej, których uciążliwość mierzona zgodnie z przepisami odrębnymi nie przekracza swym zasięgiem granic, do którego inwestor posiada tytuł prawny,
- 9) usługach komercyjnych – należy przez to rozumieć funkcje terenów i obiektów realizowane całkowicie lub z przewagą funduszy niepublicznych we wszelkich dziedzinach działalności gospodarczej,
- 10) usługach publicznych – należy przez to rozumieć funkcje terenów i obiektów realizowane całkowicie lub z przewagą funduszy publicznych we wszelkich dziedzinach o charakterze ogólnospołecznym, realizowanych w ramach działań własnych przez samorząd lokalny oraz w ramach zadań zleconych lub wprowadzonych w drodze negocjacji przez administrację rządową.

§ 3. Przedmiot ustaleń planu obejmuje zakres zgodny z art. 15 ust. 2 ustawy z dnia 27 marca 2003 r. o planowaniu i zagospodarowaniu przestrzennym.

§ 4. Następujące oznaczenia graficzne przedstawione na rysunku planu są obowiązującymi ustaleniami planu:

- 1) granice obszaru objętego planem,
- 2) linie rozgraniczające tereny o różnym przeznaczeniu lub różnych zasadach zagospodarowania
- 3) nieprzekraczalne linie zabudowy,
- 4) podstawowe przeznaczenie terenu ,
- 5) granice strefy „K” ochrony krajobrazu kulturowego,
- 6) napowietrzna linia elektroenergetyczna o napięciu 20 kV wraz z granicami w obrębie których obowiązują ograniczenia, zgodnie z Polskimi Normami oraz pozostałymi przepisami dotyczącymi linii elektroenergetycznych.

Rozdział 2

Przepisy szczegółowe dla obszaru objętego planem

§ 5. Przeznaczenie terenów oraz linie rozgraniczające tereny o różnym przeznaczeniu lub różnych zasadach zagospodarowania. Ustala się następujące podstawowe przeznaczenie terenów wyodrębnionych liniami rozgraniczającymi i oznaczonymi odpowiednio symbolami na rysunku planu:

- 1) tereny zabudowy mieszkaniowej jednorodzinnej, oznaczone symbolami 1 MN, 2 MN,
- 2) teren lasu, oznaczony symbolem ZL,
- 3) teren urządzeń elektroenergetycznych, oznaczony symbolem E,
- 4) teren drogi wewnętrznej, oznaczony symbolem KDW,
- 5) teren ciągu pieszo-jezdnego, oznaczony symbolem KDp.

§ 6. Zasady ochrony i kształtowania ładu przestrzennego. Ustala się następujące zasady ochrony i kształtowania ładu przestrzennego:

- 1) formę przestrzenną obiektów w granicach terenów wyznaczonych liniami rozgraniczającymi należy kształtować harmonijnie i jednorodnie w zakresie kompozycji bryły i formy dachu oraz rozwiązań materiałowych i kolorystyki zgodnie z zasadami określonymi w § 8 (strefa „K” ochrony krajobrazu kulturowego),
- 2) na obszarze objętym planem obowiązują nakazy, zakazy, dopuszczenia i ograniczenia w zagospodarowaniu terenów określone w przepisach szczegółowych dla wyznaczonych terenów w liniach rozgraniczających – rozdział III.

§ 7. Zasady ochrony środowiska, przyrody i krajobrazu kulturowego. W zakresie ochrony środowiska przyrody i krajobrazu kulturowego obowiązują następujące ustalenia :

- 1) na obszarze objętym planem wprowadza się zakaz lokalizowania przedsięwzięć mogących zawsze znacząco oddziaływać na środowisko, o których mowa w przepisach odrębnych dotyczących ochrony środowiska, za wyjątkiem dróg oraz sieci i urządzeń infrastruktury technicznej dla potrzeb mieszkańców,
- 2) przedsięwzięcia mogące potencjalnie znacząco oddziaływać na środowisko wymagają przeprowadzenia oceny oddziaływania na środowisko zgodnie z obowiązującymi przepisami odrębnymi dotyczącymi ochrony środowiska,
- 3) uciążliwość prowadzonej działalności gospodarczej w zakresie emisji wibracji, hałasu, zanieczyszczenia powietrza, substancji zapachowych, niejonizującego promieniowania elektromagnetycznego oraz zanieczyszczenia gruntu i wód nie może powodować przekroczenia obowiązujących standardów środowiskowych określonych przepisami odrębnymi oraz wywoływać konieczność ustanowienia obszaru ograniczonego użytkowania,
- 4) uciążliwość prowadzonej działalności gospodarczej nie może przekroczyć wartości dopuszczalnych na granicy terenu, do którego inwestor posiada tytuł prawny,
- 5) na całym obszarze obowiązuje zakaz odprowadzania nieoczyszczonych ścieków do wód: powierzchniowych, podziemnych i gruntów,
- 6) nakazuje się utrzymanie we właściwym stanie i konserwowanie istniejącej zieleni leśnej, oznaczonej na rysunku planu symbolem ZL,
- 7) dla obiektów, w których będą przechowywane substancje toksyczne, w tym ropopochodne oraz substancje promieniotwórcze, należy wykonać zabezpieczenia eliminujące przenikanie ich do wód powierzchniowych, podziemnych i gruntu wraz z urządzeniami monitorującymi,
- 8) masy ziemne usuwane lub przemieszczone podczas realizacji inwestycji na obszarze objętym planem należy wykorzystać na miejscu przy rekultywacji terenu lub w sposób wyznaczony przez Wójta Gminy Zawonia,
- 9) wprowadza się obowiązek zachowania poziomów hałasu w środowisku określonych w przepisach odrębnych, dla terenów oznaczonych na rysunku planu symbolami 1 MN, 2 MN – jak dla terenów zabudowy mieszkaniowej jednorodzinnej.

§ 8. Zasady ochrony dziedzictwa kulturowego i zabytków oraz dóbr kultury współczesnej.

1. Wyznacza się strefę „K” ochrony krajobrazu kulturowego, zgodnie z oznaczeniem na rysunku planu, w granicach której ustala się następujące wymogi :

- 1) obiekty budowlane powinny być zharmonizowane z krajobrazem kulturowym Złotowa i kształtowane w nawiązaniu do lokalnej, historycznej tradycji architektonicznej w zakresie skali, bryły, gabarytu, geometrii dachów, materiału elewacyjnego i kolorystyki,
- 2) zakazuje się lokalizacji masztów, konstrukcji wieżowych związanych z urządzeniami przekątnikowymi telekomunikacji,
- 3) lokalizację wysokościowych obiektów technicznych i technologicznych (m.in. kominy, silosy, zbiorniki) należy uzgadniać z Wojewódzkim Konserwatorem Zabytków,
- 4) zakazuje się budowy ogrodzeń betonowych z elementów, prefabrykowanych i ogrodzeń pełnych,
- 5) zakazuje się umieszczania reklam lub innych tablic, niezwiązanych bezpośrednio z danym obiektem
- 6) należy utrzymywać istniejącą zieleni,
- 7) wszelkie zamierzenia inwestycyjne należy uzgadniać z Wojewódzkim Konserwatorem Zabytków,
- 8) nowe trasy linii energetycznych i telekomunikacyjnych należy prowadzić jako kablowe.

2. Z uwagi na możliwość wystąpienia zabytków i obiektów archeologicznych na obszarze objętym planem obowiązują następujące ustalenia :

- 1) inwestor zobowiązany jest do pisemnego powiadomienia Dolnośląskiego Wojewódzkiego Konserwatora Zabytków o terminie rozpoczęcia i zakończenia prac ziemnych z co najmniej 7-dniowym wyprzedzeniem,
- 2) w przypadku odkrycia zabytków i obiektów archeologicznych wymagane jest podjęcie ratowniczych badań wykopaliskowych za pozwoleniem Dolnośląskiego Wojewódzkiego Konserwatora Zabytków lub przez uprawnionego archeologa, na koszt inwestora.

§ 9. Wymagania wynikające z potrzeb kształtowania przestrzeni publicznych

1. Na obszarze objętym planem ustala się obszar przestrzeni publicznych – teren ciągu pieszojezdnego, oznaczony na rysunku planu symbolem KDp.

2. Ustala się następujące zasady kształtowania przestrzeni publicznych:

- 1) na terenie, o którym mowa w ust. 1, dopuszcza się lokalizację wszelkich obiektów niebędących technicznymi elementami wyposażenia pasa drogowego, w szczególności pasów zieleni izolacyjnej, obiektów małej architektury, elementów reklamowych i informacyjnych oraz urządzeń technicznych, zgodnie z zasadami określonymi w przepisach odrębnych oraz z zasadami określonymi w niniejszej uchwale,
- 2) reklamy, tablice informacyjne i obiekty małej architektury należy lokalizować w miejscach zapewniających:

- a) właściwą ekspozycję obiektów budowlanych,
 - b) bezpieczeństwo pieszych i ruchu pojazdów,
 - c) spełnienie przepisów odrębnych, w tym techniczno-budowlanych,
- 3) przy realizacji nowego ogrodzenia wzdłuż linii rozgraniczających ciągu pieszo-jezdnego wprowadza się następujące zasady:
- a) ogrodzenie ażurowe o maksymalnej wysokości 160 cm,
 - b) zakaz stosowania betonowych prefabrykatów ogrodzeniowych.

§ 10. Granice i sposoby zagospodarowania terenów lub obiektów podlegających ochronie ustalonych na podstawie odrębnych przepisów. Na obszarze objętym planem nie znajdują się tereny narażone na niebezpieczeństwo powodzi, zagrożone osunięciem się mas ziemnych oraz tereny górnicze.

§ 11. Szczególne warunki zagospodarowania terenów oraz ograniczenia w ich użytkowaniu, w tym zakaz zabudowy. Na terenie oznaczonym na rysunku planu symbolem ZL wprowadza się zakaz lokalizacji wszelkich obiektów kubaturowych.

§ 12. Zasady modernizacji, rozbudowy i budowy systemów komunikacji i infrastruktury technicznej. 1. Dla potrzeb obsługi komunikacyjnej obszaru objętego planem wyznacza się przebieg drogi wewnętrznej, oznaczonej na rysunku planu symbolem KDW oraz ciągu pieszo-jezdnego, oznaczonego na rysunku planu symbolem KDp.

2. Ustala się obowiązek zapewnienia poszczególnym terenom właściwej ilości stanowisk postojowych, w tym parkingów i garaży, w ilości nie mniejszej niż:

- 1) 1 miejsce na mieszkanie,
- 2) 1 miejsce postojowe na każde rozpoczęte 25 m² powierzchni użytkowej funkcji usługowej zlokalizowanej na terenie zabudowy mieszkaniowej jednorodzinnej, lecz nie mniej niż 2 miejsca postojowe,
- 3) 1 miejsce dla pojazdu osoby niepełnosprawnej na każde 12 miejsc parkingowych,
- 4) w przypadku realizacji więcej niż jednego rodzaju zabudowy w ramach własności, ilość stanowisk postojowych podlega zsumowaniu.

3. Ustala się następujące ogólne zasady obsługi w zakresie infrastruktury technicznej:

- 1) linie rozgraniczające drogi wewnętrznej (KDW) oraz ciągu pieszo-jezdnego (KDp), wyznaczone na rysunku planu są równocześnie liniami rozgraniczającymi sieci uzbrojenia technicznego,
- 2) dopuszcza się prowadzenie sieci infrastruktury technicznej podziemnej również pomiędzy liniami rozgraniczającymi dróg a nieprzekraczalnymi liniami zabudowy w przypadku braku możliwości zlokalizowania tych sieci w obrębie linii rozgraniczających dróg,
- 3) dopuszcza się możliwość realizacji urządzeń infrastruktury technicznej jako towarzyszących inwestycjom na terenach działek własnościowych inwestorów,
- 4) należy zapewnić dostęp do urządzeń infrastruktury technicznej,

- 5) w uzasadnionych względami technicznymi sytuacjach dopuszcza się lokalizację nadziemnych kubaturowych urządzeń infrastruktury technicznej jako obiektów wbudowanych w granicach terenów przeznaczonych na inne funkcje,
- 6) w przypadku zaistnienia konfliktu pomiędzy obiektami sieciowymi a projektowanym zainwestowaniem terenu dopuszcza się przełożenie lub kablowanie sieci, po uzgodnieniu z ich zarządcą.

4. W zakresie zaopatrzenia w wodę ustala się:

- 1) zaopatrzenie w wodę poprzez rozbudowę istniejącej rozdzielczej sieci wodociągowej obsługującej istniejącą i projektowaną zabudowę,
- 2) wprowadza się obowiązek wyposażenia sieci wodociągowej w hydranty przeciwpożarowe dla zabezpieczenia przeciwpożarowego obiektów budowlanych.

5. W zakresie odprowadzenia i unieszkodliwiania ścieków ustala się:

- 1) odprowadzenie ścieków komunalnych i bytowych, których dopuszczalny skład określają przepisy odrębne, do projektowanej rozdzielczej kanalizacji sanitarnej grawitacyjno-ciśnieniowej wsi Złotów na warunkach określonych przez zarządcę sieci,
- 2) budowę kanalizacji sanitarnej ułożonej zgodnie z zasadami podanymi w ust. 3 oraz przepompowni ścieków,
- 3) odprowadzenie ścieków odbywać się będzie do oczyszczalni ścieków w Czeszowie lub alternatywnie do oczyszczalni ścieków w innej miejscowości,
- 4) do czasu wybudowania kanalizacji sanitarnej wszelkie działania w zakresie gospodarki ściekowej muszą być prowadzone zgodnie z przepisami odrębnymi, dopuszcza się odprowadzenie ścieków bytowych do szczelnych zbiorników bezodpływowych na nieczystości ciekłe, zlokalizowanych na działkach zgodnie z obowiązującymi przepisami odrębnymi,
- 5) dopuszcza się lokalizację przydomowych oczyszczalni ścieków.

6. W zakresie odprowadzenia wód opadowych ustala się:

- 1) odprowadzenie wód opadowych i roztopowych powierzchniowo w teren, a na terenach uzbrojonych do kanalizacji deszczowej,
- 2) budowę kanalizacji deszczowej ułożonej zgodnie z zasadami podanymi w ust. 3,
- 3) obowiązek zneutralizowania substancji ropopochodnych lub chemicznych, jeśli takie wystąpią przed ich wprowadzeniem do kanalizacji deszczowej,
- 4) obowiązek utwardzenia i skanalizowania terenów, na których może dojść do zanieczyszczenia ww. substancjami, o których mowa w pkt. 3.

7. W zakresie zaopatrzenia w energię elektryczną ustala się:

- 1) zasilanie w energię elektryczną odbiorców z istniejącej i projektowanej sieci rozdzielczej kablowej lub napowietrznej niskiego napięcia na warunkach określonych przez zarządcę sieci,
- 2) dla potrzeb projektowanego zainwestowania (głównie zabudowa mieszkaniowa) wyznacza się teren pod stacją transformatorową oznaczo-

na na rysunku planu symbolem E oraz trasy linii elektroenergetycznych średniego i niskiego napięcia zgodnie z zasadami zawartymi w ust. 3,

- 3) dopuszcza się lokalizację stacji transformatorowej na terenach własnych inwestora, z zapewnieniem dostępu transportu i obsługi tych urządzeń,
- 4) pozostawia się przebieg trasy istniejącej linii elektroenergetycznej o napięciu 20 kV wraz z granicami terenów, w obrębie których obowiązują ograniczenia, zgodnie z Polskimi Normami oraz pozostałymi przepisami dotyczącymi linii elektroenergetycznych,
- 5) zakazuje się lokalizowania obiektów budowlanych na stały pobyt ludzi oraz trwałego zagospodarowania terenu zielenią średnią i wysoką w obrębie strefy, o której mowa w ust. 7 pkt. 4,
- 6) dopuszcza się przełożenie lub kablowanie sieci elektroenergetycznych na warunkach uzgodnionych z zarządcą sieci.

8. W zakresie zaopatrzenia w gaz ziemny ustala się:

- 1) zaopatrzenie w gaz odbiorców poprzez rozbudowę rozdzielczej sieci gazowej średniego ciśnienia na warunkach określonych przez operatora sieci,
- 2) ułożenie rozdzielczej sieci gazowej na warunkach określonych przez właściciela sieci oraz zgodnie z zasadami podanymi w ust. 3.
- 3) do czasu realizacji sieci gazowej dopuszcza się korzystanie ze zbiorników gazowych stacjonarnych lokalizowanych w granicach własności, zgodnie z przepisami odrębnymi.

9. W zakresie zaopatrzenia w energię ciepłą ustala się wykorzystanie do ogrzewania ekologicznych źródeł ciepła:

- 1) paliwo płynne lub inne o niskiej zawartości siarki, gazowe, elektryczne oraz niekonwencjonalne źródła energii, przy zastosowaniu urządzeń grzewczych o wysokiej sprawności i niskim stopniu zanieczyszczeń,
- 2) dopuszcza się wykorzystanie paliw stałych z zastosowaniem technologii o wysokiej sprawności grzewczej i niskiej emisji zanieczyszczeń do atmosfery.

10. W zakresie usług telekomunikacyjnych ustala się:

- 1) zaopatrzenie w łącza telefoniczne z istniejącą i projektowaną siecią rozdzielczą (napowietrzną lub kablową) – na warunkach określonych przez operatorów sieci,
- 2) budowę sieci telekomunikacyjnych ułożonych zgodnie z zasadami podanymi w ust. 3.

11. W zakresie usuwania odpadów ustala się:

- 1) usuwanie odpadów stałych komunalnych do szczelnych pojemników – kontenerów i ich późniejsze wywiezienie na gminne składowisko odpadów komunalnych na warunkach określonych przez dysponenta składowiska,
- 2) sposób postępowania z odpadami (w tym innymi) na zasadach określonych w przepisach o odpadach.

12. W zakresie melioracji ustala się obowiązek przebudowy systemu drenarskiego lub jego naprawy, w przypadku gdy inwestycje realizowane będą na gruntach zdrenowanych, po uzyskaniu stosownych uzgodnień z właściwym organem do spraw melioracji.

§ 13. Sposoby i terminy tymczasowego zagospodarowania urządzenia i użytkowania terenów. Do czasu realizacji ustaleń planu pozostawia się dotychczasowe użytkowanie terenów.

Rozdział 3

Przepisy szczegółowe dla wyznaczonych terenów w liniach rozgraniczających

§ 14. Tereny zabudowy mieszkaniowej jednorodzinnej wolno stojącej i bliźniaczej, oznaczone na rysunku planu symbolami 1 MN, 2 MN.

1. W zakresie przeznaczenia terenów ustala się:

- 1) przeznaczenie podstawowe terenów stanowi zabudowa mieszkaniowa jednorodzinna,
- 2) dopuszcza się lokalizację:
 - a) nieuciążliwych usług lokalnych (komercyjne lub publiczne) o powierzchni nieprzekraczającej 30% powierzchni całkowitej budynku mieszkalnego, usługi mogą być lokalizowane w adaptowanych pomieszczeniach budynku mieszkalnego lub gospodarczego, w pomieszczeniach dobudowanych do budynków lub w obiektach wolno stojących,
 - b) zieleni urządzonej, w tym zadrzewień i zakrzewień,
 - c) urządzeń komunikacji i infrastruktury technicznej, pełniących służebną rolę wobec przeznaczenia podstawowego, miejsc parkingowych i garaży wolno stojących, z wykluczeniem parkowania samochodów o nośności powyżej 3,5 t.

2. W zakresie zasad ochrony i kształtowania ładu przestrzennego, parametrów i wskaźników kształtowania zabudowy oraz zagospodarowania terenu ustala się:

- 1) dopuszcza się sytuowanie ściany budynku gospodarczego i garażu w odległości 1,5 m od granicy z sąsiednią działką budowlaną lub bezpośrednio przy granicy w przypadku lokalizowania zabudowy na obu sąsiadujących ze sobą działkach,
- 2) wysokość zabudowy mieszkaniowej i usługowej nie może przekroczyć 2 kondygnacji nadziemnych, to jest parter i poddasze użytkowe a zabudowy gospodarczej 1 kondygnacji,
- 3) wysokość zabudowy mieszkaniowej i usługowej liczona od poziomu terenu przy najniższej położonym wejściu do budynku do górnej krawędzi kalenicy dachu nie może przekroczyć 9 m, a wysokość zabudowy gospodarczej (budynki gospodarcze, garaże) nie może przekroczyć 8 m,
- 4) dachy budynków mieszkalnych i usługowych naczółkowe, dwuspadowe, o symetrycznie nachylonych połaciach, kąta nachylenia połaci dachowych 300–450, pokryte dachówką ceramiczną lub cementową w kolorze ceglastym, materiałami dachówko podobnymi w kolorze czerwonym matowym,
- 5) dachy budynków gospodarczych dwuspadowe, o symetrycznie nachylonych połaciach, pokryte dachówką ceramiczną lub cementową w kolorze ceglastym, materiałami dachówkopodobnymi w kolorze czerwonym matowym, dopuszcza się jednospadowe w przypadku dobudowy do innych budynków lub lokalizowanych przy

- granicy działki, minimalny kąt nachylenia połączy dachowych 100,
- 6) nieprzekraczalne linie zabudowy, zgodnie z oznaczeniem na rysunku planu w odległości 6 m od linii rozgraniczającej drogi dojazdowej (poza granicami opracowania planu), ciągu pieszo – jezdni oraz 5 m od linii rozgraniczającej drogi wewnętrznej,
 - 7) maksymalna powierzchnia zabudowy i powierzchni utwardzonych nie powinna przekroczyć 50% powierzchni działki (w tym powierzchnia zabudowy 30%),
 - 8) minimalna powierzchnia biologicznie czynna nie powinna być mniejsza niż 50% powierzchni działki,
 - 9) obowiązek wydzielenia w obrębie własności, w ramach przeznaczenia podstawowego miejsc postojowych dla samochodów użytkowników stałych i przebywających okresowo w ilości określonej w § 12 ust. 2.

3. W zakresie szczegółowych zasad i warunków scalania i podziału nieruchomości ustala się:

- 1) podział terenu na działki budowlane (dotyczy działek projektowanych):
 - a) minimalna szerokość frontu działki powinna wynosić: 20 m dla zabudowy mieszkaniowej jednorodzinnej wolno stojącej, 14 m dla zabudowy mieszkaniowej jednorodzinnej bliźniaczej,
 - b) minimalna powierzchnia działki zabudowy mieszkaniowej jednorodzinnej wolno stojącej nie może być mniejsza niż 800 m², zabudowy mieszkaniowej jednorodzinnej bliźniaczej 600 m²,
 - c) minimalna powierzchnia działki zabudowy usługowej nie może być mniejsza niż 200 m²,
- 2) w przypadku gdy powierzchnia terenu podlegającego podziałowi uniemożliwia wydzielenie działki o parametrach określonych w ust. 3 pkt. 1, dopuszcza się pomniejszenie powierzchni jednej z nowo wydzielonych działek maksymalnie o 15% minimalnej powierzchni określonej w ust. 3 pkt. 1 (dotyczy skrajnych działek),
- 3) kąt położenia granic działek w stosunku do pasa drogi powinien wynosić 700–1100.

§ 15. Teren lasu, oznaczony na rysunku planu symbolem ZL.1.

W zakresie przeznaczenia terenu ustala się:

- 1) przeznaczenie podstawowe terenu stanowi las,
- 2) zakazuje się lokalizacji obiektów kubaturowych.

2. W zakresie zasad zagospodarowania terenów ustala się obowiązek zachowania i uporządkowania istniejącej zieleni leśnej.

§ 16. Teren urządzeń elektroenergetycznych, oznaczony na rysunku planu symbolem E.

1. W zakresie przeznaczenia terenu ustala się:

- 1) przeznaczenie podstawowe terenu stanowi urządzenie elektroenergetyczne,
- 2) dopuszcza się lokalizację zieleni niskiej.

2. W zakresie zasad ochrony i kształtowania ład przestrzennego, parametrów i wskaźników kształtowania zabudowy oraz zagospodarowania terenu ustala się:

- 1) w przypadku realizacji obiektów kubaturowych wysokość zabudowy nie może przekroczyć 9 m licząc od poziomu terenu do najwyższego punktu stacji,
- 2) przy grodzie stacji transformatorowych wprowadza się następujące zasady:
 - a) ogrodzenie ażurowe o maksymalnej wysokości 150 cm,
 - b) zakaz stosowania betonowych prefabrykatów ogrodzeniowych.

§ 17. Teren drogi wewnętrznej, oznaczony na rysunku planu symbolem KDW.

1. W zakresie przeznaczenia terenu ustala się:

- 1) przeznaczenie podstawowe terenu stanowi droga wewnętrzna,
- 2) dopuszcza się lokalizację:
 - a) chodników,
 - b) sieci i urządzeń infrastruktury technicznej.

2. W zakresie zasad modernizacji, rozbudowy i budowy systemów komunikacji ustala się:

- 1) minimalna szerokość drogi w liniach rozgraniczających – 6 m,
- 2) skrzyżowanie drogi wewnętrznej z drogą dojazdową na warunkach określonych przez zarządcę drogi dojazdowej,
- 3) krzyżowania drogi wewnętrznej z sieciami infrastruktury technicznej na warunkach określonych przez zarządców sieci.

§ 18. Teren ciągu pieszo-jezdnego, oznaczony na rysunku planu symbolem KDp.

1. W zakresie przeznaczenia terenu ustala się :

- 1) przeznaczenie podstawowe terenu stanowi ciąg pieszo-jezdny,
- 2) dopuszcza się lokalizację sieci infrastruktury technicznej.

2. W zakresie zasad modernizacji, rozbudowy i budowy systemów komunikacji ustala się minimalną szerokość ciągu pieszo-jezdnego w liniach rozgraniczających – 8 m.

§ 19. Ustala się stawkę procentową, o której mowa w art. 36 ust. 4 ustawy z dnia 27 marca 2003 r. o planowaniu i zagospodarowaniu przestrzennym:

- 1) dla terenów oznaczonych na rysunku planu symbolami: 1 MN, 2 MN w wysokości 1%,
- 2) dla terenów oznaczonych na rysunku planu symbolami: ZL, E, KDW, KDp w wysokości 0,1%.

Rozdział 4

Przepisy końcowe


§ 20. Wykonanie uchwały powierza się Wójtowi Gminy Zawonia.

§ 21. Uchwała wchodzi w życie po upływie 30 dni od dnia jej ogłoszenia w Dzienniku Urzędowym Województwa Dolnośląskiego .

§ 22. Uchwała podlega ogłoszeniu na stronie internetowej gminy Zawonia.

Przewodnicząca Rady Gminy:
Dorota Worotniak

Załącznik nr 1 do uchwały nr XXXII/
/235/10 Rady Gminy Zawonia z dnia
1 lipca 2010 r.

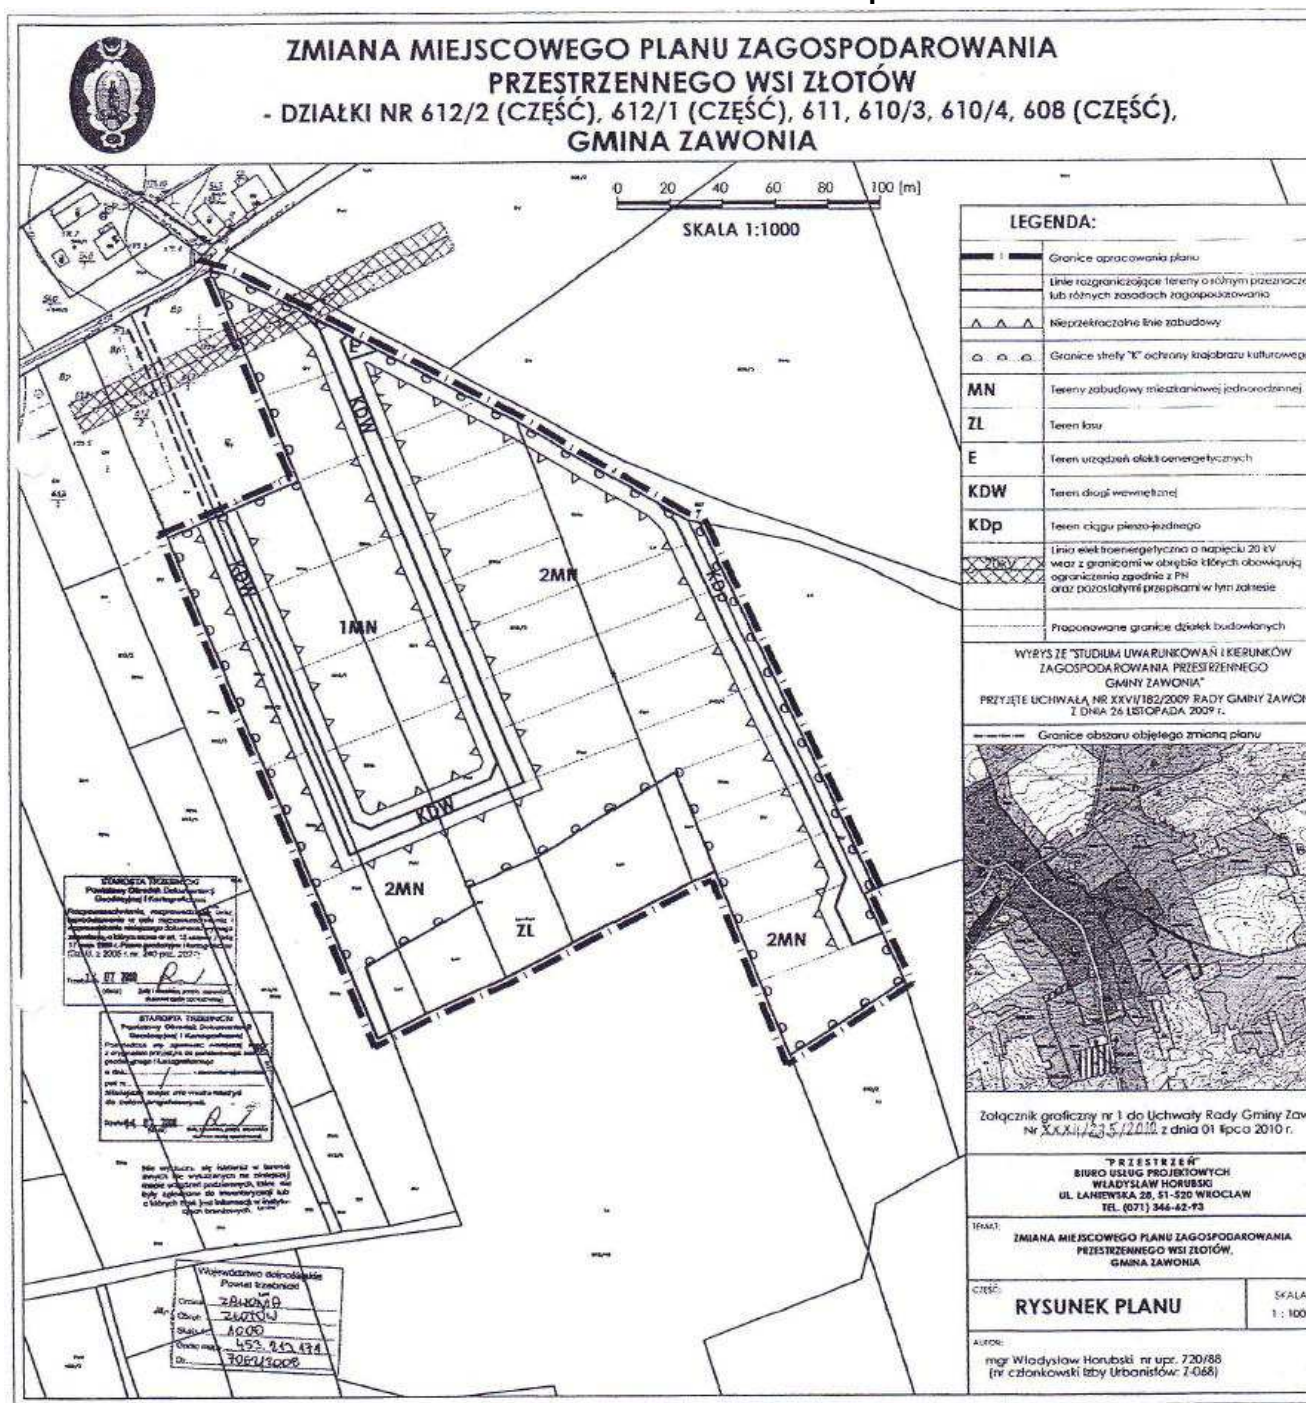

**Załącznik nr 2 do uchwały nr XXXII/
/235/10 Rady Gminy Zawonia z dnia
1 lipca 2010 r.**

Rozstrzygnięcie o sposobie realizacji, zapisanych w „Zmiany miejscowego planu zagospodarowania przestrzennego wsi Złotów – działki nr 612/2, (część), 612/1 (część), 611, 610/3, 610/4, 608 (część), gmina Zawonia”, inwestycji z zakresu infrastruktury technicznej, które należą do zadań własnych gminy, oraz zasadach ich finansowania, zgodnie z przepisami o finansach publicznych

§ 1. Zgodnie z ustaleniami planu zawartymi w treści uchwały, ustala się sfinansowanie inwestycji z zakresu infrastruktury technicznej, które należą do zadań własnych gminy, w kwocie około 350 248.00 zł.

§ 2. 1. Ustala się, że źródłem finansowania inwestycji i zadań, o których mowa w § 1, będą:

- 1) środki własne gminy,
- 2) środki pozyskane w ramach działań ujętych w Regionalnym Planie Operacyjnym Województwa Dolnośląskiego,

- 3) środki pozyskane z Wojewódzkiego Funduszu Ochrony Środowiska i Gospodarki Wodnej,
- 4) kredyt bankowy.

2. Ustala się możliwość wykorzystania innych źródeł finansowania niewymienionych w ust. 1, w tym również finansowania inwestycji ze środków prywatnych.

§ 3. Wykonanie finansowania inwestycji powierza się Wójtowi Gminy Zawonia.

**Załącznik nr 3 do uchwały nr XXXII/
/235/10 Rady Gminy Zawonia z dnia
1 lipca 2010 r.**

Rozstrzygnięcie o sposobie rozpatrzenia uwag wniesionych do projektu „Zmiany miejscowego planu zagospodarowania przestrzennego wsi Złotów – działki nr 612/2, (część), 612/1 (część), 611, 610/3, 610/4, 608 (część), gmina Zawonia”, podczas wyłożenia do publicznego wglądu

Ze względu na brak uwag wniesionych do projektu planu podczas wyłożenia do publicznego wglądu Rada Gminy Zawonia nie przyjmuje rozstrzygnięć zgodnie z art. 20 ust. 1 ustawy z dnia 27 marca 2003 r. o planowaniu i zagospodarowaniu przestrzennym (Dz. U. Nr 80 z 2003 r., poz. 717, ze zmianami).

3191

**UCHWAŁA NR XL/309/10
RADY GMINY ZŁOTORYJA**

z dnia 15 października 2010 r.

w sprawie określenia wysokości stawek podatku od nieruchomości i zwolnień od tego podatku

Na podstawie art. 18 ust. 2 pkt 8 ustawy z dnia 8 marca 1990 r. o samorządzie gminnym (Dz. U. z 2001 r. Nr 142, poz. 1591, z 2002 r. Nr 23, poz. 220, Nr 62, poz. 558, Nr 113, poz. 984, Nr 153, poz. 1271 i Nr 214, poz. 1806, z 2003 r. Nr 80, poz. 717 i Nr 162, poz. 1568, z 2004 r. Nr 102, poz. 1055, Nr 116, poz. 1203 i Nr 167, poz. 1759, z 2005 r. Nr 172, poz. 1441 i Nr 175, poz. 1457, z 2006 r. Nr 17, poz. 128, Nr 181, poz. 1337, z 2007 r. Nr 48, poz. 327, Nr 138, poz. 974, Nr 173, poz. 1218, z 2008 r. Nr 180, poz. 1111, Nr 223, poz. 1458 oraz z 2009 r. Nr 52, poz. 420) oraz art. 5 ust. 1 i 3, art. 7 ust. 3 ustawy z dnia 12 stycznia 1991 r. o podatku i opłatach lokalnych (Dz. U.

z 2010 r. Nr 95, poz. 613, Nr 96, poz. 620) Rada Gminy Złotoryja uchwala, co następuje:

§ 1. Roczna wysokość stawki podatku od nieruchomości wynosi:

- 1) od gruntów:
 - a) związanych z prowadzeniem działalności gospodarczej bez względu na sposób zakwalifikowania w ewidencji gruntów i budynków – od 1 m² powierzchni ----- 0,80 zł
 - b) pod jeziorami, zajętych na zbiorniki wodne retencyjne lub elektrowni wodnych – od 1 ha powierzchni ----- 4,15 zł
 - c) pozostałych w tym zajętych na prowadzenie odpłatnej statutowej działalności pożytku