

3410

UCHWAŁA NR XXXVII/455/09 RADY MIEJSKIEJ W ŚWIDNICY

z dnia 25 września 2009 r.

zmieniająca uchwałę w sprawie określenia warunków i trybu wspierania finansowego rozwoju sportu kwalifikowanego na terenie Gminy Miasto Świdnica

Na podstawie art. 18 ust. 2 pkt 15 ustawy z dnia 8 marca 1990 roku o samorządzie gminnym (Dz. U. z 2001 r. Nr 142, poz. 159, z późn. zm.) oraz art. 2 ust. 3 ustawy z dnia 29 lipca 2005 roku o sporcie kwalifikowanym (Dz. U. z 2005 r. Nr 155, poz. 1298, z późn. zm.) uchwala się, co następuje:

§ 1. W uchwale nr XVII/213/08 Rady Miejskiej w Świdnicy z dnia 29 lutego 2008 r. w sprawie określenia warunków i trybu wspierania finansowego rozwoju sportu kwalifikowanego na terenie Gminy Miasto Świdnica wprowadza się następujące zmiany:

- 1) w § 4 uchyla się ust. 4;
- 2) w § 8 uchyla się pkt 6.

§ 2. Wykonanie uchwały powierza się Prezydentowi Miasta.

§ 3. Uchwała wchodzi w życie po upływie 14 dni od dnia jej ogłoszenia w Dzienniku Urzędowym Województwa Dolnośląskiego.

Przewodniczący Rady
Michał Szukała

3411

UCHWAŁA NR LI/284/09 RADY MIEJSKIEJ W ŚWIEBODZICACH

z dnia 29 września 2009 r.

w sprawie miejscowego planu zagospodarowania przestrzennego obszaru położonego przy ul. Aleje Lipowe 10A w Świebodzicach

Na podstawie art. 18 ust. 2 pkt 5 ustawy z dnia 8 marca 1990 r. o samorządzie gminnym (Dz. U. z 2001 roku Nr 142, poz. 1591, z późn. zm.), art. 20 ustawy z dnia 27 marca 2003 r. o planowaniu i zagospodarowaniu przestrzennym (Dz. U. z 2003 r. Nr 80, poz. 717, z późn. zm.) w związku z uchwałą nr XXXIII/187/08 Rady Miejskiej w Świebodzicach z dnia 27 sierpnia 2008 r. w sprawie przystąpienia do sporządzenia miejscowego planu zagospodarowania przestrzennego oraz po stwierdzeniu zgodności ustaleń planu miejscowego ze studium uwarunkowań i kierunków zagospodarowania przestrzennego miasta Świebodziце uchwala się, co następuje:

§ 1. 1. Uchwala się miejscowy plan zagospodarowania przestrzennego obszaru położonego przy ul. Aleje Lipowe 10 A w Świebodzicach.

2. Ustalenia planu zawarte są w tekście niniejszej uchwały oraz na rysunku planu w skali 1 : 1000 stanowiącym załącznik nr 1 do uchwały. Rysunek planu obowiązuje w zakresie ustalonym legendą.

3. Rozstrzygnięcia o sposobie rozpatrzenia uwag do projektu planu oraz sposobie realizacji, zapisanych w planie, inwestycji z zakresu infrastruktury technicznej, które należą do zadań własnych gminy, oraz zasadach ich finansowania, zawarte są w załączniku nr 2 do uchwały. Rozstrzygnięcia zawarte w załączniku nr 2 nie są ustaleniami planu.

§ 2. 1. W obszarze objętym planem obowiązują ustalenia dotyczące przeznaczenia i zagospodarowania terenu wydzielonego liniami rozgraniczającymi i oznaczonego na rysunku planu symbolem:

U/M – teren zabudowy usługowej i mieszkaniowej.

2. Ustalenia w zakresie ochrony i kształtowania ładu przestrzennego.

- 1) Na terenie projektowanej zabudowy ustala się realizację obiektu usługowego z możliwością lokalizacji uzupełniającej funkcji mieszkaniowej. Możliwa jest również lokalizacja urządzeń towarzyszących: dojść, dojazdów, obiektów małej architektury, ogrodów przydomowych i ogrodzeń.
- 2) Dopuszcza się realizację jednego obiektu usługowo-mieszkalnego zlokalizowanego na działce nr 294/1 (objętej planem) oraz przyległej do niej działce nr 294/5 (położonej poza planem).
- 3) Projektowana zabudowa musi swoim charakterem nawiązywać do uwarunkowań kulturowych regionu, nie może stwarzać dysonansu z otoczeniem i winna szanować środowisko naturalne, zaleca się stosowanie architektury inspirowanej charakterem zabudowy regionalnej lub dobrej klasy architektury współczesnej.
- 4) Zakazuje się stosowania jako materiałów wykończeniowych plastikowych listew elewacyjnych typu „siding”, blachy falistej i trapezowej oraz ogrodzeń z prefabrykowanych elementów betonowych.

5) Zakazuje się realizacji obiektów i urządzeń, które nie są związane lub kolidują z przeznaczeniem terenu.

3. Zasady ochrony środowiska, przyrody i krajobrazu kulturowego.

- 1) Dla terenu zabudowy usługowej i mieszkaniowej, oznaczonego symbolem U/M, obowiązuje ograniczenie poziomu hałasu ustalonego w przepisach szczególnych dla tego rodzaju terenu.
- 2) Obowiązuje stosowanie dla celów grzewczych urządzeń przyjaznych dla środowiska o niskiej emisji zanieczyszczeń.
- 3) Uciążliwości wynikające z prowadzonej działalności gospodarczej nie mogą wykraczać poza granice terenu, do którego inwestor posiada tytuł prawny.
- 4) Usuwanie odpadów komunalnych odbywać się będzie w systemie gospodarki komunalnej.
- 5) Gospodarkę odpadami wytworzonymi w wyniku prowadzenia działalności gospodarczej należy rozwiązać zgodnie z obowiązującymi w tym zakresie przepisami szczególnymi.
- 6) Nawierzchnie dojazdów i miejsc parkingowych należy zabezpieczyć przed przenikaniem do gruntu i wód powierzchniowych zanieczyszczeń ropopochodnych i innych substancji chemicznych.

4. Zasady ochrony dziedzictwa kulturowego i zabytków oraz dóbr kultury współczesnej.

- 1) W granicach określonych na rysunku planu obowiązują ustalenia dla strefy „B” ochrony konserwatorskiej. Projekt zagospodarowania działki musi uwzględniać relacje z zabudową i urządzeniem działek sąsiednich a w szczególności: charakterem zabudowy i kolorystyką elewacji, a także ogrodzeniem frontu działek.
- 2) W przypadku odkrycia przedmiotu, w trakcie prac ziemnych, co do którego istnieje przypuszczenie iż jest on zabytkiem należy wstrzymać roboty mogące uszkodzić lub zniszczyć zabytek, zabezpieczyć przy użyciu dostępnych środków przedmiot i miejsce odkrycia zabytku oraz niezwłocznie zawiadomić o tym właściwego wojewódzkiego konserwatora zabytków, a jeśli jest to niemożliwe Burmistrza Miasta Świebodzice (art. 32 ust. 1 ustawy z dnia 23 lipca 2003 r. o ochronie zabytków i opiece nad zabytkami).

5. Wymagania wynikające z potrzeb kształtowania przestrzeni publicznych.

- 1) Niedopuszczalne jest sytuowanie w obszarze objętym planem takich elementów zagospodarowania, które swą wielkością, formą lub kolorystyką powodują dysonans z otoczeniem.
- 2) Na obszarze zabudowy i na terenach komunikacji obsługującej zabudowę wyklucza się lokalizację urządzeń reklamowych wolno stojących niezwiązanych z prowadzoną działalnością, zarówno na terenie działki, jak i w przyległym pasie drogowym.

6. Parametry i wskaźniki kształtowania zabudowy oraz zagospodarowania terenu.

Dla terenu zabudowy usługowej i mieszkaniowej, oznaczonego na rysunku planu symbolem U/M, ustala się:

- 1) Linie zabudowy nawiązujące do zabudowy sąsiedniej zlokalizowanej przy ul. Krótkiej i ul. Aleje Lipowe.
- 2) Wysokość projektowanej zabudowy do dwóch kondygnacji (w tym poddasze użytkowe). Możliwe jest podpiwniczenie całkowite lub częściowe budynku.

7. Granice i sposoby zagospodarowania terenów lub obiektów podlegających ochronie.

W obszarze objętym planem nie występują tereny lub obiekty objęte ochroną zgodnie z przepisami o ochronie przyrody.

8. Szczegółowe zasady i warunki scalania i podziału nieruchomości objętych planem.

Nie ustala się szczegółowych zasad i warunków scalania i podziału nieruchomości.

9. Szczególne warunki zagospodarowania terenów oraz ograniczenia w ich użytkowaniu.

W obszarze objętym planem nie dopuszcza się realizacji inwestycji, które zgodnie z przepisami o ochronie środowiska zaliczane są do przedsięwzięć mogących znacząco oddziaływać na środowisko, a także instalacji powodujących znaczne zanieczyszczenia poszczególnych elementów przyrodniczych albo środowiska jako całości (nie dotyczy urządzeń infrastruktury technicznej).

10. Zasady modernizacji, rozbudowy i budowy systemów komunikacji i infrastruktury technicznej.

- 1) Obsługę komunikacyjną obszaru ustala się istniejącą ul. Aleje Lipowe.
- 2) Zaopatrzenie w energię elektryczną, wodę oraz gaz – z sieci miejskich.
- 3) Odprowadzanie ścieków bytowych i wód opadowych do sieci miejskich.

§ 3. Do czasu zmiany sposobu zagospodarowania terenu, o którym mowa w § 2, pozostaje on w dotychczasowym użytkowaniu.


§ 4. Ustala się stawkę procentową służącą na liczeniu jednorazowej opłaty od wzrostu wartości nieruchomości z tytułu uchwalenia planu, o której mowa w art. 36 ust. 4 ustawy o planowaniu i zagospodarowaniu przestrzennym, w wysokości 30%.

§ 5. Wykonanie uchwały powierza się Burmistrzowi Miasta Świebodzice.

§ 6. Uchwała wchodzi w życie po upływie 30 dni od dnia jej ogłoszenia w Dzienniku Urzędowym Województwa Dolnośląskiego.

Przewodnicząca Rady:
Elżbieta Horodecka

**Załącznik nr 1 do uchwały nr LI/284/09
Rady Miejskiej w Świebodzicach z dnia
29 września 2009 r.**

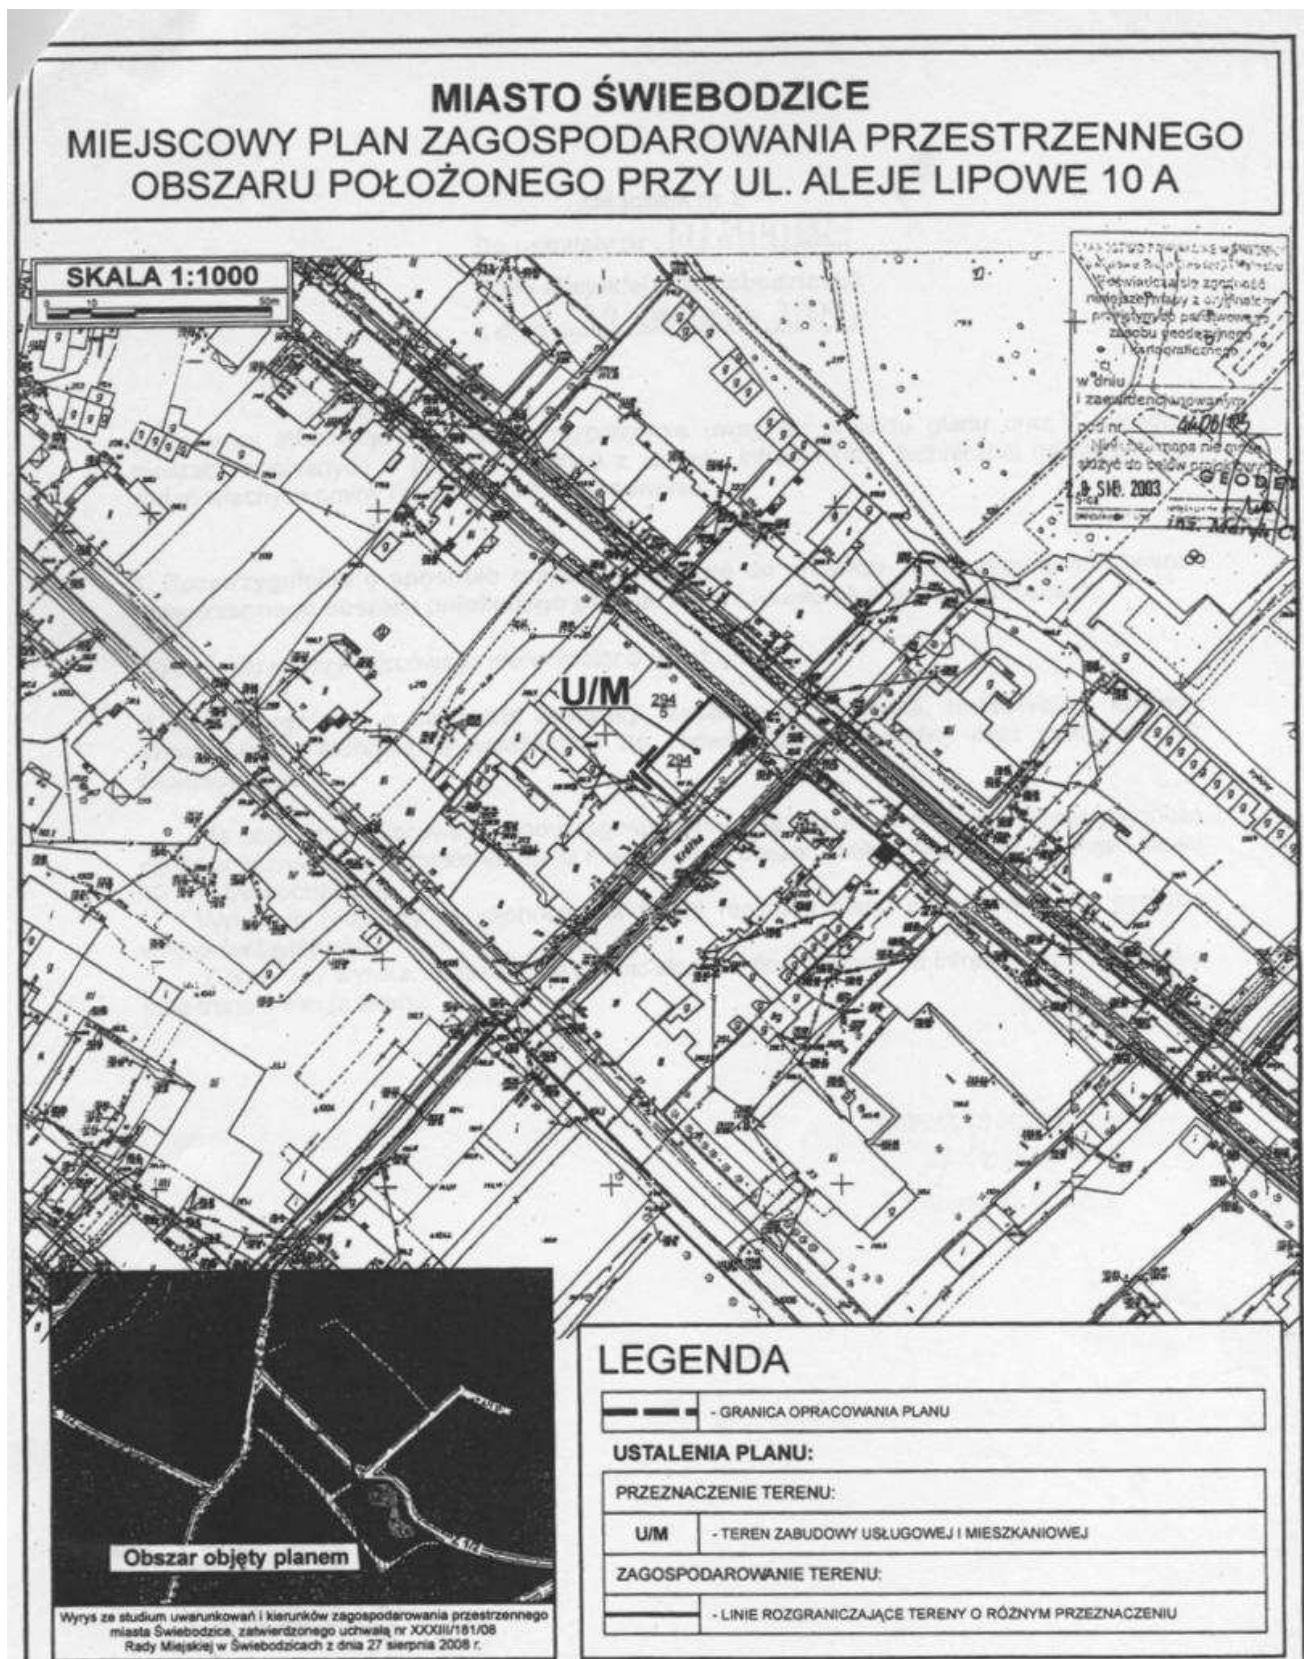

**Załącznik nr 2 do uchwały nr LI/284/09
Rady Miejskiej w Świebodzicach z dnia
29 września 2009 r.**

Zawierający informacje o sposobie rozpatrzenia uwag do projektu planu oraz o sposobie realizacji, zapisanych w planie, inwestycji z zakresu infrastruktury technicznej należących do zadań własnych gminy i zasadach ich finansowania.

1. Rozstrzygnięcie o sposobie rozpatrzenia uwag do projektu planu zagospodarowania przestrzennego obszaru położonego przy ul. Aleje Lipowe 10A w Świebodzicach.

Do projektu planu miejscowego nie wniesiono uwag.

2. Rozstrzygnięcie o sposobie realizacji, zapisanych w planie, inwestycji z zakresu infrastruktury technicznej należących do zadań własnych gminy oraz zasadach ich finansowania.

Na potrzeby miejscowego planu zagospodarowania przestrzennego wykonano prognozę skutków finansowych uchwalenia planu miejscowego obszaru położonego przy ul. Aleje Lipowe 10A w Świebodzicach.

Wynikiem prognozy są ekonomiczne skutki realizacji planu przedstawione w syntezie wydatków i wpływów.

Z prognozy wynika, że gmina nie ponosi skutków finansowych na infrastrukturę techniczną oraz transformację terenu.

3412

**UCHWAŁA NR XXXIII/180/09
RADY MIASTA WOJCIESZÓW**

z dnia 22 października 2009 r.

w sprawie określenia stawek podatku od środków transportowych

Na podstawie art. 10 ust. 1, 2 i 3 ustawy z dnia 12 stycznia 1991 r. o podatkach i opłatach lokalnych (tekst jednolity Dz. U. z 2006 r. Nr 121, poz. 844, z późn. zm.) oraz art. 18 ust. 2 pkt 8, art. 40 ust. 1, art. 41 ust. 1 ustawy z dnia 8 marca 1990 roku o samorządzie gminnym (tekst jednolity Dz. U. z 2001 roku Nr 142, poz. 1591, z późn. zm.) Rada Miasta w Wojcieszowie uchwala, co następuje:

§ 1. Stawki podatku od środków transportowych w stosunku rocznym wynoszą:

- 1) od samochodów ciężarowych o dopuszczalnej masie całkowitej pojazdu:
 - a) powyżej 3,5 tony do 5,5 tony włącznie
– 720,00 zł
 - b) powyżej 5,5 tony do 9 ton włącznie
– 920,00 zł
 - c) powyżej 9 ton i mniejszej niż 12 ton
– 1 030,00 zł
- 2) od samochodów ciężarowych w zależności od liczby osi, dopuszczalnej masy całkowitej pojazdu i rodzaju zawieszenia:
 1. o dwóch osiach z zawieszeniem pneumatycznym lub innym i dopuszczalnej masie całkowitej:
 - a) nie mniej niż 12 ton, mniej niż 13 ton
– 1 050,00 zł
 - b) nie mniej niż 13 ton, mniej niż 14 ton
– 1 080,00 zł

- c) nie mniej niż 14 ton, mniej niż 15 ton
– 1 150,00 zł
- d) nie mniej niż 15 ton
– 1 500,00 zł
2. o trzech osiach z zawieszeniem pneumatycznym lub innym i dopuszczalnej masie całkowitej:
 - a) nie mniej niż 12 ton, mniej niż 17 ton
– 1 270,00 zł
 - b) nie mniej niż 17 ton, mniej niż 19 ton
– 1 380,00 zł
 - c) nie mniej niż 19 ton, mniej niż 21 ton
– 1 500,00 zł
 - d) nie mniej niż 21 ton, mniej niż 23 tony
– 1 620,00 zł
 - e) nie mniej niż 23 tony, mniej niż 25 ton
– 1 870,00 zł
 - f) nie mniej niż 25 ton – 1 890,00 zł
3. o czterech osiach i więcej z zawieszeniem pneumatycznym lub innym i dopuszczalnej masie całkowitej:
 - a) nie mniej niż 12 ton, mniej niż 25 ton
– 2 280,00 zł
 - b) nie mniej niż 25 ton, mniej niż 27 ton
– 2 400,00 zł
 - c) nie mniej niż 27 ton, mniej niż 29 ton
– 2 520,00 zł
 - d) nie mniej niż 29 ton, mniej niż 31 ton
– 2 650,00 zł
 - e) nie mniej niż 31 ton – 2 650,00 zł