

.....			
.....			
.....			

Dane o planowanej liczbie uczniów w roku

Część C

Oświadczenia i podpis(y) osoby (osób) reprezentującej (ych) organ prowadzący

Oświadczam, że wszystkie podane przeze mnie dane są zgodne z rzeczywistością.

.....
Czytelny podpis/podpisy

.....
miejscowość, data

* dotyczy uczniów posiadających orzeczenie publicznej poradni psychologiczno-pedagogicznej o potrzebie kształcenia specjalnego. Do informacji należy dołączyć zestawienie liczby uczniów w podziale na poszczególne rodzaje niepełnosprawności.

3462

**UCHWAŁA NR XXVIII/164/09
RADY GMINY BOLESŁAWIEC**

z dnia 30 września 2009 r.

**w sprawie uchwalenia zmiany miejscowego planu zagospodarowania przestrzennego wsi Brzeźnik
w części dotyczącej działek nr: 204/1, 234/1, 259/31, 259/34, 241, 242 oraz 243**

Na podstawie art. 18 ust. 2 pkt 5 i art. 40 ust. 1 ustawy z dnia 8 marca 1990 r. o samorządzie gminnym (Dz. U. z 2001 r. Nr 142, poz. 1591, z późn. zm.) oraz art. 20 ust. 1 ustawy z dnia 27 marca 2003 r. o planowaniu i zagospodarowaniu przestrzennym (Dz. U. Nr 80 z 2003 r., z późn. zmianami), uchwały Rady Gminy Bolesławiec nr XIX/119/08 z dnia 9 września 2008 r. w sprawie przystąpienia do sporządzenia zmiany miejscowego planu zagospodarowania przestrzennego wsi Brzeźnik w części dotyczącej działek nr: 204/1, 234/1, 259/31, 259/34, 241, 242 oraz 243 i po stwierdzeniu zgodności z ustaleniami zmiany studium uwarunkowań i kierunków zagospodarowania przestrzennego gminy Bolesławiec, uchwało-nej uchwałą Rady Gminy Bolesławiec nr XXVIII/163/09 w dniu 30 września 2009 r., uchwala się, co następuje:

DZIAŁ I

Przedmiot i zakres ustaleń planu

§ 1. 1. Uchwala się zmianę miejscowego planu zagospodarowania przestrzennego wsi Brzeźnik

w części dotyczącej działek nr 204/1, 234/1, 259/31, 259/34, 241, 242 oraz 243.

2. Granice obszaru objętego uchwałą zaznaczone są na załączniku graficznym nr 1 opracowanym w skali 1 : 1000.

3. Integralnymi częściami planu są następujące załączniki:

- 1) załącznik graficzny nr 1 – zmiana miejscowego planu zagospodarowania przestrzennego wsi Brzeźnik w części dotyczącej działek nr 204/1, 234/1, 259/31, 259/34, 241, 242 oraz 243.
- 2) załącznik nr 2 – rozstrzygnięcie o sposobie rozpatrzenia uwag wniesionych do projektu planu i rozstrzygnięcie o sposobie realizacji zapisanych w planie inwestycji z zakresu infrastruktury technicznej, które należą do zadań własnych gminy, oraz zasadach finansowania.

§ 2. 1. Przedmiotem planu jest ustalenie:

- 1) przeznaczenia terenów oraz linii rozgraniczających tereny o różnym przeznaczeniu i różnych zasadach zagospodarowania;
- 2) zasad ochrony środowiska, przyrody i krajobrazu kulturowego;

- 3) parametrów i wskaźników kształtowania zabudowy oraz zagospodarowania terenu;
- 4) granic i sposobów zagospodarowania terenów lub obiektów podlegających ochronie, ustalonych na podstawie odrębnych przepisów;
- 5) szczegółowych zasad i warunków scalania i podziału nieruchomości objętych planem;
- 6) szczególnych warunków zagospodarowania terenów oraz ograniczeń w ich użytkowaniu, w tym zakaz zabudowy;
- 7) zasad modernizacji, rozbudowy i budowy systemów komunikacji i infrastruktury technicznej;
- 8) stawki procentowej, na podstawie, której ustala się opłatę, o której mowa w art. 36 ust. 4 ustawy o planowaniu i zagospodarowaniu przestrzennym.

2. Nie mają zastosowania w niniejszej uchwale ustalenia, o których mowa w art. 15 ust. 2 ustawy o planowaniu i zagospodarowaniu przestrzennym, dotyczące:

- 1) wymagań wynikających z potrzeb kształtowania przestrzeni publicznych;
- 2) sposobu i terminu tymczasowego zagospodarowania, urządzania i użytkowania terenów;
- 3) zasad ochrony dziedzictwa kulturowego i zabytków oraz dóbr kultury współczesnej;
- 4) granice i sposoby zagospodarowania terenów lub obiektów podlegających ochronie.

§ 3. 1. Następujące oznaczenia graficzne na rysunku planu są obowiązującymi ustaleniami:

- 1) granice obszaru objętego planem;
- 2) linie rozgraniczające tereny o różnym przeznaczeniu i różnych zasadach zagospodarowania;
- 3) oznaczenie literowe terenów o różnym przeznaczeniu i różnych zasadach zagospodarowania;
- 4) granica złoża Brzeźnik wyznaczona w oparciu o uproszczoną dokumentację geologiczną nr 8/99 z dnia 30 sierpnia 1999 r. złoża naturalnego „Brzeźnik” w kategorii C1;
- 5) granica złoża Brzeźnik wyznaczona w oparciu o dodatek nr 1 do dokumentacji geologicznej z dnia 30 listopada 2007 r. złoża naturalnego „Brzeźnik” w kategorii C1;
- 6) granica terenu górniczego złoża „Brzeźnik” wyznaczona zgodnie z koncesją nr 3/E/2003 Wojewody Dolnośląskiego z dnia 18 lutego 2003 r.
- 7) nieprzekraczalna linia zabudowy.

2. Oznaczenia graficzne na rysunku planu niewymienione w ust. 1 pełnią funkcję informacyjną lub stanowią propozycje zagospodarowania terenu.

3. Symbol literowy oznaczenia funkcji terenu wydzielonego liniami rozgraniczającymi określa przeznaczenie podstawowe.

4. Rodzaj przeznaczenia uzupełniającego oraz warunki jego dopuszczenia, określono w treści uchwały.

§ 4. Ilekroć w uchwale i na rysunku planu jest mowa o:

- 1) **rysunku planu** – należy przez to rozumieć rysunek planu stanowiący załącznik nr 1 do niniejszej uchwały;
- 2) **przeznaczeniu uzupełniającym** – należy przez to rozumieć dopuszczenie wprowadzenia funkcji

opisanych w § 5, jako uzupełniających i towarzyszących funkcji głównej;

- 3) **teren** – należy przez to rozumieć obszar o określonym rodzaju przeznaczenia podstawowego i uzupełniającego, wyznaczony na rysunku planu liniami rozgraniczającymi;
- 4) **wskaźniku zabudowy** – należy przez to rozumieć wskaźnik wyrażający stosunek powierzchni zabudowanej budynkami stałymi do powierzchni odpowiadających im działek wyznaczonych w danym terenie;
- 5) **wskaźniku intensywności zabudowy działki** – rozumie się przez to wartość sumy powierzchni całkowitej zabudowy wszystkich kondygnacji nadziemnych obiektów kubaturowych zlokalizowanych na działce (terenie), łącznie z powierzchnią całkowitą poddaszy, liczoną wg obowiązujących przepisów, do powierzchni działki (terenu),
- 6) **nieprzekraczalnej linii zabudowy** – należy przez to rozumieć linię określoną odległością od linii rozgraniczającej terenu, która nie może być przekroczona.

DZIAŁ II

Ustalenia dotyczące przeznaczenia i warunków zagospodarowania terenów

Rozdział 1

Przeznaczenie terenów oraz linie rozgraniczające tereny o różnym przeznaczeniu lub różnych zasadach zagospodarowania

§ 5. Teren oznaczony na załączniku graficznym nr 1 symbolem **PE** przeznacza się pod eksploatację złoża żwirów „Brzeźnik” z dopuszczeniem następującego przeznaczenia uzupełniającego, obejmującego:

- a) urządzenia i sieci infrastruktury technicznej,
- b) budynki socjalne i administracyjne związane z eksploatacją żwirów,
- c) drogi wewnętrzne i parkingi.

§ 6. Teren oznaczony na załączniku graficznym nr 1 symbolem **R** przeznacza się pod funkcje gruntów rolnych z dopuszczeniem sieci i urządzeń infrastruktury technicznej, jako przeznaczenia uzupełniającego.

§ 7. Teren oznaczony na załączniku graficznym nr 1 symbolem **ZL** przeznacza się pod funkcje lasów z dopuszczeniem sieci i urządzeń infrastruktury technicznej, jako przeznaczenia uzupełniającego.

Rozdział 2

Zasady ochrony i kształtowania ładu przestrzennego

§ 8. 1. Poszczególne elementy zabudowy dotyczące przeznaczenia uzupełniającego funkcji PE ukształtować jednorodnie w zakresie kompozycji bryły i formy.

2. Na terenach wyznaczonych w planie, poza pokazaną na rysunku planu nieprzekraczalną linią zabudowy, w tym na granicy działki, dopuszcza się lokalizację obiektów i sieci infrastruktury technicznej.

Rozdział 3

Zasady ochrony środowiska, przyrody

§ 9. 1. Standardy ochrony środowiska dla poszczególnych terenów muszą spełniać wymagania zawarte w przepisach odrębnych.

2. Obszar objęty planem położony jest w obrębie Głównego Zbiornika Wód Podziemnych nr 317, który posiada status najwyższej ochrony (ONO). W obszarze tym należy stosować przy realizacji nowych inwestycji rozwiązania techniczne uniemożliwiające zanieczyszczenie wód podziemnych.

§ 10. 1 Ustala się granice udokumentowanego złoża kruszywa naturalnego „Brzeźnik”, zgodnie z oznaczeniami na rysunku planu.

2. Ustala się granice terenu górniczego „Brzeźnik”, zgodnie z koncesją nr 3/E/2003 Wojewody Dolnośląskiego z dnia 18 lutego 2003 r.

3. Ustala się granice projektowanego terenu górniczego i obszaru górniczego „Brzeźnik”, zgodnie z oznaczeniem na rysunku planu.

4. Prace geologiczne i eksploatację należy prowadzić zgodnie z wydanymi koncesjami.

§ 11. 1 Tereny poeksploatacyjne będą sukcesywnie rekultywowane. Przewiduje się leśny kierunek rekultywacji dla wyrobiska.

2. Masy nadkładu usunięte i przemieszczone w trakcie eksploatacji oraz masy skalne i ziemne (tzw. przerosty górnicze i przeróbcze) zostaną wykorzystane do celów rekultywacji.

Rozdział 4

Zasady ochrony dziedzictwa kulturowego i zabytków

§ 12. Ochronie podlegają istniejące i odkryte w toku prac budowlanych obiekty lub przedmioty o cechach zabytkowych zgodnie z przepisami odrębnymi.

Rozdział 5

Parametry i wskaźniki kształtowania zabudowy oraz zagospodarowania terenu, w tym linie zabudowy, gabaryty obiektów i wskaźniki intensywności zabudowy

§ 13. Dla terenu oznaczonego symbolem PE ustala się następujące parametry kształtowania zabudowy i zagospodarowania terenu:

- 1) nieprzekraczalne linie zabudowy zgodnie z rysunkiem planu, z uwzględnieniem przepisów odrębnych w zakresie odległości od sieci i urządzeń infrastruktury technicznej oraz granic działek budowlanych;
- 2) maksymalna wysokość projektowanych obiektów kubaturowych o funkcjach socjalno-administracyjnych – 5 m;
- 3) dopuszcza się zabudowę kontenerową, tymczasową, związaną wyłącznie z prowadzoną eksploatacją.

Rozdział 6

Szczegółowe zasady i warunki scalania i podziału nieruchomości

§ 14. Dopuszcza się podział wtórny nieruchomości. Pod urządzenia infrastruktury technicznej wydzielenie działek może nastąpić na warunkach wynikających z przepisów odrębnych.

Rozdział 7

Szczególne warunki zagospodarowania terenów oraz ograniczenia w ich użytkowaniu, w tym zakaz zabudowy

§ 15. Zagospodarowanie i użytkowanie terenu złoża winno być zgodne w wydaną koncesję i w granicach ustanowionego terenu górniczego.

Rozdział 8

Zasady modernizacji, rozbudowy i budowy systemów komunikacji i infrastruktury technicznej

§ 16.1. Układ dróg obsługujących obszar planu tworzy droga gminna o klasie technicznej drogi dojazdowej – KD-D1/2 (poza granicami opracowania).

2. Obsługa komunikacyjna terenu odbywać się będzie istniejącymi i projektowanymi wjazdami od drogi dojazdowej.

3. W związku z znaczącą eksploatacją ww. drogi przez ciężki tabor samochodowy transportujący urobek, Zobowiązuje się właściciela żwirowni do utrzymania ww. drogi dojazdowej w dobrym stanie technicznym.

§ 17. 1. W zakresie modernizacji, rozbudowy i budowy systemów infrastruktury technicznej, ustala się:

- 1) zaopatrzenie w wodę poprzez zbiorowy (komunalny) system zaopatrzenia w wodę; dopuszcza się dowóz wody w beczkowozach, na cele socjalne;
- 2) odprowadzenie ścieków komunalnych poprzez zbiorowy system odprowadzenia i oczyszczania ścieków lub gromadzenie w zbiornikach bezodpływowych i unieszkodliwianie ich na terenie oczyszczalni ścieków; dopuszcza się lokalizację kontenerowych toalet. Ścieki będą wywożone do oczyszczalni ścieków;
- 3) odprowadzenie wód deszczowych do gruntu;
- 4) dostawę energii elektrycznej z sieci i urządzeń przedsiębiorstwa energetycznego zajmującego się przesyłem i dystrybucją energii zgodnie z przepisami odrębnymi. Dopuszcza się zasilanie w energię w oparciu o przenośne agregaty prądotwórcze;
- 5) obsługę telekomunikacyjną ze stacjonarnej i ruchomej sieci przedsiębiorstw telekomunikacyjnych.

2. Ustala się następujące zasady gospodarowania odpadami:

- 1) na obszarze objętym planem dopuszcza się czasowe magazynowanie oraz odzysk odpadów, stosownie do przepisów ustawy o odpadach;

- 2) odpady z zaplecza socjalnego gromadzone będą w pojemnikach i sukcesywnie wywożone na komunalne wysypisko śmieci;
 - 3) odpady związane z technologią produkcji będą selektywnie gromadzone w sposób bezpieczny dla środowiska i przekazywane do utylizacji lub na wysypisko śmieci;
 - 4) w miejscach magazynowania odpadów należy uwzględniać możliwość ich segregacji;
 - 5) zakazuje się trwałego składowania i unieszkodliwiania odpadów komunalnych i przemysłowych, w tym odpadów niebezpiecznych.
3. Dla zapewnienia ochrony i warunków do eksploatacji urządzeń infrastruktury technicznej, ustala się:
- 1) zakaz lokalizacji zabudowy w strefach, wyznaczanych przez zarządcę urządzeń w oparciu o przepisy szczególne i warunki techniczne, zapewniających ochronę i prawidłową eksploatację urządzeń;
 - 2) zakaz sadzenia drzew w trasie przebiegu urządzeń;
 - 3) obowiązek każdorazowego uzgodnienia z zarządcą urządzeń infrastruktury lokalizacji obiektów budowlanych, z którego urządzeniami graniczyć będzie projektowany obiekt.

DZIAŁ III

Ustalenia końcowe


§ 18. Ustala się stawkę procentową służącą naliczaniu opłaty, o której mowa w art. 36 ust. 4 ustawy o planowaniu i zagospodarowaniu przestrzennym, w wysokości 0%.

§ 19. Wykonanie uchwały powierza się Wójtowi Gminy Boleśławiec.

§ 20. Uchwała wchodzi w życie w terminie 30 dni od daty ogłoszenia w Dzienniku Urzędowym Województwa Dolnośląskiego.

Przewodniczący Rady Gminy:
Jan Durda

**Załącznik nr 1 do uchwały nr XXVIII/
/164/09 Rady Gminy Bolesławiec
z dnia 30 września 2009 r.**

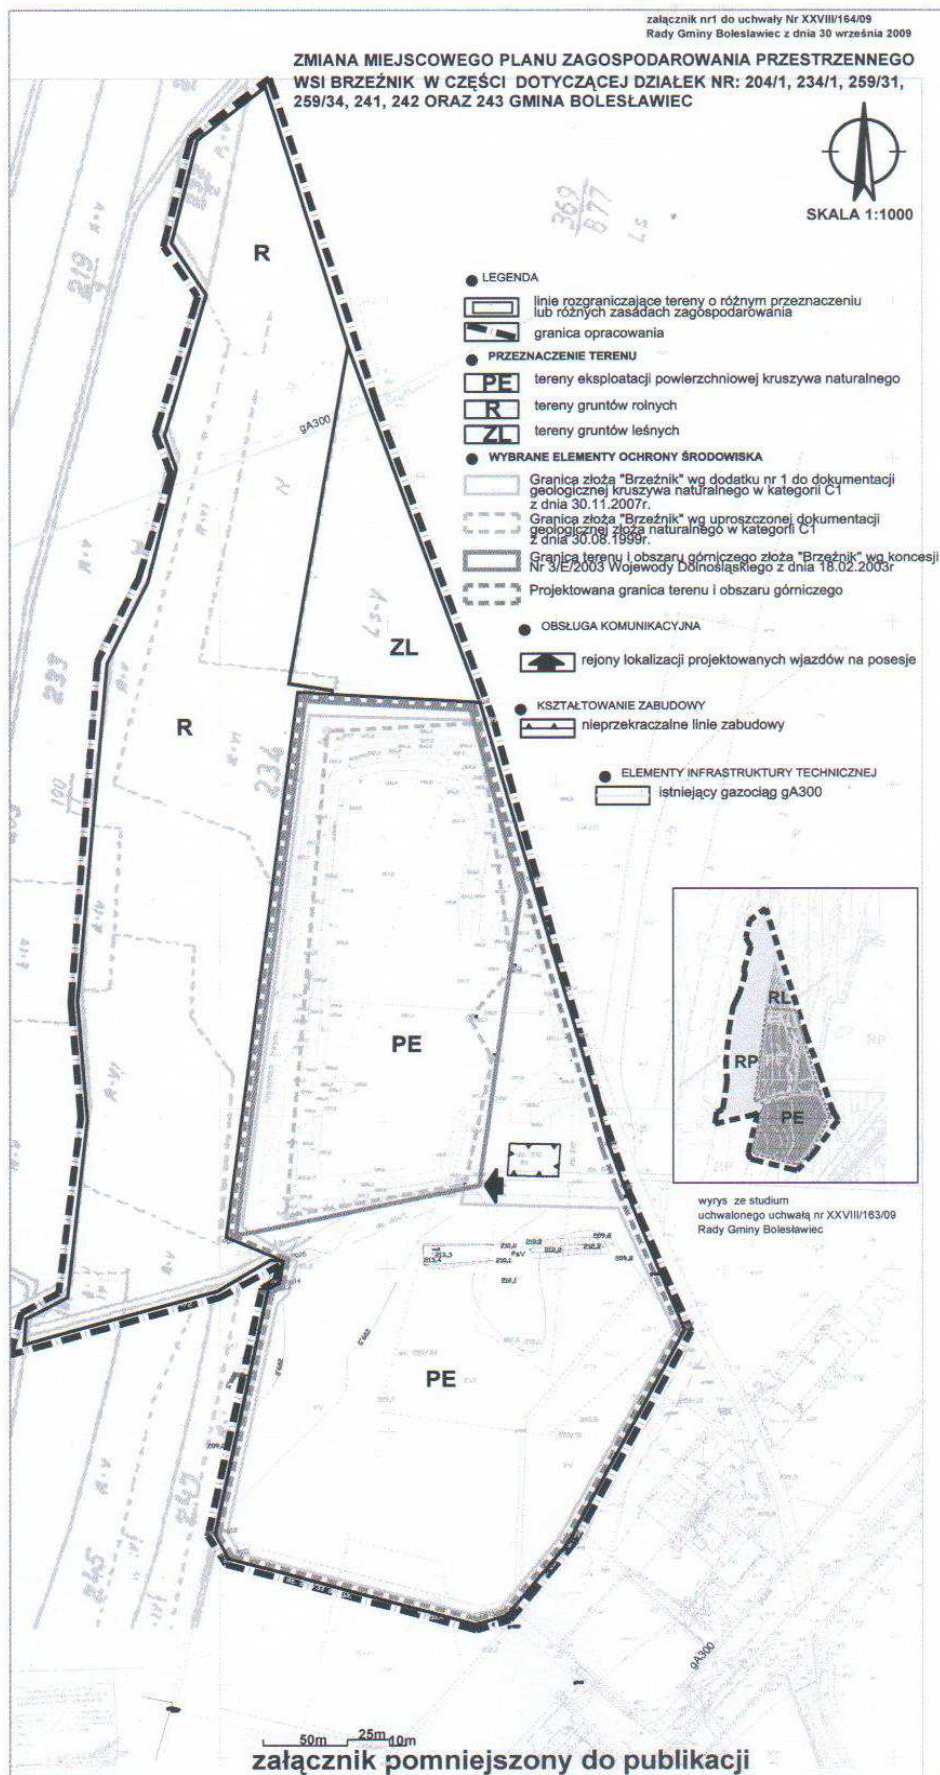

**Załącznik nr 2 do uchwały nr XXVIII/
/164/09 Rady Gminy Bolesławiec
z dnia 30 września 2009 r.**

**Rozstrzygnięcie o sposobie rozpatrzenia uwag wniesionych do projektu planu i rozstrzygnięcie
o sposobie realizacji zapisanych w planie inwestycji z zakresu infrastruktury technicznej**

W związku z uchwaleniem zmiany miejscowego planu zagospodarowania przestrzennego wsi Brzeźnik w części dotyczącej działek nr: 204/1, 234/1, 259/31, 259/34, 241, 242 oraz 243, stwierdza się, co następuje:

1. W trakcie wyłożenia projektu miejscowego planu zagospodarowania przestrzennego do publicznego wglądu i w okresie 14 dni od dnia zakończenia wyłożenia projektu planu **nie zgłoszono uwag** do projektu planu.
2. W związku z uchwaleniem zmiany miejscowego planu zagospodarowania przestrzennego, po stronie gminy wiejskiej Bolesławiec nie wystąpią zobowiązania związane z inwestycjami z zakresu infrastruktury technicznej, należące do zadań własnych gminy.

3463

**UCHWAŁA NR XXIX/155/09
RADY GMINY CIESZKÓW**

z dnia 23 października 2009 r.

**w sprawie ustalenia górnych stawek opłat ponoszonych przez właścicieli nieruchomości za usługi
w zakresie usuwania i unieszkodliwiania odpadów komunalnych**

Na podstawie art. 18 ust. 2 pkt 15, art. 40 ust. 1, art. 42 ustawy z dnia 8 marca 1990 r. o samorządzie gminnym (tekst jednolity Dz. U. z 2001 r. Nr 142, poz. 1591, ze zmianami) oraz art. 6 ust. 2 i 4 ustawy z dnia 13 września 1996 r. o utrzymaniu czystości i porządku w gminach (tekst jednolity Dz. U. z 2005 r. Nr 236, poz. 2008, ze zmianami) Rada Gminy Cieszków uchwala, co następuje:

§ 1. Ustala górne stawki opłat ponoszonych przez właścicieli nieruchomości za usługi związane z usuwaniem i unieszkodliwianiem odpadów komunalnych według poniższego zestawienia

1.

Lp.	Nieczystości stałe	Górna stawka opłat
1.	Usuwanie nieczystości niesegregowanych z nieruchomości składanych w pojemnikach lub w workach na śmieci do 120 l za jedną sztukę	12 zł + VAT
2.	Usuwanie nieczystości niesegregowanych z nieruchomości składanych w pojemnikach powyżej 120 l za każdy rozpoczęty m ³	90 zł + VAT
3.	Przyjmowanie nieczystości niesegregowanych na składowisku odpadów komunalnych za 1 tonę	200 zł + VAT
4.	Przyjmowanie na składowisko odpadów komunalnych – gruzu, kamieni, cegły za 1 tonę	100 zł + VAT

2. Za odpady komunalne zbierane i odbierane w sposób selektywny (frakcja sucha) górne stawki opłat ponoszonych przez właścicieli nieruchomości ustala się w wysokości 30% opłat określonych w § 1 pkt 1 lp. nr 1 i 2.

3.

Lp.	Nieczystości płynne	Górna stawka opłat
1.	Za opróżnianie zbiorników bezodpływowych, transport beczkowozem o pojemności do 5 m ³ do stacji zlewnej i unieszkodliwianie	80 zł + VAT
2.	Za opróżnianie zbiorników bezodpływowych transport beczkowozem o pojemności powyżej 5 m ³ do stacji zlewnej i unieszkodliwianie za każdy rozpoczęty m ³ dodatkowo do stawki z lp. nr 1	16 zł + VAT

§ 2. Wykonanie uchwały powierza się Wójtowi Gminy Cieszków.