

Załącznik nr 2.2
do Uchwały Nr XXXVI/269/2010
Rady Gminy Koniusza
z dnia 12 sierpnia 2010 r.

Załącznik Nr 2,2 do Uchwały Rady Gminy Nr XXXVI/269./2010 z dnia 12 sierpnia 2010 r. w sprawie zmiany budżetu gminy na 2010 r.

Dział	Rozdział	Nazwa-Treść	Zwiększenia
600		Transport i łączność	356600
	60013	Drogi publiczne wojewódzkie	356600
		W tym: Wydatki majątkowe Budowa chodnika we wsi Niegardów/współfinansowana z Urzędem Marszałkowskim droga wojewódzka	356600
754		Bezpieczeństwo publiczne i ochrona przeciwpożarowa	75000
	75411	Komendy powiatowe Państwowej Straży Pożarnej	50000
		Dotacja na zakup samochodu dla Komendy Straży	50000
	75412	Ochotnicze straże pożarne	25000
		W tym: Wydatki majątkowe Budowa remizy Czernichów	25000
		Razem	431600

Przewodniczący Rady Gminy: **Andrzej Nogieć**

Załącznik nr 3
do Uchwały Nr XXXVI/269/2010
Rady Gminy Koniusza
z dnia 12 sierpnia 2010 r.

Załącznik Nr 3 do Uchwały Rady Gminy Nr XXXVI/269/2010 z dnia 12 sierpnia 2010 r. w sprawie zmiany budżetu gminy na 2010 r.

Przychody i Rozchody Budżetu Gminy Koniusza na 2010 rok

1	DOCHODY OGÓŁEM	23874406,08
2	WYDATKI OGÓŁEM	29194974,08
3	WYNIK (1-2) – DEFICYT	-5320568
4	PRZYCHODY BUDŻETU	5456819
	z tego:– pożyczki	3951238
	wolne środki jako nadwyżka środków pieniężnych na rachunku bieżącym budżetu wynikająca z rozliczeń kredytów i pożyczek z lat ubiegłych	1505581
5	ROZCHODY BUDŻETU	136251
	z tego:– spłata rat z zaciągniętych kredytów i pożyczek	136251

Przewodniczący Rady Gminy: **Andrzej Nogieć**

3602

UCHWAŁA NR XXXVI/271/2010
RADY GMINY KONIUSZA
z dnia 12 sierpnia 2010 r.

w sprawie zmiany miejscowego planu zagospodarowania przestrzennego Sołectw Gminy Koniusza, obejmującego sołectwa: [1]Biórków Mały, [2]Biórków Wielki, [3]Budziejowice, [4]Chorażyce, [5]Czernichów, [6]Dalewice, [7]Glew, [8]Glewiec, [9]Gnatowice, [10]Górka Jaklińska, [11]Karwin, [12]Koniusza, [13]Łyszkowice, [14]Muniaczkowice, [15]Niegardów, [16]Niegardów Kolonia, [17]Piotrkowice Małe, [18]Piotrkowice Wielkie, [19]Polekarcice, [20]Posąda, [21]Przesławice, [22]Rzędowice, [23]Siedliska, [24]Szarbia, [25]Wąsów, [26]Wierzbnio, [27]Wroniec, [28]Wronin, [29]Zielona uchwalonego Uchwałą Nr XX/148/2004 Rady Gminy Koniusza z dnia 21.09.2004 r.

Na podstawie art. 27 ustawy z dnia 27 marca 2003 r. o planowaniu i zagospodarowaniu przestrzennym (tekst jednolity Dz. U. Nr 80, poz.717 z 2003r.) oraz art. 18, ust.2, pkt 5 i art. 41 ustawy o samorządzie gminnym

(tekst jednolity Dz. U. Nr 142, poz.1591 z 2001r. z późniejszymi zmianami), po stwierdzeniu zgodności projektu zmiany rysunku planu zagospodarowania przestrzennego Gminy Koniusza z polityką przestrzenną

Gminy, w tym zasadami zagospodarowania przestrzennego ujętymi w Studium uwarunkowań i kierunków zagospodarowania przestrzennego Gminy Koniusza Rada Gminy Koniusza uchwała co następuje:

Rozdział I

Przepisy wstępne

§ 1.

- 1) Uchwała się zmianę miejscowego planu zagospodarowania przestrzennego Sołectw Gminy Koniusza obejmującą: działki nr 119/11 oraz 119/12 położone w Niegardowie, w granicach oznaczonych na rysunku planu, stanowiącego załącznik nr 1 do niniejszej uchwały. Zmiana wprowadza możliwość poszerzenia działalności usługowej prowadzonej obecnie na bezpośrednio sąsiadujących działkach. Teren objęty planem należy do strefy przekształceń oraz rozwoju usług produkcyjno-usługowych, wyznaczonej w Studium uwarunkowań i kierunków zagospodarowania przestrzennego Gminy Koniusza;
- 2) Ustalenia planu, o którym mowa w ust.1 wyrażone są w formie:
 - 1) Tekstu niniejszej uchwały
 - 2) Załączników stanowiących integralną część planu:
 - a) Załącznik graficzny 1 - w skali 1:1 000, Przeznaczenie i zasady zagospodarowania terenu,
 - b) Załącznik 2 – informacje na temat sposobu realizacji zapisanych w planie inwestycji z zakresu infrastruktury, które należą do zadań własnych gminy oraz o zasadach ich finansowania,
 - c) Załącznik 3 – informacje na temat sposobu rozpatrzenia uwag do projektu zmiany planu zagospodarowania przestrzennego sołectw Gminy Koniusza.

Rozdział II

Ustalenia planu

§ 2.

- 1) Tekst planu zagospodarowania przestrzennego sołectw Gminy Koniusza podjętego uchwałą Nr XX/148/2004 Rady Gminy Koniusza z dnia 21.09.2004r. w sprawie miejscowego planu zagospodarowania przestrzennego sołectw Gminy Koniusza – nie podlega zmianie.
- 2) Załącznik nr 2 planu zagospodarowania przestrzennego sołectw Gminy Koniusza podjętego uchwałą Nr XX/148/2004 Rady Gminy Koniusza z dnia 21.09.2004 w sprawie miejscowego planu zagospodarowania przestrzennego sołectw Gminy Koniusza, czyli „Informacje na temat sposobu realizacji zapisanych w planie inwestycji z zakresu infrastruktury technicznej, które należą do zadań własnych Gminy oraz o zasadach ich finansowania” – nie podlega zmianie.
- 3) Zmienia się w części dotychczasowe przeznaczenie terenu obejmującego działkę nr 119/11, o powierzchni 0,412 ha, położoną w Niegardowie, z terenów rolnych o symbolu R1, o pow. 0,33 ha oraz z terenów zabudowy mieszkaniowej, o symbolu MN, o pow. 0,08 ha - na tereny zabudowy usługowej, komercyjnej; teren ten oznacza się symbolem UU, zgodnie z załącznikiem graficznym nr 1 do niniejszej uchwały. Pozostała część działki, teren komunikacji drogowej o symbolu KDG,

o pow. 0,002 ha – utrzymuje swoje dotychczasowe przeznaczenie.

- 4) Zmienia się w części dotychczasowe przeznaczenie terenu obejmującego działkę nr 119/12, o powierzchni 0,25 ha, położoną w Niegardowie, z terenów zabudowy mieszkaniowej, o symbolu MN, o pow. 0,23 ha - na tereny zabudowy usługowej, komercyjnej; teren ten oznacza się symbolem UU, zgodnie z załącznikiem graficznym nr 1 do niniejszej uchwały. Pozostała część działki, teren komunikacji drogowej o symbolu KDG, o pow. 0,02 ha – utrzymuje swoje dotychczasowe przeznaczenie.
- 5) Dla terenów objętych zmianą planu, oznaczonych symbolem UU, obowiązują warunki zabudowy i zagospodarowania terenu zgodnie z tekstem planu zagospodarowania przestrzennego sołectw Gminy Koniusza, przyjętego uchwałą Nr XX/148/2004 Rady Gminy Koniusza z dnia 21.09.2004r.:
 - 1) Rozdział I – ustalenia ogólne - §1 do § 5
 - 2) Rozdział II – ustalenia dotyczącego całego obszaru objętego planem - § 6 do § 22
 - 3) Rozdział III – ustalenia dotyczące przeznaczenia oraz warunków zabudowy i zagospodarowania poszczególnych kategorii terenów – zgodnie z § 29. Zgodnie z § 29, ust.1, pkt.2c, który dopuszcza lokalizację na terenach o przeznaczeniu UU zieleni o funkcjach izolacyjnych, zaleca się jej nasadzenie na terenie działki nr 119/11, na granicy z terenem oznaczonym w obowiązującym planie zagospodarowania przestrzennego jako MN.
- 6) Dla terenu oznaczonego symbolem KDG obowiązują warunki zabudowy i zagospodarowania terenu zgodnie z tekstem planu zagospodarowania przestrzennego sołectw Gminy Koniusza, przyjętego uchwałą Nr XX/148/2004 Rady Gminy Koniusza z dnia 21.09.2004r.:
 - 1) Rozdział I – ustalenia ogólne - §1 do § 5
 - 2) Rozdział II – ustalenia dotyczącego całego obszaru objętego planem - § 6 do § 22
 - 3) Rozdział III – ustalenia dotyczące przeznaczenia oraz warunków zabudowy i zagospodarowania poszczególnych kategorii terenów – zgodnie z § 40

Rozdział III

Przepisy końcowe

§ 3.


- 1) Ustala się wysokość jednorazowej opłaty z tytułu wzrostu wartości nieruchomości, w związku z uchwaleniem niniejszej zmiany planu zagospodarowania przestrzennego, pobieranej w przypadku zbywania nieruchomości, zgodnie ze stawkami procentowymi przyjętymi w obowiązującym planie.
- 2) W obszarze objętym niniejszą zmianą planu traci moc Załącznik nr 1 – rysunek planu zagospodarowania przestrzennego sołectw Gminy Koniusza, uchwalonego uchwałą Nr XX/148/2004 Rady Gminy Koniusza z dnia 21.09.2004 r.

§ 4. Wykonanie uchwały powierza się Wójtowi Gminy Koniusza.

§ 5. Uchwała wchodzi w życie po upływie 30 dni od ogłoszenia w Dzienniku Urzędowym Województwa Małopolskiego.

Przewodniczący Rady Gminy: **Andrzej Nogięć**

Załącznik nr 1
do Uchwały Nr XXXVI/271/2010
Rady Gminy Koniusza
z dnia 12 sierpnia 2010 r.

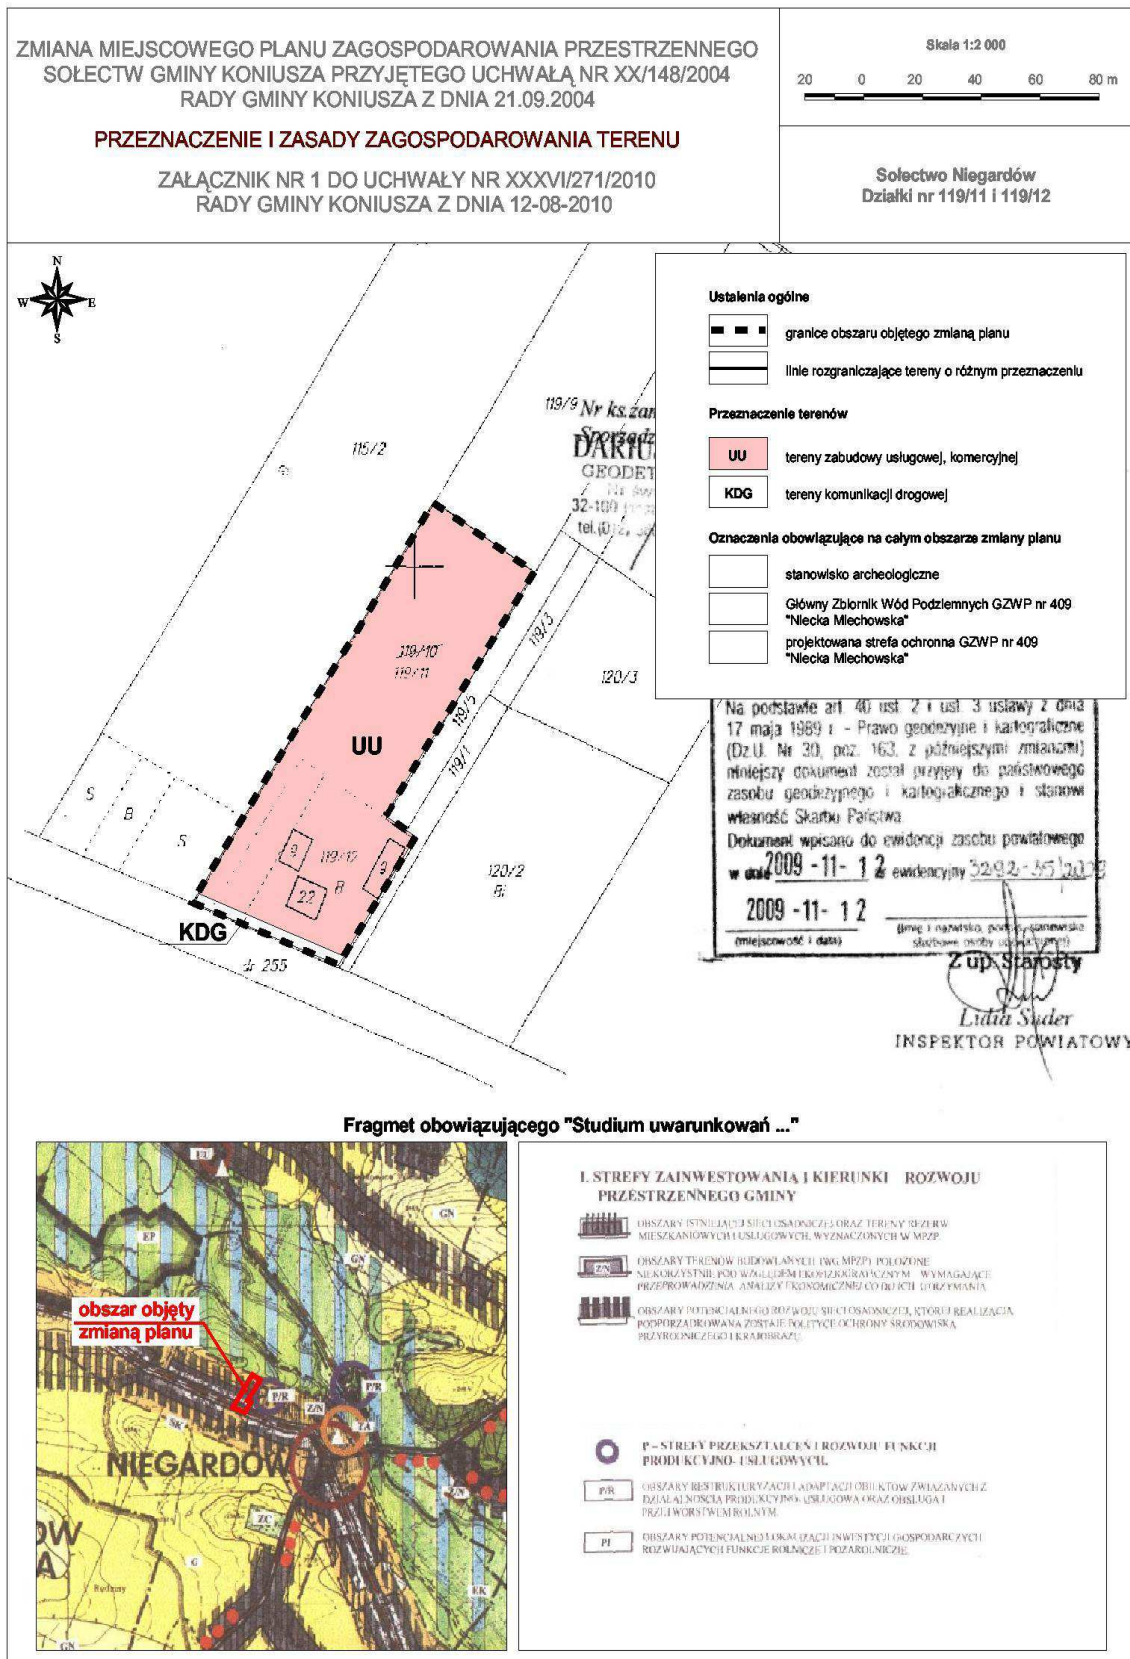

* Rysunek planu został sporządzony w oparciu o skalę źródłową 1:2000.
Skala ta ulega pomniejszeniu w wyniku przypisanych prawem odległości marginesów.

Przewodniczący Rady Gminy: **Andrzej Nogięć**

Załącznik nr 2
do Uchwały Nr XXXVI/271/2010
Rady Gminy Koniusza
z dnia 12 sierpnia 2010 r.

**Załącznik Nr 2 do Uchwały Nr XXXVI/271/2010 Rady
Gminy Koniusza z dnia 12 sierpnia 2010 r. w sprawie:
zmiany miejscowego planu zagospodarowania
przestrzennego Gminy Koniusza**

Na podstawie art. 17, pkt 5) i 20 z dnia 27 marca 2003 ustawy o planowaniu i zagospodarowaniu przestrzennym (tekst jednolity Dz. U. Nr 80, poz. 717 z 2003 r.) o sposobie realizacji zapisanych w planie zagospodarowania przestrzennego inwestycji z zakresu infrastruktury technicznej, należących do zadań własnych Gminy, rozstrzyga się zasady finansowania wymienionych inwestycji, zgodnie z przepisami o finansach publicznych

Środki na realizację inwestycji z zakresu infrastruktury technicznej, należących do zadań własnych Gminy, będą pochodzić z budżetu Gminy oraz będą pozyskiwane w ramach strukturalnych funduszy ope-

racyjnych i środków pomocowych. Starania o pozyskanie środków ze strukturalnych funduszy operacyjnych i pomocowych będą prowadzone samodzielnie przez Gminę.

Realizacja inwestycji z zakresu infrastruktury technicznej prowadzona będzie we współdziałaniu z innymi podmiotami publicznymi i prywatnymi działającymi i inwestującymi na terenie Gminy, tak by optymalizować wydatki publiczne, np. poprzez budowę infrastruktury technicznej w trakcie budowy lub przebudowy dróg, bądź innych inwestycji realizowanych na terenie Gminy.

Jako główne zasady realizacji infrastruktury technicznej, należącej do zadań własnych gminy, przyjmuje się uwzględnienie interesu publicznego oraz rachunku ekonomicznego liczonego wielkością poniesionych nakładów na jednego mieszkańca, korzystającego z realizowanej infrastruktury.

Przewodniczący Rady Gminy: **Andrzej Nogieć**

Załącznik nr 3
do Uchwały Nr XXXVI/271/2010
Rady Gminy Koniusza
z dnia 12 sierpnia 2010 r.

**WYKAZ UWAG WNIESIONYCH DO WYŁOŻONEGO DO PUBLICZNEGO WGLĄDU PROJEKTU ZMIANY PROJEKTU
MIEJSCOWEGO PLANU ZAGOSPODAROWANIA PRZESTRZENNEGO SOŁECTW GMINY KONIUSZA**

ROZPATRZENIE UWAG

Lp.	Data wpływu uwagi	Nazwisko i imię, nazwa jednostki organizacyjnej, adres zgłaszającego uwagi	Treść uwagi	Oznaczenie nieruchomości i której dotyczy uwaga	Ustalenia projektu planu dla nieruchomości której dotyczy uwaga	Rozstrzygnięcie wójta w sprawie rozpatrzenia uwagi		Rozstrzygnięcie Rady Gminy załącznik do uchwały nr XXXVI/271/2010 z dnia 12 sierpnia 2010 r.		Uwagi
						Uwaga uwzględniona	Uwaga nieuwzględniona	Uwaga uwzględniona	Uwaga nieuwzględniona	
1.	2.	3.	4.	5.	6.	7.	8.	9.	10.	11.

Przewodniczący Rady Gminy: **Andrzej Nogieć**

3603

**UCHWAŁA NR XXXII/204/10
RADY GMINY KAMIENICA
z dnia 27 lipca 2010 r.**

w sprawie: zmian budżetu gminy Kamienica na 2010 rok

Na podstawie art. 211, art.212, art.239, art.264 ust.3 i art. 266 ust.2 ustawy z dnia 27 sierpnia 2009 r. o finansach publicznych (Dz. U. Nr 157, poz. 1240), oraz art.18 ust.2 pkt 4, pkt 9 lit.c.) d.) i lit.i.) ustawy z dnia 8 marca 1990 r. o samorządzie gminnym (Dz.U. z 2001 r. Nr 142, poz.1591, z późn.zm.) i art. 28 ust.3 ustawy z dnia 25 października 1991 r. o organizowaniu

i prowadzeniu działalności kulturalnej (Dz.U. 2001 r. Nr 13 poz. 123, z późn. zm) oraz art.13 pkt.2 ustawy z dnia 20 lipca 2000 r. o ogłaszaniu aktów normatywnych i niektórych innych aktów prawnych (tekst jednolity z 2010 r. Dz. U. Nr 17 poz. 95 z późn. zm) Rada Gminy Kamienica uchwala, co następuje: