

546

UCHWAŁA NR XLIII/361/2010

RADY GMINY BABICE

z dnia 19 lutego 2010 r.

w sprawie miejscowego planu zagospodarowania przestrzennego dla części obszaru Gminy Babice obejmującego rejon ulicy Kruczej, jako drogi dojazdowej prowadzonej przy granicy Gminy Babice i Gminy Chrzanów zapewniającej dojazd do terenów leśnych oraz terenów zabudowy mieszkaniowej w Chrzanowie

Na podstawie art.18 ust.2 pkt 5 i art. 41 i 42 ustawy z dnia 8 marca 1990r o samorządzie gminnym (t.jedn. Dz.U.z 2001r Nr 142 poz. 1591 ze zm.) oraz art.20 ust.1 ustawy z dnia 27 marca 2003r o planowaniu i zagospodarowaniu przestrzennym (Dz.U.z 2003r Nr 80 poz. 717, z późn.zm), w związku z uchwałą Nr XXVII/212/2008 Rady Gminy Babice z dnia 19 grudnia 2008r w sprawie przystąpienia do sporządzenia miejscowego planu zagospodarowania przestrzennego dla części obszaru gminy Babice i Gminy Chrzanów zapewniającej dojazd do terenów leśnych oraz do terenów zabudowy mieszkaniowej w Chrzanowie, Rada Gminy Babice uchwala co następuje:

§ 1. Uchwala się miejscowy plan zagospodarowania przestrzennego dla części obszaru Gminy Babice obejmującego rejon ulicy Kruczej, jako drogi dojazdowej prowadzonej przy granicy Gminy Babice i Gminy Chrzanów zapewniającej dojazd do terenów leśnych oraz do terenów zabudowy mieszkaniowej w Chrzanowie zwany dalej "planem" , po stwierdzeniu jego zgodności z ustaleniami Studium uwarunkowań i kierunków zagospodarowania przestrzennego Gminy Babice.

Rozdział 1
Przepisy ogólne

§ 2.

1. Plan, o którym mowa w § 1 obejmuje obszar o powierzchni 0,99ha o zasięgu określonym granicami na rysunku planu zgodnie z załącznikiem graficznym nr 1 do uchwały Nr XXVII/212/2008 Rady Gminy Babice z dnia 19 grudnia 2008r. w sprawie przystąpienia do sporządzenia miejscowego planu zagospodarowania przestrzennego, o którym mowa w § 1.
2. Plan obejmuje ustalenia zawarte w treści uchwały (tekście planu) oraz w części graficznej planu (rysunku planu).
3. Ustalenia zawarte w treści uchwały i na rysunku planu obowiązują łącznie, w zakresie określonym uchwałą.

§ 3.

1. Ustalenia planu stanowiące część graficzną obejmującą załącznik nr 1 - rysunek planu wykonany na mapie zasadniczej w skali 1:1000.
2. Integralnymi częściami uchwały są rozstrzygnięcia, nie będące ustaleniami planu:
 - 1) załącznik nr 2 - Rozstrzygnięcia Rady Gminy Babice o sposobie rozpatrzenia uwag zgłoszonych do projektu planu;
 - 2) załącznik nr 3 - Rozstrzygnięcie Rady Gminy Babice o sposobie realizacji zapisanych w planie inwestycji z zakresu infrastruktury technicznej, które należą do zadań własnych gminy oraz zasadach ich finansowania.

§ 4. Ustalenia planu stanowiące treść uchwały zostają wyrażone w postaci:

- 1) przepisów ogólnych (określonych w Rozdziale I);
- 2) przepisów szczegółowych dotyczących przeznaczenia terenów oraz zasad ich zagospodarowania (określonych w Rozdziale II)
- 3) przepisów końcowych (określonych w Rozdziale III).

§ 5. Podstawowym celem planu na obszarze określonym w §2 ust.1 jest zapewnienie warunków przestrzennych i prawnych dla realizacji drogi dojazdowej do zespołu budynków po wschodniej stronie ul. Kruczej oraz realizacji uzbrojenia ze szczególnym uwzględnieniem kanalizacji dla odprowadzenia części ścieków z sołectwa Zagórze do oczyszczalni na obszarze Chrzanowa.

§ 6. Przeznacza się na cele nieleśne grunty leśne stanowiące własność Skarbu Państwa o łącznej powierzchni 0,47 ha zgodnie z decyzją Ministra Środowiska znak:ZS-W-2120/122/2009 z dnia 31 lipca 2009r.

§ 7.

1. Ileć w uchwale jest mowa o:

- 1) uchwale - należy przez to rozumieć niniejszą uchwałę Rady Gminy Babice, o ile z treści uchwały nie wynika inaczej;
- 2) planie - należy przez to rozumieć miejscowy plan zagospodarowania przestrzennego, o którym mowa w § 1
- 3) rysunku planu - należy przez to rozumieć graficzną część planu , o której mowa w §3 ust.1;
- 4) przeznaczeniu podstawowym - należy przez to rozumieć rodzaj przeznaczenia, które zostało ustalone planem jako jedyne lub przeważające na danym terenie wyznaczonym liniami rozgraniczającymi na rysunku planu i na rzecz którego należy rozstrzygnąć wszelkie ewentualne konflikty przestrzenne, przy zachowaniu zgodności z przepisami odrębnymi;
- 5) przeznaczeniu dopuszczalnym - należy przez to rozumieć rodzaj przeznaczenia inny niż podstawowe, który dopuszczony został na danym terenie jako uzupełnienie podstawowego przeznaczenia tego terenu, na warunkach określonych w ustaleniach planu;
- 6) terenie - należy przez to rozumieć część obszaru objętego planem, wydzieloną liniami rozgraniczającymi, oznaczoną symbolem cyfrowo-literowym - o ile z treści uchwały nie wynika inaczej;
- 7) terenie inwestycji - należy przez to rozumieć teren objęty wnioskiem o pozwolenie na budowę i granicami projektu jego zagospodarowania w rozumieniu przepisów odrębnych;
- 8) studium uwarunkowań i kierunków zagospodarowania przestrzennego Gminy Babice lub studium - należy przez to rozumieć dokument Studium uwa-

runkowań i kierunków zagospodarowania przestrzennego Gminy Babice przyjęty uchwałą Nr VI/31/2003 Rady Gminy Babice z dnia 14 marca 2003r.

2. Ilekroć w uchwale zostają przywołane nazwy ulic należy przez to rozumieć nazwy nadane ulicom wg stanu na dzień uchwalenia planu. Podobnie należy rozumieć inne nazwy własne przewożone w uchwale wg stanu na dzień uchwalenia planu.
3. Pozostałe określenia użyte w uchwale należy rozumieć zgodnie z ich definicjami umieszczonymi w przepisach odrębnych.

§ 8.

1. Określa się obowiązujące elementy ustaleń planu zawarte na rysunku planu stanowiącym załącznik nr 1 do uchwały:
 - 1) granica obszaru objętego planem;
 - 2) linie rozgraniczające - obowiązujące;
 - 3) przeznaczenie terenów i symbole:
 - a) 1KD/D - teren drogi publicznej klasy dojazdowej,
 - b) 2KD/Z - teren drogi publicznej klasy zbiorczej (fragment w granicach opracowania planu)
 - c) 3ZL - teren lasu,
2. Określa się elementy informacyjne zawarte na rysunku planu:
 - 1) zasięg otuliny Tenczyńskiego Parku Krajobrazowego;
 - 2) zasięg udokumentowanego złoża węgla kamiennego "Wisła 1 - Wisła II" stanowiącego rezerwę surowcową dla Kopalni Węgla Kamiennego "Janina" w Libiążu;
 - 3) przebieg jezdni;
 - 4) osie dróg;
 - 5) przebieg odcinków istniejącego i planowanego uzbrojenia przebiegających w drodze dojazdowej (ze szczególnym uwzględnieniem kanalizacji sanitarnej);
 - 6) granica administracyjna gminy Babice.

§ 9.

1. Zakres regulacji zawartych w treści uchwały w sprawie planu obejmuje :
 - 1) przeznaczenie podstawowe i dopuszczalne terenów ustalonych w liniach rozgraniczających,
 - 2) zasady zagospodarowania terenów z wyłączeniem regulacji, o których mowa w ust.2 i ust.3,
2. Na obszarze objętym planem poza terenami leśnymi oraz otuliną Tenczyńskiego Parku Krajobrazowego nie występują :
 - 1) tereny i obiekty chronione na mocy ustawy o ochronie zabytków i dóbr kultury;
 - 2) tereny i obiekty chronione na mocy ustawy o ochronie przyrody;
 - 3) tereny narażone na niebezpieczeństwo powodzi oraz tereny zagrożone osuwaniem się mas ziemnych (w tym osuwiska i złaziska);
 - 4) tereny i obszary górnicze;
 - 5) tereny i obiekty dóbr kultury współczesnej,
3. Na obszarze objętym planem nie zachodzi potrzeba wprowadzenia regulacji dotyczących:

- 1) szczegółowych zasad i warunków scalenia i podziału nieruchomości;
- 2) innych regulacji nieobligatoryjnych określonych w zależności od potrzeb.

§ 10. Zmiany zagospodarowania i użytkowania terenu nie mogą naruszać:

1. przepisów odrębnych;
2. norm technicznych, sanitarnych i przeciwpożarowych;
3. wymogów określonych niniejszą uchwałą;

Rozdział 2

Przepisy szczegółowe dotyczące przeznaczenia terenów oraz zasad ich zagospodarowania

§ 11.

1. Wyznacza się **tereny dróg publicznych KD** oraz określa się dla nich następujące elementy układu drogowego i symbole cyfrowo-literowe:
 - 1) droga klasy dojazdowej - **2KD/D**
 - 2) droga klasy zbiorczej (fragment w granicach opracowania planu) - **2KD/Z**
2. Urządzeniami o przeznaczeniu podstawowym w obrębie linii rozgraniczających dróg, o których mowa w ust.1 są:
 - 1) elementy dróg i urządzenia obsługi uczestników ruchu: jezdnie, chodniki;
 - 2) obiekty i sieci infrastruktury technicznej (w tym szczególnie kanalizacja sanitarna o znaczeniu ponadlokalnym);
 - 3) urządzenia techniczne dróg: odwodnienie i oświetlenie dróg, znaki drogowe, itp.
3. Na określonych w ust.1 i ust.2 terenach jako przeznaczenie dopuszczalne ustala się:
 - 1) ciągi piesze,
 - 2) ścieżki rowerowe (wydzielone w chodnikach lub poboczach),
 - 3) zatoki postojowe i miejsca postojowe przykrawężnikowe dla samochodów osobowych (dotyczy 1KD/D),
 - 4) pasy zieleni ochronnej,
 - 5) obiekty małej architektury.
4. Ustala się następujące zasady zagospodarowania terenów publicznych 1KD/D i 2KD/Z
 - 1) warunkiem lokalizacji elementów , o którym mowa w ust.2 pkt 2 i ust.3 jest:
 - a) uzyskanie zgody zarządcy drogi;
 - b) dostosowanie ich do charakteru i wymogów przeznaczenia podstawowego w tym szczególnie do warunków bezpieczeństwa ruchu;
 - 2) w zakresie **parametrów technicznych i przekroju dróg** obowiązuje:
 - a) dla terenu drogi publicznej klasy dojazdowej 1KD/D:
 - szerokość drogi w liniach rozgraniczających - 10m,
 - szerokość jezdni - min. 6,0 (droga jednojezdniowa , 2 pasy ruchu po jednym w każdym kierunku),
 - realizacja co najmniej jednostronnego chodnika o szerokości min.2,5m (zlokalizowanego od strony wschodniej ul. Kruczej); w przypadku realizacji chodników obustronnych do-

- puszcza się mniejszą ich szerokość wynoszącą: min. 1,5m dla każdego;
- b) dla terenu drogi publicznej klasy zbiorczej 2KD/Z (fragment w granicach opracowania planu):
- szerokość drogi w liniach rozgraniczających w granicach opracowania planu 10m (przy założeniu całkowitej szerokości drogi w liniach rozgraniczających - 20m tj. po 10m od osi istniejącej jezdni w każda stronę),
 - szerokość jezdni - min. 3,5m w granicach opracowania planu (przy założeniu całkowitej szerokości jezdni min. 7m t.j. min. po 3,5m od osi jezdni w każda stronę),
 - na odcinku przebiegającym przez tereny leśne realizacja co najmniej pobocza o szerokości min.1,5m zlokalizowanego od strony zachodniej przedłużenia ul. Borowcowej; dopuszcza się możliwość realizacji chodnika o szerokości min.1,5m;
- 3) w zakresie **zasad modernizacji, rozbudowy i budowy systemów infrastruktury technicznej** ustala się:
- a) realizację planowanych oraz przewidzianych do przebudowy sieci uzbrojenia po wschodniej stronie terenu 1KD/D (ul. Krucza) a także w odcinku przebiegu ulicy 2KD/Z,
- b) przebudowę kanalizacji sanitarnej w drodze dojazdowej 1KD/D i fragmencie 2KD/Z (z uwzględnieniem istniejącej kanalizacji Ø200 PCV oraz z dopuszczeniem możliwości podłączenia kanalizacji sanitarnej północno-zachodniej części gminy Babice w tym szczególnie sołectwa Zagórze) z odprowadzeniem ścieków na miejską oczyszczalnię w Chrzanowie,
- c) realizację odwodnienia terenu drogi dojazdowej 1KD/D oraz terenów przyległych poprzez realizację kanalizacji deszczowej w ul. Kruczej przy dopuszczeniu alternatywnego odwodnienia powierzchniowego do rowów otwartych wzdłuż tej ulicy; utrzymanie istniejącego odwodnienia wzdłuż przedłużenia ul. Borowcowej na terenie Zagórza (2KD/Z),
- d) utrzymanie istniejącej sieci wodociągowej Ø80 z możliwością jej rozbudowy i przebudowy na warunkach określonych przez dysponenta sieci z uwzględnieniem zapotrzebowania na wodę do celów przeciwpożarowych z rozmieszczeniem co najmniej dwu hydrantów w liniach rozgraniczających ulicy w chodnikach po stronie wschodniej,
- e) rozbudowę sieci gazowej średnioprężnej Ø 50 w części północnej obszaru objętego planem wzdłuż drogi dojazdowej w kierunku południowym na warunkach określonych przez dysponenta sieci,
- f) wprowadzenie linii energetycznej niskiego napięcia dla zapewnienia oświetlenia drogi; dopuszcza się możliwość przebudowy sposobu zasilania z realizacją sieci zasilającej budynki od strony ul. Kruczej na warunkach określonych przez dysponenta sieci (zasilania przewiduje się jako napowietrzne z zachowaniem strefy bezpieczeństwa od linii energetycznej o szer.4m przy spełnieniu wymogów wynikających z przepisów odrębnych),
- g) utrzymanie istniejących urządzeń i sieci teletechnicznych oraz ich rozbudowę i przebudowę a także realizację nowych w dostosowaniu do potrzeb i możliwości technicznych za pomocą istniejącej podbudowy słupowej, kanalizacji teletechnicznej i kabli doziemnych oraz innych dostępnych rozwiązań, na warunkach określonych przez dysponenta sieci;
- 4) w zakresie **zasad ochrony środowiska, przyrody i krajobrazu kulturowego** ustala się:
- a) zapewnienie przebiegu kolektora sanitarnego, o którym mowa w pkt 3 lit. b w liniach rozgraniczających drogi dojazdowej 1KD/D,
- b) prowadzenie prac związanych z realizacją drogi dojazdowej 1KD/D i przebudową skrzyżowania z drogą zbiorczą 2KD/Z wraz z jej odwodnieniem oraz wyposażeniem w infrastrukturę techniczną (w tym szczególnie kanalizację) wymaga uwzględnienia położenia tych terenów w granicach otuliny Tenczyńskiego Parku Krajobrazowego poprzez dążność do:
- minimalizację skutków związanych z przekształceniem rzeźby terenu (maksymalne uwzględnienie kierunków istniejących spadków, ograniczenie do niezbędnych wcięć i nasypów),
 - minimalizacji ewentualnych zmian stosunków wodnych związanych z realizacją inwestycji,
- c) oczyszczenie wód opadowych i ścieków opadowych pochodzących z drogi dojazdowej 1KD/D i drogi zbiorczej 2KD/Z przed odprowadzeniem do odbiorników (w tym do wód powierzchniowych- potok Chechło) zgodnie z przepisami odrębnymi,
- d) dla potrzeb ochrony przed hałasem w zakresie oddziaływania dróg na tereny bezpośrednio przyległe, zgodnie z przepisami odrębnymi przyjmuje się dopuszczalny poziom hałasu w środowisku jak dla terenów przeznaczonych pod zabudowę mieszkaniową (dotyczy istniejącej i projektowanej zabudowy mieszkaniowej w bezpośrednim sąsiedztwie) oraz jak dla terenów przeznaczonych na cele rekreacyjno wypoczynkowe (dotyczy istniejącej zieleni leśnej),
- 5) w zakresie sposobu i terminu tymczasowego użytkowania i zagospodarowania terenu obowiązuje :
- a) zakaz lokalizacji tymczasowych obiektów oraz tymczasowego zagospodarowania,
- b) utrzymanie dotychczasowego użytkowania do czasu zagospodarowania określonego w ust.1 ust.2 i ust.3.
- § 12.
1. Wyznacza się zgodnie z aktualnym sposobem zagospodarowania teren oznaczony na rysunku planu symbolem cyfrowo-literowym **3ZL** o przeznaczeniu podstawowym pod **teren lasu- zgodnie z planami urządzenia lasów.**
2. Na określonym w ust.1 terenie jako przeznaczenie dopuszczalne ustala się :
- 1) zachowanie istniejących urządzeń i obiektów gospodarki leśnej,
 - 2) zachowanie dojść pieszych i dojazdów związanych z gospodarką leśną ,
 - 3) zachowanie istniejących sieci i obiektów infrastruktury technicznej,

3. Jako zasady zagospodarowania terenu lasu 3ZL (położonego w otulinie Tenczyńskiego Parku Krajobrazowego) ustala się:

- 1) prowadzenie gospodarki leśnej zgodnie z zasadami określonymi w przepisach odrębnych,
- 2) zakaz lokalizacji obiektów kubaturowych nie związanych z gospodarką leśną.

Rozdział 3 **Przepisy końcowe**

§ 13. Ustala się stawkę procentową o której mowa w art.35 ust.4 ustawy z dnia 17.03.2003r o planowaniu i zagospodarowaniu przestrzennym- w wysokości 0,5% dla terenów dróg publicznych 1KD/D , 2 KD/Z.

§ 14. Uchwała podlega ogłoszeniu w Dzienniku Urzędowym Województwa Małopolskiego oraz na stronie internetowej Urzędu Gminy Babice.

§ 15. Wykonanie uchwały powierza się Wójtowi Gminy Babice.

§ 16. Uchwała wchodzi w życie po upływie 30 dni od dnia ogłoszenia w Dzienniku Urzędowym Województwa Małopolskiego.

Przewodniczący Rady Gminy Babice:
mgr Halina Sędzielarz


Załącznik nr 1
do Uchwały nr XLIII/361/2010
Rady Gminy Babice
z dnia 19 lutego 2010 r.

Miejscowy Plan Zagospodarowania Przestrzennego dla części obszaru Gminy Babice obejmującego rejon ulicy Kruczej jako drogi dojazdowej prowadzonej przy granicy Gminy Babice i Gminy Chrzanów zapewniającej dojazd do terenów leśnych oraz do terenów zabudowy mieszkaniowej w Chrzanowie

**MIEJSCOWY PLAN ZAGOSPODAROWANIA PRZESTRZENNEGO
DLA CZĘŚCI OBSZARU GMINY BABICE OBEJMUJĄCEGO REJON
ULICY KRUCZEJ JAKO DROGI DOJAZDOWEJ PROWADZONEJ PRZY
GRANICY GMINY BABICE I GMINY CHRZANÓW ZAPEWNIĄCEJ
DOJAZD DO TERENÓW LEŚNYCH ORAZ DO TERENÓW ZABUDOWY
MIESZKANIOWEJ W CHRZANOWIE**

**RYSunek PLANU – ZAŁĄCZNIK NR 1 DO UCHWAŁY NR XLIII/361/2010
RADY GMINY BABICE Z DNIA 19 LUTEGO 2010R.**

SKALA 1:1000

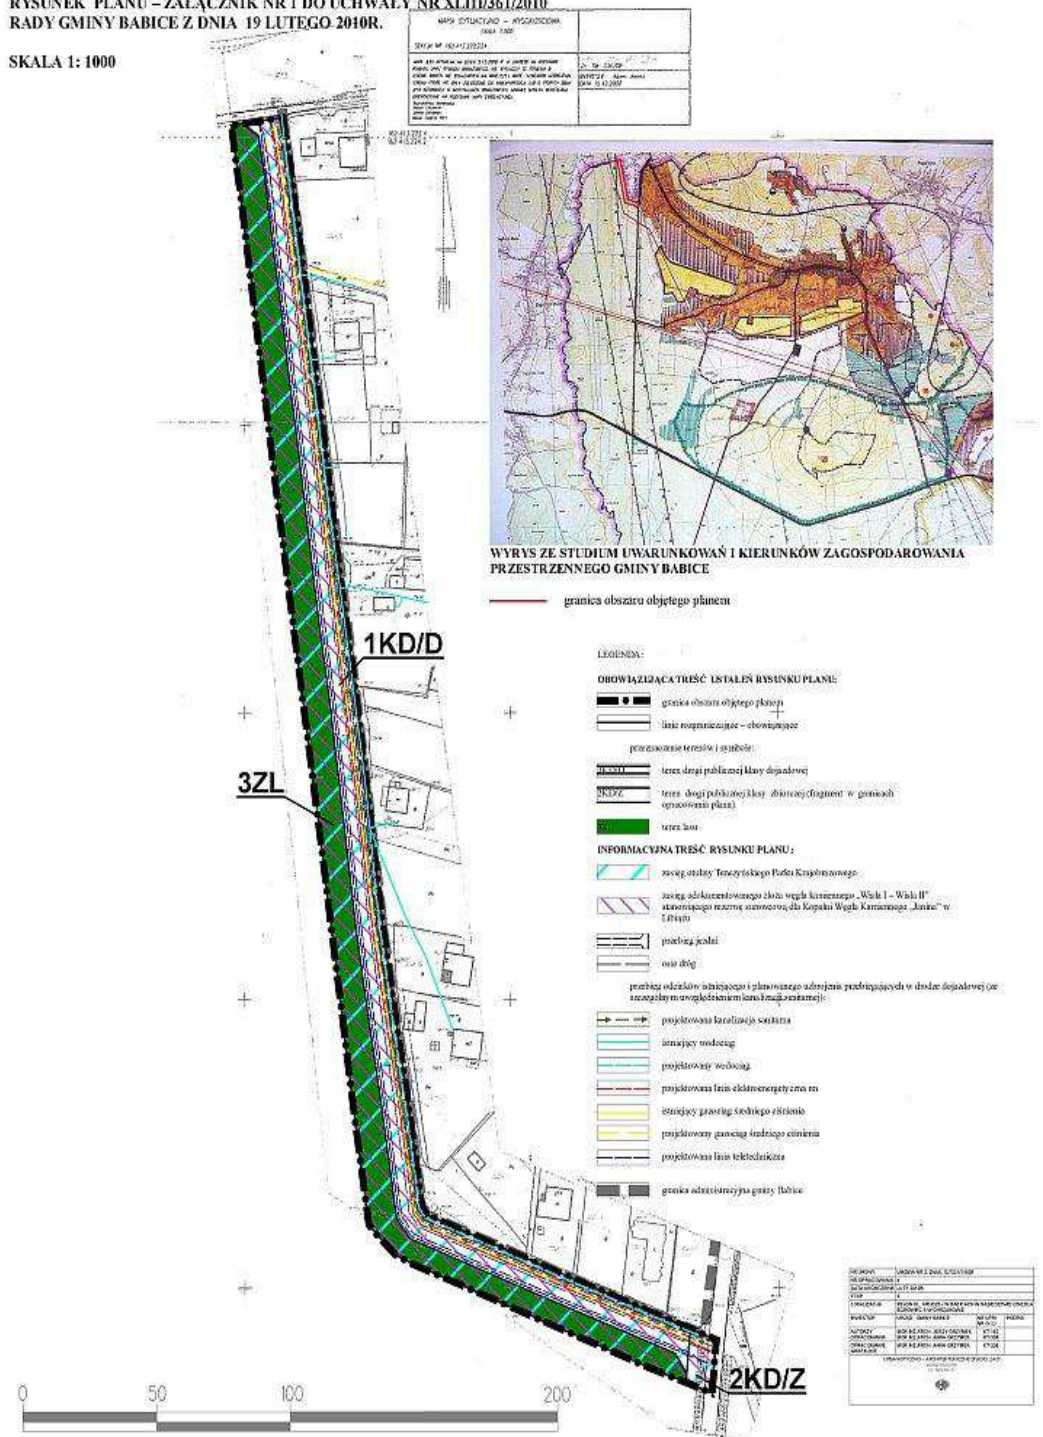

Przewodniczący Rady Gminy Babice:
mgr Halina Sędzielarz

Załącznik nr 2
do Uchwały nr XLIII/361/2010
Rady Gminy Babice
z dnia 19 lutego 2010 r.

**Rozstrzygnięcie o sposobie rozpatrzenia uwag
zgłoszonych do wyłożonego do publicznego wglądu
projektu miejscowego planu zagospodarowania
przestrzennego.**

Zgodnie z ustaleniami art.20 ust.1 , w związku z art. 17 pkt 12 ustawy z dnia 27 marca 2003r, o planowaniu i zagospodarowaniu przestrzennym (Dz. U, Nr 80, poz.717 z późn, zm.) Rada Gminy Babice stwierdza co następuje :

§ 1.

1. Projekt planu miejscowego wyłożony został do publicznego wglądu wraz z prognozą oddziaływania na środowisko w siedzibie Urzędu Gminy Babice w okresie od 14 października 2009r do 12 listopada 2009r (z wyłączeniem sobót i niedziel) . Informację o terminach: wyłożenia projektu planu wraz z prognozą oddziaływania na środowisko do publicznego wglądu, dyskusji publicznej nad rozwiązaniami przyjętymi w projekcie planu i możliwości zgłoszenia uwag. Wójt Gminy Babice ogłosił za pomocą komunikatu prasowego (Przełom Nr 40 z dnia 07 października 2009r) komunikatu w internecie (zamieszczonego na stronie internetowej Urzędu Gminy Babice w dniu 05 października 2009r) oraz obwieszczenia zamieszczonego w dniu 05 października 2009r -11 grudnia 2009r na tablicach urzędowych Urzędu Gminy Babice, na tablicy ogłoszeń sołectwa Zagórze (pismo G7321/1-13/09 z dnia 01.10.2009r, potwierdzenie odbioru 05.10.2009r,) tablicy ogłoszeń osiedla Borowiec w Chrzanowie (pismo G7321/1-13/09 z dnia 01.10.2009r, potwierdzenie odbioru 05.10.2009r).Termin dyskusji publicznej nad rozwiązaniami przyjętymi w projekcie planu wyznaczono na dzień 12 listopada 2009r o godz. 14.00, pok.111 Urzędu Gminy Babice.
2. W toku wyłożenia projektu miejscowego wraz z prognozą oddziaływania na środowisko do publicznego wglądu nie wniesiono żadnych uwag.
3. Na dyskusję publiczną na rozwiązaniami przyjętymi w projekcie planu nie przybyły żadne zainteresowane osoby oraz nie zgłoszono uwag.
4. Po wyłożeniu do publicznego wglądu planu miejscowego wraz z prognozą oddziaływania na środowisko w nieprzekraczalnym terminie do dnia 11 grudnia 2009r również nie wniesiono żadnych uwag.

§ 2. Brak zgłoszenia uwag do projektu planu wraz z prognozą oddziaływania na środowisko na etapie procedury określonej w §1 pkt 2,3,4 był powodem braku potrzeby podjęcia czynności związanych z zajęciem stanowiska przez Wójta Gminy Babice w sprawie rozpatrzenia uwag.

§ 3. Na podstawie ustaleń § 1 i § 2 stwierdza się , że projekt miejscowego planu zagospodarowania przestrzennego dla części obszaru Gminy Babice obejmującego rejon ulicy Kruczej, jako drogi dojazdowej prowadzonej przy granicy Gminy Babice

i Gminy Chrzanów zapewniającej dojazd do terenów leśnych oraz do terenów zabudowy mieszkaniowej w Chrzanowie, nie wymaga podejmowania rozstrzygnięć w sprawie uwag.

Przewodniczący Rady Gminy Babice:
mgr Halina Sędzielarz

Załącznik nr 3
do Uchwały nr XLIII/361/2010
Rady Gminy Babice
z dnia 19 lutego 2010 r.

Rozstrzygnięcie o sposobie zapisanych w miejscowym planie zagospodarowania przestrzennego dla części obszaru Gminy Babice obejmującego rejon ulicy Kruczej, jako drogi dojazdowej prowadzonej przy granicy Gminy Babice i Gminy Chrzanów zapewniającej dojazd do terenów leśnych oraz do terenów zabudowy mieszkaniowej w Chrzanowie, inwestycji z zakresu infrastruktury technicznej, które należą do zadań własnych gminy oraz zasadach ich finansowania zgodnie z przepisami o finansach publicznych.

Zgodnie z ustaleniami art.20 ust.1 ustawy z dnia 27 marca 2003r o planowaniu i zagospodarowaniu przestrzennym (Dz.U. z 2003r Nr 80, poz.717 ze zm) Rada Gminy Babice rozstrzyga co następuje :

1. **Inwestycje infrastruktury technicznej objęte ustaleniami planu.** Z projektowanym planem wiąże się zadanie inwestycyjne należące do zadań własnych gminy zgodnie z ustawą z dnia 8 marca 1990r o samorządzie gminnym (tj.jedn. Dz, z 2001 r U. Nr 142 poz.1591 ze zm), obejmujące :
 - realizację drogi klasy dojazdowej wraz z chodnikami, odwodnieniem i oświetleniem,
 - realizację uzbrojenia w zakresie wodociągu i kanalizacji w ramach drogi, o której mowa powyżej.
2. **Finansowanie inwestycji w zakresie infrastruktury technicznej, które należą do zadań własnych gminy.** Zasady finansowania zadań inwestycyjnych gminy powinny być zgodne z przepisami ustawy z dnia 26 listopada 1998r o finansach publicznych (Dz.U. z 1998r Nr 155 poz.1014 ze zm). Ustawa ta określa zasady planowania i dysponowania środkami publicznymi. Dostępne gminom źródła finansowania inwestycji infrastrukturalnych można pogrupować w następujące kategorie:
 - dochody własne gminy,
 - subwencje,
 - dotacje celowe,
 - fundusze krajowe,
 - fundusze celowe (strukturalne)
 - kredyty i pożyczki bankowe,
 - środki ze źródeł pozabudżetowych na zadania własne, Dochody własne powiększone o pozostałe źródła (z wyłączeniem kredytów i obligacji) to najbardziej naturalne źródło pozyskiwania przez gminy środków inwestycyjnych.

3. **Przyjęte źródła finansowania inwestycji zapisanych w planie miejscowym.** Zgodnie z podjętymi ustaleniami pomiędzy Gminą Babice a Gminą Chrzanów w sprawie realizacji ustalonej w planie miejscowym drogi dojazdowej wraz z towarzyszącą infrastrukturą jako inwestycji zapewniającej dojazd do budynków mieszkalnych Oś. Borowiec II w Chrzanowie oraz do przepompowni ścieków a także poprawę warunków funkcjonowania infrastruktury w tym osiedlu, nastąpi ze środków miasta Chrzanowa (przy wykorzystaniu 70% udziału środków z funduszy spójności UE). Ewentualne

podłączenie kanalizacji z gminy Babice(do rurociągu tłocznego) nastąpi na styku obszaru objętego planem miejscowym na koszt gminy Babice. W tym przypadku należy przewidzieć wykorzystanie części środków własnych gminy oraz pozyskanych z funduszy strukturalnych ewentualnie przy udziale innych źródeł wymienionych w pkt.2 powyżej.

Przewodniczący Rady Gminy Babice:
mgr Halina Sędzielarz

547

**UCHWAŁA NR LIV/297/2010
RADY MIEJSKIEJ W BUKOWNIE**
z dnia 19 stycznia 2010 r.

w sprawie zmiany Uchwały Budżetowej Miasta Bukowno na rok 2010 Nr LIII/295/09 Rady Miejskiej w Bukownie z dnia 29.12.2009

Na podstawie art.18 ust.2 pkt 4 ustawy z dnia 8 marca 1990 roku o samorządzie gminnym (tekst jednolity Dz. U. z 2001 r. Nr 142, poz.1591 z póź. zm.), art. 212 ust.1 pkt 1 i 2 ustawy z dnia 27 sierpień 2009 r. o finansach publicznych (Dz. U. Nr 157, poz. 1240.) Rada Miejska w Bukownie. uchwala, co następuje:

§ 1. W planie dochodów budżetu miasta na rok 2010 zwiększa się dochody na łączną kwotę 30.000 zł.- zgodnie z załącznikiem nr 1 do niniejszej uchwały.

§ 2. W planie wydatków budżetu miasta na rok 2010 zwiększa się wydatki na łączną kwotę 485.962 zł.- zgodnie z załącznikiem nr 2 do niniejszej uchwały.

§ 3. Zmienia się załącznik nr 2.2 „Plan wydatków majątkowych Budżetu Miasta Bukowno na 2010 rok” do Uchwały Budżetowej Miasta Bukowno na 2010 rok zgodnie z załącznikiem nr 3 do niniejszej uchwały.

§ 4. W załączniku nr 3 „Przychody i rozchody Budżetu Miasta Bukowno na 2010 rok” do Uchwały Budżetowej Miasta Bukowno na rok 2010 zwiększa się plan przychodów z tytułu zaciągniętej pożyczki z WFOŚiGW o kwotę 455.962 zł. - zgodnie z załącznikiem nr 4 do niniejszej uchwały.

§ 5.

1. Deficyt budżetu miasta na 2010 rok zwiększa się z kwoty 3.703.555 zł. do kwoty 4.159.517 zł.

2. Treść § 3 pkt 1 Uchwały Budżetowej Miasta Bukowno na 2010 rok otrzymuje brzmienie: „Różnica między dochodami i wydatkami stanowi planowany deficyt budżetu w kwocie 4.159.517 zł, który zostanie pokryty przychodami pochodzącymi z:

- a) zaciągniętych kredytów w kwocie 3.400.000 zł,
- b) zaciągniętej pożyczki z WFOŚiGW w Krakowie w kwocie 455.962 zł,
- c) wolnych środków jako nadwyżki środków pieniężnych na rachunku bieżącym budżetu wynikających z rozliczeń kredytów i pożyczek z lat ubiegłych w kwocie 303.555 zł.”

3. Treść § 3 pkt 3 Uchwały Budżetowej Miasta Bukowno na 2010 rok otrzymuje brzmienie: „Ustala się limit zobowiązań z tytułu:

1) kredytów zaciągniętych na sfinansowanie występującego w ciągu roku przejściowego deficytu budżetu – do kwoty 600.000 zł.

2) kredytów i pożyczek zaciągniętych na sfinansowanie planowanego deficytu budżetu – do kwoty 3.855.962 zł.”

§ 6. Zmienia się załącznik nr 7 „Zestawienie planowanych kwot dotacji udzielanych z Budżetu Miasta Bukowno na 2010 rok” do Uchwały Budżetowej Miasta Bukowno na rok 2010 – zgodnie z załącznikiem nr 5 do niniejszej uchwały.

§ 7. Zmienia się załącznik nr 11 „Plan przychodów i wydatków dla Miejskiego Zakładu Gospodarki Komunalnej w Bukownie na 2010 rok” do Uchwały Budżetowej Miasta Bukowno na rok 2010 – zgodnie z załącznikiem nr 6 do niniejszej uchwały.

§ 8. Treść § 10 ust. 2. pkt 2 do Uchwały Budżetowej Miasta Bukowno na rok 2010 otrzymuje brzmienie: „Z budżetu udziela się dotacji dla Miejskiego Zakładu Gospodarki Komunalnej w łącznej kwocie 820.000 zł. W tym: dotacje celowe na zakupy inwestycyjne w kwocie 320.000 zł. z przeznaczeniem na dofinansowanie zakupu samochodu specjalnego (zamiatarka podwozowa)”.

§ 9. Zmienia się załącznik nr 12 „Prognoza kwoty długu Miasta Bukowno w latach 2009 – 2024” do Uchwały Budżetowej Miasta Bukowno na rok 2010 – zgodnie z załącznikiem nr 7 do niniejszej uchwały.

§ 10. W Uchwale Budżetowej Miasta Bukowno na 2010 rok Nr LIII/295/2009 Rady Miejskiej w Bukownie z dnia 29.12.2009 roku wprowadza się zmiany wynikające z niniejszej uchwały i z załączników.

§ 11. Wykonanie uchwały powierza się Burmistrzowi Miasta.

§ 12. Uchwała wchodzi w życie z dniem podjęcia i podlega opublikowaniu przez ogłoszenie w Dzienniku Urzędowym Województwa Małopolskiego.

Przewodniczący Rady: *Z. Urbański*