

5. uwidocznienie ceny detalicznej oferowanych towarów.

**§ 17.** Do ważenia i mierzenia towarów mogą być używane wyłącznie jednostki miar stosowane na terenie Rzeczypospolitej Polskiej tj. zgodnie z obowiązującymi w tym zakresie przepisami szczegółowymi. Urządzenia pomiarowe używane

na targowisku winne posiadać ważną cechę legalizacyjną.

**§ 18.** Opłaty targowe ustalane są wyłącznie przez Radę Miejską w Oławie.

**§ 19.** Kto na terenie targowiska narusza przepisy niniejszego regulaminu lub inne obowiązujące przepisy prawa podlega karze przewidzianej w odpowiednich przepisach.

## 1716

### UCHWAŁA NR XLVII/557/2010 RADY MIEJSKIEJ W SZKLARSKIEJ PORĘBIE

z dnia 31 marca 2010 r.

#### w sprawie uchwalenia miejscowego planu zagospodarowania przestrzennego dla terenu przeznaczanego pod objekty gospodarki ściekowej w Szklarskiej Porębie

Na podstawie art. 20 ust. 1 ustawy z dnia 27 marca 2003 r. o planowaniu i zagospodarowaniu przestrzennym (Dz. U. z 2003 r. Nr 80, poz. 717 ze zmianami) oraz na podstawie art. 18 ust 2 pkt 5 ustawy z dnia 8 marca 1990 r. o samorządzie gminnym (Dz. U. z 2001 r. Nr 142, poz. 1591 ze zmianami) w związku z uchwałą Rady Miejskiej w Szklarskiej Porębie nr XXXVIII/446/09 z dnia 30 czerwca 2009 r. po stwierdzeniu zgodności przyjętych rozwiązań z ustaleniami studium uwarunkowań i kierunków zagospodarowania przestrzennego miasta Szklarska Poręba Rada Miejska w Szklarskiej Porębie uchwala, co następuje:

#### Rozdział 1

##### Przepisy ogólne

**§ 1. 1.** Uchwala się miejscowy plan zagospodarowania przestrzennego dla terenu przeznaczanego pod objekty gospodarki ściekowej w Szklarskiej Porębie.

2. Granice obszaru objętego planem oznaczono na rysunku planu, stanowiącym załącznik graficzny dla niniejszej uchwały.

3. Integralnymi częściami planu są następujące załączniki:

- 1) załącznik nr 1 – rysunek planu sporządzony na mapie zasadniczej w skali 1:1 000,
- 2) załącznik nr 2 – rozstrzygnięcie o sposobie realizacji, zapisanych w planie inwestycji z zakresu infrastruktury technicznej, które należą do zadań własnych gminy oraz zasadach ich finansowania.

4. Załącznik nr 2 nie stanowi ustaleń planu.

**§ 2.** Przedmiotem planu jest ustalenie:

- 1) przeznaczenia terenów oraz linii rozgraniczających tereny o różnym przeznaczeniu lub różnych zasadach zagospodarowania,
- 2) zasad ochrony i kształtowania ładu przestrzennego,
- 3) zasady ochrony środowiska, przyrody i krajobrazu kulturowego,

- 4) zasady ochrony dziedzictwa kulturowego i zabytków oraz dóbr kultury współczesnej,
- 5) wymagania wynikające z potrzeb kształtowania przestrzeni publicznych,
- 6) parametry i wskaźniki kształtowania zabudowy oraz zagospodarowania terenu, w tym linie zabudowy, gabaryty obiektów i wskaźniki intensywności zabudowy,
- 7) granic i sposobów zagospodarowania terenów lub obiektów podlegających ochronie, ustalonych na podstawie odrębnych przepisów, w tym terenów górniczych, a także narażonych na niebezpieczeństwo powodzi oraz zagrożonych osuwaniem się mas ziemnych,
- 8) szczegółowych zasad i warunków scalania i podziału nieruchomości objętych zmianą planu miejscowego,
- 9) szczególnych warunków zagospodarowania terenów oraz ograniczenia w ich użytkowaniu, w tym zakazów zabudowy
- 10) zasady modernizacji, rozbudowy i budowy systemów komunikacji i infrastruktury technicznej,
- 11) sposobów i terminów tymczasowego zagospodarowania, urządzania i użytkowania terenów,
- 12) stawek procentowych, na podstawie których ustala się opłatę, o której mowa w art. 36 ust. 4. ustawy o planowaniu i zagospodarowaniu przestrzennym.

**§ 3.** Ilekroć w przepisach niniejszej uchwały jest mowa:

- 1) planie – należy przez to rozumieć miejscowy plan zagospodarowania przestrzennego dla terenu przeznaczanego pod objekty gospodarki ściekowej w Szklarskiej Porębie
- 2) podstawowym przeznaczeniem terenu – należy przez to rozumieć przeznaczenie które w ramach realizacji planu winno stać się dominującą formą wykorzystania terenu. W ramach przeznaczenia podstawowego mieszczą się elementy zagospodarowania bezpośrednio z nim zwią-

- zane, warunkujące prawidłowe korzystanie z terenu
- 3) uzupełniającym przeznaczeniu terenu – należy przez to rozumieć przeznaczenie, które może być realizowane jako uzupełnienie przeznaczenia podstawowego i przy uwzględnieniu dodatkowych warunków o ile stanowią tak przepisy szczegółowe niniejszej uchwały,
  - 4) terenie – należy przez to rozumieć obszar wyodrębniony na rysunku planu liniami rozgraniczającymi oraz symbolem literowym i numerem,

**§ 4. 1.** Następujące oznaczenia na rysunku planu są ustaleniami obowiązującymi:

- 1) linie rozgraniczające tereny o różnym przeznaczeniu lub różnych zasadach zagospodarowania,
- 2) przeznaczenie terenów – wyrażone na rysunku planu symbolami literowymi i numerami wyróżniającymi poszczególne tereny,
- 3) granica planu, rozumiana jako tożsama z przyległymi do niej liniami rozgraniczającymi.

2. Pozostałe oznaczenia mają charakter informacyjny bądź postulatywny.

## Rozdział 2

### Ustalenia szczegółowe

**§ 5.** Dla obszarów objętych planem wprowadza się następujące ustalenia szczegółowe:

1. przeznaczenie terenów oraz linie rozgraniczających tereny o różnym przeznaczeniu lub na różnych zasadach zagospodarowania:

- 1) teren o oznaczony symbolem K.1:
  - a) przeznaczenie podstawowe – infrastruktura techniczna – tereny obiektów gospodarki ściekowej – projektowana tłocznia ścieków P.1 „Eliot” wraz z systemem kolektorów ściekowych,
  - b) przeznaczenie uzupełniające:
    - sieci i urządzenia infrastruktury technicznej inne niż określone w przeznaczeniu podstawowym
    - dojazd, parking
    - zieleń urządzona
- 2) tereny oznaczone symbolami ZL.1, ZL.2 oraz ZL.3:
  - a) przeznaczenie podstawowe – tereny lasów,
  - b) przeznaczenie uzupełniające – sieci i urządzenia infrastruktury w zakresie nie naruszającym przepisów odrębnych
- 3) tereny oznaczone symbolami Z.1, Z.2 oraz Z.3:
  - a) przeznaczenie podstawowe – tereny zieleni nie urządzonej
  - b) przeznaczenie uzupełniające – sieci i urządzenia infrastruktury technicznej,
- 4) tereny oznaczone symbolem WS.1 oraz WS.2:
  - a) przeznaczenie podstawowe – wody powierzchniowe, śródlądowe,
  - b) przeznaczenie uzupełniające – objekty gospodarki wodnej i ewentualne zabezpieczenia przeciwpowodziowe.
- 5) teren oznaczony symbolem KD/L:
  - a) przeznaczenie podstawowe – droga lokalna,
  - b) przeznaczenie uzupełniające – zieleń i infrastruktura techniczna,

- 6) teren oznaczony symbolem KD/W:
  - a) przeznaczenie podstawowe – droga wewnętrzna,
  - b) przeznaczenie uzupełniające – nie ustala się.
- 7) linie rozgraniczające tereny o różnym przeznaczeniu lub różnych zasadach zagospodarowania zostały oznaczone na rysunku planu,

2. Zasady ochrony i kształtowania ładu przestrzennego, krajobrazu kulturowego, dziedzictwa kulturowego, zabytków i dóbr kultury współczesnej a także parametry i wskaźniki kształtowania zabudowy oraz zagospodarowania terenu, w tym linie zabudowy, gabaryty obiektów i wskaźniki intensywności zabudowy: w odniesieniu do terenów objętych planem nie wprowadza się ustaleń, o których mowa w ust. 2,

3. Wymagania wynikające z potrzeb kształtowania przestrzeni publicznych:

- 1) przestrzeni publiczną w obszarze objętym planem jest droga lokalna oznaczona symbolem KD/L. W przestrzeni tej nie dopuszcza się instalowanie nośników reklamowych za wyjątkiem elementów miejskiego systemu informacji wizualnej,
- 2) pozostałe tereny nie stanowią przestrzeni publicznej i nie wprowadza się w odniesieniu do nich ustaleń, o których mowa w ust. 3.

4. Zasady ochrony środowiska i przyrody:

- 1) tereny objęte planem nie podlegają ochronie akustycznej,
- 2) wszelkie uciążliwości związane z funkcjonowaniem obiektów sytuowanych w obrębie terenu K.1 nie mogą przekraczać granicy tego terenu,
- 3) gospodarkę odpadami należy rozwiązać w oparciu o obowiązujące przepisy szczególne,
- 4) tereny objęte planem położone są w rejonie występowania rewirów lęgowych pliszki górskiej. Działalność inwestycyjna winna być prowadzona z uwzględnieniem wymogu ochrony w/w gatunku wynikającej z przepisów odrębnych.

5. Granice i sposoby zagospodarowania terenów lub obiektów podlegających ochronie, ustalonych na podstawie odrębnych przepisów, w tym terenów górniczych, a także narażonych na niebezpieczeństwo powodzi oraz zagrożonych osuwaniem się mas ziemi:

- 1) na obszarze objętym planem ochronie na podstawie odrębnych przepisów podlegają:
  - a) tereny lasów – oznaczone symbolami ZL.1, ZL.2 oraz ZL.3,
  - b) wody powierzchniowe śródlądowe – oznaczone symbolami WS.1 oraz WS.2,
- 2) w odniesieniu do terenów, o których mowa w pkt 1 plan nie wprowadza dodatkowych rygorów ponad obowiązujące przepisy odrębne,
- 3) pozostałe tereny położone w granicach planu nie podlegają ochronie na podstawie przepisów odrębnych,
- 4) w granicach planu nie występują tereny narażone na niebezpieczeństwo powodzi (ustanowione na mocy ustawy Prawo wodne) oraz zagrożone osuwaniem się mas ziemi,

6. szczegółowe zasady i warunki scalania i podziału nieruchomości objętych planem miej-

scowym – nie wprowadza się dodatkowych ustaleń ponad obowiązujące przepisy odrębne.

7. szczególne warunki zagospodarowania terenów oraz ograniczenia w ich użytkowaniu, w tym zakazy zabudowy:

- 1) w odniesieniu do terenów oznaczonych symbolem K.1, KD/L oraz KD/W – nie wprowadza się ustaleń, o których mowa w ust. 7,
  - 2) na pozostałych terenach ustala się zakaz zabudowy. Zakaz ten nie dotyczy:
    - a) na terenach ZL.1, ZL.2 i ZL.3 form zagospodarowania dopuszczonych w lasach ochronnych zgodnie z obowiązującymi przepisami odrębnymi oraz sieci infrastruktury technicznej w zakresie nie naruszającym w/w przepisów,
    - b) na terenach Z.1, Z.2 oraz Z.3 – sieci i urządzeń infrastruktury technicznej,
    - c) na terenach WS.1 oraz WS.2 – zagospodarowania związanego z gospodarką wodną oraz zabezpieczeniem przeciwpowodziowym
8. zasady modernizacji, rozbudowy i budowy systemów komunikacji i infrastruktury technicznej:
- 1) dla drogi lokalnej, oznaczonej symbolem KD/L ustala się:
    - a) klasa techniczna „L” – droga lokalna,
    - b) minimalna szerokość pasa drogowego – wg stanu istniejącego,
    - c) w obrębie linii rozgraniczających drogi dopuszcza się prowadzenie sieci infrastruktury technicznej na warunkach określonych w przepisach szczególnych oraz normach branżowych,
    - d) system odprowadzania wód deszczowych należy wyposażyć w urządzenia eliminujące ryzyko zanieczyszczenia środowiska związkami ropopochodnymi,
    - e) teren nie podlega ochronie akustycznej w myśl przepisów ustawy Prawo Ochrony Środowiska,
  - 2) dla drogi wewnętrznej oznaczonej symbolem KD/W ustala się:
    - a) szerokość w liniach rozgraniczających – wg rysunku planu,

- b) w obrębie linii rozgraniczających drogi dopuszcza się prowadzenie sieci infrastruktury technicznej na warunkach określonych w przepisach szczególnych oraz normach branżowych
  - c) system odprowadzania wód deszczowych należy wyposażyć w urządzenia eliminujące ryzyko zanieczyszczenia środowiska związkami ropopochodnymi,
  - d) teren nie podlega ochronie akustycznej w myśl przepisów ustawy Prawo Ochrony Środowiska,
- 3) powiązanie projektowanych urządzeń gospodarki ściekowej lokalizowanych w obrębie terenu K.1 z gminnym systemem kanalizacji sanitarnej winno nastąpić na warunkach określonych przez gestora sieci, w oparciu o dokumentację branżową,
  - 4) zaopatrzenie terenu K.1 w energię elektryczną winno nastąpić na warunkach określonych przez gestora sieci.

9. sposoby i terminy tymczasowego zagospodarowania, urządzania i użytkowania terenów – nie ustala się.

### Rozdział 3

#### Przepisy końcowe


**§ 6.** Ustala się stawkę procentową służącą ustaleniu opłaty, o której mowa w art. 36 ust. 4 ustawy o planowaniu i zagospodarowaniu przestrzennym – w wysokości 0,1%.

**§ 7.** Wykonanie niniejszej uchwały powierza się Burmistrzowi Szklarskiej Poręby.

**§ 8.** Uchwała wchodzi w życie w terminie 30 dni od daty jej ogłoszenia w Dzienniku Urzędowym Województwa Dolnośląskiego.

Przewodniczący Rady Miejskiej:  
*Grzegorz Sokoliński*

Załącznik nr 1 do uchwały nr XLVII/  
/557/2010 Rady Miejskiej w Szklarskiej  
Porębie z dnia 31 marca 2010 r.

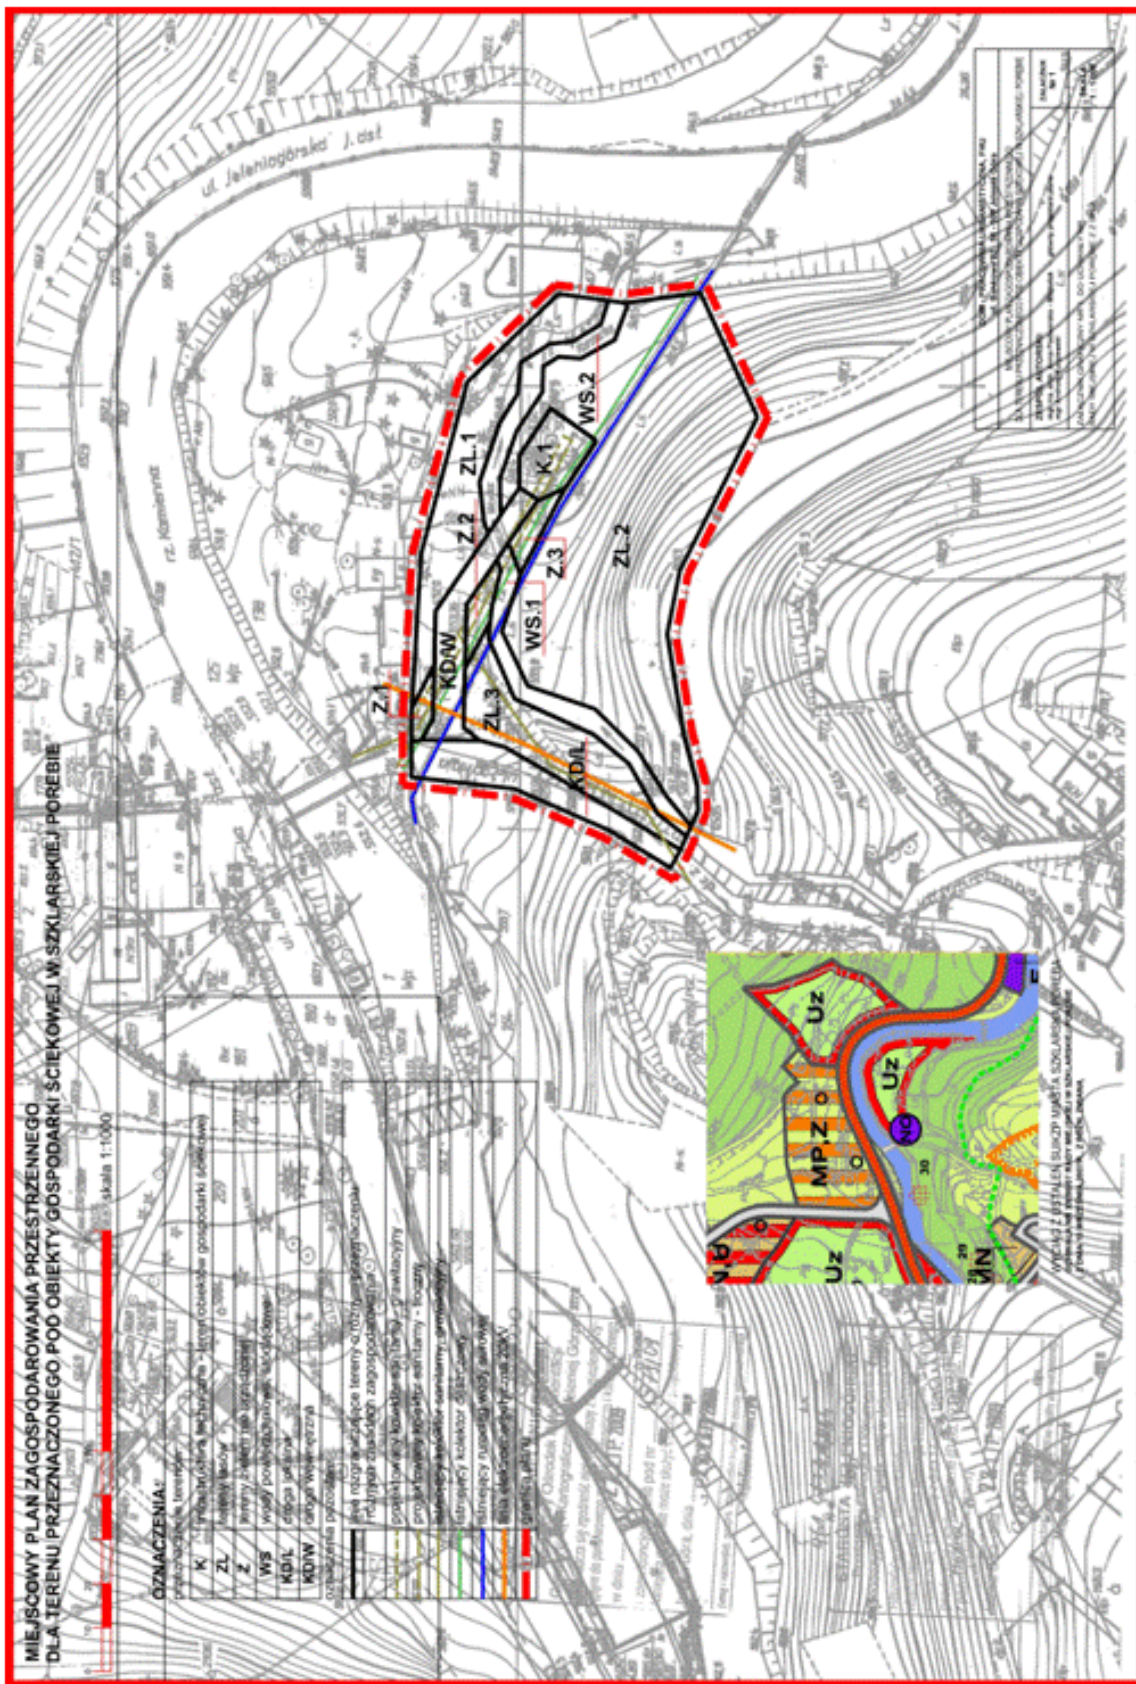

**Załącznik nr 2 do uchwały nr XLVII/  
/557/2010 Rady Miejskiej w Szklarskiej  
Porębie z dnia 31 marca 2010 r.**

## **ROZSTRZYGNIĘCIE O SPOSOBIE REALIZACJI, ZAPISANYCH W PLANIE, INWESTYCJI Z ZAKRESU INFRASTRUKTURY TECHNICZNEJ,**

W związku z uchwaleniem miejscowego planu zagospodarowania przestrzennego dla terenu przeznaczonego pod obiekty gospodarki ściekowej w Szklarskiej Porębie nie wystąpią nowe zobowiązania związane z realizacją inwestycji z zakresu infrastruktury technicznej, które należą do zadań własnych gminy i są wynikiem uchwalenia ww. planu. Planowane inwestycje z zakresu gospodarki ściekowej ujęte są w zadaniu pn. „Modernizacja gospodarki ściekowej Szklarskiej Poręby”. Zadanie realizowane jest przez Karkonoski System Wodociągów i Kanalizacji sp. z o.o., który przygotował inwestycję przed przystąpieniem do opracowania nin. planu.

**1717**

### **UCHWAŁA NR LXXXIII/409/10 RADY MIEJSKIEJ W ŚCINAWIE**

z dnia 29 kwietnia 2010 r.

#### **w sprawie zmiany Statutu Centrum Turystyki i Kultury w Ścinawie**

Na podstawie art. 18 ust. 2 pkt 15, art. 40 ust. 2 pkt 2 ustawy z dnia 8 marca 1990 r. o samorządzie gminnym (tekst jednolity: Dz. U. z 2001 r. Nr 142, poz.1591 z późn. zm.) oraz art. 9 ust. 1 i ust. 2, art. 13 ust.1 i ust. 2 ustawy z dnia 25 października 1991 r. o organizowaniu i prowadzeniu działalności kulturalnej (tekst jednolity: Dz. U. z 2001 r. Nr 13, poz. 123 z późn. zm.) Rada Miejska w Ścinawie uchwala, co następuje:

**§ 1.** Uchwala się Statut Centrum Turystyki i Kultury w Ścinawie, który stanowi załącznik do niniejszej uchwały.

**§ 2.** Uchyła się Statut Centrum Turystyki i Kultury w Ścinawie uchwalony uchwałą Rady

Miejskiej w Ścinawie nr LXXIX/377/10 z dnia 28 stycznia 2010 r., ogłoszony w Dzienniku Urzędowym Województwa Dolnośląskiego we Wrocławiu Nr 60 dnia 2 kwietnia 2010 roku.

**§ 3.** Wykonanie Uchwały powierza się Burmistrzowi Ścinawy.

**§ 4.** Uchwała wchodzi w życie po upływie 14 dni od dnia ogłoszenia w Dzienniku Urzędowym Województwa Dolnośląskiego.

Przewodniczący Rady Miejskiej:  
*Jan Tomasz Kotapka*

**Załącznik do uchwały nr LXIII/409/10  
Rady Miejskiej w Ścinawie z dnia  
29 kwietnia 2010 r.**

## **STATUT CENTRUM TURYSTYKI I KULTURY W ŚCINAWIE**

### **Rozdział 1**

#### **Postanowienia ogólne**

**§ 1.** Ilekroć w Statucie jest mowa o:

- 1) Ustawie – rozumie się przez to ustawę z dnia 25 października 1991 r. o organizowaniu i prowadzeniu działalności kulturalnej (tekst jednolity: Dz. U. z 2001 r. Nr 13 poz. 123 z późn. zm.),
- 2) Organizatorze – rozumie się przez to podmiot tworzący instytucję kultury – Miasto i Gminę Ścinawa,

- 3) Centrum – rozumie się przez to Centrum Turystyki i Kultury w Ścinawie,
- 4) Działalności kulturalnej – rozumie się przez to tworzenie, upowszechnianie i ochronę kultury.

**§ 2.** Centrum Turystyki i Kultury w Ścinawie działa w szczególności na podstawie:

- 1) Ustawy z dnia 25 października 1991 r. o organizowaniu i prowadzeniu działalności kulturalnej (tekst jednolity: Dz. U. z 2001 r. Nr 13, poz. 123 z późn. zm.),