

- 4) w § 19 dodaje się ust. 5 w brzmieniu:
„5. Wszelkie zastrzeżenia oraz poprawki do protokołu nie zatwierdzonego na sesji Rady Radni zgłaszają na piśmie do Przewodniczącego”,
- 5) w § 20 lit. c przyjmuje brzmienie: „Rolnictwa, Leśnictwa, Ochrony Środowiska i Gospodarki – w liczbie 5 członków komisji”,
- 6) w § 20 lit. c przyjmuje brzmienie: „Oświaty, Zdrowia, Kultury, Sportu i Spraw Społecznych – w liczbie 5 członków komisji.”
- 4. W rozdziale IIIa – Praca Rady Gminy**
- 1) w § 39¹ ust. 3 zwrot „przewodniczący obradom” zastępuje się zwrotem „prowadzący obrady”,
- 2) w § 39⁸ ust. 1 zwrot „prowadzącego” zastępuje się zwrotem „prowadzącego obrady”,
- 3) w § 39⁸ ust. 2 zwrot „prowadzący sesję” zastępuje się zwrotem „prowadzący obrady”,
- 4) w § 39¹⁰ ust. 4 zwrot „prowadzący” zastępuje się zwrotem „prowadzący obrady”,
- 5) w § 39¹⁰ ust. 5 zwrot „prowadzącego” zastępuje się zwrotem „prowadzącego obrady”,
- 7) w § 39¹⁰ ust. 5 wykreśla się słowo „tylko”,
- 8) w § 39¹¹ zwrot „prowadzący” zastępuje się zwrotem „prowadzący obrady”,
- 9) w § 39¹⁴ ust. 1 zwrot „organów wykonawczych Rady” zastępuje się zwrotem „Przewodniczącego Rady”,
- 10) w § 39²³ ust. 2 zwrot „prowadzący sesję” zastępuje się zwrotem „prowadzący obrady”.
- 5. W rozdziale V – Radni**
- 1) w § 49 skreśla się ust. 3
- 2) w § 53 skreśla się ust. 5
- 6. W rozdziale VI – Pracownicy samorządowi**
- 1) w § 58 skreśla się zwrot „Sekretarza i”.
- § 2. Wykonanie uchwały powierza się Wójtowi Gminy Łagiewniki.**
- § 3. Uchwała wchodzi w życie po upływie 14 dni od dnia ogłoszenia w Dzienniku Urzędowym Województwa Dolnośląskiego.**
- Przewodnicząca Rady Gminy:
Krystyna Marczak

1722**UCHWAŁA NR XXXVII/191/10
RADY GMINY MARCINOWICE**

z dnia 24 lutego 2010 r.

**w sprawie zmiany uchwały nr XXXI/185/2005 Rady Gminy Marcinowice z dnia 23 września 2005 roku
(w sprawie miejscowego planu zagospodarowania przestrzennego miejscowości Mysłaków)
opublikowanej w Dz. Urz. Woj. Dolnośl. Nr 230, poz. 3582**

Na podstawie art. 18 ust. 2 pkt 5 ustawy z dnia 8 marca 1990 r. o samorządzie gminnym (j.t. Dz. U. z 2001 r. Nr 142, poz. 1591 ze zmianami), art. 20 ust. 1 oraz art. 27 ustawy z dnia 27 marca 2003 roku o planowaniu i zagospodarowaniu przestrzennym (Dz. U. z 2003 roku Nr 80, poz. 717 ze zmianami) oraz w związku z uchwałą nr XVI/ 84/08 Rady Gminy Marcinowice z dnia 28 marca 2008 r. w sprawie przystąpienia do zmiany uchwały nr XXXI/185/05 Rady Gminy Marcinowice z dnia 23 września 2005 roku w sprawie miejscowego planu zagospodarowania przestrzennego miejscowości Mysłaków opublikowanej w Dz. Urz. Woj. Doln. Nr 230, poz. 3582 z dnia 8 listopada 2005 roku Rada Gminy Marcinowice po stwierdzeniu zgodności z ustaleniami Studium uwarunkowań i kierunków zagospodarowania przestrzennego gminy Marcinowice uchwala, co następuje:

Zmiany w przepisach obowiązujących, przepisy przejściowe i przepisy końcowe

§ 1. W uchwale nr XXXI/185/2005 Rady Gminy Marcinowice z dnia 23 września 2005 roku w sprawie miejscowego planu zagospodarowania przestrzennego miejscowości Mysłaków (Dz. Urz. Woj.

Doln. z 2005 r. Nr 230, poz. 3582) wprowadza się następujące zmiany:

- 1) 1. W § 3 ust. 1. lit. n) skreśla się następujące słowa:
– KD W – drogi wewnętrzne
– KDg – drogi gospodarcze transportu rolnego.
- 2) W § 3 ust. 1. dodaje się lit. o) w następującym brzmieniu:
E – tereny infrastruktury technicznej z zakresu energetyki,
- 3) Rysunek planu wymieniony w § 4 ust. 1 pkt 2) lit.:
a) część zainwestowana wsi w skali 1 : 2000 zastępuje się rysunkiem planu w skali 1 : 2000, stanowiącym integralną część niniejszej uchwały,
b) część obrębu, na którą składają się kompleksy rolno-leśne wyłączone z zainwestowania – w skali 1 : 5000 zastępuje się rysunkiem planu w skali 1 : 5000, stanowiącym integralną część niniejszej uchwały.
- 4) W § 4 zmienia się ust. 2, który otrzymuje następujące brzmienie:

Oznaczenia graficzne występujące na rysunku planu, które stanowią obowiązujące ustalenia planu:

- a) granice opracowania w różnych skalach,
 - b) linie rozgraniczające tereny o różnym przeznaczeniu lub różnych zasadach zagospodarowania,
 - c) obowiązujące linie zabudowy,
 - d) nieprzekraczalne linie zabudowy,
 - e) granice strefy „B” ochrony konserwatorskiej,
 - f) granice strefy „OW” obserwacji archeologicznej,
 - g) kierunki ochrony ekspozycji „E”
 - h) granice ochrony sanitarnej wokół czynnego cmentarza,
 - i) przeznaczenie terenów.
- 5) W § 4 zmienia się ust. 3, który otrzymuje brzmienie:
Oznaczenia informacyjne nie będące ustaleniami planu:
- a) dopuszczalne orientacyjne linie podziału wewnętrznego,
 - b) symbole określające stanowiska archeologiczne w tym:
 - stanowiska o charakterze archiwalnym
 - o pow. do 0,5 ha,
 - c) ścieżki rowerowe,
 - d) linie energetyczne średniego napięcia,
 - e) wodociąg przesyłowy,
 - f) ciek i wody otwarte nie wydzielone liniami rozgraniczającymi,
 - g) grunty leśne i zadrzewione nie wydzielone liniami rozgraniczającymi,
 - h) drogi transportu rolnego nie wydzielone liniami rozgraniczającymi,
 - i) granice Ślęzańskiego Parku Krajobrazowego,
 - j) granice otuliny Ślęzańskiego Parku Krajobrazowego.
- 6) W § 7 zdanie wstępne ust. 1 otrzymuje brzmienie:
Wyznacza się tereny oznaczone na rysunku planu symbolem od 1.RM do 11.RM przeznaczone na cele zabudowy zagrodowej, związanej z prowadzonym gospodarstwem rolnym;
- 7) W § 7 ust. 1. dodaje się pkt 3) w brzmieniu:
na terenach objętych strefą „B” ochrony konserwatorskiej oraz strefą „OW” obserwacji archeologicznej należy spełnić wymogi § 10 odpowiednio,
- 8) W § 7 ust. 5. pkt 1) skreśla się lit. e) w całości.
- 9) W § 7 ust. 9. dodaje się pkt 4) w następującym brzmieniu:
na terenach objętych strefą „B” ochrony konserwatorskiej oraz strefą „OW” obserwacji archeologicznej należy spełnić wymogi § 10 odpowiednio”,
- 10) W § 7 zdanie wstępne ust. 12 otrzymuje brzmienie:

Wyznacza się tereny oznaczone na rysunku planu symbolami od 1.ZL do 6.ZL, jako tereny zieleni leśnej z dopuszczeniem dolesień;

- 11) W § 7 zdanie wstępne ust. 15 otrzymuje brzmienie:

Wyznacza się tereny preferowanych działów gospodarki rolnej oznaczone na rysunku planu symbolem 1.SL/RM tj.; sadownictwo i szkółkarstwo z dopuszczeniem zabudowy zagrodowej,

- 12) § 7 ust. 15. pkt 2) otrzymuje brzmienie:

Zezwala się na lokalizowanie na przedmiotowym terenie zabudowy kubaturowej oraz budowli i urządzeń związanych bezpośrednio z prowadzonym gospodarstwem na zasadach określonych w § 7 ust. 1. oraz § 8 ust. 2. uchwały.

- 13) W § 7 ust. 16. pkt. 1) skreśla się lit. e) oraz lit. f) – w całości.

- 14) W § 8 ust. 2 pkt 1) otrzymuje brzmienie:

Dopuszcza się lokalizację projektowanej zabudowy zagrodowej na działkach nie mniejszych niż 2 500 m², w przypadku lokalizacji inwestycji na kilku działkach należy dokonać ich łączenia. Istniejące działki mniejsze od określonych wyżej dopuszcza się przeznaczyć na cele zabudowy jednorodzinnej na zasadach określonych dla tego typu zabudowy w niniejszych przepisach.

- 15) W § 8 ust. 3. otrzymuje brzmienie:

Dla terenów oznaczonych na rysunku planu symbolem R, RP oraz ZL ustala się wymóg zachowania naturalnego ukształtowania terenu – lokalne niwelacje nie mogą przekraczać różnicy 0,50 m w stosunku do istniejącego terenu za wyjątkiem inwestycji obejmujących realizację stawów hodowlanych.

- 16) W § 9 ust. 2. dopisuje się pkt 5) w następującym brzmieniu:

na gruntach leśnych sklasyfikowanych w ewidencji gruntów jako Ls obowiązuje zakaz realizacji jakiegokolwiek zabudowy kubaturowej oraz budowli i urządzeń nie związanych z gospodarką leśną,

- 17) W § 9 ust. 2. dopisuje się pkt 6) w następującym brzmieniu:

tereny zieleni, wód otwartych oraz dróg transportu rolnego niewydzielone liniami rozgraniczającymi na rysunku planu, zachowują swój dotychczasowy charakter i sposób użytkowania.

- 18) W § 10. ust. 4. skreśla się pkt 2) oraz pkt 3) w całości.

- 19) W § 12 ust. 3. skreśla się pkt 5) oraz pkt 6) w całości.

§ 2. Niniejsza zmiana uchwały wymienionej w § 1. składa się z:

- 1) rysunku planu w skali 1 : 2000, stanowiącego załącznik nr 1,

- 2) rysunku planu w skali 1 : 5000 stanowiącego załącznik nr 2,
- 3) rozstrzygnięcia w sprawie uwag wniesionych do projektu planu, stanowiącego załącznik nr 3,
- 4) rozstrzygnięcia w sprawie sposobu realizacji inwestycji z zakresu infrastruktury technicznej, które należą do zadań własnych gminy oraz zasadach ich finansowania, stanowiącego załącznik nr 4.

§ 3. Pozostałe nie wymienione w § 1. ustalenia zawarte w uchwale nr XXXI/185/2005 z dnia 23 września 2005 roku zachowuje się w dotychczasowym brzmieniu.


§ 4. Ustalenia niniejszej uchwały obowiązują wraz z ustaleniami zmienianej uchwały nr XXXI/185/2005 z dnia 23 września 2005 r.

§ 5. Wykonanie uchwały powierza się Wójtowi Gminy Marcinowice.


§ 6. Uchwała wchodzi w życie po upływie 30 dni od dnia jej ogłoszenia w Dzienniku Urzędowym Województwa Dolnośląskiego.

Przewodniczący Rady Gminy:
Janina Kuta

Załącznik nr 1 do uchwały nr XXXVII/
/191/10 Rady Gminy Marcinowice
z dnia 24 lutego 2010 r.

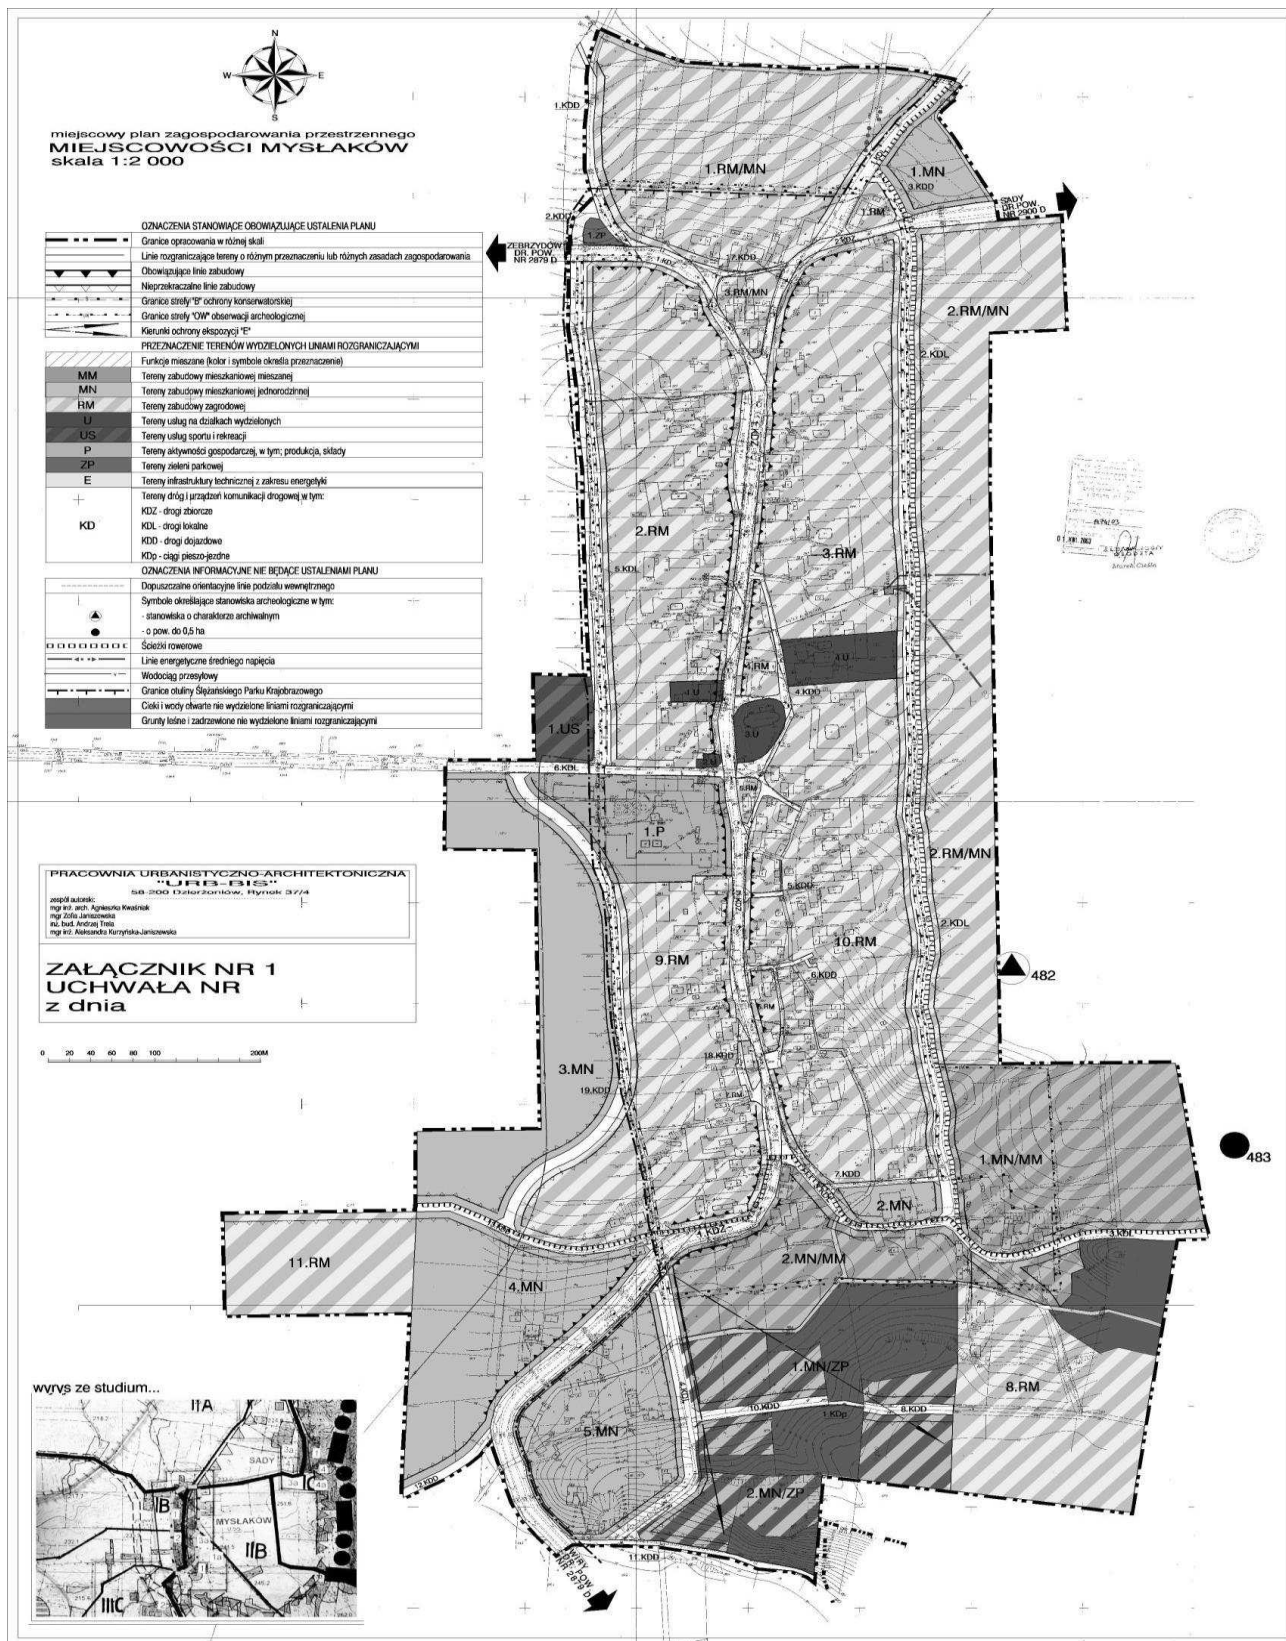

**Załącznik nr 2 do uchwały nr XXXVII/
/191/10 Rady Gminy Marcinowice
z dnia 24 lutego 2010 r.**

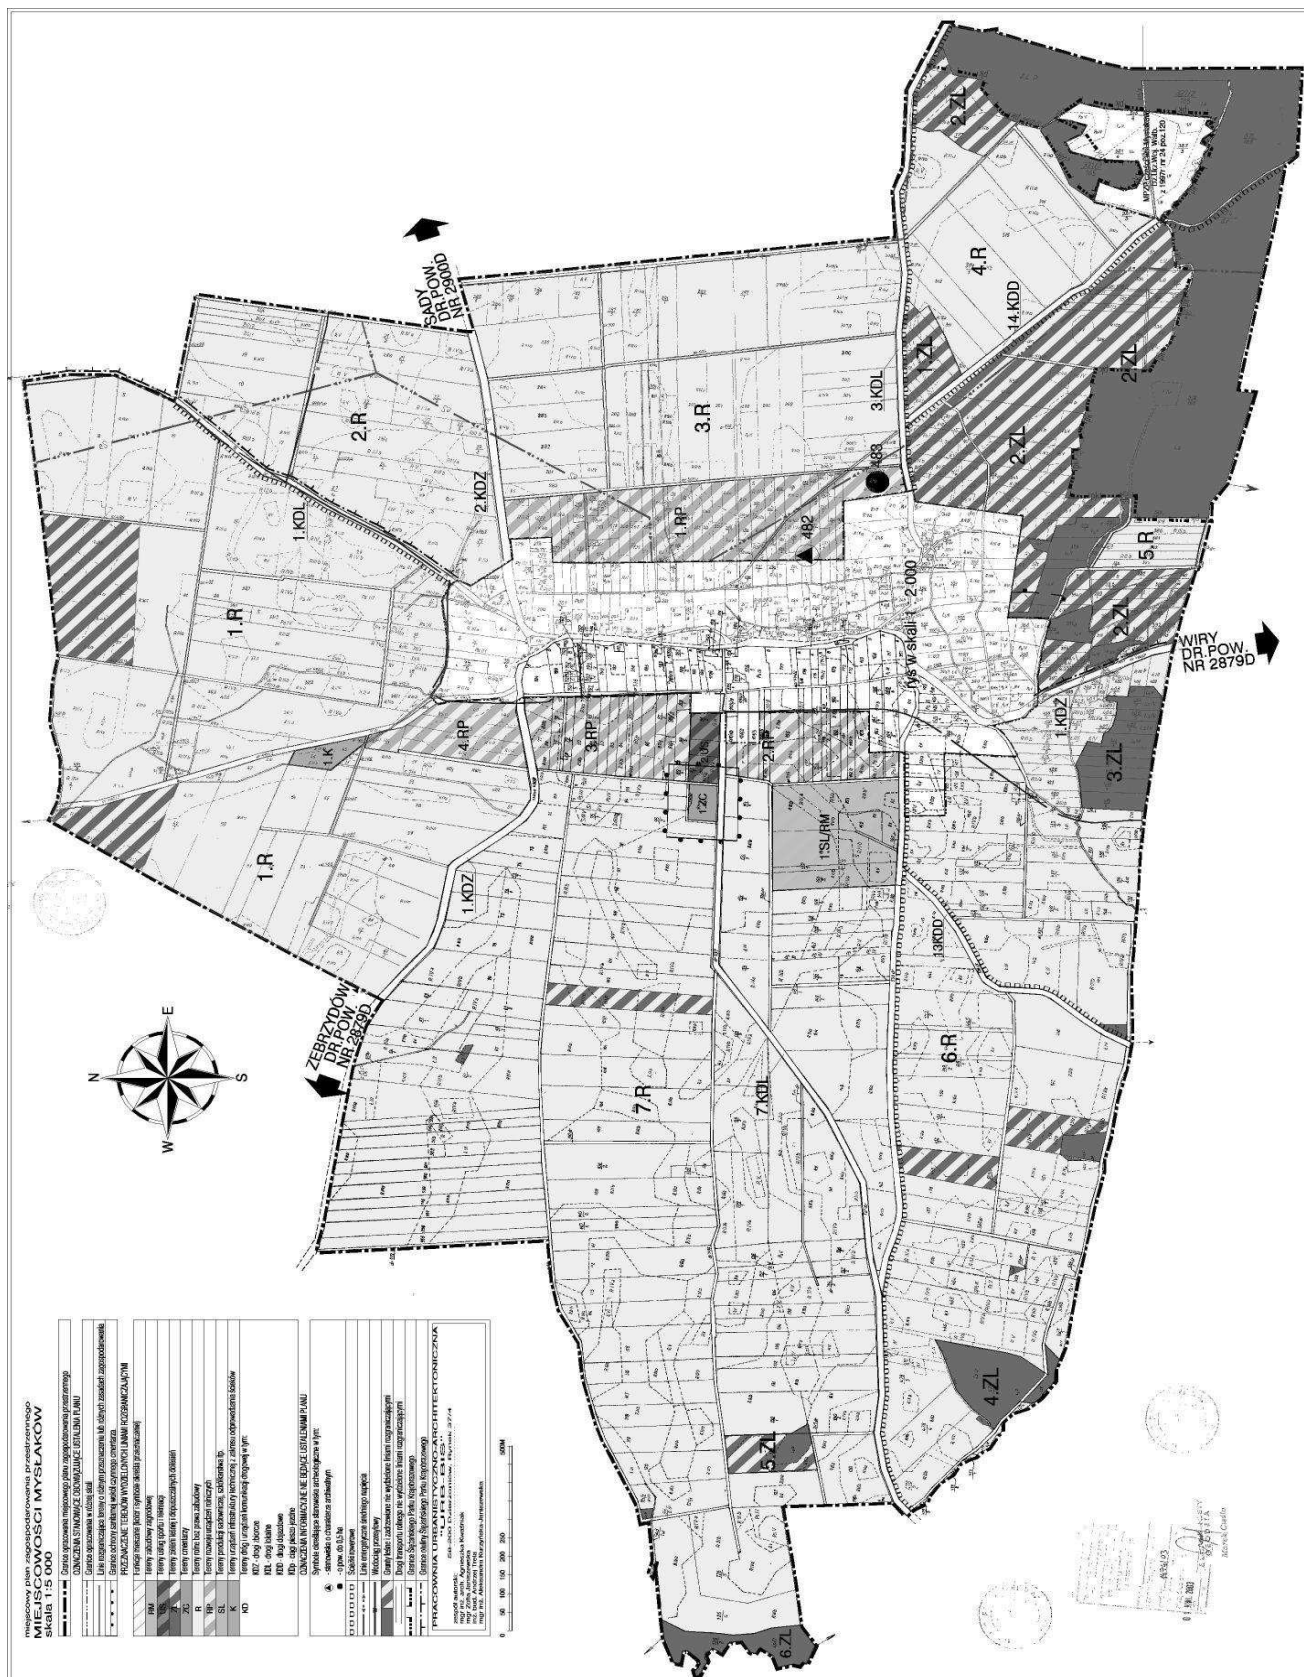

**Załącznik nr 3 do uchwały nr XXXVII/
/191/10 Rady Gminy Marcinowice
z dnia 24 lutego 2010 r.**

**Rozstrzygnięcie o sposobie rozpatrzenia uwag wniesionych do projektu miejscowego planu
zagospodarowania przestrzennego**

Na podstawie art. 20 ust. 1 ustawy z dnia 27 marca 2003 r. o planowaniu i zagospodarowaniu przestrzennym (Dz. U. z 2003 r. Nr 80, poz. 717 z późniejszymi zmianami) Rada Gminy Marcinowice rozstrzyga co następuje:

§ 1. W związku z brakiem uwag do projektu zmiany uchwały nr XXXI/185/2005 Rady Gminy Marcinowice z dnia 23 września 2005 r. (w sprawie miejscowego planu zagospodarowania przestrzennego miejscowości Mysłaków) wyłożonego do publicznego wglądu wraz z prognozą skutków wpływu ustaleń planu za środowisko, nie rozstrzyga się o sposobie ich rozpatrzenia.

**Załącznik nr 4 do uchwały nr XXXVII/
/191/10 Rady Gminy Marcinowice
z dnia 24 lutego 2010 r.**

**Rozstrzygnięcie o sposobie realizacji zapisanych w planie inwestycji z zakresu infrastruktury
technicznej, które należą do zadań własnych gminy, oraz zasadach ich finansowania, zgodnie
z przepisami o finansach publicznych**

Na podstawie art. 20 ust. 1 ustawy z dnia 27 marca 2003 r. o planowaniu i zagospodarowaniu przestrzennym (Dz. U. z 2003 r. Nr 80, poz. 717 z późniejszymi zmianami) i art. 7 ust.1 pkt. 2 i 3 ustawy z dnia 8 marca 1990 r. o samorządzie gminnym (jednolity tekst Dz. U. z 2001 r. Nr 142, poz. 1591 z późniejszymi zmianami) Rada Gminy Marcinowice rozstrzyga, co następuje:

§ 1. Z ustaleń zawartych w projekcie zmiany uchwały nr XXXI/185/2005 Rady Gminy Marcinowice z dnia 23 września 2005 r. (w sprawie miejscowego planu zagospodarowania przestrzennego miejscowości Mysłaków) oraz z przeprowadzonej analizy i wykonanej prognozy skutków finansowych uchwalenia planu wynika, iż jego przyjęcie oraz realizacja zapisanych w nim zadań z zakresu infrastruktury technicznej nie wymaga wydatków z budżetu gminy.

1723

**UCHWAŁA NR XLIX/515/10
RADY GMINY MIĘKINIA**

z dnia 28 maja 2010 r.

w sprawie nadania nazwy ulicy „Akacyjowa” w miejscowości Brzezina

Na podstawie art. 18 ust. 2, pkt 13 ustawy z dnia 8 marca 1990 r. o samorządzie gminnym (tekst jednolity Dz. U. z 2001 r. Nr 142, poz. 1591 z późniejszymi zmianami) Rada Gminy Miękinia uchwala, co następuje:

§ 1. 1. Nadaje się nazwę drodze w miejscowości **Brzezina**, obręb Brzezina składającej się z działki o numerze geodezyjnym **244** na odcinku od ulicy Wieczystej do krawędzi lasu na działce nr 249, położonej w obrębie geodezyjnym wsi **Brzezinka Średzka**: ulica „Akacyjowa”.

2. Położenie ulicy określa szkic sytuacyjny, stanowiący załącznik nr 1 do uchwały.

§ 2. Wykonanie uchwały powierza się Wójtowi Gminy Miękinia.

§ 3. Uchwała wchodzi w życie po upływie 14 dni od dnia ogłoszenia w Dzienniku Urzędowym Województwa Dolnośląskiego.

Przewodnicząca:
Jolanta Tarnowska