



DZIENNIK URZĘDOWY WOJEWÓDZTWA ŁÓDZKIEGO

Łódź, dnia 20 września 2016 r.

Poz. 4006

UCHWAŁA NR XVIII/117/2016 RADY GMINY GŁUCHÓW

z dnia 30 sierpnia 2016 r.

w sprawie zmiany miejscowego planu zagospodarowania przestrzennego Gminy Głuchów

Na podstawie art. 18 ust. 2 pkt 5, art. 40 ust. 1, art. 41 ust. 1 i art. 42 ustawy z dnia 8 marca 1990 r. o samorządzie gminnym (tekst jednolity: Dz. U. z 2016 r. poz. 446) oraz art. 20 ust. 1, art. 27, art. 29 ustawy z dnia 27 marca 2003 r. o planowaniu i zagospodarowaniu przestrzennym (tekst jednolity: Dz. U. z 2016 r. poz. 778) oraz – w wykonaniu uchwały nr XXXV/226/2014 Rady Gminy Głuchów z dnia 7 listopada 2014 r. w sprawie przystąpienia do sporządzania zmiany miejscowego planu zagospodarowania przestrzennego gminy Głuchów dla fragmentu wsi Jasień Rada Gminy Głuchów stwierdzając, że niniejsza zmiana planu zagospodarowania przestrzennego gminy Głuchów nie narusza ustaleń studium uwarunkowań i kierunków zagospodarowania przestrzennego gminy Głuchów, uchwala, co następuje:

Rozdział 1 Przepisy ogólne

§ 1. 1. Uchwala się zmianę miejscowego planu zagospodarowania przestrzennego gminy Głuchów dla fragmentu wsi Jasień w granicach obszaru objętego zmianą planu, zaznaczonej odpowiednim symbolem na rysunku zmiany planu.

2. Integralnymi częściami uchwały są:

- 1) rysunek zmiany planu w skali 1:1000 będący załącznikiem nr 1 do niniejszej uchwały;
- 2) rozstrzygnięcie o sposobie rozpatrzenia uwag do projektu zmiany planu stanowiące załącznik nr 2 do niniejszej uchwały;
- 3) rozstrzygnięcie o sposobie realizacji, zapisanych w zmianie planu inwestycji z zakresu infrastruktury technicznej, które należą do zadań własnych gminy oraz zasadach ich finansowania stanowiące załącznik nr 3 do niniejszej uchwały.

§ 2. 1. Ilekroć w niniejszej uchwale jest mowa o:

- 1) planie lub zmianie planu – należy przez to rozumieć niniejszą zmianę miejscowego planu zagospodarowania przestrzennego gminy Głuchów, stanowiącą przepis gminny, składający się z niniejszej uchwały wraz z załącznikami, chyba że z treści konkretnego zapisu wynika inaczej;
- 2) rysunku zmiany planu – należy przez to rozumieć ilustrację graficzną ustaleń niniejszej zmiany miejscowego planu zagospodarowania przestrzennego sporządzoną na mapie w skali 1:1000, stanowiący załącznik nr 1 do niniejszej uchwały;
- 3) obszarze – należy przez to rozumieć obszar, w granicach, o których mowa w § 1 ust. 1 niniejszej uchwały, przedstawionych jako granica obszaru objętego zmianą planu na rysunku zmiany planu;

- 4) terenie – należy przez to rozumieć część obszaru, wyznaczoną liniami rozgraniczającymi przedstawionymi na rysunku zmiany planu;
- 5) przeznaczeniu podstawowym – należy przez to rozumieć określony w planie rodzaj przeznaczenia (funkcji), które powinno dominować na danym terenie stanowiąc funkcję nie mniej niż 60% terenu i któremu powinno być podporządkowane inne przeznaczenie określone jako dopuszczone;
- 6) przeznaczeniu dopuszczonym – należy przez to rozumieć określony w planie rodzaj przeznaczenia (funkcji) lub sposób użytkowania, spoza zakresu przeznaczenia podstawowego, uzupełniający przeznaczenie podstawowe i nie kolidujący z nim, który jest dopuszczalny na warunkach określonych w innych ustaleniach planu oraz przepisach odrębnych;
- 7) nieprzekraczalnej linii zabudowy – należy przez to rozumieć linię, która nie powinna być przekraczana w kierunku linii rozgraniczających teren ścianą części nadziemnych i podziemnych budynku, wymóg ten nie dotyczy innych obiektów budowlanych oraz takich elementów architektury budynku, jak: okapy, gzymsy, zadaszenia, balkony, wykusze, ocieplenie, tarasy, schody zewnętrzne i pochylnie wraz z podestami, pod warunkiem, że spełniają one przepisy odrębne ich dotyczące;
- 8) powierzchni biologicznie czynnej – należy przez to rozumieć powierzchnię terenu biologicznie czynnego w rozumieniu przepisów odrębnych.

2. Pozostałe pojęcia i określenia użyte w zmianie planu należy rozumieć zgodnie z odnoszącymi się do nich obowiązującymi przepisami prawa i zasadami ich interpretacji.

§ 3. Celem regulacji zawartych w zmianie planu jest ustalenie przeznaczenia terenów, określenie lokalnych sposobów zagospodarowania przestrzeni, w tym zabudowy wynikających z polityki przestrzennej gminy Głuchów w sposób zgodny z zasadami ładu przestrzennego.

§ 4. 1. W niniejszej zmianie miejscowego planu zagospodarowania przestrzennego ustala się:

- 1) przeznaczenie terenów;
- 2) linie rozgraniczające tereny o różnym przeznaczeniu lub różnych zasadach zagospodarowania;
- 3) linie zabudowy nieprzekraczalne;
- 4) warunki i zasady zabudowy i zagospodarowania terenu dotyczące:
 - a) zasad ochrony i kształtowania ładu przestrzennego, krajobrazu, ochrony środowiska, przyrody i krajobrazu kulturowego, zasad ochrony zabytków i dziedzictwa kulturowego, zasad zagospodarowania terenów i obiektów podlegających ochronie na podstawie ustaleń planu,
 - b) granic i sposobów zagospodarowania terenów i obiektów podlegających ochronie na podstawie przepisów odrębnych,
 - c) zasad kształtowania zabudowy oraz wskaźników zagospodarowania terenu, maksymalnej i minimalnej intensywności zabudowy w stosunku do powierzchni działki budowlanej, maksymalnej wysokości zabudowy, minimalnej liczby miejsc do parkowania i sposobu ich realizacji, gabarytów obiektów, minimalnej powierzchni działki budowlanej,
 - d) szczegółowych warunków zagospodarowania terenów oraz ograniczeń w ich użytkowaniu, w tym zakazu zabudowy;
- 5) szczegółowe zasady i warunki scalenia i podziału nieruchomości;
- 6) zasady modernizacji, rozbudowy i budowy systemów infrastruktury technicznej i komunikacji;
- 7) sposoby i terminy tymczasowego zagospodarowania, urządzania i użytkowania terenów;
- 8) stawki procentowe służące naliczeniu opłaty, o której mowa w art. 36 ust. 4 ustawy z dnia 27 marca 2003 r. o planowaniu i zagospodarowaniu przestrzennym.

2. Z uwagi na niewystępowanie problematyki w obszarze objętym zmianą planu nie określa się:

- 1) granic i sposobów zagospodarowania terenów zagrożonych osuwaniem się mas ziemnych;
- 2) granic i sposobów zagospodarowania terenów górniczych;

- 3) zasad ochrony dóbr kultury współczesnej;
- 4) wymagań wynikających z potrzeb kształtowania przestrzeni publicznych.

§ 5. 1. Następujące oznaczenia graficzne na rysunku nr 1 zmiany planu są obowiązującymi ustaleniami planu:

- 1) granica obszaru objętego zmianą planu;
- 2) symbole (cyfrowe i literowe) przeznaczenia terenów;
- 3) linie rozgraniczające tereny o różnym przeznaczeniu lub różnych zasadach zagospodarowania;
- 4) linie zabudowy nieprzekraczalne;
- 5) granice strefy ochrony konserwatorskiej związanej ze stanowiskiem archeologicznym;
- 6) oznaczenia odległości w zagospodarowaniu terenu.

2. Pozostałe oznaczenia na rysunku planu mają charakter informacyjny.

Rozdział 2

Ustalenia ogólne

§ 6. Ustalenia ogólne dotyczące przeznaczenia (funkcji) poszczególnych terenów w obszarach objętych zmianą planu:

- 1) tereny rolniczej aktywności gospodarczej (oznaczone symbolem „AGR”) – przeznaczone do zagospodarowania na cele rolne – wchodzące w skład gospodarstw rolnych budynki i urządzenia służącymi wyłącznie produkcji rolniczej oraz przetwórstwu rolno-spożywczemu, w szczególności obiekty inwentarskich wraz z niezbędnymi obiektami magazynowymi i towarzyszącymi: obiektami budowlanymi (w tym budowlami rolniczymi), sieciami i urządzeniami infrastruktury technicznej, drogami wewnętrznymi, dojazdami i dojazdami pieszymi (chodnikami) oraz miejscami do parkowania dla pojazdów, a także – zielenią urządzoną (towarzystującą i izolacyjną);
- 2) tereny zabudowy zagrodowej (oznaczone symbolem „RM”) – przeznaczone do zagospodarowania na cele rolne – wchodzące w skład gospodarstw rolnych budynki oraz inne obiekty stanowiące zabudowę zagrodową w rozumieniu przepisów odrębnych wraz z towarzyszącymi sieciami i urządzeniami infrastruktury technicznej, drogami wewnętrznymi, dojazdami i dojazdami pieszymi (chodnikami) oraz miejscami postojowymi dla pojazdów, a także – towarzyszącą zielenią urządzoną;
- 3) tereny komunikacji – przeznaczone do realizacji dróg publicznych w obrębie pasa terenu zawartego w liniach rozgraniczających tych dróg wraz z niezbędnymi obiektami, instalacjami i urządzeniami oraz budowlami inżynierskimi związanymi z drogą – teren projektowanego poszerzenia drogi publicznej klasy Z oznaczono symbolem „KDZ”.

§ 7. Ustalenia ogólne dotyczące zasad i warunków scalania i podziałów nieruchomości:

- 1) nie określa się terenów do objęcia scaleniem i podziałem nieruchomości;
- 2) w przypadku przystąpienia do scalenia i podziału nieruchomości na podstawie przepisów odrębnych ustala się zasady i warunki jak w § 8 uchwały.

§ 8. Ustalenia ogólne dotyczące zasad i warunków scalania i podziałów nieruchomości w przypadku przystąpienia do scalenia i podziału nieruchomości na podstawie przepisów odrębnych – nie określa się z uwagi na przeznaczenie terenów na cele rolne (tereny oznaczone symbolami: RM i AGR) oraz komunikację (teren oznaczony symbolem KDZ).

§ 9. Ustalenia ogólne dotyczące zasad modernizacji, rozbudowy i budowy systemów komunikacji i infrastruktury technicznej:

- 1) ustala się zapewnienie dostępu obszarów objętych zmianą planu do drogi publicznej poprzez istniejące oraz realizowane w sposób zgodny z przepisami odrębnymi zjazdy z istniejącej drogi publicznej, a także poprzez dopuszczone zmianą planu drogi wewnętrzne i dojazdy. W sytuacjach braku technicznej możliwości realizacji dróg wewnętrznych dopuszcza się dostęp do drogi publicznej w sposób zgodny z przepisami odrębnymi;

- 2) ustala się realizację dróg wewnętrznych, dojazdów, dojeżdżających pieszych (chodników) z zachowaniem przepisów odrębnych;
- 3) ustala się jako zasadę, iż miejsca postojowe związane z użytkowaniem nieruchomości, w obrębie których dopuszcza się zabudowę, winny znajdować się w obrębie tej nieruchomości, przy zachowaniu ustalonego zmianą planu procentu powierzchni biologicznie czynnej w obrębie poszczególnych terenów i działek;
- 4) ustala się minimalny wskaźnik miejsc postojowych dla pojazdów samochodowych, przy zachowaniu przepisów wskaźników powierzchni biologicznie czynnej w obrębie poszczególnych działek – 2 miejsca postojowe na każdy lokal w zabudowie w terenach oznaczonych symbolem RM oraz minimum 2 miejsca postojowe na każdą działkę w terenach oznaczonych symbolem AGR. Realizacja miejsc postojowych dla pojazdów zaopatrzonych w kartę parkingową – wg minimalnego wskaźnika zawartego w przepisach odrębnych;
- 5) ustala się następujące zasady modernizacji, rozbudowy i budowy systemów infrastruktury technicznej – w sposób następujący:
 - a) zaopatrzenie w wodę – z wodociągu komunalnego po jego rozbudowie albo – z własnego ujęcia wody realizowanego zgodnie z przepisami odrębnymi oraz innymi ustaleniami planu,
 - b) odprowadzenie ścieków bytowych – docelowo – do sieci kanalizacji sanitarnej odprowadzającej ścieki do oczyszczalni ścieków obsługujących obszar gminy Głuchów, tymczasowo, tj. do czasu wybudowania sieci kanalizacyjnych – wg § 10 ust. 2,
 - c) odprowadzenie wód opadowych i roztopowych z obiektów budowlanych i powierzchni utwardzonych – w sposób zgodny z przepisami odrębnymi dotyczącymi wprowadzania ścieków do środowiska, przy zachowaniu wymogu ochrony terenów sąsiednich przed zalewaniem oraz ochrony gruntu, wód podziemnych i powierzchniowych przed zanieczyszczeniem,
 - d) zasilanie w energię elektryczną z istniejącej sieci energetycznej niskiego napięcia, z dopuszczeniem przebudowy i rozbudowy istniejących sieci w sposób zgodny z przepisami odrębnymi,
 - e) unieszkodliwianie odpadów komunalnych – w sposób zgodny z przepisami odrębnymi, w tym stosownymi przepisami gminnymi dotyczącymi zachowania porządku i czystości w gminie; ustala się obowiązek wyposażenia każdej nieruchomości przeznaczonej na cele inwestycyjne w urządzenia do selektywnej zbiórki i gromadzenia odpadów komunalnych oraz utrzymanie tych urządzeń w należytych stanie sanitarnym, porządkowym i technicznym,
 - f) unieszkodliwianie odpadów niebezpiecznych – zgodnie z przepisami odrębnymi,
 - g) zaopatrzenie zabudowy w ciepło – z lokalnych źródeł ciepła z wykorzystaniem paliw gazowych, olejowych lub energii elektrycznej, paliw stałych (pod warunkiem zastosowania atestowanych pod względem ekologicznym technologii spalania); dopuszcza się wykorzystanie odnawialnych źródeł energii jak kolektory słoneczne, ogniwa fotowoltaiczne lub pompy ciepła,
 - h) obsługę abonentów telekomunikacyjnych za pośrednictwem indywidualnych przyłączy na warunkach określonych przez odpowiedniego operatora telekomunikacyjnego, postępowanie z odchodami zwierzęcymi – w sposób zgodny z przepisami odrębnymi oraz zasadami dobrej praktyki rolniczej,
 - i) postępowanie z odchodami zwierzęcymi – w sposób zgodny z przepisami odrębnymi oraz zasadami dobrej praktyki rolniczej,
 - j) w przypadkach kolizji planowanego zagospodarowania terenu i zabudowy z istniejącą siecią, instalacjami lub urządzeniami infrastruktury technicznej ustala się zasadę przebudowy sieci, instalacji lub urządzeń w sposób zgodny z przepisami odrębnymi,
 - k) dopuszcza się przebudowę istniejących urządzeń melioracyjnych na gruntach zmeliorowanych w sytuacji kolizji z zabudową i zagospodarowaniem terenu, przy zapewnieniu drożności i sprawności funkcjonowania urządzeń melioracyjnych oraz realizacji każdej takiej przebudowy zgodnie ze stosownymi przepisami odrębnymi,
 - l) dopuszcza się lokalizację sieci i urządzeń infrastruktury technicznej w terenach objętych zmianą planu przy zachowaniu przepisów odrębnych.

§ 10. Ustalenia ogólne dotyczące sposobów i terminów tymczasowego zagospodarowania, urządzania i użytkowania terenów:

- 1) do czasu zagospodarowania poszczególnych nieruchomości gruntowych zgodnie z przeznaczeniem ustalonym zmianą planu, dopuszcza się ich użytkowanie w sposób dotychczasowy, przy zachowaniu przepisów odrębnych;
- 2) odprowadzenie ścieków bytowych do czasu zrealizowania sieci kanalizacyjnych – do szczelnych zbiorników do gromadzenia ścieków – z okresowym wywozem taborem asenizacyjnym do zlewni przy oczyszczalni ścieków zaopatrzonej w punkt zlewny ścieków dowożonych; alternatywnie – do przydomowych oczyszczalni ścieków realizowanych zgodnie z przepisami odrębnymi.

Rozdział 3

Ustalenia szczegółowe dotyczące terenów o różnym przeznaczeniu lub różnych zasadach zagospodarowania

§ 11. Dla terenu oznaczonego na rysunku nr 1 zmiany planu symbolem 1. RM ustala się:

- 1) przeznaczenie podstawowe – tereny zabudowy zagrodowej, w tym obiekty inwentarskie o ewentualnej uciążliwości ograniczonej do granic terenu, do którego władający nieruchomością posiada tytuł prawny wraz z dojazdami i drogami wewnętrznymi zapewniającymi dojazd do terenu oznaczonego w zmianie planu symbolem 2. AGR;
- 2) dojazd – istniejącą drogą (ulicą) publiczną (przebiegającą wzdłuż południowo-zachodniej granicy obszaru objętego zmianą planu) oraz dopuszczonymi zmianą planu drogami wewnętrznymi;
- 3) zasady ochrony środowiska, przyrody i krajobrazu kulturowego, zasady ochrony dziedzictwa kulturowego i zabytków w sposób następujący:
 - a) zakaz realizacji ogrodzeń z prefabrykowanych elementów ogrodzeniowych betonowych i żelbetowych, z wyjątkiem elementów konstrukcyjnych oraz ogrodzeń pomiędzy sąsiednimi działkami zabudowanymi na dzień uchwalenia niniejszej zmiany planu; ogrodzenia winny być ażurowe, na co najmniej 3/4 ich wysokości i umożliwiać migrację małych zwierząt,
 - b) dopuszczalny poziom hałasu nie może przekraczać wartości określonych w przepisach odrębnych dotyczących dopuszczalnych poziomów hałasu w środowisku dla terenów zabudowy zagrodowej,
 - c) dopuszcza się umieszczanie reklam i szyldów wyłącznie w płaszczyźnie ogrodzenia działki lub na elewacji budynku, z zachowaniem zakazu umieszczania reklam i szyldów o powierzchni większej niż 3,0 m², z wyjątkiem tablic informacyjnych związanych z organizacją ruchu drogowego i jego bezpieczeństwem oraz tablic gminnego systemu informacji,
 - d) nakaz zachowania przepisów odrębnych dotyczących ochrony i opieki nad zabytkami archeologicznymi przy realizacji inwestycji wymagających robót ziemnych w granicach ustalonej zmianą planu strefy ochrony konserwatorskiej związanej ze stanowiskiem archeologicznym (oznaczonej odpowiednim symbolem na rysunku nr 1 zmiany planu),
 - e) zakaz realizacji inwestycji i zagospodarowania terenu w sposób mogący negatywnie oddziaływać na wody podziemne Głównego Zbiornika Wód Podziemnych nr 404 Koluszki – Tomaszów,
 - f) klasyfikuje się teren jako podlegający ochronie akustycznej, dla którego obowiązuje dopuszczalny poziom hałasu ustalony w przepisach odrębnych dla zabudowy zagrodowej;
- 4) zasady ochrony i kształtowania ładu przestrzennego, krajobrazu, w tym parametry i wskaźniki kształtowania zabudowy i zagospodarowania terenu, gabaryty oraz formy architektoniczne obiektów, linie zabudowy i wskaźniki intensywności zabudowy w sposób następujący:
 - a) nieprzekraczalna linia zabudowy – jak na rysunku nr 1 zmiany planu,
 - b) dopuszcza się realizację budynków w granicy działki, z zachowaniem innych ustaleń planu i przepisów odrębnych,
 - c) maksymalna rzędna najwyższego punktu dachu budynków mieszkalnych – 10,0 m, zaś – budynków pozostałych – 8,0 m; dopuszcza się realizację silosów o wysokości do 12 m,

- d) maksymalny procent powierzchni działki budowlanej pod zabudowę – 30%,
- e) minimalny procent powierzchni biologicznie czynnej w obrębie działki budowlanej – 30%,
- f) w stosunku do powierzchni działki budowlanej: minimalna intensywność zabudowy – 0,4, maksymalna intensywność zabudowy – 1,2,
- g) stosowanie w budynkach mieszkalnych dachów dwuspadowych lub wielospadowych, o symetrycznych spadkach i kącie nachylenia przeciwległych połaci – 25°-45° oraz linii głównej kalenicy dachu równoległej lub prostopadłej do granicy działki z działkami sąsiednimi, zaś – w budynkach pozostałych – dachów o kącie nachylenia połaci 5°-30°,
- h) stosowanie materiałów wykończeniowych o naturalnej kolorystyce lub materiałów barwionych (w szczególności tynków) o odcieniach składających się z max. 30% czerni i max. 30% chromatyczności barw ciepłych, przy czym dopuszcza się stosowanie innych odcieni wyłącznie na fragmentach ścian budynku, nie przekraczających 10% ich powierzchni,
- i) ogrodzenia – o wysokości nie przekraczającej 1,8 m z zachowaniem wymogów zawartych w § 11 pkt 3a),
- j) minimalna powierzchnia nowo wydzielonych działek budowlanych – 1000 m².

§ 12. Dla terenu oznaczonego na rysunku nr 1 zmiany planu symbolem 2. AGR ustala się:

- 1) przeznaczenie podstawowe – tereny rolniczej aktywności gospodarczej, w tym obiekty inwentarskie dla mniej niż 210 DJP, o ewentualnej uciążliwości ograniczonej do terenu, do którego podmiot prowadzący działalność posiada tytuł prawny;
- 2) dojazd – istniejącą drogą publiczną przylegającą do terenu od strony północno-wschodniej oraz dopuszczonymi zmianą planu drogami wewnętrznymi;
- 3) zasady ochrony środowiska, przyrody i krajobrazu kulturowego, zasady ochrony dziedzictwa kulturowego i zabytków w sposób następujący:
 - a) dopuszczalny poziom hałasu nie może przekraczać wartości określonych w przepisach odrębnych dotyczących dopuszczalnych poziomów hałasu w środowisku dla terenów zabudowy zagrodowej,
 - b) nakaz umieszczania ewentualnych reklam i szyldów reklam wyłącznie w płaszczyźnie ogrodzenia, z zachowaniem zakazu umieszczania reklam i szyldów o powierzchni większej niż 3,00 m², z wyjątkiem tablic informacyjnych związanych z organizacją ruchu drogowego i jego bezpieczeństwem oraz tablic gminnego systemu informacji,
 - c) przy realizacji inwestycji wymagających robót ziemnych w granicach ustalonej zmianą planu strefy ochrony konserwatorskiej związanej ze stanowiskiem archeologicznym (oznaczonej odpowiednim symbolem na rysunku nr 1 zmiany planu) ustala nakaz zachowania przepisów odrębnych dotyczących ochrony zabytków archeologicznych i opieki nad zabytkami archeologicznymi,
 - d) zakaz realizacji inwestycji i zagospodarowania terenu w sposób mogący negatywnie oddziaływać na wody podziemne Głównego Zbiornika Wód Podziemnych nr 404 Koluszki – Tomaszów,
 - e) klasyfikuje się teren jako nie podlegający ochronie akustycznej;
- 4) zasady ochrony i kształtowania ładu przestrzennego, krajobrazu, w tym parametry i wskaźniki kształtowania zabudowy i zagospodarowania terenu, gabaryty oraz formy architektoniczne obiektów, linie zabudowy i wskaźniki intensywności zabudowy w sposób następujący:
 - a) nieprzekraczalna linia zabudowy – jak na rysunku nr 1 zmiany planu,
 - b) dopuszcza się realizację budynków garażowych, garażowo-gospodarczych i gospodarczych w granicy działki, z zachowaniem innych ustaleń planu i przepisów odrębnych,
 - c) maksymalna rzędna najwyższego punktu dachu budynków oraz innych obiektów budowlanych – 10,0 m; dopuszcza się realizację silosów o wysokości do 15 m,
 - d) maksymalny procent powierzchni działki budowlanej pod zabudowę – 60%,
 - e) minimalny procent powierzchni biologicznie czynnej w obrębie działki budowlanej – 15%,

- f) w stosunku do powierzchni działki budowlanej: minimalna intensywność zabudowy – 0,4, maksymalna intensywność zabudowy – 1,0,
- g) stosowanie w budynkach dachów dwuspadowych lub wielospadowych, o symetrycznych spadkach i kącie nachylenia przeciwległych połaci – 15°-30° oraz linii głównej kalenicy dachu równoległej do granicy działki z działkami sąsiednimi,
- h) stosowanie materiałów wykończeniowych o naturalnej kolorystyce lub materiałów barwionych (w szczególności tynków) o odcieniach składających się z max. 30% czerni i max. 30% chromatyczności barw ciepłych, przy czym dopuszcza się stosowanie innych odcieni wyłącznie na fragmentach ścian budynku, nie przekraczających 10% ich powierzchni,
- i) ogrodzenia – o wysokości nie przekraczającej 1,8 m,
- j) minimalna powierzchnia nowo wydzielonych działek budowlanych – 3000 m².

§ 13. Dla terenu oznaczonego na rysunku planu nr 1 symbolem 0.1 KDZ ustala się:

- 1) przeznaczenie podstawowe – tereny komunikacji kołowej – poszerzenie istniejącej drogi publicznej klasy Z o pas terenu szerokości 5,0 m;
- 2) szerokość w liniach rozgraniczających – jak na rysunku nr 1 zmiany planu;
- 3) zasady ochrony i kształtowania ładu przestrzennego, krajobrazu, ochrony środowiska, przyrody i krajobrazu kulturowego, zasad ochrony zabytków i dziedzictwa kulturowego, zasady zagospodarowania terenów i obiektów podlegających ochronie – w sposób następujący:
 - a) w przypadku konieczności wycinki drzew ustala się nakaz zachowania przepisów odrębnych dotyczących ochrony zieleni,
 - b) zakaz realizacji inwestycji i zagospodarowania terenu w sposób mogący negatywnie oddziaływać na wody podziemne Głównego Zbiornika Wód Podziemnych nr 404 Koluszki – Tomaszów,
 - c) klasyfikuje się teren jako nie podlegający ochronie akustycznej;
- 4) zasady kształtowania zabudowy oraz wskaźników zagospodarowania terenu – w sposób następujący:
 - a) zakaz zabudowy budynkami.

Rozdział 4 **Przepisy końcowe**

§ 14. Ustala się wysokość stawki procentowej, służącej naliczeniu opłaty w związku z uchwaleniem planu miejscowego, a związanej ze wzrostem wartości nieruchomości dla wszystkich terenów – 10%.

§ 15. Uchyla się uchwałę nr XIII/78/07 Rady Gminy Głuchów z dnia 30 października 2007 r. wraz z późniejszą zmianą uchwaloną uchwałą nr XII/63/2015 Rady Gminy Głuchów z dnia 30 grudnia 2015 r. w granicach obszarów objętych niniejszą zmianą planu.


§ 16. 1. Uchwała podlega ogłoszeniu w Dzienniku Urzędowym Województwa Łódzkiego oraz na stronie internetowej Urzędu Gminy Głuchów.

2. Uchwała wchodzi w życie po upływie 14 dni od dnia ogłoszenia w Dzienniku Urzędowym Województwa Łódzkiego.

Przewodniczący Rady Gminy

Stanisław Bartkowicz

Rysunek

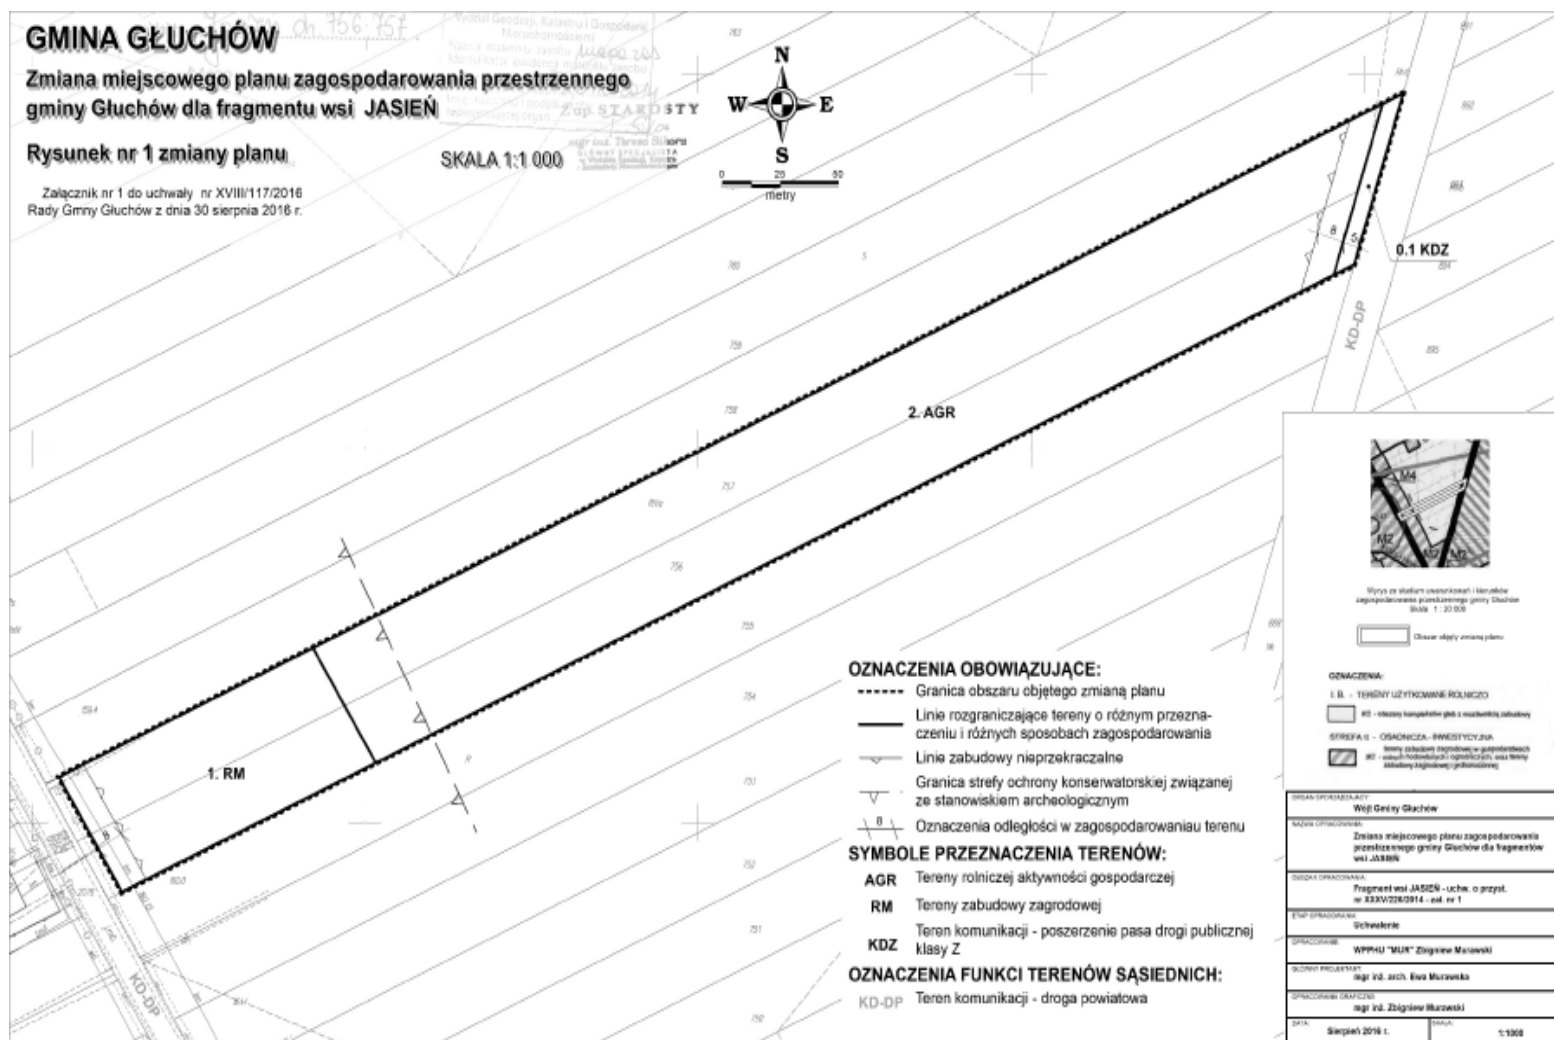

Załącznik Nr 2 do Uchwały Nr XVIII/117/2016
Rady Gminy Głuchów
z dnia 30 sierpnia 2016 r.

Rozstrzygnięcie o sposobie rozpatrzenia uwag do projektu zmiany planu

Projekt zmiany miejscowego planu zagospodarowania przestrzennego gminy Głuchów dla fragmentu wsi Jasień został wyłożony do publicznego wglądu wraz z prognozą oddziaływania na środowisko w Urzędzie Gminy Głuchów w dniach od 16 maja 2016 r. do 14 czerwca 2016 r. W dniu 23 maja 2016 r. odbyła się dyskusja publiczna nad przyjętymi w projekcie planu rozwiązaniami.

W terminie określonym w ogłoszeniu o wyłożeniu projektu zmiany planu do publicznego wglądu – w okresie wyłożenia oraz w okresie 14 dni od zakończenia okresu wyłożenia (tj. do dnia 28 czerwca 2016 r.) nie zgłoszono uwag do projektu zmiany planu. Do wyłożonej prognozy oddziaływania na środowisko nie zgłoszono uwag.

Załącznik Nr 3 do Uchwały Nr XVIII/117/2016
Rady Gminy Głuchów
z dnia 30 sierpnia 2016 r.

Rozstrzygnięcie o sposobie realizacji zapisanych w zmianie planu inwestycji z zakresu infrastruktury technicznej, które należą do zadań własnych gminy oraz zasadach ich finansowania

1. W związku z uchwaleniem zmiany miejscowego planu zagospodarowania przestrzennego gminy Głuchów dla fragmentu wsi Jasień zostaną wyznaczone tereny na cele inwestycyjne: zabudowy zagrodowej oraz rolniczej aktywności gospodarczej związanej z produkcją zwierzęcą wraz ze związanymi z nimi urządzeniami infrastruktury technicznej oraz terenami komunikacji.

Zgodnie z przepisami art. 7 ustawy z dnia 8 marca 1990 r. o samorządzie gminnym zaspokajanie zbiorowych potrzeb wspólnoty należy do zadań własnych gminy. W zakresie inwestycji dot. infrastruktury technicznej do zadań własnych gminy należą:

- budowa gminnych dróg, ulic, mostów, placów (w tym jezdni i chodników), oświetlenie ulic;
- budowa wodociągów i urządzeń zaopatrzenia w wodę oraz budowa kanalizacji (deszczowej i sanitarnej).

2. W konsekwencji uchwalenia zmiany planu miejscowego powstanie konieczność realizacji zadań inwestycyjnych związanych z zagospodarowaniem terenów. Z uwagi na to, że tereny objęte zmianą planu znajdują się w sąsiedztwie istniejącej zabudowy zagrodowej, w terenach jeszcze nie zabudowanych wsi Jasień – możliwa jest rozbudowa istniejących sieci wodociągowych. Sieć wodociągowa działa w oparciu o istniejące urządzenia służące zbiorowemu zaopatrzeniu w wodę.

3. Zmiana planu ustala rozwiązania w zakresie gospodarki ściekowej, wskazując na istniejące sieci kanalizacyjne oraz – tymczasowo do czasu realizacji sieci kanalizacyjnych – do przydomowych oczyszczalni ścieków lub szczelnych zbiorników do gromadzenia ścieków bytowych. Nie przewiduje się realizacji komunalnej sieci kanalizacji deszczowej dla obszaru objętego zmianą planu z uwagi na możliwość wykorzystania naturalnej retencji terenu - zgodne z przepisami Prawa Wodnego.

4. W związku z realizacją zagospodarowania terenu przyległego do drogi publicznej w jej ulicznym odcinku przewiduje się rozbudowę istniejącego oświetlenia ulicznego.

5. Zasady modernizacji, rozbudowy i budowy systemów infrastruktury technicznej, w tym także infrastruktury technicznej należących do zadań własnych gminy zostały określone w par. 9 uchwały stanowiącej tekst zmiany planu. Inwestycje te mają charakter rozbudowy istniejących systemów infrastrukturalnych obsługujących gminę Głuchów.

6. Wskazane, aby budowa lub rozbudowa (w miarę potrzeb) ww. infrastruktury technicznej umieszczona była w lokalnych, samorządowych programach inwestycyjnych. W ślad za tym, poszczególne zadania inwestycyjne dot. infrastruktury technicznej będą sukcesywnie umieszczane w wykazie zadań rzeczowych budżetu gminy na kolejne lata. Finansowanie realizacji inwestycji w zakresie infrastruktury technicznej odbywać się będzie przy pełnym lub częściowym udziale środków budżetu gminy. Podstawę przyjęcia tych inwestycji do realizacji, w tym terminów przystąpienia i zakończenia robót, stanowić będą zapisy Wieloletniego Programu Inwestycyjnego powiązanego z Planem Rozwoju Lokalnego.