



DZIENNIK URZĘDOWY

WOJEWÓDZTWA DOLNOŚLĄSKIEGO

Wrocław, dnia 7 grudnia 2015 r.

Poz. 5372

UCHWAŁA NR XVIII/357/15 RADY MIEJSKIEJ WROCŁAWIA

z dnia 26 listopada 2015 r.

w sprawie uchwalenia miejscowego planu zagospodarowania przestrzennego w rejonie południowego odcinka ulicy Borowskiej we Wrocławiu

Na podstawie art. 18 ust. 2 pkt 5 ustawy z dnia 8 marca 1990 r. o samorządzie gminnym (Dz. U. z 2015 r. poz. 1515) i art. 20 ust. 1 ustawy z dnia 27 marca 2003 r. o planowaniu i zagospodarowaniu przestrzennym (Dz. U. z 2015 r. poz. 199, z późn. zm.¹⁾) w związku z uchwałą nr VI/48/15 Rady Miejskiej Wrocławia z dnia 15 stycznia 2015 r. w sprawie przystąpienia do sporządzenia miejscowego planu zagospodarowania przestrzennego w rejonie południowego odcinka ulicy Borowskiej we Wrocławiu (Biuletyn Urzędowy Rady Miejskiej Wrocławia z 2015 r. poz. 10), Rada Miejska Wrocławia uchwala, co następuje:

Rozdział 1.

Przepisy ogólne

§ 1.1. Miejscowy plan zagospodarowania przestrzennego w rejonie południowego odcinka ulicy Borowskiej we Wrocławiu, zwany dalej planem, obejmuje obszar przedstawiony na rysunku planu w skali 1:1000, stanowiącym załącznik nr 1 do uchwały.

2. W planie nie określa się:

- 1) zasad ochrony dóbr kultury współczesnej – ze względu na brak dóbr kultury współczesnej;
- 2) zasad kształtowania wskaźników zagospodarowania terenu, maksymalnej i minimalnej intensywności zabudowy jako wskaźnika powierzchni całkowitej zabudowy w odniesieniu do powierzchni działki budowlanej, minimalnego udziału procentowego powierzchni biologicznie czynnej w odniesieniu do powierzchni działki budowlanej, minimalnej liczby miejsc do parkowania i sposobu ich realizacji oraz linii zabudowy – ze względu na brak dopuszczenia budynków;
- 3) granic i sposobów zagospodarowania terenów lub obiektów podlegających ochronie, ustalonych na podstawie odrębnych przepisów, w tym terenów górniczych, a także obszarów szczególnego zagrożenia powodzią oraz obszarów osuwania się mas ziemnych – ze względu na brak takich terenów, obszarów i obiektów;
- 4) sposobu i terminu tymczasowego zagospodarowania, urządzania i użytkowania terenów – ze względu na brak potrzeby takiego zagospodarowania;
- 5) granic obszarów wymagających przeprowadzenia scaleń i podziałów nieruchomości – ze względu na brak potrzeby wyznaczania takich obszarów;

¹⁾ Zmiany tekstu jednolitego wymienionej ustawy zostały ogłoszone w Dz. U. z 2015 r. poz. 443, 774, 1265, 1434, 1713 i 1777.

- 6) granic obszarów rehabilitacji istniejącej zabudowy i infrastruktury technicznej – ze względu na brak potrzeby wyznaczania takich obszarów;
- 7) granic obszarów wymagających przekształceń lub rekultywacji – ze względu na brak potrzeby wyznaczania takich obszarów;
- 8) granic terenów pod budowę urządzeń wytwarzających energię z odnawialnych źródeł energii o mocy przekraczającej 100 kW, oraz granic ich stref ochronnych związanych z ograniczeniami w zabudowie, zagospodarowaniu i użytkowaniu terenu oraz występowaniem znaczącego oddziaływania tych urządzeń na środowisko – ze względu na brak potrzeby wyznaczania takich terenów;
- 9) granic terenów pod budowę obiektów handlowych o powierzchni sprzedaży powyżej 2000 m² – ze względu na brak potrzeby wyznaczania takich terenów;
- 10) granic terenów inwestycji celu publicznego o znaczeniu ponadlokalnym, umieszczonych w planie zagospodarowania przestrzennego województwa lub w ostatecznych decyzjach o lokalizacji drogi krajowej, wojewódzkiej lub powiatowej, linii kolejowej o znaczeniu państwowym, lotniska użytku publicznego, inwestycji w zakresie terminalu lub przedsięwzięcia Euro 2012 – ze względu na brak występowania takich terenów;
- 11) granic terenów rekreacyjno-wypoczynkowych oraz terenów służących organizacji imprez masowych – ze względu na brak potrzeby wyznaczania takich terenów;
- 12) granic pomników zabytkowe oraz ich stref ochronnych – ze względu na brak takich pomników oraz ich stref ochronnych;
- 13) granic terenów zamkniętych i granic stref ochronnych terenów zamkniętych – ze względu na brak takich terenów;
- 14) sposobu usytuowania obiektów budowlanych w stosunku do dróg i innych terenów publicznie dostępnych oraz do granic przyległych nieruchomości, kolorystyki obiektów budowlanych oraz pokrycia dachów – ze względu na brak potrzeby takich regulacji;
- 15) zasad i warunków sytuowania obiektów małej architektury oraz ogrodzeń, ich gabarytów, standardów jakościowych oraz rodzajów materiałów budowlanych, z jakich mogą być wykonane – ze względu na brak potrzeby takich regulacji;
- 16) minimalnej powierzchni nowo wydzielonych działek budowlanych – ze względu na brak potrzeby takiej regulacji.

§ 2. Określenia stosowane w uchwale oznaczają:

- 1) dojazd – dojazd pojazdem samochodowym;
- 2) nośnik reklamowy – obiekt służący reklamie, w tym tablice i urządzenia reklamowe;
- 3) przeznaczenie terenu – obiekty, które jako jedyne są dopuszczone na danym terenie;
- 4) sieci uzbrojenia – przewody wodociągowe i kanalizacyjne, gazociągi, sieci ciepłownicze, linie kablowe sieci telekomunikacyjnej i elektroenergetycznej, oraz inne podobne przewody, a także urządzenia melioracyjne wraz z urządzeniami niezbędnymi do ich funkcjonowania;
- 5) teren – część obszaru objętego planem wyznaczona liniami rozgraniczającymi, oznaczona symbolem.

§ 3. 1. Integralną częścią planu jest rysunek planu, o którym mowa w § 1 ust. 1.

2. Następujące oznaczenia graficzne na rysunku planu są obowiązującymi ustaleniami planu:

- 1) granice obszaru objętego planem tożsame z granicami strefy ochrony konserwatorskiej zabytków archeologicznych oraz granicami terenów rozmieszczenia inwestycji celu publicznego o znaczeniu lokalnym;
- 2) linie rozgraniczające tereny;
- 3) symbole terenów;
- 4) miejsce wskazania szerokości ulicy w liniach rozgraniczających.

3. Stwierdzenie, że plan nie narusza ustaleń Studium uwarunkowań i kierunków zagospodarowania przestrzennego Wrocławia stanowi załącznik nr 2 do uchwały.

4. Rozstrzygnięcie o sposobie rozpatrzenia uwag do projektu planu stanowi załącznik nr 3 do uchwały.

5. Rozstrzygnięcie o sposobie realizacji, zapisanych w planie, inwestycji z zakresu infrastruktury technicznej, które należą do zadań własnych gminy, oraz zasadach ich finansowania, zgodnie z przepisami o finansach publicznych stanowi załącznik nr 4 do uchwały.

§ 4. 1. Ustala się następujące kategorie przeznaczenia terenu:

- 1) skwery;
- 2) ulice;
- 3) place;
- 4) ciągi piesze;
- 5) ciągi rowerowe;
- 6) ciągi pieszo-rowerowe;
- 7) pętle transportu publicznego;
- 8) obiekty infrastruktury wodociągowej – należy przez to rozumieć studnie publiczne, urządzenia służące do ujmowania i magazynowania wód, pompownie wód, hydrofornie, urządzenia regulujące ciśnienie wody, a także obiekty do nich podobne, nienależące do innej kategorii przeznaczenia terenu;
- 9) obiekty infrastruktury kanalizacyjnej – należy przez to rozumieć wyloty urządzeń kanalizacyjnych służących do wprowadzania ścieków do wód lub do ziemi, urządzenia podczyszczające i oczyszczające ścieki oraz przepompownie ścieków, a także obiekty do nich podobne, nienależące do innej kategorii przeznaczenia terenu.

2. Ustala się następującą grupę kategorii przeznaczenia terenu - obiekty infrastruktury technicznej obejmującą kategorie:

- 1) obiekty infrastruktury wodociągowej;
- 2) obiekty infrastruktury kanalizacyjnej.

3. Na każdym terenie dopuszcza się zieleń i urządzenia budowlane towarzyszące kategoriom przeznaczenia dopuszczonym na tym terenie.

Rozdział 2.

Ustalenia dla całego obszaru objętego planem

§ 5. Wymiar pionowy budowli nieprzekrytej dachem, mierzony od poziomu terenu przy budowli do jej najwyższego punktu, nie może być większy niż 4 m.

§ 6. Na powierzchniach niezabudowanych i nieutwardzonych obowiązuje zieleń lub teren biologicznie czynny.

§ 7. Obowiązuje ochrona elementów stalowych klatki schodowej, będącej zabytkowym wyposażeniem willi przy ulicy Borowskiej 281 oraz dopuszcza się ich przeniesienie.

§ 8. 1. Ustala się strefę ochrony konserwatorskiej zabytków archeologicznych na całym obszarze objętym planem.

2. W strefie, o której mowa w ust. 1, wymagane jest przeprowadzenie badań archeologicznych zgodnie z przepisami odrębnymi.

§ 9. 1. Obowiązują następujące ustalenia dotyczące nośników reklamowych:

- 1) zakazuje się nośników reklamowych, z wyjątkiem:
 - a) nośników reklamowych stanowiących wyposażenie przystanków transportu publicznego,
 - b) słupów reklamowych;

2) wymiar pionowy słupów reklamowych, o których mowa w pkt 1 lit. b, mierzony od poziomu terenu przy słupie do najwyższego punktu słupa nie może być większy niż 5 m, a powierzchnia jego rzutu na płaszczyznę poziomą musi zawierać się w okręgu o średnicy nie większej niż 1,5 m;

3) zakazuje się nośników reklamowych z powierzchnią ekspozycyjną w technologii ledowej i podobnej.

2. Wymiar pionowy wolno stojących obiektów służących informacji o obiektach historycznych i informacji turystycznej, mierzony od poziomu terenu do najwyższego ich punktu, nie może być większy niż 3 m.

§ 10. Wyznacza się granice terenów rozmieszczenia inwestycji celu publicznego o znaczeniu lokalnym tożsame z granicami obszaru objętego planem.

§ 11. Obowiązują następujące ustalenia dotyczące zasad scalania i podziału nieruchomości:

- 1) dopuszcza się scalanie i podział nieruchomości;
- 2) powierzchnia działki nie może być mniejsza niż 2 m²;
- 3) szerokość frontu działki nie może być mniejsza niż 2 m;
- 4) kąt położenia granicy działki w stosunku do pasa drogowego nie może być mniejszy niż 45°.

§ 12. Obowiązują następujące ustalenia dotyczące parkowania pojazdów - na terenach przeznaczonych na realizację drogowych celów publicznych obowiązują miejsca postojowe przeznaczone do parkowania pojazdów zaopatrzonych w kartę parkingową co najmniej w liczbie:

- 1) 1 miejsce postojowe – jeżeli liczba miejsc wynosi od 6 do 15;
- 2) 2 miejsca postojowe – jeżeli liczba miejsc wynosi od 16 do 40;
- 3) 3 miejsca postojowe – jeżeli liczba miejsc wynosi od 41 do 100;
- 4) 4% ogólnej liczby miejsc postojowych jeżeli ogólna liczba miejsc wynosi więcej niż 100.

§ 13. Obowiązują następujące ustalenia dotyczące systemów infrastruktury technicznej:

- 1) dopuszcza się sieci uzbrojenia;
- 2) przewody wodociągowe i kanalizacyjne, gazociągi, sieci ciepłownicze, linie kablowe sieci telekomunikacyjnej dopuszcza się wyłącznie jako podziemne lub usytuowane w konstrukcjach drogowych obiektów inżynierskich.

§ 14. Następujące tereny ustala się jako obszary przeznaczone na cele publiczne: 1KSD, 2KDZ.

§ 15. Określa się wysokość stawki procentowej, na podstawie której ustala się opłatę, o której mowa w art. 36 ust. 4 ustawy z dnia 27 marca 2003 r. o planowaniu i zagospodarowaniu przestrzennym, na 0,1%.

Rozdział 3. **Ustalenia dla terenów**

§ 16. 1. Dla terenu oznaczonego na rysunku planu symbolem 1KSD ustala się przeznaczenie:

- 1) pętle transportu publicznego;
- 2) place;
- 3) ulice;
- 4) ciągi piesze;
- 5) ciągi rowerowe;
- 6) ciągi pieszo-rowerowe;
- 7) skwery;
- 8) obiekty infrastruktury technicznej.

2. Na terenie, o którym mowa w ust. 1, obowiązuje zagospodarowanie zielenią.

§ 17. 1. Dla terenu oznaczonego na rysunku planu symbolem 2KDZ ustala się przeznaczenie:

- 1) ulice;
- 2) pętle transportu publicznego;
- 3) skwery;
- 4) obiekty infrastruktury technicznej.

2. Na terenie, o którym mowa w ust. 1, obowiązują następujące ustalenia dotyczące zagospodarowania terenu:

- 1) obowiązuje ulica klasy zbiorczej;
- 2) szerokość ulicy w liniach rozgraniczających zgodnie z rysunkiem planu, przy czym w miejscu wskazanym na rysunku planu obowiązuje szerokość w liniach rozgraniczających 22,8 m;
- 3) obowiązuje chodnik;
- 4) obowiązuje zagospodarowanie zielenią;
- 5) obowiązuje ścieżka rowerowa.

Rozdział 4. Przepisy końcowe


§ 18. Wykonanie uchwały powierza się Prezydentowi Wrocławia.

§ 19. Uchwała wchodzi w życie po upływie 14 dni od dnia ogłoszenia w Dzienniku Urzędowym Województwa Dolnośląskiego.



Wiceprzewodniczący Rady Miejskiej Wrocławia:
R. Czepil

Załącznik Nr 1 do Uchwały Nr XVIII/357/15
Rady Miejskiej Wrocławia
z dnia 26 listopada 2015 r.

MIEJSCOWY PLAN ZAGOSPODAROWANIA PRZESTRZENNEGO
W REJONIE POŁUDNIOWEGO ODCINKA ULICY BOROWSKIEJ WE WROCŁAWIU
ZAŁĄCZNIK NR 1 SKALA 1:1000

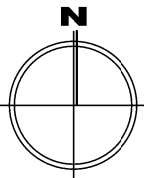

WYRYS ZE STUDIUM UWARUNKOWAŃ I KIERUNKÓW ZAGOSPODAROWANIA
PRZESTRZENNEGO WROCŁAWIA PRZYJĘTEGO UCHWAŁĄ NR LIV/3249/06
RADY MIEJSKIEJ WROCŁAWIA Z DNIA 6 LIPCA 2006 ROKU WRAZ ZE ZMIANĄ PRZYJĘTĄ
UCHWAŁĄ NR L/1467/10 RADY MIEJSKIEJ WROCŁAWIA Z DNIA 20 MAJA 2010 ROKU

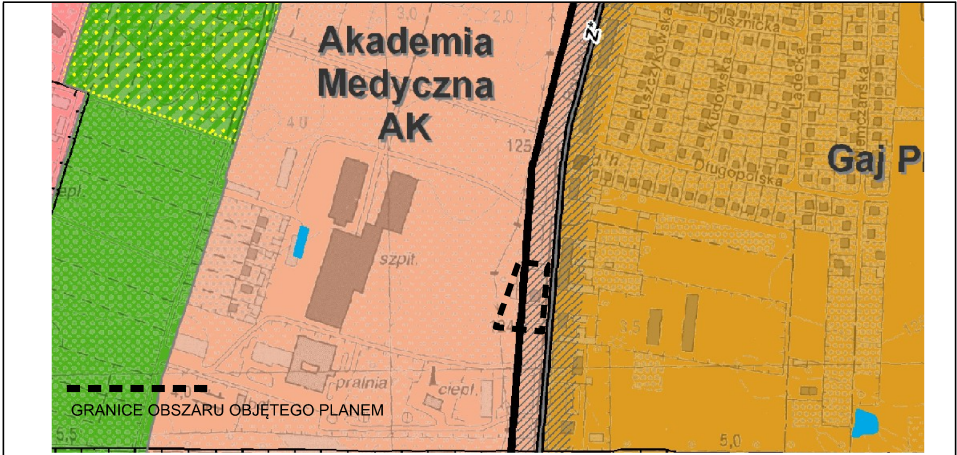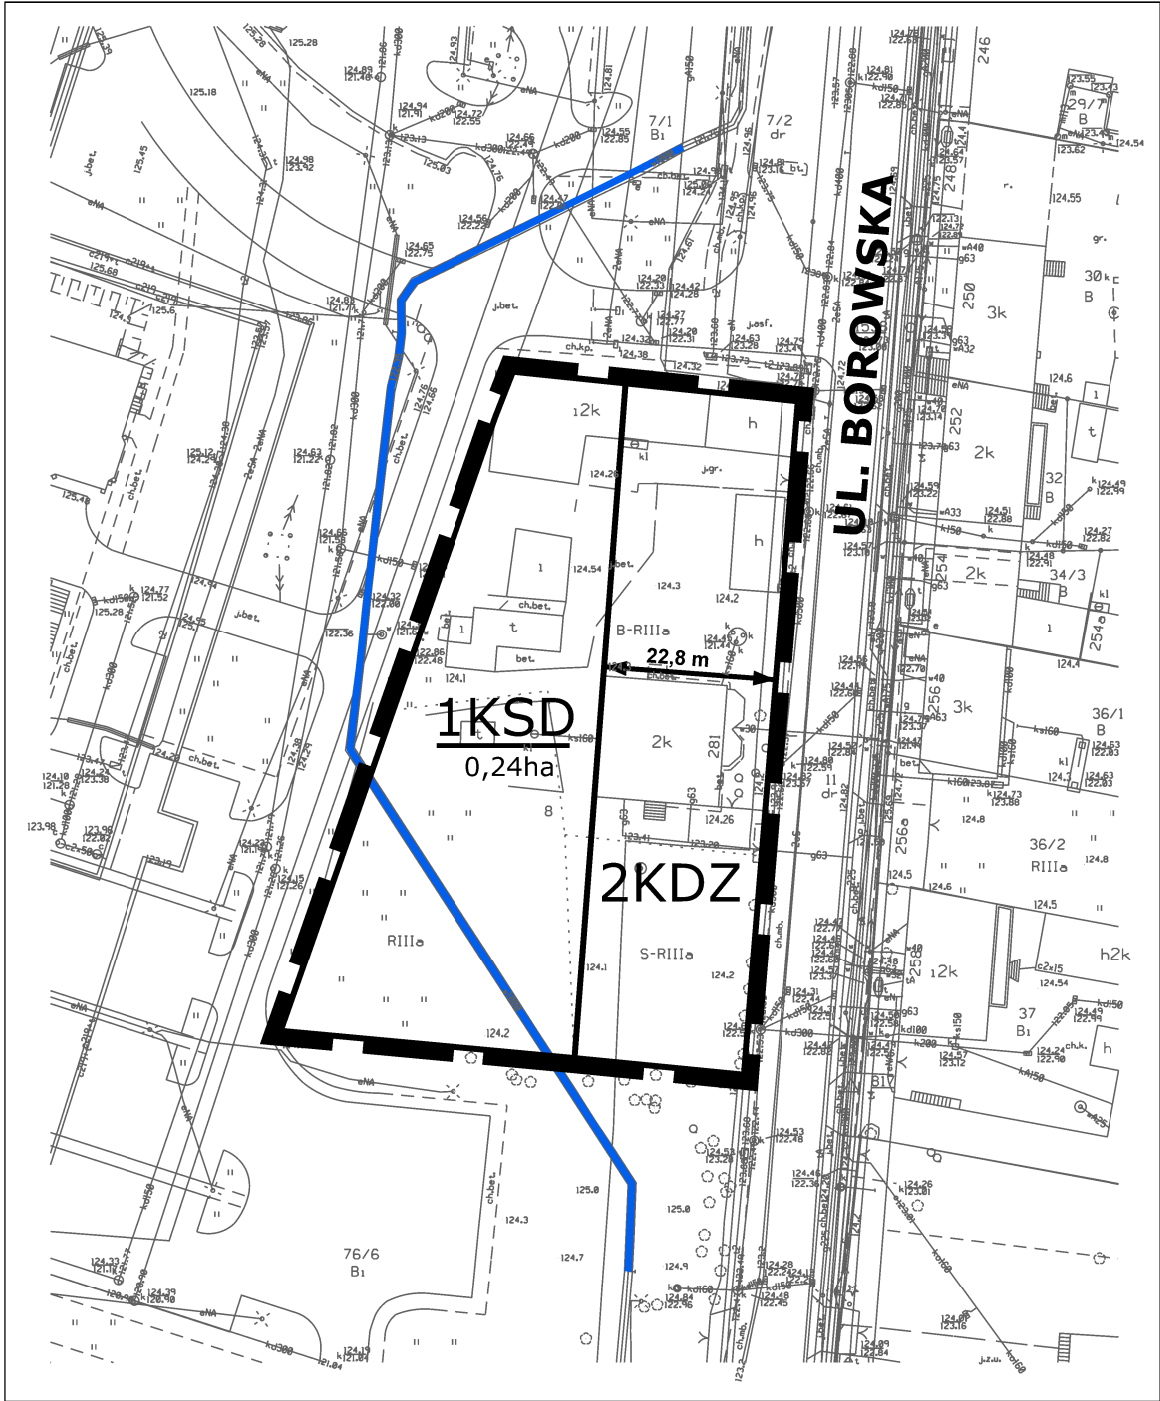

- LEGENDA
- granicie obszaru objętego planem tożsame z:
 - granicami strefy ochrony konserwatorskiej zabytków archeologicznych
 - granicami terenów rozmieszczenia inwestycji celu publicznego o znaczeniu lokalnym
 - linie rozgraniczające tereny
 - KSD

0,24 ha symbol terenu / powierzchnia terenu
 - KSD

teren infrastruktury drogowej
 - KDD

teren ulicy klasy zbiorczej
 - 22,8 m miejsce wskazania szerokości ulicy w liniach rozgraniczających
 - magistrala wodociągowa - Ø 1000mm

MAPA ZASADNICZA
DO CELÓW OPINIODAWCZYCH

1. Mapa wektorowa opracowana w technologii numerycznej w środowisku MicroStation na podstawie matrycy mapy zasadniczej, wydrukowana w ZGKiM we Wrocławiu.
2. Układ współrzędnych '2000'.
3. Poziom odniesienia: 'Kronsztadt 1986'.

Nie wykucza się istnienia w terenie innych nie wykazanych na mapie urządzeń podziemnych, które nie były zgłoszone do Inwentaryzacji lub o których brak jest informacji w instytucjach branżowych.



Załącznik nr 2 do uchwały nr XVIII/357/15 Rady Miejskiej
Wrocławia z dnia 26 listopada 2015 r.

**Stwierdzenie, że plan nie narusza ustaleń Studium uwarunkowań i kierunków zagospodarowania
przestrzennego Wrocławia**

Rada Miejska Wrocławia stwierdza, że miejscowy plan zagospodarowania przestrzennego w rejonie południowego odcinka ulicy Borowskiej we Wrocławiu nie narusza ustaleń Studium uwarunkowań i kierunków zagospodarowania przestrzennego Wrocławia przyjętego uchwałą nr LIV/3249/06 z dnia 6 lipca 2006 roku (Biuletyn Urzędowy Rady Miejskiej Wrocławia Nr 8, poz. 253), wraz ze zmianą przyjętą uchwałą nr L/1467/10 Rady Miejskiej Wrocławia z dnia 20 maja 2010 r. (Biuletyn Urzędowy Rady Miejskiej Wrocławia Nr 5, poz. 116).

Załącznik nr 3 do uchwały nr XVIII/357/15 Rady Miejskiej
Wrocławia z dnia 26 listopada 2015 r.

Rozstrzygnięcie o sposobie rozpatrzenia uwag do projektu planu

Rada Miejska Wrocławia, po uprzednim rozpatrzeniu, nie uwzględnia uwagi do projektu miejscowego planu zagospodarowania przestrzennego w rejonie południowego odcinka ulicy Borowskiej we Wrocławiu wniesionej przez osoby fizyczne pismem w dniu 4 listopada 2015 roku w zakresie dotyczącym dokonywania zmiany przeznaczenia nieruchomości leżącej na działce nr 8, AM-14, obręb Gaj i utrzymania aktualnych rozwiązań przyjętych w decyzjach o warunkach zabudowy nr 453/08 oraz 01/2014.

Załącznik nr 4 do uchwały nr XVIII/357/15 Rady Miejskiej
Wrocławia z dnia 26 listopada 2015 r.

Rozstrzygnięcie o sposobie realizacji, zapisanych w planie, inwestycji z zakresu infrastruktury technicznej, które należą do zadań własnych gminy, oraz zasadach ich finansowania, zgodnie z przepisami o finansach publicznych

Inwestycje z zakresu infrastruktury technicznej, które należą do zadań własnych gminy będą finansowane z budżetu gminy, w tym ze środków pozyskiwanych z funduszy Unii Europejskiej, a także ze środków zewnętrznych.