



DZIENNIK URZĘDOWY

WOJEWÓDZTWA DOLNOŚLĄSKIEGO

Wrocław, dnia 7 stycznia 2016 r.

Poz. 79

UCHWAŁA NR XVI/114/2015 RADY MIEJSKIEJ ZĄBKOWIC ŚLĄSKICH

z dnia 30 września 2015 r.

w sprawie uchwalenia miejscowego planu zagospodarowania przestrzennego dla obrębu geodezyjnego Braszowice

Na podstawie art. 18 ust. 2 pkt. 5 ustawy z dnia 8 marca 1990 r. o samorządzie gminnym (Dz. U. z 2013 r. poz. 594, z późn. zm.), art. 3 i 20 ustawy z dnia 27 marca 2003 r. o planowaniu i zagospodarowaniu przestrzennym (Dz. U. z 2015 r., poz. 199, z późn. zm.), w związku z uchwałą Rady Miejskiej Ząbkowic Śląskich nr XI/36/2010 r. z dnia 6 października 2010 r. w sprawie przystąpienia do sporządzenia miejscowych planów zagospodarowania przestrzennego dla obrębów geodezyjnych w Gminie Ząbkowice Śląskie: Braszowice, Grochowiska, Olbrachcie Wielkie, Pawłowice, Sieroszów, Stolec, Strąkowa, Tarnów, zmienioną uchwałą nr XXV/12/2012 Rady Miejskiej Ząbkowic Śląskich z dnia 23 lutego 2012 r. oraz po stwierdzeniu zgodności ze studium uwarunkowań i kierunków zagospodarowania przestrzennego miasta i gminy Ząbkowice Śląskie przyjętym przez Radę Miejską Ząbkowic Śląskich uchwałą nr VI/19/2010 z dnia 2 czerwca 2010 r., Rada Miejska Ząbkowic Śląskich uchwała, co następuje:

Rozdział 1.

§ 1.1. Uchwała się miejscowy plan zagospodarowania przestrzennego dla obrębu geodezyjnego Braszowice, zwany dalej planem.

2. Integralną częścią planu jest rysunek planu w skali 1:5 000 i 1: 2000 stanowiący załączniki nr 1A i 1B do uchwały.

3. Załącznikami do niniejszej uchwały są ponadto:

- 1) rozstrzygnięcie o sposobie rozpatrzenia uwag wniesionych do projektu planu stanowiące załącznik nr 2 do uchwały;
- 2) rozstrzygnięcie o sposobie realizacji, zapisanych w planie, inwestycji z zakresu infrastruktury technicznej, które należą do zadań własnych gminy oraz o zasadach ich finansowania, zgodnie z przepisami o finansach publicznych, stanowiące załącznik nr 3 do uchwały.

§ 2. 1. Plan obejmuje obszar położony w granicach części obrębu geodezyjnego Braszowice.

2. Granicę obszaru objętego planem określono na rysunku planu w skali 1:5 000, stanowiącym załącznik nr 1A do niniejszej uchwały.

§ 3. 3.

1. Obowiązującymi ustaleniami planu są następujące oznaczenia graficzne rysunku planu:

- 1) granica obszaru objętego planem;

- 2) linie rozgraniczające tereny o różnym przeznaczeniu lub różnych zasadach zagospodarowania, wraz z oznaczeniami określającymi podstawowe przeznaczenie terenów;
- 3) nieprzekraczalne linie zabudowy;
- 4) granice strefy ochrony konserwatorskiej;
- 5) granice strefy ochrony konserwatorskiej zespołu fortów;
- 6) obiekty ujęte w wykazie zabytków/ewidencji zabytków.
- 7) granica strefy ochronnej cmentarza.

2. Pozostałe oznaczenia graficzne rysunku planu nie stanowią obowiązujących ustaleń planu, mają znaczenie informacyjne.

§ 4. 4. Ilekroć w niniejszej uchwale jest mowa o:

- 1) terenie - należy przez to rozumieć obszar wyznaczony na rysunku planu liniami rozgraniczającymi, oznaczony symbolem określającym przeznaczenie podstawowe;
- 2) przepisach odrębnych - należy przez to rozumieć aktualne w momencie realizacji niniejszej uchwały przepisy ustaw wraz z aktami wykonawczymi, akty prawa miejscowego, normy branżowe oraz ograniczenia w dysponowaniu terenem wynikające z prawomocnych decyzji administracyjnych;
- 3) przeznaczeniu podstawowym lub funkcji podstawowej - należy przez to rozumieć takie przeznaczenie, które przeważa na danym terenie wydzielonym liniami rozgraniczającymi;
- 4) przeznaczeniu uzupełniającym - należy przez to rozumieć rodzaje przeznaczenia, które uzupełniają lub wzbogacają przeznaczenie podstawowe, lub w określonych przypadkach stanowią przeznaczenie dominujące, nie powodujące zwiększonego negatywnego oddziaływania na środowisko i nie wykluczające możliwości zagospodarowania terenu w sposób określony przeznaczeniem podstawowym;
- 5) liniach rozgraniczających - należy przez to rozumieć linie rozdzielające tereny o różnym przeznaczeniu lub różnych zasadach zagospodarowania;
- 6) nieprzekraczalnych liniach zabudowy - należy przez to rozumieć linie na rysunku planu ograniczające część terenu, na której dopuszcza się wznoszenie budynków; linia ta nie dotyczy: zadaszeń nad wejściami do budynków, balkonów, wykuszy, loggii, gzymsów i okapów nie przekraczających tej linii o więcej niż 1,5 m, tarasów bez podpiwniczenia, ramp i podestów, części podziemnych obiektów budowlanych, infrastruktury technicznej oraz ulic wewnętrznych; na terenach i w miejscach, w których nie zostały określone linie zabudowy należy stosować ogólne zasady lokalizacji obiektów określone w przepisach odrębnych;
- 7) wskaźniku powierzchni zabudowy – należy przez to rozumieć stosunek sumy powierzchni zabudowy budynków do powierzchni działki lub terenu; powierzchnię zabudowy budynku wyznacza rzut poziomy krawędzi budynku na powierzchnię terenu mierzony po zewnętrznym obrysie budynku w stanie wykończonym. Do powierzchni zabudowy nie wlicza się powierzchni obiektów budowlanych ani ich części nie wystających ponad powierzchnię terenu oraz powierzchni elementów takich jak: schody zewnętrzne, rampy zewnętrzne, daszki, markizy;
- 8) wysokości budynku – należy przez to rozumieć wysokość budynku w rozumieniu przepisów wykonawczych do ustawy *Prawo budowlane*;
- 9) wymiarze pionowym budowli – należy przez to rozumieć wysokość liczoną od rzędnej terenu mierzonej w miejscu posadowienia budowli do najwyższego punktu budowli;
- 10) dachach symetrycznych - należy przez to rozumieć dachy dwuspadowe lub wielospadowe, w tym mansardowe, o jednakowym kącie nachylenia głównych połaci dachowych, zbiegających się w jednej kalenicy (nie dotyczy dachów mansardowych);
- 11) zabudowie historycznej - należy przez to rozumieć zabudowę zrealizowaną przed 1945 r.;

- 12) infrastrukturze technicznej – należy przez to rozumieć obiekty liniowe i budowle w rozumieniu ustawy *Prawo budowlane* służące zaopatrzeniu w wodę, odprowadzeniu ścieków, wód opadowych i roztopowych, zaopatrzeniu w energię elektryczną, gaz i ciepło oraz łączności i telekomunikacji;
- 13) urządzeniach i obiektach towarzyszących - należy przez to rozumieć obiekty budowlane pełniące służebną rolę wobec funkcji określonych w przeznaczeniu podstawowym lub uzupełniającym oraz urządzenia budowlane w rozumieniu ustawy *Prawo budowlane*.

Rozdział 2. **Ustalenia ogólne**

§ 5. 5. Ustala się następujące kategorie przeznaczenia terenów:

- 1) zabudowa zagrodowa – oznaczona symbolem RM;
- 2) zabudowa mieszkaniowa – oznaczona symbolem M;
- 3) zabudowa mieszkaniowa jednorodzinna - – oznaczona symbolem MN;
- 4) zabudowa mieszkaniowa jednorodzinna i usługowa – oznaczona symbolem MN/U;
- 5) zabudowa usługowa– oznaczona symbolem U;
- 6) zabudowa usług publicznych – oznaczona symbolem UP;
- 7) zabudowa kultu religijnego - oznaczona symbolem UKr;
- 8) zabudowa usług oświaty – oznaczona symbolem UO;
- 9) sport i rekreacja - oznaczony symbolem US;
- 10) obsługa gospodarki rolnej i usługi - oznaczona symbolem RU/U;
- 11) obsługa gospodarki rolnej - oznaczona symbolem RU;
- 12) elektroenergetyka - oznaczona symbolem E;
- 13) zaopatrzenie w wodę - oznaczone symbolem W;
- 14) cmentarz - oznaczony symbolem ZC;
- 15) lasy i zadrzewienia - oznaczone symbolem ZL;
- 16) sady - oznaczone symbolem RS;
- 17) tereny rolne - oznaczone symbolem R;
- 18) wody powierzchniowe - oznaczone symbolem WS;
- 19) droga główna ruchu przyspieszonego - oznaczona symbolem KDGP;
- 20) droga zbiorcza - oznaczona symbolem KDZ;
- 21) droga lokalna - oznaczona symbolem KDL;
- 22) droga dojazdowa - oznaczona symbolem KDD;
- 23) ciągi pieszo-jezdne - oznaczone symbolem KDX;
- 24) drogi wewnętrzne - oznaczone symbolem KDW;
- 25) drogi gospodarcze transportu rolnego - oznaczone symbolem KDg.

§ 6. 6.

Zasady ochrony dziedzictwa kulturowego i zabytków oraz dóbr kultury współczesnej

1. W granicach obszaru objętego planem nie występują chronione dobra kultury współczesnej.
2. W celu ochrony ukształtowanego historycznie układu przestrzennego wsi Braszowice ustala się strefę ochrony konserwatorskiej, w której obowiązują następujące wymogi konserwatorskie:

- 1) należy zachować i wyeksponować elementy historycznego układu przestrzennego, tj. rozplanowanie dróg, ulic i placów, linie zabudowy, kompozycję wnętrz urbanistycznych oraz kompozycję historycznej zieleni;
- 2) ustala się zakaz wprowadzania nowych przegrodzeń dzielących optycznie historyczne zespoły zabudowy;
- 3) obiekty o wartościach zabytkowych należy poddać restauracji i modernizacji technicznej z dostosowaniem obecnej lub projektowanej funkcji do wartości obiektu;
- 4) nowa zabudowa winna być dostosowana do historycznej kompozycji przestrzennej w zakresie rozplanowania, skali i bryły oraz użytych materiałów wykończeniowych przy założeniu harmonijnego współistnienia elementów kompozycji historycznej i współczesnej oraz nawiązywać formami współczesnymi do lokalnej tradycji architektonicznej, nie może ona dominować nad zabudową historyczną;
- 5) należy preferować inwestycje stanowiące rozszerzenie lub uzupełnienie już istniejących form zainwestowania terenu, przy założeniu maksymalnego zachowania i utrwalenia istniejących już relacji oraz pod warunkiem, iż nie kolidują one z historycznym charakterem obiektu;
- 6) ustala się obowiązek kablowania istniejących oraz realizacji jako kablowe nowych linii elektroenergetycznych i telekomunikacyjnych;
- 7) obiekty i urządzenia telekomunikacyjne należy projektować w sposób uwzględniający historyczne walory obiektów oraz zabytkowego układu przestrzennego wsi.

3. Obiekty i tereny wpisane do rejestru zabytków:

- 1) w granicach obszaru objętego planem znajdują się następujące obiekty i tereny wpisane do rejestru zabytków:
 - a) kościół parafialny p.w. św. Wawrzyńca, wpisany do rejestru pod nr A/1919/771/Wł z dnia 18.11.1980 r.,
 - b) zespół fortów wpisanych do rejestru zabytków pod nr: 390/Arch z dnia 19.12.1968r, 392/Arch z dnia 17.12.1968r; 393/Arch z dnia 17.12.1968r. i 397/Arch z dnia 17.12.1968r.
- 2) dla zespołu fortów wpisanych do rejestru zabytków obowiązują wymagania konserwatorskie określone w ust. 5.
- 3) dla zabytkowego kościoła wpisanego do rejestru zabytków ustala się następujące wymogi konserwatorskie:
 - a) działania inwestycyjne w obrębie zabytkowego kościoła zgodnie z przepisami odrębnymi;
 - b) obowiązuje priorytet wymagań i ustaleń konserwatorskich,
 - c) należy dążyć do pełnej rewaloryzacji obiektów oraz ich bezpośredniego otoczenia,
 - d) należy zachować lub odtworzyć historyczną bryłę; kształt i geometrię dachu oraz zastosowane tradycyjne materiały budowlane i kolorystykę,
 - e) należy utrzymać, a w zniszczonych fragmentach odtworzyć historyczny detal architektoniczny,
 - f) należy zachować kształt, rozmiary i rozmieszczenie otworów zgodne z historycznym wizerunkiem budynku; należy utrzymać lub odtworzyć oryginalną stolarkę okien i drzwi.

4. Obiekty i tereny ujęte w wykazie zabytków/gminnej ewidencji zabytków:

- 1) w granicach obszaru objętego planem znajdują się obiekty i tereny ujęte w wykazie zabytków/gminnej ewidencji zabytków:
 - a) zespół kościelny,
 - b) plebania przy kościele, nr 70,
 - c) dom grzebalny w zespole kościoła,
 - d) cmentarz przykościelny,
 - e) kapliczka przydrożna przy drodze z Brzeźnicy do Tarnowa,
 - f) kapliczka przydrożna przy drodze do Barda,
 - g) kapliczka przydrożna przy domu, nr 97,

- h) kapliczka przydrożna przy domu, nr 107,
 - i) dom mieszkalny, nr 46,
 - j) dom mieszkalny, nr 72,
 - k) dom mieszkalny, nr 73,
 - l) dom mieszkalny, ob. szkoła, nr 76,
 - m) dom mieszkalny, nr 77,
 - n) dom mieszkalny, nr 80,
 - o) dom mieszkalny, nr 108,
 - p) budynek bramny mieszkalno-gospodarczy, nr 108,
 - q) stodoła I w zespole, nr 108,
 - r) stodoła II w zespole, nr 108,
 - s) dom mieszkalny, nr 113,
 - t) dom mieszkalny, nr 114,
 - u) dom mieszkalno-gospodarczy, nr 137,
 - v) dom mieszkalny, nr 139.
- 2) dla budynków ujętych w wykazie zabytków/gminnej ewidencji zabytków ustala się następujące wymogi konserwatorskie:
- a) należy zachować lub odtworzyć historyczną bryłę; kształt i geometrię dachu oraz zastosowane tradycyjne materiały budowlane;
 - b) należy utrzymać, a w zniszczonych fragmentach odtworzyć historyczny detal architektoniczny;
 - c) należy zachować kształt, rozmiary i rozmieszczenie otworów zgodne z historycznym wizerunkiem budynku; należy utrzymać lub odtworzyć wygląd oryginalnej stolarki okiennej i drzwiowej w widoku zewnętrznym;
 - d) w przypadku dopuszczalności przebicia nowych otworów należy je zharmonizować z zabytkową elewacją budynku;
 - e) wymagane jest stosowanie kolorystyki, nawiązującej do tradycyjnych lokalnych rozwiązań; ustala się zakaz stosowania w elewacjach okładzin ściennych typu „sidding”;
 - f) należy zachować lub odtworzyć oryginalną elewację z wystrojem architektonicznym, z zachowaniem detali architektonicznych (lizeny, gzymsy, kapitele, głowice, pilastry itp) oraz historyczne pokrycie dachowe;
 - g) ustala się zakaz lokalizacji elementów technicznego wyposażenia budynków (np. klimatyzatory, anteny satelitarne, wyloty przewodów dymowych i wentylacyjnych na wyeksponowanych elewacjach oraz zakaz docieplania elewacji;
- 3) dla zabytkowego cmentarza przykościelnego ujętego w wykazie zabytków/gminnej ewidencji zabytków ustala się następujące wymogi konserwatorskie:
- a) należy utrzymać istniejący cmentarz wraz z otaczającym go murem,
 - b) należy utrzymać historyczną kompozycję alejek oraz kwater,
 - c) remonty nawierzchni należy wykonywać z zastosowaniem materiału kamiennego, niedopuszczalne jest stosowanie elementów prefabrykowanych,
 - d) należy utrzymać historyczne nagrobki;
- 4) dla zabytkowych kapliczek ujętych w wykazie zabytków/gminnej ewidencji zabytków ustala się następujące wymogi konserwatorskie:

a) w odniesieniu do kapliczek przydrożnych przy drodze z Brzeźnicy do Tarnowa oraz przy drodze do Barda:

- należy zachować lub odtworzyć historyczną bryłę; kształt i geometrię dachu oraz zastosowane tradycyjne materiały budowlane,
- należy utrzymać, a w zniszczonych fragmentach odtworzyć historyczny detal architektoniczny,
- należy zachować kształt, rozmiary i rozmieszczenie otworów zgodne z historycznym wizerunkiem kapliczki; należy utrzymać lub odtworzyć wygląd oryginalnej stolarki w widoku zewnętrznym,
- wymagane jest stosowanie kolorystyki, nawiązującej do tradycyjnych lokalnych rozwiązań; ustala się zakaz stosowania w elewacjach okładzin ściennych typu „sidding”,
- należy zachować lub odtworzyć: oryginalną elewację z wystrojem architektonicznym, z zachowaniem detali architektonicznych (lizeny, gzymsy, kapitele, głowice, pilastry itp) oraz historyczne pokrycie dachowe,

b) w odniesieniu do kapliczek przydrożnych przy domu nr 97 oraz przy domu nr 107:

- kapliczki podlegają zachowaniu,
- wszelkie prace remontowe i konserwatorskie oraz bieżącą konserwację należy prowadzić z poszanowaniem zabytkowego charakteru kapliczek wraz ze znajdującymi się w nich rzeźbami;

5. Ustala się strefę ochrony konserwatorskiej zespołu fortów, o których mowa w ust 3 pkt. 4, w granicach której obowiązuje priorytet działań konserwatorskich oraz zakaz prowadzenia działań inwestycyjnych niezwiązanych bezpośrednio z konserwacją i rewaloryzacją zabytkowego terenu. Dopuszcza się jedynie prowadzenie badań naukowych, prace porządkowe, konserwację zachowanych fragmentów zabytkowych celem ich ekspozycji w terenie lub zabezpieczeniem przed zniszczeniem. Wszelkie zamierzenia inwestycyjne związane z wykonywaniem robót ziemnych mogą być realizowane na warunkach określonych w przepisach odrębnych.

6. Dla zamierzeń inwestycyjnych przewidywanych na obszarze wskazanych na rysunku planu stanowisk archeologicznych oraz w ich bezpośrednim otoczeniu ustala się konserwatorską ochronę archeologiczną: roboty ziemne należy prowadzić zgodnie z obowiązującymi przepisami odrębnymi oraz obowiązuje zakaz zalesiania terenów na obszarach udokumentowanych stanowisk archeologicznych.

7. Ustala się w strefę ochrony archeologicznej dla obszaru obserwacji archeologicznej historycznego osadnictwa poza terenem nowożytnego siedliska wsi Braszowice, w granicach zgodnych z granicą obszaru ochrony konserwatorskiej dla historycznego układu przestrzennego wsi Braszowice, w której obowiązują następujące ustalenia: z uwagi na domniemanie zawartości relikwów archeologicznych w sąsiedztwie nagromadzenia udokumentowanych stanowisk archeologicznych, a także na obszarze wsi o metryce średniowiecznej, dla inwestycji związanych z pracami ziemnymi wymagane jest przeprowadzenie badań archeologicznych zgodnie z przepisami odrębnymi.

8. Wszelkie przedmioty pozyskane podczas prac ziemnych lub odkryte jako przypadkowe znalezisko, co do których istnieje przypuszczenie, iż są zabytkiem, podlegają ochronie prawnej zgodnie z przepisami odrębnymi. Postępowanie z przedmiotami lub obiektami o cechach zabytkowych odkrytymi podczas prowadzenia robót budowlanych lub prac ziemnych należy prowadzić z uwzględnieniem obowiązujących przepisów odrębnych.

9. Ustala się w granicach obszaru objętego planem ochronę krajobrazu kulturowego przez zakaz wprowadzania nowych dominant architektonicznych o wysokościach większych niż 15 m.

§ 7.

Szczegółowe zasady i warunki scalania i podziału nieruchomości. Ustala się następujące zasady scalania i podziału nieruchomości:

1. Minimalne powierzchnie działek:

- 1) 1000 m² pod zabudowę mieszkaniową jednorodzinną typu wolno stojącego w granicach terenów M, MN i MN/U;

- 2) 650 m² pod zabudowę mieszkaniową jednorodzinną typu bliźniaczego w granicach terenów M, MN i MN/U;
- 3) 1200 m² pod zabudowę mieszkaniowo-usługową w granicach terenów M, MN i MN/U;
- 4) 500 m² pod zabudowę usługową w granicach terenów M, MN, MN/U, U, UP, UO, US, RU/U;
- 5) 4 m² w granicach pozostałych terenów oraz dla działek pod wydzielone urządzenia infrastruktury technicznej (wodociągi, kanalizacja, elektroenergetyka, zaopatrzenie w gaz, zaopatrzenie w ciepło, telekomunikacja) i zieleń urządzoną w granicach terenów M, MN, MN/U, U, UP, UO, US, RU/U.

2. Minimalne szerokości frontów działek:

- 1) 20 m dla działek pod zabudowę mieszkaniową jednorodzinną typu wolno stojącego w granicach terenów M, MN i MN/U;
 - 2) 16 m dla działek pod zabudowę mieszkaniową jednorodzinną typu bliźniaczego w granicach terenów M, MN i MN/U;
 - 3) 22 m dla działek pod zabudowę mieszkaniowo-usługową w granicach terenów M, MN i MN/U,
 - 4) 16 m dla działek pod zabudowę usługową w granicach terenów M, MN, MN/U, U, UP, UO, US i RU/U;
 - 5) 2 m w granicach pozostałych terenów oraz dla działek pod wydzielone urządzenia infrastruktury technicznej (wodociągi, kanalizacja, elektroenergetyka, zaopatrzenie w gaz, zaopatrzenie w ciepło, telekomunikacja) i zieleń urządzoną w granicach terenów M, MN, MN/U, U, UP, UO, US i RU/U.
3. Kąt położenia granic działek w stosunku do pasa drogowego powinien zawierać się w przedziale od 60^o do 120^o.

§ 8.

Szczególne warunki zagospodarowania terenów oraz ograniczenia w ich użytkowaniu.

1. Napowietrzne linie elektroenergetyczne:

- 1) zagospodarowanie terenów w strefie ochronnej napowietrznej linii elektroenergetycznej WN 110 kV zgodnie z wymaganiami przepisów odrębnych; szerokość strefy ochronnej po 20 m licząc od osi linii - łączna szerokość strefy ochronnej wynosi 40 m;
- 2) w granicach strefy ochronnej napowietrznej linii elektroenergetycznej WN 110 kV ustala się zakaz wprowadzania nasadzeń zieleni wysokiej oraz tworzenia hałd i nasypów.
- 3) zagospodarowanie terenów oraz odległości obiektów budowlanych od pozostałych napowietrznych linii elektroenergetycznych zgodnie z wymaganiami przepisów odrębnych;

2. W oznaczonej na rysunku planu strefie ochronnej cmentarza, o zasięgu 50 m wokół granicy cmentarza, ustala się zakaz lokalizacji budynków mieszkalnych, obiektów gastronomicznych, zakładów produkujących lub przechowujących artykuły żywnościowe.

3. W odległościach mniejszych niż 150 m wokół granicy cmentarza ustala się zakaz lokalizacji studni służących zaopatrzeniu w wodę do picia i dla potrzeb gospodarczych

4. Tereny rolne: ustala się zakaz zabudowy na terenach oznaczonych symbolami od 17.1R do 17.91R.

§ 9.

Granice i sposoby zagospodarowania terenów lub obiektów podlegających ochronie.

1. W granicach obszaru objętego planem nie występują tereny górnicze, obszary szczególnego zagrożenia powodzią oraz obszary osuwania się mas ziemnych.

2. W granicach terenów 13.1W i 13.2W obowiązują warunki i ograniczenia w zagospodarowaniu i użytkowaniu terenu określone w przepisach odrębnych.

§ 10.**Wymagania wynikające z potrzeb kształtowania przestrzeni publicznych. Dla terenów dróg publicznych wyszczególnionych w §32, §33, §34, §35 i §36 obowiązują następujące ustalenia w zakresie kształtowania przestrzeni publicznych**

- 1) dopuszcza się lokalizację infrastruktury technicznej niezwiązanej z drogą, na warunkach określonych w przepisach odrębnych;
- 2) dopuszcza się lokalizację zieleni, obiektów małej architektury oraz nośników informacyjnych na warunkach określonych w przepisach odrębnych;
- 3) dopuszcza się lokalizację nośników reklamowych, z zastrzeżeniem ograniczeń wynikających z ustaleń § 6 dotyczących ochrony dziedzictwa kulturowego i zabytków, na następujących zasadach:
 - a) maksymalna powierzchnia reklamowa nośnika nie przekroczy 4 m²,
 - b) odległości między nośnikami reklamowymi poza terenami zabudowanymi nie będzie mniejsza niż 250 m;
- 4) ustala się zakaz lokalizacji tymczasowych obiektów usługowo-handlowych w liniach rozgraniczających drogi głównej ruchu przyspieszonego KDGP;
- 5) dopuszcza się lokalizację tymczasowych obiektów usługowo-handlowych w liniach rozgraniczających dróg zbiorczych KDZ, lokalnych KDL, dojazdowych KDD i ciągów pieszo-jezdnych KDX, z zastrzeżeniem ograniczeń wynikających z ustaleń § 6 dotyczących ochrony dziedzictwa kulturowego i zabytków, na następujących warunkach:
 - a) maksymalna powierzchnia zabudowy tymczasowego obiektu usługowo-handlowego nie przekroczy 12 m²,
 - b) maksymalna wysokość tymczasowego obiektu usługowo-handlowego nie przekroczy 5 m.

§ 11.**Zasady ochrony środowiska, przyrody i krajobrazu kulturowego**

1. Działalność usługowa lub produkcyjna nie może powodować ponadnormatywnych obciążeń środowiska uciążliwościami w zakresie hałasu, wibracji, emisji zanieczyszczeń pyłowych i gazowych, zanieczyszczenia wód podziemnych i powierzchniowych, promieniowania elektromagnetycznego itp. poza granicami terenu, do którego inwestor posiada tytuł prawny.

2. W granicach terenów M ustala się zakaz lokalizowania nowych obiektów hodowlanych o obsadzie większej niż 5 Dużych Jednostek Przeliczeniowych (DJP) oraz składowania na otwartym powietrzu pyłących lub stwarzających zagrożenie dla wód powierzchniowych i podziemnych odpadów, surowców i materiałów masowych.

3. W granicach terenów MN ustala się zakaz prowadzenia działalności usługowej w zakresie: handlu komisowego pojazdami mechanicznymi, usług naprawczych pojazdów mechanicznych (w tym blacharstwa, lakiernictwa, usług wulkanizacyjnych), lokalizowania obiektów i urządzeń związanych ze składowaniem, gospodarczym wykorzystaniem i utylizacją odpadów i surowców wtórnych oraz usług związanych z przetwarzaniem drewna, kamienia oraz tworzyw sztucznych, oraz lokalizacji inwestycji zaliczonych do przedsięwzięć mogących zawsze znacząco oddziaływać na środowisko oraz mogących potencjalnie znacząco oddziaływać na środowisko.

4. W granicach terenów M ustala się zakaz lokalizacji inwestycji zaliczonych do przedsięwzięć mogących zawsze znacząco oddziaływać na środowisko oraz mogących potencjalnie znacząco oddziaływać na środowisko.

5. Ustala się jako dopuszczalne poziomy hałasu wartości określone w obowiązujących przepisach odrębnych odpowiednio:

- 1) na terenach zabudowy zagrodowej RM – jak dla zabudowy zagrodowej;
- 2) na terenach zabudowy mieszkaniowej jednorodzinnej MN – jak dla zabudowy mieszkaniowej jednorodzinnej;
- 3) na terenach zabudowy mieszkaniowej M, zabudowy mieszkaniowej jednorodzinnej i usługowej MN/U i usługowej U – jak dla zabudowy mieszkaniowo-usługowej;
- 4) na terenach usług oświaty UO – jak dla terenów zabudowy związanej ze stałym lub czasowym pobytem dzieci i młodzieży;
- 5) na terenach usług sportu US – jak dla terenów rekreacyjno-wypoczynkowych.

§ 12.

Zasady modernizacji, rozbudowy i budowy systemów komunikacji i infrastruktury technicznej

1. Komunikacja – zasady ogólne:

- 1) obszar objęty planem jest powiązany z zewnętrznym układem komunikacyjnym drogami publicznymi klasy głównej ruchu przyspieszonego KDGP, zbiorczej KDZ i lokalnej KDL;
- 2) warunki realizacji skrzyżowań i włączeń do dróg publicznych zgodnie z wymaganiami przepisów odrębnych;
- 3) dopuszcza się etapowanie budowy dróg lub rozbudowy dróg istniejących w zakresie realizacji poszczególnych odcinków dróg oraz ich parametrów;
- 4) zagospodarowanie terenów w rejonie skrzyżowań dróg, a w szczególności ogrodzenia i nasadzenia zieleni nie mogą powodować ograniczenia widoczności i pogarszać parametrów trójkątów widoczności wyznaczonych zgodnie z obowiązującymi przepisami odrębnymi;
- 5) ustala się obowiązek zapewnienia w granicach poszczególnych terenów odpowiedniej liczby miejsc do parkowania, lecz nie mniej niż:
 - a) 2 miejsca parkingowe na 1 mieszkanie w zabudowie zagrodowej RM i M oraz w zabudowie mieszkaniowej jednorodzinnej w granicach terenów M, MN i MN/U,
 - b) 1 miejsce parkingowe na 1 mieszkanie w zabudowie mieszkaniowej wielorodzinnej w granicach terenów M,
 - c) 1 miejsce parkingowe na każde 25 m² powierzchni użytkowej funkcji usługowej w granicach terenów M, MN, MN/U i U,
 - d) minimum 4 miejsca parkingowe w granicach terenu UP i US,
 - e) 1 miejsce parkingowe na 3 zatrudnionych w ramach usług oświaty na terenie UO,
 - f) 1 miejsce parkingowe na 5 zatrudnionych w granicach terenów RU/U, RU i na terenie 16.4RS;
- 6) do wymaganej liczby miejsc parkingowych zalicza się również miejsca w garażach lub wiatach garażowych;
- 7) miejsca parkingowe należy realizować jako utwardzone w całości lub w części, na parkingach naziemnych lub podziemnych;
- 8) dopuszcza się wyznaczanie miejsc parkingowych dla funkcji usług oświaty oraz sportu i rekreacji w liniach rozgraniczających przyległych dróg publicznych;
- 9) miejsca do parkowania przeznaczone na parkowanie pojazdów zaopatrzonych w kartę parkingową należy wyznaczać na zasadach określonych w przepisach odrębnych.

2. Infrastruktura techniczna - zasady ogólne:

- 1) sieci infrastruktury technicznej należy prowadzić w liniach rozgraniczających dróg na warunkach określonych w przepisach odrębnych; dopuszcza się prowadzenie odcinków sieci infrastruktury technicznej przez tereny o innych funkcjach jeżeli wynika to z uwarunkowań technologicznych i nie jest sprzeczne z przepisami odrębnymi;
- 2) należy zapewnić połączenie infrastruktury technicznej na obszarze objętym planem z układem zewnętrznym z zastosowaniem parametrów nie kolidujących z parametrami układu zewnętrznego;
- 3) dla nowych odcinków sieci infrastruktury technicznej należy stosować parametry odpowiednie dla typu sieci zgodnie z warunkami określonymi w przepisach odrębnych;
- 4) dopuszcza się możliwość realizacji urządzeń infrastruktury technicznej jako towarzyszących inwestycjom na terenach inwestorów.

3. Zaopatrzenie w wodę:

- 1) zaopatrzenie w wodę z sieci wodociągowej na zasadach określonych w przepisach odrębnych;
- 2) parametry sieci wodociągowej należy dostosować do wymagań przepisów odrębnych;
- 3) na terenach nie objętych siecią wodociagową dopuszcza się korzystanie z własnych ujęć wody na zasadach określonych w przepisach odrębnych, lecz nie bliżej niż 150 m od granic terenu cmentarza oznaczonego symbolem ZC.

4. Kanalizacja sanitarna:

- 1) docelowo odprowadzenie ścieków do kanalizacji sanitarnej zgodnie z przepisami odrębnymi;
- 2) dopuszcza się stosowanie indywidualnych rozwiązań w zakresie oczyszczania ścieków pod warunkiem spełnienia wymagań przepisów odrębnych.

5. Kanalizacja deszczowa:

- 1) odprowadzenie wód opadowych i roztopowych z połaci dachowych i nawierzchni utwardzonych w granicach poszczególnych działek powierzchniowo, z zastosowaniem studni chłonnych lub retencji, do kanalizacji deszczowej lub innego odbiornika wód na zasadach określonych w przepisach odrębnych;
- 2) tereny, na których może dojść do zanieczyszczenia substancjami ropopochodnymi lub chemicznymi należy w miarę potrzeb utwardzić i skanalizować, zanieczyszczenia winny być zneutralizowane na terenie inwestora.

6. Elektroenergetyka:

- 1) zasilanie odbiorców napowietrzną lub kablową siecią elektroenergetyczną, z zastrzeżeniem wymagań określonych w § 6 odpowiednio do położenia terenu w granicach strefy ochrony konserwatorskiej;
- 2) dopuszcza się zasilanie w energię elektryczną z odnawialnych źródeł energii o mocy nie przekraczającej 100 kW;
- 3) dopuszcza się w miarę potrzeb lokalizację nowych stacji transformatorowych (kubaturowych lub słupowych) sytuowanych na terenach o innym przeznaczeniu podstawowym, z zastrzeżeniem wymagań określonych w § 6 odpowiednio do położenia terenu w granicach strefy ochrony konserwatorskiej;
- 4) w przypadku budowy kubaturowej stacji transformatorowej dopuszcza się jej lokalizację na granicy działki lub w odległości 1,5 m od granicy z sąsiednią działką budowlaną.

7. Zaopatrzenie w gaz:

- 1) docelowo dostawa gazu z dystrybucyjnej sieci gazowej, przyłączanie obiektów na zasadach określonych w przepisach odrębnych;
- 2) dystrybucyjną sieć gazową należy prowadzić w liniach rozgraniczających dróg (w chodnikach, poboczach i pasach zieleni) zgodnie z przepisami odrębnymi;
- 3) dopuszcza się stosowanie indywidualnych zbiorników zaopatrzenia w gaz płynny, lokalizacja zbiorników i związanych z nimi instalacji zgodnie z wymogami przepisów odrębnych.

8. Zaopatrzenie w ciepło: zaopatrzenie w ciepło z indywidualnych lub zbiorczych źródeł, zalecane stosowanie paliw proekologicznych, niskoemisyjnych (energia elektryczna, olej opałowy, gaz przewodowy lub płynny itp.) lub ze źródeł odnawialnych o mocy nie przekraczającej 100 kW.

9. Telekomunikacja: dostęp do usług telekomunikacyjnych kablową lub radiową siecią telekomunikacyjną.

10. Usuwanie odpadów komunalnych:

- 1) odpady komunalne należy zagospodarować zgodnie z przepisami odrębnymi;
- 2) odpady inne niż komunalne należy zagospodarować zgodnie z wymaganiami przepisów odrębnych.

11. Melioracje : dopuszcza się realizację nowych rowów melioracyjnych oraz poszerzanie, zmianę przebiegu lub zarurowywanie odcinków istniejących rowów zgodnie z wymaganiami przepisów odrębnych.

§ 13.

Sposób i termin tymczasowego zagospodarowania, urządzania i użytkowania terenów. Nie ustala się szczególnych warunków ani terminów tymczasowego zagospodarowania, urządzania i użytkowania terenów.

Rozdział 3. Ustalenia szczegółowe

§ 14. Wyznacza się tereny zabudowy zagrodowej oznaczone na rysunku planu symbolami od 1.1RM do 1.3RM.

1. Przeznaczenie podstawowe: zabudowa zagrodowa.

2. Przeznaczenie uzupełniające:

- 1) obiekty i urządzenia towarzyszące;
- 2) urządzenia i sieci infrastruktury technicznej;
- 3) zieleń urządzona.

3. Zasady kształtowania zabudowy oraz wskaźniki zagospodarowania terenu:

- 1) budynki mieszkalne typu wolno stojącego lub bliźniaczego;
- 2) wskaźniki intensywności zabudowy:
 - a) minimalny = 0,01,
 - b) maksymalny = 0,55,
- 3) wskaźnik powierzchni zabudowy: maksymalnie 0,45;
- 4) wielkość powierzchni biologicznie czynnej: nie mniej niż 30 % powierzchni działki budowlanej;
- 5) gabaryty i wysokość zabudowy:
 - a) wysokość budynków nie większa niż 10 m,
 - b) wymiar pionowy budowli w nie większy niż 12 m,
 - c) liczba kondygnacji nadziemnych budynków nie może przekraczać dwóch;
- 6) geometria dachów: dachy symetryczne, o kącie nachylenia połaci w zakresie od 35° do 45°.
- 7) nad częściami dobudowanymi do głównych brył budynków dopuszcza się dachy jednospadowe, dwuspadowe lub wielospadowe, o spadkach nie mniejszych niż 30°;
- 8) w wiatach dopuszcza się stosowanie dachów jednospadowych lub dwuspadowych, o spadkach nie mniejszych niż 20°;
- 9) ustala się nieprzekraczalne linie zabudowy zgodnie z rysunkiem planu, w odległościach:
 - a) 10 m od linii rozgraniczających drogi głównej ruchu przyspieszonego KDGP,

- b) 6 m od linii rozgraniczających drogi zbiorczej KDZ,
- c) 6 m od linii rozgraniczających drogi dojazdowej KDD,
- d) 6 – 12 m od linii rozgraniczających dróg gospodarczych transportu rolnego KDg;

10) w przypadku realizacji zabudowy bliźniaczej dopuszcza się lokalizację budynków mieszkalnych oraz budynków gospodarczych i garaży na granicy sąsiadujących działek budowlanych, z zachowaniem warunków wynikających z przepisów odrębnych.

4. Należy stosować stonowaną, nie jaskrawą kolorystykę elewacji frontowych budynków oraz ustala się zakaz stosowania okładzin elewacyjnych z tworzyw sztucznych typu „sidding”.

5. Ustala się stosowanie w budynkach pokryć dachowych z dachówki lub materiału dachówkopodobnego, w matowych odcieniach koloru ceglastego, brązowego lub grafitowego; dopuszcza się stosowanie łupka lub materiału imitującego łupkę naturalny.

6. Ustala się zakaz lokalizacji reklam wielkogabarytowych o powierzchni reklamowej większej niż 4 m², zarówno wolnostojących jak i umieszczanych na elewacji budynku.

7. Ogrodzenia należy wykonywać z materiałów naturalnych, w szczególności z drewna, kamienia lub cegły, dopuszcza się ogrodzenia z zastosowaniem żywopłotów, metalu, metaloplastyki lub z siatki powlekanej.

8. Zasady ochrony i kształtowania ładu przestrzennego: ustala się zakaz realizacji od strony dróg i terenów o charakterze publicznym ogrodzeń wykonanych z prefabrykowanych przęseł betonowych.

9. Ochrona dziedzictwa kulturowego i zabytków:

- 1) w granicach strefy ochrony konserwatorskiej obowiązują ustalenia § 6 ust. 2;
- 2) w zakresie ochrony archeologicznej obowiązują ustalenia § 6 ust. 7.

§ 15. Wyznacza się tereny zabudowy mieszkaniowej oznaczone na rysunku planu symbolami od 2.1M do 2.31M.

1. Przeznaczenie podstawowe:

- 1) zabudowa zagrodowa;
- 2) zabudowa mieszkaniowa jednorodzinna;
- 3) zabudowa mieszkaniowa wielorodzinna, licząca maksymalnie 6 samodzielnych lokali mieszkalnych w budynku.

2. Przeznaczenie uzupełniające:

- 1) usługi;
- 2) obiekty i urządzenia towarzyszące;
- 3) urządzenia i sieci infrastruktury technicznej;
- 4) wody powierzchniowe (cieki, rowy melioracyjne, zbiorniki wodne);
- 5) zielenie urządzone.

3. Zasady kształtowania zabudowy oraz wskaźniki zagospodarowania terenu:

- 1) budynki mieszkalne w zabudowie zagrodowej i mieszkaniowej jednorodzinnej typu wolno stojącego lub bliźniaczego;
- 2) powierzchnia użytkowa towarzyszących usług nie może przekraczać 100 m² dla każdej z działek;
- 3) dopuszcza się budowę urządzeń wodnych związanych z melioracjami lub ochroną przeciwpowodziową na warunkach określonych przepisach odrębnych;
- 4) dopuszcza się przebudowę lub zarurowanie odcinków rowów melioracyjnych na warunkach określonych przepisach odrębnych.
- 5) wskaźniki intensywności zabudowy:

- a) minimalny = 0,01,
 - b) maksymalny = 0,55,
 - c) wskaźniki intensywności zabudowy nie dotyczą garaży, budynków gospodarczych oraz obiektów i urządzeń infrastruktury technicznej lokalizowanych w zabudowie wielorodzinnej na wydzielonych działkach;
- 6) wskaźnik powierzchni zabudowy:
- a) maksymalny 0,45;
 - b) wskaźniki zabudowy nie dotyczą garaży, budynków gospodarczych oraz obiektów i urządzeń infrastruktury technicznej lokalizowanych w zabudowie wielorodzinnej na wydzielonych działkach
- 7) wielkość powierzchni biologicznie czynnej:
- a) nie mniej niż 30 % powierzchni działki budowlanej;
 - b) wskaźnik wielkości powierzchni biologicznie czynnej nie dotyczy garaży i budynków gospodarczych lokalizowanych w zabudowie wielorodzinnej na wydzielonych działkach.
- 8) w istniejącej zabudowie o parametrach przekraczających określone w pkt 2, 5, 6 i 7 dopuszcza się przebudowy i remonty zachowujące dotychczasowe wskaźniki.
- 9) gabaryty i wysokość zabudowy:
- a) wysokość budynków nie większa niż 12 m,
 - b) wymiar pionowy budowli w nie większy niż 14 m,
 - c) liczba kondygnacji nadziemnych budynków:
 - w zabudowie zagrodowej i mieszkaniowej jednorodzinnej nie może przekraczać dwóch,
 - w zabudowie wielorodzinnej nie może przekraczać trzech.
- 10) geometria dachów:
- a) w granicach strefy ochrony konserwatorskiej dachy symetryczne, o kącie nachylenia połaci w zakresie od 38° do 45°;
 - b) poza granicami strefy ochrony konserwatorskiej dachy symetryczne, o kącie nachylenia połaci w zakresie od 35° do 45°.
- 11) nad częściami dobudowanymi do głównych brył budynków dopuszcza się dachy jednospadowe, dwuspadowe lub wielospadowe, o spadkach nie mniejszych niż 30°;
- 12) w wiatach dopuszcza się stosowanie dachów jednospadowych lub dwuspadowych, o spadkach nie mniejszych niż 20°;
- 13) w istniejącej zabudowie o innych parametrach niż określone w pkt 9, 10, 11 i 12 dopuszcza się przebudowy zachowujące dotychczasowe gabaryty i wysokość zabudowy oraz parametry geometrii dachów;
- 14) ustala się nieprzekraczalne linie zabudowy zgodnie z rysunkiem planu, w odległościach:
- a) 7 - 10 m od linii rozgraniczających drogi głównej ruchu przyspieszonego KDGP,
 - b) 1 - 6 m od linii rozgraniczających dróg zbiorczych KDZ,
 - c) 3 - 6 m od linii rozgraniczających dróg wewnętrznych KDW,
 - d) 4 - 8 m od linii rozgraniczających ciągów pieszo-jezdnymi KDX;
- 15) w odniesieniu do istniejących budynków usytuowanych w stosunku do krawędzi jezdni dróg w odległościach mniejszych niż wymagane przepisami odrębnymi dopuszcza się ich przebudowę, rozbudowę lub odbudowę na warunkach określonych w przepisach odrębnych;

16) w zabudowie historycznej oraz w przypadku realizacji zabudowy bliźniaczej dopuszcza się lokalizację budynków gospodarczych i garaży na granicy sąsiadujących działek budowlanych, z zachowaniem warunków wynikających z przepisów odrębnych;

17) ustala się zakaz lokalizacji zabudowy oraz realizacji ogrodzeń w odległości mniejszej niż 3 m od linii rozgraniczającej terenów wód powierzchniowych oznaczonych symbolem WS.

4. Należy stosować stonowaną, nie jaskrawą kolorystykę elewacji frontowych budynków oraz ustala się zakaz stosowania okładzin elewacyjnych z tworzyw sztucznych typu „sidding”.

5. Ustala się stosowanie pokryć dachowych z dachówki lub materiału dachówkopodobnego, w matowych odcieniach koloru ceglatego, brązowego lub grafitowego, dopuszcza się stosowanie łupka lub materiału imitującego łupkę naturalny.

6. Ustala się zakaz lokalizacji reklam wielkogabarytowych o powierzchni reklamowej większej niż 4 m², zarówno wolnostojących jak i umieszczanych na elewacji budynku.

7. Ogrodzenia należy wykonywać z materiałów naturalnych, w szczególności z drewna, kamienia lub cegły, dopuszcza się ogrodzenia z zastosowaniem żywopłotów, metalu, metaloplastyki lub z siatki powlekaniej.

8. Zasady ochrony i kształtowania ładu przestrzennego: ustala się zakaz realizacji od strony dróg i terenów o charakterze publicznym ogrodzeń wykonanych z prefabrykowanych przęseł betonowych.

9. Ochrona dziedzictwa kulturowego i zabytków:

1) w granicach strefy ochrony konserwatorskiej obowiązują ustalenia § 6 ust. 2;

2) w odniesieniu do obiektów ujętych w wykazie zabytków/gminnej ewidencji zabytków obowiązują ustalenia § 6 ust. 4;

3) w zakresie ochrony archeologicznej obowiązują ustalenia § 6 ust. 7.

§ 16. Wyznacza się tereny zabudowy mieszkaniowej jednorodzinnej oznaczone na rysunku planu symbolami od 3.1MN do 3.3MN.

1. Przeznaczenie podstawowe: zabudowa mieszkaniowa jednorodzinna.

2. Przeznaczenie uzupełniające:

1) usługi;

2) obiekty i urządzenia towarzyszące;

3) urządzenia i sieci infrastruktury technicznej;

4) zieleni urządzonej.

3. Zasady kształtowania zabudowy oraz wskaźniki zagospodarowania terenu:

1) budynki mieszkalne typu wolno stojącego lub bliźniaczego;

2) powierzchnia użytkowa towarzyszących usług nie może przekraczać niż 60 m² dla każdej z działek;

3) wskaźniki intensywności zabudowy:

a) minimalny = 0,01,

b) maksymalny = 0,45;

4) wskaźnik powierzchni zabudowy: maksymalnie 0,35;

5) wielkość powierzchni biologicznie czynnej: nie mniej niż 30 % powierzchni działki budowlanej;

6) w istniejącej zabudowie o parametrach przekraczających określone w pkt 2, 3, 4 i 5 dopuszcza się przebudowy i remonty zachowujące dotychczasowe wskaźniki.

7) gabaryty i wysokość zabudowy:

a) wysokość budynków nie większa niż 9 m,

b) wymiar pionowy budowli w nie większy niż 12 m,

- c) liczba kondygnacji nadziemnych budynków nie może przekraczać dwóch;
- 8) geometria dachów: dachy symetryczne:
- w granicach strefy ochrony konserwatorskiej dachy symetryczne, o kącie nachylenia połaci w zakresie od 38° do 45°;
 - poza granicami strefy ochrony konserwatorskiej dachy symetryczne, o kącie nachylenia połaci w zakresie od 35° do 45°.
- 9) nad częściami dobudowanymi do głównych brył budynków dopuszcza się dachy jednospadowe, dwuspadowe lub wielospadowe, o spadkach nie mniejszych niż 30°;
- 10) w wiatach dopuszcza się stosowanie dachów jednospadowych lub dwuspadowych, o spadkach nie mniejszych niż 20°;
- 11) w istniejącej zabudowie o innych parametrach niż określone w pkt 7, 8, 9 i 10 dopuszcza się przebudowy zachowujące dotychczasowe gabaryty i wysokość zabudowy oraz parametry geometrii dachów;
- 12) ustala się nieprzekraczalne linie zabudowy zgodnie z rysunkiem planu, w odległościach:
- 10 m od linii rozgraniczających drogi głównej ruchu przyspieszonego KDGP,
 - 6 m od linii rozgraniczających drogi zbiorczej KDZ,
 - 6 m od linii rozgraniczających dróg wewnętrznych KDW,
 - 4 - 8 m od linii rozgraniczających ciągów pieszo-jezdnych KDX;
- 13) w odniesieniu do istniejących budynków usytuowanych w stosunku do krawędzi jezdni dróg w odległościach mniejszych niż wymagane przepisami odrębnymi dopuszcza się ich przebudowę, rozbudowę lub odbudowę na warunkach określonych w przepisach odrębnych;
- 14) w przypadku realizacji zabudowy bliźniaczej dopuszcza się lokalizację budynków mieszkalnych oraz budynków gospodarczych i garaży na granicy sąsiadujących działek budowlanych, z zachowaniem warunków wynikających z przepisów odrębnych.
4. Należy stosować stonowaną, nie jaskrawą kolorystykę elewacji frontowych budynków oraz ustala się zakaz stosowania okładzin elewacyjnych z tworzyw sztucznych typu „sidding”.
5. Ustala się stosowanie pokryć dachowych z dachówki lub materiału dachówkopodobnego, w matowych odcieniach koloru ceglastego, brązowego lub grafitowego; dopuszcza się stosowanie łupka lub materiału imitującego łupek naturalny.
6. Ustala się zakaz lokalizacji reklam wielkogabarytowych o powierzchni reklamowej większej niż 4 m², zarówno wolnostojących jak i umieszczanych na elewacji budynku.
7. Ogrodzenia należy wykonywać z materiałów naturalnych, w szczególności z drewna, kamienia lub cegły, dopuszcza się ogrodzenia z zastosowaniem żywopłotów, metalu, metaloplastyki lub z siatki powlekaniej.
8. Zasady ochrony i kształtowania ładu przestrzennego: ustala się zakaz realizacji od strony dróg i terenów o charakterze publicznym ogrodzeń wykonanych z prefabrykowanych przęseł betonowych.
9. Ochrona dziedzictwa kulturowego i zabytków:
- w granicach strefy ochrony konserwatorskiej obowiązują ustalenia § 6 ust. 2;
 - w zakresie ochrony archeologicznej obowiązują ustalenia § 6 ust. 7.
- § 17.** Wyznacza się tereny zabudowy mieszkaniowej jednorodzinnej i usługowej oznaczone na rysunku planu symbolami od 4.1MN/U do 4.6MN/U.
- Przeznaczenie podstawowe:
 - zabudowa mieszkaniowa jednorodzinna;
 - zabudowa mieszkaniowa jednorodzinna z usługami;
 - zabudowa usługowa.

2. Przeznaczenie uzupełniające:

- 1) obiekty i urządzenia towarzyszące;
- 2) urządzenia i sieci infrastruktury technicznej;
- 3) wody powierzchniowe (cieki, rowy melioracyjne, zbiorniki wodne);
- 4) zieleń urządzona.

3. Zasady kształtowania zabudowy oraz wskaźniki zagospodarowania terenu:

- 1) budynki mieszkalne typu wolnostojącego lub bliźniaczego;
- 2) dopuszcza się budowę urządzeń wodnych związanych z melioracjami lub ochroną przeciwpowodziową na warunkach określonych przepisach odrębnych;
- 3) dopuszcza się przebudowę lub zarurowanie odcinków rowów melioracyjnych na warunkach określonych przepisach odrębnych.
- 4) wskaźniki intensywności zabudowy:
 - a) minimalny = 0,01,
 - b) maksymalny = 0,45,
- 5) wskaźnik powierzchni zabudowy: maksymalnie 0,55;
- 6) wielkość powierzchni biologicznie czynnej: nie mniej niż 30 % powierzchni działki budowlanej;
- 7) w istniejącej zabudowie o parametrach przekraczających określone w pkt 4, 5 i 6 dopuszcza się przebudowy i remonty zachowujące dotychczasowe wskaźniki.
- 8) gabaryty i wysokość zabudowy:
 - a) wysokość budynków nie większa niż 10 m,
 - b) wymiar pionowy budowli w nie większy niż 12 m,
 - c) liczba kondygnacji nadziemnych budynków nie może przekraczać dwóch;
- 9) geometria dachów: dachy symetryczne, o kącie nachylenia połaci w zakresie od 35° do 45°.
- 10) w wiatach dopuszcza się stosowanie dachów jednospadowych lub dwuspadowych, o spadkach nie mniejszych niż 20°;
- 11) w istniejącej zabudowie o innych parametrach niż określone w pkt 8, 9 i 10 dopuszcza się przebudowy zachowujące dotychczasowe gabaryty i wysokość zabudowy oraz parametry geometrii dachów;
- 12) ustala się nieprzekraczalne linie zabudowy zgodnie z rysunkiem planu, w odległościach:
 - a) 6 m od linii rozgraniczających drogi zbiorczej KDZ,
 - b) 8 m od linii rozgraniczających drogi lokalnej KDL,
 - c) 5 - 8 m od linii rozgraniczających dróg wewnętrznych KDW,
 - d) 6 - 9 m od linii rozgraniczających ciągów pieszo-jezdnych KDX;
- 13) w odniesieniu do istniejących budynków usytuowanych w stosunku do krawędzi jezdni dróg w odległościach mniejszych niż wymagane przepisami odrębnymi dopuszcza się ich przebudowę, rozbudowę lub odbudowę na warunkach określonych w przepisach odrębnych.
- 14) w przypadku realizacji zabudowy bliźniaczej dopuszcza się lokalizację budynków mieszkalnych oraz budynków gospodarczych i garaży na granicy sąsiadujących działek budowlanych, z zachowaniem warunków wynikających z przepisów odrębnych.

4. Należy stosować stonowaną, nie jaskrawą kolorystykę elewacji frontowych budynków oraz ustala się zakaz stosowania okładzin elewacyjnych z tworzyw sztucznych typu „sidding”.

5. Ustala się stosowanie pokryć dachowych z dachówki lub materiału dachówkopodobnego, w matowych odcieniach koloru ceglatego, brązowego lub grafitowego; dopuszcza się stosowanie łupka lub materiału imitującego łupek naturalny.

6. Ogrodzenia należy wykonywać z materiałów naturalnych, w szczególności z drewna, kamienia lub cegły, dopuszcza się ogrodzenia z zastosowaniem żywoplotów, metalu, metaloplastyki lub z siatki powlekanej.

7. Zasady ochrony i kształtowania ładu przestrzennego: ustala się zakaz realizacji od strony dróg i terenów o charakterze publicznym ogrodzeń wykonanych z prefabrykowanych przęseł betonowych.

8. Ochrona dziedzictwa kulturowego i zabytków:

- 1) w granicach strefy ochrony konserwatorskiej obowiązują ustalenia § 6 ust. 2;
- 2) w odniesieniu do obiektów ujętych w wykazie zabytków/gminnej ewidencji zabytków obowiązują ustalenia § 6 ust. 4;
- 3) w zakresie ochrony archeologicznej obowiązują ustalenia § 6 ust. 7.

§ 18. Wyznacza się tereny zabudowy usługowej oznaczone na rysunku planu symbolami od 5.1U do 5.8U.

1. Przeznaczenie podstawowe: zabudowa usługowa.

2. Przeznaczenie uzupełniające:

- 1) na terenach 5.3U i 5.4U: zabudowa mieszkaniowa licząca nie więcej niż 6 lokali mieszkalnych;
- 2) na terenach 5.1U, 5.6U i 5.8U: obsługa komunikacji, w tym stacje paliw - warunki włączeń komunikacyjnych do dróg publicznych zgodnie z wymaganiami przepisów odrębnych;
- 3) drobna produkcja i rzemiosło: z wyłączeniem terenów 5.3U i 5.4U;
- 4) obiekty i urządzenia towarzyszące;
- 5) urządzenia i sieci infrastruktury technicznej;
- 6) wody powierzchniowe (cieki, rowy melioracyjne, zbiorniki wodne);
- 7) zieleni urządzona.

3. Zasady kształtowania zabudowy oraz wskaźniki zagospodarowania terenu:

- 1) dopuszcza się budowę urządzeń wodnych związanych z melioracjami lub ochroną przeciwpowodziową na warunkach określonych przepisach odrębnych;
- 2) dopuszcza się przebudowę lub zarurowanie odcinków rowów melioracyjnych na warunkach określonych przepisach odrębnych.
- 3) wskaźniki intensywności zabudowy:
 - a) minimalny = 0,01,
 - b) maksymalny = 0,55,
- 4) wskaźnik powierzchni zabudowy: maksymalnie 0,45;
- 5) wielkość powierzchni biologicznie czynnej: nie mniej niż 25 % powierzchni działki budowlanej;
- 6) w istniejącej zabudowie o parametrach przekraczających określone w pkt 3, 4 i 5 dopuszcza się przebudowy i remonty zachowujące dotychczasowe wskaźniki.
- 7) gabaryty i wysokość zabudowy:
 - a) wysokość budynków nie większa niż 12 m,
 - b) wymiar pionowy budowli w nie większy niż 14 m,
 - c) liczba kondygnacji nadziemnych budynków nie może przekraczać trzech;
- 8) geometria dachów: dachy symetryczne, o kącie nachylenia połaci w zakresie od 35° do 45°.

- 9) w wiatach dopuszcza się stosowanie dachów jednospadowych lub dwuspadowych, o spadkach nie mniejszych niż 20°;
- 10) w istniejącej zabudowie o innych parametrach niż określone w pkt 7, 8 i 9 dopuszcza się przebudowy zachowujące dotychczasowe gabaryty i wysokość zabudowy oraz parametry geometrii dachów;
- 11) ustala się nieprzekraczalne linie zabudowy zgodnie z rysunkiem planu, w odległościach:
 - a) 10- 12 m od linii rozgraniczających drogi głównej ruchu przyspieszonego KDGP,
 - b) 6 m od linii rozgraniczających drogi zbiorczej KDZ,
 - c) 8 m od linii rozgraniczających drogi lokalnej KDL,
 - d) 6 m od linii rozgraniczających dróg wewnętrznych KDW,
 - e) 6 m od linii rozgraniczających ciągów pieszo-jezdnych KDX;
- 12) w odniesieniu do istniejących budynków usytuowanych w stosunku do krawędzi jezdni dróg w odległościach mniejszych niż wymagane przepisami odrębnymi dopuszcza się ich przebudowę, rozbudowę lub odbudowę na warunkach określonych w przepisach odrębnych.

4. Ustala się stosowanie pokryć dachowych z dachówki lub materiału dachówkopodobnego, w matowych odcieniach koloru ceglatego, brązowego lub grafitowego.

5. Ogrodzenia należy wykonywać z materiałów naturalnych, w szczególności z drewna, kamienia lub cegły, dopuszcza się ogrodzenia z zastosowaniem żywoplotów, metalu, metaloplastyki lub z siatki powlekannej.

6. Zasady ochrony i kształtowania ładu przestrzennego: ustala się zakaz realizacji od strony dróg i terenów o charakterze publicznym ogrodzeń wykonanych z prefabrykowanych przęseł betonowych.

7. Ochrona dziedzictwa kulturowego i zabytków:

- 1) w granicach strefy ochrony konserwatorskiej obowiązują ustalenia § 6 ust. 2;
- 2) w zakresie ochrony stanowisk archeologicznych obowiązują ustalenia § 6 ust. 6;
- 3) w zakresie ochrony archeologicznej obowiązują ustalenia § 6 ust. 7.

§ 19. Wyznacza się teren usług publicznych oznaczony na rysunku planu symbolem 6UP.

1. Przeznaczenie podstawowe: usługi publiczne w zakresie: ochrony przeciwpożarowej, kultury, ochrony zdrowia (gabinety lekarskie), administracji.

2. Przeznaczenie uzupełniające:

- 1) obiekty i urządzenia towarzyszące;
- 2) urządzenia i sieci infrastruktury technicznej;
- 3) zieleń urządzona.

3. Zasady kształtowania zabudowy oraz wskaźniki zagospodarowania terenu:

- 1) wskaźniki intensywności zabudowy:
 - a) minimalny = 0,01,
 - b) maksymalny = 0,60,
- 2) wskaźnik powierzchni zabudowy: maksymalnie 0,35;
- 3) wielkość powierzchni biologicznie czynnej: nie mniej niż 30 % powierzchni działki budowlanej;
- 4) gabaryty i wysokość zabudowy:
 - a) wysokość budynków nie większa niż 10 m,
 - b) wymiar pionowy budowli w nie większy niż 14 m,
 - c) liczba kondygnacji nadziemnych budynków nie może przekraczać dwóch;

- 5) geometria dachów: dachy symetryczne, o kącie nachylenia połaci w zakresie od 30° do 45°.
- 6) w wiatach dopuszcza się stosowanie dachów jednospadowych lub dwuspadowych, o spadkach nie mniejszych niż 20°;
- 7) dopuszcza się przebudowy zachowujące dotychczasowe gabaryty i wysokość zabudowy oraz parametry geometrii dachów;
- 8) ustala się nieprzekraczalne linie zabudowy zgodnie z rysunkiem planu, w odległościach:
 - a) 6 m od linii rozgraniczających drogi zbiorczej KDZ,
 - b) 8 m od linii rozgraniczających drogi lokalnej KDL.

4. Ustala się stosowanie pokryć dachowych z dachówki lub materiału dachówkopodobnego, w matowych odcieniach koloru ceglastego lub brązowego.

5. Ogrodzenia należy wykonywać z materiałów naturalnych, w szczególności z drewna, kamienia lub cegły, dopuszcza się ogrodzenia z zastosowaniem żywopłotów, metalu, metaloplastyki lub z siatki powlekaniej.

6. Zasady ochrony i kształtowania ładu przestrzennego: ustala się zakaz realizacji od strony dróg i terenów o charakterze publicznym ogrodzeń wykonanych z prefabrykowanych przęseł betonowych.

7. Ochrona dziedzictwa kulturowego i zabytków:

- 1) w granicach strefy ochrony konserwatorskiej obowiązują ustalenia § 6 ust. 2;
- 2) w zakresie ochrony archeologicznej obowiązują ustalenia § 6 ust. 7.

§ 20. Wyznacza się teren kultu religijnego oznaczony na rysunku planu symbolem 7UKr.

1. Przeznaczenie podstawowe: obiekty kultu religijnego.

2. Przeznaczenie uzupełniające:

- 1) obiekty i urządzenia towarzyszące;
- 2) zieleni urządzona;
- 3) infrastruktura techniczna.

3. Zasady kształtowania zabudowy oraz wskaźniki zagospodarowania terenu:

1) wskaźniki intensywności zabudowy:

- a) minimalny = 0,16,
- b) maksymalny = 0,16;

2) wskaźnik powierzchni zabudowy: maksymalnie 0,35,

3) wielkość powierzchni biologicznie czynnej: nie mniej niż 70 % powierzchni działki budowlanej;

4) gabaryty i wysokość zabudowy:

- a) wysokość budynku: ustala się zachowanie historycznie udokumentowanej wysokości budynku kultu religijnego,
- b) wysokość budowli: nie większa niż wysokość historycznie udokumentowanej zabudowy kultu religijnego,
- c) liczba kondygnacji nadziemnych nie może przekraczać trzech.

4) ustala się zachowanie historycznie udokumentowanej geometrii dachu budynku kultu religijnego;

5) nie ustala się obowiązku zapewnienia miejsc parkingowych.

4. Ustala się stosowanie historycznie udokumentowanego pokrycia dachu budynku kultu religijnego (dach kościoła: dachówka ceramiczna w kolorze ceglastym, blacha na wieży kościelnej).

5. Ustala się zakaz lokalizacji reklam wielkogabarytowych zarówno wolnostojących jak i umieszczanych na elewacji budynku.

6. Ogrodzenie z materiałów naturalnych, w szczególności z drewna, kamienia lub cegły, dopuszcza się ogrodzenie z metalu, metaloplastyki lub z siatki powlekanej.

7. Zasady ochrony i kształtowania ładu przestrzennego: ustala się zakaz realizacji od strony dróg i terenów o charakterze publicznym ogrodzeń wykonanych z prefabrykowanych przęseł betonowych.

8. Ochrona dziedzictwa kulturowego i zabytków:

- 1) w granicach strefy ochrony konserwatorskiej obowiązują warunki ustalenia § 6 ust. 2;
- 2) kościół parafialny p.w. św. Wawrzyńca jest wpisany do rejestru pod nr A/1919/771/Wł z dnia 18.11.1980 r. - w odniesieniu do obiektu wpisanego do rejestru zabytków obowiązują ustalenia § 6 ust. 3;
- 3) w odniesieniu do zespołu kościelnego, domu grzebalnego w zespole kościoła oraz cmentarza przykościelnego tj. obiektów i terenu ujętego w wykazie zabytków/gminnej ewidencji zabytków obowiązują ustalenia § 6 ust. 4;
- 4) w zakresie ochrony archeologicznej obowiązują ustalenia § 6 ust. 7.

§ 21. Wyznacza się teren usług oświaty oznaczony na rysunku planu symbolem 8UO.

1. Przeznaczenie podstawowe: usługi oświaty, przedszkole.

2. Przeznaczenie uzupełniające:

- 1) inne usługi publiczne;
- 2) obiekty i urządzenia towarzyszące;
- 3) urządzenia i sieci infrastruktury technicznej;
- 4) wody powierzchniowe (cieki, rowy melioracyjne);
- 5) zieleni urządzonej.

3. Zasady kształtowania zabudowy oraz wskaźniki zagospodarowania terenu:

- 1) dopuszcza się budowę urządzeń wodnych związanych z melioracjami lub ochroną przeciwpowodziową na warunkach określonych przepisach odrębnych;
- 2) dopuszcza się przebudowę lub zarurowanie odcinków rowów melioracyjnych na warunkach określonych przepisach odrębnych.
- 3) wskaźniki intensywności zabudowy:
 - a) minimalny = 0,01,
 - b) maksymalny = 0,35,
- 4) wskaźnik powierzchni zabudowy: maksymalnie 0,20;
- 5) wielkość powierzchni biologicznie czynnej: nie mniej niż 35 % powierzchni działki budowlanej;
- 6) gabaryty i wysokość zabudowy:
 - a) wysokość budynków nie większa niż 14 m,
 - b) wymiar pionowy budowli w nie większy niż 10 m,
 - c) liczba kondygnacji nadziemnych budynków nie może przekraczać trzech;
- 7) geometria dachów: dachy symetryczne, o kącie nachylenia połaci w zakresie od 35° do 45°.
- 8) ustala się nieprzekraczalne linie zabudowy zgodnie z rysunkiem planu, w odległościach:
 - a) 6 m od linii rozgraniczających drogi zbiorczej KDZ,
 - b) 6 m od linii rozgraniczających ciągu pieszo-jezdnego KDX;

4. Należy stosować stonowaną, nie jaskrawą kolorystykę elewacji frontowych budynków oraz ustala się zakaz stosowania okładzin elewacyjnych z tworzyw sztucznych typu „sidding”.

5. Ustala się stosowanie pokryć dachowych z dachówki lub materiału dachówkopodobnego, w matowych odcieniach koloru ceglatego lub brązowego.

6. Ogrodzenia należy wykonywać z materiałów naturalnych, w szczególności z drewna, kamienia lub cegły, dopuszcza się ogrodzenia z zastosowaniem żywoplotów, metalu, metaloplastyki lub z siatki powlekaniej.

7. Zasady ochrony i kształtowania ładu przestrzennego: ustala się zakaz realizacji od strony dróg i terenów o charakterze publicznym ogrodzeń wykonanych z prefabrykowanych przęseł betonowych.

8. Ochrona dziedzictwa kulturowego i zabytków:

- 1) w granicach strefy ochrony konserwatorskiej obowiązują ustalenia § 6 ust. 2;
- 2) w odniesieniu do obiektów ujętych w wykazie zabytków/gminnej ewidencji zabytków obowiązują ustalenia § 6 ust. 4;
- 3) w zakresie ochrony archeologicznej obowiązują ustalenia § 6 ust. 7.

§ 22. Wyznacza się tereny sportu i rekreacji oznaczone na rysunku planu symbolami 9.1US i 9.2US.

1. Przeznaczenie podstawowe: sport i rekreacja.

2. Przeznaczenie uzupełniające:

- 1) obiekty i urządzenia towarzyszące;
- 2) urządzenia i sieci infrastruktury technicznej;
- 3) zieleń urządzona.

3. Zasady ochrony i kształtowania ładu przestrzennego:

1) wskaźniki intensywności zabudowy:

- a) minimalny = 0,
- b) maksymalny = 0,25,

2) wskaźnik zabudowy: maksymalny 0,15;

3) wielkość powierzchni biologicznie czynnej: nie mniej niż 50 % powierzchni działki budowlanej;

4) gabaryty i wysokość zabudowy:

- a) wysokość budynków nie może przekroczyć 10 m.
- b) wysokość budowli nie większa niż 12 m.

5) geometria dachów: dachy symetryczne, o kącie nachylenia połaci w zakresie od 35° do 45°.

6) ustala się nieprzekraczalne linie zabudowy zgodnie z rysunkiem planu, w odległościach:

- a) 8 m od linii rozgraniczających drogi zbiorczej KDZ,
- b) 6 – 14 m od linii rozgraniczających ciągów pieszo-jezdných KDX,

4. Należy stosować stonowaną, nie jaskrawą kolorystykę elewacji frontowych budynków oraz ustala się zakaz stosowania okładzin elewacyjnych z tworzyw sztucznych typu „sidding”.

5. Ustala się stosowanie pokryć dachowych z dachówki lub materiału dachówkopodobnego, w matowych odcieniach koloru ceglatego lub brązowego.

6. Ogrodzenia należy wykonywać z materiałów naturalnych, w szczególności z drewna, kamienia lub cegły, dopuszcza się ogrodzenia z zastosowaniem żywoplotów, metalu, metaloplastyki lub z siatki powlekaniej.

7. Zasady ochrony i kształtowania ładu przestrzennego: ustala się zakaz realizacji od strony dróg i terenów o charakterze publicznym ogrodzeń wykonanych z prefabrykowanych przęseł betonowych.

8. Ochrona dziedzictwa kulturowego i zabytków:

- 1) w granicach strefy ochrony konserwatorskiej obowiązują ustalenia § 6 ust. 2;

2) w zakresie ochrony archeologicznej obowiązują ustalenia § 6 ust. 7.

§ 23. Wyznacza się teren obsługi gospodarki rolnej i usług oznaczony na rysunku planu symbolem 10RU/U.

1. Przeznaczenie podstawowe:

- 1) obsługa produkcji rolnej,
- 2) przetwórstwo rolno-spożywcze;
- 3) zabudowa usługowa;
- 4) składy, bazy, magazyny;
- 5) administracja gospodarcza.

2. Przeznaczenie uzupełniające:

- 1) zabudowa produkcyjne;
- 2) obiekty i urządzenia towarzyszące;
- 3) urządzenia i sieci infrastruktury technicznej;
- 4) zieleń urządzona.

3. Zasady ochrony i kształtowania ładu przestrzennego:

1) wskaźniki intensywności zabudowy:

- a) minimalny = 0,10,
- b) maksymalny = 0,70,

2) wskaźnik powierzchni zabudowy: maksymalnie 0,60;

3) wielkość powierzchni biologicznie czynnej: nie mniej niż 20 % powierzchni działki budowlanej;

4) gabaryty i wysokość zabudowy:

- a) wysokość budynków nie może przekroczyć 12 m.
- b) wysokość budowli nie większa niż 15 m.

5) geometria dachów budynków: dachy symetryczne, o kącie nachylenia połaci w zakresie od 10° do 45°.

6) ustala się nieprzekraczalną linię zabudowy w odległości 10 m od linii rozgraniczających drogi zbiorczej KDZ, zgodnie z rysunkiem planu.

4. Dopuszcza się dowolny rodzaj i kolor pokryć dachowych, z wyłączeniem niemalowanej blachy ocynkowanej.

5. Ogrodzenia należy wykonywać z materiałów naturalnych, w szczególności z drewna, kamienia lub cegły, dopuszcza się ogrodzenia z zastosowaniem żywopłotów, metalu, metaloplastyki lub z siatki powlekaniej.

6. Zasady ochrony i kształtowania ładu przestrzennego: ustala się zakaz realizacji od strony dróg i terenów o charakterze publicznym ogrodzeń wykonanych z prefabrykowanych przęseł betonowych.

7. Ochrona dziedzictwa kulturowego i zabytków: w zakresie ochrony archeologicznej obowiązują ustalenia § 6 ust. 7.

§ 24. Wyznacza się tereny obsługi gospodarki rolnej oznaczone na rysunku planu symbolami 11.1RU i 11.2RU.

1. Przeznaczenie podstawowe:

- 1) obsługa produkcji rolnej;
- 2) przetwórstwo rolno-spożywcze;
- 3) administracja gospodarcza.

2. Przeznaczenie uzupełniające:

- 1) obiekty i urządzenia towarzyszące;
- 2) urządzenia i sieci infrastruktury technicznej;
- 3) zieleń urządzona.

3. Zasady ochrony i kształtowania ładu przestrzennego:

1) wskaźniki intensywności zabudowy:

- a) minimalny = 0,10,
- b) maksymalny = 0,45,

2) wskaźnik powierzchni zabudowy: maksymalnie 0,60;

3) wielkość powierzchni biologicznie czynnej: nie mniej niż 20 % powierzchni działki budowlanej;

4) gabaryty i wysokość zabudowy:

- a) wysokość budynków nie może przekroczyć 12 m.
- b) wysokość budowli nie większa niż 15 m.

5) geometria dachów budynków: dachy symetryczne, o kącie nachylenia połaci w zakresie od 10° do 45°.

6) ustala się nieprzekraczalne linie zabudowy zgodnie z rysunkiem planu, w odległościach:

- a) 6 m od linii rozgraniczających drogi wewnętrznej KDW,
- b) 6 m od linii rozgraniczającej drogi gospodarczej transportu rolnego KDg.

4. Dopuszcza się dowolny rodzaj i kolor pokryć dachowych, z wyłączeniem niemalowanej blachy ocynkowanej.

5. Ogrodzenia należy wykonywać z materiałów naturalnych, w szczególności z drewna, kamienia lub cegły, dopuszcza się ogrodzenia z zastosowaniem żywoplotów, metalu, metaloplastyki lub z siatki powlekaniej.

6. Zasady ochrony i kształtowania ładu przestrzennego: ustala się zakaz realizacji od strony dróg i terenów o charakterze publicznym ogrodzeń wykonanych z prefabrykowanych przęseł betonowych.

7. Ochrona dziedzictwa kulturowego i zabytków: w zakresie ochrony archeologicznej obowiązują ustalenia § 6 ust. 7.

§ 25. Wyznacza się tereny elektroenergetyki oznaczone na rysunku planu symbolami 12.1E i 12.2E.

1. Przeznaczenie podstawowe: infrastruktura techniczna - elektroenergetyka.

2. Przeznaczenie uzupełniające:

- 1) obiekty i urządzenia towarzyszące;
- 2) urządzenia i sieci infrastruktury technicznej;
- 3) zieleń urządzona.

3. Zasady ochrony i kształtowania ładu przestrzennego:

1) wskaźniki intensywności zabudowy:

- a) minimalny = 0,
- b) maksymalny = 1,0;

2) wskaźnik powierzchni zabudowy: maksymalnie 1,0;

3) wielkość powierzchni biologicznie czynnej: nie mniej niż 5 % powierzchni działki budowlanej;

4) gabaryty i wysokość zabudowy:

- a) wysokość budynków nie może przekroczyć 8 m.

b) wysokość budowli nie większa niż 8 m.

5) geometria dachów:

a) w granicach terenu 12.1E dach symetryczny, o kącie nachylenia połaci 45°,

b) w granicach terenu 12.2E dach symetryczny, o kącie nachylenia połaci od 30° do 45°,

6) dopuszcza się lokalizację obiektów elektroenergetyki na granicy działki lub w odległości 1,5 od granicy z sąsiednią działką budowlaną, z zachowaniem warunków wynikających z przepisów odrębnych.

4. Należy stosować stonowaną, nie jaskrawą kolorystykę elewacji frontowych budynków oraz ustala się zakaz stosowania okładzin elewacyjnych z tworzyw sztucznych typu „sidding”.

5. Ustala się stosowanie pokryć dachowych z dachówki w matowych odcieniach koloru ceglastego.

6. Ogrodzenia należy wykonywać z materiałów naturalnych, w szczególności z drewna, kamienia lub cegły, dopuszcza się ogrodzenia z zastosowaniem żywopłotów, metalu, metaloplastyki lub z siatki powlekaniej.

7. Zasady ochrony i kształtowania ładu przestrzennego: ustala się zakaz realizacji od strony dróg i terenów o charakterze publicznym ogrodzeń wykonanych z prefabrykowanych przęseł betonowych.

8. Ochrona dziedzictwa kulturowego i zabytków:

1) w granicach strefy ochrony konserwatorskiej obowiązują ustalenia określone w § 6 ust. 2;

2) w zakresie ochrony archeologicznej obowiązują ustalenia § 6 ust. 7.

§ 26. Wyznacza się tereny zaopatrzenia w wodę oznaczone na rysunku planu symbolami 13.1W i 13.2W.

1. Przeznaczenie podstawowe: infrastruktura techniczna – zaopatrzenie w wodę.

2. Przeznaczenie uzupełniające:

1) obiekty i urządzenia towarzyszące;

2) urządzenia i sieci infrastruktury technicznej;

3) zieleń urządzona.

3. Zasady ochrony i kształtowania ładu przestrzennego:

1) wskaźniki intensywności zabudowy:

a) minimalny = 0,

b) maksymalny = 0,5;

2) wskaźnik powierzchni zabudowy: maksymalnie 0,5;

3) wielkość powierzchni biologicznie czynnej: nie mniej niż 30 % powierzchni działki budowlanej;

4) gabaryty i wysokość zabudowy:

a) wysokość budynków nie może przekroczyć 5 m,

b) wysokość budowli nie większa niż 12 m;

5) dopuszcza się stosowanie dachów o dowolnej geometrii;

6) ustala się nieprzekraczalną linię zabudowy w odległości 4 m od linii rozgraniczającej drogi wewnętrznej KDW, zgodnie z rysunkiem planu.

4. Ustala się stosowanie dowolnych rodzajów pokryć dachowych.

5. Ogrodzenia należy wykonywać z materiałów naturalnych, żywopłotów, metalu, metaloplastyki lub z siatki powlekaniej.

6. Zasady ochrony i kształtowania ładu przestrzennego: ustala się zakaz realizacji od strony dróg i terenów o charakterze publicznym ogrodzeń wykonanych z prefabrykowanych przęseł betonowych.

7. Ochrona dziedzictwa kulturowego i zabytków:

- 1) w granicach strefy ochrony konserwatorskiej obowiązują ustalenia określone w § 6 ust. 2;
- 2) w zakresie ochrony archeologicznej obowiązują ustalenia § 6 ust. 7.

§ 27. Wyznacza się teren cmentarza oznaczony na rysunku planu symbolem 14ZC.

1. Przeznaczenie podstawowe: cmentarz.

2. Przeznaczenie uzupełniające:

- 1) obiekty i urządzenia towarzyszące;
- 2) urządzenia i sieci infrastruktury technicznej;
- 3) zieleń urządzona.

3. Zasady ochrony i kształtowania ładu przestrzennego:

1) wskaźniki intensywności zabudowy:

- a) minimalny = 0,
- b) maksymalny = 0,02;

2) wskaźnik powierzchni zabudowy: maksymalnie 0,02;

3) wielkość powierzchni biologicznie czynnej: nie mniej niż 60 % powierzchni działki budowlanej;

4) gabaryty i wysokość zabudowy:

- a) wysokość budynków nie może przekroczyć 6 m,
- b) wysokość budowli nie większa niż 12 m;

5) geometria dachów: dachy symetryczne, o kącie nachylenia połaci w zakresie od 35° do 45°;

7) ustala się nieprzekraczalną linię zabudowy w odległości 10 m od linii rozgraniczającej ciągu pieszojezdnego KDX, zgodnie z rysunkiem planu.

4. Należy stosować stonowaną, nie jaskrawą kolorystykę elewacji frontowych budynków oraz ustala się zakaz stosowania okładzin elewacyjnych z tworzyw sztucznych typu „sidding”.

5. Ustala się stosowanie pokryć dachowych z dachówki lub materiału dachówkopodobnego, w matowych odcieniach koloru ceglatego lub brązowego.

6. Ogrodzenia należy wykonywać z materiałów naturalnych, żywopłotów, metalu, metaloplastyki lub z siatki powlekanej; dopuszcza się ogrodzenie terenu cmentarza ogrodzeniem pełnym, murowanym, o wysokości nie przekraczającej 2,0 m.

7. Zasady ochrony i kształtowania ładu przestrzennego: ustala się zakaz realizacji od strony dróg i terenów o charakterze publicznym ogrodzeń wykonanych z prefabrykowanych przęseł betonowych.

8. Ochrona dziedzictwa kulturowego i zabytków: w zakresie ochrony archeologicznej obowiązują ustalenia § 6 ust. 7.

§ 28. Wyznacza się tereny lasów i zadrzewień oznaczony na rysunku planu symbolami od 15.1ZL do 15.12ZL.

1. Przeznaczenie podstawowe: lasy i zadrzewienia.

2. Zasady kształtowania zabudowy oraz wskaźniki zagospodarowania terenu: ustala się zakaz lokalizacji obiektów kubaturowych;

3. Ustala się zakaz lokalizacji wolnostojących reklam.

4. Ochrona dziedzictwa kulturowego i zabytków:

- 1) w zakresie ochrony konserwatorskiej fortów obowiązują ustalenia § 6 ust. 5.
- 2) w zakresie ochrony archeologicznej obowiązują ustalenia § 6 ust. 7.

§ 29. Wyznacza się tereny sadów oznaczone na rysunku planu symbolami od 16.1RS do 16.4RS.

1. Przeznaczenie podstawowe:

- 1) sady sadowniczego gospodarstwa rolnego;
- 2) w granicach terenu 16.4RS zabudowa gospodarcza związana z obsługą sadowniczego gospodarstwa rolnego, z wyłączeniem budynków mieszkalnych.

2. Przeznaczenie uzupełniające:

- 1) zieleń urządzona;
- 2) urządzenia i sieci infrastruktury technicznej, z zastrzeżeniem zgodności z przepisami odrębnymi w zakresie ochrony gruntów rolnych i leśnych.

3. Zasady ochrony i kształtowania ładu przestrzennego:

- 1) wskaźniki intensywności zabudowy w granicach terenu 16.4RS:
 - a) minimalny = 0,
 - b) maksymalny = 0,15;
- 2) wskaźnik powierzchni zabudowy w granicach terenu 16.4RS: maksymalnie 0,1;
- 3) wielkość powierzchni biologicznie czynnej w granicach terenu 16.4RS: nie mniej niż 80 % powierzchni działki budowlanej;
- 4) gabaryty i wysokość zabudowy w granicach terenu 16.4RS:
 - a) wysokość budynków nie może przekroczyć 12 m,
 - b) wysokość budowli nie większa niż 12 m;
- 6) geometria dachów w granicach terenu 16.4RS: dachy symetryczne, o kącie nachylenia połaci w zakresie od 10° do 40°;
- 7) ustala się nieprzekraczalne linie zabudowy zgodnie z rysunkiem planu, w odległościach:
 - a) 20 m od linii rozgraniczających drogi głównej ruchu przyspieszonego KDGP,
 - b) 10 m od linii rozgraniczających drogi gospodarczej transportu rolnego KDg.

4. Ogrodzenia należy wykonywać z materiałów naturalnych, w szczególności z drewna, kamienia lub cegły, dopuszcza się ogrodzenia z zastosowaniem żywoplotów, metalu, metaloplastyki lub z siatki powlekanej.

5. Zasady ochrony i kształtowania ładu przestrzennego: ustala się zakaz realizacji od strony dróg i terenów o charakterze publicznym ogrodzeń wykonanych z prefabrykowanych przęseł betonowych.

6. Ochrona dziedzictwa kulturowego i zabytków:

- 1) w zakresie ochrony stanowisk archeologicznych obowiązują ustalenia § 6 ust. 6.
- 2) w zakresie ochrony archeologicznej obowiązują ustalenia § 6 ust. 7.

§ 30. Wyznacza się tereny rolne oznaczone na rysunku planu symbolami od 17.1R do 17.91R.

1. Przeznaczenie podstawowe: tereny rolne.

2. Przeznaczenie uzupełniające:

- 1) urządzenia i sieci infrastruktury technicznej z zastrzeżeniem zgodności z przepisami odrębnymi w zakresie ochrony gruntów rolnych i leśnych;
- 2) dopuszcza się budowę urządzeń wodnych związanych z melioracjami lub ochroną przeciwpowodziową na warunkach określonych przepisach odrębnych.

3. Zasady ochrony i kształtowania ładu przestrzennego:

- 1) ustala się zakaz lokalizacji obiektów kubaturowych;
- 2) ustala się zakaz realizacji ogrodzeń w odległości mniejszej niż 3 m od linii rozgraniczającej terenów wód powierzchniowych oznaczonych symbolem WS.

4. Ochrona dziedzictwa kulturowego i zabytków:

- 1) w granicach strefy ochrony konserwatorskiej obowiązują ustalenia § 6 ust. 2;
- 2) w odniesieniu do obiektów ujętych w wykazie zabytków/gminnej ewidencji zabytków obowiązują ustalenia § 6 ust. 4;
- 3) w zakresie ochrony stanowisk archeologicznych obowiązują ustalenia § 6 ust. 6;
- 4) w zakresie ochrony archeologicznej obowiązują ustalenia § 6 ust. 7.

§ 31. Wyznacza się tereny wód powierzchniowych oznaczone na rysunku planu symbolami od 18.1WS do 18.11WS.

1. Przeznaczenie podstawowe: wody powierzchniowe (cieki, rowy melioracyjne, zbiorniki wodne).

2. Przeznaczenie uzupełniające: urządzenia i sieci infrastruktury technicznej.

3. Zasady kształtowania zabudowy oraz wskaźniki zagospodarowania terenu:

- 1) dopuszcza się budowę urządzeń wodnych związanych z melioracjami lub ochroną przeciwpowodziową na warunkach określonych przepisach odrębnych;
- 2) dopuszcza się przebudowę lub zarurowanie odcinków rowów melioracyjnych na warunkach określonych przepisach odrębnych.

4. Ochrona dziedzictwa kulturowego i zabytków:

- 1) w zakresie ochrony stanowisk archeologicznych obowiązują ustalenia obowiązują ustalenia w § 6 ust. 6;
- 2) w zakresie ochrony archeologicznej obowiązują ustalenia § 6 ust. 7.

§ 32. Wyznacza się teren drogi głównej ruchu przyspieszonego oznaczony na rysunku planu symbolem 19KDGP.

1. Przeznaczenie podstawowe: droga publiczna.

2. Przeznaczenie uzupełniające:

- 1) obiekty i urządzenia towarzyszące;
- 2) urządzenia i sieci infrastruktury technicznej;
- 3) zieleń urządzona.

3. Zasady modernizacji, rozbudowy i budowy systemów komunikacji:

- 1) szerokość w liniach rozgraniczających: od 20 m. do 40 m, zgodnie z rysunkiem planu;
- 2) przekrój drogi: 1 jezdnia, 2 pasy ruchu.

4. Ochrona dziedzictwa kulturowego i zabytków:

- 1) w granicach strefy ochrony konserwatorskiej obowiązują ustalenia § 6 ust. 2;
- 2) w zakresie ochrony archeologicznej obowiązują ustalenia § 6 ust. 7.

§ 33. Wyznacza się tereny dróg zbiorczych oznaczone na rysunku planu symbolami 20.1KDZ i 20.2KDZ.

1. Przeznaczenie podstawowe: droga publiczna.

2. Przeznaczenie uzupełniające:

- 1) obiekty i urządzenia towarzyszące;
- 2) urządzenia i sieci infrastruktury technicznej;
- 3) zieleń urządzona.

3. Linie rozgraniczające terenu stanowią jednocześnie granice terenów rozmieszczenia inwestycji celu publicznego o znaczeniu lokalnym.

4. Zasady modernizacji, rozbudowy i budowy systemów komunikacji:

- 1) szerokość w liniach rozgraniczających: od 5 m. do 16 m, zgodnie z rysunkiem planu;
- 2) przekrój drogi: 1 jezdnia, 2 pasy ruchu, w granicach terenu zabudowanego co najmniej jednostronny chodnik.

5. Ochrona dziedzictwa kulturowego i zabytków:

- 1) w granicach strefy ochrony konserwatorskiej obowiązują ustalenia § 6 ust. 2;
- 2) w zakresie ochrony archeologicznej obowiązują ustalenia § 6 ust. 7.

§ 34. Wyznacza się tereny dróg lokalnych oznaczone na rysunku planu symbolami 21.1KDL i 21.2KDL.

1. Przeznaczenie podstawowe: droga publiczna.

2. Przeznaczenie uzupełniające:

- 1) obiekty i urządzenia towarzyszące;
- 2) urządzenia i sieci infrastruktury technicznej;
- 3) zieleń urządzona.

3. Linie rozgraniczające terenów stanowią jednocześnie granice terenów rozmieszczenia inwestycji celu publicznego o znaczeniu lokalnym.

4. Zasady modernizacji, rozbudowy i budowy systemów komunikacji: szerokość w liniach rozgraniczających od 5 m. do 16 m, zgodnie z rysunkiem planu.

5. Ochrona dziedzictwa kulturowego i zabytków:

- 1) w granicach strefy ochrony konserwatorskiej obowiązują ustalenia § 6 ust. 2;
- 2) w zakresie ochrony archeologicznej obowiązują ustalenia § 6 ust. 7.

§ 35. Wyznacza się tereny dróg dojazdowych oznaczonych na rysunku planu symbolami 22.1KDD i 22.2KDD.

1. Przeznaczenie podstawowe: droga publiczna.

2. Przeznaczenie uzupełniające:

- 1) obiekty i urządzenia towarzyszące;
- 2) urządzenia i sieci infrastruktury technicznej;
- 3) zieleń urządzona.

3. Linie rozgraniczające terenów stanowią jednocześnie granice terenów rozmieszczenia inwestycji celu publicznego o znaczeniu lokalnym.

4. Zasady modernizacji, rozbudowy i budowy systemów komunikacji: szerokość w liniach rozgraniczających: od 5 m. do 13 m, zgodnie z rysunkiem planu;

5. Ochrona dziedzictwa kulturowego i zabytków:

- 1) w granicach strefy ochrony konserwatorskiej obowiązują ustalenia § 6 ust. 2;
- 2) w zakresie ochrony archeologicznej obowiązują ustalenia § 6 ust. 7.

§ 36. Wyznacza się tereny ciągów pieszo-jezdnych oznaczonych na rysunku planu symbolami od 23.1KDX do 23.12KDX.

1. Przeznaczenie podstawowe: drogi publiczne.

2. Przeznaczenie uzupełniające: infrastruktura techniczna.

- 1) obiekty i urządzenia towarzyszące;
- 2) urządzenia i sieci infrastruktury technicznej;
- 3) zieleń urządzona.

3. Linie rozgraniczające terenów stanowią jednocześnie granice terenów rozmieszczenia inwestycji celu publicznego o znaczeniu lokalnym.

4. Zasady modernizacji, rozbudowy i budowy systemów komunikacji: szerokość w liniach rozgraniczających: od 2 m do 22 m, zgodnie z rysunkiem planu.

5. Ochrona dziedzictwa kulturowego i zabytków:

- 1) w granicach strefy ochrony konserwatorskiej obowiązują ustalenia § 6 ust. 2;
- 2) w zakresie ochrony archeologicznej obowiązują ustalenia § 6 ust. 7.

§ 37. Wyznacza się tereny dróg wewnętrznych oznaczonych na rysunku planu symbolami od 24.1KDW do 24.12KDW.

1. Przeznaczenie podstawowe: drogi wewnętrzne.

2. Przeznaczenie uzupełniające: urządzenia i sieci infrastruktury technicznej.

3. Zasady modernizacji, rozbudowy i budowy systemów komunikacji: szerokość w liniach rozgraniczających: od 5 m do 10 m, zgodnie z rysunkiem planu.

4. Ochrona dziedzictwa kulturowego i zabytków:

- 1) w zakresie ochrony stanowisk archeologicznych obowiązują ustalenia § 6 ust. 4;
- 2) w zakresie ochrony archeologicznej obowiązują ustalenia § 6 ust. 7.

§ 38. Wyznacza się tereny dróg gospodarczych transportu rolnego oznaczonych na rysunku planu symbolami od 25.1KDg do 25.65KDg.

1. Przeznaczenie podstawowe: drogi wewnętrzne.

2. Przeznaczenie uzupełniające: urządzenia i sieci infrastruktury technicznej.

3. Zasady modernizacji, rozbudowy i budowy systemów komunikacji: szerokość w liniach rozgraniczających: od 3 m do 11 m, zgodnie z rysunkiem planu.

4. Ochrona dziedzictwa kulturowego i zabytków:

- 1) w zakresie ochrony stanowisk archeologicznych obowiązują ustalenia § 6 ust. 4;
- 2) w zakresie ochrony archeologicznej obowiązują ustalenia § 6 ust. 7.

Rozdział 4. Ustalenia końcowe.

§ 39. Zgodnie z art. 15 ust. 2 pkt 12 i art. 36 ust. 4 ustawy z dnia 27 marca 2003 r. o planowaniu i zagospodarowaniu przestrzennym (Dz. U. z 2015 r., poz. 199, z późn. zm.) dla terenów objętych ustaleniami niniejszego planu ustala się stawkę służącą naliczaniu jednorazowej opłaty w wysokości 30%.

§ 40. Wykonanie niniejszej uchwały powierza się Burmistrzowi Ząbkowic Śląskich.

§ 41. Uchwała wchodzi w życie po upływie 30 dni od daty ogłoszenia w Dzienniku Urzędowym Województwa Dolnośląskiego.



Przewodniczący rady:
A. Dominik

MIEJSCOWY PLAN ZAGOSPODAROWANIA PRZESTRZENNEGO DLA OBREBU GEODEZYJNEGO BRASZOWICE

RYSUNEK PLANU

SKALA 1:5000

ZALĄCZNIK NR 1A
DOUCHWAŁY NR
RADY MIEJSKIEJ ZĄBKOWICE ŚLĄSKIE
Z DNIA

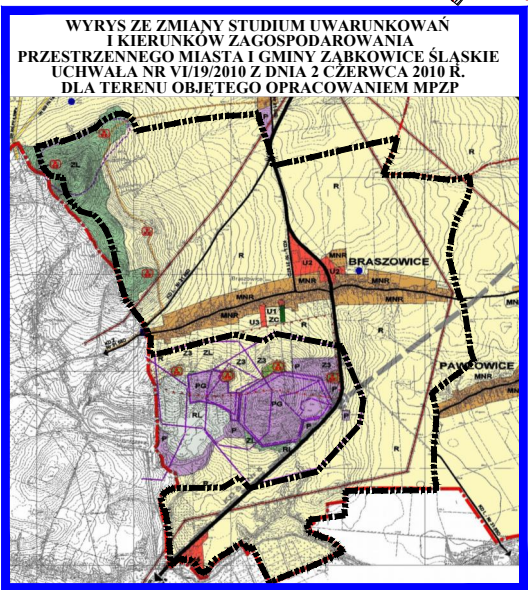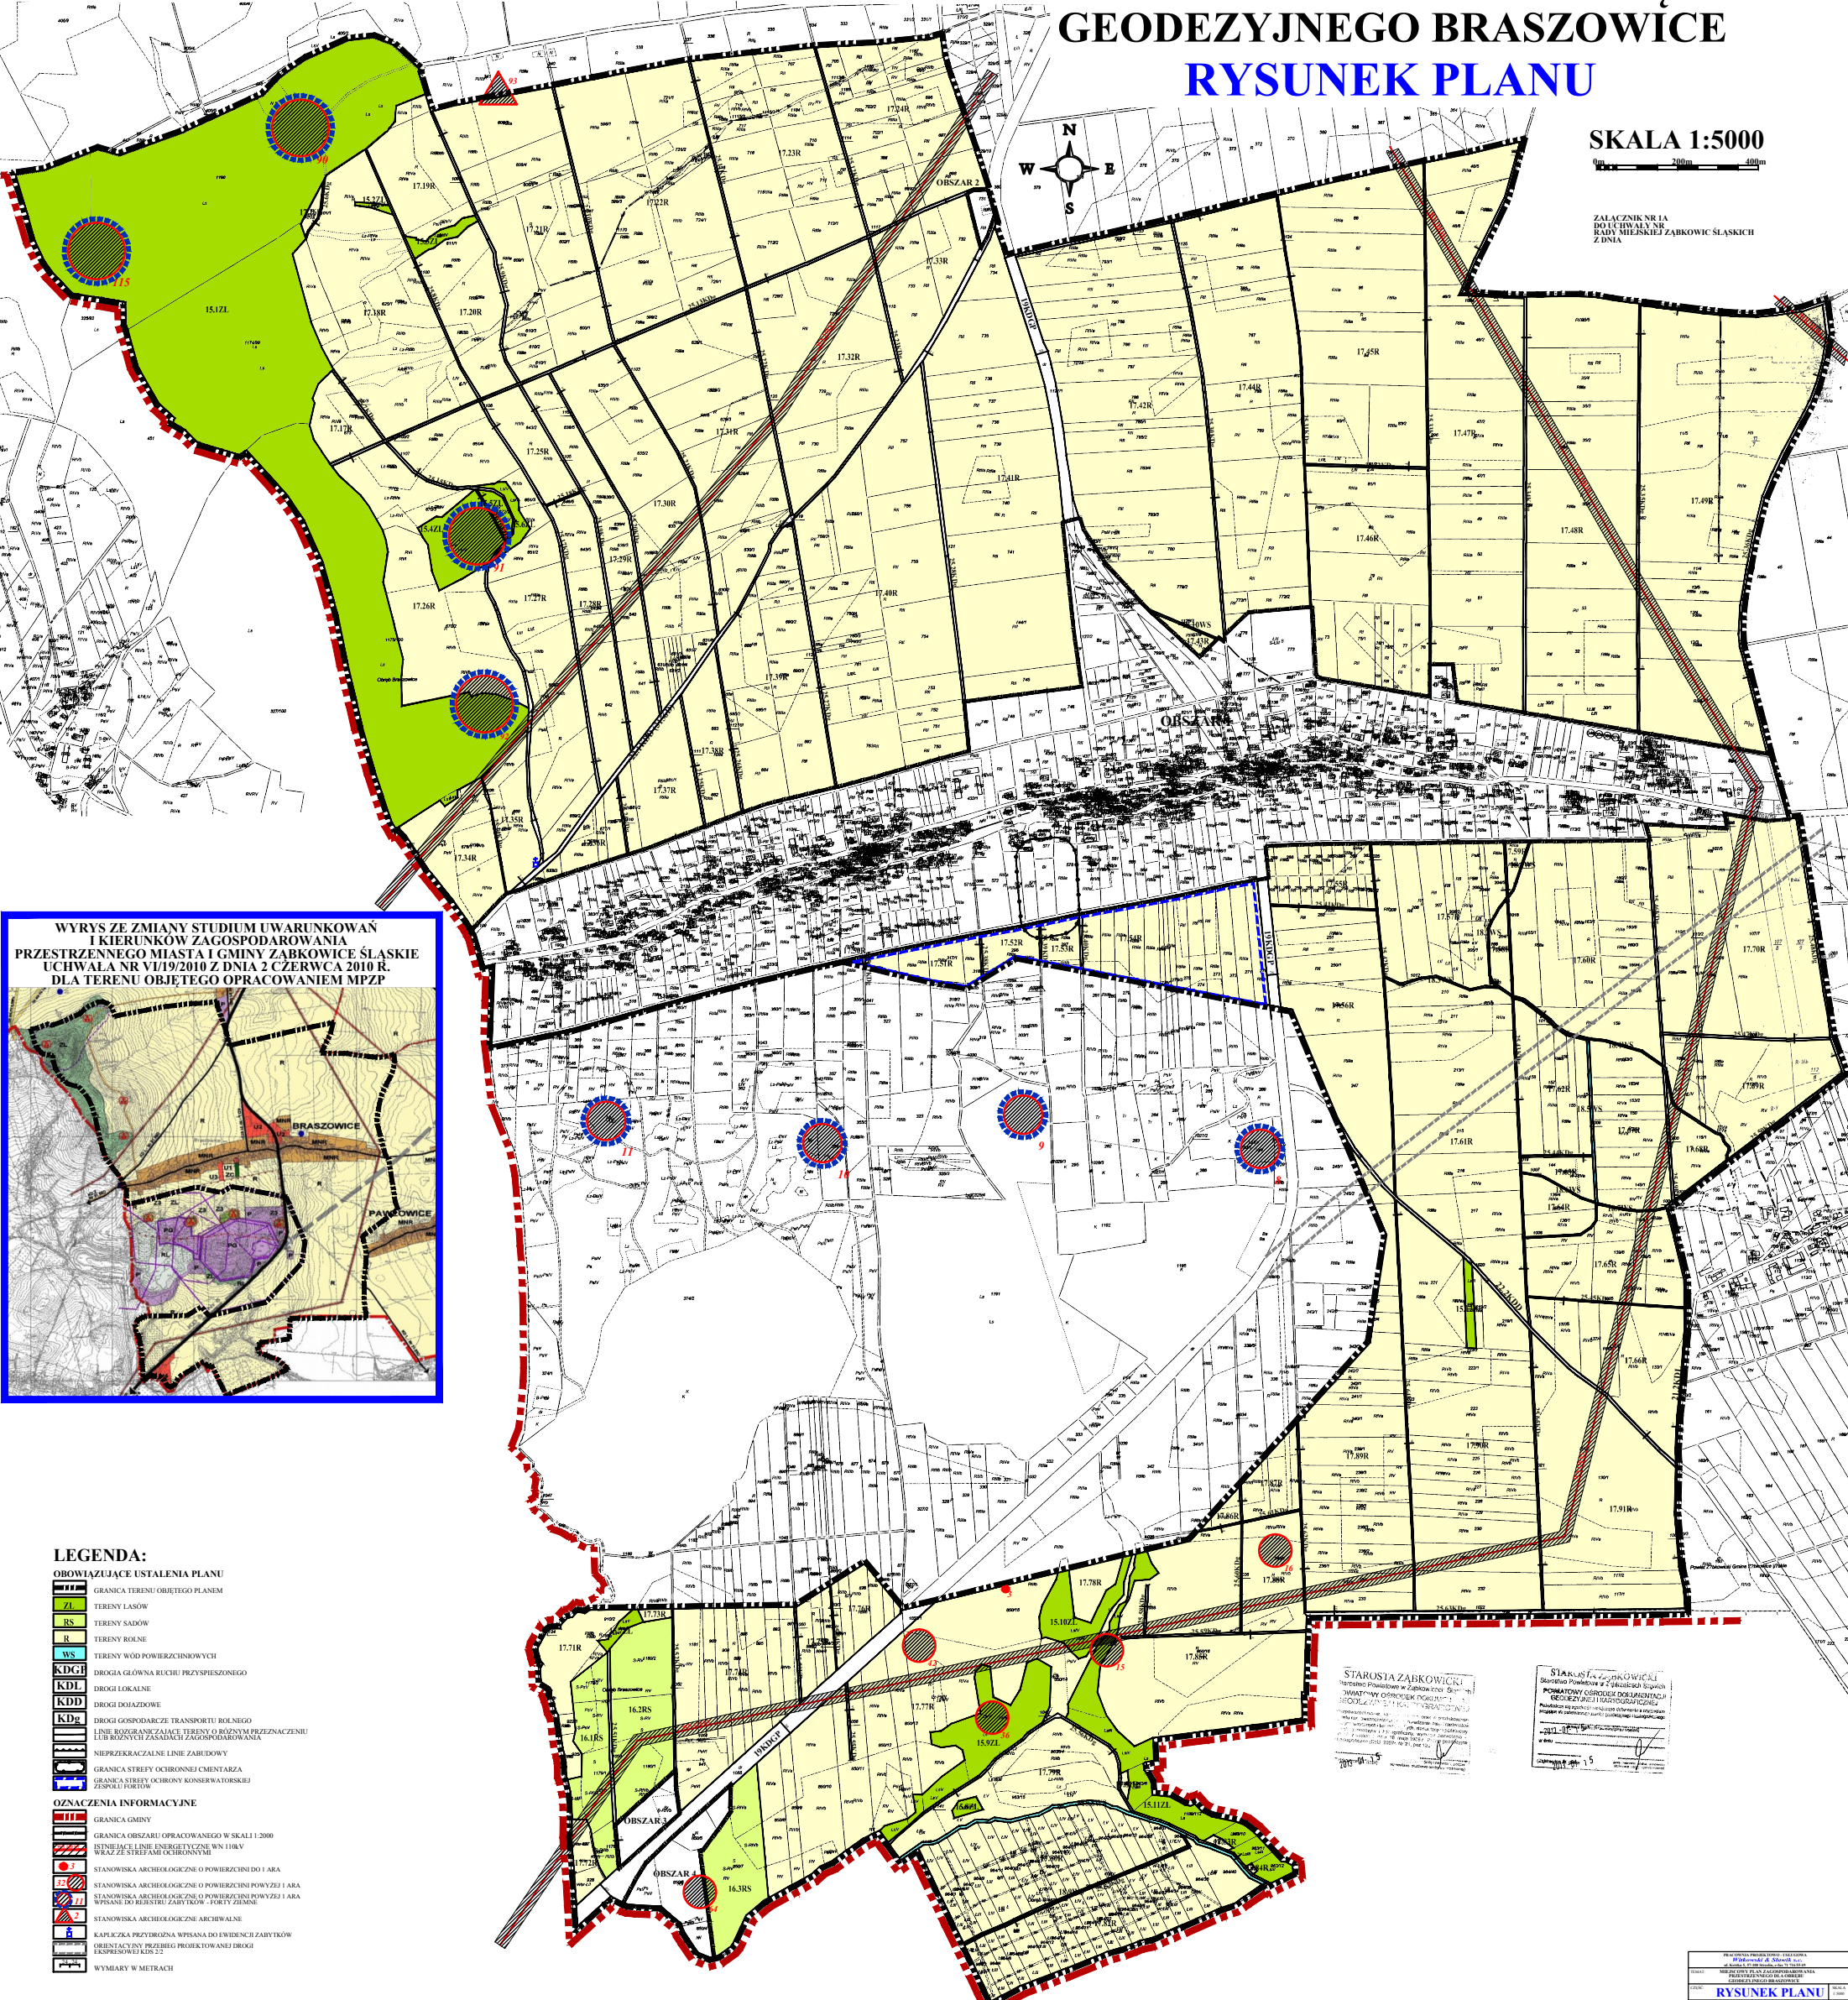

WYRYS ZE ZMIANY STUDIUM UWARUNKWAŃ I KIERUNKÓW ZAGOSPODAROWANIA PRZESTRZENNEGO MIASTA I GMINY ZĄBKOWICE ŚLĄSKIE UCHWAŁA NR VI/19/2010 Z DNIA 2 CZERWCA 2010 R. DLA TERENU OBJĘTEGO OPRACOWANIEM MPZP

- LEGENDA:**
- OBOWIĄZUJĄCE USTALENIA PLANU**
- GRANICA TERENU OBJĘTEGO PLANEM
 - TERENY LASÓW
 - TERENY SĄDÓW
 - TERENY ROLNE
 - TERENY WÓD POWIERZCHNIOWYCH
 - DRÓG GŁÓWNA RUCHU PRZYSPIESZONO
 - DRÓGI LOKALNE
 - DRÓGI DZIAŁOWE
 - DRÓGI GOSPODARZE TRANSPORTU ROLNIEGO
 - LINIE ROZGRANICZAJĄCE TERENY O RÓŻNYM PRZEZNACZENIU LUB RÓŻNYCH ZASADACH ZAGOSPODAROWANIA
 - NIEPRZEKAZALNE LINIE ZABUDOWY
 - GRANICA STREFY OCHRONNEJ CMENTARZA
 - GRANICA STREFY OCHRONY KONSERWATORSKIEJ PENSJALI FORESTÓW
- OZNACZENIA INFORMACYJNE**
- GRANICA GMINY
 - GRANICA OBSZARU OPRACOWANEGO W SKALI 1:2000
 - STANOWISKA ARCHEOLOGICZNE WYKAZANE W WIDOKU WRAZ ZE STREFAMI OCHRONNYMI
 - STANOWISKA ARCHEOLOGICZNE O POWIERZCHNI POWYŻEJ 1 ARA
 - STANOWISKA ARCHEOLOGICZNE O POWIERZCHNI POWYŻEJ 1 ARA WPIĘTANE DO REJESTRU GABRYTÓW - FORTY ZJAWNE
 - STANOWISKA ARCHEOLOGICZNE ARCHIWALNE
 - KAPLICA PRZYTRÓBNA WPISANA DO EWIDENCJI ZABYTKÓW
 - ORIENTACYJNY PRZEBIEG PROJEKTOWANEJ DRÓG EKSPRESOWEJ KDS 22
 - WYMIARY W METRACH

STAROSTA ZĄBKOWICKI
Urząd Powiatowy w Ząbkowicach Śląskich
Miejscowy Ośrodek Dokumentacji i Informacji Geodezyjnej i Kartograficznej






STAROSTA ZĄBKOWICKI
Urząd Powiatowy w Ząbkowicach Śląskich
Powiatowy Ośrodek Dokumentacji i Informacji Geodezyjnej i Kartograficznej

RYCZYSLA I PLAN
RYSUNEK PLANU

MIEJSCOWY PLAN ZAGOSPODAROWANIA PRZESTRZENNEGO DLA OBREBU GEODEZYJNEGO BRASZOWICE

RYSUNEK PLANU

SKALA 1:2000

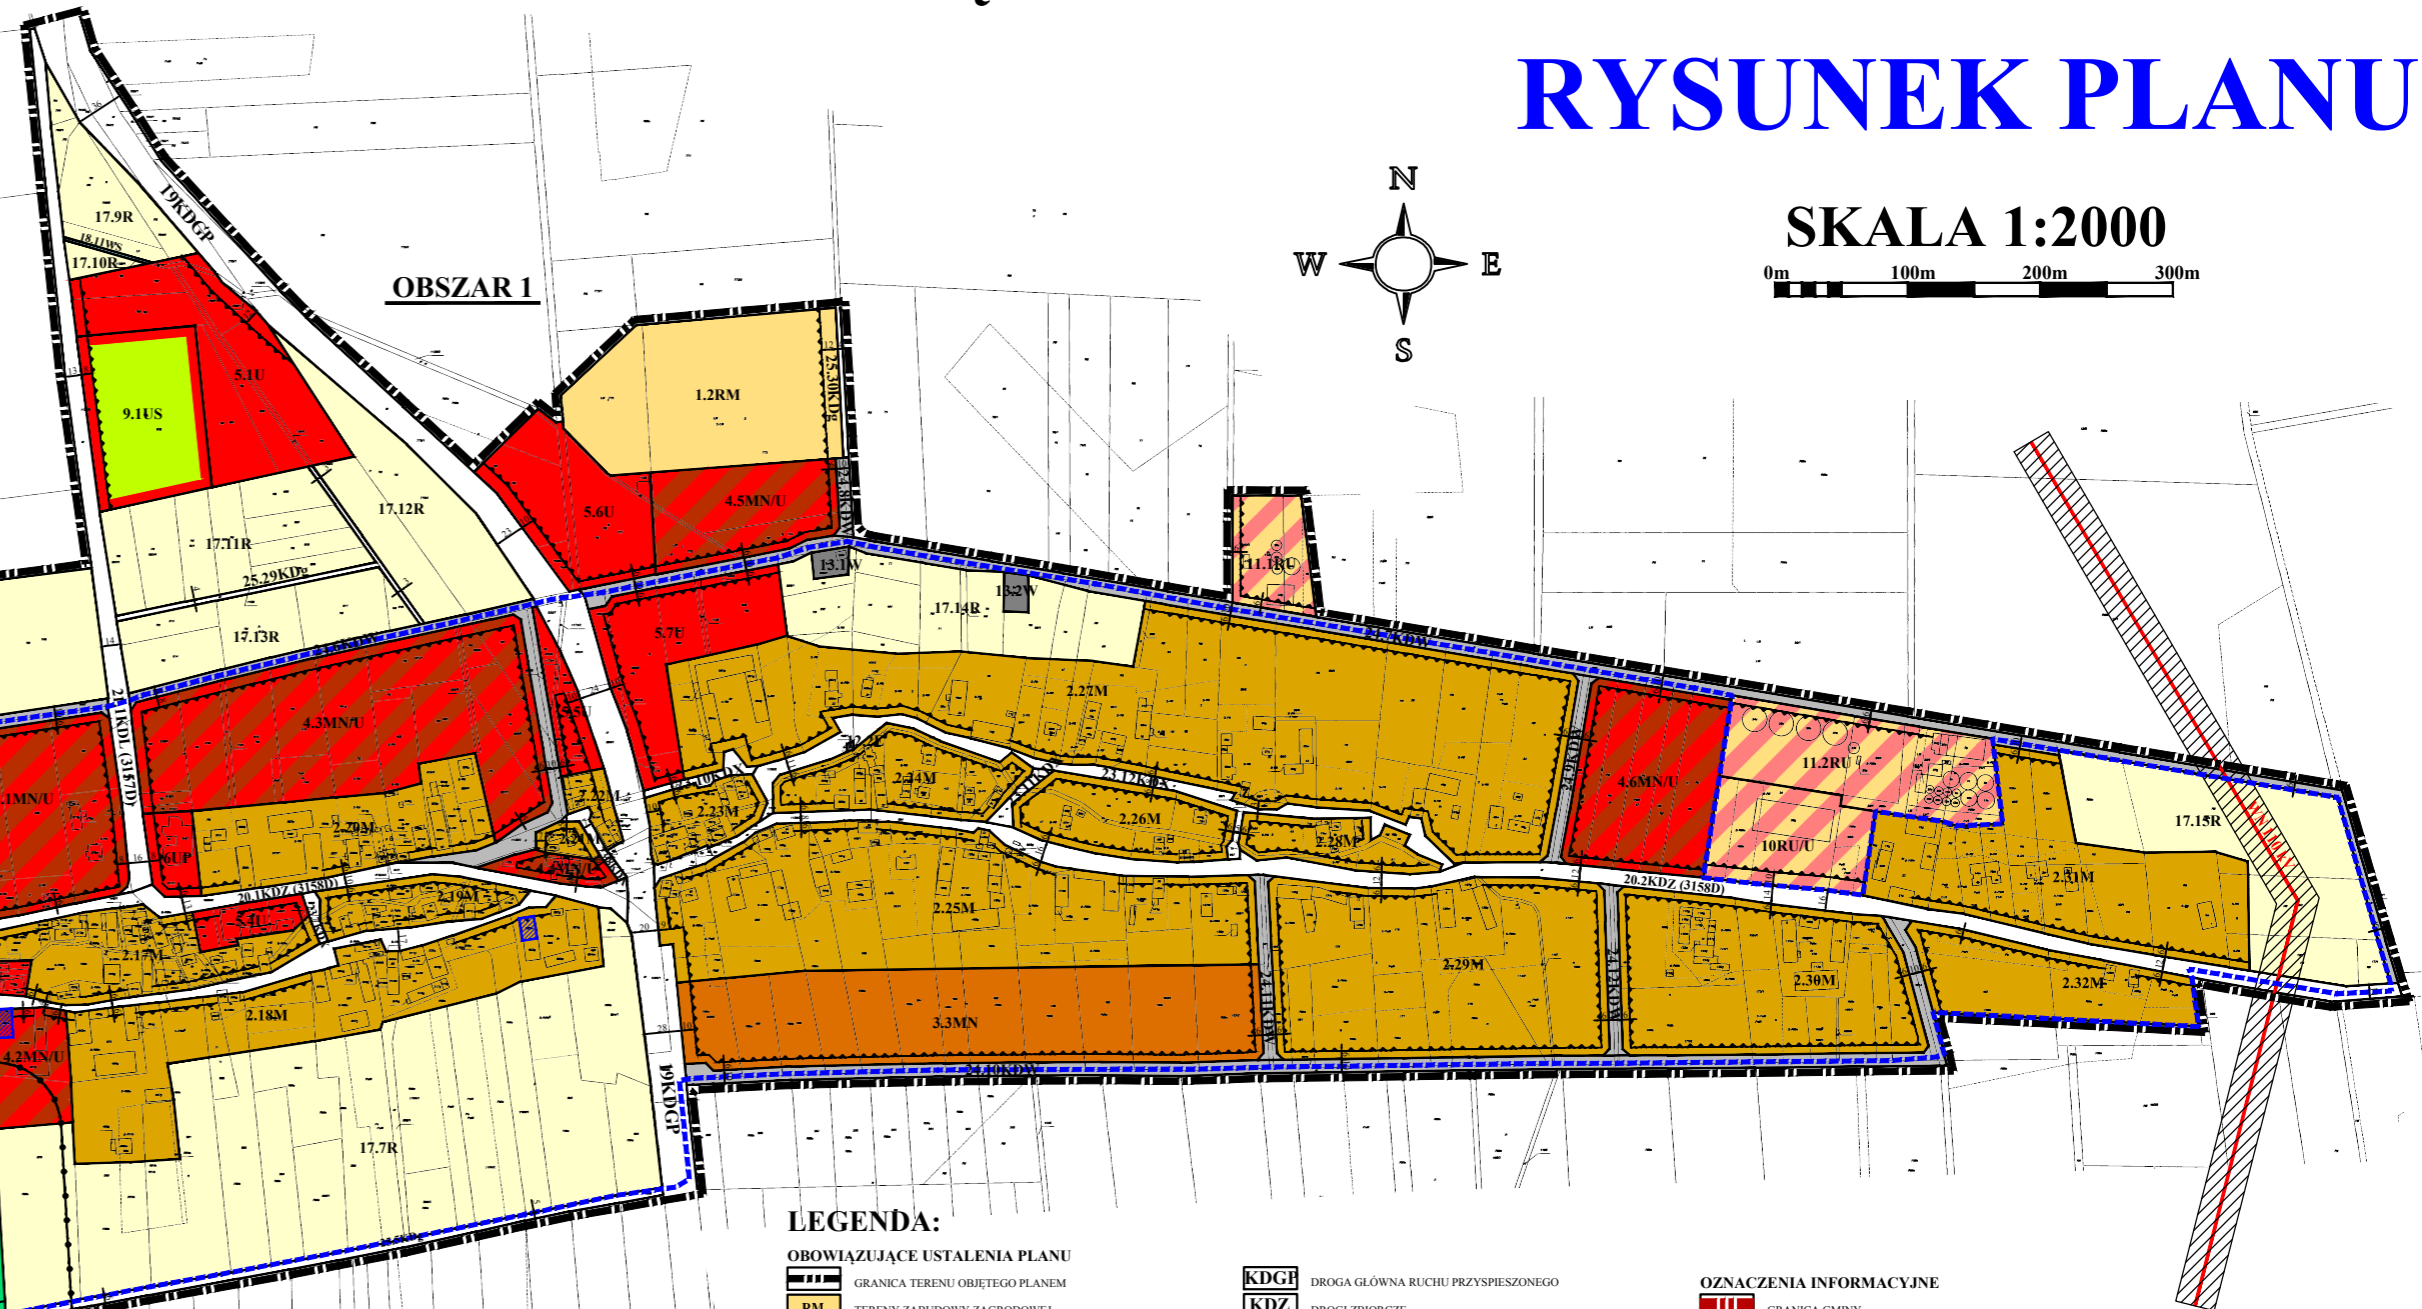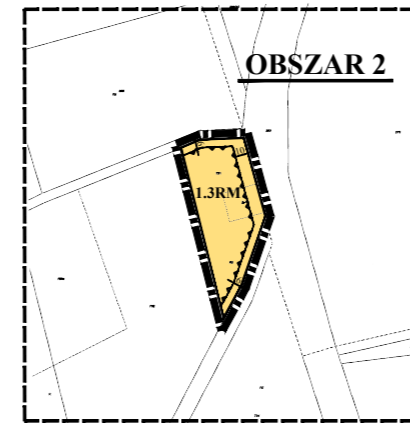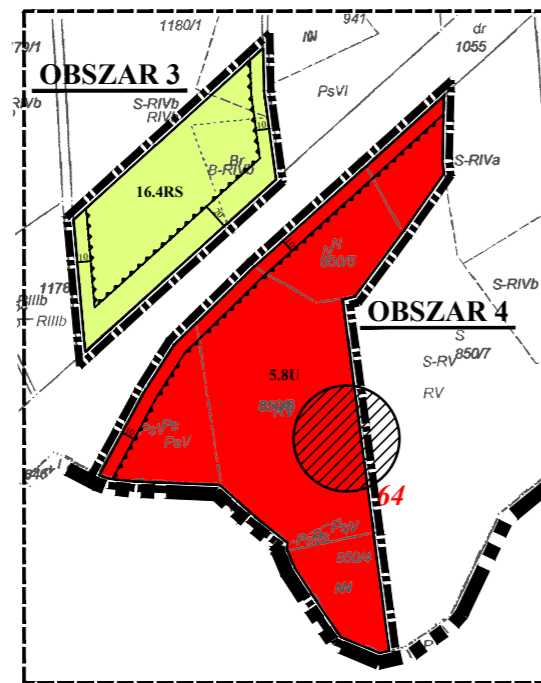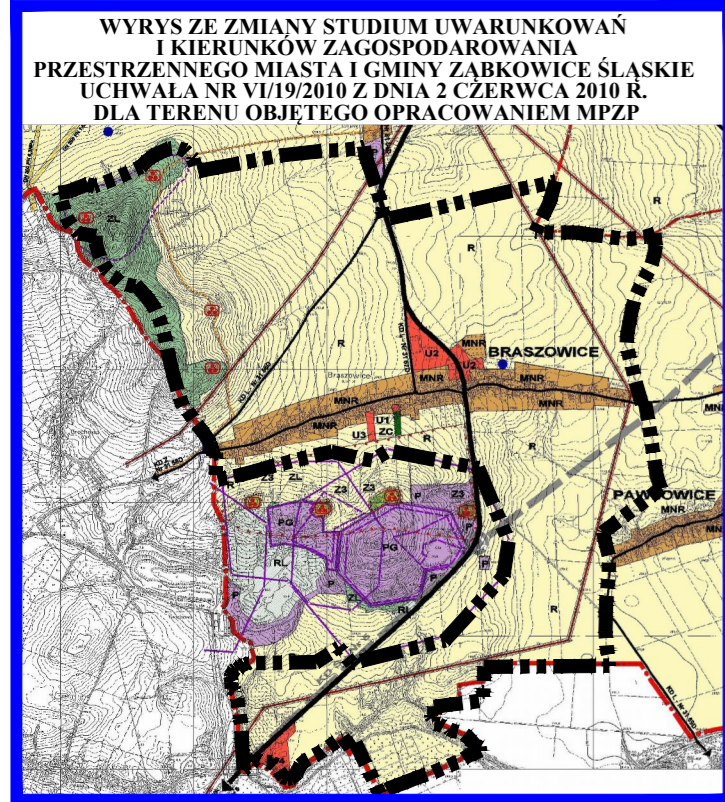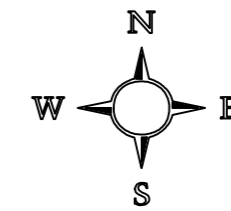

LEGENDA:

OBOWIAZUJĄCE USTALENIA PLANU

	GRANICA TERENU OBJĘTEGO PLANEM
	TERENY ZABUDOWY ZAGRODOWEJ
	TERENY ZABUDOWY MIESZKANIOWEJ
	TERENY ZABUDOWY MIESZKANIOWEJ JEDNORODZINNEJ
	TERENY ZABUDOWY MIESZKANIOWEJ JEDNORODZINNEJ USŁUGOWEJ
	TERENY ZABUDOWY USŁUGOWEJ
	TERENY USŁUG PUBLICZNYCH
	TERENY KULTURY RELIGIJNEGO
	TERENY USŁUG OŚWIATY
	TERENY SPORTU I REKREACJI
	TERENY OBSŁUGI GOSPODARKI ROLNEJ I USŁUG
	TERENY OBSŁUGI GOSPODARKI ROLNEJ
	ELEKTROENERGETYKA
	ZAPATRIENIE W WODĘ
	TERENY CMENTARZA
	TERENY SĄDOW
	TERENY ROLNE
	TERENY WÓD POWIERZCHNIOWYCH

KDGH

	DROGA GŁÓWNA RUCHU PRZYSPIESZONOGO
	DROGI ZBIORCZE
	DROGI LOKALNE
	DROGI DOJAZDOWE
	CIĄGI PIESZOCHODNICZE
	DROGI WEWNĘTRZNE
	DROGI GOSPODARSTWA TRANSPORTU ROLNEGO
	LINIE ROZGRANICZAJĄCE TERENY O RÓŻNYM PRZEZNACZENIU
	NIEMOŻLIWE LINIE ZABUDOWY
	GRANICA STREFY OCHRONNEJ CMENTARZA
	GRANICA STREFY OCHRONY KONSERWATORSKIEJ

OZNACZENIA INFORMACYJNE

	GRANICA GMINY
	GRANICA OBSZARU OPRACOWANEGO W SKALI 1:2000
	ISTNIEJĄCE LINIE ENERGETYCZNE WN 110kV WŁĄCZE SIECIAMI OCHRONNYMI
	OBIEKTY WPISANE DO REJESTRU ZABYTKÓW
	DRUGI LIETU W EWIDENCJI ZABYTKÓW
	STANOWISKA ARCHEOLOGICZNE O POWIERZCHNI POWYŻEJ 1 ARA
	WYMIARY W METRACH

ZALĄCZNIK NR 1B
DO UCHWAŁY NR
RADY MIEJSKIEJ ZABKOWIC ŚLĄSKICH
Z DNIA

RYSUNEK PLANU	
WYKONANIE	mgr inż. Lesław Wójcik
PROJEKT	mgr inż. Lesław Wójcik
DATA	2010

**Załącznik nr 2
do uchwały nr
XVI/114/2015
Rady Miejskiej
Ząbkowic Śląskich
z dnia 30 września 2015
r.**

**ROZSTRZYGNIĘCIE
o sposobie rozpatrzenia uwag wniesionych do projektu
miejscowego planu zagospodarowania przestrzennego
dla obrębu geodezyjnego Braszowice
podczas wyłożenia do publicznego wglądu**

Ze względu na brak uwag wniesionych do projektu planu podczas wyłożenia do publicznego wglądu Rada Miejska Ząbkowic Śląskich nie dokonuje rozstrzygnięć wynikających z art. 20 ust. 1 ustawy z dnia 27 marca 2003 r. o planowaniu i zagospodarowaniu przestrzennym (Dz. U. z 2015 r., poz. 199, z późn. zm.).

**Załącznik nr 3
do uchwały nr
XVI/114/2015
Rady Miejskiej
Ząbkowic Śląskich
z dnia 30 września 2015
r.**

ROZSTRZYGNIĘCIE
o sposobie realizacji zapisanych w miejscowego planu zagospodarowania
przestrzennego dla obrębu geodezyjnego Braszowice
inwestycji z zakresu infrastruktury
technicznej, które należą do zadań własnych gminy oraz zasadach ich
finansowania, zgodnie z przepisami o finansach publicznych

§ 1.

Zgodnie z ustaleniami planu zawartymi w treści uchwały ustala się realizację inwestycji z zakresu infrastruktury technicznej należących do zadań własnych gminy polegających na rozbudowie sieci wodociągowej i budowie kanalizacji sanitarnej.

§ 2.

1. Ustala się, że źródłem finansowania inwestycji, o których mowa w § 1 będą:
 - 1) środki własne gminy;
 - 2) środki pozyskane z funduszy zewnętrznych;
 - 3) kredyt bankowy;
 - 4) emisja obligacji komunalnych.
2. Ustala się możliwość wykorzystania innych źródeł finansowania niewymienionych w ust. 1, w tym również finansowania inwestycji ze środków prywatnych.

§ 3.

Wykonanie finansowania inwestycji powierza się Burmistrzowi Ząbkowic Śląskich.