



DZIENNIK URZĘDOWY

WOJEWÓDZTWA KUJAWSKO-POMORSKIEGO

Bydgoszcz, dnia 27 grudnia 2012 r.

Poz. 3787

UCHWAŁA Nr XXV/231/2012 RADY MIEJSKIEJ w WIĘCBORKU

z dnia 13 grudnia 2012 r.

w sprawie miejscowego planu zagospodarowania przestrzennego terenu zabudowy mieszkaniowej z usługami dla działki nr 269/9 położonej w obrębie wsi Sypniewo, gmina Więcbork.

Na podstawie art. 20 ust. 1 ustawy z dnia 27 marca 2003 r. o planowaniu i zagospodarowaniu przestrzennym (Dz.U. z 2012 r. poz. 647) w związku z art. 4 ust. 2 ustawy z 25 czerwca 2010 r. o zmianie ustawy o planowaniu i zagospodarowaniu przestrzennym, ustawy o Państwowej Inspekcji Sanitarnej oraz ustawy o ochronie zabytków i opiece nad zabytkami (Dz.U. Nr 130 poz. 871) oraz art. 18 ust. 2 pkt 5 ustawy z dnia 8 marca 1990 r. o samorządzie gminnym (Dz.U. z 2001 r. Nr 142, poz. 1591, z 2002 r. Nr 23, poz. 220, Nr 62, poz. 558, Nr 113, poz. 984, Nr 153, poz. 1271, Nr 214, poz. 1806 z 2003 r. Nr 80, poz. 717, Nr 162, poz. 1568, z 2004 r. Nr 102, poz. 1055, Nr 116, poz. 1203, Nr 167 poz. 1759 z 2005 r. Nr 172, poz. 1441, Nr 175, poz. 1457, z 2006 r. Nr 17, poz. 128, Nr 181, poz. 1337; z 2007 r. Nr 48, poz. 327, Nr 138, poz. 974, Nr 173, poz. 1218; z 2008 r. Nr 180, poz. 1111, Nr 223, poz. 1458, z 2009 r. Nr 52, poz. 420, Nr 157, poz. 1241, z 2010 r. Nr 28, poz. 142, Nr 28 poz. 146, Nr 106, poz. 675, Nr 40, poz. 230 z 2011 r. Nr 21, poz. 113, Nr 117, poz. 679, Nr 134, poz. 777, Nr 149, poz. 887, Nr 217, poz. 1281, z 2012 r. poz. 567) Rada Miejska uchwała co następuje:

Rozdział 1. Przepisy ogólne

§ 1.1. Po stwierdzeniu zgodności z ustaleniami studium uwarunkowań i kierunków zagospodarowania przestrzennego miasta i gminy Więcbork uchwalonego uchwałą nr XXIX/258/01 Rady Miejskiej w Więcborku z dnia 20 czerwca 2001 roku, uchwała się miejscowy plan zagospodarowania przestrzennego terenu zabudowy mieszkaniowej z usługami dla działki nr 269/9 położonej w obrębie wsi Sypniewo, gmina Więcbork.

2. Integralną część uchwały stanowią:

- a) rysunek planu w skali 1:1000 jako załącznik nr 1 do uchwały,
- b) lista nieuwzględnionych uwag oraz rozstrzygnięcie o sposobie rozpatrzenia uwag do projektu planu, jako załącznik nr 2 do uchwały,
- c) rozstrzygnięcie o sposobie realizacji zapisanych w planie inwestycji z zakresu infrastruktury technicznej, które należą do zadań własnych gminy oraz zasadach ich finansowania, jako załącznik nr 3 do uchwały.

§ 2.1. Uchwała ustanawia obowiązujące na terenach objętych planem przepisy prawa miejscowego dotyczące przeznaczenia i sposobu zagospodarowania poszczególnych terenów oraz określa konieczne dla osiągnięcia zamierzonych celów - nakazy, zakazy i warunki.

2. Przepisy prawne niniejszej uchwały nie mogą być stosowane wybiórczo oraz w oderwaniu od ustaleń rysunku stanowiącego załącznik do uchwały.

§ 3. W realizacji miejscowego planu, oprócz ustaleń przepisów zawartych w niniejszej uchwale, mają zastosowanie przepisy szczególne wraz z aktami wykonawczymi i odrębnymi.

§ 4. Teren wydzielony liniami rozgraniczającymi teren o różnym przeznaczeniu lub różnych zasadach zagospodarowania określony jest symbolem, w którym litery oznaczają przeznaczenie terenu według oznaczeń legendy rysunku planu.

§ 5. Na rysunku planu obowiązują:

1. granica terenu objętego planem;
2. linie rozgraniczające tereny o różnym przeznaczeniu lub różnych zasadach zagospodarowania;
3. nieprzekraczalne linie zabudowy;
4. symbol identyfikujący teren o różnym przeznaczeniu lub różnych zasadach zagospodarowania.

Rozdział 2. **Ogólne ustalenia planu**

§ 6.1. Ustalenia ogólne obowiązują dla terenu w granicach obszaru objętego planem, o ile ustalenia szczegółowe nie stanowią inaczej.

2. Przeznaczenie terenu:

- 1) w granicach planu wyznacza się teren:
 - a) zabudowy mieszkaniowej jednorodzinnej i zabudowy usługowej, o symbolu – MN/U;
- 2) obowiązuje zakaz lokalizacji funkcji i obiektów nie związanych z podstawowym przeznaczeniem terenu i jego obsługą z wyłączeniem inwestycji celu publicznego z zakresu łączności publicznej, zgodnych z przepisami odrębnymi.

3. Zasady ochrony i kształtowania ładu przestrzennego:

- 1) wymagane sytuowanie nowych budynków zgodnie z liniami zabudowy, określonymi na rysunku planu;
 - 2) ogrodzenie działek ażurowe - zaleca się żywopłoty.
4. Zasady ochrony środowiska, przyrody i krajobrazu kulturowego:
- 1) obowiązuje zagospodarowanie terenu prowadzące do utrzymania i ochrony wartości przyrodniczych i różnorodności form krajobrazowych, w tym:
 - a) zachowanie istniejących form ukształtowania terenu z wyłączeniem prac związanych z realizacją posadwienia obiektów budowlanych,
 - b) zakaz dokonywania zmian stosunków wodnych.

5. Zasady ochrony dziedzictwa kulturowego i zabytków oraz dóbr kultury współczesnej: w przypadku natrafienia podczas robót ziemnych lub budowlanych na obiekt, co do którego istnieje przypuszczenie, iż jest on zabytkiem należy zastosować się do przepisów o ochronie zabytków i opiece nad zabytkami.

6. Wymagania wynikające z potrzeb kształtowania przestrzeni publicznych: nie dotyczy.

7. Parametry i wskaźniki kształtowania zabudowy oraz zagospodarowania terenów: obowiązuje lokalizacja zabudowy o wysokiej jakości architektoniczno-estetycznej oraz zgodnie z zasadami określonymi w ustaleniach szczegółowych.

8. Granice i sposoby zagospodarowania terenów lub obiektów podlegających ochronie, ustalonych na podstawie odrębnych przepisów, w tym terenów górniczych, a także narażonych na niebezpieczeństwo powodzi oraz zagrożonych osuwaniem się mas ziemnych: teren znajduje się w granicach Krajeńskiego Parku Krajobrazowego, obowiązują nakazy i zakazy wynikające z ustanowienia obszaru chronionego.

9. Szczegółowe zasady i warunki scalania i podziału nieruchomości: nie ustala się.

10. Szczegółne warunki zagospodarowania terenów oraz ograniczenia w ich użytkowaniu, w tym zakaz zabudowy: według ustaleń szczegółowych.

11. Zasady modernizacji, rozbudowy i budowy systemów komunikacji i infrastruktury technicznej:

- 1) dopuszcza się budowę i przebudowę istniejącej sieci infrastruktury technicznej na warunkach gestorów sieci;
- 2) dopuszcza się wydzielenie, z terenów o innym przeznaczeniu, terenów niezbędnych do realizacji celów publicznych z zastrzeżeniem, że realizowany na tym terenie obiekt budowlany może posiadać maksymalną wysokość do 4m, z wyłączeniem inwestycji celu publicznego z zakresu łączności publicznej, zgodnych z przepisami odrębnymi;
- 3) zasady obsługi w zakresie zaopatrzenia w wodę - zaopatrzenie w wodę z gminnej sieci wodociągowej na warunkach określonych przez gestora sieci;
- 4) zasady obsługi w zakresie kanalizacji sanitarnej:
 - a) odprowadzenie ścieków sanitarnych do zbiorczej sieci kanalizacji sanitarnej na warunkach gestora sieci;

- 5) odprowadzanie wód opadowych do gruntu; w przypadku terenu parkingów, do czasu zrealizowania kanalizacji deszczowej dopuszcza się odprowadzanie wód opadowych do gruntu po uprzednim podczyszczeniu;
 - 6) zasady obsługi w zakresie zaopatrzenia w energię ciepłą - dopuszcza się wykorzystanie urządzeń zasilanych gazem, energią elektryczną lub innych paliw, w tym pochodzących ze źródeł energii odnawialnej, z zachowaniem normatywnych wartości emisji spalin do atmosfery, określonych w przepisach odrębnych i szczególnych;
 - 7) zasady obsługi w zakresie zaopatrzenia w energię elektryczną:
 - a) zasilanie z istniejącej linii napowietrznej niskiego napięcia wyprowadzonej ze stacji transformatorowej „Sypniewo 8 Osiedle”, z linii napowietrznej dopuszcza się budowę przyłączy napowietrznych,
 - b) dopuszcza się budowę nowej linii kablowej niskiego napięcia, wyprowadzonej ze stacji „Sypniewo 8 Osiedle”; linię kablową prowadzić przelotem poprzez złącza kablowo-pomiarowe, zabudowane w linii ogrodzenia działek, z dostępem do drogi publicznej;
 - 8) zasady obsługi w zakresie telekomunikacji; podłączenie do telefonii stacjonarnej poprzez kanalizację teletechniczną na warunkach określonych przez wybranego gestora sieci;
 - 9) zasady obsługi w zakresie odpadów komunalnych:
 - a) gromadzenie odpadów komunalnych w zamykanych, przenośnych pojemnikach - wywóz odpadów z pojemników w sposób zorganizowany zgodnie z przepisami odrębnymi,
 - b) pozostałe odpady unieszkodliwiać zgodnie z obowiązującymi przepisami odrębnymi i szczególnymi.
12. Sposoby i terminy tymczasowego zagospodarowania, urządzania i użytkowania terenów:
- 1) zabrania się wznoszenia tymczasowych obiektów budowlanych z wyłączeniem obiektów związanych z organizacją placu budowy;
 - 2) do czasu realizacji ustaleń planu dopuszcza się użytkowanie terenów na dotychczas obowiązujących zasadach.
13. Tereny rekreacyjno-wypoczynkowe oraz tereny służące organizacji imprez masowych; nie ustala się.
14. Wysokości stawek procentowych służących naliczeniu opłaty z tytułu wzrostu wartości nieruchomości:
- 1) na terenach przeznaczonych do realizacji celów publicznych – 0%;
 - 2) na terenach przeznaczonych do realizacji celów niepublicznych – 30%.

Rozdział 3.

Ustalenia szczegółowe - zasady zagospodarowania obowiązujące na poszczególnych terenach objętych planem

- § 7. Teren oznaczony symbolem MN/U przeznacza się na cele zabudowy mieszkaniowej jednorodzinnej i zabudowy usługowej; obowiązują następujące ustalenia:
- 1) wysokość zabudowy mieszkaniowej do dwóch kondygnacji naziemnych oraz maksymalnie 11,0 m;
 - 2) dachy budynków o nachyleniu 1,5° do 50°;
 - 3) dopuszcza się wydzielenie w budynku mieszkalnym funkcji usługowej z zastrzeżeniem, że uciążliwość prowadzonej działalności nie może negatywnie wpływać na funkcję mieszkalną z wyłączeniem inwestycji celu publicznego z zakresu łączności publicznej, zgodnych z przepisami odrębnymi;
 - 4) powierzchnia funkcji usługowej w projektowanym budynku nie może przekraczać 40% powierzchni użytkowej budynku;
 - 5) dopuszcza się budowę budynków usługowych;
 - 6) wysokość jednokondygnacyjnych budynków usługowych maksymalnie 9,0 m;
 - 7) dopuszcza się budowę wolnostojących garaży o architekturze nawiązującej do budynku mieszkalnego, z ewentualnym wydzieleniem pomieszczeń gospodarczych, wysokości maksymalnie 5 m;
 - 8) obowiązuje wydzielenie miejsc postojowych w minimalnej ilości 3 miejsc postojowych na 100 m² powierzchni usługowej oraz minimum 2 miejsca postojowe na budynek mieszkalny;
 - 9) dopuszcza się podpiwniczenie budynków;
 - 10) minimum 50% powierzchni działki biologicznie czynna (zielen użytkowa lub ozdobna);
 - 11) powierzchnia zabudowy i utwardzenia terenu maksymalnie 50% powierzchni działki budowlanej;
 - 12) dopuszcza się podział terenu na działki budowlane z zastrzeżeniem, że każda z wydzielonych działek budowlanych nie może być mniejsza niż 0,09 ha;
 - 13) obowiązuje zakaz realizacji inwestycji dla których wymagane jest lub może być wymagane sporządzenie raportu o oddziaływaniu przedsięwzięcia na środowisko z wyłączeniem inwestycji celu publicznego z zakresu łączności publicznej, zgodnych z przepisami odrębnymi.

Rozdział 4.
Przepisy końcowe


§ 8. Wykonanie uchwały powierza się Burmistrzowi Więcborka.

§ 9. Uchwała podlega publikacji na stronie internetowej gminy oraz w Dzienniku Urzędowym Województwa Kujawsko-Pomorskiego.

§ 10. Uchwała wchodzi w życie po upływie 30 dni od daty jej ogłoszenia w Dzienniku Urzędowym Województwa Kujawsko-Pomorskiego.

Przewodniczący
Rady Miejskiej
Józef Kujawiak

załącznik nr 1
do uchwały nr XXV/231/2012
Rady Miejskiej w Więcborku
z dnia 13 grudnia 2012 r.

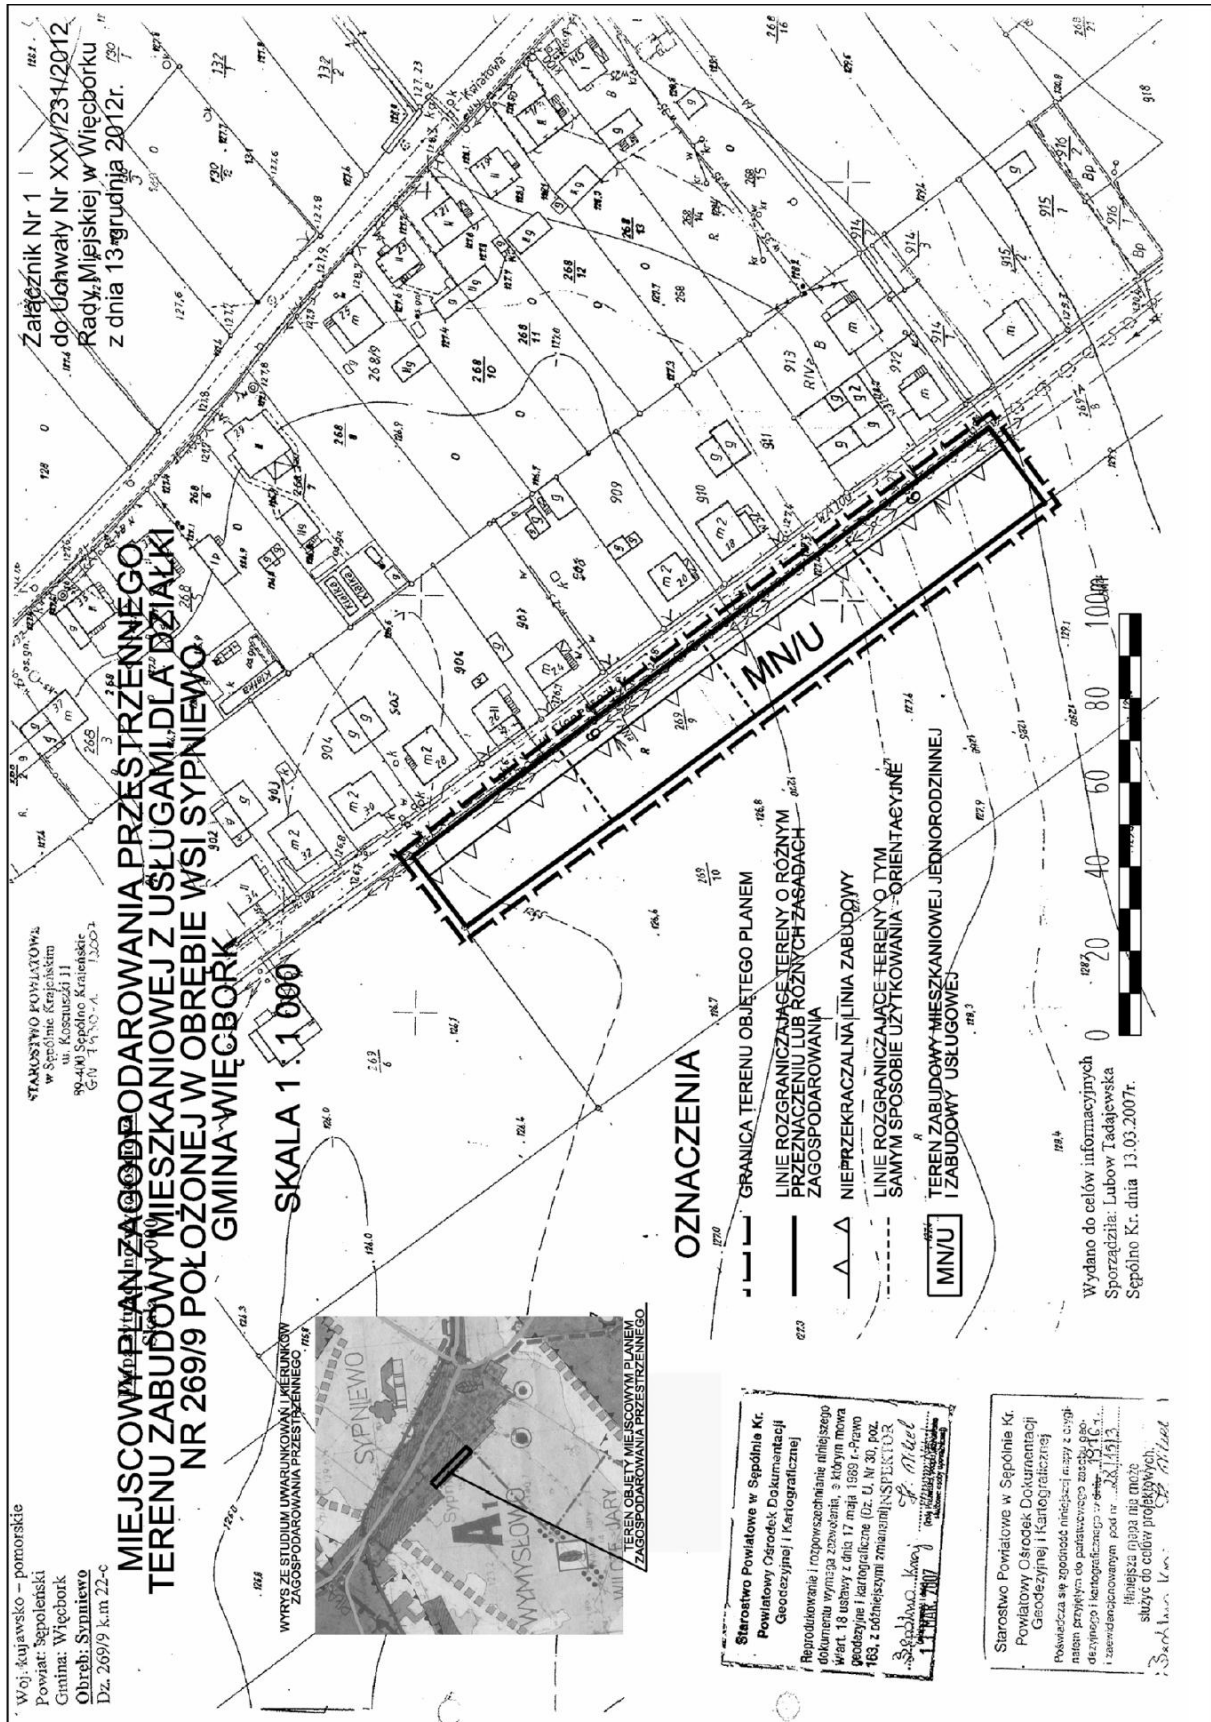

Załącznik Nr 1
do Uchwały Nr XXV/231/2012
Rady Miejskiej w Więcborku
z dnia 13 grudnia 2012 r.

STAROSTWO POWIATOWE
w Sepólnie Kmiejskim
ul. Koszuszki 11
99-400 Sepólno Kmiejskie
GN 74300-A 132001

**MIEJSCOWY PLAN ZAGOSPODAROWANIA PRZESTRZENNEGO
TERENU ZABUDOWY MIESZKANIOWEJ Z USŁUGAMI DLA DZIAŁKI
NR 269/9 POŁOŻONEJ W OBRĘBIE WSI SYPNIEWO
GMINA WIĘCBORK**

SKALA 1 : 1 000

WYRYS ZE STUDIUM UWARUNKOWAŃ I KIERUNKÓW
ZAGOSPODAROWANIA PRZESTRZENNEGO

WYKRES OBRĘBIE MIESZKANIOWEJ I LINIEJ
ZAGOSPODAROWANIA PRZESTRZENNEGO

OZNACZENIA

- GRANICA TERENU OBJĘTEGO PLANEM
- LINIE ROZGRANICZAJĄCE TERENY O RÓŻNYM PRZEZNACZENIU LUB RÓŻNYCH ZASADACH ZAGOSPODAROWANIA
- NIEPRZEKRACZALNA LINIA ZABUDOWY
- LINIE ROZGRANICZAJĄCE TERENY O TYM SAMYM SPOSOBIE UŻYTKOWANIA - ORIENTACYJNE
- MNJU TEREN ZABUDOWY MIESZKANIOWEJ JEDNORODZINNEJ I ZABUDOWY USŁUGOWEJ

Wydano do celów informacyjnych
Sporządziła: Lubow Tadajevska
Sepólno K.; dnia 13.03.2007r.

Starostwo Powiatowe w Sepólnie K.
Powiatowy Ośrodek Dokumentacji
Geodezyjnej i Kartograficznej

Reprodukcja i rozpowszechnianie niniejszego dokumentu wymaga zezwolenia, z którym można wnieść wniosek do dnia 17 maja 1999 r. Prawo autorskie i kartograficzne (Dz. U. Nr 30, poz. 163, z późniejszymi zmianami) INSPERKTOR

Sepólno, Kwiecień 2007

Starostwo Powiatowe w Sepólnie K.
Powiatowy Ośrodek Dokumentacji
Geodezyjnej i Kartograficznej

Powinno być zgodne z niniejszą mapą z czego niestety przysłany do paratekowego zespołu geodezyjnego i kartograficznego w dniu 13.11.2007 r. z numeracją pod nr. 1311/3.

Hojejsza mapa nie może służyć do celów projektowych.

załącznik nr 2
do uchwały nr XXV/231/2012
Rady Miejskiej w Więcborku
z dnia 13 grudnia 2012 r.

**LISTA NIEUWZGLĘDNIONYCH UWAG ORAZ ROZSTRZYGNIĘCIE O SPOSOBIE
ROZPATRZENIA UWAG DO PROJEKTU MIEJSCOWEGO PLANU ZAGOSPODAROWANIA
PRZESTRZENNEGO TERENU ZABUDOWY MIESZKANIOWEJ Z USŁUGAMI DLA DZIAŁKI
NR 269/9 POŁOŻONEJ W OBRĘBIE WSI SYPNIEWO, GMINA WIĘCBORK.**

Na podstawie art. 17 pkt 14 oraz z art. 20 ust. 1 ustawy z dnia 27 marca 2003 r. o planowaniu i zagospodarowaniu przestrzennym (Dz.U. z 2012 r. poz. 647) przedkłada się Radzie Miejskiej w Więcborku listę nieuwzględnionych uwag umieszczonych w poniższym wykazie.

Lp.	Treść uwag	Ustalenia projektu planu dla nieruchomości, której dotyczy uwaga	Uzasadnienie uwzględnienia uwagi	Zgłaszający uwagę z datą wpływu uwagi
	Brak nieuwzględnionych uwag do projektu przedmiotowego planu			

załącznik nr 3
do uchwały nr XXV/231/2012
Rady Miejskiej w Więcborku
z dnia 13 grudnia 2012 r.

ROZSTRZYGNĘCIE
ROZSTRZYGNĘCIE O SPOSOBIE REALIZACJI ZAPISANYCH W PLANIE INWESTYCJI
Z ZAKRESU INFRASTRUKTURY TECHNICZNEJ, KTÓRE NALEŻĄ DO ZADAŃ WŁASNYCH
GMINY ORAZ ZASADACH ICH FINANSOWANIA
DOTYCZY MIEJSCOWEGO PLANU ZAGOSPODAROWANIA PRZESTRZENNEGO TERENU
ZABUDOWY MIESZKANIOWEJ Z USŁUGAMI DLA DZIAŁKI NR 269/9 POŁOŻONEJ
W OBRĘBIE WSI SYPNIEWO, GMINA WIĘCBORK

Na podstawie art. 20 ust. 1 ustawy z dnia 27 marca 2003 r. o planowaniu i zagospodarowaniu przestrzennym (Dz.U. z 2012 r. poz. 647) Rada Miejska w Więcborku określa następujący sposób realizacji i zasady finansowania inwestycji z zakresu infrastruktury technicznej, które zgodnie z ustawą z dnia 8 marca 1990 r. o samorządzie gminnym należą do zadań własnych gminy i służą zaspokajaniu zbiorowych potrzeb mieszkańców.

- 1) Inwestycje z zakresu infrastruktury technicznej przewidziane do realizacji na podstawie planu stanowią:
- a) urządzenia elektroenergetyczne; budowa linii kablowych nn dla obsługi projektowanych inwestycji, adaptacja istniejących linii elektroenergetycznych,
 - b) sieci i urządzenia wodno-kanalizacyjne oraz gazowe; utrzymanie istniejących i projektowanych sieci wodno-kanalizacyjnych oraz gazowych wraz z budową infrastruktury technicznej niezbędnej do wykonania projektowanych podłączy w przypadku realizacji projektowanych inwestycji budowlanych,
 - c) sieć telekomunikacyjna; podłączenie projektowanych obiektów budowlanych do istniejącej linii telekomunikacyjnej.

2) Sposób realizacji inwestycji:

- a) Realizacja inwestycji z zakresu infrastruktury technicznej, które należą do zadań własnych gminy, zapisanych w miejscowym planie zagospodarowania przestrzennego terenu zabudowy mieszkaniowej z usługami dla działki nr 269/9 położonej w obrębie wsi Sypniewo, gmina Więcbork odbywać się będzie zgodnie z założeniami określonymi w studium uwarunkowań i kierunków zagospodarowania przestrzennego miasta i gminy Więcbork,
- b) Realizacja inwestycji z zakresu infrastruktury technicznej przebiegać będzie zgodnie z obowiązującymi przepisami i normami, w tym m. in. Ustawą z dnia 29 stycznia 2004 r. Prawo zamówień publicznych (Dz.U. Nr 164 z 2006 r. poz. 1163 z późn. zm.), Ustawą z dnia 7 lipca 1994 r. Prawo budowlane (Dz.U. Nr 156 z 2006 r. poz. 1118 z późn. zm.), Ustawą z dnia 21 marca 1985 r. o drogach publicznych (Dz.U. Nr 19 z 2007 r. poz. 115 z późn. zm.), Ustawą z dnia 27 kwietnia 2001 r. Prawo ochrony środowiska (Dz.U. Nr 129 z 2006 r. poz. 902 z późn. zm.), Inwestycje w zakresie przesyłania i dystrybucji paliw i energii elektrycznej realizowane będą w sposób określony w art. 7 ustawy z dnia 10 kwietnia 1997 r. Prawo energetyczne (Dz.U. Nr 89 z 2006 r. poz. 625 z późn. zm.). Sposób realizacji inwestycji wynikał będzie z wykorzystania możliwych do zastosowania rozwiązań techniczno-technologicznych gwarantujących wysoką jakość wykonania inwestycji. Dopuszcza się etapową realizację inwestycji.

3) Zasady finansowania:

Finansowanie inwestycji infrastrukturalnych związanych z zaopatrzeniem terenu objętego planem w energię elektryczną będzie realizowana ze środków finansowych przedsiębiorstwa energetycznego posiadającego wymaganą koncesję oraz na podstawie umów z zainteresowanymi odbiorcami energii na warunkach określonych przez gestorów sieci.

Inwestycje z zakresu budowy sieci wodociągowej i kanalizacji finansowane będą na podstawie art. 15 ust 1 ustawy z dnia 7 czerwca 2001 r. o zbiorowym zaopatrzeniu w wodę i zbiorowym odprowadzeniu ścieków (Dz.U. Nr 123 z 2006 r. poz. 858 z późn. zm.) ze środków budżetu gminy z dopuszczeniem porozumień finansowych zawartych z innymi podmiotami.