



DZIENNIK URZĘDOWY

WOJEWÓDZTWA LUBUSKIEGO

Gorzów Wielkopolski, dnia 28 lutego 2013 r.

Poz. 626

UCHWAŁA NR 0007.277.2013 RADY MIEJSKIEJ W SULECHOWIE

z dnia 19 lutego 2013r.

w sprawie zmiany miejscowego planu zagospodarowania przestrzennego części obrębów geodezyjnych Mozów, Brzeziny k. Sulechowa, części obrębu 3 miasta Sulechów i części obrębu Nowy Świat

Na podstawie art. 18 ust. 2 pkt 5 ustawy z dnia 8 marca 1990r. o samorządzie gminnym (Dz. U. z 2001r. Nr 142, poz. 1591 z późn. zm.), art. 20 ust. 1 ustawy z dnia 27 marca 2003r. o planowaniu i zagospodarowaniu przestrzennym (Dz. U. z 2012r. poz. 647 z późn. zm.), uchwala się, co następuje:

§ 1.1. Uchwala się zmianę miejscowego planu zagospodarowania przestrzennego części obrębów geodezyjnych Mozów, Brzeziny k. Sulechowa, części obrębu 3 miasta Sulechów i części obrębu Nowy Świat, uchwalonego uchwałą Rady Miejskiej w Sulechowie Nr XLV/432/2006 z dnia 27 października 2006r., (Dz. Urz. Woj. Lubuskiego z 2007r. Nr 3, poz. 46) w zakresie działek oznaczonych w ewidencji gruntów i budynków numerami: 3/7, 3/8, 3/10 – obręb Nowy Świat, zgodnie z załącznikiem graficznym do niniejszej uchwały.

2. Integralnymi częściami niniejszej uchwały są:

- 1) rysunek zmiany planu w skali 1:500 – załącznik graficzny Nr 1,
- 2) rozstrzygnięcie o sposobie realizacji inwestycji z zakresu infrastruktury technicznej, które należą do zadań własnych gminy oraz zasadach ich finansowania – załącznik Nr 2.


§ 2. Ustala się 30%-ową stawkę, służącą naliczeniu opłaty, o której mowa w art. 36 ust. 4 ustawy z dnia 27 marca 2003r. o planowaniu i zagospodarowaniu przestrzennym.

§ 3. Tracą moc ustalenia miejscowego planu zagospodarowania przestrzennego części obrębów geodezyjnych Mozów, Brzeziny k. Sulechowa, części obrębu 3 miasta Sulechów i części obrębu Nowy Świat, uchwalonego uchwałą Rady Miejskiej w Sulechowie Nr XLV/432/2006 z dnia 27 października 2006r., w zakresie załącznika graficznego dla terenu działek oznaczonych w ewidencji gruntów i budynków numerami: 3/7, 3/8, 3/10 – obręb Nowy Świat, gmina Sulechów.

§ 4. Uchwała wchodzi w życie po upływie 14 dni od dnia ogłoszenia w Dzienniku Urzędowym Województwa Lubuskiego.

Przewodniczący Rady
Jan Rerus

**Załącznik Nr 1
do uchwały Nr 0007.277.2013
Rady Miejskiej w Sulechowie
z dnia 19 lutego 2013r.**

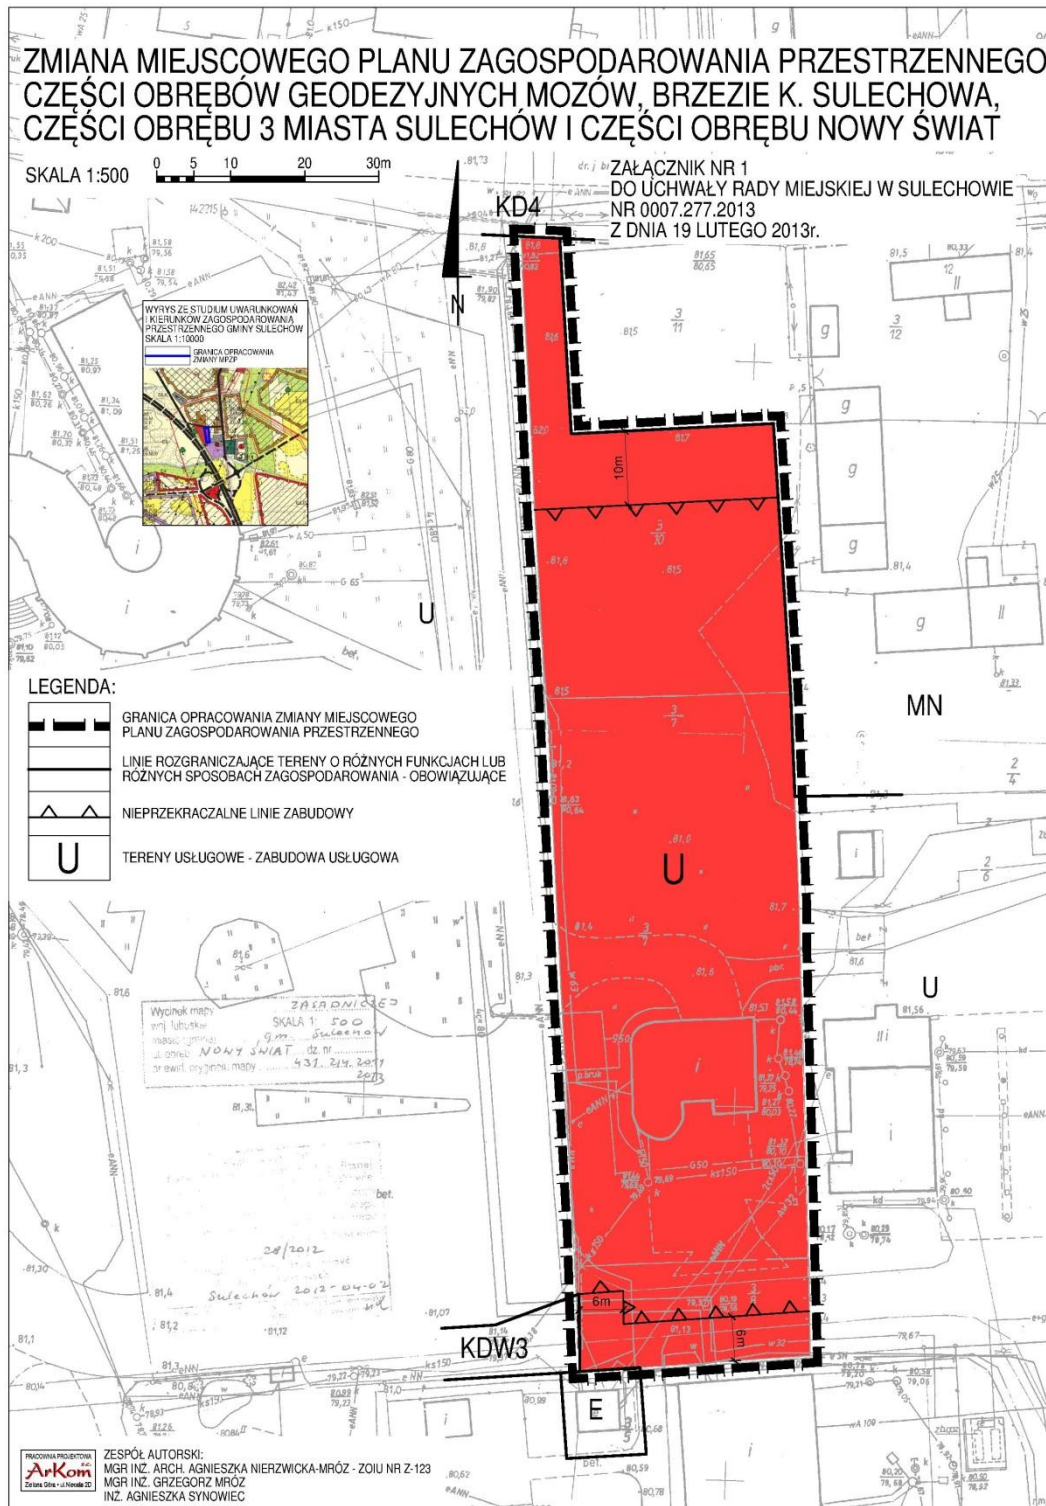

Załącznik Nr 2
do uchwały Nr 0007.277.2013
Rady Miejskiej w Sulechowie
z dnia 19 lutego 2013r.

Rozstrzygnięcie w sprawie realizacji zadań, z zakresu infrastruktury technicznej oraz zasad ich finansowania, zapisanych w zmianie miejscowego planu zagospodarowania przestrzennego części obrębów geodezyjnych Mozów, Brzezina k. Sulechowa, części obrębu 3 miasta Sulechów i części obrębu Nowy Świat

Na podstawie art. 20 ust. 1 ustawy z dnia 27 marca 2003r. o planowaniu i zagospodarowaniu przestrzennym (Dz. U. z 2012r. poz.647 z późn.), art. 7 ust. 1 pkt 1, 2 i 3 ustawy z dnia 8 marca 1990r. o samorządzie gminnym (t.j. Dz. U. z 2001r. Nr 142, poz. 1591 z późn. zm.) oraz art. 216 ust. 2 pkt 1 ustawy z dnia 27 sierpnia 2009r. o finansach publicznych (Dz. U. 2009 Nr 157, poz. 1240, z późn. zm.), Rada Miejska w Sulechowie rozstrzyga co następuje:

I. Inwestycje z zakresu infrastruktury technicznej, które należą do zadań własnych gminy:

1) na terenie opracowania nie występują

II. Zasady finansowania inwestycji z zakresu infrastruktury technicznej, które należą do zadań własnych gminy.

1) nie przewiduje się finansowania inwestycji z budżetu gminy