



DZIENNIK URZĘDOWY

WOJEWÓDZTWA MAZOWIECKIEGO

Warszawa, dnia 20 grudnia 2012 r.

Poz. 10009

UCHWAŁA Nr XXVIII/350/12

RADY GMINY RASZYN

z dnia 27 listopada 2012 r.

**w sprawie miejscowego planu zagospodarowania przestrzennego
części terenów położonych we wsi Laszczki – rejon ul. Leśnej w Gminie Raszyn.**

Na podstawie art. 18 ust. 2 pkt. 5 ustawy z dnia 8 marca 1990 r. o samorządzie gminnym (tekst jednolity Dz. U. z 2001 r. Nr 142, poz. 1591 z późn. zm.¹⁾), art. 20 ust. 1 ustawy z dnia 27 marca 2003 r. o planowaniu i zagospodarowaniu przestrzennym (tekst jednolity Dz. U. z 2012 r. poz. 647) oraz uchwały nr XV/202/11 Rady Gminy Raszyn z dnia 24 listopada 2011 r. w sprawie przystąpienia do sporządzania miejscowego planu zagospodarowania przestrzennego części terenów położonych we wsi Laszczki – rejon ul. Leśnej w Gminie Raszyn, stwierdzając, że niniejszy plan nie narusza ustaleń Studium uwarunkowań i kierunków zagospodarowania przestrzennego gminy Raszyn przyjętego uchwałą Nr 76/XIX/99 Rady Gminy Raszyn z dnia 16 grudnia 1999 r. Rada Gminy Raszyn uchwala, co następuje:

Rozdział 1.

Zakres regulacji planu

§ 1.1. Uchwala się miejscowy plan zagospodarowania przestrzennego części terenów położonych we wsi Laszczki – rejon ul. Leśnej w Gminie Raszyn, zwany dalej w treści niniejszej uchwały planem.

2. Granice obszaru wyznacza się na rysunku planu sporządzonym w skali 1:1000, stanowiącym załącznik nr 1 do niniejszej uchwały. Granice te wyznaczają:

- 1) od zachodu zachodnia granica działki ewidencyjnej nr 79;
- 2) od północy północne granice działek ewidencyjnych nr 79 i 80/2;
- 3) od wschodu wschodnie granice działek ewidencyjnych nr 80/2 i 80/4;
- 4) od południa południowe granice działek ewidencyjnych nr 80/4, 80/3, 80/1 do zachodniej granicy działki ewidencyjnej nr 79.

§ 2. Załącznikami do niniejszej uchwały i jej integralnymi częściami, są:

- 1) rysunek planu w skali 1:1000 – załącznik nr 1 do niniejszej uchwały;
- 2) rozstrzygnięcie o sposobie rozpatrzenia uwag do projektu planu - załącznik nr 2 do niniejszej uchwały;
- 3) rozstrzygnięcie o sposobie realizacji, zapisanych w planie, inwestycji z zakresu infrastruktury technicznej, które należą do zadań własnych gminy oraz zasadach ich finansowania - załącznik nr 3 do niniejszej uchwały.

§ 3.1. Rysunek planu odnosi ustalenia zawarte w niniejszej uchwale do terenu objętego planem.

2. Następujące oznaczenia graficzne na rysunkach planu są obowiązującymi ustaleniami planu:

- 1) granice obszaru objętego planem;
- 2) linie rozgraniczające tereny o różnym przeznaczeniu lub różnych zasadach zagospodarowania;

- 3) zwymiarowane wzajemne odległości elementów zagospodarowania;
- 4) przeznaczenie terenów oznaczone symbolem literowym;
- 5) linie zabudowy nieprzekraczalne.

3. Wskazuje się oznaczone na rysunku planu elementy informacyjne planu wynikające z wymogów przepisów odrębnych: granicę strefy zwykłej Warszawskiego Obszaru Chronionego Krajobrazu;

4. Pozostałe oznaczenia graficzne mają charakter informacyjny.

§ 4.1. W planie określa się:

- 1) przeznaczenie terenów oraz linie rozgraniczające tereny o różnym przeznaczeniu lub różnych zasadach zagospodarowania;
- 2) zasady ochrony i kształtowania ładu przestrzennego;
- 3) zasady ochrony środowiska i przyrody;
- 4) granice i sposoby zagospodarowania terenów lub obiektów podlegających ochronie, ustalonych na podstawie odrębnych przepisów;
- 5) zasady kształtowania zabudowy oraz wskaźniki zagospodarowania terenu, maksymalną i minimalną intensywność zabudowy jako wskaźnik powierzchni całkowitej zabudowy w odniesieniu do powierzchni działki budowlanej, minimalny udział procentowy powierzchni biologicznie czynnej w odniesieniu do powierzchni działki budowlanej, maksymalną wysokość zabudowy, minimalną liczbę miejsc do parkowania i sposób ich realizacji oraz linie zabudowy i gabaryty obiektów;
- 6) sposób usytuowania obiektów budowlanych w stosunku do dróg i innych terenów publicznie dostępnych oraz do granic przyległych nieruchomości, kolorystykę obiektów budowlanych oraz pokrycie dachów;
- 7) zasady i warunki sytuowania obiektów małej architektury, tablic i urządzeń reklamowych oraz ogrodzeń, ich gabaryty, standardy jakościowe oraz rodzaje materiałów budowlanych, z jakich mogą być wykonane;
- 8) minimalną powierzchnię nowo wydzielonych działek budowlanych;
- 9) szczegółowe zasady i warunki scalania i podziału nieruchomości objętych planem miejscowym;
- 10) szczególne warunki zagospodarowania terenów oraz ograniczenia w ich użytkowaniu, w tym zakaz zabudowy;
- 11) zasady modernizacji, rozbudowy i budowy systemów komunikacji i infrastruktury technicznej;
- 12) sposób i termin tymczasowego zagospodarowania, urządzania i użytkowania terenów;
- 13) stawki procentowe, na podstawie których ustala się opłatę, o której mowa w art. 36 ust. 4 ustawy;
- 14) granice terenów rozmieszczenia inwestycji celu publicznego o znaczeniu lokalnym.

2. Nie określa się, ponieważ nie występują w obszarze planu:

- 1) wymagań wynikających z potrzeb kształtowania przestrzeni publicznych;
- 2) zasad ochrony dziedzictwa kulturowego i zabytków, krajobrazu kulturowego oraz dóbr kultury współczesnej;
- 3) granic i sposobów zagospodarowania terenów górniczych, a także narażonych na niebezpieczeństwo powodzi oraz zagrożonych osuwaniem się mas ziemnych.

3. Plan określony jest jako perspektywiczny bez sprecyzowania terminu jego obowiązywania.

§ 5.1. Ilekroć w niniejszej uchwale jest mowa o:

- 1) czystych paliwach - należy przez to rozumieć paliwa, które nie powodują zanieczyszczenia środowiska, a ich zasoby odnawiają się we względnie krótkim czasie z wyłączeniem wiatrowni i biogazowni, a także gaz ziemny, energię elektryczną oraz lekki olej opałowy;
- 2) działce budowlanej - należy przez to rozumieć pojęcie zgodne z definicją określoną w ustawie o planowaniu i zagospodarowaniu przestrzennym;

- 3) infrastrukturze technicznej – należy przez to rozumieć sieci przesyłowe (podziemne, naziemne lub nadziemne), urządzenia i związane z nimi obiekty służące w szczególności do obsługi obszaru objętego planem w zakresie: zaopatrzenia w wodę, energię elektryczną i paliwa gazowe, odprowadzania i oczyszczania ścieków, usuwania odpadów, telekomunikacji;
- 4) kwalifikacji terenów w zakresie dopuszczalnych poziomów hałasu w środowisku - należy przez to rozumieć zróżnicowany poziom hałasu dla różnych rodzajów terenów w rozumieniu przepisów odrębnych z zakresu ochrony środowiska;
- 5) linii rozgraniczającej tereny - należy przez to rozumieć granice terenów przedstawione na rysunku planu linią ciągłą, dzielące obszar planu na tereny o różnym przeznaczeniu lub różnych zasadach zagospodarowania;
- 6) linii zabudowy nieprzekraczalnej - należy przez to rozumieć wyznaczoną na rysunku planu lub ustaloną linię określającą najmniejszą dopuszczalną odległość budynku od linii rozgraniczającej drogi, od innych obiektów lub granic działki, która może być przekroczona, o ile ustalenia szczegółowe planu tak stanowią i na warunkach ustalonych w planie, bez uwzględniania: balkonów, loggii, werand, wykuszy, tarasów na kolumnach, okapów i nadwieszonych wysuniętych poza obrys budynku nie więcej niż 1,5m oraz elementów wejść do budynków (schodów zewnętrznych, ramp) wysuniętych poza obrys budynku nie więcej niż 2m;
- 7) powierzchni biologicznie czynnej - należy przez to rozumieć część działki budowlanej, na gruncie rodzimym, która pozostaje niezabudowana, nieutwardzona - wyrażoną jako procentowy udział powierzchni biologicznie czynnej w powierzchni działki budowlanej. W szczególności za powierzchnię biologicznie czynną nie uznaje się: zieleni projektowanej na dachach i ścianach budynków oraz budowli nadziemnych i podziemnych;
- 8) powierzchni użytkowej liczonej dla potrzeb określenia liczby miejsc do parkowania – należy przez to rozumieć powierzchnie pomieszczeń, na wszystkich kondygnacjach, służących do zaspokojenia potrzeb związanych bezpośrednio z przeznaczeniem całego budynku lub jego części;
- 9) przeznaczeniu podstawowym - należy przez to rozumieć ustalone w planie kategorie przeznaczenia terenu, w tym mieszczące się w danym przeznaczeniu funkcje obiektu, których udział w zagospodarowaniu i zabudowie jest przeważający, w sposób określony w ustaleniach szczegółowych dla terenów;
- 10) przeznaczeniu uzupełniającym - należy przez to rozumieć ustalone w planie kategorie przeznaczenia terenu, w tym mieszczące się w danym przeznaczeniu funkcje obiektu, uzupełniające i wzbogacające przeznaczenie podstawowe w zakresie określonym w ustaleniach szczegółowych dla terenów;
- 11) systemie NCS – należy przez to rozumieć jeden z najpowszechniej stosowanych światowych systemów opisu barwy, umożliwiający opisanie kolorów poprzez nadanie im jednoznacznych notacji określających procentową zawartość kolorów podstawowych (żółtego, czerwonego, niebieskiego i zielonego), koloru białego i czarnego oraz chromatyczności koloru;
- 12) strefie zwykłej Warszawskiego Obszaru Chronionego Krajobrazu - W.O.CH.K. – należy przez to rozumieć obszar objęty ochroną prawną na podstawie przepisów odrębnych z zakresu ochrony przyrody, na dzień uchwalenia planu rozporządzenia Wojewody Mazowieckiego z dnia 13 lutego 2007 r. w sprawie Warszawskiego Obszaru Chronionego Krajobrazu (Dz. Urz. Woj. Mazowieckiego z dnia 14 lutego 2007 r. Nr 42, poz. 870);
- 13) terenie - należy przez to rozumieć część obszaru planu wyznaczoną na rysunku planu liniami rozgraniczającymi, o określonym przeznaczeniu lub o odrębnych zasadach zagospodarowania oznaczoną na rysunku planu symbolem literowym;
- 14) uchwale - należy przez to rozumieć niniejszą uchwałę Rady Gminy Raszyn dotyczącą zagospodarowania obszaru w granicach określonych w § 1, o ile z treści przepisu nie wynika inaczej;
- 15) urządzeniach reklamowych - należy przez to rozumieć obiekty składające się z konstrukcji nośnej oraz płaszczyzny ekspozycyjnej, w szczególności takiej jak: tablica, neon, symbol przestrzenny, a także wszelkie znaki i napisy pozwalające powiązać ich znaczenia z określoną firmą, przedsiębiorstwem lub inną formą przeprowadzonej działalności gospodarczej jak również produktami, wyrobami i usługami;

16) usługach - należy przez to rozumieć usługi z wykorzystaniem urządzeń służących działalności, której celem jest zaspokajanie podstawowych potrzeb ludności, a które nie wytwarzają dóbr materialnych bezpośrednimi metodami przemysłowymi, a w szczególności: usługi handlu detalicznego, działalności biurowej, administracji, obsługi finansowej, kultury, rozrywki, turystyki, sportu, rekreacji, gastronomii, zdrowia, nauki, opieki społecznej i socjalnej, oświaty, projektowania i pracy twórczej, usługi rzemieślnicze, w szczególności: usługi fryzjerskie, kosmetyczne, pralnicze oraz drobne usługi naprawcze sprzętu codziennego użytku z wyłączeniem napraw samochodów i motocykli oraz lokowania stacji paliw.

2. Inne pojęcia i definicje wymienione w planie należy rozumieć zgodnie z treścią stosownych przepisów odrębnych.

Rozdział 2.

Ustalenia dotyczące przeznaczenia terenów objętych planem

§ 6.1. Ustala się przeznaczenie terenów wyznaczonych liniami rozgraniczającymi i oznaczonych symbolem literowym zgodnie z rysunkiem planu:

- 1) teren zabudowy mieszkaniowej jednorodzinnej - oznaczony na rysunku planu symbolem MN ;
- 2) teren usług sportu i zabudowy mieszkaniowej jednorodzinnej – oznaczony na rysunku planu symbolem US/MN ;
- 3) teren drogi publicznej klasy lokalnej - oznaczony na rysunku planu symbolem KDL ;
- 4) teren drogi wewnętrznej - oznaczony na rysunku planu symbolem KDW .

2. Ustala się, że teren drogi publicznej klasy lokalnej KDL przeznaczony jest do realizacji celów publicznych.

3. Określa się linie rozgraniczające terenu KDL jako granice terenów rozmieszczenia inwestycji celu publicznego o znaczeniu lokalnym.

Rozdział 3.

Ustalenia dla terenu zabudowy mieszkaniowej jednorodzinnej MN

§ 7. Dla terenu zabudowy mieszkaniowej jednorodzinnej oznaczonego na rysunku planu symbolem MN ustala się:

- 1) przeznaczenie terenu :
 - a) przeznaczenie podstawowe: zabudowa mieszkaniowa jednorodzinna,
 - b) przeznaczenie uzupełniające: urządzenia budowlane, garaże, budynki gospodarcze, zieleń urządzone, obiekty małej architektury, infrastruktura techniczna;
- 2) zasady ochrony i kształtowania ładu przestrzennego:
 - a) na działce budowlanej o minimalnej powierzchni dopuszcza się jeden budynek mieszkalny jednorodzinny, garaże i budynki gospodarcze,
 - b) zabudowa mieszkaniowa jednorodzinna w formie budynków wolno stojących,
 - c) lokalizacja funkcji usługowej wyłącznie w formie lokalu użytkowego o powierzchni całkowitej nie przekraczającej 30% powierzchni całkowitej budynku,
 - d) dopuszcza się usytuowanie budynków garażowych lub gospodarczych jako budynków dobudowanych lub wolno stojących,
 - e) dopuszcza się budowę, przebudowę i remont elementów infrastruktury technicznej;
- 3) zasady ochrony środowiska i przyrody:
 - a) zakazuje się przekraczania standardów jakości środowiska, w tym standardów jakości powietrza, poza granicami terenu, do którego prowadzący działalność posiada tytuł prawny,
 - b) pod względem dopuszczalnego poziomu hałasu w środowisku przyporządkowuje się wyznaczony na rysunku planu teren MN do terenów przeznaczonych pod "tereny zabudowy mieszkaniowej jednorodzinnej",

- c) w celu ochrony powietrza ustala się ogrzewanie pomieszczeń obiektów istniejących i planowanych, paliwami o których mowa w § 5 ust.1 pkt 1 o możliwie najniższym poziomie emisji substancji szkodliwych dla środowiska, spełniających aktualnie obowiązujące normy,
 - d) zakazuje się lokalizowania przedsięwzięć, które zgodnie z przepisami odrębnymi, zostały zakwalifikowane do przedsięwzięć mogących zawsze znacząco oddziaływać na środowisko, za wyjątkiem inwestycji celu publicznego, w tym także w zakresie łączności publicznej,
 - e) zakazuje się odprowadzania do ziemi i wód nieoczyszczonych lub niedostatecznie oczyszczonych ścieków bytowych oraz odprowadzania wód opadowych i wód drenażowych do kanalizacji bytowej,
 - f) zakazuje się dokonywania zmian stosunków wodnych mogących pogorszyć warunki siedliskowe źródeł, a w szczególności zakazuje się działań, które mogłyby przyczynić się do obniżenia zwierciadła wód gruntowych;
- 4) sposoby zagospodarowania terenów lub obiektów podlegających ochronie, ustalonych na podstawie odrębnych przepisów: w strefie zwykłej W.O.CH.K., obowiązują przepisy odrębne, o których mowa w § 5 ust. 1 pkt 12;
- 5) zasady kształtowania zabudowy oraz wskaźniki zagospodarowania terenu:
- a) ustala się:
 - maksymalną powierzchnię zabudowy na 15% powierzchni działki budowlanej,
 - minimalny udział procentowy powierzchni biologicznie czynnej na 80% powierzchni działki budowlanej,
 - minimalny wskaźnik intensywności zabudowy na 0,01,
 - maksymalny wskaźnik intensywności zabudowy na 0,45,
 - b) ustala się:
 - maksymalną wysokość budynków do 3 kondygnacji nadziemnych (3 kondygnacja w dachu) i nie więcej niż 11m,
 - maksymalną wysokość budynków gospodarczych i garaży 1 kondygnacja i nie więcej niż 6,5 m,
 - c) na działce budowlanej ustala się urządzenie miejsc do parkowania dla samochodów osobowych w ilości, co najmniej 2 miejsca do parkowania dla samochodów osobowych dla lokalu mieszkalnego oraz 3 miejsca do parkowania/100 m² powierzchni użytkowej usług, nie mniej niż 2 miejsca do parkowania na lokal usługowy i co najmniej 3 miejsca do parkowania na sklep, sytuowane na terenie lub w garażu,
 - d) ustala się dachy płaskie do 10° oraz dachy dwuspadowe lub wielospadowe o nachyleniu połaci od 10 do 45°;
- 6) sposób usytuowania obiektów budowlanych w stosunku do dróg i innych terenów publicznie dostępnych oraz granic przyległych nieruchomości:
- a) nakazuje się sytuowanie nowej zabudowy z uwzględnieniem nieprzekraczalnych linii zabudowy,
 - b) dopuszcza się przesunięcie zabudowy w głąb działki budowlanej,
 - c) dopuszcza się sytuowanie budynków zwróconych ścianą bez otworów okiennych lub drzwiowych w odległości 1,5 m od granicy działki budowlanej lub bezpośrednio przy tej granicy;
- 7) kolorystyka obiektów budowlanych:
- a) ustala się obowiązek stosowania systemu NCS przy określaniu kolorów materiałów budowlanych takich jak: tynki, beton barwiony, materiały ceramiczne, materiały kamienne, materiały bitumiczne, materiały z drewna barwionego,
 - b) na powierzchniach elewacji ścian i dachów ustala się stosowanie kolorów o odcieniach wg systemu NCS, mieszczących się w przedziale od 0000 do 9040 (czyli maksymalnie odcień 90% czerni i 40% chromatyczności), przy czym dopuszcza się stosowanie innych odcieni lecz wyłącznie na niewielkich fragmentach ścian budynku, tj. nie przekraczających 10% ich powierzchni,

- c) zakazuje się stosowania na elewacjach okładzin typu siding oraz płytek glazury;
- 8) zasady i warunki sytuowania obiektów małej architektury, tablic i urządzeń reklamowych oraz ogrodzeń:
- a) jako obiekty małej architektury dopuszcza się w szczególności: pojemniki z zielenią, murki, ławki, elementy placów zabaw, miejsca lub obudowy na pojemniki na śmieci i trzepaki, ogrodzenia, posągi, wodotryski i inne obiekty architektury ogrodowej,
- b) dopuszcza się urządzenia reklamowe jako tablice o powierzchni maksymalnej 3m² sytuowane na elewacji budynku,
- c) zezwala się na grodzenie działek budowlanych z zachowaniem następujących warunków:
- ogrodzenia działek budowlanych od strony dróg lokowane w liniach rozgraniczających tych dróg z uwzględnieniem odległości od gazociągów. Linia ogrodzeń winna przebiegać minimum 0,5m od gazociągu,
 - dopuszcza się miejscowe przesunięcie ogrodzenia w głąb działek budowlanych nie głębiej niż 2,0m w przypadku konieczności ominięcia istniejących przeszkód (drzew, urządzeń infrastruktury technicznej) oraz w miejscach sytuowania bram wjazdowych,
 - ustala się maksymalną wysokość ogrodzeń na 1,8m nad poziom terenu (z wyjątkiem bram i furtek), ogrodzenia ażurowe w 50%, z cokołem pełnym maksymalnie do wysokości 0,6m nad poziom terenu,
 - dopuszcza się stosowanie prefabrykowanych elementów betonowych do budowy ogrodzeń wyłącznie jako elementów słupów i podmurówek,
 - ustala się lokowanie szafek gazowych w ogrodzeniach;
- 9) minimalna powierzchnia nowo wydzielonych działek budowlanych: ustala się minimalną powierzchnię nowo wydzielonych działek budowlanych pod zabudowę mieszkaniową jednorodzinną na 1450 m²;
- 10) szczegółowe zasady i warunki scalania i podziału nieruchomości objętych planem miejscowym:
- a) ustala się parametry działek uzyskiwanych w wyniku scalenia i podziału nieruchomości:
- minimalną powierzchnię działki na 1450 m²,
 - minimalną szerokość frontu działki na 20 m,
 - kąt położenia granic działki w stosunku do pasa drogowego w zakresie 60° - 120°,
- b) zasady ustalone w lit. a nie dotyczą działek przeznaczonych pod infrastrukturę techniczną i drogi wewnętrzne,
- c) nie określa się granic obszarów wymagających przeprowadzenia scaleń i podziałów nieruchomości;
- 11) szczególne warunki zagospodarowania terenu oraz ograniczenia w użytkowaniu w tym zakaz zabudowy:
- a) zakazuje się realizacji obiektów handlu hurtowego i materiałów budowlanych, usług handlu o powierzchni sprzedaży powyżej 100m², składowisk opału i złomu,
- b) zakazuje się podpiwniczania budynków,
- c) w zakresie wysokości obiektów budowlanych obowiązują przepisy odrębne z zakresu prawa lotniczego;
- 12) zasady modernizacji, rozbudowy i budowy systemów komunikacji: dla terenu MN ustala się bezpośrednią obsługę komunikacyjną od przyległej drogi wewnętrznej KDW;
- 13) zasady modernizacji, rozbudowy i budowy infrastruktury technicznej:
- a) w zakresie zaopatrzenia w wodę:
- zaopatrzenie w wodę dla celów bytowo-gospodarczych i ochrony przeciwpożarowej z gminnej sieci wodociągowej (wodociąg w ulicy Leśnej -KDL),
 - zakaz lokalizacji studni i źródeł służących do czerpania wody,

- b) w zakresie odprowadzenia ścieków:
- odprowadzenie ścieków bytowych do sieci kanalizacji rozdzielczej (oczyszczalnia ścieków poza obszarem planu - w Falentach) – zgodnie ze stosownymi przepisami gminnymi oraz przepisami odrębnymi,
 - do czasu realizacji sieci kanalizacji dopuszcza się odprowadzenie ścieków bytowych do szczelnych zbiorników bezodpływowych i wywóz do punktu zlewnego przy oczyszczalni, z obowiązkiem przyłączenia po doprowadzeniu kanalizacji,
 - zakazuje się realizacji przydomowych oczyszczalni ścieków,
- c) w zakresie odprowadzenia wód opadowych i roztopowych:
- odprowadzenie wód opadowych na własną działkę, z wykorzystaniem naturalnej retencji terenu, przy zachowaniu przepisów odrębnych dotyczących wprowadzania ścieków do środowiska, w tym ochrony terenów sąsiednich i dróg przed zalewaniem oraz ochrony ziemi, wód podziemnych i powierzchniowych przed zanieczyszczeniem,
 - zakazuje się odprowadzania wód opadowych, wód drenażowych i odwodnieniowych do sieci kanalizacji oraz na pasy drogowe z wyłączeniem kanalizacji deszczowej,
- d) w zakresie zasilania w energię elektryczną:
- zaopatrzenie w energię elektryczną z sieci elektroenergetycznych niskiego napięcia (istniejących, przewidzianych do przebudowy lub skablowania i nowo realizowanych),
 - przyłączanie obiektów do sieci elektroenergetycznej, jej rozbudowa oraz przebudowa sieci i urządzeń elektroenergetycznych, odbywać się będą według zasad określonych w przepisach odrębnych,
- e) w zakresie zasilania w gaz przewodowy - zaopatrzenie w gaz z istniejącej sieci gazowej, zgodnie z przepisami odrębnymi (gazociąg zasilający w ulicy Leśnej -KDL),
- f) w zakresie zaopatrzenia w ciepło - zaopatrzenie w energię ciepłą z indywidualnych źródeł wykorzystujących w szczególności: paliwa gazowe, energię elektryczną, olej opałowy lub paliwa ekologiczne w tym stałe, których stosowanie jest zgodne z przepisami odrębnymi z zakresu ochrony środowiska,
- g) w zakresie zaopatrzenia w łącza telekomunikacyjne - obsługa w zakresie telekomunikacji z wykorzystaniem istniejącej sieci telekomunikacji przewodowej (poprzez jej sukcesywną rozbudowę w miarę potrzeb) i bezprzewodowej,
- h) w zakresie gospodarki odpadami - gospodarka odpadami w sposób zgodny ze stosownymi przepisami gminnymi dotyczącymi utrzymania czystości i porządku w gminie, a w szczególności z zapewnieniem na terenie inwestycji miejsc na place pod śmietniki umożliwiające segregację odpadów,
- i) dopuszcza się przebudowę istniejącej infrastruktury technicznej oraz realizację nowej infrastruktury technicznej w sposób nie kolidujący z innymi ustaleniami planu oraz zgodny z przepisami odrębnymi,
- j) realizacja skrzyżowań projektowanych sieci infrastruktury technicznej z istniejącą infrastrukturą techniczną w sposób nie kolidujący z ustaleniami planu oraz zgodny z przepisami odrębnymi;
- 14) sposób i termin tymczasowego zagospodarowania, urządzania i użytkowania terenu: do czasu realizacji przeznaczenia podstawowego i uzupełniającego dopuszcza się zachowanie dotychczasowego sposobu zagospodarowania i użytkowania terenu;
- 15) stawki procentowe stanowiące podstawę do określenia opłaty, o której mowa, w art. 36 ust. 4 ustawy o planowaniu i zagospodarowaniu przestrzennym: określa się stawkę procentową w wysokości 1%.

Rozdział 4.

Ustalenia dla terenu usług sportu i zabudowy mieszkaniowej jednorodzinnej US/MN

§ 8. Dla terenu usług sportu i zabudowy mieszkaniowej jednorodzinnej oznaczonego na rysunku planu symbolem US/MN ustala się:

- 1) przeznaczenie terenu :
 - a) przeznaczenie podstawowe: usługi sportu – ośrodek jeździecki wraz z towarzyszącymi usługami gastronomii, hotelarstwa i handlu, zabudowa mieszkaniowa jednorodzinna,
 - b) przeznaczenie uzupełniające: urządzenia budowlane, garaże, budynki gospodarcze, zieleń urządzona, obiekty małej architektury, infrastruktura techniczna;
- 2) zasady ochrony i kształtowania ładu przestrzennego:
 - a) na działce budowlanej o minimalnej powierzchni dopuszcza się jeden budynek mieszkalny jednorodzinny, budynki usługowe i budynki usługowe z wbudowanymi lokalami mieszkalnymi (maksymalnie 2 lokale), garaże i budynki gospodarcze,
 - b) zabudowa mieszkaniowa jednorodzinna w formie budynków wolno stojących lub lokali wbudowanych w budynkach usługowych,
 - c) zabudowa usługowa w formie budynków wolnostojących lub lokalu wbudowanego,
 - d) dopuszcza się usytuowanie budynków garażowych lub gospodarczych jako budynków dobudowanych lub wolno stojących,
 - e) dopuszcza się budowę, przebudowę i remont elementów infrastruktury technicznej;
- 3) zasady ochrony środowiska i przyrody:
 - a) zakazuje się przekraczania standardów jakości środowiska, w tym standardów jakości powietrza, poza granicami terenu, do której prowadzący działalność posiada tytuł prawny,
 - b) w celu ochrony powietrza ustala się ogrzewanie pomieszczeń obiektów istniejących i planowanych, paliwami o których mowa w § 5 ust.1 pkt 1 o możliwie najniższym poziomie emisji substancji szkodliwych dla środowiska, spełniających aktualnie obowiązujące normy,
 - c) zakazuje się lokalizowania przedsięwzięć, które zgodnie z przepisami odrębnymi, zostały zakwalifikowane do przedsięwzięć mogących zawsze znacząco oddziaływać na środowisko, za wyjątkiem inwestycji celu publicznego, w tym także w zakresie łączności publicznej,
 - d) zakazuje się odprowadzania do ziemi i wód nieoczyszczonych lub niedostatecznie oczyszczonych ścieków oraz odprowadzania wód opadowych i wód drenażowych do kanalizacji bytowej,
 - e) zakazuje się dokonywania zmian stosunków wodnych mogących pogorszyć warunki siedliskowe źródeł, a w szczególności zakazuje się działań, które mogłyby przyczynić się do obniżenia zwierciadła wód gruntowych;
- 4) sposoby zagospodarowania terenów lub obiektów podlegających ochronie, ustalonych na podstawie odrębnych przepisów: w strefie zwykłej W.O.CH.K., obowiązują przepisy odrębne, o których mowa w § 5 ust. 1 pkt 12;
- 5) zasady kształtowania zabudowy oraz wskaźniki zagospodarowania terenu:
 - a) ustala się:
 - maksymalną powierzchnię zabudowy na 15% powierzchni działki budowlanej,
 - minimalny udział procentowy powierzchni biologicznie czynnej na 80% powierzchni działki budowlanej,
 - minimalny wskaźnik intensywności zabudowy na 0,01,
 - maksymalny wskaźnik intensywności zabudowy na 0,45,

- b) ustala się:
- maksymalną wysokość budynków do 3 kondygnacji nadziemnych (3 kondygnacja w dachu) i nie więcej niż 11m,
 - maksymalną wysokość budynków gospodarczych i garaży 2 kondygnacje i nie więcej niż 8,5 m,
- c) na działce budowlanej ustala się urządzenie miejsc do parkowania dla samochodów osobowych sytuowanych na terenie lub w garażach w ilości co najmniej:
- 2 miejsca do parkowania dla samochodów osobowych dla lokalu mieszkalnego,
 - dla usług sportu - 20 miejsc do parkowania dla samochodów osobowych na 100 użytkowników jednocześnie,
 - dla usług gastronomii – 35 miejsc do parkowania dla samochodów osobowych na 100 miejsc konsumenckich,
 - dla usług hotelarskich – 20 miejsc do parkowania dla samochodów osobowych na 100 łóżek,
 - dodatkowo ustala się obowiązek urządzenia 3 miejsc do parkowania dla samochodów osobowych na 10 zatrudnionych;
- d) ustala się dachy płaskie do 10° oraz dachy dwuspadowe lub wielospadowe o nachyleniu połaci od 10 do 45°;
- 6) sposób usytuowania obiektów budowlanych w stosunku do dróg i innych terenów publicznie dostępnych oraz granic przyległych nieruchomości:
- a) nakazuje się sytuowanie nowej zabudowy z uwzględnieniem nieprzekraczalnych linii zabudowy,
 - b) dopuszcza się przesunięcie zabudowy w głąb działki budowlanej,
 - c) dopuszcza się sytuowanie budynków zwróconych ścianą bez otworów okiennych lub drzwiowych w odległości 1,5m od granicy działki budowlanej lub bezpośrednio przy tej granicy;
- 7) kolorystyka obiektów budowlanych:
- a) ustala się obowiązek stosowania systemu NCS przy określaniu kolorów materiałów budowlanych takich jak: tynki, beton barwiony, materiały ceramiczne, materiały kamienne, materiały bitumiczne, materiały z drewna barwionego,
 - b) na powierzchniach elewacji ścian i dachów ustala się stosowanie kolorów o odcieniach wg systemu NCS, mieszczących się w przedziale od 0000 do 9040 (czyli maksymalnie odcień 90% czerni i 40% chromatyczności), przy czym dopuszcza się stosowanie innych odcieni lecz wyłącznie na niewielkich fragmentach ścian budynku, tj. nie przekraczających 10% ich powierzchni,
 - c) zakazuje się stosowania na elewacjach okładzin typu siding oraz płytek glazury;
- 8) zasady i warunki sytuowania obiektów małej architektury, tablic i urządzeń reklamowych oraz ogrodzeń:
- a) jako obiekty małej architektury dopuszcza się w szczególności: pojemniki z zielenią, murki, ławki, elementy placów zabaw, miejsca lub obudowy na pojemniki na śmieci i trzepaki, ogrodzenia, posągi, wodotryski i inne obiekty architektury ogrodowej,
 - b) dopuszcza się urządzenia reklamowe jako wolno stojące tablice reklamowe lub tablice sytuowane na elewacji budynku o powierzchni maksymalnej 3m²,
 - c) zezwala się na ogrodzenie działek budowlanych z zachowaniem następujących warunków:
 - ogrodzenia działek budowlanych od strony dróg lokowane w liniach rozgraniczających tych dróg z uwzględnieniem odległości od gazociągów. Linia ogrodzeń winna przebiegać minimum 0,5m od gazociągu,
 - dopuszcza się miejscowe przesunięcie ogrodzenia w głąb działek budowlanych nie głębiej niż 2,0m w przypadku konieczności ominięcia istniejących przeszkód (drzew, urządzeń infrastruktury technicznej) oraz w miejscach sytuowania bram wjazdowych,

- ustala się maksymalną wysokość ogrodzeń na 1,8m nad poziom terenu (z wyjątkiem bram i furtek), ogrodzenia ażurowe w 50%, z cokołem pełnym maksymalnie do wysokości 0,6m nad poziom terenu,
 - dopuszcza się stosowanie prefabrykowanych elementów betonowych do budowy ogrodzeń wyłącznie jako elementów słupów i podmurówek,
 - ustala się lokowanie szafek gazowych w ogrodzeniach;
- 9) minimalna powierzchnia nowo wydzielonych działek budowlanych: ustala się minimalną powierzchnię nowo wydzielonych działek budowlanych pod usługi sportu i zabudowę mieszkaniową jednorodzinną na 1500 m²,
- 10) szczegółowe zasady i warunki scalania i podziału nieruchomości objętych planem miejscowym:
- a) ustala się parametry działek uzyskiwanych w wyniku scalenia i podziału nieruchomości:
 - minimalną powierzchnię działki na 1500 m²,
 - minimalną szerokość frontu działki na 20 m,
 - kąt położenia granic działki w stosunku do pasa drogowego w zakresie 60° - 120°,
 - b) zasady ustalone w lit. a nie dotyczą działek przeznaczonych pod infrastrukturę techniczną i drogi wewnętrzne,
 - c) nie określa się granic obszarów wymagających przeprowadzenia scaleń i podziałów nieruchomości;
- 11) szczególne warunki zagospodarowania terenu oraz ograniczenia w użytkowaniu w tym zakaz zabudowy:
- a) zakazuje się realizacji obiektów handlu hurtowego i materiałów budowlanych, usług handlu o powierzchni sprzedaży powyżej 100m², składowisk opału i złomu,
 - b) zakazuje się podpiwniczania budynków,
 - c) w zakresie wysokości obiektów budowlanych obowiązują przepisy odrębne z zakresu prawa lotniczego;
- 12) zasady modernizacji, rozbudowy i budowy systemów komunikacji: dla terenu US/MN ustala się bezpośrednią obsługę komunikacyjną od przyległej drogi publicznej klasy lokalnej KDL – ul. Leśnej lub od przyległej drogi wewnętrznej KDW;
- 13) zasady modernizacji, rozbudowy i budowy infrastruktury technicznej:
- a) w zakresie zaopatrzenia w wodę:
 - zaopatrzenie w wodę dla celów bytowo-gospodarczych i ochrony przeciwpożarowej z gminnej sieci wodociągowej (wodociąg w ulicy Leśnej -KDL),
 - zakaz lokalizacji studni i źródeł służących do czerpania wody,
 - b) w zakresie odprowadzenia ścieków:
 - odprowadzenie ścieków bytowych do sieci kanalizacji rozdzielczej (oczyszczalnia ścieków poza obszarem planu - w Falentach) – zgodnie ze stosownymi przepisami gminnymi oraz przepisami odrębnymi,
 - do czasu realizacji sieci kanalizacji dopuszcza się odprowadzenie ścieków bytowych do szczelnych zbiorników bezodpływowych i wywóz do punktu zlewnego przy oczyszczalni z obowiązkiem przyłączenia po doprowadzeniu kanalizacji,
 - zakazuje się realizacji przydomowych oczyszczalni ścieków,
 - c) w zakresie odprowadzenia wód opadowych i roztopowych:
 - odprowadzenie wód opadowych na własną działkę, z wykorzystaniem naturalnej retencji terenu, przy zachowaniu przepisów odrębnych dotyczących wprowadzania ścieków do środowiska, w tym ochrony terenów sąsiednich i dróg przed zalewaniem oraz ochrony ziemi, wód podziemnych i powierzchniowych przed zanieczyszczeniem,

- zakazuje się odprowadzania wód opadowych, wód drenażowych i odwodnieniowych do sieci kanalizacji oraz na pasy drogowe z wyłączeniem kanalizacji deszczowej,
- d) w zakresie zasilania w energię elektryczną:
- zaopatrzenie w energię elektryczną z sieci elektroenergetycznych niskiego napięcia (istniejących, przewidzianych do przebudowy lub skablowania i nowo realizowanych),
 - przyłączanie obiektów do sieci elektroenergetycznej, jej rozbudowa oraz przebudowa sieci i urządzeń elektroenergetycznych, odbywać się będą według zasad określonych w przepisach odrębnych,
- e) w zakresie zasilania w gaz przewodowy - zaopatrzenie w gaz z istniejącej sieci gazowej, zgodnie z przepisami odrębnymi (gazociąg zasilający w ulicy Leśnej -KDL),
- f) w zakresie zaopatrzenia w ciepło - zaopatrzenie w energię cieplną z indywidualnych źródeł wykorzystujących w szczególności: paliwa gazowe, energię elektryczną, olej opałowy lub paliwa ekologiczne w tym stałe, których stosowanie jest zgodne z przepisami odrębnymi z zakresu ochrony środowiska,
- g) w zakresie zaopatrzenia w łącza telekomunikacyjne - obsługa w zakresie telekomunikacji z wykorzystaniem istniejącej sieci telekomunikacji przewodowej (poprzez jej sukcesywną rozbudowę w miarę potrzeb) i bezprzewodowej,
- h) w zakresie gospodarki odpadami - gospodarka odpadami w sposób zgodny ze stosownymi przepisami gminnymi dotyczącymi utrzymania czystości i porządku w gminie, a w szczególności z zapewnieniem na terenie inwestycji miejsc na place pod śmietniki umożliwiające segregację odpadów,
- i) dopuszcza się przebudowę istniejącej infrastruktury technicznej oraz realizację nowej infrastruktury technicznej w sposób nie kolidujący z innymi ustaleniami planu oraz zgodny z przepisami odrębnymi,
- j) realizacja skrzyżowań projektowanych sieci infrastruktury technicznej z istniejącą infrastrukturą techniczną w sposób nie kolidujący oraz zgodny z przepisami odrębnymi;
- 14) sposób i termin tymczasowego zagospodarowania, urządzania i użytkowania terenu: do czasu realizacji przeznaczenia podstawowego i uzupełniającego dopuszcza się zachowanie dotychczasowego sposobu zagospodarowania i użytkowania terenu;
- 15) stawki procentowe stanowiące podstawę do określenia opłaty, o której mowa, w art. 36 ust. 4 ustawy o planowaniu i zagospodarowaniu przestrzennym: określa się stawkę procentową w wysokości 1%.

Rozdział 5.

Ustalenia dla terenu komunikacji publicznej KDL

§ 9. Dla terenu drogi publicznej klasy lokalnej oznaczonej na rysunku planu symbolem KDL ustala się:

- 1) przeznaczenie terenu :
- a) przeznaczenie podstawowe: droga publiczna klasy lokalnej,
 - b) przeznaczenie dopuszczalne: infrastruktura techniczna;
- 2) zasady ochrony i kształtowania ładu przestrzennego, ochrony środowiska i przyrody, parametry i wskaźniki kształtowania zabudowy oraz zagospodarowania terenu:
- a) wyznacza się w obszarze planu część terenu pod drogę KDL o szerokości 7 m,
 - b) ustala się zakaz umieszczania tablic i urządzeń reklamowych,
 - c) dopuszcza się budowę, roboty budowlane (remont) istniejących budowli drogowych;
- 3) sposoby zagospodarowania terenów lub obiektów podlegających ochronie, ustalonych na podstawie odrębnych przepisów: w strefie zwykłej W.O.CH.K., obowiązują przepisy odrębne, o których mowa w § 5 ust. 1 pkt 12;

- 4) szczególne warunki zagospodarowania terenu oraz ograniczenia w użytkowaniu, w tym zakaz zabudowy: zakazuje się realizacji obiektów nie związanych: z drogą, infrastrukturą techniczną (w tym ponadlokalną i lokalną) oraz z komunikacją pieszą i rowerową, dopuszczając wyłącznie obiekty niezbędne na czas budowy;
- 5) zasady modernizacji, rozbudowy i budowy systemów infrastruktury technicznej: na terenie KDL dopuszcza się przebudowę istniejącej infrastruktury technicznej oraz realizację nowej infrastruktury technicznej w sposób nie kolidujący z innymi ustaleniami planu oraz zgodny z przepisami odrębnymi;
- 6) stawki procentowe stanowiące podstawę do określenia opłaty, o której mowa, w art. 36 ust. 4 ustawy o planowaniu i zagospodarowaniu przestrzennym: określa się stawkę procentową w wysokości 1%.

Rozdział 6.

Ustalenia dla terenu drogi wewnętrznej KDW

§ 10. Dla terenu drogi wewnętrznej oznaczonej na rysunku planu symbolem KDW ustala się:

- 1) przeznaczenie terenu :
 - a) przeznaczenie podstawowe: droga wewnętrzna,
 - b) przeznaczenie dopuszczalne: infrastruktura techniczna;
- 2) zasady ochrony i kształtowania ładu przestrzennego, ochrony środowiska i przyrody, parametry i wskaźniki kształtowania zabudowy oraz zagospodarowania terenu:
 - a) szerokość w liniach rozgraniczających zgodnie z rysunkiem planu, nie mniej niż 8 m,
 - b) ustala się zakaz umieszczania tablic i urządzeń reklamowych,
 - c) dopuszcza się budowę, roboty budowlane (remont) istniejących budowli drogowych;
- 3) sposoby zagospodarowania terenów lub obiektów podlegających ochronie, ustalonych na podstawie odrębnych przepisów: w strefie zwykłej W.O.CH.K., obowiązują przepisy odrębne, o których mowa w § 5 ust. 1 pkt 12;
- 4) szczególne warunki zagospodarowania terenu oraz ograniczenia w użytkowaniu, w tym zakaz zabudowy: zakazuje się realizacji obiektów nie związanych: z drogą, infrastrukturą techniczną (w tym ponadlokalną i lokalną) i z komunikacją pieszą i rowerową, dopuszczając wyłącznie obiekty niezbędne na czas budowy;
- 5) zasady modernizacji, rozbudowy i budowy systemów infrastruktury technicznej: na terenie KDW dopuszcza się przebudowę istniejącej infrastruktury technicznej oraz realizację nowej infrastruktury technicznej w sposób nie kolidujący z innymi ustaleniami planu oraz zgodny z przepisami odrębnymi;
- 6) stawki procentowe stanowiące podstawę do określenia opłaty, o której mowa, w art. 36 ust. 4 ustawy o planowaniu i zagospodarowaniu przestrzennym: określa się stawkę procentową w wysokości 1%.

Rozdział 7.

Przepisy przejściowe i końcowe

§ 11. Z dniem wejścia w życie niniejszego planu, na obszarze planu tracą moc obowiązującą ustalenia Miejscowego planu zagospodarowania przestrzennego gminy Raszyn, uchwalonego uchwałą Nr 109/XXIII/00 Rady Gminy Raszyn z dnia 30 marca 2000 r. opublikowaną w Dzienniku Urzędowym Województwa Mazowieckiego z dnia 24 maja 2000 r. Nr 54, poz. 565.


§ 12. Wykonanie uchwały powierza się Wójtowi Gminy Raszyn.

§ 13.1. Uchwała wchodzi w życie po upływie 14 dni od dnia jej ogłoszenia w Dzienniku Urzędowym Województwa Mazowieckiego.

2. Uchwała podlega publikacji na stronie internetowej Biuletynu Informacji Publicznej gminy Raszyn.

Przewodniczący Rady Gminy:
Dariusz Tadeusz Marcinkowski

Załącznik Nr 1 do Uchwały Nr XXVIII/350/12
Rady Gminy Raszyn
z dnia 27 listopada 2012 r.

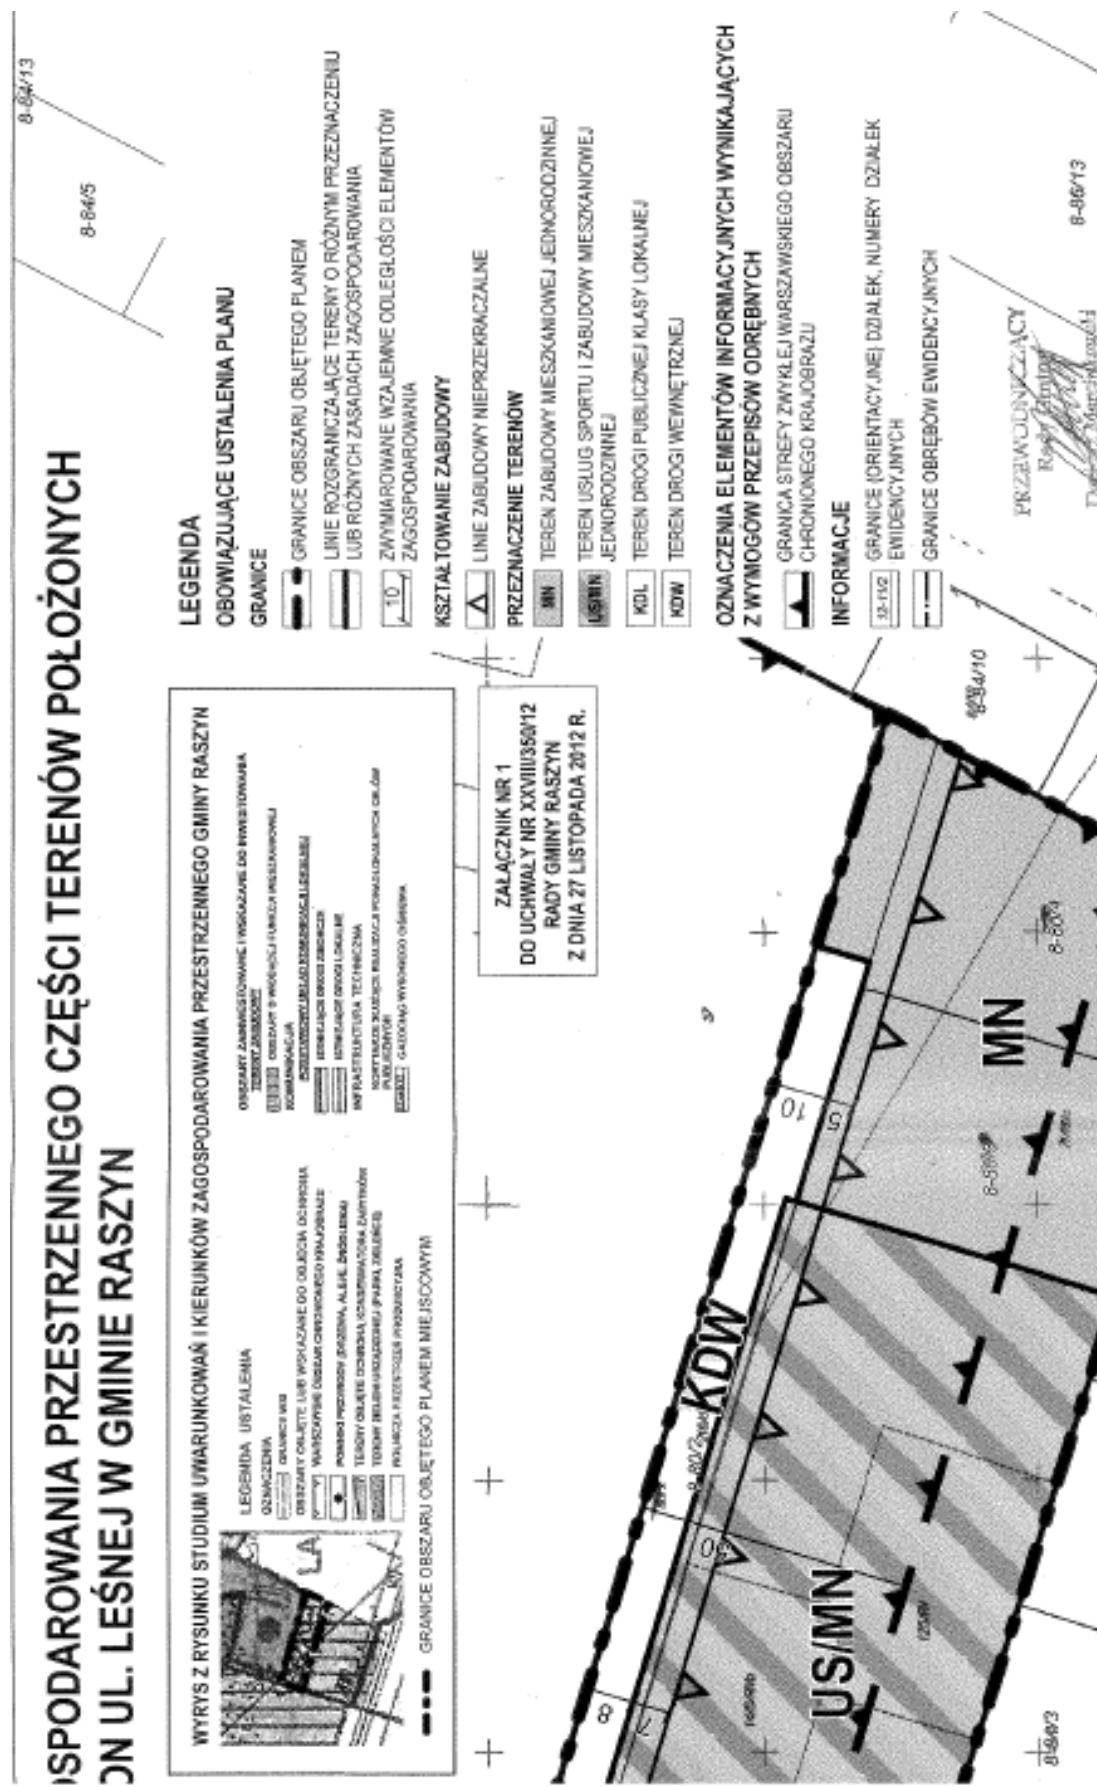

Załącznik Nr 2 do Uchwały Nr XXVIII/350/12
Rady Gminy Raszyn
z dnia 27 listopada 2012 r.

Rozstrzygnięcie o sposobie rozpatrzenia uwag do projektu miejscowego planu zagospodarowania przestrzennego części terenów położonych we wsi Laszczki – rejon ul. Leśnej w Gminie Raszyn

Na podstawie art. 20 ust. 1 w związku z art. 17 pkt 14 ustawy z dnia 27 marca 2003 r. o planowaniu i zagospodarowaniu przestrzennym (t. jedn. Dz. U. z 2012 r. poz. 647), Rada Gminy Raszyn stwierdza, że: w wyznaczonym terminie składania uwag podczas wyłożenia projektu planu do publicznego wglądu i 14 dni od dnia zakończenia okresu wyłożenia – od dnia 8 października 2012 r. do dnia 23 listopada 2012 r. nie wniesiono uwag.

W związku z powyższym nie zachodzi konieczność rozstrzygnięcia o sposobie rozpatrzenia uwag.

Przewodniczący Rady Gminy:
Dariusz Tadeusz Marcinkowski

Załącznik Nr 3 do Uchwały Nr XXVIII/350/12
Rady Gminy Raszyn
z dnia 27 listopada 2012 r.

Sposób realizacji, inwestycji z zakresu infrastruktury technicznej, które należą do zadań własnych gminy,
oraz zasady ich finansowania zapisanych w miejscowym planie zagospodarowania przestrzennego
części terenów położonych we wsi Laszczki – rejon ul. Leśnej w Gminie Raszyn

Na podstawie art. 20 ustawy z dnia 27 marca 2003 r. o planowaniu i zagospodarowaniu przestrzennym (tekst jedn. Dz. U. z 2012 r. poz. 647), określa się następujący sposób realizacji oraz zasady finansowania inwestycji z zakresu infrastruktury technicznej, które należą do zadań własnych gminy, zapisanych w miejscowym planie zagospodarowania przestrzennego części terenów położonych we wsi Laszczki – rejon ul. Leśnej w Gminie Raszyn

§ 1.1. Inwestycje z zakresu infrastruktury technicznej służące zaspokojeniu zbiorowych potrzeb mieszkańców stanowią - zgodnie z art. 7 ust. 1 ustawy z dnia 8 marca 1990 r. o samorządzie gminnym (Dz.U. z 2001r. Nr 142, poz. 1591 z późn. zm.) - zadania własne gminy.

2. Inwestycje z zakresu infrastruktury technicznej zapisane w niniejszym planie obejmują inwestycje realizowane samodzielnie przez Gminę, zlokalizowane w obszarze planu lub poza nim w liniach rozgraniczających dróg gminnych.

§ 2. 1. Inwestycje z zakresu infrastruktury technicznej należące do zadań własnych gminy to roboty budowlane obejmujące realizację sieci wodociągowej, kanalizacyjnej i oświetlenia.

2. Inwestycje z zakresu infrastruktury technicznej należące do zadań własnych gminy w odniesieniu do niniejszego planu to:

- 1 utrzymanie sieci wodociągowej, budowa sieci kanalizacyjnej i przyłączy do nowych obiektów;
1. przebudowa lub utrzymanie oświetlenia i zieleni znajdujących się na terenie objętym niniejszą uchwałą;
1. planowanie i organizacja zaopatrzenia w ciepło, energię elektryczną i paliwa gazowe.

§ 3. Opis sposobu realizacji inwestycji wskazanych w § 2.

- 1) realizacja inwestycji przebiegać będzie zgodnie z obowiązującymi przepisami w tym między innymi ustawą Prawo budowlane, ustawą Prawo zamówień publicznych, ustawą o samorządzie gminnym, ustawą o gospodarce komunalnej i ustawą Prawo ochrony środowiska;
- 2) sposób realizacji inwestycji określony w § 2 może ulegać modyfikacji wraz z dokonującym się postępem techniczno-technologicznym, zgodnie z zasadą stosowania najlepszej dostępnej techniki (określonej w ustawie z dnia 27 kwietnia 2001 r. Prawo ochrony środowiska (tekst jedn. Dz. U. z 2008 r. Nr 25, poz. 150 z późn. zm.), o ile nie stanowi to naruszenia ustaleń planu;
- 3) inwestycje z zakresu przesyłania i dystrybucji paliw gazowych, energii elektrycznej lub ciepła realizowane będą w sposób określony w przepisach ustawy Prawo energetyczne z dnia 10 kwietnia 1997 r. (tekst jedn. Dz. U. z 2012 r. , poz. 1059);
- 4) realizacja i finansowanie inwestycji w zakresie infrastruktury technicznej nie wyszczególnionych w § 2 odbywać się będzie na podstawie umowy zainteresowanych stron.

§ 4. Finansowanie inwestycji z zakresu infrastruktury technicznej, które należą do zadań własnych gminy, ujętych w niniejszym planie podlega przepisom ustawy z dnia 27 sierpnia 2009 r. o finansach publicznych (Dz.U. z 2009 r. , Nr 157, poz. 1240 z późn. zm.) przy czym;

- 1) wydatki majątkowe gminy określa uchwała Rady Gminy;
- 2) wydatki inwestycyjne finansowane z budżetu gminy uchwała się w uchwale budżetowej;
- 3) inwestycje, których okres realizacji przekracza jeden rok budżetowy ujmowane są w wykazie stanowiącym załącznik do uchwały budżetowej lub w wieloletnim programie inwestycyjnym.

§ 5.1. Zadanie z zakresu budowy sieci wodociągowej i kanalizacyjnej finansowane będą na podstawie art. 15 ust. 1 ustawy o zbiorowym zaopatrzeniu w wodę i zbiorowym odprowadzaniu ścieków z dnia 7 czerwca 2001 r. (tekst jedn. Dz. U. z 2006 r. Nr 123, poz. 858 z późn. zm.) w oparciu o wieloletnie programy inwestycyjne.

2. Zadania z zakresu budowy sieci energetycznych i gazowych finansowane będą na podstawie przepisów ustawy prawo energetyczne z dnia 10 kwietnia 1997 r. (t. jedn. Dz. U. z 2012r, poz. 1059).

Przewodniczący Rady Gminy:
Dariusz Tadeusz Marcinkowski