



DZIENNIK URZĘDOWY

WOJEWÓDZTWA DOLNOŚLĄSKIEGO

Wrocław, dnia 16 sierpnia 2013 r.

Poz. 4689

UCHWAŁA NR XXV/220/2013 RADY GMINY CZERNICA

z dnia 21 marca 2013 r.

w sprawie zmiany miejscowego planu zagospodarowania przestrzennego obejmującego część działek nr 32, 33 AM1 w obrębie Kamieniec Wrocławski, dla terenów komunikacji w zakresie ulicy Podhalańskiej.

Na podstawie art. 18 ust. 2 pkt. 5 ustawy z dnia 8 marca 1990r. o samorządzie gminnym (Dz. U. z 2001r. Nr 142, poz. 1591 ze zmianami), art. 20 ust. 1 i art. 27 ustawy z dnia 27 marca 2003 roku o planowaniu i zagospodarowaniu przestrzennym (Dz. U. z dnia 12 czerwca 2012r., poz. 647 tekst jednolity) oraz w związku z uchwałą Rady Gminy Czernica Nr XI/108/2011 z dnia 21 października 2011r., po stwierdzeniu, że zmiana planu nie narusza ustaleń Studium uwarunkowań i kierunków zagospodarowania przestrzennego gminy Czernica, uchwalonego uchwałą Rady Gminy Czernica Nr XXII/198/2012 z dnia 20 listopada 2012 r., Rada Gminy Czernica uchwała co następuje:

§ 1. W uchwale Rady Gminy Czernica Nr VII/81/2003 z dnia 30 czerwca 2003r., w sprawie uchwalenia miejscowego planu zagospodarowania przestrzennego obejmującego część działek nr 32, 33 AM1 w obrębie Kamieniec Wrocławski, wprowadza się następujące zmiany:


- 1) § 10 ust. 2 pkt. 1 otrzymuje brzmienie: obowiązujące linie zabudowy w odległości 5 m od linii rozgraniczającej z terenem drogi KDW1 oraz w odległości 6 m od linii rozgraniczającej z drogą o nr ewidencyjnym 35/1;
- 2) § 10 ust. 2 pkt. 7 uchyla się w całości;
- 3) § 11 otrzymuje brzmienie: Dla terenu komunikacji oznaczonej na rysunku planu symbolem KDW1 ustala się przeznaczenie na drogę wewnętrzną, niepubliczną o szerokości 7 m w liniach rozgraniczających, jak na rysunku planu;
- 4) rysunek planu w skali 1:1000, stanowiący załącznik do niniejszej uchwały zastępuje w granicach na nim określonych odpowiednią część załącznika nr 1 do uchwały Nr VII/81/2003 Rady Gminy Czernica z dnia 30 czerwca 2003r.;
- 5) rozstrzygnięcie w sprawie uwag wniesionych do projektu zmiany planu stanowi załącznik nr 2;
- 6) rozstrzygnięcie w sprawie sposobu realizacji inwestycji z zakresu infrastruktury technicznej, które należą do zadań własnych gminy oraz zasad ich finansowania stanowi załącznik nr 3.

§ 2. Wykonanie uchwały powierza się Wójtowi Gminy Czernica.

§ 3. Uchwała wchodzi w życie po upływie 14 dni od dnia jej ogłoszenia w Dzienniku Urzędowym Województwa Dolnośląskiego.

Przewodniczący Rady Gminy Czernica:
J. Jagielski

Załącznik Nr 1 do Uchwały Nr XXV/220/2013
 Rady Gminy Czernica
 z dnia 21 marca 2013 r.

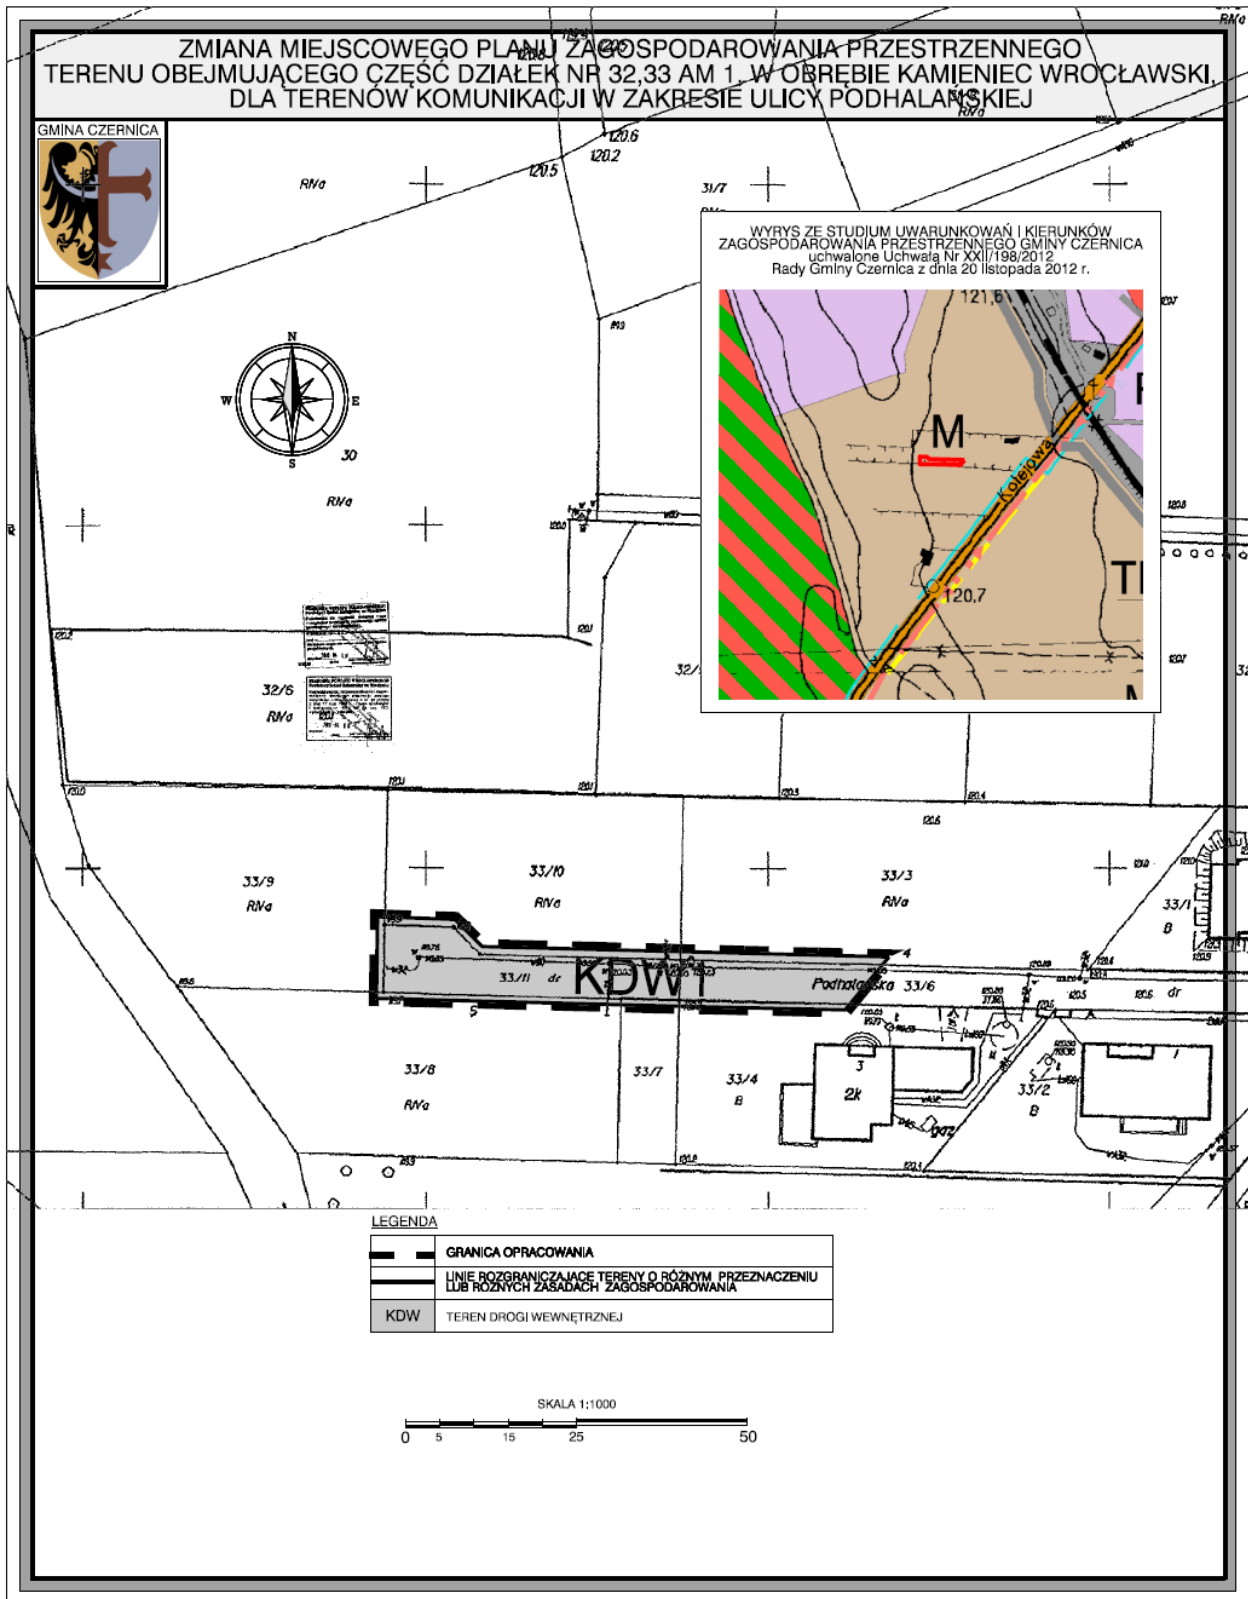

Załącznik Nr 2 do Uchwały Nr XXV/220/2013
Rady Gminy Czernica
z dnia 21 marca 2013 r.

**W sprawie uwag wniesionych do projektu zmiany miejscowego planu zagospodarowania
przestrzennego obejmującego część działek nr 32, 33 AM1 w obrębie Kamieniec Wrocławski,
dla terenów komunikacji w zakresie ulicy Podhalańskiej**

Ze względu na brak uwag wniesionych do projektu zmiany planu podczas wyłożenia do publicznego wglądu, Rada Gminy Czernica nie dokonuje rozstrzygnięć wynikających z art. 20 ust. 1 ustawy z dnia 27 marca 2003r. o planowaniu i zagospodarowaniu przestrzennym (Dz. U. z dnia 12 czerwca 2012 r., poz. 647, tekst jednolity).

Załącznik Nr 3 do Uchwały Nr XXV/220/2013
Rady Gminy Czernica
z dnia 21 marca 2013 r.

W sprawie sposobu realizacji zapisanych w zmianie miejscowego planu zagospodarowania przestrzennego obejmującego część działek nr 32, 33 AM1 w obrębie Kamieniec Wrocławski, dla terenów komunikacji w zakresie ulicy Podhalańskiej inwestycji z zakresu infrastruktury technicznej, które należą do zadań własnych gminy oraz zasad ich finansowania

Zgodnie z ustaleniami planu zawartymi w treści uchwały nie przewiduje się finansowania inwestycji z zakresu infrastruktury technicznej należących do zadań własnych gminy.