



DZIENNIK URZĘDOWY

WOJEWÓDZTWA DOLNOŚLĄSKIEGO

Wrocław, dnia 22 lipca 2013 r.

Poz. 4452

UCHWAŁA NR XLVII/1150/13 RADY MIEJSKIEJ WROCŁAWIA

z dnia 11 lipca 2013 r.

w sprawie uchwalenia miejscowego planu zagospodarowania przestrzennego wschodniej części zespołu urbanistycznego Psie Pole Przemysłowe we Wrocławiu

Na podstawie art. 18 ust. 2 pkt 5 ustawy z dnia 8 marca 1990 r. o samorządzie gminnym (Dz. U. z 2013 r. poz. 594 i 645) i art. 20 ust. 1 ustawy z dnia 27 marca 2003 r. o planowaniu i zagospodarowaniu przestrzennym (Dz. U. Nr 80, poz. 717 z późn. zm.¹⁾) w związku z uchwałą nr LV/3290/06 Rady Miejskiej Wrocławia z dnia 14 września 2006 roku w sprawie przystąpienia do sporządzenia miejscowego planu zagospodarowania przestrzennego wschodniej części zespołu urbanistycznego Psie Pole Przemysłowe we Wrocławiu (Biuletyn Urzędowy Rady Miejskiej Wrocławia Nr 9, poz. 296) Rada Miejska Wrocławia uchwala, co następuje:

Rozdział 1. Przepisy ogólne

§ 1. 1. Miejscowy plan zagospodarowania przestrzennego wschodniej części zespołu urbanistycznego Psie Pole Przemysłowe we Wrocławiu, zwany dalej planem, obejmuje obszar ograniczony od północy al. Jana III Sobieskiego, od wschodu granicą administracyjną Wrocławia, przedstawiony na rysunku planu w skali 1:2000, stanowiącym załącznik nr 1 do uchwały.

2. W planie nie określa się:

- 1) zasad ochrony dóbr kultury współczesnej – ze względu na brak dóbr kultury współczesnej;
- 2) granic i sposobów zagospodarowania terenów lub obiektów podlegających ochronie, ustalonych na podstawie odrębnych przepisów, w tym terenów górniczych, a także obszarów szczególnego zagrożenia powodzią oraz obszarów osuwania się mas ziemnych – ze względu na brak takich terenów, obszarów i obiektów;
- 3) sposobu i terminu tymczasowego zagospodarowania, urządzania i użytkowania terenów – ze względu na brak potrzeby takiego zagospodarowania;
- 4) granic obszarów wymagających przeprowadzenia scaleń i podziałów nieruchomości – ze względu na brak potrzeby wyznaczania takich obszarów;

¹⁾ Zmiany wymienionej ustawy zostały ogłoszone w: Dz. U. z 2004 r. Nr 6, poz. 41 i Nr 141, poz. 1492, z 2005 r. Nr 113, poz. 954 i Nr 130, poz. 1087, z 2006 r. Nr 45, poz. 319 i Nr 225, poz. 1635, z 2007 r. Nr 127, poz. 880, z 2008 r. Nr 123, poz. 803, Nr 199, poz. 1227, Nr 201, poz. 1237 i Nr 220, poz. 1413, z 2010 r. Nr 75, poz. 474, Nr 106, poz. 675, Nr 119, poz. 804, Nr 130, poz. 871, Nr 149, poz. 996 i Nr 155, poz. 1043, z 2011 r. Nr 32, poz. 159 i Nr 153, poz. 901, z 2012 r. poz. 951 i poz. 1445 oraz z 2013 r. poz. 21 i poz. 405.

- 5) granic obszarów rehabilitacji istniejącej zabudowy i infrastruktury technicznej – ze względu na brak potrzeby wyznaczania takich obszarów;
- 6) granic obszarów wymagających przekształceń lub rekultywacji – ze względu na brak potrzeby wyznaczania takich obszarów;
- 7) granic terenów pod budowę obiektów handlowych o powierzchni sprzedaży powyżej 2000 m² – ze względu na brak potrzeby wyznaczania takich terenów;
- 8) granic terenów rekreacyjno-wypoczynkowych oraz terenów służących organizacji imprez masowych – ze względu na brak potrzeby wyznaczania takich terenów;
- 9) granic pomników zagłady oraz ich stref ochronnych – ze względu na brak takich pomników oraz ich stref ochronnych.

§ 2. Określenia stosowane w uchwale oznaczają:

- 1) dojazd – dojazd pojazdem samochodowym;
- 2) nieprzekraczalna linia zabudowy – linia ograniczająca fragment terenu, na wyłącznie którym dopuszcza się budynki oraz określone w ustaleniach planu budowle; linia ta nie dotyczy części obiektów budowlanych znajdujących się w całości pod poziomem terenu, balkonów, wykuszy, loggii, gzymsów, okapów, zadaszeń nad wejściami do budynków, elementów odwodnienia, elementów wystroju elewacji, schodów prowadzących do budynków, pochylni dla niepełnosprawnych i innych podobnych elementów budynków, których zasięg może być ograniczony w ustaleniach planu;
- 3) nośnik reklamowy – obiekt służący reklamie, w tym tablice i urządzenia reklamowe;
- 4) obudowa estetyczna – konstrukcja stanowiąca architektoniczną osłonę urządzeń budowlanych i instalacji, służącą utrzymaniu estetycznych walorów obiektu;
- 5) przeznaczenie terenu – obiekty, które jako jedyne są dopuszczone na danym terenie;
- 6) sieci uzbrojenia – przewody wodociągowe i kanalizacyjne, gazociągi, sieci ciepłownicze, linie kablowe sieci telekomunikacyjnej i elektroenergetycznej, oraz inne podobne przewody, wraz z urządzeniami niezbędnymi do ich funkcjonowania;
- 7) szczególne wymagania architektoniczne – wymóg wysokiego poziomu ukształtowania architektonicznego zabudowy i zagospodarowania terenu;
- 8) szpaler drzew – pojedynczy lub podwójny szereg drzew, którego przerwanie jest możliwe na skrzyżowaniach oraz w miejscach dojazdu do terenu;
- 9) teren – część obszaru objętego planem wyznaczona liniami rozgraniczającymi, oznaczona symbolem;
- 10) trasa rowerowa – czytelny i spójny ciąg rozwiązań technicznych, zapewniający bezpieczny i wygodny ruch rowerowy, na który mogą składać się: wydzielone drogi rowerowe, ścieżki rowerowe, pasy rowerowe, ciągi pieszo-rowerowe, ulice w strefach ograniczonej prędkości, ulice w strefach zamieszkania, drogi wewnętrzne oraz inne podobne;
- 11) wydzielenie wewnętrzne – część terenu oznaczona symbolem;
- 12) wyeksponowanie obiektu – wymóg takiego usytuowania obiektu, aby najbardziej reprezentacyjne części były widoczne z miejsca określonego w ustaleniach planu.

§ 3. 1. Integralną częścią planu jest rysunek planu, o którym mowa w § 1 ust. 1.

2. Następujące oznaczenia graficzne na rysunku planu są obowiązującymi ustaleniami planu:

- 1) granice obszaru objętego planem tożsame z granicami strefy ochrony konserwatorskiej zabytków archeologicznych;
- 2) linie rozgraniczające tereny;
- 3) symbole terenów;
- 4) granice wydzielen wewnętrznych;

- 5) symbole wydzielen wewnątrznych;
- 6) nieprzekraczalne linie zabudowy;
- 7) szpalery drzew;
- 8) miejsca wskazania szerokości ulicy w liniach rozgraniczających.

3. Stwierdzenie zgodności planu z ustaleniami Studium uwarunkowań i kierunków zagospodarowania przestrzennego Wrocławia stanowi załącznik nr 2 do uchwały.

4. Rozstrzygnięcie o sposobie rozpatrzenia uwag do projektu planu stanowi załącznik nr 3 do uchwały.

5. Rozstrzygnięcie o sposobie realizacji, zapisanych w planie, inwestycji z zakresu infrastruktury technicznej, które należą do zadań własnych gminy, oraz zasadach ich finansowania, zgodnie z przepisami o finansach publicznych stanowi załącznik nr 4 do uchwały.

§ 4. 1. Ustala się następujące kategorie przeznaczenia terenu:

- 1) zabudowa mieszkaniowa wielorodzinna – należy przez to rozumieć budynek mieszkalny wielorodzinny zawierający więcej niż 2 mieszkania lub zespół takich budynków, a także części budynków niemieszkalnych, w których znajdują się więcej niż 2 mieszkania, wraz z obiektami towarzyszącymi, nienależącymi do innej kategorii przeznaczenia terenu;
- 2) handel detaliczny małopowierzchniowy A – należy przez to rozumieć obiekty służące sprzedaży detalicznej, przystosowane do przyjmowania klientów, o powierzchni sprzedaży nie większej niż 400 m², oraz punkty sprzedaży zakładów, gier losowych oraz loteryjnych i zakładów sportowych, wraz z obiektami towarzyszącymi, nienależącymi do innej kategorii przeznaczenia terenu, z wyłączeniem stacji paliw;
- 3) gastronomia – należy przez to rozumieć restauracje, bary, kawiarnie, w tym kawiarnie internetowe, cukiernie, koktajl-bary, winiarnie, puby, stołówki, obiekty służące działalności cateringowej, a także obiekty do nich podobne, nienależące do innej kategorii przeznaczenia terenu;
- 4) biura – należy przez to rozumieć budynki lub ich części, w których prowadzi się działalność związaną z zarządzaniem, działaniem organizacji, doradztwem, finansami, ubezpieczeniami, projektowaniem, obsługą nieruchomości, wynajmem, pośrednictwem, prowadzeniem interesów, pracami badawczo-rozwojowymi, archiwizowaniem, działalnością wydawniczą, reklamą, tłumaczeniami, świadczeniem usług turystycznych poza udzielaniem noclegów, przetwarzaniem i przesyłaniem informacji, informatyką, przygotowywaniem programów telewizyjnych i radiowych, przyjmowaniem przesyłek, administracją, wymiarem sprawiedliwości, zarządzaniem obroną narodową, policją, strażą pożarną i służbami ochrony, reprezentowaniem państw, instytucjami międzynarodowymi, a także podobną działalność, której nie prowadzi się w budynkach lub ich częściach należących do innych kategorii przeznaczenia terenu;
- 5) poradnie medyczne – należy przez to rozumieć przychodnie, poradnie, ambulatoria, ośrodki zdrowia, gabinety lekarskie, stacje dializ, zakłady rehabilitacji leczniczej, stacje krwiodawstwa, szkoły rodzenia, gabinety paramedyczne, a także obiekty do nich podobne, nienależące do innej kategorii przeznaczenia terenu;
- 6) obiekty opieki nad dzieckiem – należy przez to rozumieć żłobki, kluby dziecięce, a także obiekty do nich podobne, nienależące do innej kategorii przeznaczenia terenu;
- 7) obiekty naukowe i badawcze – należy przez to rozumieć obiekty, w których prowadzi się działalność naukową i badawczą, w tym laboratoria, obserwatoria, stacje meteorologiczne, wraz z obiektami towarzyszącymi, a także obiekty do nich podobne, nienależące do innej kategorii przeznaczenia terenu;
- 8) obiekty wystawienniczo-targowe – należy przez to rozumieć obiekty wystawienniczo-targowe wraz z obiektami towarzyszącymi, a także obiekty do nich podobne, nienależące do innej kategorii przeznaczenia terenu;
- 9) produkcja;
- 10) magazyny i handel hurtowy – należy przez to rozumieć obiekty służące do składowania, sortowania, konfekcjonowania, sprzedaży hurtowej i wysyłkowej sprzedaży detalicznej towarów, wraz z obiektami

towarzyszącymi, z wyłączeniem giełd towarowych, a także obiekty do nich podobne, nienależące do innej kategorii przeznaczenia terenu;

- 11) obsługa pojazdów – należy przez to rozumieć obiekty służące obsłudze pojazdów, w tym myjnie, stacje diagnostyki pojazdów, punkty wymiany oleju, a także obiekty do nich podobne, nienależące do innej kategorii przeznaczenia terenu;
- 12) naprawa pojazdów – należy przez to rozumieć obiekty służące naprawie pojazdów, a także obiekty do nich podobne, nienależące do innej kategorii przeznaczenia terenu;
- 13) stacje paliw;
- 14) bazy transportowe – należy przez to rozumieć kompleksy obiektów do przechowywania i konserwacji pojazdów wraz z obiektami towarzyszącymi, w tym zajezdnie autobusowe i tramwajowe, a także obiekty do nich podobne, nienależące do innej kategorii przeznaczenia terenu;
- 15) bazy kurierskie i wysyłkowe;
- 16) obiekty do parkowania;
- 17) skwery;
- 18) place zabaw;
- 19) terenowe urządzenia sportowe – należy przez to rozumieć niekryte urządzenia do uprawiania sportu i rekreacji, w tym kąpieliska i plaże, wraz z obiektami towarzyszącymi, nienależącymi do innej kategorii przeznaczenia terenu;
- 20) kryte urządzenia sportowe – należy przez to rozumieć kryte w całości lub w części urządzenia do uprawiania sportu wraz z obiektami towarzyszącymi, nienależącymi do innej kategorii przeznaczenia terenu;
- 21) wody powierzchniowe – należy przez to rozumieć ciek i zbiorniki wodne wraz ze związanymi z nimi obszarami, w tym służącymi do przeprowadzenia wód powodziowych, budowle hydrotechniczne, z wyjątkiem nabrzeży i bulwarów, budynki służące gospodarce wodnej, a także obiekty do nich podobne, nienależące do innej kategorii przeznaczenia terenu;
- 22) linie kolejowe;
- 23) stacje i przystanki kolejowe;
- 24) bocznice kolejowe;
- 25) ulice;
- 26) drogi wewnętrzne;
- 27) ciągi piesze;
- 28) ciągi rowerowe;
- 29) ciągi pieszo-rowerowe;
- 30) stacje transformatorowe;
- 31) stacje gazowe;
- 32) obiekty infrastruktury wodociągowej – należy przez to rozumieć studnie publiczne, urządzenia służące do ujmowania i magazynowania wód, pompownie wód, hydrofornie, urządzenia regulujące ciśnienie wody, a także obiekty do nich podobne, nienależące do innej kategorii przeznaczenia terenu;
- 33) obiekty infrastruktury kanalizacyjnej – należy przez to rozumieć wyloty urządzeń kanalizacyjnych służących do wprowadzania ścieków do wód lub do ziemi, urządzenia podczyszczające i oczyszczające ścieki oraz przepompownie ścieków, a także obiekty do nich podobne, nienależące do innej kategorii przeznaczenia terenu.

2. Ustala się następujące grupy kategorii przeznaczenia terenu:

- 1) obiekty infrastruktury technicznej – grupa obejmuje kategorie:

- a) stacje transformatorowe,
 - b) stacje gazowe,
 - c) obiekty infrastruktury wodociągowej,
 - d) obiekty infrastruktury kanalizacyjnej;
- 2) infrastruktura drogowa – grupa obejmuje kategorie:
- a) obiekty do parkowania,
 - b) drogi wewnętrzne,
 - c) ciągi piesze,
 - d) ciągi rowerowe,
 - e) ciągi pieszo-rowerowe.

3. Na każdym terenie dopuszcza się zieleń i urządzenia budowlane towarzyszące kategoriom przeznaczenia dopuszczonym na tym terenie.

Rozdział 2.

Ustalenia dla całego obszaru objętego planem

§ 5. Obowiązują następujące ustalenia dotyczące ukształtowania zabudowy i zagospodarowania terenów:

- 1) wymiar pionowy budynku lub budowli przekrytej dachem, mierzony od poziomu terenu przy budynku lub budowli do:
 - a) najwyższego punktu pokrycia dachu nie może być większy niż 15 m,
 - b) najwyższego punktu obudowy estetycznej nie może być większy niż 18 m;
- 2) obowiązuje obudowa estetyczna ze wszystkich stron urządzeń budowlanych i instalacji zamontowanych na dachach;
- 3) ustalenie, o którym mowa w pkt 2, nie dotyczy anten, kolektorów słonecznych i instalacji odgromowej;
- 4) kąt nachylenia połaci dachowej może być równy lub większy od 0 stopni.

§ 6. Na powierzchniach niezabudowanych i nieutwardzonych obowiązuje zieleń.

§ 7. 1. Ustala się strefę ochrony konserwatorskiej zabytków archeologicznych na całym obszarze objętym planem.

2. W strefie, o której mowa w ust. 1, wymagane jest przeprowadzenie badań archeologicznych zgodnie z przepisami odrębnymi.

§ 8. 1. Obowiązują następujące ustalenia dotyczące nośników reklamowych:

- 1) zakazuje się nośników reklamowych, z wyjątkiem:
 - a) nośników reklamowych stanowiących wyposażenie przystanków transportu publicznego,
 - b) słupów reklamowych,
 - c) wolno stojących nośników reklamowych na terenie 1P-U w wydzieleniu wewnętrznym (A);
- 2) wymiar pionowy słupów reklamowych, o których mowa w pkt 1 lit. b, mierzony od poziomu terenu przy słupie do najwyższego punktu słupa, nie może być większy niż 5 m, a powierzchnia jego rzutu na płaszczyznę poziomą musi zawierać się w okręgu o średnicy nie większej niż 1,5 m;
- 3) odległość pomiędzy słupami reklamowymi, o których mowa w pkt 1 lit. b, nie może być mniejsza niż 150 m;
- 4) dopuszcza się nie więcej niż 1 nośnik reklamowy, o którym mowa w pkt 1 lit. c;
- 5) nośnik reklamowy, o którym mowa w pkt 1 lit. c, dopuszcza się wyłącznie z tablicą reklamową w formie prostokąta w układzie poziomym, zamocowaną na słupie wsporczym;

- 6) wymiar pionowy nośnika reklamowego, o którym mowa w pkt 1 lit. c, mierzony od poziomu terenu przy nośniku do jego najwyższego punktu, nie może być mniejszy niż 9,5 m i większy niż 10 m;
- 7) kąt zawarty między płaszczyzną ekspozycyjną nośnika, o którym mowa w pkt 1 lit. c, a osią ulicy nie może być mniejszy niż 60 stopni;
- 8) powierzchnia płaszczyzny ekspozycyjnej nośnika reklamowego, o którym mowa w pkt 1 lit. c, nie może być mniejsza niż 17,5 m² i większa niż 18 m²;
- 9) zakazuje się nośników reklamowych z powierzchnią ekspozycyjną w technologii ledowej i innej podobnej.

2. Wymiar pionowy wolno stojących obiektów służących informacji turystycznej, mierzony od poziomu terenu do najwyższego ich punktu, nie może być większy niż 3 m.

§ 9. Obowiązują następujące ustalenia dotyczące zasad scalania i podziału nieruchomości:

- 1) dopuszcza się scalanie i podział nieruchomości;
- 2) powierzchnia działki nie może być mniejsza niż 2 m²;
- 3) szerokość frontu działki nie może być mniejsza niż 2 m;
- 4) kąt położenia granicy działki w stosunku do pasa drogowego nie może być mniejszy niż 40 stopni.

§ 10. Obowiązują następujące ustalenia dotyczące parkowania pojazdów:

- 1) obowiązują miejsca postojowe dla samochodów osobowych towarzyszące poszczególnym kategoriom przeznaczenia terenu co najmniej w liczbie ustalonej zgodnie z następującymi wskaźnikami:
 - a) dla handlu detalicznego małopowierzchniowego A – 2 miejsca postojowe na 100 m² powierzchni sprzedaży,
 - b) dla gastronomii – 2 miejsca postojowe na 100 m² powierzchni użytkowej,
 - c) dla biur – 3 miejsca postojowe na 100 m² powierzchni użytkowej,
 - d) dla poradni medycznych – 1,5 miejsca postojowego na 100 m² powierzchni użytkowej,
 - e) dla magazynów i handlu hurtowego – 2 miejsca postojowe na 100 m² powierzchni użytkowej,
 - f) dla produkcji – 30 miejsc postojowych na 100 stanowisk pracy,
 - g) dla terenowych urządzeń sportowych i krytych urządzeń sportowych – 15 miejsc postojowych na 100 miejsc dla użytkowników lub miejsc dla widzów;
- 2) obowiązują miejsca postojowe dla rowerów towarzyszące kategorii przeznaczenia terenu produkcja co najmniej w liczbie 10 miejsc postojowych na 100 stanowisk pracy;
- 3) miejsca postojowe, o których mowa w pkt 1 i 2 należy usytuować na terenie i działce budowlanej, na których usytuowany jest obiekt, któremu te miejsca towarzyszą.

§ 11. Obowiązują następujące ustalenia dotyczące systemów infrastruktury technicznej:

- 1) dopuszcza się sieci uzbrojenia;
- 2) zaopatrzenie w wodę dopuszcza się wyłącznie z sieci wodociągowej;
- 3) odprowadzenie ścieków komunalnych dopuszcza się wyłącznie siecią kanalizacyjną;
- 4) przewody wodociągowe i kanalizacyjne, gazociągi, sieci ciepłownicze, linie kablowe sieci telekomunikacyjnej i elektroenergetycznej dopuszcza się wyłącznie jako podziemne lub usytuowane w konstrukcjach drogowych i kolejowych obiektów inżynierskich.

§ 12. Następujące tereny ustala się jako obszary przeznaczone na cele publiczne: 4ZP, 1KDZ, 2KDL/1, 2KDL/2, KK.

§ 13. Określa się wysokość stawki procentowej, na podstawie której ustala się opłatę, o której mowa w art. 36 ust. 4 ustawy z dnia 27 marca 2003 r. o planowaniu i zagospodarowaniu przestrzennym, dla:

- 1) terenu oznaczonego na rysunku planu symbolem 1P-U na 30%;

2) pozostałych terenów na 0,1%.

Rozdział 3. Ustalenia dla terenów

§ 14. 1. Dla terenu oznaczonego na rysunku planu symbolem **1P-U** ustala się przeznaczenie:

- 1) produkcja;
- 2) obiekty naukowe i badawcze;
- 3) handel detaliczny małopowierzchniowy A;
- 4) gastronomia;
- 5) biura;
- 6) obiekty wystawienniczo-targowe;
- 7) bazy transportowe;
- 8) bazy kurierskie i wysyłkowe;
- 9) magazyny i handel hurtowy;
- 10) obsługa pojazdów;
- 11) naprawa pojazdów;
- 12) stacje paliw;
- 13) obiekty opieki nad dzieckiem;
- 14) place zabaw;
- 15) terenowe urządzenia sportowe;
- 16) kryte urządzenia sportowe;
- 17) poradnie medyczne;
- 18) skwery;
- 19) obiekty infrastruktury technicznej;
- 20) infrastruktura drogowa.

2. Na terenie, o którym mowa w ust. 1, obowiązują następujące ustalenia dotyczące ukształtowania zabudowy i zagospodarowania terenu:

- 1) nie dopuszcza się lokalizacji:
 - a) otwartych placów składowych,
 - b) strefy dostaw od strony terenu 1KDZ w odległości do 100 m od linii rozgraniczającej z tym terenem;
- 2) udział powierzchni obszaru zabudowanego w powierzchni działki budowlanej nie może być większy niż 70%;
- 3) powierzchnia terenu biologicznie czynnego musi stanowić co najmniej 20% powierzchni działki budowlanej, przy czym co najmniej 70% powierzchni terenu biologicznie czynnego musi stanowić powierzchnia terenu z nawierzchnią ziemną urządzoną w sposób zapewniający naturalną wegetację;
- 4) obowiązuje wyeksponowanie zabudowy od strony terenów 1KDZ, 2KDL/1 i 2KDL/2;
- 5) obowiązują szczególne wymagania architektoniczne dla budynków i ich części oraz budowli przekrytych dachem od strony terenów 1KDZ, 2KDL/1 i 2KDL/2.

3. Dojazd do terenu, o którym mowa w ust. 1, dopuszcza się wyłącznie od terenów 1KDZ, 2KDL/1 i 2KDL/2.

§ 15. 1. Dla terenu oznaczonego na rysunku planu symbolem **2MW** ustala się przeznaczenie:

- 1) zabudowa mieszkaniowa wielorodzinna;
- 2) ulice;
- 3) skwery;
- 4) obiekty infrastruktury technicznej;
- 5) infrastruktura drogowa.

2. Na terenie, o którym mowa w ust. 1, zabudowę mieszkaniową wielorodzinną dopuszcza się wyłącznie w obiektach przez nią zajmowanych.

3. Dojazd do terenu, o którym mowa w ust. 1, dopuszcza się wyłącznie od terenu 1KDZ.

§ 16. 1. Dla terenu oznaczonego na rysunku planu symbolem **3G** ustala się przeznaczenie:

- 1) stacje gazowe;
- 2) skwery;
- 3) obiekty infrastruktury wodociągowej;
- 4) obiekty infrastruktury kanalizacyjnej.

2. Dojazd do terenu, o którym mowa w ust. 1, dopuszcza się wyłącznie od terenu 3KDW.

§ 17. 1. Dla terenu oznaczonego na rysunku planu symbolem **4ZP** ustala się przeznaczenie:

- 1) skwery;
- 2) wody powierzchniowe;
- 3) obiekty infrastruktury technicznej;
- 4) drogi wewnętrzne;
- 5) obiekty do parkowania.

2. Powierzchnia terenu biologicznie czynnego musi stanowić co najmniej 60% powierzchni terenu.

§ 18. 1. Dla terenu oznaczonego na rysunku planu symbolem **1KDZ** ustala się przeznaczenie – ulice.

2. Na terenie, o którym mowa w ust. 1, obowiązują następujące ustalenia dotyczące zagospodarowania terenu:

- 1) obowiązuje ulica klasy zbiorczej;
- 2) obowiązuje trasa rowerowa;
- 3) szerokość w liniach rozgraniczających zgodnie z rysunkiem planu, przy czym w miejscu wskazanym na rysunku planu obowiązuje szerokość w liniach rozgraniczających 22 m.

§ 19. 1. Dla terenów oznaczonych na rysunku planu symbolami **2KDL/1** i **2KDL/2** ustala się przeznaczenie – ulice.

2. Na terenach, o których mowa w ust. 1, obowiązują następujące ustalenia dotyczące zagospodarowania terenu:

- 1) obowiązuje ulica klasy lokalnej;
- 2) szerokość ulicy w liniach rozgraniczających zgodnie z rysunkiem planu, przy czym w miejscu wskazanym na rysunku planu obowiązuje szerokość w liniach rozgraniczających:
 - a) 16 m dla ulicy 2KDL/1,
 - b) 13,5 m dla ulicy 2KDL/2;
- 3) obowiązuje co najmniej jednostronny chodnik.

§ 20. Dla terenu oznaczonego na rysunku planu symbolem **3KDW** ustala się przeznaczenie – drogi wewnętrzne.

§ 21. 1. Dla terenu oznaczonego na rysunku planu symbolem **KK** ustala się przeznaczenie:

- 1) linie kolejowe;
- 2) stacje i przystanki kolejowe;
- 3) bocznice kolejowe;
- 4) wody powierzchniowe;
- 5) obiekty infrastruktury technicznej;
- 6) ulice.

2. Ulice dopuszcza się wyłącznie w wydzieleniu wewnętrznym (A).

Rozdział 4. Przepisy końcowe

§ 22. Traci moc uchwała nr XI/213/03 Rady Miejskiej Wrocławia z dnia 11 lipca 2003 r. w sprawie uchwalenia miejscowego planu zagospodarowania przestrzennego północno-wschodniej części zespołu urbanistycznego Psie Pole Przemysłowe – część A – we Wrocławiu (Dz. Urz. Woj. Doln. Nr 204, poz. 2879) na obszarze objętym planem.

§ 23. Wykonanie uchwały powierza się Prezydentowi Wrocławia.

§ 24. Uchwała wchodzi w życie po upływie 30 dni od dnia ogłoszenia w Dzienniku Urzędowym Województwa Dolnośląskiego.


Wiceprzewodnicząca Rady Miejskiej Wrocławia:
M. Zawartko

Załącznik Nr 1 do uchwały Nr XLVII/1150/13
Rady Miejskiej Wrocławia z dnia 11 lipca 2013 r.

MIJSCOWY PLAN ZAGOSPODAROWANIA PRZESTRZENNEGO WSCHODNIEJ CZĘŚCI ZESPOŁU URBANISTYCZNEGO PSIE POLE PRZEMYSŁOWE WE WROCŁAWIU

ZAŁĄCZNIK NR 1

SKALA 1:2000

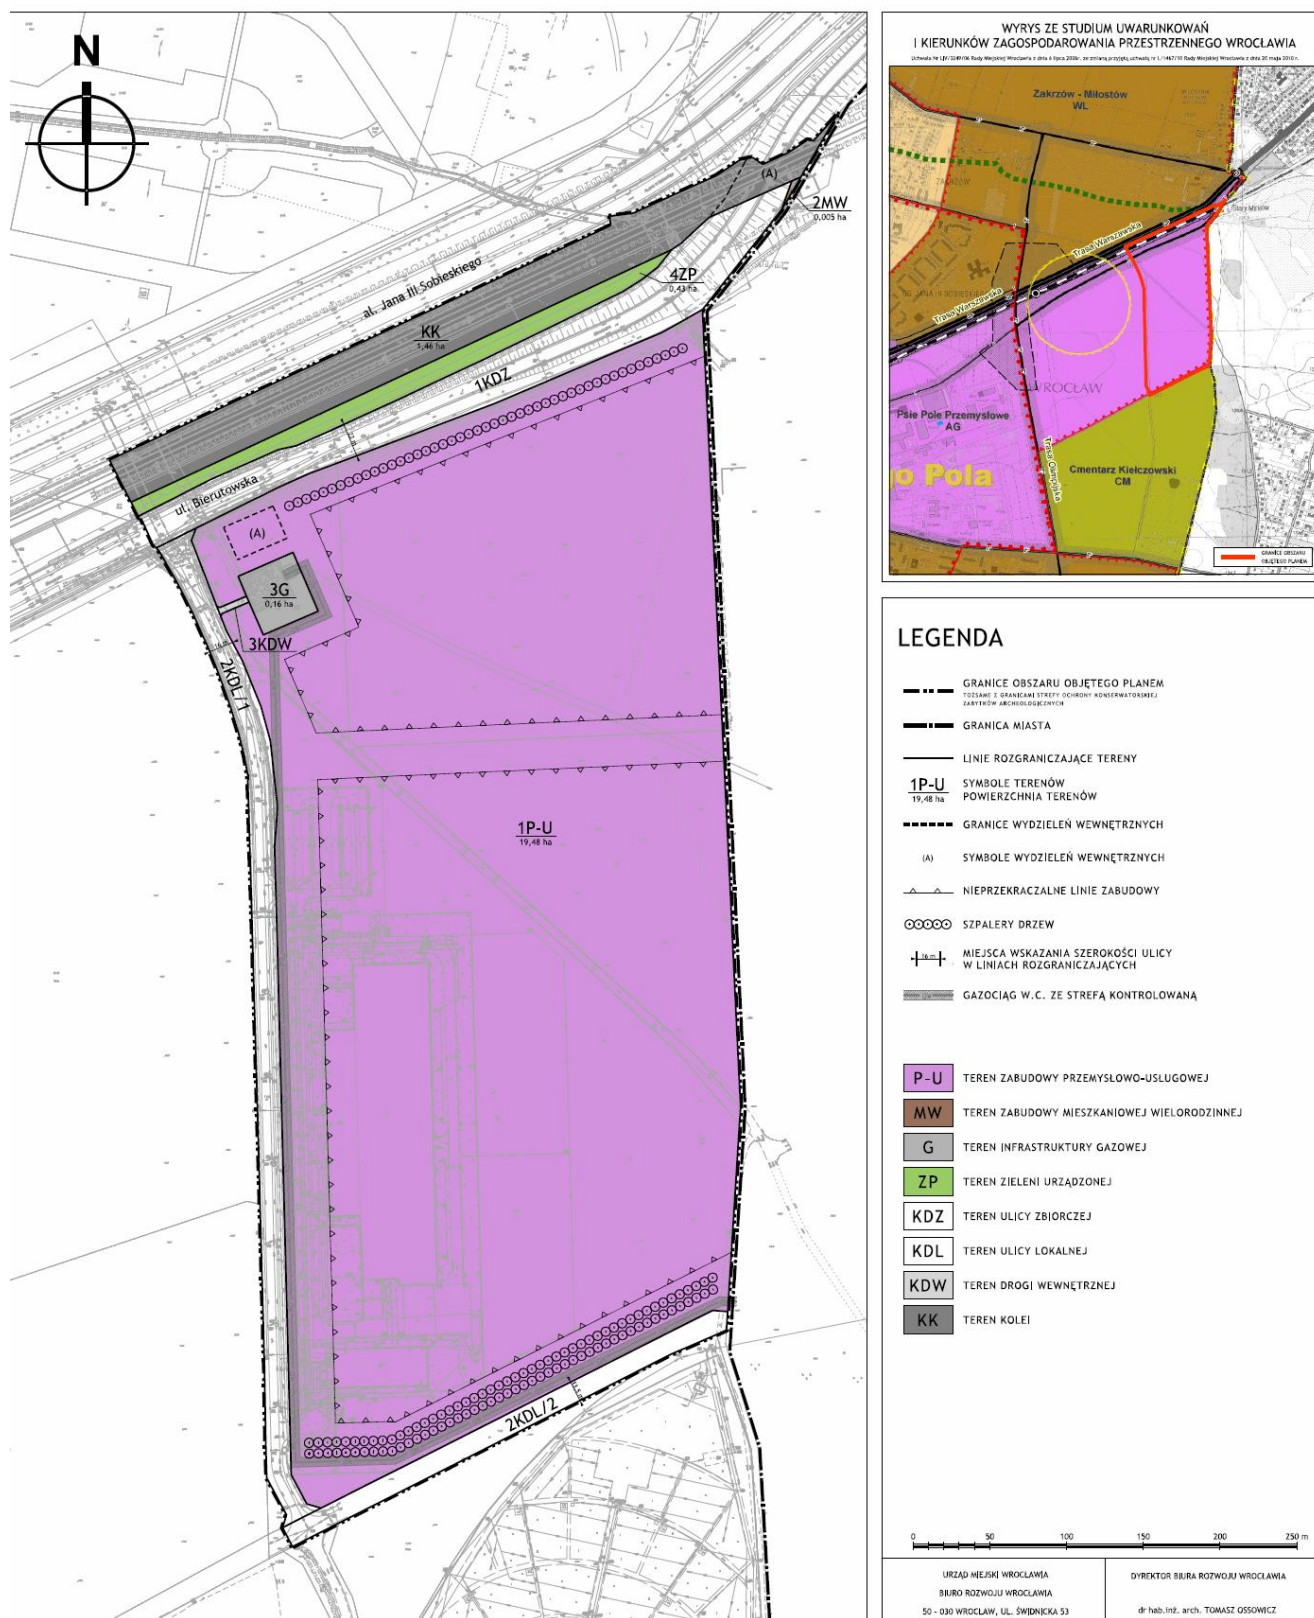

Załącznik Nr 2 do uchwały Nr XLVII/1150/13
Rady Miejskiej Wrocławia z dnia 11 lipca 2013 r.

**Stwierdzenie zgodności planu z ustaleniami Studium uwarunkowań i kierunków zagospodarowania
przestrzennego Wrocławia**

Rada Miejska Wrocławia stwierdza zgodność miejscowego planu zagospodarowania przestrzennego wschodniej części zespołu urbanistycznego Psie Pole Przemysłowe we Wrocławiu z ustaleniami Studium uwarunkowań i kierunków zagospodarowania przestrzennego Wrocławia przyjętego uchwałą Nr LIV/3249/06 z dnia 6 lipca 2006 roku (Biuletyn Urzędowy Rady Miejskiej Wrocławia Nr 8, poz. 253), wraz ze zmianą przyjętą uchwałą Nr L/1467/10 Rady Miejskiej Wrocławia z dnia 20 maja 2010 r. (Biuletyn Urzędowy Rady Miejskiej Wrocławia Nr 5, poz. 116).

Załącznik Nr 3 do uchwały Nr XLVII/1150/13
Rady Miejskiej Wrocławia z dnia 11 lipca 2013 r.

Rozstrzygnięcie o sposobie rozpatrzenia uwag do projektu planu

Do projektu miejscowego planu zagospodarowania przestrzennego wschodniej części zespołu urbanistycznego Psie Pole Przemysłowe we Wrocławiu nie wniesiono uwag.

Załącznik Nr 4 do uchwały Nr XLVII/1150/13
Rady Miejskiej Wrocławia z dnia 11 lipca 2013 r.

Rozstrzygnięcie o sposobie realizacji, zapisanych w planie, inwestycji z zakresu infrastruktury technicznej, które należą do zadań własnych gminy, oraz zasadach ich finansowania, zgodnie z przepisami o finansach publicznych

Inwestycje z zakresu infrastruktury technicznej, które należą do zadań własnych gminy będą finansowane z budżetu gminy, w tym ze środków pozyskiwanych z funduszy Unii Europejskiej, a także ze środków zewnętrznych.