



DZIENNIK URZĘDOWY

WOJEWÓDZTWA DOLNOŚLĄSKIEGO

Wrocław, dnia 7 lipca 2014 r.

Poz. 3049

UCHWAŁA NR LVIII/504/2014 RADY GMINY W ŚWIDNICY

z dnia 26 czerwca 2014 r.

w sprawie uchwalenia miejscowego planu zagospodarowania przestrzennego wsi Wieruszów w Gminie Świdnica

Na podstawie art. 18 ust. 2 pkt 5 ustawy z dnia 8 marca 1990 r. o samorządzie gminnym (tekst jednolity: Dz. U. z 2013 r., poz. 594 z późniejszymi zmianami), art. 4 ust. 2 ustawy z dnia 25 czerwca 2010 r. w sprawie zmiany ustawy o planowaniu i zagospodarowaniu przestrzennym, ustawy o Państwowej Inspekcji Sanitarnej oraz ustawy o ochronie zabytków i opiece nad zabytkami (Dz. U. z 2010 r. Nr 130, poz. 871), art. 20, ust. 1 ustawy z dnia 27 marca 2003 r. o planowaniu i zagospodarowaniu przestrzennym (Dz. U. Nr 80, poz. 717 z późniejszymi zmianami) oraz w związku z uchwałą nr XXXIV/400/2005 Rady Gminy Świdnica z dnia 10 marca 2005 r. w sprawie przystąpienia do sporządzenia miejscowego planu zagospodarowania przestrzennego wsi Wieruszów, po stwierdzeniu zgodności z ustaleniami studium uwarunkowań i kierunków zagospodarowania przestrzennego Gminy Świdnica uchwalonego uchwałą nr LV/468/2009 Rady Gminy Świdnica z dnia 4 grudnia 2009 r. Rada Gminy Świdnica uchwała, co następuje:

DZIAŁ I

Przepisy ogólne

§ 1. Przedmiotem miejscowego planu zagospodarowania przestrzennego jest obszar we wsi Wieruszów, w granicach określonych na rysunku planu.

§ 2. Załącznikami do niniejszej uchwały są:

- 1) załącznik nr 1 – rysunek planu: arkusz A w skali 1:2000 oraz arkusz B w skali 1:5000;
- 2) załącznik nr 2 – rozstrzygnięcie o sposobie rozpatrzenia uwag do projektu planu;
- 3) załącznik nr 3 – rozstrzygnięcie o sposobie realizacji, zapisanych w planie, inwestycji z zakresu infrastruktury technicznej, które należą do zadań własnych gminy oraz zasadach ich finansowania.

§ 3. Użyte w uchwale określenia oznaczają:

- 1) działka w bezpośrednim sąsiedztwie – działkę, która posiada boczną granicę (przebiegającą od drogi w głąb terenu) wspólną z sąsiednią i ma zapewniony wjazd i dojście z tej samej drogi, przy czym kryterium „tej samej drogi” jest ten sam numer ewidencyjny działki drogi lub ta sama nazwa ulicy;
- 2) nie określa się – ustalenie planu stanowiące, że dla parametru wyrażonego w procentach określonego jako maksimum dopuszcza się 100%, dla parametru wyrażonego w procentach określonego jako minimum dopuszcza się 0%, w przypadku innych wymogów dopuszcza się rozwiązanie dowolne;
- 3) nieprzekraczalna linia zabudowy – linię, której projektowany budynek nie może przekroczyć; dopuszcza się przekroczenie ustalonej nieprzekraczalnej linii zabudowy na odległość do 1,3 m częściami budynku takimi jak: okapy, zadaszenia nad wejściem, balkony, tarasy, schody zewnętrzne, pochylnie;
- 4) pas technologiczny linii elektroenergetycznej – pas terenu wyznaczony wzdłuż linii elektroenergetycznej wysokich i najwyższych napięć, w którym mogą wystąpić ograniczenia w zagospodarowaniu terenu;

- 5) plan – niniejszy miejscowy plan zagospodarowania przestrzennego;
- 6) przekrój drogowy – wymaganie warunków technicznych jak dla dróg publicznych przebiegających poza terenem zabudowanym;
- 7) przekrój uliczny – wymaganie warunków technicznych jak dla dróg publicznych przebiegających w terenach zabudowanych;
- 8) przeznaczenie terenu / przeznaczenie podstawowe terenu – ustalone w planie zagospodarowanie terenu, któremu powinny być podporządkowane inne sposoby zagospodarowania i funkcje obiektów, określone jako dopuszczalne;
- 9) sięgacz – nieprzelotowy odcinek ulicy lub ciągu pieszo-jezdnego jednostronnie zakończony placem manewrowym;
- 10) szerokość elewacji frontowej – szerokość budynku mierzona na głębokości 5 m od lica ściany najbardziej wysuniętej do drogi, z której zapewniona jest obsługa komunikacyjna działki;
- 11) tektonika elewacji – zwartość kompozycyjną elewacji (np. proporcje podziałów, osie kompozycyjne, elementy wystroju, materiały elewacyjne, w tym wątki ceglane, itp.);
- 12) teren – powierzchnię wydzieloną na rysunku planu linią rozgraniczającą, posiadającą odrębne oznaczenie;
- 13) tereny publiczne – tereny dróg, zieleni urządzonej (parków), usług sportu i rekreacji realizowanych przez samorząd gminny;
- 14) wkz – należy przez to rozumieć organ ochrony zabytków, tj. wojewódzkiego konserwatora zabytków;
- 15) wskaźnik powierzchni biologicznie czynnej – procentowy udział powierzchni biologicznie czynnej w powierzchni działki;
- 16) wskaźnik zabudowy działki – procentowy udział powierzchni zabudowy obiektów zdefiniowanych w pkt 18 niniejszego paragrafu w powierzchni działki budowlanej;
- 17) zabudowa – budynki, wiaty lub inne obiekty budowlane posiadające parametr pojemności;
- 18) zasada kontynuacji zabudowy – nawiązanie się do następujących parametrów istniejącej zabudowy położonej na działce w bezpośrednim sąsiedztwie: szerokości elewacji frontowej z tolerancją do 25% jednak nie węższej niż 6 m, wysokości z tolerancją do 5% nieprzekraczając wysokości ustalonych planem, geometrii dachu, spadku połaci z tolerancją do 5% w przypadku dachów stromych, usytuowania głównej kalenicy – zasada kontynuacji zabudowy nie dotyczy budynków krytych dachami o niesymetrycznym spadku połaci i o przesuniętej w pionie kalenicy.

DZIAŁ II

Przepisy dla całego obszaru planu

§ 4. 1. Ustalenia działu II obowiązują o ile ustalenia szczegółowe zawarte w dziale III nie stanowią inaczej.

2. Ustala się, że dla terenów oznaczonych wyłącznie symbolem literowym obowiązują odpowiednie przepisy działu II.

3. Ustalenia działów II i III dla poszczególnych terenów należy odczytywać w powiązaniu z ustaleniami graficznymi rysunku planu.

Rozdział 1

Przeznaczenie terenów oraz zasady ochrony i kształtowania ładu przestrzennego, w tym parametry i wskaźniki kształtowania zabudowy oraz zagospodarowania terenu

§ 5. 1. Ustala się następujące przeznaczenie terenów oznaczonych w tabeli nr 1 kolumnie 1 symbolem literowym. Zasady dopuszczenia innych funkcji i zakazy określa kolumna 3 tabeli.

Tabela nr 1 – przeznaczenie terenów

Symbol literowy	Nazwa przeznaczenia	Dopuszczenia/zakazy
1	2	3
MN	tereny zabudowy mieszkaniowej jednorodzinnej	dopuszcza się przeznaczenie max 30% powierzchni całkowitej budynku mieszkalnego pod usługi, zakazuje się lokalizacji miejsc postojowych dla samochodów ciężarowych powyżej 3,5 t
M	tereny zabudowy mieszkaniowo-	dopuszcza się zabudowę zagrodową z wyłączeniem gospodarstw

	usługowej	hodowlanych powyżej 40 DJP, zakazuje się lokalizacji stacji paliw płynnych
R	tereny rolnicze	zakazuje się zabudowy, dopuszcza się drogi dojazdu rolnego
ZL	lasy	zakazuje się zabudowy dopuszcza się napowietrzne linie wysokich i najwyższych napięć, zagospodarowanie zgodnie z planem urządzenia lasu lub uproszczonym planem urządzenia lasu
WS	tereny wód powierzchniowych śródlądowych	dopuszcza się urządzenia wodne, dopuszcza się realizację przepraw mostowych, dopuszcza się napowietrzne linie wysokich i najwyższych napięć
KD	tereny dróg publicznych klasy: Z – zbiorcza, D – dojazdowa	dopuszcza się niekubaturowe obiekty obsługi komunikacji publicznej o wysokości do 4 m o dowolnej architekturze
KDW	tereny dróg wewnętrznych (ulice, ciągi pieszo-jezdne, pętle autobusowe)	zakazuje się zabudowy
ITi	tereny infrastruktury technicznej istniejącej	dopuszcza się zabudowę, dopuszcza się urządzenia infrastruktury technicznej uzbrojenia terenu takie jak: stacje transformatorowe, stacje redukcyjne gazu, pompownie, itp.

2. Na terenach przeznaczonych pod zabudowę dopuszcza się zabudowę garażową, gospodarczą, zieleni urządzoną, ciągi piesze, miejsca parkingowe, obiekty infrastruktury technicznej sieci uzbrojenia terenu oraz drogi wewnętrzne.

3. Ustala się, że na obszarze planu dopuszczona jest lokalizacja urządzeń infrastruktury technicznej. Realizacja infrastruktury technicznej na terenach dróg publicznych zgodnie z przepisami o drogach publicznych.

§ 6. 1. Ustala się wskaźniki zagospodarowania działki zgodnie z tabelą nr 2.

Tabela nr 2 – wskaźniki zagospodarowania działki

Symbol terenu	Maksymalny wskaźnik zabudowy [%]	Minimalny wskaźnik powierzchni biologicznie czynnej [%]
1	2	3
MN	45	35
M	55	25
ITi	nie określa się	nie określa się

2. Dopuszcza się utrzymanie wskaźników zagospodarowania działki wynikających z jej istniejącego zagospodarowania.

§ 7. Ustala się następujące zasady ochrony i kształtowania ładu przestrzennego:

- 1) zasady realizacji zabudowy wzdłuż dróg dostępu publicznego:
 - a) zabudowę należy lokalizować względem ustalonych na rysunku planu nieprzekraczalnych linii zabudowy, zgodnie z zasadami określonymi w § 3 pkt 3,
 - b) dopuszcza się tolerancję usytuowania głównej kalenicy do 25° na łukach dróg lub wokół placów wtedy gdy ustalenia planu określają układ równoległy lub prostopadły do drogi, linii zabudowy lub granicy działki; w pozostałych przypadkach dopuszcza się tolerancję do 5°,
 - c) jeżeli istniejąca zabudowa znajduje się w całości lub w części między linią rozgraniczającą drogi a linią zabudowy, zabudowa po jej rozbiórce nie może być odtworzona,
- 2) zasady kształtowania zabudowy:
 - a) ustala się pokrycie dachów stromych czerwoną dachówką ceramiczną lub innym materiałem o podobnej fakturze i kolorze,
 - b) dopuszcza się stosowanie naczółków, okien dachowych, lukarn bez limitowania nachylenia połączeń daszków ani ich geometrii,
 - c) zakazuje się stosowania oblicówki wykonanej z tworzyw sztucznych imitujących deskowanie ściany,
 - d) minimalna szerokość elewacji frontowej: 6 m;
- 3) zasady rozbudowy:

- a) budynku krytego dachem stromym: rozbudowa winna być kryta dachem stromym o nachyleniu połaci jak w budynku podlegającym rozbudowie, z tolerancją do 10 %,
 - b) budynku krytym dachem płaskim: rozbudowa winna być kryta dachem płaskim,
 - c) budynku krytym dachem mansardowym: rozbudowa winna być kryta dachem mansardowym lub stromym,
 - d) bez względu na geometrię dachu dopuszcza się rozbudowę zwieńczoną tarasem stanowiącym powierzchnię użytkową wyżej położonej kondygnacji, przy czym powierzchnia rozbudowy nie może przekroczyć 25 m²;
 - e) w przypadku realizacji rozbudowy wzdłuż granicy działki dopuszcza się dach jednospadowy o nachyleniu połaci jak w budynku podlegającym rozbudowie, z tolerancją do 20 %,
 - f) dopuszcza się zachowanie wysokości istniejącego budynku nawet gdy przekracza ona wielkości ustalone w planie dla poszczególnych terenów,
 - g) tektonika elewacji winna nawiązywać do istniejącego budynku, chyba, że jej zmiana następuje na całym obiekcie, łącznie z istniejącym;
- 4) zasady nadbudowy:
- a) dopuszczalna wysokość: zgodna z ustaleniami dla terenu; dopuszcza się nadbudowę dachem stromym, symetrycznym budynków krytych dachem płaskim – jeżeli nadbudowa dachem o nachyleniu połaci dachowych zgodnym z ustaleniami szczegółowymi spowodowałaby przekroczenie ustalonej wysokości, dopuszcza się bez względu na wysokość zastosowanie dachu o spadku połaci 30° i ścianki kolankowej do 50 cm wysokości,
 - b) geometria dachu: zgodna z odpowiednimi ustaleniami dla terenu z zastrzeżeniem w lit. a,
 - c) zakazuje się nadbudowy budynków krytych dachem płaskim kolejną kondygnacją krytą dachem płaskim.

§ 8. 1. Ustala się parametry kształtowania zabudowy zgodnie z tabelą nr 3. Warunki rozbudowy i nadbudowy istniejących obiektów określone zostały w § 7.

Tabela nr 3 – parametry kształtowania zabudowy

Symbol terenu	Max wysokość zabudowy [m]	Układ głównej kalenicy budynku	Geometria i spadek głównych połaci dachu budynku [°]
1	2	3	4
MN	10	kalenica prostopadła lub równoległa do drogi lub bocznej granicy działki	dach stromy, symetryczny 33°÷45°; dach mansardowy
M	12	kalenica prostopadła lub równoległa do drogi lub bocznej granicy działki	dach stromy, symetryczny 33°÷45°; dach mansardowy; dopuszcza się dach płaski w budynkach o wysokości do 6 m
ITi	8	nie określa się	dach płaski

2. Ustalenie dotyczące układu głównej kalenicy budynku dotyczy tylko tych budynków, których frontowa ściana usytuowana jest w odległości do 16 m od frontowej granicy działki.

3. Dopuszcza się zachowanie lub odtworzenie budynku o układzie kalenicy niespełniającym kryteriów określonych w tabeli nr 3.

4. Ustala się, że obiekty garażowe i gospodarcze niezwiązane z budynkiem mieszkalnym, należy traktować jak obiekty przeznaczenia podstawowego terenu przyjmując odpowiednie parametry tabeli nr 3, przy czym realizowane jako budynki wolno stojące nie mogą przekroczyć wysokości 8 m.

5. Ustala się następujące zasady budowy obiektów garażowych i gospodarczych związanych z budynkiem mieszkalnym:

- 1) wysokość: do 6 m dla obiektów z dachami stromymi, do 3,5 m dla obiektów o dachach płaskich;
- 2) kierunek kalenicy: prostopadły lub równoległy do głównej kalenicy budynku o funkcji podstawowej lub do granicy działki;
- 3) geometria dachu:
 - a) spadki połaci dachowych: jak w budynku o funkcji podstawowej z tolerancją do 20% w granicach 25÷45 stopni,
 - b) dopuszcza się dach płaski gdy budynek o funkcji podstawowej kryty jest dachem płaskim;

- 4) dopuszcza się dach płaski gdy budynek o funkcji podstawowej kryty jest dachem stromym tylko wtedy gdy projektowany obiekt położony będzie za budynkiem o funkcji podstawowej i minimum 20 m od dróg dostępu publicznego.

Rozdział 2

Zasady ochrony środowiska, przyrody

§ 9. 1. Ustala się:

- 1) na terenach oznaczonych symbolem M obowiązują dopuszczalne poziomy hałasu jak dla terenów zabudowy mieszkaniowo-usługowej;
- 2) na terenach oznaczonych symbolami MN obowiązują dopuszczalne poziomy hałasu jak dla terenów zabudowy mieszkaniowej jednorodzinnej.
 2. Działalność gospodarcza nie może powodować uciążliwości wykraczających poza granice terenu, do którego inwestor posiada tytuł prawny.
 3. Ograniczenie wskazane w ust. 2 nie dotyczy inwestycji celu publicznego z zakresu infrastruktury technicznej.

§ 10. Do celów grzewczych należy stosować rozwiązania proekologiczne.

§ 11. Gospodarkę odpadami należy prowadzić zgodnie z przepisami ustawy o odpadach.

§ 12. Powierzchnię biologicznie czynną należy realizować przy użyciu nieinwazyjnych gatunków roślin.

Rozdział 3

Zasady ochrony dziedzictwa kulturowego i zabytków oraz dóbr kultury współczesnej i krajobrazu kulturowego

§ 13. Wykaz obiektów zabytkowych wpisanych do wojewódzkiej i gminnej ewidencji zabytków (§ 17 pkt 1) może ulec zmianie. Wpisanie obiektu do ewidencji powoduje nałożenie na obiekt zasad ochrony zgodnych z ustaleniami niniejszego rozdziału.

§ 14. Ustala się zasady ochrony obiektów zabytkowych wpisanych do wojewódzkiej i gminnej ewidencji zabytków:

- 1) ochrona zabytkowego budynku polega na zachowaniu historycznej formy: jego bryły, geometrii i rodzaju pokrycia dachu, tektoniki elewacji, w tym tradycyjnych kształtów i podziałów skrzydeł okiennych i drzwiowych, istniejących dekoracji powiązanych z otworami (obramienia, nadokienniki, parapety, podokienniki), gzymsów, kolorystyki obiektu, itp. lub odtworzeniu go w historycznej formie;
- 2) ochrona obiektu zabytkowego niebędącego budynkiem polega na zachowaniu obiektu lub odtworzeniu go w historycznej formie,
- 3) elementy instalacji technicznych montować w miejscach niepodlegających ekspozycji, z uwzględnieniem zabytkowego charakteru obiektu.

§ 15. Na obszarze planu:

- 1) wyznacza się strefę „B” ochrony konserwatorskiej na terenach wskazanych na rysunku planu, w której ustala się:
 - a) nakaz zachowania historycznego układu zabudowy,
 - b) zakaz lokalizacji budowli o wysokości przekraczającej 12 m,
 - c) pokrycie dachów dachówką ceramiczną „czerwoną”,
 - d) zakaz stosowania na elewacjach okładzin wykonanych z tworzyw sztucznych i blachy;
- 2) wyznacza się strefę ochrony stanowiska archeologicznego – zasady i warunki ochrony zgodnie z przepisami odrębnymi.

Rozdział 4

Wymagania wynikające z potrzeb kształtowania przestrzeni publicznych

§ 16. Ustala się następujące wymagania dotyczące kształtowania przestrzeni publicznych:

- 1) zakaz stosowania barier architektonicznych powodujących ograniczenie dostępności osobom niepełnosprawnym;
- 2) w strefach ruchu pieszego ustala się zakaz stosowania nawierzchni bitumicznych;

- 3) obiekty małej architektury winny charakteryzować się jednorodnością przyjętych form ze szczególnym uwzględnieniem zastosowanych materiałów w kontekście sąsiadującej zabudowy;
- 4) powierzchnię biologicznie czynną realizować jako zieleń urządzoną, która będzie wykonana przy użyciu nieinwazyjnych gatunków roślin;
- 5) usytuowanie reklam winno spełniać następujące warunki:
 - a) zakazuje się umieszczania na ogrodzeniu posesji,
 - b) nie może naruszać widoczności na drogach publicznych, ani przesłaniać lub stanowić bezpośredniego tła dla znaków drogowych,
 - c) ustala się moduł projektowy reklamy 30 x 30 cm,
 - d) umieszczone na elewacji budynku:
 - do wysokości 1. kondygnacji: umieszczone w układzie pionowym lub poziomym,
 - powyżej 1. kondygnacji: w układzie pionowym, o wysokości minimum jednej kondygnacji budynku i szerokości do 1,80 m zajmując maksymalnie 20% powierzchni elewacji,
 - e) dopuszcza się sytuowanie wolno stojących słupów reklamowych o wysokości do 4,80 m i szerokości do 1,8 m w minimalnej odległości 15,00 m od skrzyżowań dróg.

Rozdział 5

Granice i sposoby zagospodarowania terenów lub obiektów podlegających ochronie, ustalonych na podstawie odrębnych przepisów

§ 17. 1. W planie występują następujące obiekty i tereny podlegające ochronie na podstawie ustawy o ochronie zabytków i opiece nad zabytkami:

- 1) obiekty wpisane do wojewódzkiej i gminnej ewidencji zabytków w Wieruszowie nr 15:
 - a) dom mieszkalny,
 - b) obora;
- 2) zewidencjonowane stanowisko archeologiczne – zasięg terytorialny ochrony konserwatorskiej stanowiska oznaczono na rysunku planu.

2. Zasady ochrony stanowisk archeologicznych oraz prowadzenia badań archeologicznych przy zabytku znajdującym się w ewidencji zabytków, lub w strefach ochrony konserwatorskiej oraz zabytków archeologicznych zgodnie z przepisami odrębnymi.

3. Na obszarze planu odkryte podczas prac ziemnych przedmioty, co do których istnieje przypuszczenie, że są zabytkami, podlegają ochronie na podstawie przepisów o ochronie zabytków i opiece nad zabytkami.

Rozdział 6

Szczegółowe zasady i warunki scalania i podziału nieruchomości

§ 18. Ustala się zasady i warunki scalania i podziału nieruchomości:

- 1) obszar scalania i podziału nieruchomości winien uwzględniać przebieg linii rozgraniczających i przeznaczenie terenów;
- 2) należy uwzględnić wskaźniki i warunki zagospodarowania terenu określone w planie;
- 3) front działek wydzielonych pod zabudowę wolno stojącą nie może być mniejszy niż 16 metrów;
- 4) minimalna powierzchnia działki: 500 m²;
- 5) kąt położenia granicy działki w stosunku do pasa drogowego: 90° z tolerancją do 20%;
- 6) wydzielenie dróg wewnętrznych zgodnie z odpowiednimi przepisami rozdziału 8.

Rozdział 7

Szczegółne warunki zagospodarowania terenów oraz ograniczenia w ich użytkowaniu

§ 19. 1. Na rysunku planu wyznaczono maksymalny zasięg pasa technologicznego linii elektroenergetycznej, w granicach którego:

- 1) zakazuje się nowej zabudowy;
- 2) zakazuje się nasadzeń drzew i krzewów;
- 3) dopuszcza się natężenie pola elektrycznego powyżej 1 kV/m;
- 4) ustala się obowiązek zapewnienia operatorowi sieci dojazdu i dostępu do przewodów i słupów nośnych linii;
- 5) dopuszcza się zważenie pasa technologicznego z tytułu zastosowania rozwiązań technicznych zmniejszających oddziaływanie linii elektroenergetycznej.

2. W granicach planu przebiega przesyłowy gazociąg podwyższonego średniego ciśnienia o średnicy nominalnej DN 300 i ciśnieniu nominalnym PN 1.6 MPa. Na rysunku planu oznaczono strefę kontrolowanego zagospodarowania terenu wokół gazociągu, w obrębie której obowiązują przepisy dotyczące odległości projektowanego zagospodarowania i uzbrojenia terenu od gazociągu wynikające z przepisów w sprawie warunków technicznych jakim powinny odpowiadać sieci gazowe.

Rozdział 8

Zasady modernizacji, rozbudowy i budowy systemów komunikacji

§ 20. 1. Ustala się minimalne ilości miejsc parkingowych na działce zgodnie z tabelą nr 5.

Tabela nr 5 – miejsca parkingowe

Funkcja obiektu	Ilość miejsc parkingowych	Jednostka odniesienia
1	2	3
budynki mieszkalne (mieszkania)	1÷2	1 mieszkanie lub dom jednorodzinny
obiekty usług użyteczności publicznej z wyłączeniem obiektów handlowych i gastronomicznych oraz punktów usługowych	1	25 ÷ 50 m ² powierzchni użytkowej
obiekty handlowe i punkty usługowe do 25 m ² powierzchni użytkowej z wyłączeniem części magazynowo-socjalnej	nie wymaga się	-
obiekty handlowe od 25 m ² powierzchni użytkowej z wyłączeniem części magazynowo-socjalnej	1 (ale nie mniej niż 2 miejsca na 1 obiekt)	25 ÷ 50 m ² powierzchni użytkowej z wyłączeniem części magazynowo-socjalnej
obiekty gastronomiczne	1	4 ÷ 8 m ² powierzchni pomieszczenia przeznaczonego do konsumpcji
usługi inne niż użyteczności publicznej	1	40 ÷ 80 m ² powierzchni użytkowej lub na 3 osoby zatrudnione
magazyny, place magazynowe (składowe)	1	120 m ² powierzchni użytkowej lub na 3 osoby zatrudnione

2. Dopuszcza się bilansowanie miejsc postojowych poza działką jeżeli zagospodarowanie działki wynikające z usytuowania istniejącej zabudowy nie pozwala na wykonanie parkingów – wymagany inny sposób zabezpieczenia miejsc postojowych.

§ 21. 1. Ustala się system komunikacji:

1) drogi publiczne:

a) KD-Z (*drogi powiatowe*):

- klasa drogi: zbiorcza,
- w terenie zabudowy: przekrój uliczny;

2) drogi wewnętrzne oznaczone symbolem KDW.

2. Ustala się zasady modernizacji, rozbudowy i budowy:

1) dróg publicznych KD: parametry techniczne dróg zgodnie z przepisami o warunkach technicznych dla dróg publicznych, odpowiednie dla ustalonej klasy drogi w pasie terenu wyznaczonym na rysunku planu;

2) dróg wewnętrznych KDW:

- a) realizowane jako ulica lub ciąg pieszo-jezdny,
 - b) nośność jak dla dróg publicznych klasy „dojazdowa”,
 - c) szerokość w liniach rozgraniczających zgodnie z rysunkiem planu;
- 3) dróg wewnętrznych dopuszczonych ustaleniami planu:
- a) miejsce i warunki włączenia do publicznego układu komunikacyjnego określa zarządca drogi,
 - b) realizowane jako ulica lub ciąg pieszo-jezdny,
 - c) nośność jak dla dróg pożarowych;
 - d) minimalna szerokość dojazdu do jednej działki budowlanej: 5 m,
 - e) minimalna szerokość dojazdu połączonego obustronnie z układem komunikacyjnym wsi: 6 m,

- f) minimalna szerokość dojazdu realizowanego jako sięgacz: 10 m, minimalne wymiary placu do zawracania 20 x 20 m,
- g) minimalna szerokość drogi wewnętrznej przeznaczonej wyłącznie dla ruchu pieszego: 1,5 m.

Rozdział 9

Zasady modernizacji, rozbudowy i budowy systemów infrastruktury technicznej

§ 22. 1. Zasady modernizacji, rozbudowy i budowy infrastruktury technicznej:

- 1) ustala się, że lokalizacja nowych budowli infrastruktury technicznej winna umożliwiać wykorzystanie terenu zgodnie z warunkami określonymi w planie;
- 2) nowe sieci infrastruktury technicznej uzbrojenia terenu, w terenach przeznaczonych pod zabudowę, należy prowadzić jako podziemne;
- 3) remont istniejącej sieci nie wymaga spełnienia warunku określonego w pkt 2;
- 4) realizacja infrastruktury technicznej na terenach dróg publicznych zgodnie z przepisami o drogach publicznych;
- 5) do czasu realizacji kanalizacji sanitarnej dopuszcza się szczelne zbiorniki bezodpływowe lub przydomowe oczyszczalnie ścieków;
- 6) tereny przeznaczone pod zabudowę winny zostać wyposażone w kanalizację deszczową; na działkach zabudowy jednorodzinnej dopuszcza się odprowadzenie wód opadowych lub roztopowych do gruntu,
- 7) tereny gdzie dopuszczono zabudowę jednorodziną należy traktować jak teren zabudowy jednorodzinnej dla lokalizacji infrastruktury telekomunikacyjnej;
- 8) nie określa się przebiegu podziemnych sieci przesyłowych jeżeli nie powodują ograniczenia w zagospodarowaniu terenu w sposób określony w planie;
- 9) na terenach wskazanych w planie jako rezerwa terenu pod zabudowę dopuszcza się prowadzenie sieci infrastruktury technicznej w granicach tych terenów wyłącznie wzdłuż linii rozgraniczających te tereny, w odległości do 4 m od nich.

2. Tereny przeznaczone w planie pod zabudowę powinny posiadać odpowiednie uzbrojenie terenu, które jest wystarczające dla zamierzeń budowlanych zgodnych z ustaleniami planu.

3. Realizacja nowej zabudowy wymaga spełnienia wymogów w zakresie dostarczenia wody do celów przeciwpożarowych zgodnie z przepisami w sprawie przeciwpożarowego zaopatrzenia w wodę.

Rozdział 10

Sposób i termin tymczasowego zagospodarowania, urządzania i użytkowania terenów

§ 23. Nie wyznacza się terenów wymagających ustalenia sposobu i terminu tymczasowego zagospodarowania, urządzania i użytkowania terenu.

Rozdział 11

Stawki procentowe, na podstawie których ustala się opłatę, o której mowa w art. 36 ust. 4

§ 24. Ustala się stawkę procentową stanowiącą podstawę do określania opłaty równą 30%.

DZIAŁ III

Przepisy szczególne dla terenów

§ 25. 1. Ustalenia niniejszego działu dotyczą nowej zabudowy.

2. Zasady rozbudowy i nadbudowy istniejącej zabudowy określają odpowiednie przepisy działu II.

§ 26. Ustalenia dla terenów:

- 1) **A1.MN:** obowiązują odpowiednie ustalenia działu II;
- 2) **A2.MN:**
 - a) układ głównej kalenicy: równoległy do drogi KD-Z,
 - b) pozostałe ustalenia zgodnie z odpowiednimi ustaleniami działu II;
- 3) **A3.MN:**
 - a) obowiązują odpowiednie ustalenia rozdziału 7,
 - b) układ głównej kalenicy: równoległy do drogi KD-Z,
 - c) pozostałe ustalenia zgodnie z odpowiednimi ustaleniami działu II;
- 4) **A4.MN:** obowiązują odpowiednie ustalenia działu II;

- 5) **A5.MN:** obowiązują odpowiednie ustalenia działu II;
- 6) **A1.M:**
 - a) dopuszcza się zasadę kontynuacji zabudowy,
 - b) pozostałe ustalenia zgodnie z odpowiednimi ustaleniami działu II;
- 7) **A2.M:**
 - a) dopuszcza się zasadę kontynuacji zabudowy,
 - b) pozostałe ustalenia zgodnie z odpowiednimi ustaleniami działu II;
- 8) **A3.M:** obowiązują odpowiednie ustalenia działu II;
- 9) **A4.M:**
 - a) obowiązują odpowiednie ustalenia rozdziału 3 i 5,
 - b) dopuszcza się linie elektroenergetyczne o napięciu powyżej 110 kV,
 - c) obowiązują odpowiednie ustalenia rozdziału 7,
 - d) pozostałe ustalenia zgodnie z odpowiednimi ustaleniami działu II;
- 10) **A5.M:**
 - a) dopuszcza się zasadę kontynuacji zabudowy,
 - b) pozostałe ustalenia zgodnie z odpowiednimi ustaleniami działu II;
- 11) **A6.M:**
 - a) dopuszcza się zasadę kontynuacji zabudowy,
 - b) pozostałe ustalenia zgodnie z odpowiednimi ustaleniami działu II;
- 12) **A7.M:**
 - a) układ głównej kalenicy: równoległy do drogi KD-D,
 - b) pozostałe ustalenia zgodnie z odpowiednimi ustaleniami działu II;
- 13) **A8.M:**
 - a) dopuszcza się zasadę kontynuacji zabudowy,
 - b) układ głównej kalenicy: równoległy do drogi KD-Z,
 - c) pozostałe ustalenia zgodnie z odpowiednimi ustaleniami działu II;
- 14) **A9.M:**
 - a) dopuszcza się zasadę kontynuacji zabudowy,
 - b) pozostałe ustalenia zgodnie z odpowiednimi ustaleniami działu II;
- 15) **A10.M:**
 - a) układ głównej kalenicy: równoległy do drogi KD-Z,
 - b) pozostałe ustalenia zgodnie z odpowiednimi ustaleniami działu II;
- 16) **A1.KDW:**
 - a) dopuszcza się niekubaturowe obiekty obsługi komunikacji publicznej o wysokości do 4 m o dowolnej architekturze,
 - b) pozostałe ustalenia zgodnie z odpowiednimi ustaleniami działu II;
- 17) **A1÷4.R:**
 - a) obowiązują odpowiednie ustalenia rozdziału 7,
 - b) dopuszcza się linie elektroenergetyczne o napięciu powyżej 110 kV,
 - c) pozostałe ustalenia zgodnie z odpowiednimi ustaleniami działu II;
- 18) **B1-1.R÷B.1-2.R:**
 - a) obowiązują odpowiednie ustalenia rozdziału 7,
 - b) dopuszcza się linie elektroenergetyczne o napięciu powyżej 110 kV,
 - c) pozostałe ustalenia zgodnie z odpowiednimi ustaleniami działu II;
- 19) **B1-3.R÷B.1-7.R:**
 - a) obowiązują odpowiednie ustalenia rozdziału 7,
 - b) dopuszcza się linie elektroenergetyczne o napięciu 110 kV;
 - c) pozostałe ustalenia zgodnie z odpowiednimi przepisami działu II;
- 20) **B2.R:**
 - a) obowiązują odpowiednie przepisy rozdziałów 3 i 5,
 - b) pozostałe ustalenia zgodnie z odpowiednimi przepisami działu II;
- 21) **B3-1.R÷B.3-2.R:**
 - a) rezerwa terenu pod zabudowę,
 - b) pozostałe ustalenia zgodnie z odpowiednimi przepisami działu II.


DZIAŁ IV**Przepisy końcowe**

§ 27. Wykonanie uchwały powierza się Wójtowi Gminy Świdnica.


§ 28. Uchwała wchodzi w życie po upływie 30 dni od dnia ogłoszenia w Dzienniku Urzędowym Województwa Dolnośląskiego.

Przewodnicząca Rady Gminy Świdnica:
R. Adamska

Załącznik nr 1 arkusz A do uchwały nr LVIII/504/2014 Rady Gminy w Świdnicy z dnia 26 czerwca 2014 r.

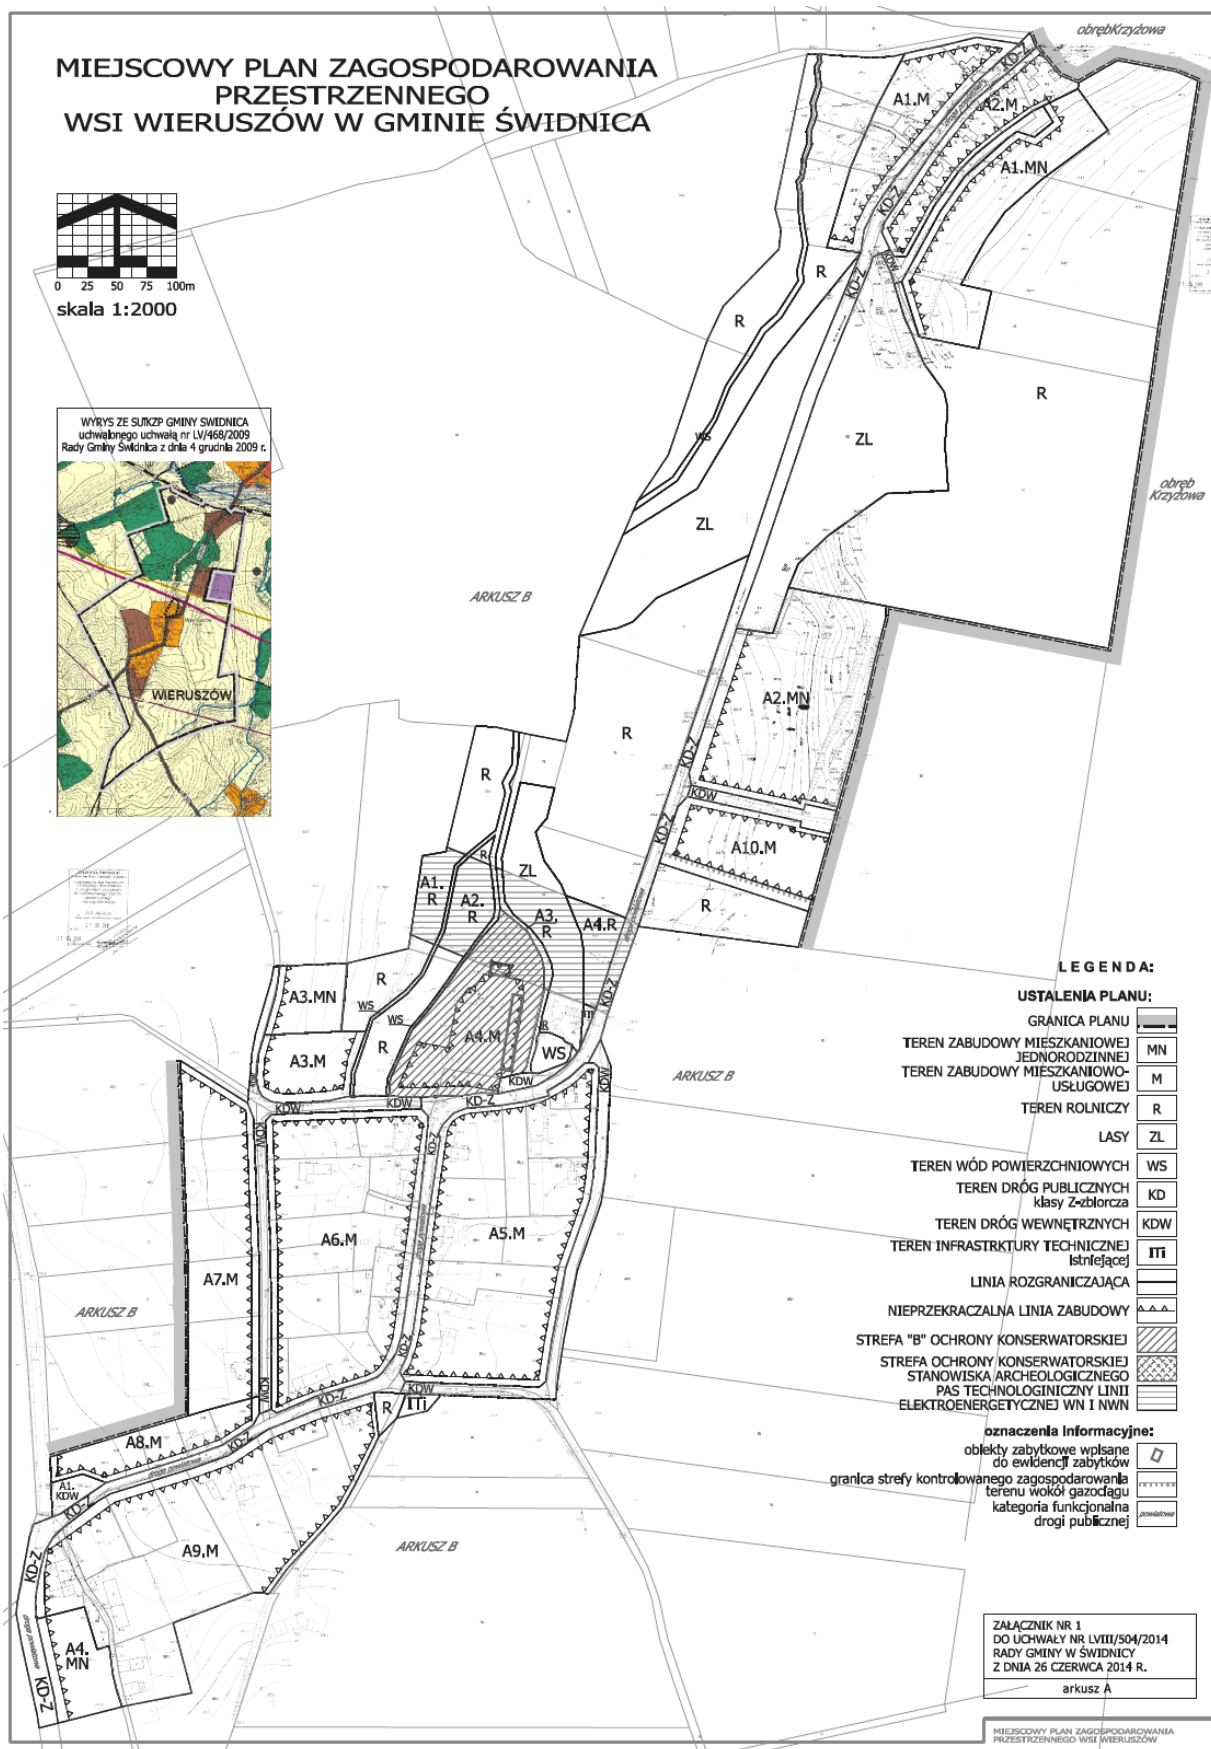

Załącznik nr 1 arkusz B do uchwały nr LVIII/
/504/2014 Rady Gminy w Świdnicy z dnia
26 czerwca 2014 r.

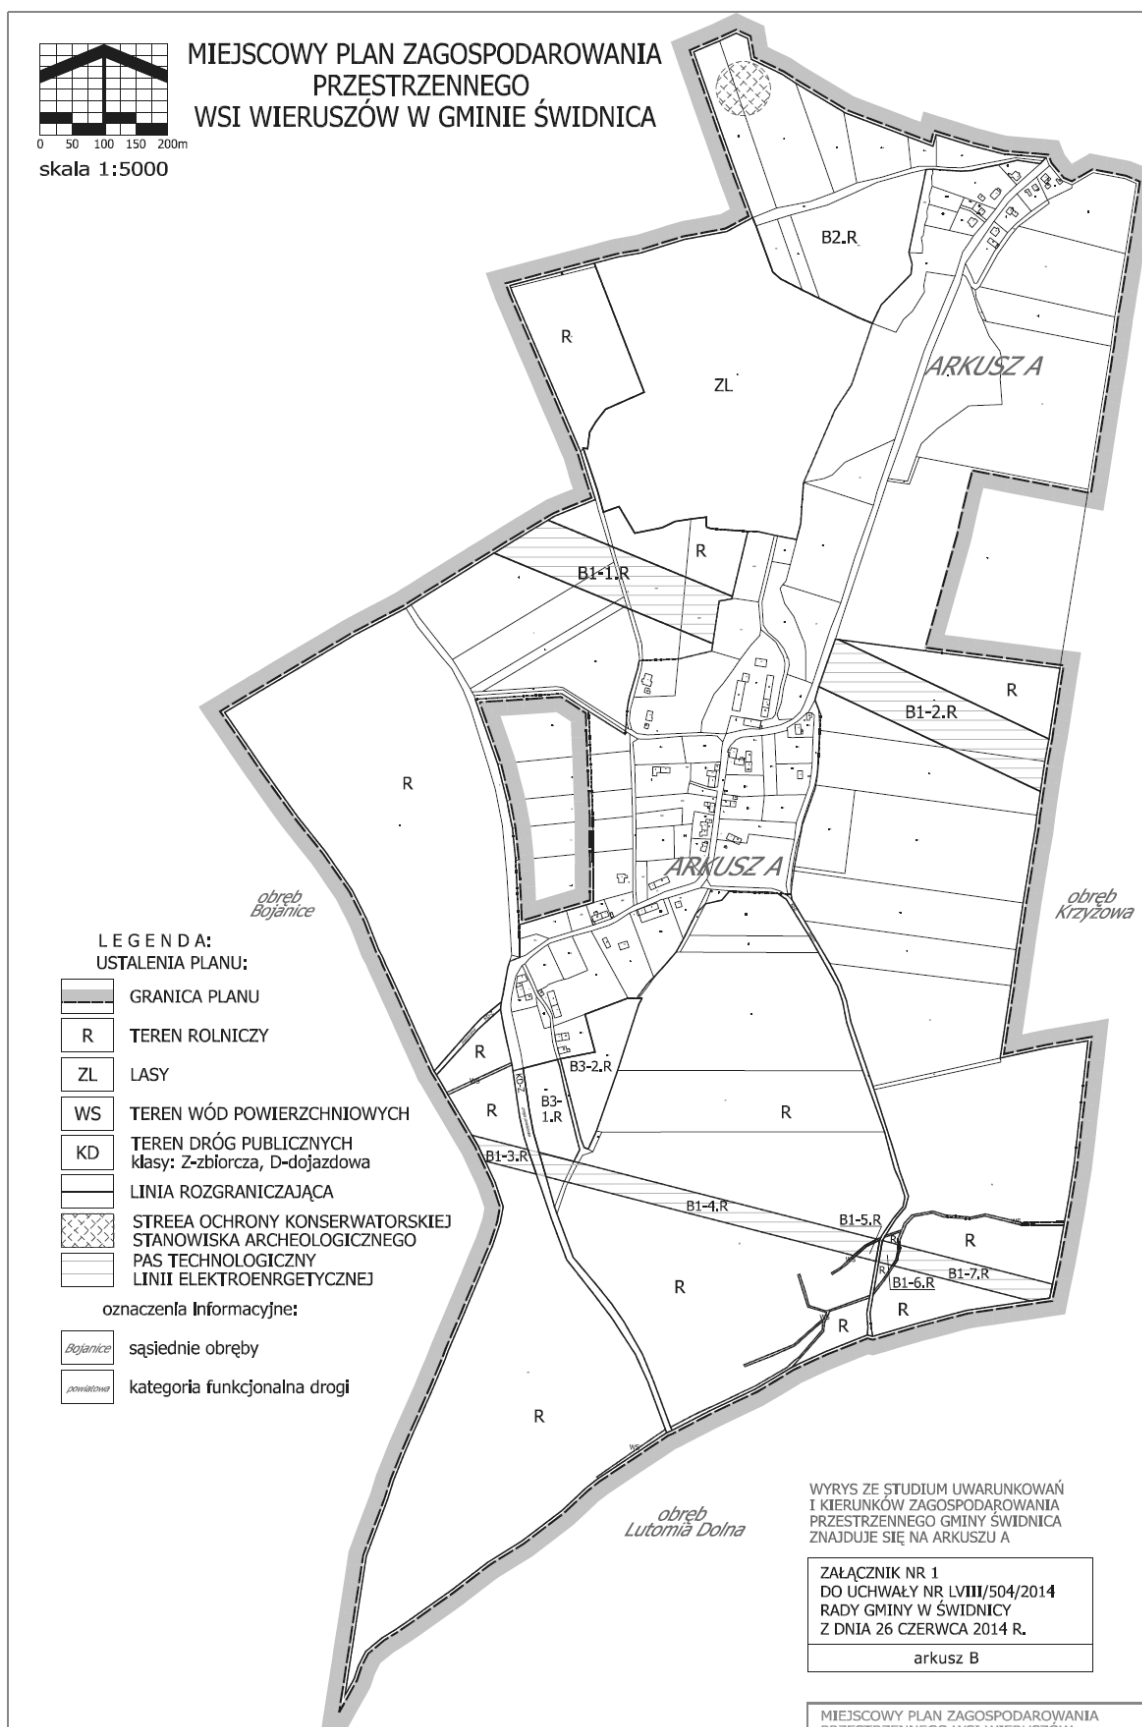

Załącznik nr 2 do uchwały nr LVIII/504/2014
Rady Gminy w Świdnicy z dnia 26 czerwca
2014 r.

**Rozstrzygnięcie o sposobie rozpatrzenia uwag
do projektu planu miejscowego, nieuwzględnionych przez Wójta**

W trakcie wyłożenia projektu planu miejscowego do publicznego wglądu nie wpłynęła żadna uwaga.

Załącznik nr 3 do uchwały nr LVIII/504/2014
Rady Gminy w Świdnicy z dnia 26 czerwca
2014 r.

**Rozstrzygnięcie o sposobie realizacji inwestycji z zakresu infrastruktury technicznej, które należą do
zadań własnych gminy oraz zasadach ich finansowania**

1. Inwestorem zapisanych w planie inwestycji z zakresu infrastruktury technicznej, które należą do zadań własnych gminy będzie Gmina Świdnica oraz administratorzy lub właściciele sieci i urządzeń infrastruktury technicznej oraz dróg i ulic.

2. Źródłem finansowania inwestycji z zakresu infrastruktury technicznej, które należą do zadań własnych gminy będą:

- budżet Gminy Świdnica,
- środki i fundusze zewnętrzne,
- fundusze prywatne.