



DZIENNIK URZĘDOWY

WOJEWÓDZTWA DOLNOŚLĄSKIEGO

Wrocław, dnia 20 listopada 2013 r.

Poz. 5848

UCHWAŁA NR XLII/276/2013 RADY MIEJSKIEJ W WOŁOWIE

z dnia 15 lutego 2013 r.

w sprawie uchwalenia Miejscowego Planu Zagospodarowania Przestrzennego zespołu wsi: Stobno, Mojęcice – Gmina Wołów – Strefa VIII

Na podstawie art. 18 ust. 2 pkt 5 ustawy z dnia 8 marca 1990r. o samorządzie gminnym (tekst jednolity; Dz. U. z 2001 r. Nr 142, poz. 1591; ze zmianami) w zw. z art. 20 ust. 1 oraz art. 27 ustawy z dnia 27 marca 2003 roku o planowaniu i zagospodarowaniu przestrzennym (tekst jednolity; Dz. U. z 2012 roku, poz. 647; ze zmianami), w nawiązaniu do uchwały Nr XLIII/332/09 Rady Miejskiej w Wołowie z dnia 26 listopada 2009 r. oraz po stwierdzeniu, że ustalenia niniejszego planu nie naruszają ustaleń Studium uwarunkowań i kierunków zagospodarowania przestrzennego miasta i gminy Wołów, Rada Miejska w Wołowie uchwala, co następuje:

Rozdział I. PRZEPISY OGÓLNE

§ 1. 1. Ustala się Miejscowy Plan Zagospodarowania Przestrzennego zespołu wsi: Stobno, Mojęcice – Gmina Wołów – Strefa VIII wg treści określonej w niniejszej uchwale.

2. Integralną częścią miejscowego planu zagospodarowania przestrzennego zespołu wsi: Stobno, Mojęcice – Gmina Wołów – Strefa VIII wg treści określonej w niniejszej uchwale są następujące załączniki:

- 1) załącznik nr 1 – Stobno w skali 1:2000;
- 2) załącznik nr 2 – Mojęcice w skali 1:2000;
- 3) załącznik nr 3 – rozstrzygnięcie dotyczące sposobu rozpatrzenia uwag do projektu planu;
- 4) załącznik nr 4 – rozstrzygnięcie o sposobie realizacji zapisanych w planie inwestycji z zakresu infrastruktury technicznej należących do zadań własnych gminy.

3. Plan został sporządzony zgodnie z zasadami określonymi w ustawie z dnia 27 marca 2003 r. o planowaniu i zagospodarowaniu przestrzennym (tekst jednolity; Dz. U. z 2012 roku, poz. 647; ze zmianami).

4. Obowiązującymi ustaleniami planu są następujące oznaczenia graficzne rysunku planu:

- 1) granice opracowania miejscowego planu zagospodarowania przestrzennego;
- 2) linie rozgraniczające tereny o różnym przeznaczeniu lub różnych zasadach zagospodarowania;
- 3) symbole określające przeznaczenie terenów;
- 4) granice stref ochrony sanitarnej cmentarzy;
- 5) granice stref bezpieczeństwa od linii energetycznych;
- 6) granice stref ochrony konserwatorskiej;

- 7) lokalizacja budynków i obszarów wpisanych do ewidencji i rejestru zabytków;
- 8) lokalizacja stanowisk archeologicznych;
- 9) lokalizacja stanowisk roślin i zwierząt chronionych;
- 10) granica parku krajobrazowego;
- 11) granica użytku ekologicznego;
- 12) granice obszarów Natura 2000;

5. Pozostałe oznaczenia graficzne posiadają znaczenie informacyjne, sugerujące określone rozwiązania przestrzenne i regulacyjne.

§ 2.

Ilekróć w dalszych przepisach niniejszej uchwały jest mowa o:

- 1) uchwale – rozumie się przez to niniejszą uchwałę;
- 2) planie – rozumie się przez to miejscowy plan zagospodarowania przestrzennego, o którym mowa w § 1 niniejszej uchwały;
- 3) rysunku planu – rozumie się przez to graficzne zapisy planu, będące załącznikami graficznymi do uchwały Rady Miejskiej w Wołowie:
 - a) załącznik nr 1 – Stobno w skali 1:2000;
 - b) załącznik nr 2 – Mościce w skali 1:2000;przedstawione na mapach spełniającej wymogi art. 16 ust. 1 ustawy z dnia 27 marca 2003r. o planowaniu i zagospodarowaniu przestrzennym (tekst jednolity; Dz. U. z 2012 roku, poz. 647; ze zmianami);
- 4) przepisach szczególnych – rozumie się przez to przepisy ustaw wraz z aktami wykonawczymi, normy branżowe oraz ograniczenia w dysponowaniu terenem, wynikające z prawomocnych decyzji administracyjnych;
- 5) terenie – rozumie się przez to obszar wyznaczony na rysunku planu liniami rozgraniczającymi, w którego każdym punkcie obowiązują te same ustalenia;
- 6) przeznaczeniu podstawowym terenu – rozumie się przez to funkcję wyznaczoną do lokalizacji w danym terenie, które w ramach realizacji planu winno stać się przeważającą (dominującą) formą wykorzystania terenu, a wprowadzenie innych niż podstawowa funkcji jest dopuszczalne wyłącznie pod warunkiem spełnienia ustaleń szczegółowych niniejszej uchwały;
- 7) przeznaczeniu uzupełniającym, dopuszczalnym terenu – rozumie się przez to funkcję inną niż podstawowa, dopuszczoną do lokalizacji na danym terenie przy spełnieniu dodatkowych warunków niniejszej uchwały i nie przekraczającej 20% powierzchni terenu, chyba, że inaczej mówi niniejsza uchwała, oraz wcześniejszej lub równoczesnej realizacji przeznaczenia podstawowego;
- 8) Powierzchnia utwardzona – należy przez to rozumieć obszar nie zajęty pod budynki i nie stanowiący powierzchni biologicznie czynnej np. chodniki, miejsca postojowe;
- 9) nieprzekraczalnych liniach zabudowy – linia ograniczająca fragment terenu, na wyłącznie którym dopuszcza się wznoszenie budynków; linia ta nie dotyczy podziemnych części obiektów budowlanych, balkonów, wykuszy, loggii, gzymsów, okapów, zadaszeń nad wejściami do budynków, elementów odwodnienia, elementów wystroju elewacji, schodów prowadzących do budynków, pochylni dla niepełnosprawnych i innych podobnych elementów budynków, których zasięg może być ograniczony w ustaleniach planu;
- 10) urządzeniach infrastruktury technicznej – rozumie się przez to sieci wodociągowe, elektroenergetyczne, gazownicze, ciepłownicze, kanalizacyjne, telekomunikacyjne (infrastruktura techniczna liniowa) oraz stacje transformatorowe, stacje rozdzielcze (infrastruktura techniczna kubaturowa);

- 11) wysokość budynku – rozumie się przez to wysokość budynku liczoną od poziomu terenu do kalenicy bądź najwyższego punktu dachu;
- 12) powierzchnia zabudowana – obszar zajęty przez budynek lub budynki, ograniczony zewnętrznym obrysem ścian zewnętrznych na poziomie terenu;
- 13) wskaźniku intensywności zabudowy – rozumie się przez to wartość sumy powierzchni całkowitej zabudowy wszystkich kondygnacji nadziemnych i przyziemnych obiektów stałych zlokalizowanych na działce (terenie) do powierzchni działki (terenu) na której został zlokalizowany;
- 14) budynku gospodarczym – rozumie się przez to budynek przeznaczony do wykonywania prac warsztatowych oraz do przechowywania materiałów i narzędzi, w zabudowie zagrodowej rozumie się przez to budynek inwentarski oraz budynek do przechowywania środków i sprzętu do produkcji rolnej oraz płodów rolnych;
- 15) obiekcie małej architektury – rozumie się przez to niewielkie obiekty, a w szczególności:
 - a) posągi, wodotryski i inne obiekty architektury ogrodowej,
 - b) użytkowe służące rekreacji codziennej i utrzymaniu porządku, jak: ławeczki, śmietniki itp.,
- 16) urządzenia towarzyszące – rozumie się przez to wszelkie urządzenia niezbędne do obsługi danego terenu, np. w zakresie infrastruktury technicznej;
- 17) zieleń urządzoną, o charakterze parkowym – rozumie się przez to zieleń wielopoziomową użytkowaną rekreacyjnie;
- 18) obiekcie budowlanym – należy przez to rozumieć:
 - a) budynek wraz z instalacjami i urządzeniami technicznymi,
 - b) budowlę stanowiącą całość techniczno-użytkową wraz z instalacjami i urządzeniami,
 - c) obiekt małej architektury

Rozdział II.

ZASADY ZAGOSPODAROWANIA TERENÓW

§ 3. Zasady ogólne

1. Przeznaczenie terenów oraz linie rozgraniczające tereny o różnym przeznaczeniu lub różnych zasadach zagospodarowania:

- 1) obszar objęty planem przeznaczony jest pod teren:
 - MNR – tereny zabudowy zagrodowej i mieszkaniowej jednorodzinnej,
 - RM – tereny zabudowy zagrodowej,
 - U – tereny usług,
 - UK – tereny obiektów sakralnych i kultury,
 - UO – tereny usług oświaty,
 - US – tereny usług sportu i rekreacji,
 - UT – tereny usług rekreacji i turystyki,
 - RU – tereny obsługi produkcji w gospodarstwach rolnych hodowlanych,
 - RRU – tereny obsługi produkcji w gospodarstwach rybackich,
 - P – tereny działalności przemysłowej,
 - AG – tereny aktywności gospodarczych,
 - ZP – tereny zieleni parkowej,
 - Rł – tereny rolnicze, łąki, pastwiska, nieużytki,

- ZC – tereny cmentarzy,
- ZL – tereny lasów,
- ZLd – tereny dolesień,
- E – tereny urządzeń infrastruktury technicznej związanych z zaopatrzeniem w energię elektryczną,
- W – tereny urządzeń infrastruktury technicznej związanych z zaopatrzeniem w wodę,
- NO – tereny urządzeń infrastruktury technicznej związanych z odprowadzaniem i unieszkodliwianiem ścieków,
- NU – tereny urządzeń odprowadzania i utylizacji odpadów i śmieci,
- R – tereny rolnicze,
- Rz – tereny rolnicze z dopuszczeniem zabudowy zagrodowej,
- WS – tereny wód,
- KDG – drogi klasy głównej,
- KDZ – drogi klasy zbiorczej,
- KDL – drogi klasy lokalnej,
- KDD – drogi klasy dojazdowej,
- KD PJ – ciągi pieszo – jezdne;
- KDP – tereny komunikacji publicznej

2) linie rozgraniczające tereny są określone na rysunku planu;

3) zasady zagospodarowania terenów są określone odpowiednio w § 4;

4) zasady ochrony i kształtowania ładu przestrzennego;

5) ustala się wymóg kształtowania terenów objętych planem tak, by tworzyły harmonijną całość z sąsiednimi terenami i nie zakłócały swojej formą wyglądu terenów sąsiednich;

6) na terenie objętym planem nie występują tereny wymagające rewaloryzacji.

2. Zasady ochrony środowiska, przyrody i krajobrazu kulturowego:

1) potrzeby ochrony środowiska określa § 7;

2) na obszarze objętym planem znajduje się obszar Natura 2000 PLH020002 „Dębniańskie Mokradała”;

3) na obszarze objętym planem znajduje się Park Krajobrazowy „Dolina Jezierzycy”;

4) na obszarze objętym planem znajduje się użytek ekologiczny.

3. Zasady ochrony dziedzictwa kulturowego i zabytków oraz dóbr kultury współczesnej określone są w § 8.

4. Wymagania wynikające z potrzeb kształtowania przestrzeni publicznych.

5. Parametry i wskaźniki kształtowania zabudowy oraz zagospodarowania terenu, w tym linie zabudowy, gabaryty obiektów i wskaźniki intensywności zabudowy:

1) parametry i wskaźniki kształtowania zabudowy oraz zagospodarowania terenu określa § 4;

2) brak linii zabudowy na rysunku planu oznacza, że lokalizacja budynku jest dowolna zgodnie z zachowaniem wymogów Prawa Budowlanego;

3) wszelkie obiekty o wysokości równej i większej od 50 m npt podlegają każdorazowo, przed wydaniem decyzji o pozwoleniu na budowę, zgłoszeniu do Szefostwa Służby Ruchu Lotniczego SZ RP, ul. Żwirki i Wigury 1C, 00-912 Warszawa 65.

6. Granice i sposoby zagospodarowania terenów lub obiektów podlegających ochronie, ustalonych na podstawie odrębnych przepisów, w tym terenów górniczych, a także narażonych na niebezpieczeństwo powodzi oraz zagrożonych osuwaniem się mas ziemnych:

- 1) na terenie objętym planem nie występują tereny górnicze;
- 2) na terenie objętym planem nie występują tereny zagrożone powodzią.

7. Szczególne zasady i warunki scalania i podziału nieruchomości objętych planem miejscowym określa § 9;

8. Szczególne warunki zagospodarowania terenów oraz ograniczenia w ich użytkowaniu, w tym zakaz zabudowy określa § 4.

9. Zasady modernizacji, rozbudowy i budowy systemów komunikacji i infrastruktury technicznej;

- 1) zasady rozbudowy i budowy systemu komunikacyjnego określa § 5;
- 2) zasady rozbudowy i budowy infrastruktury technicznej określa § 6.

10. Sposób i termin tymczasowego zagospodarowania, urządzenia i użytkowania terenów: na terenie objętym planem ustala się możliwość tymczasowego zagospodarowania i urządzenia terenu do momentu podjęcia nowych działań inwestycyjnych.

11. Stawki procentowe, na podstawie, których ustala się opłatę, o której mowa w art. 36 ust.4. ustawy o planowaniu i zagospodarowaniu przestrzennym z dn. 27 marca 2003 r., ustala § 10.

12. W liniach rozgraniczających terenów dopuszcza się lokalizację sieci i urządzeń uzbrojenia technicznego.

13. W celu zapewnienia możliwości prowadzenia prac konserwatorskich, przy ciekach wodnych i rowach melioracyjnych wprowadza się pasy wolne od zainwestowania o szerokości min 3 m (od górnej krawędzi rowu) po obu stronach cieków.

14. Obowiązuje strefa ochronna lasu w odległości 10 m od linii rozgraniczającej terenu ZL, w granicach, której wyklucza się lokalizację zabudowy.

15. Obowiązuje strefa bezpieczeństwa od napowietrznej linii energetycznej wysokiego napięcia w odległości 15 m od osi linii, wolna od zabudowy oraz dolesień.

16. Obowiązuje strefa bezpieczeństwa od napowietrznych linii energetycznych średniego napięcia w odległości 5 m od osi linii, wolna od zabudowy oraz dolesień.

17. Dopuszcza się wykorzystanie terenów niezainwestowanych pod inne miejsca startów i lądowań dla mikrołotów.

18. Za zgodne z planem uznaje się istniejące zakłady usługowe zlokalizowane w terenach zainwestowanych.

19. Istniejące obiekty powstałe na podstawie dotychczasowych aktów prawnych mogą być użytkowane w sposób dotychczasowy.

20. Poza zasadami usytuowania budynku określonymi w przepisach odrębnych, dopuszcza się sytuowanie budynku zwróconego ścianą bez otworów okiennych lub drzwiowych w stronę granicy z sąsiednią działką budowlaną w odległości 1,5 m od tej granicy lub bezpośrednio przy tej granicy.

21. W obszarze objętym planem wyznacza się wytyczne dla przestrzeni publicznej:

- 1) funkcję kultury, oznaczoną na rysunku planu symbolem UK,
- 2) funkcję oświaty, oznaczoną na rysunku planu symbolem UO,
- 3) funkcję sportu i rekreacji, oznaczoną na rysunku planu symbolem US,
- 4) funkcję zieleni parkowej, oznaczoną na rysunku planu symbolem ZP,

§ 4. Przeznaczenie terenów, lokalne warunki, zasady i standardy kształtowania zabudowy i urządzenia terenu

I – załącznik graficzny nr 1 – Stobno

1. MNR/(1-28) – przeznaczenie podstawowe- tereny zabudowy zagrodowej i mieszkaniowej jednorodzinnej.

- 1) dopuszczalne kierunki przekształceń: zmiany sposobu użytkowania istniejących budynków mieszkalnych i gospodarczych na cele zabudowy mieszkaniowej, agroturystycznej oraz usług towarzyszących, zgodnie z obowiązującymi przepisami szczególnymi;
- 2) przeznaczenie uzupełniające:
 - a) usługi nie wymagające wielokrotnego w ciągu doby (ponad 2 kursy) i uciążliwego (ponad 3,5 tony) transportu dostawczego,
 - b) zabudowa mieszkaniowa jednorodzinna,
 - c) urządzenia towarzyszące,
 - d) zieleń urządzona;
- 3) zabrania się lokalizowania w granicach działek obiektów i urządzeń usługowych lub hodowlanych, stwarzających zagrożenie lub uciążliwości dla mieszkańców i środowiska przyrodniczego;
- 4) ustala się warunki, zasady i standardy kształtowania zabudowy i urządzania terenu:
 - a) ustala się maksymalną wysokość noworealizowanych budynków mieszkalnych na dwie kondygnacje naziemne plus poddasze użytkowe – maksymalna wysokość budynku od poziomu gruntu do kalenicy dachu na 12 m,
 - b) obowiązuje stosowanie w przebudowywanych i nowoprojektowanych budynkach mieszkalnych połąci dachowych o spadkach 30 - 45°. Dopuszcza się stosowanie dachów jednospadowych wyłącznie w budynkach usługowych, garażowych, gospodarczych lub towarzyszących,
 - c) obowiązuje maksymalna wysokość noworealizowanych ogrodzeń od dróg publicznych i terenów publicznych do 1,8 m. Ustala się maksymalny udział ogrodzenia pełnego izolującego optycznie na 35 % powierzchni ogrodzenia,
 - d) dla ogrodzeń zaleca się stosowanie materiałów naturalnych z przewagą drewna i kamienia bądź żywopłotów,
 - e) w przypadku lokalizacji funkcji towarzyszących ustala się obowiązek wydzielenia w obrębie własności miejsc postojowych dla samochodów użytkowników stałych i przebywających okresowo.
- 5) maksymalna powierzchnia zabudowy nie może przekroczyć 40% powierzchni działki.
- 6) minimalna powierzchnia biologicznie czynna nie może być mniejsza niż 20% powierzchni działki.

2. RM/(1-2) – przeznaczenie podstawowe- tereny zabudowy zagrodowej.

- 1) dopuszczalne kierunki przekształceń: zmiany sposobu użytkowania istniejących budynków mieszkalnych i gospodarczych na cele zabudowy mieszkaniowej, agroturystycznej oraz usług towarzyszących, zgodnie z obowiązującymi przepisami szczególnymi;
- 2) przeznaczenie uzupełniające:
 - a) usługi nie wymagające wielokrotnego w ciągu doby (ponad 2 kursy) i uciążliwego (ponad 3,5 tony) transportu dostawczego,
 - b) urządzenia towarzyszące,
 - c) zieleń urządzona;
- 3) zabrania się lokalizowania w granicach działek obiektów i urządzeń usługowych lub hodowlanych, stwarzających zagrożenie lub uciążliwości dla mieszkańców i środowiska przyrodniczego;
- 4) ustala się warunki, zasady i standardy kształtowania zabudowy i urządzania terenu:
 - a) ustala się maksymalną wysokość nowo realizowanych budynków na trzy kondygnacje naziemne – maksymalna wysokość ściany liczona od podstawy ściany do okapu dachu na 8 m,

- b) obowiązuje stosowanie w przebudowywanych i nowoprojektowanych budynkach mieszkalnych połaci dachowych o spadkach 30 - 45°. Dopuszcza się stosowanie dachów jednospadowych wyłącznie w budynkach usługowych, garażowych, gospodarczych lub towarzyszących,
 - c) obowiązuje maksymalna wysokość nowo realizowanych ogrodzeń od dróg publicznych i terenów publicznych do 1,8 m. Ustala się maksymalny udział ogrodzenia pełnego izolującego optycznie na 35 % powierzchni ogrodzenia,
 - d) dla ogrodzeń zaleca się stosowanie materiałów naturalnych z przewagą drewna i kamienia bądź żywopłotów,
 - e) w przypadku lokalizacji funkcji towarzyszących ustala się obowiązek wydzielenia w obrębie własności miejsc postojowych dla samochodów użytkowników stałych i przebywających okresowo.
- 5) maksymalna powierzchnia zabudowy nie może przekroczyć 50% powierzchni działki.
- 6) minimalna powierzchnia biologicznie czynna nie może być mniejsza niż 10% powierzchni działki.

3. U/(1-2) – przeznaczenie podstawowe – tereny usług handlu, gastronomii na wydzielonych działkach,

1) dopuszczalne kierunki przekształceń:

- a) przebudowy i remonty, zmiany sposobu użytkowania istniejących obiektów z zachowaniem dominującej funkcji usługowej, z zastrzeżeniem zgodności z obowiązującymi przepisami szczególnymi, możliwość lokalizacji nowych obiektów,
- b) zmiany rodzaju realizowanych usług na inne usługi komercyjne, z zastrzeżeniem zgodności nowych funkcji z wymogami obowiązujących przepisów szczególnych,
- c) zabrania się lokalizowania w granicach działek obiektów i urządzeń usługowych i produkcyjnych zaliczonych zgodnie z przepisami szczególnymi do obiektów mogących pogorszyć stan środowiska, stwarzających uciążliwości dla mieszkańców i środowiska przyrodniczego;

2) lokalne warunki, zasady i standardy kształtowania zabudowy i urządzania terenu:

- a) wysokość remontowanej lub noworealizowanej zabudowy nie może przekroczyć 12m licząc od poziomu terenu do szczytu kalenicy, dachy budynków o symetrycznym układzie połaci (w tym dopuszczalne wielospadowe) o pokryciu dachówką ceramiczną lub innymi materiałami o fakturze dachówkopodobnej,
- b) w remontowanych, rozbudowywanych lub nowobudowanych obiektach usługowych dopuszcza się stosowanie dachów jednospadowych, w przypadkach uzasadnionych względami użytkowymi dopuszcza się realizację obiektów realizowanych w technologiach nietradycyjnych, o wysokich walorach architektonicznych,
- c) dopuszcza się lokalizację tymczasowych obiektów kubaturowych o charakterze ekspozycyjnym, o lekkiej konstrukcji łatwej do demontażu,
- d) ustala się obowiązek wyznaczenia w obrębie własności odpowiedniej liczby miejsc parkingowych dla samochodów użytkowników stałych i przebywających okresowo oraz zieleni izolacyjnej,
- e) dopuszcza się sytuowanie w obrębie własności urządzeń towarzyszących oraz elementów reklamowych, zgodnie z obowiązującymi przepisami szczególnymi;

3) dopuszcza się możliwość wprowadzenia funkcji mieszkaniowej.

4) maksymalna powierzchnia zabudowy nie może przekroczyć 80% powierzchni działki.

5) minimalna powierzchnia biologicznie czynna nie może być mniejsza niż 10% powierzchni działki.

4. UK/(1-2) – przeznaczenie podstawowe – tereny obiektów sakralnych i kultury, ustalone jako cele publiczne, dopuszczalne kierunki przekształceń:

- 1) przebudowy i remonty istniejących obiektów sakralnych i kultury, z zachowaniem obecnej formy architektonicznej i skali zabudowy,
- 2) zmiany sposobu użytkowania obiektów towarzyszących, z zachowaniem formy architektonicznej harmonizującej z dominującymi obiektami sakralnymi i kultury.

- 3) maksymalna powierzchnia zabudowy nie może przekroczyć 50% powierzchni działki.
 - 4) minimalna powierzchnia biologicznie czynna nie może być mniejsza niż 10% powierzchni działki.
5. US/(1) – przeznaczenie podstawowe – tereny usług sportu i rekreacji na wydzielonych działkach,
- 1) dopuszczalne kierunki przekształceń:
 - a) przebudowy i remonty, zmiany sposobu użytkowania istniejących obiektów z zachowaniem dominującej funkcji usługowej, z zastrzeżeniem zgodności z obowiązującymi przepisami szczególnymi,
 - b) ustala się wymóg zagospodarowania terenu zielenią urządzoną, w tym zielenią izolacyjną na granicy terenu;
 - 2) dopuszcza się budowę obiektów usługowych dla potrzeb sportu i rekreacji wraz z urządzeniami związanymi z ich obsługą oraz zielenią;
 - 3) ustala się jako przeznaczenie dopuszczalne:
 - a) usługi handlu i gastronomii nie zajmujące więcej niż 30% terenu, towarzyszące funkcji dominującej, służące obsłudze tego terenu,
 - b) urządzenia towarzyszące,
 - c) zieleń urządzona;
 - 4) ustala się zakaz lokalizowania zabudowy mieszkaniowej i mieszkaniowo – usługowej,
 - 5) ustala się lokalne warunki, zasady i standardy kształtowania zabudowy i urządzania terenu:
 - a) maksymalna wysokość zabudowy mierzona od poziomu terenu (najniższego) do okapu dachu dla obiektów sportowych i usługowych nie może przekroczyć 16m,
 - 6) dopuszcza się lokalizację stacji transformatorowych na terenach stanowiących własność inwestorów, służące obsłudze terenów na których są zlokalizowane oraz terenów sąsiednich.
 - 7) maksymalna powierzchnia zabudowy nie może przekroczyć 50% powierzchni działki.
 - 8) minimalna powierzchnia biologicznie czynna nie może być mniejsza niż 20% powierzchni działki.
6. P/(1) – przeznaczenie podstawowe – tereny działalności przemysłowej (w tym handel hurtowy i półhurtowy o powierzchni sprzedażowej nie przekraczającej 1000 m²):
- 1) dopuszczalne funkcje uzupełniające:
 - a) bazy, składy i magazyny,
 - b) obiekty biurowe,
 - c) obiekty rzemieślnicze,
 - d) tereny obsługi komunikacyjnej i transportu,
 - e) elementy reklamowe,
 - f) zieleń urządzona,
 - g) urządzenia towarzyszące oraz urządzenia infrastruktury technicznej, za wyjątkiem linii napowietrznych;
 - 2) dopuszczalne kierunki przekształceń zabudowy: w przypadku podjęcia decyzji o podziale dotychczas funkcjonującej jednostki gospodarczej na różne podmioty ustala się obowiązek uwzględnienia w projekcie podziału obsługi transportowej i dojazdów do poszczególnych jednostek w aspekcie ochrony przeciwpożarowej oraz dostępności właściwych służb do obiektów i urządzeń infrastruktury technicznej obsługującej teren;
 - 3) lokalne warunki, zasady i standardy kształtowania zabudowy i urządzania terenu:
 - a) wysokość zabudowy nie może przekroczyć 16m licząc od poziomu terenu (najniższego) do najwyższego punktu dachu,

- b) dopuszcza się lokalizację wielko-kubaturowych obiektów produkcyjnych o nowoczesnej architekturze, z wymogiem stworzenia wysokich walorów architektonicznych,
 - c) ustala się obowiązek zagospodarowania terenu zielenią ozdobną i izolacyjną,
 - d) dopuszcza się lokalizację związanych trwale z terenem obiektów reklamowych;
- 4) ustala się obowiązek zapewnienia w granicach terenu miejsc postojowych dla samochodów użytkowników stałych i przebywających okresowo w ilościach: 1 miejsce postojowe na każde rozpoczęte 25 m² powierzchni użytkowej funkcji usługowej lecz nie mniej niż 2 miejsca postojowe.
 - 5) maksymalna powierzchnia zabudowy nie może przekroczyć 50% powierzchni działki.
 - 6) minimalna powierzchnia biologicznie czynna nie może być mniejsza niż 10% powierzchni działki.

7. ZC/(1) – przeznaczenie podstawowe – tereny cmentarzy – cmentarze czynne wraz z rezerwą pod ich rozbudowę:

- 1) dopuszcza się ogrodzenie terenu cmentarza ogrodzeniem o wysokości nie przekraczającej 1,6m;
- 2) określa się minimalną strefę ochrony sanitarnej od granicy cmentarza 50 m;
- 3) w strefie ochrony sanitarnej obowiązują ustalenia zawarte przepisach odrębnych;
- 4) dopuszcza się obiekty kubaturowe ściśle związane z obsługą terenu cmentarza;
- 5) dla nowych obiektów, o których mowa w pkt 4 obowiązują ustalenia:
 - a) wysokość noworealizowanej zabudowy nie może przekroczyć 10m, licząc od poziomu terenu do szczytu kalenicy,
 - b) ustala się połąć dachową o spadku 35-60°, w układzie symetrycznym (dopuszcza się dachy wielospadowe),
 - c) obowiązują dachy o pokryciu dachówką ceramiczną w kolorze ceglastym lub innymi materiałami o fakturze dachówkopodobnej, w kolorze ceglastym matowym.

8. ZL/(1-6) – przeznaczenie podstawowe – tereny lasów:

- 1) gospodarkę leśną należy prowadzić zgodnie z wymogami ochrony środowiska oraz w oparciu o plany urządzania lasów;
- 2) dopuszcza się możliwość częściowego przeznaczenia kompleksów leśnych na cele rekreacyjno – wypoczynkowo - sportowe (ścieżki zdrowia, ścieżki dydaktyczne, ścieżki rowerowe) pod warunkiem wcześniejszego uzgodnienia z zarządcą;
- 3) dopuszcza się możliwość lokalizacji obiektów kubaturowych i niekubaturowych związanych z gospodarką leśną;

9. ZLd/(1-7) – przeznaczenie podstawowe – tereny dolesień:

- 1) gospodarkę leśną należy prowadzić zgodnie z wymogami ochrony środowiska oraz w oparciu o plany urządzania lasów;
- 2) dopuszcza się możliwość częściowego przeznaczenia kompleksów leśnych na cele rekreacyjno – wypoczynkowo - sportowe (ścieżki zdrowia, ścieżki dydaktyczne, ścieżki rowerowe) pod warunkiem wcześniejszego uzgodnienia z zarządcą;
- 3) dopuszcza się możliwość lokalizacji obiektów kubaturowych i niekubaturowych związanych z gospodarką leśną;

10. E/(1-3) – przeznaczenie podstawowe – tereny urządzeń technicznych – związanych z zaopatrzeniem w energię elektryczną – istniejące i projektowane stacje transformatorowe:

- 1) za zgodne z funkcją wiodącą terenu uznaje się: lokalizację urządzeń i obiektów związanych z zaopatrzeniem w energię elektryczną;
- 2) za zgodne z planem uznaje się ponadto: lokalizację innych urządzeń i obiektów infrastruktury technicznej.

11. R/(1-11) – przeznaczenie podstawowe – tereny rolnicze – uprawy polowe:

- 1) ustala się bezwzględny zakaz lokalizacji obiektów kubaturowych;
- 2) dopuszcza się prowadzenie sieci napowietrznej i podziemnej infrastruktury technicznej, stacji transformatorowych, zgodnie z obowiązującymi przepisami szczególnymi;
- 3) dopuszcza się prowadzenie utwardzonych dróg dojazdowych (gospodarczych);
- 4) dopuszcza się zalesienie terenu po spełnieniu wymogów zawartych w przepisach szczegółowych.

12. Rz/(1-5) – przeznaczenie podstawowe – tereny rolnicze z dopuszczeniem zabudowy zagrodowej – uprawy polowe:

- 1) dopuszcza się prowadzenie sieci napowietrznej i podziemnej infrastruktury technicznej, stacji transformatorowych, zgodnie z obowiązującymi przepisami szczególnymi;
- 2) dopuszcza się prowadzenie utwardzonych dróg dojazdowych (gospodarczych);
- 3) dopuszcza się zalesienie terenu po spełnieniu wymogów zawartych w przepisach szczegółowych,
- 4) dopuszcza się wyłącznie lokalizację zabudowy zagrodowej o parametrach jak dla terenów MNR.

13. WS/(1-8) – przeznaczenie podstawowe – tereny wód otwartych, płynących i stawów rekreacyjnych

- 1) dopuszcza się przebudowę i realizację nowych urządzeń wodnych pod warunkiem ich zgodności z obowiązującymi przepisami szczególnymi;
- 2) dopuszcza się użytkowanie rekreacyjne.

II – załącznik graficzny nr 2 – Mojęcice

1. MNR/(1-55) – przeznaczenie podstawowe- tereny zabudowy zagrodowej i mieszkaniowej jednorodzinnej.

- 1) dopuszczalne kierunki przekształceń: zmiany sposobu użytkowania istniejących budynków mieszkalnych i gospodarczych na cele zabudowy mieszkaniowej, agroturystycznej oraz usług towarzyszących, zgodnie z obowiązującymi przepisami szczególnymi;
- 2) przeznaczenie uzupełniające:
 - a) usługi nie wymagające wielokrotnego w ciągu doby (ponad 2 kursy) i uciążliwego (ponad 3,5 tony) transportu dostawczego,
 - b) zabudowa mieszkaniowa jednorodzinna,
 - c) urządzenia towarzyszące,
 - d) zieleń urządzona;
- 3) zabrania się lokalizowania w granicach działek obiektów i urządzeń usługowych lub hodowlanych, stwarzających zagrożenie lub uciążliwości dla mieszkańców i środowiska przyrodniczego;
- 4) ustala się warunki, zasady i standardy kształtowania zabudowy i urządzania terenu:
 - a) ustala się maksymalną wysokość noworealizowanych budynków mieszkalnych na dwie kondygnacje naziemne plus poddasze użytkowe – maksymalna wysokość budynku od poziomu gruntu do kalenicy dachu na 12 m,
 - b) obowiązuje stosowanie w przebudowywanych i nowoprojektowanych budynkach mieszkalnych połaci dachowych o spadkach 30 - 45°. Dopuszcza się stosowanie dachów jednospadowych wyłącznie w budynkach usługowych, garażowych, gospodarczych lub towarzyszących,
 - c) obowiązuje maksymalna wysokość noworealizowanych ogrodzeń od dróg publicznych i terenów publicznych do 1,8 m. Ustala się maksymalny udział ogrodzenia pełnego izolującego optycznie na 35 % powierzchni ogrodzenia,
 - d) dla ogrodzeń zaleca się stosowanie materiałów naturalnych z przewagą drewna i kamienia bądź żywopłotów,

e) w przypadku lokalizacji funkcji towarzyszących ustala się obowiązek wydzielenia w obrębie własności miejsc postojowych dla samochodów użytkowników stałych i przebywających okresowo.

5) maksymalna powierzchnia zabudowy nie może przekroczyć 40% powierzchni działki.

6) minimalna powierzchnia biologicznie czynna nie może być mniejsza niż 20% powierzchni działki.

2. RM/(1-3) – przeznaczenie podstawowe- tereny zabudowy zagrodowej.

1) dopuszczalne kierunki przekształceń: zmiany sposobu użytkowania istniejących budynków mieszkalnych i gospodarczych na cele zabudowy mieszkaniowej, agroturystycznej oraz usług towarzyszących, zgodnie z obowiązującymi przepisami szczególnymi;

2) przeznaczenie uzupełniające:

a) usługi nie wymagające wielokrotnego w ciągu doby (ponad 2 kursy) i uciążliwego (ponad 3,5 tony) transportu dostawczego,

b) urządzenia towarzyszące,

c) zieleń urządzona;

3) zabrania się lokalizowania w granicach działek obiektów i urządzeń usługowych lub hodowlanych, stwarzających zagrożenie lub uciążliwości dla mieszkańców i środowiska przyrodniczego;

4) ustala się warunki, zasady i standardy kształtowania zabudowy i urządzania terenu:

a) ustala się maksymalną wysokość nowo realizowanych budynków na trzy kondygnacje naziemne – maksymalna wysokość ściany liczona od podstawy ściany do okapu dachu na 8 m,

b) obowiązuje stosowanie w przebudowywanych i nowoprojektowanych budynkach mieszkalnych połaci dachowych o spadkach 30 - 45°. Dopuszcza się stosowanie dachów jednospadowych wyłącznie w budynkach usługowych, garażowych, gospodarczych lub towarzyszących,

c) obowiązuje maksymalna wysokość nowo realizowanych ogrodzeń od dróg publicznych i terenów publicznych do 1,8 m. Ustala się maksymalny udział ogrodzenia pełnego izolującego optycznie na 35 % powierzchni ogrodzenia,

d) dla ogrodzeń zaleca się stosowanie materiałów naturalnych z przewagą drewna i kamienia bądź żywopłotów,

e) w przypadku lokalizacji funkcji towarzyszących ustala się obowiązek wydzielenia w obrębie własności miejsc postojowych dla samochodów użytkowników stałych i przebywających okresowo.

5) maksymalna powierzchnia zabudowy nie może przekroczyć 50% powierzchni działki.

6) minimalna powierzchnia biologicznie czynna nie może być mniejsza niż 10% powierzchni działki.

3. U/(1-3) – przeznaczenie podstawowe – tereny usług handlu, gastronomii na wydzielonych działkach,

1) dopuszczalne kierunki przekształceń:

a) przebudowy i remonty, zmiany sposobu użytkowania istniejących obiektów z zachowaniem dominującej funkcji usługowej, z zastrzeżeniem zgodności z obowiązującymi przepisami szczególnymi, możliwość lokalizacji nowych obiektów,

b) zmiany rodzaju realizowanych usług na inne usługi komercyjne, z zastrzeżeniem zgodności nowych funkcji z wymogami obowiązujących przepisów szczególnych,

c) zabrania się lokalizowania w granicach działek obiektów i urządzeń usługowych i produkcyjnych zaliczonych zgodnie z przepisami szczególnymi do obiektów mogących pogorszyć stan środowiska, stwarzających uciążliwości dla mieszkańców i środowiska przyrodniczego;

2) lokalne warunki, zasady i standardy kształtowania zabudowy i urządzania terenu:

a) wysokość remontowanej lub noworealizowanej zabudowy nie może przekroczyć 12m licząc od poziomu terenu do szczytu kalenicy, dachy budynków o symetrycznym układzie połaci (w tym dopuszczalne wielospadowe) o pokryciu dachówką ceramiczną lub innymi materiałami o fakturze dachówkopodobnej,

- b) w remontowanych, rozbudowywanych lub nowobudowanych obiektach usługowych dopuszcza się stosowanie dachów jednospadowych, w przypadkach uzasadnionych względami użytkowymi dopuszcza się realizację obiektów realizowanych w technologiach nietradycyjnych, o wysokich walorach architektonicznych,
 - c) dopuszcza się lokalizację tymczasowych obiektów kubaturowych o charakterze ekspozycyjnym, o lekkiej konstrukcji łatwej do demontażu,
 - d) ustala się obowiązek wyznaczenia w obrębie własności odpowiedniej liczby miejsc parkingowych dla samochodów użytkowników stałych i przebywających okresowo oraz zieleni izolacyjnej,
 - e) dopuszcza się sytuowanie w obrębie własności urządzeń towarzyszących oraz elementów reklamowych, zgodnie z obowiązującymi przepisami szczególnymi;
- 3) dopuszcza się możliwość wprowadzenia funkcji mieszkaniowej.
 - 4) maksymalna powierzchnia zabudowy nie może przekroczyć 80% powierzchni działki.
 - 5) minimalna powierzchnia biologicznie czynna nie może być mniejsza niż 10% powierzchni działki.

4. UK/(1-2) – przeznaczenie podstawowe – tereny obiektów sakralnych i kultury, ustalone jako cele publiczne, dopuszczalne kierunki przekształceń:

- 1) przebudowy i remonty istniejących obiektów sakralnych i kultury, z zachowaniem obecnej formy architektonicznej i skali zabudowy,
- 2) zmiany sposobu użytkowania obiektów towarzyszących, z zachowaniem formy architektonicznej harmonizującej z dominującymi obiektami sakralnymi i kultury.
- 3) maksymalna powierzchnia zabudowy nie może przekroczyć 50% powierzchni działki.
- 4) minimalna powierzchnia biologicznie czynna nie może być mniejsza niż 10% powierzchni działki.

5. UO/(1) – przeznaczenie podstawowe – tereny usług oświaty wraz z zielenią towarzyszącą, ustalone jako cele publiczne:

- 1) dopuszczalne kierunki przekształceń:
 - a) przebudowy i remonty, zmiany sposobu użytkowania, rozbudowy istniejących obiektów z zachowaniem dominującej funkcji usługowej, z zastrzeżeniem zgodności z obowiązującymi przepisami szczególnymi,
 - b) zmiany rodzaju realizowanych usług na inne usługi publiczne, z zastrzeżeniem zgodności nowych funkcji z wymogami obowiązujących przepisów szczególnych.
- 2) lokalne warunki, zasady i standardy kształtowania zabudowy i urządzania terenu:
 - a) obowiązują dachy o symetrycznym układzie połączeń (w tym dopuszczalne wielospadowe) o pokryciu dachówką ceramiczną w kolorze ceglonym lub innymi materiałami o fakturze dachówkopodobnej w kolorze ceglonym matowym,
 - b) bryłą budynku należy nawiązać do istniejącej w sąsiedztwie zabudowy o charakterystycznych cechach regionalnych,
 - c) ustala się jako obowiązujące stosowanie w budynkach połączeń dachowych o spadkach 30-45°,
 - d) dopuszcza się stosowanie dachów jednospadowych wyłącznie w budynkach towarzyszących,
- 3) dopuszcza się możliwość adaptacji części obiektów na cele mieszkaniowe z zastrzeżeniem zgodności z obowiązującymi przepisami szczególnymi.
- 4) maksymalna powierzchnia zabudowy nie może przekroczyć 50% powierzchni działki.
- 5) minimalna powierzchnia biologicznie czynna nie może być mniejsza niż 20% powierzchni działki.

6. UT/(1) – przeznaczenie podstawowe – tereny usług rekreacji i turystyki na wydzielonych działkach,

- 1) dopuszczalne kierunki przekształceń:

- a) przebudowy i remonty, zmiany sposobu użytkowania istniejących obiektów z zachowaniem dominującej funkcji, z zastrzeżeniem zgodności z obowiązującymi przepisami szczególnymi,
 - b) ustala się wymóg zagospodarowania terenu zielenią urządzoną, w tym zielenią izolacyjną na granicy terenu;
- 2) dopuszcza się budowę obiektów dla potrzeb rekreacji wraz z urządzeniami związanymi z ich obsługą oraz zielenią;
- 3) Ustala się jako przeznaczenie dopuszczalne:
- a) usługi pensjonatowe, handlu i gastronomii nie zajmujące więcej niż 10% terenu, towarzyszące funkcji dominującej, służące obsłudze tego terenu,
 - b) urządzenia towarzyszące,
 - c) zieleń urządzona;
- 4) ustala się zakaz lokalizowania zabudowy mieszkaniowej i mieszkaniowo-usługowej;
- 5) ustala się lokalne warunki, zasady i standardy kształtowania zabudowy i urządzania terenu:
- a) wysokość modernizowanej lub nowo realizowanej zabudowy nie może przekroczyć 1 kondygnacji nadziemnej plus poddasze użytkowe lecz nie więcej niż 7m licząc od poziomu terenu (najniższego) do szczytu kalenicy, dachy o symetrycznym układzie połaci (w tym dopuszczalne wielospadowe),
 - b) dla obiektów usług pensjonatowych, handlu i gastronomii dopuszcza się maksymalną wysokość obiektów na trzy kondygnacje naziemne lecz nie więcej niż 10m licząc od poziomu terenu (najniższego) do szczytu kalenicy, dachy o symetrycznym układzie połaci (w tym dopuszczalne wielospadowe i płaskie),
- 6) maksymalna powierzchnia zabudowy nie może przekroczyć 20% powierzchni działki.
- 7) minimalna powierzchnia biologicznie czynna nie może być mniejsza niż 30% powierzchni działki.
7. US/(1) – przeznaczenie podstawowe – tereny usług sportu i rekreacji na wydzielonych działkach,
- 1) dopuszczalne kierunki przekształceń:
- a) przebudowy i remonty, zmiany sposobu użytkowania istniejących obiektów z zachowaniem dominującej funkcji usługowej, z zastrzeżeniem zgodności z obowiązującymi przepisami szczególnymi,
 - b) ustala się wymóg zagospodarowania terenu zielenią urządzoną, w tym zielenią izolacyjną na granicy terenu;
- 2) dopuszcza się budowę obiektów usługowych dla potrzeb sportu i rekreacji wraz z urządzeniami związanymi z ich obsługą oraz zielenią;
- 3) ustala się jako przeznaczenie dopuszczalne:
- a) usługi handlu i gastronomii nie zajmujące więcej niż 30% terenu, towarzyszące funkcji dominującej, służące obsłudze tego terenu,
 - b) urządzenia towarzyszące,
 - c) zieleń urządzona;
- 4) ustala się zakaz lokalizowania zabudowy mieszkaniowej i mieszkaniowo – usługowej,
- 5) ustala się lokalne warunki, zasady i standardy kształtowania zabudowy i urządzania terenu:
- a) maksymalna wysokość zabudowy mierzona od poziomu terenu (najniższego) do okapu dachu dla obiektów sportowych i usługowych nie może przekroczyć 16m,
- 6) dopuszcza się lokalizację stacji transformatorowych na terenach stanowiących własność inwestorów, służące obsłudze terenów na których są zlokalizowane oraz terenów sąsiednich.
- 7) maksymalna powierzchnia zabudowy nie może przekroczyć 50% powierzchni działki.
- 8) minimalna powierzchnia biologicznie czynna nie może być mniejsza niż 20% powierzchni działki.

8. RU/(1-6) – przeznaczenie podstawowe – tereny obsługi produkcji w gospodarstwach rolnych, hodowlanych:

- 1) dopuszczalne kierunki przekształceń:
 - a) przebudowy i remonty, istniejących budynków inwentarskich i gospodarczych zgodnie z obowiązującymi przepisami szczególnymi,
 - b) budowa nowych budynków, usługowych i gospodarczych zgodnie z obowiązującymi przepisami szczególnymi,
 - c) zabudowa odtworzeniowa po budynkach zlikwidowanych;
- 2) dopuszcza się urządzenia i sieci infrastruktury technicznej, za wyjątkiem linii napowietrznych;
- 3) zabrania się lokalizowania w granicach działek obiektów i urządzeń usługowych i produkcyjnych zaliczonych zgodnie z przepisami szczególnymi do obiektów mogących pogorszyć stan środowiska;
- 4) lokalne warunki, zasady i standardy kształtowania zabudowy i urządzania terenu:
 - a) wysokość noworealizowanej zabudowy nie może przekroczyć 16 m. licząc od poziomu terenu do okapu dachu,
 - b) ustala się jako obowiązujące stosowanie w przebudowywanych i nowoprojektowanych budynkach mieszkalnych połaci dachowych o spadkach 30-45°,
 - c) obowiązują dachy o symetrycznym układzie połaci (w tym dopuszczalne wielospadowe), o pokryciu dachówką ceramiczną lub innymi materiałami o fakturze dachówkopodobnej,
 - d) dopuszcza się lokalizację hal, wiat i magazynów o wysokościach nie przekraczających 12 m. licząc od powierzchni terenu do szczytu kalenicy lub najwyższego elementu konstrukcyjnego obiektu.
- 5) maksymalna powierzchnia zabudowy nie może przekroczyć 40% powierzchni działki.
- 6) minimalna powierzchnia biologicznie czynna nie może być mniejsza niż 20% powierzchni działki.

9. RRU/(1-2) – przeznaczenie podstawowe – tereny obsługi produkcji w gospodarstwach rybackich:

- 1) dopuszcza się lokalizację:
 - a) budynków służących obsłudze administracyjnej,
 - b) obiektów towarzyszących,
 - c) dróg i ulic (publicznych lub wewnętrznych),
 - d) zieleni urządzonej, w tym zadrzewień i zakrzewień,
 - e) urządzeń infrastruktury technicznej oraz miejsc parkingowych;
- 2) w zakresie parametrów i wskaźników kształtowania zabudowy oraz zagospodarowania terenu ustala się:
 - a) wysokość zabudowy nie może przekroczyć 2 kondygnacji nadziemnych,
 - b) wysokość budynku gospodarczego liczona od poziomu terenu przy głównym wejściu do górnej krawędzi kalenicy dachu nie może przekroczyć 9 m,
 - c) dachy budynków dwuspadowe, o symetrycznie nachylonych połaciach, kąt nachylenia połaci dachowych określa się od 30- 45 stopni, pokryte dachówką ceramiczną lub materiałami dachówkopodobnymi,
- 3) maksymalna powierzchnia zabudowy nie może przekroczyć 10% powierzchni działki.
- 4) minimalna powierzchnia biologicznie czynna nie może być mniejsza niż 80% powierzchni działki.

10. AG/(1-5) – przeznaczenie podstawowe – tereny aktywności gospodarczej. Dla terenów AG (aktywności gospodarczej) – w tym handel hurtowy i detaliczny o powierzchni sprzedażowej nieprzekraczającej 2000 m² obowiązuje:

- 1) dopuszczalne funkcje uzupełniające:
 - a) bazy, składy i magazyny,

- b) obiekty biurowe,
 - c) obiekty rzemieślnicze,
 - d) tereny obsługi komunikacyjnej, stacje obsługi i kontroli pojazdów; remontowe środków transportu, sprzętu budowlanego, komunalnego lub rolniczego, myjnie pojazdów,
 - e) elementy reklamowe,
 - f) zieleń urządzona,
 - g) urządzenia towarzyszące;
- 2) dopuszczalne kierunki przekształceń zabudowy: w przypadku podjęcia decyzji o podziale dotychczas funkcjonującej jednostki gospodarczej na różne podmioty ustala się obowiązek uwzględnienia w projekcie podziału obsługi transportowej i dojazdów do poszczególnych jednostek w aspekcie ochrony przeciwpożarowej oraz dostępności właściwych służb do obiektów i urządzeń infrastruktury technicznej obsługującej teren;
- 3) lokalne warunki, zasady i standardy kształtowania zabudowy i urządzania terenu:
- a) wysokość zabudowy nie może przekroczyć 16m licząc od poziomu terenu (najniższego) do najwyższego punktu dachu,
 - b) dopuszcza się lokalizacje wielko-kubaturowych obiektów produkcyjnych o nowoczesnej architekturze, z wymogiem stworzenia wysokich walorów architektonicznych,
 - c) ustala się obowiązek zagospodarowania terenu zielenią ozdobną i izolacyjną,
 - d) dopuszcza się lokalizację związanych trwale z terenem obiektów reklamowych;
- 4) dopuszcza się lokalizację stacji transformatorowych na terenach stanowiących własność inwestorów, służące obsłudze terenów na których są zlokalizowane oraz terenów sąsiednich;
- 5) dopuszcza się funkcję mieszkaniową, dla której obowiązują ustalenia zawarte w pkt. 3.
- 6) maksymalna powierzchnia zabudowy nie może przekroczyć 50% powierzchni działki.
- 7) minimalna powierzchnia biologicznie czynna nie może być mniejsza niż 10% powierzchni działki.

11. P/(1) – przeznaczenie podstawowe – tereny działalności przemysłowej (w tym handel hurtowy i półhurtowy o powierzchni sprzedaży nie przekraczającej 1000 m²):

- 1) dopuszczalne funkcje uzupełniające:
- a) bazy, składy i magazyny,
 - b) obiekty biurowe,
 - c) obiekty rzemieślnicze,
 - d) tereny obsługi komunikacyjnej i transportu,
 - e) elementy reklamowe,
 - f) zieleń urządzona,
 - g) urządzenia towarzyszące oraz urządzenia infrastruktury technicznej, za wyjątkiem linii napowietrznych;
- 2) dopuszczalne kierunki przekształceń zabudowy: w przypadku podjęcia decyzji o podziale dotychczas funkcjonującej jednostki gospodarczej na różne podmioty ustala się obowiązek uwzględnienia w projekcie podziału obsługi transportowej i dojazdów do poszczególnych jednostek w aspekcie ochrony przeciwpożarowej oraz dostępności właściwych służb do obiektów i urządzeń infrastruktury technicznej obsługującej teren;
- 3) lokalne warunki, zasady i standardy kształtowania zabudowy i urządzania terenu:
- a) wysokość zabudowy nie może przekroczyć 16m licząc od poziomu terenu (najniższego) do najwyższego punktu dachu,

- b) dopuszcza się lokalizację wielko-kubaturowych obiektów produkcyjnych o nowoczesnej architekturze, z wymogiem stworzenia wysokich walorów architektonicznych,
 - c) ustala się obowiązek zagospodarowania terenu zielenią ozdobną i izolacyjną,
 - d) dopuszcza się lokalizację związanych trwale z terenem obiektów reklamowych;
- 4) ustala się obowiązek zapewnienia w granicach terenu miejsc postojowych dla samochodów użytkowników stałych i przebywających okresowo w ilościach: 1 miejsce postojowe na każde rozpoczęte 25 m² powierzchni użytkowej funkcji usługowej lecz nie mniej niż 2 miejsca postojowe.
 - 5) maksymalna powierzchnia zabudowy nie może przekroczyć 50% powierzchni działki.
 - 6) minimalna powierzchnia biologicznie czynna nie może być mniejsza niż 10% powierzchni działki.

12. ZP/(1-4) - przeznaczenie podstawowe – tereny zieleni parkowej:

- 1) dopuszcza się lokalizację plenerowych urządzeń sportowo-rekreacyjnych, z wyłączeniem możliwości lokalizacji towarzyszących obiektów kubaturowych;
- 2) ustala się zakaz lokalizacji obiektów kubaturowych (mieszkalnych, usługowych, produkcyjnych i gospodarczych);
- 3) dopuszcza się prowadzenie sieci napowietrznej i podziemnej infrastruktury technicznej, zgodnie z obowiązującymi przepisami szczególnymi;
- 4) uzupełniające nasadzenia zieleni w granicach terenu należy wprowadzać w sposób nie naruszający istniejących wartości środowiska przyrodniczego.

13. R1/(1-15) – przeznaczenie podstawowe – tereny rolnicze, łąki, pastwiska, nieużytki:

- 1) ustala się bezwzględny zakaz lokalizacji obiektów kubaturowych;
- 2) dopuszcza się prowadzenie sieci napowietrznej i podziemnej infrastruktury technicznej, stacji transformatorowych, zgodnie z obowiązującymi przepisami szczególnymi;
- 3) dopuszcza się prowadzenie utwardzonych dróg dojazdowych (gospodarczych);
- 4) dopuszcza się zalesienie terenu po spełnieniu wymogów zawartych w przepisach szczegółowych;
- 5) dopuszcza się lokalizację niekubaturowych urządzeń sportu i rekreacji.

14. ZC/(1) – przeznaczenie podstawowe – tereny cmentarzy – cmentarze czynne wraz z rezerwą pod ich rozbudowę:

- 1) dopuszcza się ogrodzenie terenu cmentarza ogrodzeniem o wysokości nie przekraczającej 1,6m;
- 2) określa się minimalną strefę ochrony sanitarnej od granicy cmentarza 50 m;
- 3) w strefie ochrony sanitarnej obowiązują ustalenia zawarte przepisach odrębnych;
- 4) dopuszcza się obiekty kubaturowe ściśle związane z obsługą terenu cmentarza;
- 5) dla nowych obiektów, o których mowa w pkt 4 obowiązują ustalenia:
 - a) wysokość noworealizowanej zabudowy nie może przekroczyć 10m, licząc od poziomu terenu do szczytu kalenicy,
 - b) ustala się połąć dachową o spadku 35-60°, w układzie symetrycznym (dopuszcza się dachy wielospadowe),
 - c) obowiązują dachy o pokryciu dachówką ceramiczną w kolorze ceglonym lub innymi materiałami o fakturze dachówkopodobnej, w kolorze ceglonym matowym.

15. ZL/(1-18) – przeznaczenie podstawowe – tereny lasów:

- 1) gospodarkę leśną należy prowadzić zgodnie z wymogami ochrony środowiska oraz w oparciu o plany urządzania lasów;

2) dopuszcza się możliwość częściowego przeznaczenia kompleksów leśnych na cele rekreacyjno – wypoczynkowo - sportowe (ścieżki zdrowia, ścieżki dydaktyczne, ścieżki rowerowe) pod warunkiem wcześniejszego uzgodnienia z zarządcą;

3) dopuszcza się możliwość lokalizacji obiektów kubaturowych i niekubaturowych związanych z gospodarką leśną;

16. ZLd/(1-9) – przeznaczenie podstawowe – tereny dolesień:

1) gospodarkę leśną należy prowadzić zgodnie z wymogami ochrony środowiska oraz w oparciu o plany zarządzania lasów;

2) dopuszcza się możliwość częściowego przeznaczenia kompleksów leśnych na cele rekreacyjno – wypoczynkowo - sportowe (ścieżki zdrowia, ścieżki dydaktyczne, ścieżki rowerowe) pod warunkiem wcześniejszego uzgodnienia z zarządcą;

3) dopuszcza się możliwość lokalizacji obiektów kubaturowych i niekubaturowych związanych z gospodarką leśną;

17. W/(1) – przeznaczenie podstawowe – tereny urzędzeń zaopatrzenia w wodę:

1) obowiązuje lokalizacja urzędzeń i obiektów związanych z zaopatrzeniem w wodę;

2) dopuszcza się lokalizację innych urzędzeń i obiektów infrastruktury technicznej z wyjątkiem mogących mieć negatywny wpływ na funkcjonowanie ujęć wód;

18. NO/(1) – przeznaczenie podstawowe – tereny urzędzeń infrastruktury technicznej związane z odprowadzaniem i unieszkodliwieniem ścieków:

1) dopuszcza się lokalizację urzędzeń i obiektów infrastruktury technicznej związanych z oczyszczaniem ścieków;

2) za zgodne z planem uznaje się ponadto:

a) lokalizację innych urzędzeń i obiektów infrastruktury technicznej,

b) lokalizację komunikacji wewnętrznej wraz z miejscami parkingowymi;

19. NU/(1) – przeznaczenie podstawowe – tereny urzędzeń odprowadzania i utylizacji odpadów i śmieci – użytkowanie zgodnie z przepisami szczególnymi.

20. R/(1-20) – przeznaczenie podstawowe – tereny rolnicze – uprawy polowe:

1) ustala się bezwzględny zakaz lokalizacji obiektów kubaturowych;

2) dopuszcza się prowadzenie sieci napowietrznej i podziemnej infrastruktury technicznej, stacji transformatorowych, zgodnie z obowiązującymi przepisami szczególnymi;

3) dopuszcza się prowadzenie utwardzonych dróg dojazdowych (gospodarczych);

4) dopuszcza się zalesienie terenu po spełnieniu wymogów zawartych w przepisach szczegółowych.

21. WS/(1-18) – przeznaczenie podstawowe – tereny wód otwartych, płynących i stawów rekreacyjnych

1) dopuszcza się przebudowę i realizację nowych urzędzeń wodnych pod warunkiem ich zgodności z obowiązującymi przepisami szczególnymi;

2) dopuszcza się użytkowanie rekreacyjne.

§ 5. Zasady rozbudowy i funkcjonowania układu komunikacyjnego.

1. Ustala się linie rozgraniczające przestrzeń publiczną w zakresie komunikacji (drogi wraz z urządzeniami pomocniczymi) i wprowadza się ich następującą klasyfikację funkcjonalną:

1) KDG/1 Stobno, KDG/1-2 Mojęcice – droga wojewódzka klasy G1/2 nr 338 (relacji: Wińsko – Moczydlica Dworska – Wołów – Lubiąż – Kawice), projektowana droga wojewódzka, o parametrach drogi głównej linie rozgraniczające dróg w obecnym stanie władania:

a) szerokość jezdni = 6,0-8,0m,

- b) obsługa komunikacyjna terenów przyległych wyłącznie poprzez istniejące skrzyżowania i zjazdy, dopuszcza się lokalizację nowych zjazdów za zgodą zarządcy drogi,
 - c) linia zabudowy w odległości 10 m od krawędzi jezdni dróg głównych na obszarze zabudowanym, odpowiednio 20m na obszarze niezabudowanym, a przypadku występowania historycznej linii zabudowy zgodnie z jej przebiegiem,
- 2) KDZ/1-2 Stobno, KDZ/1 Mojecice – droga powiatowa klasy Z nr 1291D, 1286D o parametrach drogi zbiorczej
- a) szerokość w liniach rozgraniczających maksymalnie 25m,
 - b) szerokość jezdni = 6,0 - 7,0m,
 - c) dostępność terenów zainwestowanych poprzez drogi klasy niższej, zgodnie z kategoryzacją dróg publicznych,
 - d) odległość pomiędzy obiektami budowlanymi a zewnętrzną krawędzią jezdni nie może być mniejsza niż 8m na terenie zabudowanym i nie mniejsza niż 20m poza terenem zabudowanym,
 - e) występuje konieczność budowy ciągów pieszo-jezdnych wzdłuż zabudowy i poza zabudową;
- 3) KDL/1-2 Stobno, KDL/1-3 Mojecice – drogi powiatowe nr 1295D, drogi gminne dostępne bez ograniczeń, o parametrach drogi lokalnej
- a) szerokość w liniach rozgraniczających = 14-20m,
 - b) szerokość jezdni = 5,0-6,0m,
 - c) odległość pomiędzy obiektami budowlanymi a zewnętrzną krawędzią jezdni nie może być mniejsza niż 8m na terenie zabudowanym i nie mniejsza niż 20m poza terenem zabudowanym,
 - d) występuje konieczność budowy ciągów pieszo-jezdnych wzdłuż zabudowy i poza zabudową,
 - e) dopuszcza się wprowadzenie zieleni oraz elementów małej architektury,
 - f) dopuszcza się organizowanie stanowisk postojowych, sposób ich jest formą organizacji zagospodarowania tymczasowego;
- 4) KDD/1-7 Stobno, KDD/1-21 Mojecice – drogi klasy dojazdowej (wewnętrzne)
- a) szerokość w liniach rozgraniczających = 6-16m,
 - b) szerokość jezdni = 4,0-7,0m,
 - c) odległość pomiędzy obiektami budowlanymi a zewnętrzną krawędzią jezdni nie może być mniejsza niż 6m na terenie zabudowanym i nie mniejsza niż 15m poza terenem zabudowanym,
 - d) minimalne promienie skrętu = 11m na łuku zewnętrznym,
 - e) dopuszcza się wprowadzenie zieleni oraz elementów małej architektury,
 - f) dopuszcza się organizowanie stanowisk postojowych, sposób ich jest formą organizacji zagospodarowania tymczasowego;
- 5) KD PJ/1-16 Stobno, KD PJ/1-23 Mojecice – ciągi pieszo – jezdne (wewnętrzne), wśród zabudowy mieszkaniowej istniejącej i projektowanej, odpowiadające parametrom dróg pożarowych, utwardzone, przystosowane do przejazdu pojazdów straży pożarnej i obsługi komunalnej,
- a) szerokość w liniach rozgraniczających = min 5m,
 - b) szerokość jezdni utwardzonej = min 3,5m,
 - c) minimalne promienie skrętu = 11m na łuku zewnętrznym;
- 6) KD P/1-2 Mojecice - Tereny komunikacji publicznej (pokolejowe), na których dopuszcza się lokalizację:
- a) dróg publicznych,
 - b) ciągów pieszych i dróg dla rowerów,

- c) sieci i urządzeń infrastruktury technicznej.
- 7) ustala się linię zabudowy nieprzekraczalną, dla której obowiązuje lokalizowanie nowej zabudowy w odległości:
 - a) nie mniejszej niż 3m od linii rozgraniczającej drogi oznaczonej na rysunku planu symbolem KDPJ,
 - b) nie mniejszej niż 6m od linii rozgraniczającej drogi oznaczonej na rysunku planu symbolem KDD i KDL,
 - c) nie mniejszej niż 8m od linii rozgraniczającej drogi oznaczonej na rysunku planu symbolem KDZ,
 - d) nie mniejszej niż 10m od linii rozgraniczającej drogi oznaczonej na rysunku planu symbolem KDG.
- 2. Ustala się obsługę projektowanych terenów z istniejącej sieci drogowej.
- 3. Dopuszcza się przeprowadzanie liniowej infrastruktury technicznej w liniach rozgraniczających dróg.

Rozdział III.

ZASADY OBSŁUGI W ZAKRESIE INFRASTRUKTURY TECHNICZNEJ

§ 6. 1. Docelowo przyjmuje się zasadę, iż wszystkie liniowe elementy infrastruktury technicznej wraz z towarzyszącymi urządzeniami (np. zbiorniki gazu płynnego), powinny być usytuowane pod ziemią (linie elektryczne niskiego, średniego napięcia oraz telefoniczne wyłącznie kablowe) z wyłączeniem stacji transformatorowych i infrastruktury telekomunikacyjnej.

2. Obsługę obszaru objętego planem w zakresie infrastruktury technicznej określa się następująco:

- 1) zaopatrzenie w wodę:
 - a) ustala się pobór wody z miejskiej sieci wodociągowej, według technicznych warunków przyłączenia, zgodnie z obowiązującymi przepisami szczególnymi,
 - b) dopuszcza się pobór wody z własnych ujęć wodnych, wyłącznie do celów gospodarczych;
- 2) kanalizacja sanitarna:
 - a) po wybudowaniu kanalizacji ustala się obowiązek odprowadzania ścieków sanitarnych (bytowych, komunalnych) do lokalnej oczyszczalni ścieków,
 - b) budowa bezodpływowych zbiorników na nieczystości płynne (szamb), ale tylko do czasu budowy sieci kanalizacyjnej;
 - c) dopuszcza się budowę biologicznych wysokosprawnych oczyszczalni ścieków, które mogą pozostać jako docelowe.
- 3) kanalizacja deszczowa: obowiązuje gromadzenie wód opadowych na własnym terenie lub odprowadzenie do rowów melioracyjnych,
- 4) zaopatrzenie w gaz:
 - a) po zgazyfikowaniu terenu objętego planem, ustala się zaopatrzenie z sieci gazowej, zgodnie z obowiązującymi przepisami szczególnymi,
 - b) dopuszcza się lokalizację zbiorników gazu płynnego;
- 5) elektroenergetyka:
 - a) ustala się zasilanie w energię elektryczną z stacji transformatorowych z dowiązaniem średniego i niskiego napięcia,
 - b) dopuszcza się budowę stacji transformatorowych na terenie własnym inwestora stosownie do potrzeb,
 - c) wielkość działek pod stacje transformatorowe należy ustalić z odpowiednim operatorem sieci, na etapie opracowania szczegółowego podziału terenu (przyjmuje się, że standardowa działka pod stację kompaktową ma powierzchnię ok. 30 m², a stację słupową 9 m²),
 - d) rozwiązania techniczne sposobu zasilania obiektów określą Warunki Przyłączenia do sieci elektroenergetycznej określa odpowiedni operator sieci,

- e) ustala się strefę wyłączoną z budownictwa o szerokości 10m (po 5m od osi linii) od istniejącej linii napowietrznej średniego napięcia,
 - f) dopuszcza się zasilanie w energię elektryczną z alternatywnych źródeł energii, takich jak baterie słoneczne,
 - g) realizacja przyłączenia do sieci uzależniona będzie od wykonania uzbrojeni podziemnego np. w sieć kanalizacyjną, burzową, wodociągową itp. oraz po zniwelowaniu terenu do rzędnych docelowych na trasie przebiegu sieci elektroenergetycznej,
 - h) warunkiem budowy sieci elektroenergetycznej jest wyrażenie zgody przez właścicieli działek na założenie i przeprowadzenie na nieruchomości przewodów i urządzeń służących do przesyłania energii elektrycznej, a także dojazdu do nich oraz do ustanowienia służebności gruntowej w trybie aktu notarialnego,
- 6) telekomunikacja – zasady rozwoju infrastruktury teletechnicznej:
- a) z istniejącej sieci telekomunikacyjnej,
 - b) planowaną sieć telekomunikacyjną należy wykonać jako kablową; dopuszcza się jej prowadzenie w obrębie pasów drogowych istniejących i projektowanych dróg,
 - c) dopuszcza się przebudowę i rozbudowę istniejących linii napowietrznych oraz ich wymianę na sieć kablową,
 - d) na terenie objętym granicami planu dopuszcza się lokalizację inwestycji celu publicznego z zakresu łączności publicznej w rozumieniu przepisów odrębnych, w tym w szczególności stacje bazowe telefonii komórkowej,
 - e) w przypadku budowy kontenerowych obiektów telekomunikacji, należy je maskować wysokimi, gęstymi krzewami,
 - f) ochrona przed promieniowaniem elektromagnetycznym: w zakresie ochrony przed polem elektromagnetycznym związanym z obiektami elektroenergetycznymi i telekomunikacyjnymi obowiązują zasady dotyczące budowy i lokalizacji urządzeń i sieci infrastruktury określone w wymaganiach przepisów odrębnych,
 - g) na obszarze objętym planem zakłada się utrzymanie istniejącej infrastruktury telekomunikacyjnej (urządzeń i sieci) oraz jej rozbudowę wraz z masztami i antenami dostępu radiowego,
 - h) przebudowa istniejącej sieci telekomunikacyjnej, która koliduje z projektowanym zagospodarowaniem terenu i układem komunikacyjnym, może być realizowana według przepisów odrębnych,
 - i) dla masztów telefonii komórkowej nie ustala się maksymalnej wysokości;
- 7) zaopatrzenie w ciepło: dopuszcza się ogrzewanie gazowe lub inne z ekologicznych źródeł zasilania, zgodnie z przepisami szczególnymi;
- 8) gospodarka odpadami: stałe odpady bytowo-gospodarcze gromadzić w sposób zapewniający ochronę środowiska do kontenerów zlokalizowanych na terenie własnym, przy zapewnieniu ich systematycznego wywozu według przyjętego na terenie gminy systemu i zgodnie z przepisami szczególnymi.

Rozdział IV.

ZASADY OCHRONY ŚRODOWISKA

§ 7. Szczególne warunki zagospodarowania terenu wynikające z potrzeb ochrony środowiska przyrodniczego, ochrony gruntów rolnych i leśnych, prawidłowego gospodarowania zasobami przyrody oraz zasady zagospodarowania terenów i obiektów podlegających ochronie

1. W granicach obszaru objętego planem wyklucza się możliwość wprowadzania do wód powierzchniowych oraz gleby nieoczyszczonych ścieków bytowych.

2. Wyklucza się zanieczyszczanie rowów, wód podziemnych i gleby substancjami powstającymi w wyniku prowadzonej działalności gospodarczej.

3. Powierzchnie narażone na zanieczyszczenie substancjami ropopochodnymi winny być utwardzone i skanalizowane, a wody opadowe powinny być przed odprowadzeniem oczyszczone.

4. Rozwiązania techniczne i technologiczne w terenie P winny zapewniać nieprzekraczanie standardów emisyjnych poza granice terenów istniejących lub planowanych inwestycji.

5. Na rysunku planu oznaczono:

- 1) granice parku krajobrazowego „Dolina Jezierzycy”, utworzonego Rozporządzeniem Wojewody Dolnośląskiego z dnia 12 listopada 2008 r. (Dz. Urz. Woj Dol. Nr 303, poz. 3493),
- 2) granice użytku ekologicznego;
- 3) obszar Natura 2000 PLH020002 „Dębniańskie Mokradła” należy chronić zgodnie z zasadami obowiązującymi na Obszarze Natura 2000;
- 4) orientacyjne lokalizacje stanowisk roślin chronionych;
- 5) orientacyjne lokalizacje stanowisk zwierząt chronionych;

6. Na terenach R1 znajdujących się w granicach terenów chronionych w ramach Natura 2000 PLH020002 „Dębniańskie Mokradła” oraz w granicach parku krajobrazowego „Dolina Jezierzycy” zakazuje się:

- 1) dolesień,
- 2) lokalizacji zabudowy zagrodowej,
- 3) lokalizacji utwardzonych dróg,
- 4) lokalizacji urządzeń sportu i rekreacji,

7. Na obszarze Parku Krajobrazowego „Dolina Jezierzycy” obowiązują zasady określone w Rozporządzeniu, o którym mowa w ust. 7 pkt. 1.

8. Na obszarze użytku ekologicznego obowiązują zasady określone w Rozporządzeniu, o którym mowa w ust. 7 pkt. 2.

9. Ustala się bezwzględna ochronę oznaczonych na rysunku planu: roślin chronionych oraz zwierząt chronionych na obszarze ich występowania.

10. Wydanie decyzji w sprawie planowanego przedsięwzięcia mogącego znacząco oddziaływać na środowisko wymaga, stosownie do obowiązujących przepisów prawnych, przeprowadzenia postępowania w sprawie oceny oddziaływania na środowisko.

11. Strefa ochrony sanitarnej cmentarzy;

- 1) określa się strefę ochrony sanitarnej dla cmentarzy w odległości 50 m od granicy cmentarza, dla terenów nieskanalizowanych w odległości 150 m od granicy cmentarza,
- 2) wyklucza się lokalizację w obszarze strefy nowej zabudowy przeznaczonej na stały pobyt ludzi.

12. Wyznacza się wymóg zachowania poziomów hałasu poniżej lub na poziomie dopuszczalnym określonym w przepisach odrębnych, na terenach oznaczanych symbolami: MNR, RM, UT, UO, UK.

§ 8. Szczególne zasady zagospodarowania terenu wynikające z potrzeb ochrony środowiska kulturowego

1. Ustala się oznaczone na rysunku planu strefy ochrony konserwatorskiej:

- 1) strefę „A” ochrony konserwatorskiej – na obszarach wsi Mojęcice, Stobno;
- 2) strefę „B” ochrony konserwatorskiej – na obszarach wsi Mojęcice, Stobno;
- 3) strefę „E” ochrony ekspozycji – na obszarach wsi Mojęcice, Stobno;
- 4) strefę ochrony konserwatorskiej zabytków archeologicznych - równoznaczną z obszarem ujętym w gminnej ewidencji zabytków – na obszarach wsi Mojęcice, Stobno.

2. W określonej na rysunku planu strefie „A” ochrony konserwatorskiej, stanowiącej część układu ruralistycznego ujętego w wykazie zabytków, obowiązują następujące ustalenia:

- 1) poszczególne obiekty o wartościach zabytkowych należy poddać restauracji i modernizacji technicznej z dostosowaniem obecnej lub projektowanej funkcji do wartości obiektu;
- 2) należy dążyć do odtworzenia zniszczonych elementów zespołu. W niektórych przypadkach wskazane jest zaznaczenie śladów nieistniejących fragmentów historycznej kompozycji przestrzennej;
- 3) należy dostosować nową zabudowę do historycznej kompozycji przestrzennej w zakresie sytuacji, skali i bryły oraz nawiązać formami współczesnymi do lokalnej tradycji architektonicznej. Nowa zabudowa nie może dominować nad zabudową historyczną;
- 4) należy usunąć obiekty dysharmonizujące lub pozostawić je do śmierci technicznej. Analogicznie należy postępować w stosunku do innych elementów zniekształcających założenie historyczne (np. błędnych nasadzeń zieleni);
- 5) należy podtrzymać funkcje historycznie utrwalone oraz dostosować funkcje współczesne do wartości zabytkowych zespołu i jego poszczególnych obiektów, a funkcje uciążliwe i degradujące wyeliminować;
- 6) w przypadku inwestycji nowych należy preferować te z nich, które stanowią rozszerzenie lub uzupełnienie już istniejących form zainwestowania terenu, przy założeniu maksymalnego zachowania i utrwalenia istniejących już relacji oraz pod warunkiem, iż nie kolidują one z historycznym charakterem obiektu;
- 7) umieszczanie reklam lub innych tablic, niezwiązanych bezpośrednio z danym obiektem i stanowiących element obcy na tym obszarze, jest bezwzględnie zabronione;

3. W określonej na rysunku planu strefie „B” tożsamej z obszarem ruralistycznym ujętym w wykazie zabytków, obowiązują następujące wymogi konserwatorskie:

- 1) obiekty o wartościach zabytkowych należy poddać restauracji i modernizacji technicznej z dostosowaniem obecnej lub projektowanej funkcji do wartości obiektu;
- 2) nowa zabudowa winna być dostosowana do historycznej kompozycji przestrzennej w zakresie rozplanowania, skali i bryły przy założeniu harmonijnego współistnienia elementów kompozycji historycznej i współczesnej oraz nawiązywać formami współczesnymi do lokalnej tradycji architektonicznej. Nie może ona dominować nad zabudową historyczną. Wszelka działalność inwestycyjna musi uwzględniać istniejące już związki przestrzenne i planistyczne. Wymagane jest stosowanie umiarowych rzutów, kubicznych brył, pokrycia dachem dwuspadowym o symetrycznych połaciach nachylonych pod kątem 38-45 stopni i materiale ceramicznym, matowym, w kolorze czerwonym, ceglonym.
- 3) elementy dysharmonizujące, zwłaszcza uniemożliwiające ekspozycję wartościowych obiektów zabytkowych, winny być usunięte lub poddane odpowiedniej przebudowie. Dopuszcza się pozostawienie ich do śmierci technicznej;
- 4) należy przyznać pierwszeństwo wszelkim działaniom odtworzeniowym i rewaloryzacyjnym, zarówno w przypadku przyrodniczych elementów krajobrazu, jak i w stosunku do historycznej struktury technicznej, instalacji wodnych, sieci komunikacyjnych, obiektów zabytkowych wpisanych do wykazu zabytków architektury i budownictwa oraz obiektów położonych na obszarze objętym strefą;
- 5) należy preferować te inwestycje, które stanowią rozszerzenie lub uzupełnienie już istniejących form zainwestowania terenu, przy założeniu maksymalnego zachowania i utrwalenia istniejących już relacji oraz pod warunkiem, iż nie kolidują one z historycznym charakterem obiektu;
- 6) zaleca się nie umieszczenie reklam lub innych tablic, niezwiązanych bezpośrednio z danym obiektem.

4. W określonej na rysunku planu strefie „E” ochrony ekspozycji obowiązują następujące ustalenia:

- 1) zakazuje się zalesiania;
- 2) zakazuje się umieszczania reklam.
- 3) zakazuje się lokalizacji konstrukcji wieżowych, związanych z urządzeniami przekaźnikowymi telekomunikacji, oraz innych dominant architektonicznych i urządzeń technicznych o gabarytach kolidujących z krajobrazem kulturowym obszaru,

5. W określonej na rysunku planu strefie ochrony konserwatorskiej zabytków archeologicznych, obowiązują następujące ustalenia:

- 1) Na obszarze objętym gminną ewidencją zabytków, dla inwestycji związanych z pracami ziemnymi, wymagane jest przeprowadzenie badań archeologicznych, zgodnie z przepisami odrębnymi.
- 2) Strefa wyznaczona dla zespołów kościelnych równoznaczna jest ze strefą ścisłej ochrony konserwatorskiej W dla zabytków archeologicznych. Na tym terenie określa się priorytet wymogów konserwatorskich oraz zakaz działań inwestycyjnych niezwiązanych bezpośrednio z rewaloryzacją zabytkowego terenu. zamierzenia inwestycyjne związane z pracami ziemnymi zgodnie z przepisami odrębnymi.

6. W odniesieniu do stanowisk archeologicznych obowiązują następujące wymogi konserwatorskie:

- 1) w obrębie znajdujących się na terenie objętym opracowaniem planu chronionych stanowisk archeologicznych oraz w ich bezpośrednim sąsiedztwie wszelkie zamierzenia inwestycyjne zgodnie z przepisami odrębnymi;
- 2) należy wyłączyć spod ewentualnego zalesienia obszary stanowisk archeologicznych;
- 3) na rysunku planu oznaczono lokalizację poniższych stanowisk archeologicznych:

Lp.	Nr AZP stanowiska	Funkcja obiektu	Kultura	Chronologia
MOJĘCICE				
1.	1/47/75-24	cmentarzysko ciałopalne	łużycka	V okres epoki brązu
2.	2/48/75-24	osada	łużycka	IV okres epoki brązu - okres halsztacki
3.	12/49/75-24	osada	łużycka	
4.	13/50/75-24	osada	łużycka	
5.	14/51/75-24	osada	łużycka	
6.	3/52/75-24	śląd osadnictwa		epoka kamienia
7.	4/53/75-24	śląd osadnictwa		mezolit
		osada	łużycka	
		cmentarzysko ciałopalne	przeworska	okres wpływów rzymskich, III w. n.e.
		cmentarzysko ciałopalne	przeworska	okres wpływów rzymskich
		śląd osadnictwa		pradzieje
8.	5/54/75-24	śląd osadnictwa		epoka kamienia
9.	6/55/75-24	osada	łużycka	
10.	7/56/75-24	śląd osadnictwa		epoka kamienia
11.	8/56/75-24	osada	łużycka	
		śląd osadnictwa		pradzieje
		punkt osadniczy		średniowiecze
12.	9/58/75-24	cmentarzysko ciałopalne	łużycka	
		śląd osadnictwa		pradzieje
13.	10/59/75-24	osada	łużycka	epoka brązu
		śląd osadnictwa		chronologia nieokreślona
14.	11/60/75-24	osada	łużycka	epoka brązu
		osada	przeworska	okres wpływów rzymskich

15.	15/61/75-24	punkt osadniczy		epoka kamienia
		osada	łużycka	
16.	16/62/75-24	cmentarzysko ciałopalne		chronologia nieokreślona
17.	17/63/75-24	osada	łużycka	
18.	18/64/75-24	śląd osadnictwa	łużycka	
		punkt osadniczy		pradzieje
		śląd osadnictwa		średniowiecze
19.	19/65/75-24	śląd osadnictwa		epoka kamienia
20.	20/66/75-24	śląd osadnictwa		epoka kamienia
		śląd osadnictwa		pradzieje
		śląd osadnictwa		średniowiecze
21.	21/67/75-24	śląd osadnictwa		epoka kamienia
		śląd osadnictwa		pradzieje
		śląd osadnictwa		średniowiecze
22.	22/68/75-24	śląd osadnictwa		epoka kamienia
		punkt osadniczy		średniowiecze
23.	23/69/75-24	śląd osadnictwa		pradzieje
24.	24/70/75-24	śląd osadnictwa		pradzieje
		punkt osadniczy		średniowiecze
25.	25/71/75-24	śląd osadnictwa		pradzieje
		śląd osadnictwa		wczesne średniowiecze, X-XIII wiek
26.	26/72/75-24	śląd osadnictwa	łużycka	
		punkt osadniczy		pradzieje
27.	27/73/75-24	śląd osadnictwa		epoka kamienia
		śląd osadnictwa	łużycka	
		punkt osadniczy		wczesne średniowiecze, X-XIII wiek
		punkt osadniczy		średniowiecze
28.	28/74/75-24	śląd osadnictwa	łużycka	
		punkt osadniczy		średniowiecze
29.	29/75/75-24	punkt osadniczy	łużycka	
30.	30/76/75-24	śląd osadnictwa	łużycka	
		śląd osadnictwa		pradzieje
		śląd osadnictwa		wczesne średniowiecze, X-XIII wiek
		punkt osadniczy		średniowiecze
31.	31/77/75-24	śląd osadnictwa	łużycka	
		śląd osadnictwa		pradzieje
		śląd osadnictwa		wczesne średniowiecze (?), X-XIII wiek (?)
		punkt osadniczy		średniowiecze
32.	32/78/75-24	śląd osadnictwa		epoka kamienia
		śląd osadnictwa		wczesne średniowiecze, XIII wiek
33.	33/79/75-24	śląd osadnictwa		pradzieje
		śląd osadnictwa		średniowiecze

34.	34/80/75-24	śląd osadnictwa		epoka kamienia
35.	35/81/75-24	punkt osadniczy		epoka kamienia
36.	36/82/75-24	śląd osadnictwa		epoka kamienia (?)
37.	37/83/75-24	śląd osadnictwa		okres wpływów rzymskich
38.	38/84/75-24	punkt osadniczy		pradzieje
39.	39/85/75-24	punkt osadniczy		wczesne średniowiecze
40.	40/14/76-24	punkt osadniczy	łużycka	
		punkt osadniczy		średniowiecze
41.	41/15/76-24	śląd osadnictwa		epoka kamienia
		punkt osadniczy	łużycka	
		punkt osadniczy		pradzieje
		punkt osadniczy		średniowiecze
42.	42/16/76-24	śląd osadnictwa		epoka kamienia
43.	43/17/76-24	śląd osadnictwa		epoka kamienia
		śląd osadnictwa		pradzieje
44.	44/18/76-24	śląd osadnictwa		epoka kamienia
45.	45/19/76-24	śląd osadnictwa		epoka kamienia
46.	46/20/76-24	śląd osadnictwa		pradzieje (?)
		punkt osadniczy		średniowiecze
47.	47/21/76-24	śląd osadnictwa		pradzieje
		punkt osadniczy		średniowiecze
48.	48/22/76-24	punkt osadniczy		średniowiecze
49.	49/23/76-24	śląd osadnictwa		epoka kamienia
50.	50/24/76-24	śląd osadnictwa		epoka kamienia
51.	51/25/76-24	śląd osadnictwa		epoka kamienia
52.	52/26/76-24	śląd osadnictwa		epoka kamienia
53.	53/27/76-24	punkt osadniczy		pradzieje
		śląd osadnictwa		wczesne średniowiecze, X-XIII
54.	54/28/76-24	śląd osadnictwa		epoka kamienia
55.	55/29/76-24	śląd osadnictwa	łużycka	
		punkt osadniczy		pradzieje
56.	56/30/76-24	punkt osadniczy		wczesne średniowiecze, X-XIII
		punkt osadniczy		średniowiecze
57.	57/31/75-24	śląd osadnictwa	łużycka	
		śląd osadnictwa		wczesne średniowiecze (?), X-XIII wiek
		punkt osadniczy		średniowiecze
58.	58/32/76-24	punkt osadniczy		pradzieje
		punkt osadniczy		średniowiecze
STOBNO				
59.	1/61/76-24	osada	obozowisko (?)	mezolit (?)
		osada		neolit
		osada		epoka brązu
		punkt osadniczy		epoka kamienia

60.	2/62/76-24	punkt osadniczy		XIII wiek
61.	4/63/76-24	śląd osadnictwa		wczesne średniowiecze, X-XIII wiek
		punkt osadniczy		średniowiecze
62.	5/64/76-24	punkt osadniczy	łużycka	okres halsztacki
		punkt osadniczy		średniowiecze - okres nowożytny
63.	6/65/76-24	śląd osadnictwa	łużycka	
		osada (?)		pradzieje
		punkt osadniczy		średniowiecze
64.	7/66/76-24	śląd osadnictwa		pradzieje
		punkt osadniczy		średniowiecze
65.	8/67/76-24	śląd osadnictwa	łużycka	
		punkt osadniczy		średniowiecze
66.	9/68/76-24	śląd osadnictwa		pradzieje
		punkt osadniczy		średniowiecze
67.	10/69/76-24	śląd osadnictwa	łużycka	
		punkt osadniczy		średniowiecze
68.	11/70/76-24	punkt osadniczy	łużycka	
		punkt osadniczy		pradzieje
		śląd osadnictwa		średniowiecze
69.	12/71/76-24	osada (?)	łużycka	
		osada (?)		pradzieje
		osada (?)		wczesne średniowiecze, VIII-X wiek
		śląd osadnictwa		wczesne średniowiecze, X-XIII wiek
		osada (?)		średniowiecze
70.	13/72/76-24	punkt osadniczy	łużycka	
		punkt osadniczy		pradzieje
71.	14/73/76-24	śląd osadnictwa		neolit
72.	15/74/76-24	śląd osadnictwa		pradzieje
		punkt osadniczy		wczesne średniowiecze, X-XIII wiek
		punkt osadniczy		średniowiecze
73.	16/75/76-24	śląd osadnictwa		pradzieje
		śląd osadnictwa		wczesne średniowiecze, VIII-X wiek
		punkt osadniczy		wczesne średniowiecze, X-XIII wiek
		punkt osadniczy		średniowiecze
74.	17/76/76-24	śląd osadnictwa		pradzieje
		osada (?)		średniowiecze
75.	18/77/76-24	punkt osadniczy	łużycka	okres halsztacki
76.	2/1/76-25	śląd osadnictwa		epoka kamienia
		cmentarzysko	łużycka	epoka brązu
		śląd osadnictwa		późne średniowiecze
77.	20/2/76-25	śląd osadnictwa		wczesne średniowiecze
		osada		późne średniowiecze
78.	21/3/76-25	śląd osadnictwa		epoka kamienia
79.	24/4/76-25	osada		późne średniowiecze

80.	23/5/76-25	osada		późne średniowiecze
81.	22/6/76-25	osada		późne średniowiecze
82.	19/7/76-25	śląd osadnictwa		neolit

4) istnieje możliwość odkrycia nowych stanowisk archeologicznych - zasób ich ewidencji i rejestru podlega sukcesywnej weryfikacji i uzupełnieniom. Dla nowo odkrywanych stanowisk obowiązują ustalenia jak dla rozpoznanych t.j. konieczność przeprowadzenia ratowniczych badań archeologicznych, zgodnie z przepisami odrębnymi.

7. Dla obiektów architektonicznych ujętych w wojewódzkiej i gminnej ewidencji zabytków obowiązują następujące wymogi konserwatorskie:

- 1) należy zachować ich bryłę, kształt i geometrię dachu oraz zastosowane tradycyjne materiały budowlane,
- 2) należy utrzymać, a w przypadku zniszczenia odtworzyć historyczny detal architektoniczny,
- 3) należy zachować kształt, rozmiary i rozmieszczenie otworów zgodne z historycznym wizerunkiem budynku, należy utrzymać - lub odtworzyć - oryginalną stolarkę okien i drzwi,
- 4) w przypadku konieczności przebicia nowych otworów, należy je zharmonizować z zabytkową elewacją budynku,
- 5) należy chronić zachowany układ i wystrój wnętrza oraz dążyć do jego odtworzenia w tych przypadkach, gdy uległ niekorzystnym zmianom,
- 6) należy stosować kolorystykę i materiały nawiązujące do tradycyjnych lokalnych rozwiązań, w tym ceramiczne lub tynkowe pokrycie ścian zewnętrznych;
- 7) zakazuje się stosowania okładzin ściennych typu "siding",
- 8) elementy elewacyjne instalacji technicznych należy montować z uwzględnieniem wartości zabytkowych obiektów,
- 9) wszelkie prace budowlane, a także zmiany funkcji obiektów należy opracować zgodnie z przepisami szczególnymi

Wykaz obiektów w ewidencji zabytków oraz wpisanych do rejestru zabytków

Lp.	Obiekt	Adres	Rejestr Zabytków
MOJĘCICE			
1.	Historyczny układ ruralistyczny wsi		
2.	Zespół kościelny:		
	Kościół fil. MB Różańcowej		A/2662/445 z dn. 9.07.57
	Mur kościelny z bramą		
	D. cmentarz ewang.		
3.	Zespół dworsko-folwarczny:		
	Dwór, ob. biura	Nr 117	A/2661/275 z dn. 11.05.51
	Pawilon przy moście		
	Oficyna dworska	Nr 115	
	Dom mieszkalny pracowników folwarcznych	Nr 107	
	Dom mieszkalny pracowników folwarcznych	Nr 114	
	Dom mieszkalny pracowników folwarcznych	Nr 119	
	Dom mieszkalny pracowników folwarcznych	Nr 120	
	D. spichlerz dworski		
	Spichlerz z kieratem		
	Obora		
	Park dworski		A/2592/446/W z dn.

			13.04.79
4.	Ośrodek Kultury		
5.	Dom mieszkalny		
6.	Dom mieszkalny	Nr 2	
7.	Dom mieszkalny	Nr 7	
8.	Dom mieszkalno-gospodarczy	Nr 8	
9.	Dom mieszkalny, ob. poczta	Nr 14	
10.	Dom mieszkalny	Nr 16	
11.	Dom mieszkalny	Nr 18	
12.	Dom mieszkalny	Nr 20	
	Stodoła	Nr 20	
13.	Dom mieszkalny	Nr 21	
	Budynek gospodarczy-obora	Nr 21	
14.	Dom mieszkalny	Nr 22	
15.	Dom mieszkalny	Nr 24	
16.	Dom mieszkalny	Nr 25	
17.	Dom mieszkalny	Nr 26	
18.	Dom mieszkalny	Nr 27	
19.	Zespół mieszkalno-gospodarczy:	Nr 29	
	Budynek gospodarczy z przejazdem	Nr 29	
	Stodoła	Nr 29	
20.	Dom mieszkalny i Biblioteka Gminna	Nr 33	
21.	Dom mieszkalny	Nr 36	
22.	Obora	Nr 37	
23.	Dom mieszkalny	Nr 38	
24.	Dom mieszkalny	Nr 42	
25.	Dom mieszkalno-gospodarczy, ob. stodoła z przejazdem	Nr 47	
26.	Stodoła	Nr 48	
27.	Dom mieszkalny	Nr 51	
28.	Dom mieszkalny	Nr 57	
29.	Dom mieszkalny	Nr 60	
30.	Dom mieszkalny	Nr 64	
31.	Dom mieszkalny	Nr 66	
32.	Stodoła	Nr 70	
33.	Stodoła	Nr 74	
34.	Dom mieszkalny	Nr 92	
35.	Szkoła podstawowa	Nr 100	
36.	Dom mieszkalny	Nr 103	
37.	Dom mieszkalny	Nr 104	
STOBNO			
1.	Historyczny układ ruralistyczny wsi		
2.	Zespół kościelny:		
	Kościół par. św. Mikołaja		A/2671/1775 z dn. 11.07.66

	Mur kościelny z bramą		
	Kaplica przedpogrzebowa	w murze kościelnym	
	Kaplica	w murze kościelnym	
	Cmentarz kat.		
3.	Dom mieszkalny, ob. klub rolnika		
4.	Dom mieszkalny	Nr 3	
5.	Dom mieszkalny	Nr 8	
	Stodoła	Nr 8	
6.	Zespół Budynek gospodarczy:		
	Stodoła	Nr 11	
	Obora	Nr 11	
7.	Dom mieszkalny	Nr 12	
8.	Dom mieszkalny, ob. poczta	Nr 16	
9.	Dom mieszkalny	Nr 22	
10.	Dom mieszkalny	Nr 25	
11.	Dom mieszkalny	Nr 31	
12.	Dom mieszkalny	Nr 34	
13.	Dom mieszkalny	Nr 35	
	Budynek gospodarczy	Nr 35	
14.	Dom mieszkalny	Nr 36	
15.	Dom mieszkalny	Nr 39	
16.	Dom mieszkalny	Nr 40	
17.	Dom mieszkalny	Nr 42	
18.	Dom mieszkalny	Nr 44	
19.	Dom mieszkalny	Nr 45	
20.	Dom mieszkalny	Nr 47	
21.	Dom mieszkalny, ob. plebania	Nr 48	
22.	Dom mieszkalny	Nr 51	
23.	Dom mieszkalny	Nr 53	
24.	Dom mieszkalny	Nr 57	
25.	Dom mieszkalny	Nr 59	
26.	Dom mieszkalny	Nr 61	
27.	Dom mieszkalny	Nr 63	

8. Dla wszystkich historycznych cmentarzy i miejsc pocmentarnych obowiązują poniższe wymogi konserwatorskie:

- 1) dla terenów zabytkowych cmentarzy oraz historycznych miejsc pocmentarnych ustala się stanowiska archeologiczne;
- 2) w przypadku cmentarzy użytkowanych, należy zachować ich dotychczasową funkcję;
- 3) cmentarze nie użytkowane należy zachować jako tereny zielone, dopuszcza się ich ogrodzenie w sposób trwały;
- 4) należy zachować i konserwować elementy historycznych układów przestrzennych cmentarzy, w tym historyczne ogrodzenia, bramy, nagrobki, obiekty sztuki sepulkralnej, zieleń;

- 5) mogiły i nagrobki o wartościach zabytkowych zabezpieczyć przed dewastacją i pozostawić na miejscu, ewentualnie tworzyć dla nich lapidaria lub zachować je;
- 6) w przypadku historycznych cmentarzy użytkowanych nowe inwestycje dopuszczalne wyłącznie jako uzupełnienie już istniejącej formy zainwestowania terenu, przy założeniu maksymalnego zachowania i utrwalenia historycznych relacji oraz pod warunkiem, iż nie kolidują one z historycznym charakterem założenia;
- 7) w przypadku poszerzania cmentarza historycznego należy odseparować go ogrodzeniem żywopłotem, bądź aleją od nowego cmentarza;
- 8) wszelkie zamierzenia i działania inwestycyjne należy poprzedzić uzyskaniem wytycznych konserwatorskich zgodnie z przepisami szczególnymi;
- 9) wszelkie działania podejmowane przy zabytkowym obiekcie lub zespole wpisanym do rejestru zabytków należy przeprowadzić zgodnie z przepisami szczególnymi.

Rozdział V. PRZEPISY KOŃCOWE

§ 9. Szczegółowe zasady i warunki scalania i podziału nieruchomości objętych planem miejscowym:

1. Granice terenów powstałych w wyniku scalania i podziału nieruchomości ustala się, z zastrzeżeniem zachowania minimalnej szerokości frontu działki (mierzonej w linii zabudowy) = 3 m;

2. Ustala się minimalne powierzchnie nowo wydzielonych działek, powstałych w wyniku scalania i podziału nieruchomości:

- 1) w zabudowie oznaczonej symbolem MNR, UK, U, UO, RM = 1000 m²,
- 2) w zabudowie oznaczonej symbolem UT, US = 1200 m²,
- 3) w zabudowie oznaczonej symbolem RU, RRU = 2000 m²,
- 4) w zabudowie oznaczonej symbolem AG, P = 3000 m²,

3. Minimalny kąt nachylenia granic wydzielonych działek w stosunku do pasa drogowego = 80° do 90°,

4. Pod obiekty i urządzenie infrastruktury technicznej oraz w celu wytyczenia dróg, ciągów pieszych oraz miejsc postojowych dopuszcza się na obszarze planu wydzielenie działek o wielkościach i na warunkach wynikających z przepisów odrębnych.


§ 10. Ustala się stawkę procentową służącą naliczeniu opłaty, o której mowa w art.36 ust.4 z dnia 23 marca 2003r. o planowaniu i zagospodarowaniu przestrzennym (tekst jednolity; Dz. U. z 2012 roku, poz. 647; ze zmianami) w wysokości 30%.

§ 11. Wykonanie niniejszej uchwały powierza się Burmistrzowi Gminy Wołów.


§ 12. Niniejsza uchwała wchodzi w życie po upływie 30 dni od daty ogłoszenia w Dzienniku Urzędowym Województwa Dolnośląskiego.

Przewodnicząca Rady Miejskiej w Wołowie:
D. Jelec

Załącznik Nr 1 do Uchwały Nr XLII/276/2013
 Rady Miejskiej w Wołowie
 z dnia 15 lutego 2013 r.

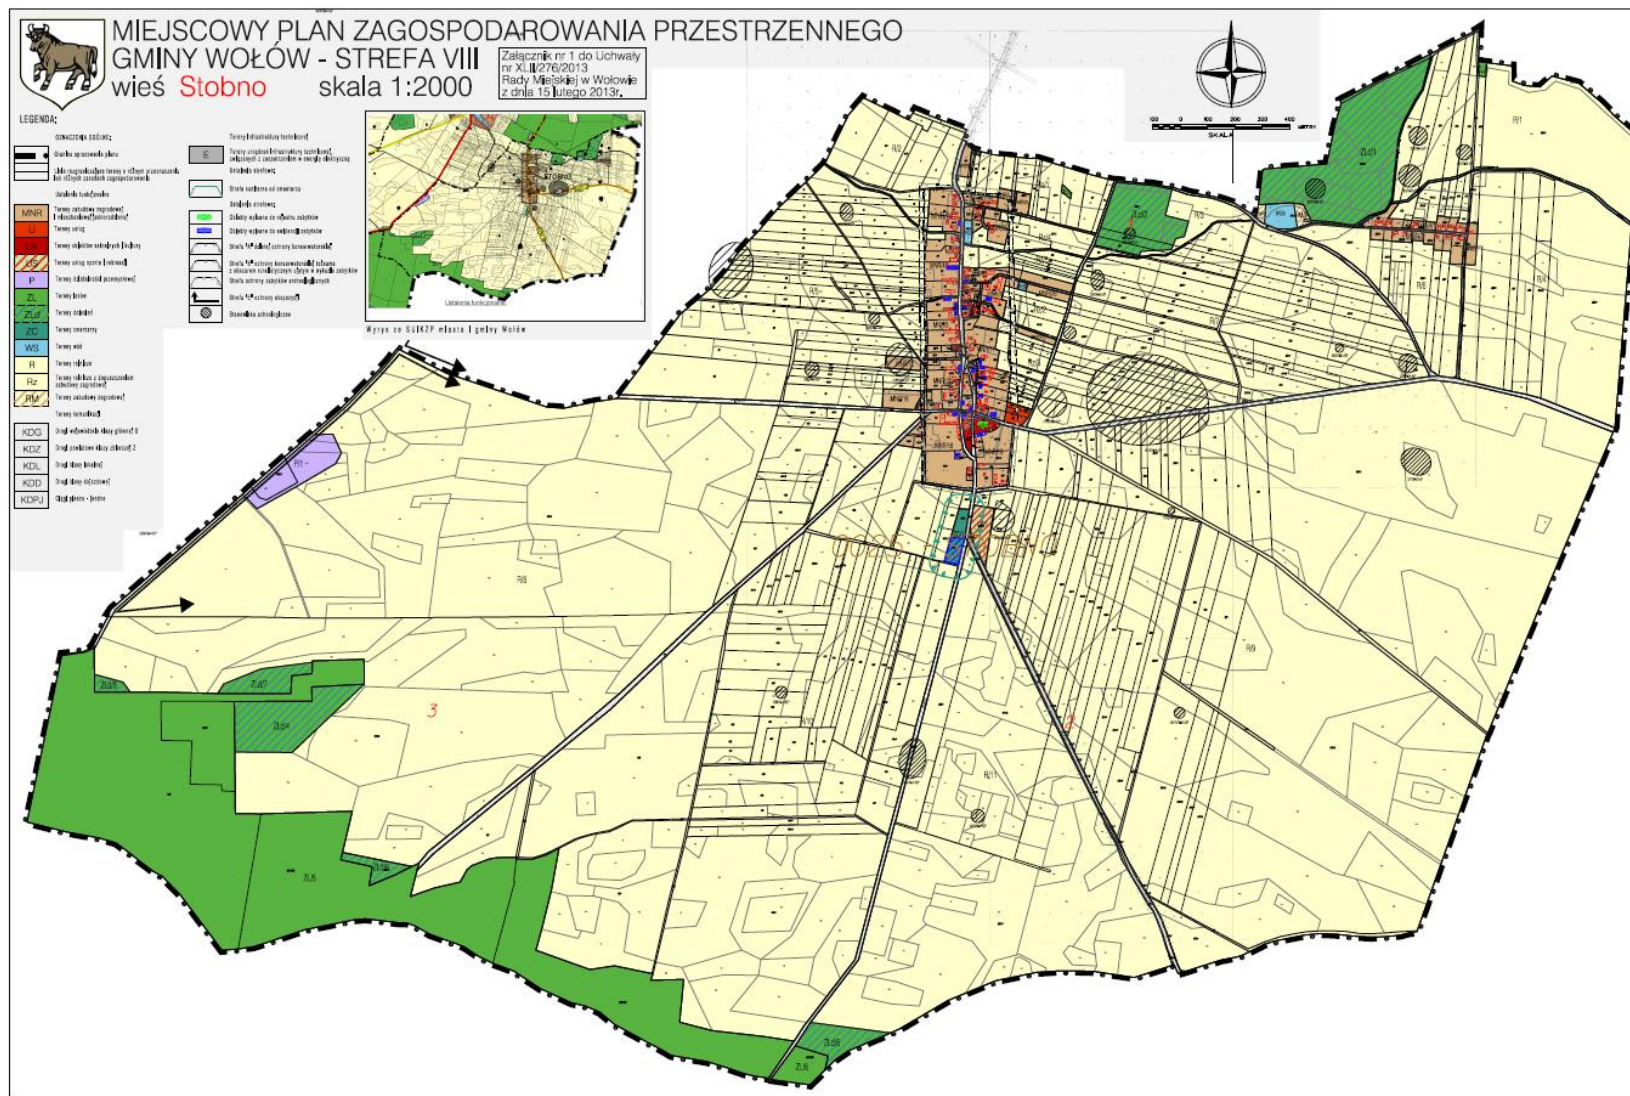

Załącznik Nr 2 do Uchwały Nr XLII/276/2013
Rady Miejskiej w Wołowie
z dnia 15 lutego 2013 r.

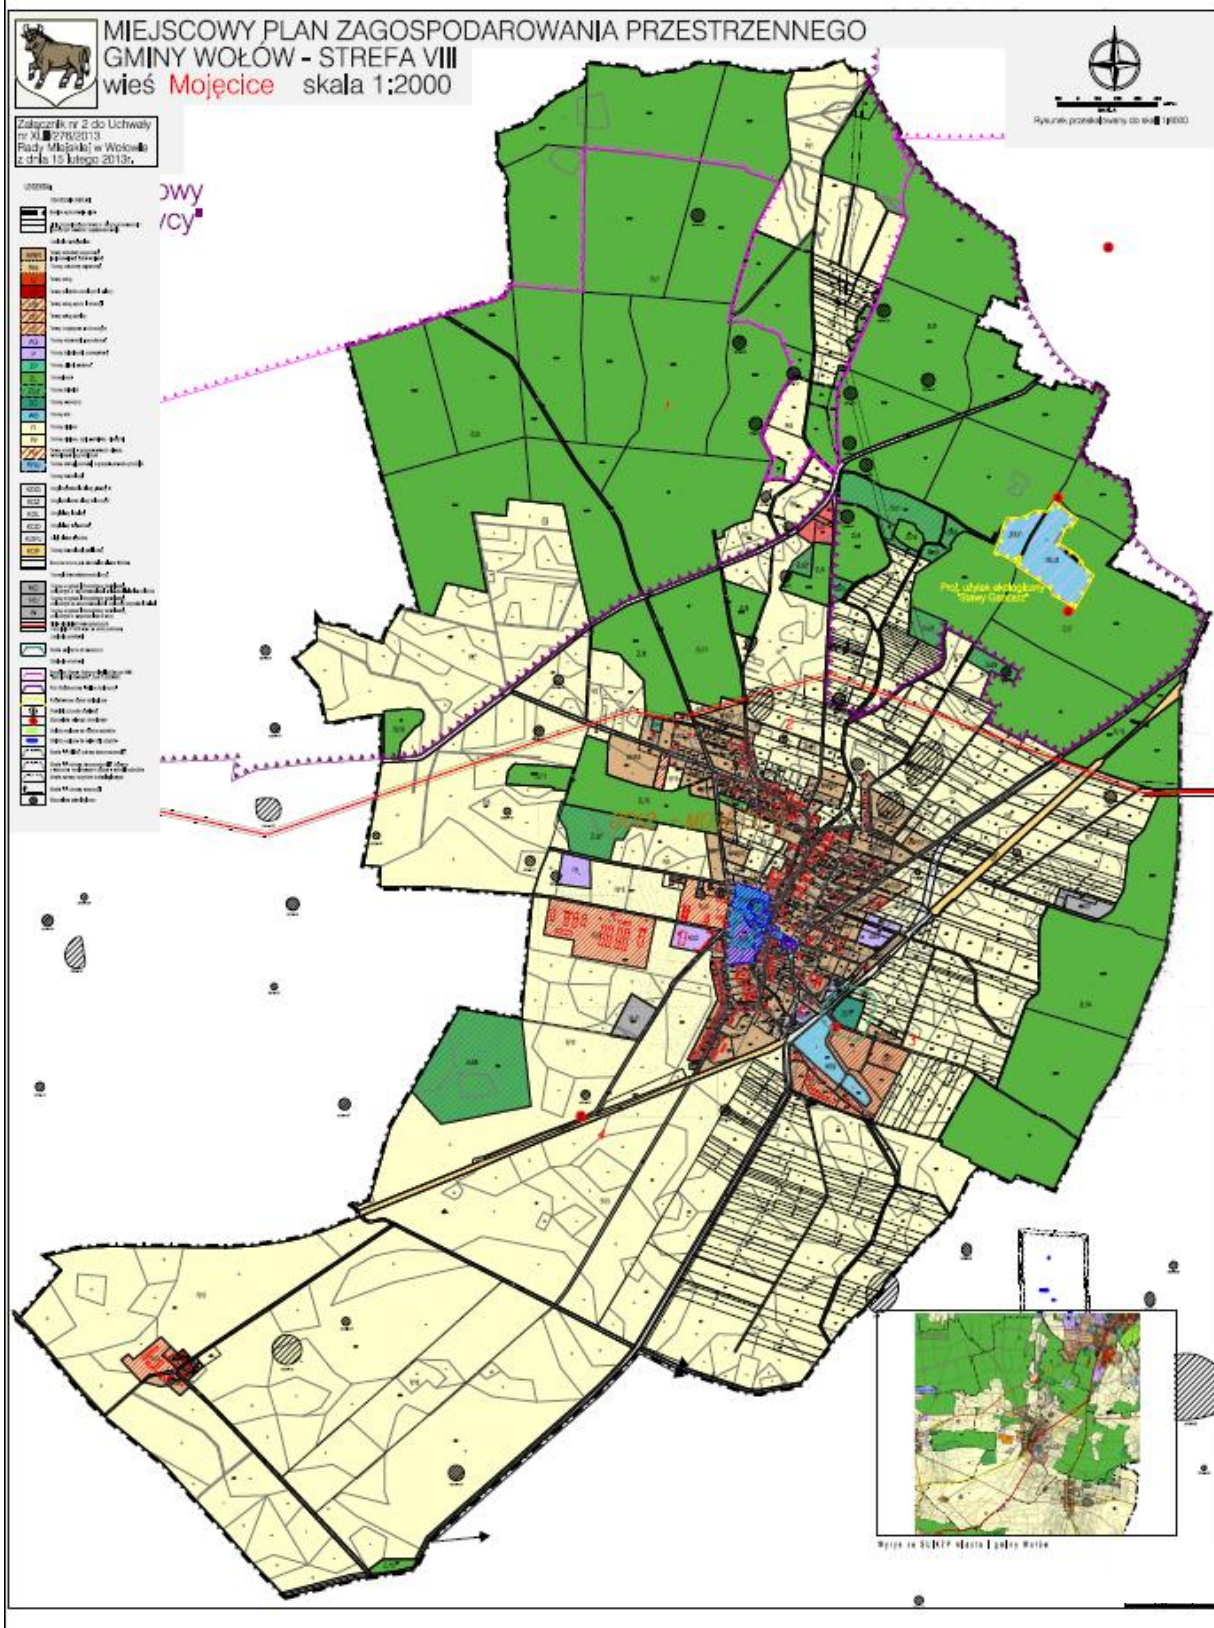

Załącznik Nr 3 do Uchwały Nr XLII/276/2013
Rady Miejskiej w Wołowie
z dnia 15 lutego 2013 r.

**WYKAZ NIEUWZGLĘDNIONYCH UWAGZGŁOSZONYCH NA PODSTAWIE ART. 17 PKT 14 USTAWY Z DNIA 27 MARCA 2003 R.
O PLANOWANIU I ZAGOSPODAROWANIU PRZESTRZENNYM DO WYŁOŻONEGO DO PUBLICZNEGO WGLĄDU PROJEKTU
MIEJSCOWEGO PLANU ZAGOSPODAROWANIA PRZESTRZENNEGO ZESPOŁU WSI: STOBNO, MOJĘCICE – GMINA WOŁÓW –
STREFA VIII**

Lp.	Data wpływu, uwagi	Nazwisko i imię, nazwa jednostki organizacyjnej i adres zgłaszającego uwagi	Treść uwagi	Oznaczenie nieruchomości, której dotyczy uwaga	Ustalenia projektu planu dla nieruchomości, której dotyczy uwaga	Rozstrzygnięcie wójta w sprawie rozpatrzenia uwagi		Uwagi
						uwaga uwzględniona	uwaga nieuwzględniona	
1	2	3	4	5	6	7	8	9
1.	11.07.2012	Jan Stepień	zmiana funkcji z R na MNR	Moęcice dz. 373	R, MNR	---	uwaga nieuwzględniona	wcześniej uwzględniono część działki
2.	31.06.2012	Anna Mądrycka	zmiana funkcji z R na MNR	Stobno dz. 74	R	częściowo uwzględniona	---	---
3.	20.06.2012	Sławomir Kowalski	zmiana funkcji z KDG na MNR	Moęcice dz. 162/2	MNR, KDG	---	uwaga nieuwzględniona	działka 162/2 w całości pod MNR
4.	20.06.2012	Renata Kowalski	zmiana funkcji z KDG na MNR	Moęcice dz. 162/2	MNR, KDG	---	uwaga nieuwzględniona	działka 162/2 w całości pod MNR
5.	26.06.2012	Grzegorz Szewczyk	zmiana funkcji z R na MNR	Moęcice dz. 329/4	R	---	uwaga nieuwzględniona	---
6.	25.06.2012	Sołtys i Rada Sołecka wsi Moęcice i przysiółka Kąty	zmiana przebiegu obwodnicy	Moęcice	---	---	uwaga nieuwzględniona	---
7.	25.06.2012	Halina Adamus-	zmiana funkcji	Moęcice	MNR, KDG	---	uwaga	działka 162/2

		Pasieczna	z KDG na MNR	dz. 162/2			niewzględniona	w całości pod MNR
8.	25.06.2012	Robert Wodnicki	zmiana funkcji z R na MNR	Moęcice dz. 375	R	częściowo uwzględniona	---	---
9.	27.06.2012	Jan Krzysztof Kasprzycki	zmiana funkcji z R na MNR	Moęcice dz. 599	R, MNR	---	uwaga niewzględniona	---
10.	27.06.2012	Janusz Czarnowski	zmiana przebiegu obwodnicy	Moęcice		---	uwaga niewzględniona	---
11.	03.07.2012	Anna Chytła	zmiana funkcji z KDG na MNR	Moęcice dz. 162/2	MNR, KDG	---	uwaga niewzględniona	działka 162/2 w całości pod MNR
12.	03.07.2012	Artur Chytła	zmiana funkcji z KDG na MNR	Moęcice dz. 162/2	MNR, KDG	---	uwaga niewzględniona	działka 162/2 w całości pod MNR
13.	06.07.2012	Zdzisław Malik	zmiana funkcji z MNR na R	Stobno dz. 132/2	MNR	---	uwaga niewzględniona	---

Załącznik Nr 4 do Uchwały Nr XLII/276/2013
Rady Miejskiej w Wołowie
z dnia 15 lutego 2013 r.

**ROZSTRZYGNIĘCIE O SPOSOBIE REALIZACJI, ZAPISANYCH W PLANIE, INWESTYCJI
W ZAKRESIE INFRASTRUKTURY TECHNICZNEJ NALEŻĄCEJ DO ZADAŃ WŁASNYCH
GMINY ORAZ ZASADACH ICH FINANSOWANIA**

Na podstawie art. 20 ust.1 ustawy o planowaniu i zagospodarowaniu przestrzennym (Dz. U. z 2003 r. Nr 80 poz. 717 ze zmianami) Rada Miejska w Wołowie rozstrzyga, co następuje:

1. W związku z uchwaleniem Miejscowego Planu Zagospodarowania Przestrzennego zespołu wsi: Stobno, Mojęcice – Gmina Wołów – Strefa VIII inwestycjami stanowiącymi zadanie własne gminy będzie: rozbudowa i modernizacja układu komunikacyjnego w zakresie gminnych dróg publicznych oraz realizacja innych celów publicznych określonych w w/w planie, o których mowa w prognozie skutków finansowych uchwalenia Miejscowego Planu Zagospodarowania Przestrzennego zespołu wsi: Stobno, Mojęcice – Gmina Wołów – Strefa VIII.

2. Zadania inwestycyjne, o których mowa powyżej, finansowane będą zgodnie z zasadami i zapisami określonymi w wieloletnich planach inwestycyjnych i finansowych gminy Wołów, wieloletnich planach rozwoju i modernizacji infrastruktury technicznej gminy Wołów.