

§3. Zasady finansowania inwestycji z zakresu infrastruktury technicznej, które należą do zadań własnych gminy:

1. Powyższe zadania realizowane będą z środków krajowych i unijnych. Środki krajowe pochodzić będą ze środków własnych gminy i budżetu państwa, funduszy i dotacji celowych, pożyczek, kredytów, środków instytucji pozabudżetowych.

2. Finansowanie inwestycji będzie odbywać się poprzez:

- c. wydatki z budżetu gminy;
- d. współfinansowanie środkami zewnętrznymi,

poprzez budżet gminy – w ramach m.in.:

- dotacji unijnych,
- dotacji samorządu województwa,
- dotacji i pożyczek z funduszy celowych,
- kredytów i pożyczek bankowych,
- innych środków zewnętrznych.

3. Rozstrzygnięcie nie jest uchwałą budżetową w sprawach planowanych wydatków na inwestycje z zakresu infrastruktury technicznej tylko propozycją do rozważenia przy uchwalaniu budżetu gminy w tej części.

4216

UCHWAŁA NR XXXVIII/447/2010 RADY GMINY ŁUBOWO

z dnia 29 września 2010 r.

w sprawie miejscowego planu zagospodarowania przestrzennego terenu zabudowy usługowej w Fałkowie działka nr ewid. 165/1, 165/3, 165/5 i 165/6

Na podstawie art. 18 ust. 2 pkt 5 ustawy z dnia 8 marca 1990 r. o samorządzie gminnym (Dz. U. z 2001 r. Nr 142, poz. 1591, z 2002 r. Nr 23, poz. 220, Nr 62, poz. 558, Nr 113, poz. 984, Nr 153, poz. 1271 i Nr 214, poz. 1806, z 2003 r. Nr 80, poz. 717 i Nr 162, poz. 1568, z 2004 r. Nr 102, poz. 1055 i Nr 116, poz. 1203, z 2005 r. Nr 172, poz. 1441 i Nr 175, poz. 1457, z 2006 r. Nr 17, poz. 128 i Nr 181, poz. 1337, z 2007 r. Nr 48, poz. 327, Nr 138, poz. 974 i Nr 173, poz. 1218, z 2008 r. Nr 180, poz. 1111 i Nr 223, poz. 1458 oraz z 2009 r. Nr 52, poz. 420) oraz art. 20 ust. 1 ustawy z dnia 27 marca 2003 r. o planowaniu i zagospodarowaniu przestrzennym (Dz. U. z 2003 r. Nr 80, poz. 717, z 2004 r. Nr 6, poz. 41 i Nr 141, poz. 1492, z 2005 r. Nr 113, poz. 954 i Nr 130, poz. 1087, z 2006 r. Nr 45, poz. 319 i Nr 225, poz. 1635, z 2007 r. Nr 127, poz. 880 oraz z 2008 r. Nr 123, poz. 803, Nr 199, poz. 1227, Nr 201, poz. 1237 i Nr 220, poz. 1413) Rada Gminy Łubowo uchwala, co następuje:

Rozdział 1 Przepisy ogólne

§1. 1. Uchwala się miejscowy plan zagospodarowania przestrzennego terenu zabudowy usługowej w Fałkowie dla działek nr ewid. 165/1, 165/3, 165/5 i 165/6, po stwierdzeniu zgodności ze studium uwarunkowań i kierunków zagospodarowania przestrzennego gminy Łubowo (Uchwała Nr XXXVIII/273/02 Rady Gminy Łubowo z dnia 9 lipca 2002 r.), zwany dalej „planem”.

2. Plan obejmuje działki nr ewid. 165/1, 165/3, 165/5 i 165/6 w Fałkowie gm. Łubowo. Granice obszaru objętego planem przedstawiono na rysunku planu, stanowiącym załącznik do niniejszej uchwały.

3. Integralną część uchwały stanowią:

1) rysunek planu zatytułowany „Miejscowy plan zagospodarowania przestrzennego terenu zabudowy usługowej w Fałkowie dla działek nr ewid. 165/1, 165/3, 165/5 i 165/6” w skali 1:1000, wraz z wrysem ze Studium uwarunkowań i kierunków zagospodarowania przestrzennego gminy Łubowo, stanowiącym załącznik nr 1 do niniejszej uchwały;

2) rozstrzygnięcie Rady Gminy Łubowo o sposobie rozpatrzenia uwag wniesionych do projektu planu, stanowiące załącznik nr 2 do niniejszej uchwały;

3) rozstrzygnięcie Rady Gminy Łubowo o sposobie realizacji, zapisanych w planie, inwestycji z zakresu infrastruktury technicznej, które należą do zadań własnych gminy oraz zasadach ich finansowania, zgodnie z przepisami o finansach publicznych, stanowiące załącznik nr 3 do niniejszej uchwały.

§2. 1. Ilekroć w niniejszej uchwale jest mowa o:

1) nieprzekraczalnej linii zabudowy – należy przez to rozumieć linię wyznaczającą minimalną odległość budynku od linii rozgraniczającej tereny o różnym przeznaczeniu;

2) powierzchni zabudowy – rozumie się przez to powierzchnię zabudowy wszystkich budynków zlokalizowanych na działce, mierzoną po obrysie ścian zewnętrznych, z wyłączeniem: schodów, ramp, tarasów i powierzchni utwardzonych;

3) sztyldzie – rozumie się przez to oznaczenie jednostki organizacyjnej lub przedsiębiorcy, ich siedzib lub miejsc wykonywania działalności;

4) tablicy informacyjnej – rozumie się przez to element systemu informacji miejskiej, informacji turystycznej, przyrodniczej lub edukacji ekologicznej;

5) terenie – rozumie się przez to powierzchnię o określonym przeznaczeniu i zasadach zagospodarowania, wyznaczoną na rysunku planu liniami rozgraniczającymi;

6) urządzeniu reklamowym – rozumie się przez to wszelkie urządzenia będące nośnikami informacji lub promocji wizualnej w jakiegokolwiek materialnej formie wraz z elementami konstrukcyjnymi i zamocowaniami.

Rozdział 2 Ustalenia szczegółowe

§3. Ustala się następujące przeznaczenie terenów wyznaczonych liniami rozgraniczającymi na rysunku planu: teren zabudowy usługowej, oznaczony symbolem U.

§4. W zakresie zasad ochrony i kształtowania ładu przestrzennego:

1) ustala się zakaz lokalizacji:

a) ogrodzeń o przesłach z typowych elementów prefabrykowanych i żelbetowych przestrzeni publicznych;

2) dopuszcza się lokalizację:

a) obiektów małej architektury,
b) wolno stojących urządzeń reklamowych, tablic informacyjnych, szyldów oraz słupów reklamowych, o powierzchni mniejszej niż 10 m² na jednej działce budowlanej,

c) urządzeń reklamowych, tablic informacyjnych i szyldów na budynkach w sposób nieprzesłaniający elementy i detale architektoniczne.

§5. 1. W zakresie określenia zasad ochrony środowiska, przyrody i krajobrazu kulturowego:

1) ustala się:

a) zagospodarowanie zielenią wszystkich wolnych od utwardzenia fragmentów terenów,

b) ochrona istniejących drzew, w przypadku konieczności ich usunięcia wprowadzenie nowych nasadzeń,

c) zakaz ulepszania nawierzchni i dróg materiałami pylącymi, w szczególności żużlem,

d) zakaz lokalizacji przedsięwzięć mogących zawsze znacząco lub potencjalnie znacząco oddziaływać na środowisko, w rozumieniu przepisów odrębnych, z wyjątkiem dopuszczonych pozostałymi ustaleniami planu,

e) zakaz zanieczyszczenia środowiska gruntowo-wodnego oraz destabilizacji stosunków wodnych,

f) nakaz wykorzystywania nadmiaru mas ziemnych pozyskanych podczas prac budowlanych w obrębie terenu lub usuwania ich zgodnie z przepisami odrębnymi,

g) w przypadku zanieczyszczenia gleby lub ziemi rekultywacja zgodnie z przepisami odrębnymi,

h) segregację i zagospodarowania odpadów zgodnie z planem gospodarki odpadami dla gminy Łubowo oraz przepisami odrębnymi,

i) w zakresie gospodarki odpadami, obowiązek gromadzenia segregowanych odpadów w wyznaczonych miejscach na terenie posesji i ich dalsze zagospodarowanie zgodnie z planem gospodarki odpa-

dami dla gminy Łubowo oraz przepisami odrębnymi,
j) odprowadzanie ścieków bytowych do kanalizacji sanitarnej, z dopuszczeniem do czasu realizacji systemu kanalizacyjnego, gromadzenia ścieków w szczelnych zbiornikach bezodpływowych, z których ścieki wywożone będą przez koncesjonowanego przewoźnika do oczyszczalni ścieków,

k) odprowadzania ścieków przemysłowych po wstępnym podczyszczeniu do kanalizacji sanitarnej, z dopuszczeniem do czasu realizacji systemu kanalizacyjnego, gromadzenia ścieków w szczelnych zbiornikach bezodpływowych, na następnie ich wywóz przez koncesjonowanego przewoźnika do oczyszczalni ścieków,

l) odprowadzenie wód opadowych i roztopowych do kanalizacji deszczowej lub ogólnospławnej, z dopuszczeniem do czasu przyłączenia do sieci odprowadzenia ich w obrębie terenu do dołów chłonnych lub do zbiorników retencyjnych zgodnie z przepisami odrębnymi,

m) z powierzchni utwardzonych odprowadzenie wód opadowych i roztopowych zgodnie z lit. l po uprzednim oczyszczeniu ich zgodnie z obowiązującymi przepisami,

n) zakaz lokalizowania przydomowych oczyszczalni ścieków,

o) stosowanie indywidualnych systemów grzewczych z zastosowaniem kotłów posiadających atest bezpieczeństwa ekologicznego zasilanych energią elektryczną lub paliwami takimi jak: gaz, olej opałowy lekki oraz paliwa stałe charakteryzujące się niskimi wskaźnikami emisji albo alternatywne źródła energii;

2. dopuszcza się realizację kondygnacji podziemnych, pod warunkiem, że ich budowa nie doprowadzi do destabilizacji stosunków wodnych lub niekorzystnego oddziaływani na stateczność gruntów.

§6. W zakresie zasad ochrony dziedzictwa kulturowego i zabytków oraz dóbr kultury współczesnej ustala się podczas prac ziemnych przy realizacji inwestycji związanych z zabudowaniem i zagospodarowaniem przedmiotowego terenu, obowiązek prowadzenia badań archeologicznych. Inwestor winien uzyskać pozwolenie na badania archeologiczne przed otrzymaniem pozwolenia na budowę.

§7. W zakresie wymagań wynikających z potrzeb kształtowania przestrzeni publicznych nie podejmuje się ustaleń.

§8. W zakresie szczegółowych parametrów i wskaźników kształtowania zabudowy oraz zagospodarowania terenu dla terenu U:

1) ustala się:

a) lokalizację zabudowy wolno stojącej, zgodnie z liniami zabudowy wyznaczonymi na rysunku planu,

b) lokalizację budynku usługowego na działce budowlanej,

c) zakaz wydzielenia części mieszkalnych w loka-

lizowanych budynkach,

d) zakaz lokalizacji zabudowy z pomieszczeniami przeznaczonymi na pobyt ludzi,

e) maksymalną powierzchnię zabudowy - 35% powierzchni działki budowlanej,

f) minimalny udział powierzchni biologicznie czynnej w powierzchni działki budowlanej w wielkości 40%,

g) wysokość budynku do 10,0m,

h) wysokość innych obiektów budowlanych dopuszczonych postanowieniami tego planu o wysokości równej i większej niż 50m n.p.t należy każdorazowo zgłaszać do Szefostwa Służby Ruchu Lotniczego Sił Zbrojnych RP – przed wydaniem pozwolenia na ich budowę,

i) geometria dachu – dach płaski,

j) w przypadku podziałów działek:

- powierzchnię działki nie mniejszą niż 2000 m²,
- front działki budowlanej nie mniejszy niż 25,0 m,

przy czym zasady podziału działki budowlanej nie dotyczą działek przeznaczonych pod infrastrukturę techniczną,

k) zapewnienie stanowisk postojowych, zgodnie z §12 ust. 1 pkt 3,

l) dostęp do terenu z dróg wewnętrznych oraz z dróg publicznych znajdujących się poza granicami planu;

2) dopuszcza się:

a) lokalizację

- zakładów wytwórczych,
- składów i magazynów,
- budynków garażowych,
- obiektów handlowych o powierzchni sprzedaży do 300 m²;

- wiat

b) podział na działki budowlane przy zachowaniu zasad podziału określonych w pkt 1 j,

c) wydzielenie nowych działek pod infrastrukturę techniczną,

d) wydzielenie dróg wewnętrznych o minimalnej szerokości 10m.

§9. W zakresie granic i sposobów zagospodarowania terenów lub obiektów podlegających ochronie, ustalonych na podstawie przepisów odrębnych, w tym terenów górniczych, a także narażonych na niebezpieczeństwo powodzi oraz zagrożonych osuwaniem się mas ziemnych ustala się: dla obszaru planu będącego w zasięgu zbiornika czwartorzędowych wód podziemnych „Kopalnia Dolina Wielkopolska nr 144”, dla którego ustalono obszar wysokiej ochrony (OWO) ochronę zgodnie z paragrafem 5 ust. 1.

§10. W zakresie szczegółowych zasad i warunków scalania i podziału nieruchomości w rozumieniu przepisów odrębnych nie podejmuje się ustaleń.

§11. W zakresie szczególnych warunków zagospodarowania terenów oraz ograniczeń w ich użyt-

kowaniu, w tym terenów wyłączonych z zabudowy ustala się uwzględnienie w zagospodarowaniu terenów wymagań i ograniczeń technicznych wynikających z przebiegu istniejących i projektowanych sieci infrastruktury technicznej.

§12. 1. W zakresie zasad modernizacji, rozbudowy i budowy systemów komunikacji ustala się:

1) obsługę komunikacyjną w zakresie ruchu samochodowego dla terenu U:

a) z przyległych dróg publicznych, z wyjątkiem drogi krajowej, zlokalizowanych poza granicami planu,

b) z nowo wydzielonych dróg wewnętrznych;

2) zachowanie istniejącej infrastruktury transportowej, z dopuszczeniem jej rozbudowy lub przebudowy zgodnie z postanowieniami planu;

3) zapewnienie miejsc postojowych dla samochodów osobowych, w tym dla niepełnosprawnych zmotoryzowanych, na terenach zabudowy w łącznej ilości nie mniejszej niż: 1 miejsce na każde 4 osoby mogące jednocześnie przebywać w budynku, przy czym miejsca postojowe powinny być zlokalizowane na działce zajmowanej przez obiekt, dla którego wymagane jest zapewnienie miejsc postojowych;

2. W zakresie zasad modernizacji, rozbudowy i budowy systemów infrastruktury technicznej ustala się:

1) lokalizację sieci infrastruktury technicznej, zgodnie z przepisami odrębnymi;

2) lokalizację i rozbudowę sieci infrastruktury technicznej, w tym w szczególności sieci: wodociągowej, kanalizacyjnej, gazowej, elektroenergetycznej, ciepłowniczej, telekomunikacyjnej;

3) powiązanie sieci infrastruktury technicznej z układem zewnętrznym oraz zapewnienie dostępu do sieci zgodnie z przepisami odrębnymi;

4) w przypadku lokalizacji wolno stojącej małogabarytowej stacji transformatorowej minimalną powierzchnię działki budowlanej w wielkości 50 m²;

5) zaopatrzenie w wodę do celów bytowo – gospodarczych z sieci wodociągowej, z dopuszczeniem korzystania z istniejących w chwili uchwalenia niniejszego planu indywidualnych ujęć wody, a do czasu realizacji systemu wodociągowego budowy nowych, indywidualnych ujęć wody, zgodnie z przepisami odrębnymi;

6) zakaz lokalizowania przydomowych oczyszczalni ścieków;

7) zaopatrzenie w energię elektryczną – siecią średniego lub niskiego napięcia, odpowiednio do potrzeb;

8) utrzymanie pełnej drożności istniejących urządzeń melioracyjnych: właściciel nieruchomości położonej na terenie zmeliorowanym zobowiązany jest, w przypadku uszkodzenia urządzeń drenarskich, do powiadomienia o tym fakcie właściwej spółki wodnej oraz ich naprawy.

§13. W zakresie sposobów i terminów tymczaso-

wego zagospodarowania, urządzenia i użytkowania terenów nie podejmuje się ustaleń.


Rozdział 3
Przepisy końcowe

§ 14. Dla terenu objętego planem ustala się 8 % stawkę, o której mowa w art. 36 ust. 4 ustawy z dnia 27 marca 2003 r. o planowaniu i zagospodarowaniu przestrzennym z późniejszymi zmianami.

§ 15. Wykonanie niniejszej uchwały powierza się Wójtowi Gminy Łubowo.

§ 16. Uchwała wchodzi w życie po upływie 30 dni od daty jej ogłoszenia w Dzienniku Urzędowym Województwa Wielkopolskiego.

Przewodniczący Rady Gminy
(-) Jan Grabowski

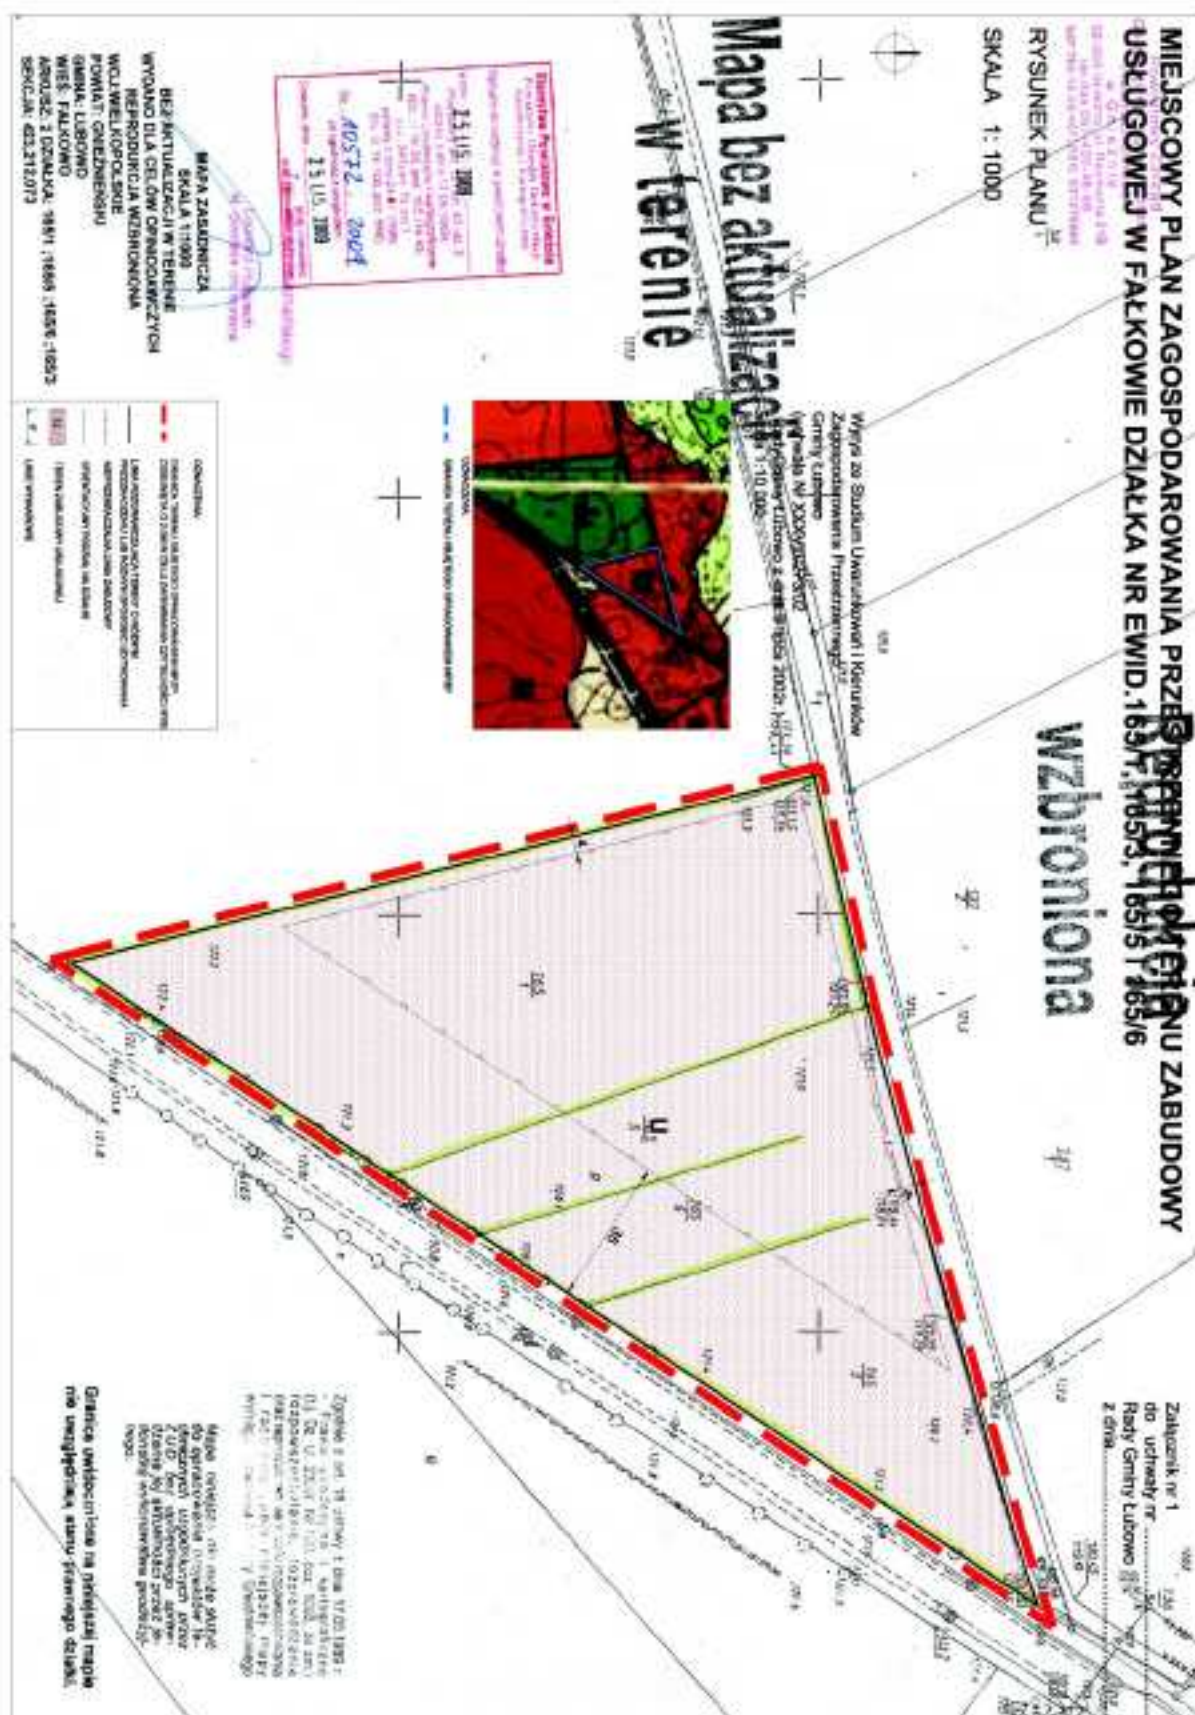

Załącznik nr 2
do Uchwały nr XXXVIII/447/2010
Rady Gminy Łubowo
z dnia 29 września 2010 r.

ROZSTRZYGNIĘCIE RADY GMINY ŁUBOWO O SPOSOBIE ROZPATRZENIA UWAG WNIESIONYCH DO PROJEKTU MIEJSCOWEGO PLANU ZAGOSPODAROWANIA PRZESTRZENNEGO TERENU ZABUDOWY USŁUGOWEJ W FAŁKOWIE DZIAŁKA NR EWID. 165/1, 165/3, 165/5 I 165/6

Lp	Data wpływu uwagi	Nazwisko i imię, nazwa jednostki organizacyjnej i adres zgłaszającego uwagi	Treść uwagi	Oznaczenie nieruchomości, której dotyczy uwaga	Ustalenia projektu planu dla nieruchomości, której dotyczy uwaga	Rozstrzygnięcie Rady Gminy Łubowo w sprawie rozpatrzenia uwagi		Uwagi
						uwaga uwzględniona	uwaga nieuwzględniona	
1	2	3	4	5	6	7	8	9

Brak uwag do projektu miejscowego planu zagospodarowania przestrzennego terenu zabudowy usługowej w Fałkowie działka nr ewid. 165/1,

165/3, 165/5 i 165/6 wniesionych w terminie od 23 lipca 2010 do 17 września 2010.

Załącznik nr 3
do Uchwały nr XXXVIII/447/2010
Rady Gminy Łubowo
z dnia 29 września 2010 r.

ROZSTRZYGNIĘCIE O SPOSOBIE REALIZACJI ZAPISANYCH W MIEJSCOWYM PLANIE ZAGOSPODAROWANIA PRZESTRZENNEGO TERENU ZABUDOWY USŁUGOWEJ W FAŁKOWIE DZIAŁKA NR EWID. 165/1, 165/3, 165/5 I 165/6 INWESTYCJI Z ZAKRESU INFRASTRUKTURY TECHNICZNEJ, KTÓRE NALEŻĄ DO ZADAŃ WŁASNYCH GMINY, ORAZ ZASADACH ICH FINANSOWANIA

Na podstawie art. 20 ust. 1 ustawy o planowaniu i zagospodarowaniu przestrzennym z dnia 27 marca 2003 r. (Dz. U. Nr 80, poz. 717 ze zmianami) Rada Gminy Łubowo określa sposób realizacji infrastruktury technicznej, należących do zadań własnych gminy oraz zasady ich finansowania:

§1. Uchwalenie przedmiotowego miejscowego planu zagospodarowania przestrzennego dotyczy terenu nieuzbrojonego w podstawowe sieci infrastruktury technicznej i komunikacyjnej.

§2. Sposób realizacji inwestycji z zakresu infrastruktury technicznej, które należą do zadań własnych gminy:

1. Plan zakłada możliwość budowy dróg wewnętrznych, które nie obciążają budżetu gminy ze względu na konieczność ich budowy oraz utrzymania.

2. Gmina na przedmiotowym terenie nie posiada gruntów. Na obszarze planu przewiduje się udział innych niż gmina inwestorów w finansowaniu inwestycji z zakresu infrastruktury technicznej. Wewnętrzny układ drogowy z uwagi na prywatny charakter będzie zaopatrzonej w przyłącza, które leżą w gestii inwestorów.

3. Realizowane więc będzie uzbrojenie terenu zgodnie z przepisami prawa materialnego i finansowego w tym zakresie.

4. Realizacja inwestycji przebiegać będzie zgodnie z obowiązującymi przepisami, w tym m.in. ustawą prawo budowlane, samorządzie gminnym, gospodarce komunalnej i o ochronie środowiska.

5. Wydatki na poszczególne zadania realizacji uzbrojenia terenu nie będą wymagały zabezpieczenia środków finansowych w budżecie gminy pochodzących z dochodów własnych gminy i innych źródeł.

6. Za podstawę przyjęcia do realizacji zadań określonych w miejscowym planie zagospodarowania przestrzennego, które należą do zadań własnych gminy, stanowiąc będą zapisy Wieloletniego Programu Inwestycyjnego Gminy Łubowo.

7. W przypadku zadań publicznych wyłonienie wykonawcy powinno odbywać się w trybie i na zasadach określonych w ustawie - Prawo zamówień publicznych.

8. Inwestycje realizowane mogą być etapowo w zależności od wielkości środków przeznaczonych na inwestycje.

§3. Zasady finansowania inwestycji z zakresu in-

frastruktury technicznej, które należą do zadań własnych gminy:

1. Ewentualne zadania realizowane będą z środków krajowych i unijnych. Środki krajowe pochodzą z budżetu państwa, funduszy i dotacji celowych, pożyczek, kredytów, środków instytucji pozabudżetowych.

2. Finansowanie inwestycji będzie odbywać się poprzez:

- a. wydatki z budżetu gminy;
- b. współfinansowanie środkami zewnętrznymi, poprzez budżet gminy – w ramach m.in.:

- dotacji unijnych,
- dotacji samorządu województwa,
- dotacji i pożyczek z funduszy celowych,
- kredytów i pożyczek bankowych,
- innych środków zewnętrznych.

3. Rozstrzygnięcie nie jest uchwałą budżetową w sprawach planowanych wydatków na inwestycje z zakresu infrastruktury technicznej tylko propozycją do rozważenia przy uchwalaniu budżetu gminy w tej części.

4217

POROZUMIENIE NR 1/2010 ZARZĄDU POWIATU TURECKIEGO

z dnia 1 września 2010 r.

zawarte pomiędzy Powiatem Tureckim reprezentowanym przez Zarząd Powiatu Tureckiego, w osobach: Ryszarda Bartosika – Starosty, Krzysztofa Kolendy – Wicestarosty, a Powiatem Kolskim reprezentowanym przez Zarząd Powiatu Kolskiego, w osobach: Wierńczysława Oblizajka – Starosty, Marka Banaszewskiego – Wicestarosty

§1. Powiat Turecki w ramach działalności prowadzonej przez jego jednostkę organizacyjną – Poradnię Psychologiczno-Pedagogiczną w Turku zapewni przeprowadzenie niezbędnych badań i wydawanie opinii i orzeczeń dla dzieci niewidomych i słabo widzących, niesłyszących i słabo słyszących oraz dla dzieci z autyzmem uczęszczających do szkół prowadzonych przez Powiat Kolski oraz dzieci nieuczęszczających do tych szkół, a zamieszkałych na terenie Powiatu Kolskiego.

§2. Powiat Kolski zobowiązuje się finansować wydatki związane z badaniami oraz wydawaniem opinii i orzeczeń, o których mowa w §1, w wysokości 500 złotych za każde dziecko.

§3. 1. Powiat Kolski zobowiązuje się przekazywać środki finansowe pokrywające wydatki związane z przeprowadzaniem badań i wydawaniem opinii i orzeczeń za każde dziecko w ciągu 14 dni po otrzymaniu księgowej noty obciążeniowej wystawionej przez Dyrektora Poradni Psychologiczno-Pedagogicznej w Turku, na rachunek bankowy Powiatu Tureckiego: PKO BP S. A. 08 1020 2212 0000 5002 0298 9622 2. W przypadku nie uregulowania płatności w terminie określonym w ust. 1, Powiat Kolski zobowiązuje się zapłacić oprócz należności głównej odsetki ustawowe za każdy dzień opóźnienia w zapłacie, płatne na podstawie odrębnej księgowej noty obciążeniowej wystawionej przez Dyrektora Poradni Psychologiczno-Pedagogicznej w Turku.

§4. Porozumienie zawarte jest na czas nieokreślony z możliwością rozwiązania porozumienia z zachowaniem dwumiesięcznego terminu wypowiedzenia.

§5. Ze strony Powiatu Tureckiego za realizację postanowień wynikających z niniejszego Porozumienia odpowiedzialny jest Dyrektor Poradni Psychologiczno-Pedagogicznej w Turku.

§6. Kwestie nie uregulowane w niniejszym Porozumieniu reguluje Kodeks cywilny.

§7. Wszelkie zmiany warunków porozumienia wymagają formy pisemnej pod rygorem nieważności.

§8. Spory, jakie mogą wynikać z związku z wykonywaniem przedmiotu porozumienia, strony poddają rozstrzygnięciu Sądu właściwego miejscowo dla siedziby Powiatu Tureckiego.

§9. Porozumienie zostało sporządzone w dwóch jednobrzmiących egzemplarzach, po jednym dla każdej ze Stron.

§10. Niniejsze porozumienie wchodzi w życie z dniem ogłoszenia w Dzienniku Urzędowym Województwa Wielkopolskiego.

Starosta
(-) *Ryszard Bartosik*

Wicestarosta
(-) *Krzysztof Kolenda*

Starosta
(-) *Wierńczysław Oblizajek*

Wicestarosta
(-) *Marek Banaszewski*