



# DZIENNIK URZĘDOWY

## WOJEWÓDZTWA ŚWIĘTOKRZYSKIEGO

---

Kielce, dnia 13 marca 2018 r.

Poz. 1004

### UCHWAŁA NR XLII/379/2018 RADY MIEJSKIEJ W CHMIELNIKU

z dnia 5 lutego 2018 r.

#### **w sprawie zmiany Nr 1 miejscowego planu zagospodarowania przestrzennego terenu górniczego "Borków I" część "A" na obszarze gminy Pińczów, Chmielnik i Kije, w zakresie dotyczącym gminy Chmielnik**

Na podstawie art. 18 ust. 2 pkt 5 ustawy z dnia 8 marca 1990 r. o samorządzie gminnym (j.t. Dz. U. z 2017r., poz. 1875 ze zm.) oraz art. 20 ust. 1 ustawy z dnia 27 marca 2003 r. o planowaniu i zagospodarowaniu przestrzennym (j.t. Dz. U. z 2017 r. poz. 1073 ze zm.) oraz w związku z Uchwałą Nr XXXII/281/2013 Rady Miejskiej w Chmielniku z dnia 11 lipca 2013 r. w sprawie przystąpienia do sporządzenia zmiany Nr 1 miejscowego planu zagospodarowania przestrzennego "Borków I" na obszarze gminy Pińczów, Chmielnik i Kije, w zakresie dotyczącym gminy Chmielnik zmienionej Uchwałą Nr IX/61/2015 Rady Miejskiej w Chmielniku z dnia 11 czerwca 2015 r., która została zmieniona Uchwałą Nr XXVI/220/2016 Rady Miejskiej w Chmielniku z dnia 7 listopada 2016r., po przedłożeniu przez Burmistrza Chmielnika zmiany Nr 1 miejscowego planu zagospodarowania przestrzennego terenu górniczego "Borków I" część "A" na obszarze gminy Pińczów, Chmielnik i Kije, w zakresie dotyczącym gminy Chmielnik, po stwierdzeniu, że zmiana planu nie narusza ustaleń Studium uwarunkowań i kierunków zagospodarowania przestrzennego miasta i gminy Chmielnik, uchwalonego Uchwałą Nr III/24/2002 Rady Miejskiej w Chmielniku z dnia 28 grudnia 2002 r. wraz ze zmianami, Rada Miejska w Chmielniku uchwała co następuje:

#### **DZIAŁ I.**

#### **Ustalenia ogólne**

#### **Rozdział 1.**

#### **Ustalenia wprowadzające**

**§ 1. 1.** Uchwaleniu podlega zmiana Nr 1 miejscowego planu zagospodarowania przestrzennego terenu górniczego "Borków I" część "A" na obszarze gminy Pińczów, Chmielnik i Kije, w zakresie dotyczącym gminy Chmielnik w granicach zgodnie z rysunkiem zmiany planu o powierzchni ok. 9,5240 ha, zwana dalej „zmianą planu”.

2. Części składowe zmiany planu stanowią:

- 1) treść niniejszej uchwały,
- 2) załącznik Nr 1 - Rysunek zmiany Nr 1 miejscowego planu zagospodarowania przestrzennego terenu górniczego "Borków I" część "A" na obszarze gminy Pińczów, Chmielnik i Kije, w zakresie dotyczącym gminy Chmielnik – „Przeznaczenie i zasady zagospodarowania terenu”; skala 1: 1000”,
- 3) załącznik Nr 2 – Rozstrzygnięcie w sprawie rozpatrzenia uwag wniesionych do wyłożonego do publicznego wglądu projektu zmiany planu,

4) załącznik Nr 3 - Rozstrzygnięcia Rady Miejskiej w Chmielniku w sprawie sposobu realizacji zapisanych w zmianie planu inwestycji z zakresu infrastruktury technicznej, które należą do zadań własnych gminy oraz zasad ich finansowania.

**§ 2. 1.** Ilekróć w uchwale jest mowa o:

- 1) zmianie planu – rozumie się przez to zmianę Nr 1 miejscowego planu zagospodarowania przestrzennego terenu górniczego "Borków I" część "A" na obszarze gminy Pińczów, Chmielnik i Kije, w zakresie dotyczącym gminy Chmielnik,
  - 2) rysunku zmiany planu – rozumie się przez to rysunek opracowany na mapie hybrydowej (sytuacyjno-wysokościowej) w skali 1: 1000 pozyskanej z zasobów geodezyjnych i kartograficznych Starostwa Powiatowego w Kielcach, stanowiący Załącznik Nr 1 do niniejszej uchwały,
  - 3) terenie funkcjonalnym – należy przez to rozumieć wyznaczony liniami rozgraniczającymi teren o różnym przeznaczeniu lub różnych zasadach zagospodarowania
  - 4) liniach rozgraniczających – należy przez to rozumieć linie wyznaczone na rysunku zmiany planu i wydzielające tereny o różnym przeznaczeniu lub o różnych warunkach zabudowy i zagospodarowaniu terenu,
  - 5) przeznaczeniu podstawowym – należy przez to rozumieć planowany rodzaj użytkowania terenu, który stanowi 70% i więcej na danej działce wraz z elementami zagospodarowania towarzyszącego, związanego bezpośrednio z funkcją terenu,
  - 6) przeznaczeniu dopuszczalnym – należy przez to rozumieć rodzaj użytkowania inny niż podstawowy, który stanowi 30% i mniej na działce. Realizacja funkcji dopuszczalnej może następować przed realizacją funkcji podstawowej,
2. Pozostałe pojęcia użyte w uchwale należy rozumieć zgodnie z przepisami odrębnymi.

## **Rozdział 2.**

### **Zakres przedmiotowy oraz cel opracowania zmiany planu**

**§ 3.** Rysunek zmiany planu zawiera:

- 1) oznaczenia będące obowiązującymi ustaleniami zmiany planu:
  - a) granicę obszaru objętego zmianą planu miejscowego,
  - b) linie rozgraniczające tereny o różnym przeznaczeniu lub różnych zasadach zagospodarowania,
  - c) oznaczenia literowe terenów funkcjonalnych,
- 2) oznaczenia informacyjne:
  - a) granica gminy Chmielnik,
  - b) granica udokumentowanego złoża gipsów mioceńskich "Borków-Chwałowice" w kat. B+C<sub>1</sub>+C<sub>2</sub>,
  - c) granica obszaru górniczego "Borków",
  - d) granica Nadnidziańskiego Obszaru Chronionego Krajobrazu,
  - e) granica Szanieckiego Parku Krajobrazowego.

## **Rozdział 3.**

### **Ogólne ustalenia realizacyjne**

**§ 4. 1.** Ustalenia zawarte w niniejszej zmianie planu stanowią podstawę do określenia sposobu zagospodarowania terenu objętego zmianą planu.

2. Ustalenia ogólne zmiany planu wraz z ustaleniami szczegółowymi oraz rysunkiem zmiany planu dotyczącym poszczególnych terenów funkcjonalnych, stanowią integralną część ustaleń zmiany planu. Pominięcie lub wybiórcze stosowanie poszczególnych ustaleń, powoduje niezgodność z niniejszą zmianą planu.

**§ 5. 1.** Dla całego obszaru objętego zmianą planu w zakresie ochrony przeciwpożarowej i przeciwdziałania poważnym awariom ustala się:

- 1) wyposażenie nowo projektowanych sieci wodociągowych w hydranty, zgodnie z przepisami i normami obowiązującymi w zakresie ochrony przeciwpożarowej,
  - 2) drogi pożarowe muszą spełniać warunki określone w przepisach odrębnych.
  - 3) wymogi dotyczące ochrony ludności zgodnie z przepisami odrębnymi.
2. Obszar objęty zmianą planu znajduje się w zasięgu istniejących syren alarmowania dźwiękowego.

#### **Rozdział 4.**

#### **Przeznaczenie terenów oraz linie rozgraniczające tereny o różnym przeznaczeniu lub różnych zasadach zagospodarowania**

§ 6. Stosuje się następujące symbole identyfikujące tereny funkcjonalne wyznaczone liniami rozgraniczającymi, wskazanymi na rysunku zmiany planu:

- 1) PG1 - teren eksploatacji złoża surowców mineralnych,
- 2) PG2 - teren działalności górniczej,
- 3) R - teren rolniczy.

#### **Rozdział 5.**

#### **Zasady ochrony i kształtowania ład przestrzennego**

§ 7. Nie ustala się.

#### **Rozdział 6.**

#### **Zasady ochrony środowiska, przyrody i krajobrazu kulturowego**

- § 8. 1. Ustala się dotrzymanie standardów jakości środowiska wynikających z przepisów odrębnych.
2. Ustala się zakaz prowadzenia rurociągów transportujących substancje ropopochodne.
  3. Ustala się dostosowanie terminów prac ziemnych związanych ze zdjęciem nadkładu do okresów lęgowo/rozrodczych zwierząt.
  4. Ustala się zakaz odprowadzania nie oczyszczonych ścieków do gruntu i wód powierzchniowych.
  5. Ustala się nakaz zraszania dróg technologicznych w okresach bezdeszczowych w celu ograniczenia nadmiernego pylenia.

§ 9. 1. Teren objęty ustaleniami zmiany planu położony jest w obrębie systemu ochrony przyrody województwa świętokrzyskiego, który na terenie objętym zmianą planu tworzy Nadnidziański Obszar Chronionego Krajobrazu, który położony jest na terenie otuliny Nadnidziańskiego Parku Krajobrazowego.

2. W odniesieniu do terenu, o którym mowa w ust. 1 mają zastosowania przepisy odrębne.

#### **Rozdział 7.**

#### **Zasady kształtowania krajobrazu**

§ 10. Nie ustala się.

#### **Rozdział 8.**

#### **Zasady ochrony dziedzictwa kulturowego i zabytków, w tym krajobrazów kulturowych, oraz dóbr kultury współczesnej**

§ 11. Na terenie objętym zmianą planu nie występują obiekty wpisane do rejestru zabytków, ujęte w wojewódzkiej ewidencji zabytków, strefy archeologicznej ochrony biernej oraz dobra kultury współczesnej.

#### **Rozdział 9.**

#### **Wymagania wynikające z potrzeb kształtowania przestrzeni publicznej**

§ 12. W zakresie potrzeb wynikających z kształtowania przestrzeni publicznej zmiana planu nie wymaga ustaleń, gdyż Studium uwarunkowań i kierunków zagospodarowania przestrzennego miasta i gminy Chmielnik wraz ze zmianami na obszarze objętym zmianą planu nie wyznacza takich obszarów.

**DZIAŁ II.**  
**Ustalenia Szczegółowe**  
**Rozdział 1.**

**Zasady kształtowania zabudowy.**

§ 13. 1. Dla terenu oznaczonego symbolem PG1, o powierzchni ok. 1,6250 ha – teren eksploatacji złoża surowców mineralnych, ustala się:

- 1) przeznaczenie podstawowe: teren powierzchniowej eksploatacji,
- 2) przeznaczenie dopuszczalne:
  - a) zwałowiska mas ziemnych i skalnych,
  - b) drogi technologiczne,
  - c) infrastruktura techniczna związana z eksploatacją złoża.
- 3) zasady zagospodarowania terenu:
  - a) nie wprowadza się ograniczeń dotyczących wielkości powierzchni biologicznie czynnej,
  - b) dopuszcza się lokalizację obiektów i urządzeń służących obsłudze wydobywania oraz mobilnych urządzeń krusząco-sortujących,
  - c) nie wprowadza się ograniczeń dotyczących wysokości budowli i urządzeń zakładu górniczego,
  - d) eksploatacja powierzchniowa złoża zgodnie z koncesją oraz projektem zagospodarowania złoża i planem ruchu zakładu górniczego,
  - e) dopuszcza się tworzenie pól transportowych, placów załadunkowych, przeładunkowych i manewrowych oraz dróg technologicznych,
  - f) dopuszcza się gromadzenie w wyrobisku górniczym mas ziemnych i skalnych oraz wyrobów gotowych i półproduktów,
  - g) zasady i warunki podziału nieruchomości: zaleca się wydzielenie działki po liniach rozgraniczających terenu funkcjonalnego.

2. Ustala się następujące warunki i sposób zagospodarowania mas ziemnych i skalnych przemieszczanych lub usuwalnych w związku z wydobywaniem kopaliny ze złóż; masy ziemne i skalne przemieszczane lub usuwalne w związku z wydobywaniem kopaliny, czasowo zwałowane w postaci pryzm zewnętrznych i wewnętrznych przed frontem eksploatacyjnym, na zapleczu frontu eksploatacyjnego oraz w pasie pomiędzy obszarem a terenem górniczym, mogą być zagospodarowane i wykorzystywane jako:

- 1) wypełniania terenów niekorzystnie przekształconych,
- 2) niwelacji terenów niekorzystnie ukształtowanych,
- 3) utwardzania powierzchni terenów,
- 4) zabezpieczenia terenów przed erozją,
- 5) podbudowy dróg,
- 6) formowania zwałowisk oraz wałów zabezpieczających,
- 7) masy ziemne i skalne nie mogą być zanieczyszczone ani zawierać jakichkolwiek odpadów,
- 8) zwałowiska powinny być zlokalizowane zgodnie z przepisami odrębnymi w tym zakresie,
- 9) po zakończeniu działalności eksploatacyjnej należy przeprowadzić rekultywację w kierunku wodno-ekologiczno - zadrzewieniowym z funkcją rekreacyjno-edukacyjną.

3. Obsługa komunikacyjna drogi technologiczne w powiązaniu z istniejącym wyrobiskiem górniczym.

4. Gospodarka odpadami zgodnie z przepisami odrębnymi

5. Gospodarka wodami opadowymi oraz wodami pochodzącymi z odwodnienia kopalni zgodnie z przepisami odrębnymi z uwzględnieniem ich podczyszczenia jeżeli przepisy odrębne będą tego wymagać.

§ 14. 1. Dla terenu oznaczonego symbolem PG2, o powierzchni ok. 1,5638 ha – teren działalności górniczej, ustala się:

- 1) przeznaczenie podstawowe: obiekty i urządzenia technologiczne związane z działalnością górniczą i eksploatacją udokumentowanego złoża gipsów miocenijskich,
- 2) przeznaczenie dopuszczalne:
  - a) zwałowiska mas ziemnych i skalnych,
  - b) drogi technologiczne,
  - c) infrastruktura techniczna związana z eksploatacją złoża.
- 3) zasady zagospodarowania terenu:
  - a) nie wprowadza się ograniczeń dotyczących wielkości powierzchni biologicznie czynnej,
  - b) dopuszcza się lokalizację obiektów i urządzeń służących obsłudze wydobycia oraz mobilnych urządzeń krusząco-sortujących,
  - c) nie wprowadza się ograniczeń dotyczących wysokości budowli i urządzeń zakładu górniczego
  - d) dopuszcza się tworzenie placów załadunkowych, przeładunkowych i manewrowych oraz dróg technologicznych,
  - e) dopuszcza się gromadzenie mas ziemnych i skalnych w formie wału ziemnego obsadzonego zielenią o zróżnicowanym pokroju z przewagą gatunków zimozielonych oraz wyrobów gotowych i półproduktów,
  - f) zasady i warunki podziału nieruchomości: zaleca się wydzielenie działki po liniach rozgraniczających terenu funkcjonalnego.

2. Ustala się następujące warunki i sposób zagospodarowania mas ziemnych i skalnych przemieszczanych lub usuwalnych w związku z wydobywaniem kopaliny ze złóż; masy ziemne i skalne przemieszczane lub usuwalne w związku z wydobywaniem kopaliny, czasowo zwałowane w postaci przyzm zewnętrznych i wewnętrznych mogą być zagospodarowane i wykorzystywane jako:

- 1) wypełniania terenów niekorzystnie przekształconych,
- 2) niwelacji terenów niekorzystnie ukształtowanych,
- 3) utwardzania powierzchni terenów,
- 4) zabezpieczenia terenów przed erozją,
- 5) podbudowy dróg,
- 6) formowania zwałowisk oraz wałów zabezpieczających,
- 7) masy ziemne i skalne nie mogą być zanieczyszczone ani zawierać jakichkolwiek odpadów,
- 8) zwałowiska powinny być zlokalizowane zgodnie z przepisami odrębnymi w tym zakresie,
- 9) po zakończeniu działalności górniczej należy przeprowadzić rekultywację w kierunku wodno-ekologiczno - zadrzewieniowym z funkcją rekreacyjno-edukacyjną.

3. Obsługa komunikacyjna drogi technologiczne w powiązaniu z istniejącym wyrobiskiem górniczym.

4. Dopuszcza się poszukiwanie, rozpoznawanie i dokumentowanie złóż surowców mineralnych na zasadach określonych w przepisach odrębnych.

5. Gospodarka odpadami zgodnie z przepisami odrębnymi.

6. Gospodarka wodami opadowymi zgodnie z przepisami odrębnymi z uwzględnieniem ich podczyszczenia jeżeli przepisy odrębne będą tego wymagać

§ 15. 1. Dla terenu oznaczonego na rysunku zmiany planu symbolem R - tereny rolnicze, o powierzchni ok. 6,3352 ha ustala się:

- 1) przeznaczenie podstawowe: tereny rolnicze,

2) przeznaczenie dopuszczalne: obiekty oraz urządzenia infrastruktury technicznej związanej z budową, rozbudową i przebudową sieci wodociągowej, kanalizacji sanitarnej oraz energetyki.

2. Jako warunki zagospodarowania ustala się:

- 1) zakaz zabudowy kubaturowej,
- 2) dopuszcza się poszukiwanie, rozpoznawanie i dokumentowanie złóż surowców mineralnych na zasadach określonych w przepisach odrębnych.

## **Rozdział 2.**

### **Granice i sposoby zagospodarowania terenów lub obiektów podlegających ochronie, na podstawie odrębnych przepisów, terenów górniczych, a także obszarów szczególnego zagrożenia powodzią, obszarów osuwania się mas ziemnych, krajobrazów priorytetowych określonych w audycie krajobrazowym oraz w planach zagospodarowania przestrzennego województwa**

§ 16. 1. Na obszarze objętym ustaleniami zmiany planu nie występują:

- 1) tereny zagrożone osuwaniem się mas ziemnych,
- 2) obszary szczególnego zagrożenia powodzią,
- 3) krajobrazy priorytetowe.

2. Teren objęty ustaleniami zmiany planu położony jest w obrębie obszarów chronionych na podstawie przepisów o ochronie przyrody – ustalenia zgodnie z § 9.

3. Teren objęty zmianą planu położony jest w terenie górniczym "Borków I", którego granice ustanowiono w koncesji Nr 36/96 Ministra Ochrony Środowiska, Zasobów Naturalnych i Leśnictwa z dnia 6 września 1996 r. udzielonej na wydobycie gipsów miocenijskich ze złoża "Borków - Chwałowice", zmieniona decyzją znak: DGwk/MZ/487/4561/ 98 Ministra Ochrony Środowiska Zasobów Naturalnych i Leśnictwa z dnia 10 grudnia 1998 r. oraz decyzją znak: DGiKGwk-4771-4/6678/08/LP Ministra Środowiska z dnia 19 listopada 2008r.

4. Działalność górnicza winna odbywać się na zasadach określonych w koncesji, o której mowa w ust. 3, planie ruchu zakładu górniczego oraz zgodnie z projektem zagospodarowania złoża.

5. W obrębie terenu objętego zmianą planu nie występuje potrzeba realizacji filarów ochronnych.

6. Przedsiębiorca prowadzący działalność górniczą zobowiązany jest do:

- 1) prowadzenia eksploatacji zgodnie z zasadami techniki górniczej, z zachowaniem stateczności skarp roboczych w wyrobisku górniczym,
- 2) utrzymywania w dobrym stanie technicznym oraz czystości dróg technologicznych w obrębie kopalni, a w okresach suchych i wietrznych ich regularnego zraszania,
- 3) prowadzenia działalności górniczej przy użyciu sprawnych technologicznie pojazdów, maszyn i urządzeń, w celu wyeliminowania zanieczyszczeń gruntu i wód substancjami ropopochodnymi oraz zminimalizowania emisji spalin i propagacji hałasu.

## **Rozdział 3.**

### **Szczegółowe zasady i warunki scalania i podziału nieruchomości objętych zmianą planu miejscowego**

§ 17. Na obszarze objętym granicami zmiany planu nie określa się granic obszarów wymagających scaleń i podziału nieruchomości oraz nie określa się szczegółowych zasad i warunków scaleń i podziału nieruchomości.

## **Rozdział 4.**

### **Szczegółowe warunki zagospodarowania terenów oraz ograniczania w ich użytkowaniu, w tym zakaz zabudowy**

§ 18. W obrębie obszaru objętego zmianą planu wprowadza się zakaz budowy kubaturowych obiektów budowlanych.

**Rozdział 5.****Zasady modernizacji i budowy systemów komunikacji i infrastruktury technicznej**

§ 19. Nie wymaga ustaleń.

**Rozdział 6.****Sposób i termin tymczasowego zagospodarowania, urządzenia i użytkowania terenów**

§ 20. Do czasu zagospodarowania terenów objętych zmianą planu na cele określone w § 6 pkt. 1 i 2 pozostają one w dotychczasowym użytkowaniu, bez dopuszczenia kubaturowej zabudowy tymczasowej.

**Rozdział 7.****Stawki procentowe, na podstawie, których ustala się opłatę, o której mowa w art. 36 ust.4 ustawy**

§ 21. Dla terenów oznaczonych symbolami PG1 i PG2 ustala się stawkę procentową wzrostu wartości nieruchomości w wysokości 30%.

**DZIAŁ III.****Ustalenia końcowe**

§ 22. Dla terenów objętych ustaleniami zmiany planu uzyskano:

- 1) zgodę na zmianę przeznaczenia na cele nierolnicze gruntów rolnych klasy IIIa zgodnie z decyzją Ministra Rolnictwa i Rozwoju Wsi znak: GZ.tr.057-602-61715 z dnia 30 grudnia 2015 r.,
- 2) zgodę na zmianę przeznaczenia na cele nierolnicze i nieleśne gruntów leśnych nie stanowiących własności Skarbu Państwa zgodnie z decyzją Marszałka Województwa Świętokrzyskiego znak: OWŚ-III.7151.22.2.2015 z dnia 14 października 2015 r.

§ 23. Wykonanie uchwały powierza się Burmistrzowi Miasta i Gminy Chmielnik.


§ 24. Uchwała wchodzi w życie po upływie 14 dni od daty jej ogłoszenia w Dzienniku Urzędowym Województwa Świętokrzyskiego.

Przewodniczący Rady  
Miejskiej w Chmielniku

**Sławomir Wójcik**

# ZMIANA NR 1 MIEJSCOWEGO PLANU ZAGOSPODAROWANIA PRZESTRZENNEGO TERENU GÓRNICZEGO "BORKÓW" CZĘŚĆ "A" NA OBSZARZE GMINY PINCZÓW, CHMIELNIK KŁE, W ZAKRESIE DOTYCZĄCYM GMINY CHMIELNIK

ZAŁĄCZNIK NR 1  
DO UCHWAŁY NR XLII/379/2018  
RADY MIEJSKIEJ W CHMIELNIKU  
Z DNIA 5 LUTEGO 2018 R.

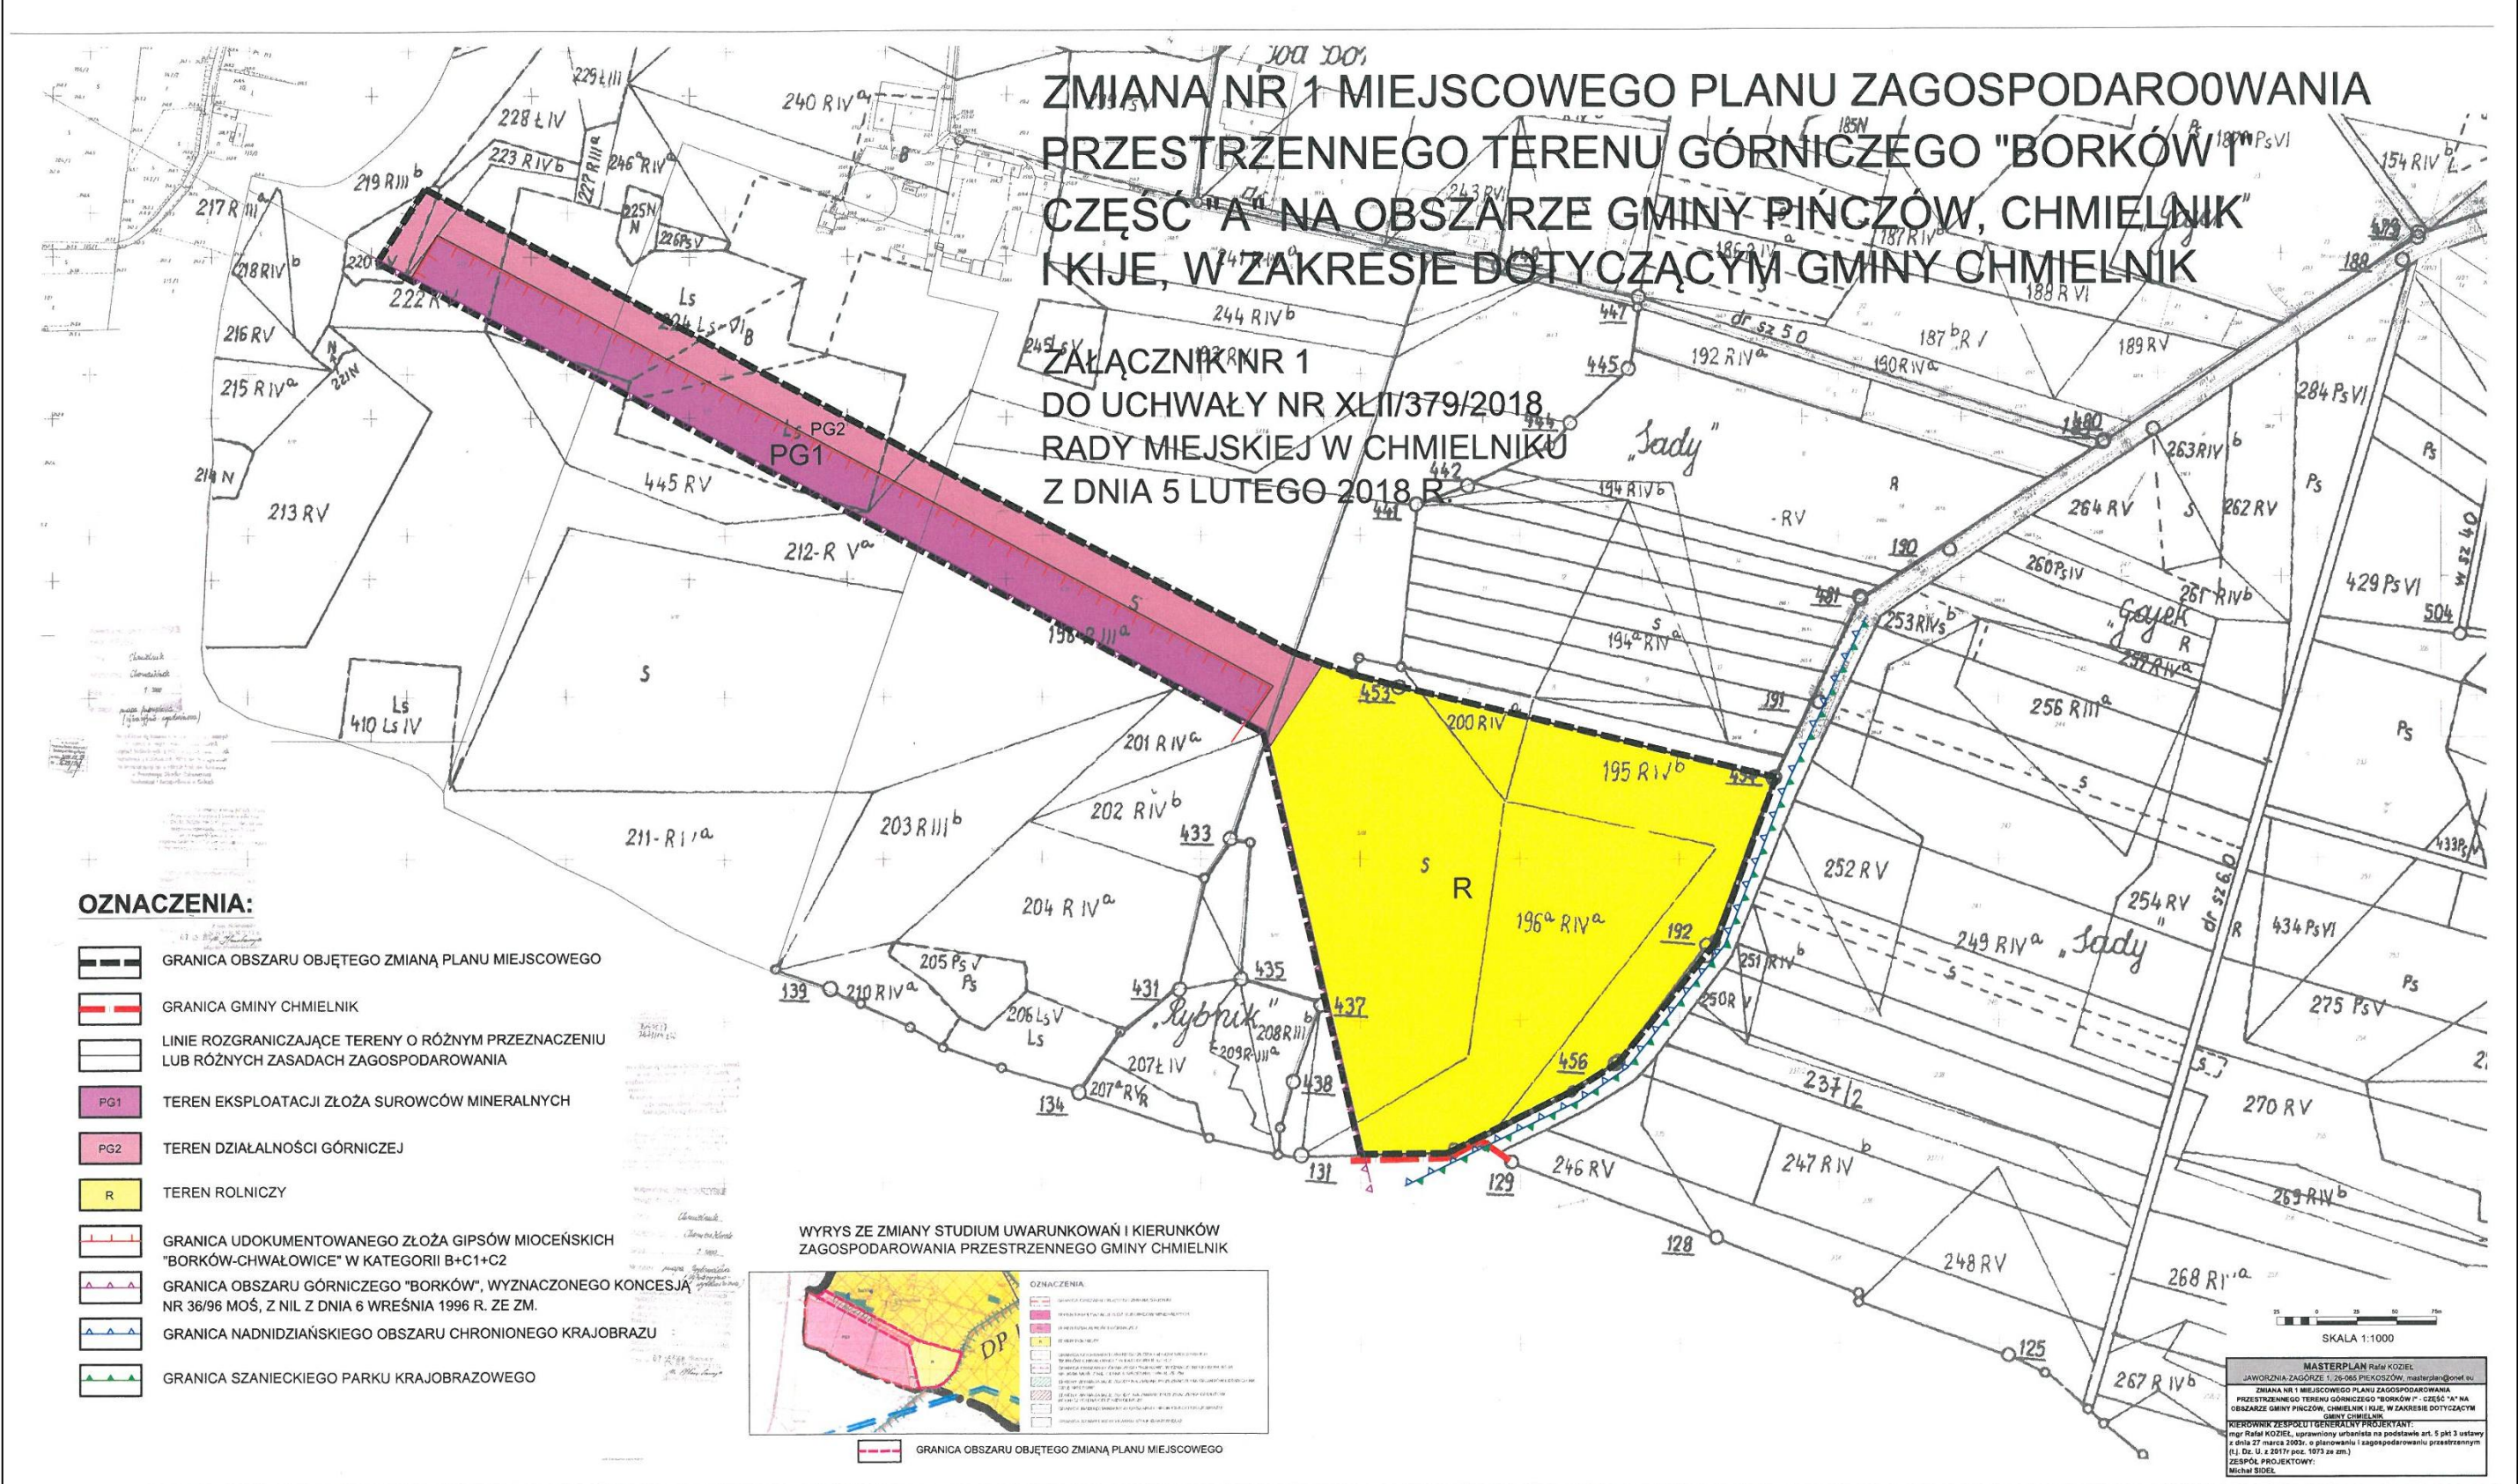

**OZNACZENIA:**

- GRANICA OBSZARU OBJĘTEGO ZMIANĄ PLANU MIEJSCOWEGO
- GRANICA GMINY CHMIELNIK
- LINIE ROZGRANICZAJĄCE TERENY O RÓŻNYM PRZEZNACZENIU LUB RÓŻNYCH ZASADACH ZAGOSPODAROWANIA
- PG1 TEREN EKSPLOATACJI ŻŁOŻA SUROWCÓW MINERALNYCH
- PG2 TEREN DZIAŁALNOŚCI GÓRNICZEJ
- R TEREN ROLNICZY
- GRANICA UDOKUMENTOWANEGO ŻŁOŻA GIPSÓW MIOCEŃSKICH "BORKÓW-CHWAŁOWICE" W KATEGORII B+C1+C2
- GRANICA OBSZARU GÓRNICZEGO "BORKÓW", WYZNACZONEGO KONCESJĄ NR 36/96 MOŚ, Z NIL Z DNIA 6 WRZEŚNIA 1996 R. ZE ZM.
- GRANICA NADNIDZIAŃSKIEGO OBSZARU CHRONIONEGO KRAJOBRAZU
- GRANICA SZANIECKIEGO PARKU KRAJOBRAZOWEGO

WYRYS ZE ZMIANY STUDIUM UWARUNKOWAŃ I KIERUNKÓW ZAGOSPODAROWANIA PRZESTRZENNEGO GMINY CHMIELNIK



SKALA 1:1000

MASTERPLAN Rafał KOZIEŁ  
JAWORZNA-ZAGÓRZE 1:26-065 PIEKOSZÓW, masterplan@pionet.pl  
ZMIANA NR 1 MIEJSCOWEGO PLANU ZAGOSPODAROWANIA PRZESTRZENNEGO TERENU GÓRNICZEGO "BORKÓW" - CZĘŚĆ "A" NA OBSZARZE GMINY PINCZÓW, CHMIELNIK KŁE, W ZAKRESIE DOTYCZĄCYM GMINY CHMIELNIK  
KIEROWNIK ZESPOŁU I GENERALNY PROJEKTANT:  
mgr Rafał KOZIEŁ, uprawniony inżynier na podstawie art. 8 pól 3 ustawy z dnia 27 marca 2003 r. o planowaniu i zagospodarowaniu przestrzennym (t.j. Dz. U. z 2017r. poz. 1073 ze zm.)  
ZESPÓŁ PROJEKTOWY:  
Michał SIEDEK



Załącznik Nr 2 do Uchwały Nr XLII/379/2018

Rady Miejskiej w Chmielniku

z dnia 5 lutego 2018 r.

**Rozstrzygnięcie Rady Miejskiej w Chmielniku w sprawie sposobu rozpatrzenia uwag wniesionych do wyłożonego do publicznego wglądu projektu zmiany Nr 1 miejscowego planu zagospodarowania przestrzennego terenu górniczego "Borków I" część "A" na obszarze gminy Pińczów, Chmielnik i Kije, w zakresie dotyczącym gminy Chmielnik.**

Uwagi do wyłożonej do publicznego wglądu zmiany planu nie wpłynęły.

Załącznik Nr 3 do Uchwały Nr XLII/379/2018  
Rady Miejskiej w Chmielniku  
z dnia 5 lutego 2018 r.

**Rozstrzygnięcie Rady Miejskiej w Chmielniku w sprawie sposobu realizacji zapisanych w zmianie planu inwestycji z zakresu infrastruktury technicznej, które należą do zadań własnych gminy oraz zasad ich finansowania.**

Na podstawie art. 20 ust. 1 ustawy z dnia 27 marca 2003 r. o planowaniu i zagospodarowaniu przestrzennym (t.j. Dz. U. z 2017 r. poz. 1073 ze zm.) po zapoznaniu się z projektem zmiany planu, Rada Miejska w Chmielniku postanawia, co następuje:

w obszarze objętym niniejszą uchwałą nie przewiduje się realizacji inwestycji z zakresu infrastruktury technicznej i drogowej należących do zadań własnych Gminy.