



DZIENNIK URZĘDOWY

WOJEWÓDZTWA LUBUSKIEGO

Gorzów Wielkopolski, dnia wtorek, 6 lutego 2018 r.

Poz. 333

UCHWAŁA NR LI/18/2018 RADY MIASTA ŻAGAŃ

z dnia 26 stycznia 2018 r.

w sprawie uchwalenia zmiany części graficznej miejscowego planu zagospodarowania przestrzennego terenu „Osiedla Łąkowa” w Żaganiu

Na podstawie art. 18 ust. 2 pkt. 5, art. 40 ust. 1 i art. 41 ust. 1 ustawy z dnia 8 marca 1990r. o samorządzie gminnym (t.j. Dz. U. z 2017 r., poz. 1875 ze zm.), art. 20 ust. 1 i art. 27 ustawy z dnia 27 marca 2003 roku o planowaniu i zagospodarowaniu przestrzennym (t.j. Dz. U. z 2017 r., poz. 1073 ze zm.), w związku z uchwałą Nr XXXII/9/2017 Rady Miasta Żagań z dnia 19 stycznia 2017 r w sprawie przystąpienia do opracowania zmiany części graficznej miejscowego planu zagospodarowania przestrzennego terenu „Osiedla Łąkowa” w Żaganiu oraz po stwierdzeniu, że zmiana planu nie narusza ustaleń studium uwarunkowań i kierunków zagospodarowania przestrzennego miasta Żagań uchwalonego uchwałą Nr XXIV/45/2008 Rady Miasta Żagań z dnia 24.04.2008 r., uchwała się, co następuje:

§ 1. Uchwała się zmianę w załączniku nr 1 miejscowego planu zagospodarowania przestrzennego terenu „Osiedla Łąkowa” w Żaganiu, uchwalonego uchwałą Nr XL/75/09 Rady Miasta Żagań z dnia 26 marca 2009 r., polegającą na tym, że:

- 1) zmienia się usytuowanie nieprzekraczalnych linii zabudowy dla terenu 12MN zgodnie z oznaczeniami określonymi w załączniku nr 1;
- 2) zmienia się przeznaczenie części terenu oznaczonego symbolem 1U na teren oznaczony symbolem 3U/P oraz usytuowanie nieprzekraczalnych linii zabudowy zgodnie z oznaczeniami określonymi w załączniku nr 2;
- 3) załącznikami do niniejszej uchwały są:
 - a) załącznik nr 1 - rysunek zmiany planu w skali 1: 1 000 wraz z wrysem ze studium uwarunkowań i kierunków zagospodarowania przestrzennego,
 - b) załącznik nr 2 - rysunek zmiany planu w skali 1: 1 000 wraz z wrysem ze studium uwarunkowań i kierunków zagospodarowania przestrzennego,
 - c) załącznik nr 3 - rozstrzygnięcie o sposobie rozpatrzenia uwag do projektu zmiany planu,
 - d) załącznik nr 4 - rozstrzygnięcie o sposobie realizacji, zapisanych w planie, inwestycji z zakresu infrastruktury technicznej, które należą do zadań własnych gminy oraz zasadach ich finansowania, zgodnie z przepisami o finansach publicznych.


§ 2. Traci moc załącznik graficzny nr 1 uchwały XL/75/09 Rady Miasta Żagań z dnia 26 marca 2009 r. w części objętej ustaleniami niniejszej uchwały.


§ 3. Wykonanie uchwały powierza się Burmistrzowi Miasta Żagania.

§ 4. Uchwała wchodzi w życie po upływie 14 dni od dnia ogłoszenia w Dzienniku Urzędowym Województwa Lubuskiego.

Przewodnicząca Rady
Miasta Żagań

Wanda Winczaruk

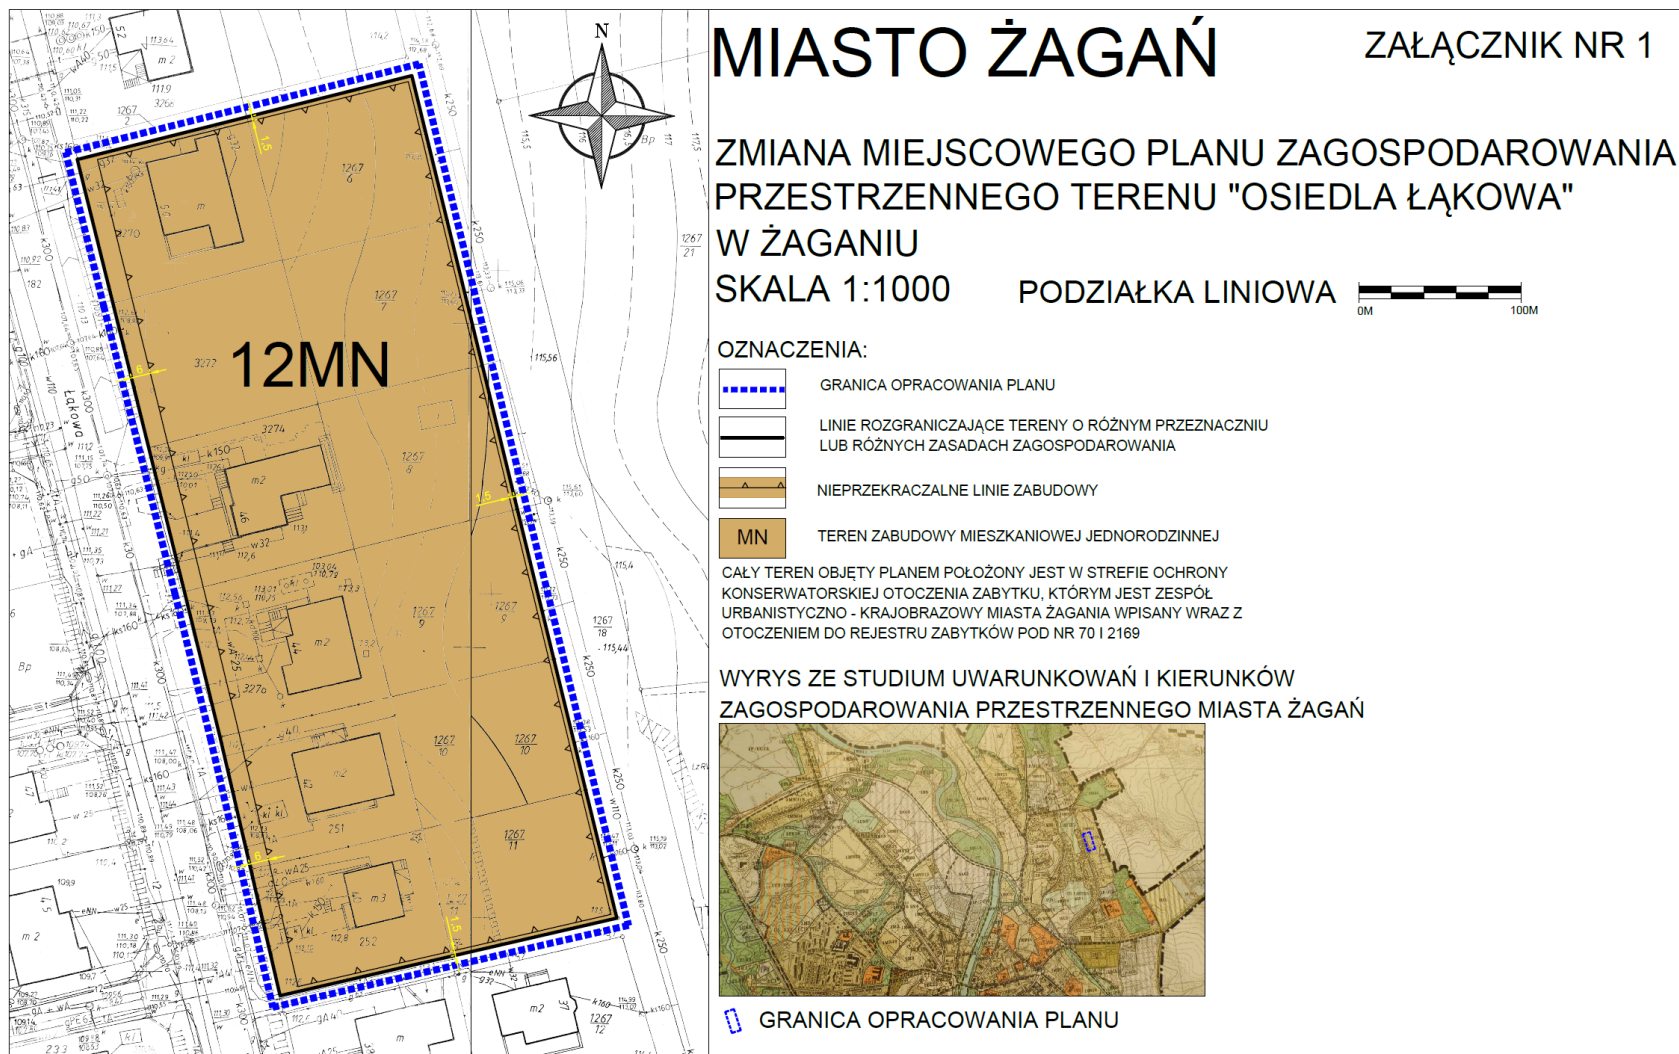

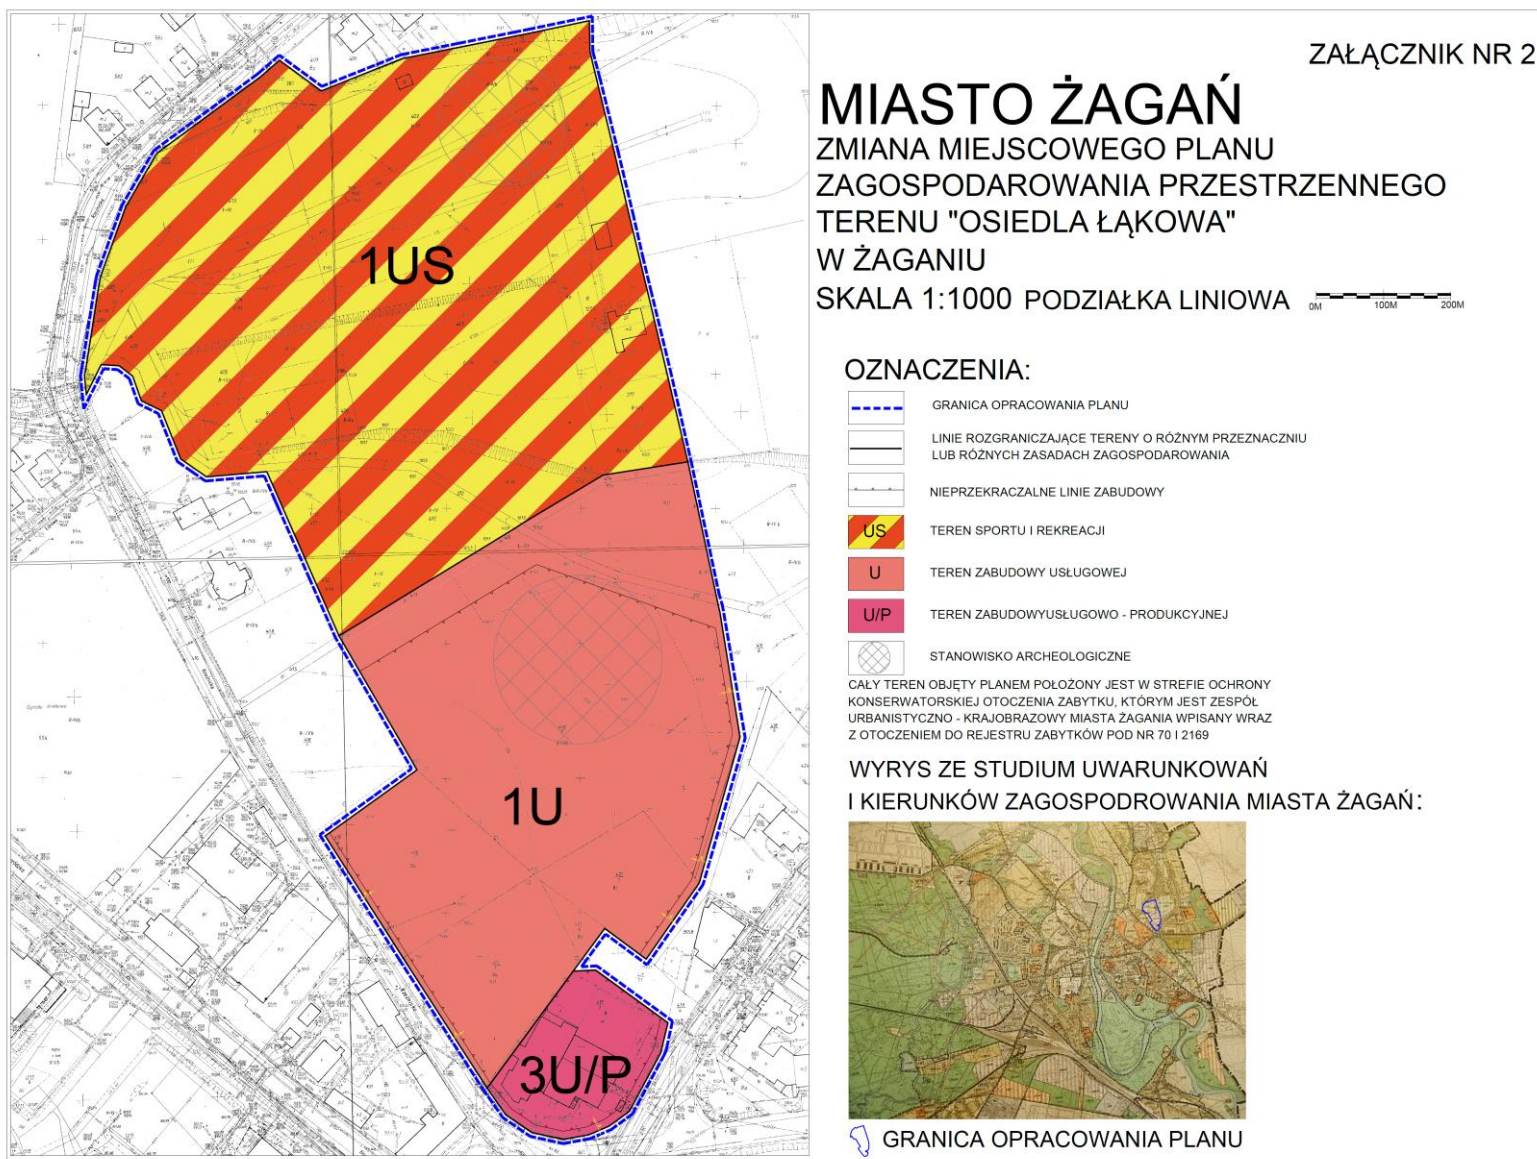

Załącznik Nr 3
do Uchwały Nr LI/18/2018
Rady Miasta Żagań
z dnia 26 stycznia 2018 r.

**ROZSTRZYGNIĘCIE RADY MIASTA ŻAGAŃ O SPOSOBIE ROZPATRZENIA UWAG
WNIESIONYCH DO WYŁOŻONEGO DO PUBLICZNEGO WGLĄDU PROJEKTU ZMIANY
CZĘŚCI GRAFICZNEJ MIEJSCOWEGO PLANU ZAGOSPODAROWANIA PRZESTRZENNEGO
TERENU „OSIEDLA ŁĄKOWA” W ŻAGANIU**

W związku z art. 20 ust. 1 ustawy z dnia 27 marca 2003 roku o planowaniu i zagospodarowaniu przestrzennym (t.j. Dz. U. z 2017 r., poz. 1073 ze zm.), stwierdza się, że do wyłożonego do publicznego wglądu projektu zmiany części graficznej miejscowego planu zagospodarowania przestrzennego terenu „Osiedla Łąkowa” w Żaganiu, nie złożono uwag podlegających rozstrzygnięciu przez Burmistrza Miasta Żagań.

Załącznik Nr 4
do Uchwały Nr LI/18/2018
Rady Miasta Żagań
z dnia 26 stycznia 2018 r.

**ROZSTRZYGNIECIE RADY MIASTA ŻAGAŃ O SPOSOBIE REALIZACJI ZAPISANYCH
W PLANIE INWESTYCJI Z ZAKRESU INFRASTRUKTURY TECHNICZNEJ, KTÓRE NALEŻĄ
DO ZADAŃ WŁASNYCH GMINY, ORAZ ZASADACH ICH FINANSOWANIA, ZGODNIE
Z PRZEPISAMI O FINANSACH PUBLICZNYCH**

Ustalenia zmiany części graficznej miejscowego planu zagospodarowania przestrzennego terenu „Osiedla Łąkowa” w Żaganiu, nie przewidują realizacji inwestycji w zakresie infrastruktury technicznej, należących do zadań własnych gminy. Z tego względu odstąpiono od dokonania rozstrzygnięcia, o którym mowa w art. 20 ust. 1 ustawy z dnia 27 marca 2003 roku o planowaniu i zagospodarowaniu przestrzennym (t.j. Dz. U. z 2017 r., poz. 1073 ze zm.).