

Załącznik nr 6
do uchwały Nr L / 404 /10
Rady Gminy Nawojowa
z dnia 9 listopada 2010 r.

Rozstrzygnięcie dotyczące rozpatrzenia uwag wniesionych do projektu zmiany miejscowego planu zagospodarowania przestrzennego Gminy Nawojowa - wieś Bącza Kunina (A) działki Nr 113/1, 113/3, część działki Nr 658/5, działka Nr 441, działka Nr 148, działka Nr 722

Rada Gminy Nawojowa, po zapoznaniu się z oświadczeniem Wójta Gminy Nawojowa, stwierdzającym brak uwag kwestionujących przyjęte ustalenia w projekcie zmiany miejscowego planu zagospodarowania przestrzennego Gminy Nawojowa - wieś Bącza Kunina (A) działki Nr 113/1, 113/3, część działki Nr 658/5, działka Nr 441, działka Nr 148, działka Nr 722, w okresie wyłożenia tego projektu do wglądu publicznego i 14 dni

po zakończeniu wyłożenia, stwierdza brak potrzeby rozstrzygnięcia o którym mowa w art. 20 ust. 1 ustawy z dnia 27 marca 2003 roku o planowaniu i zagospodarowaniu przestrzennym (Dz. U. z 2003 r Nr 80 poz. 717)

Przewodniczący Rady
Jacenty Skrzypiec

Załącznik nr 7
do uchwały Nr L / 404 /10
Rady Gminy Nawojowa
z dnia 9 listopada 2010 r.

Rozstrzygnięcie dotyczące sposobu realizacji inwestycji z zakresu infrastruktury technicznej, należących do zadań własnych gminy, zapisanych w projekcie zmiany miejscowego planu zagospodarowania przestrzennego Gminy Nawojowa - wieś Bącza Kunina (A) działki Nr 113/1, 113/3, część działki Nr 658/5, działka Nr 441, działka Nr 148, działka Nr 722

Rada Gminy Nawojowa, po zapoznaniu się z oświadczeniem Wójta Gminy Nawojowa, stwierdzającym brak zapisanych inwestycji z zakresu infrastruktury technicznej należących do zadań własnych gminy w projekcie zmiany miejscowego planu zagospodarowania przestrzennego Gminy Nawojowa - wieś Bącza Kunina (A) działki Nr 113/1, 113/3, część działki Nr 658/5, działka Nr 441, działka Nr 148, działka Nr 722, stwierdza

brak potrzeby rozstrzygnięcia o którym mowa w art. 20 ust. 1 ustawy z dnia 27 marca 2003 roku o planowaniu i zagospodarowaniu przestrzennym (Dz. U. z 2003 r Nr 80 poz. 717)

Przewodniczący Rady
Jacenty Skrzypiec

5036

UCHWAŁA NR L / 405 / 10
RADY GMINY NAWOJOWA
z dnia 9 listopada 2010 r.

w sprawie uchwalenia zmiany miejscowego planu zagospodarowania przestrzennego Gminy Nawojowa – wieś Bącza Kunina (B) część działki Nr 544

Działając na podstawie przepisów art. 18 ust. 2 pkt. 5 ustawy z dnia 8 marca 1990 roku o samorządzie gminnym (tekst jednolity Dz. U. z 2001 roku Nr 142 poz. 1591 z późniejszymi zmianami), art. 3 ust. 1, art. 20 ust. 1 i art. 27 ustawy z dnia 27 marca 2003 roku o planowaniu i zagospodarowaniu przestrzennym (Dz. U. Nr 80 poz. 717 z późniejszymi zmianami) oraz art. 7 ust. 1 ustawy z dnia 3 lutego 1995 roku o ochronie gruntów rolnych i leśnych (tekst jednolity Dz. U. z 2004 roku Nr 121 poz. 1266 z późniejszymi zmianami) w związku z Uchwałą Nr XXXVIII/299/2009 Rady Gminy Nawojowa z dnia 9 listopada 2009 roku w sprawie przystąpienia do zmiany miejscowego planu zagospodaro-

wania przestrzennego gminy Nawojowa wieś Bącza Kunina

Rada Gminy Nawojowa uchwała co następuje:

USTALENIA FORMALNE

- § 1. Ilekroć w treści uchwały jest mowa o
- 1) „Planie dotychczasowym” – należy przez to rozumieć miejscowy plan zagospodarowania przestrzennego gminy Nawojowa - wieś Bącza Kunina wprowadzony Uchwałą Nr XVI/78/03 Rady Gminy Nawojowa z dnia 30 października 2003 r. (Dz. Urz. Woj. Małopolskiego Nr 12 poz.158 z 2004 r. z późn. zmianami)

- 2) „Planie” – należy przez to rozumieć zmianę planu dotychczasowego dla terenów obejmujących we wsi Bączka Kunina część działki Nr 544, uchwaloną niniejszą uchwałą.
- 3) „Rysunku planu” - należy przez to rozumieć rysunek planu wymienionego w punkcie 2 sporządzony na kopii mapy zasadniczej, zarejestrowanej w Powiatowym Ośrodku Dokumentacji Geodezyjno – Kartograficznej, w skali 1:1000, stanowiący załącznik Nr 1 i będący integralną częścią niniejszej uchwały.
- 4) „Studium” – należy przez to rozumieć studium uwarunkowań i kierunków zagospodarowania przestrzennego gminy Nawojowa uchwalone Uchwałą Nr XIV/88/99 Rady Gminy Nawojowa z dnia 16 grudnia 1999 roku
- 5) „Poziomie terenu” – należy przez to rozumieć średni poziom terenu istniejącego, liczony w obrysie rzutu budynku jako średnia arytmetyczna poziomu terenu od strony przystokowej i odstokowej.
- 6) „Zabudowie letniskowej” - należy przez to rozumieć zabudowę budynkami rekreacji indywidualnej, przeznaczonymi dla okresowego wypoczynku rodzinnego.

§ 2. 1. Stwierdza się zgodność planu o którym mowa w § 1 punkt 2, ze studium, o którym mowa w § 1 punkt 4.

2. Uchwała się plan o którym mowa w § 1 punkt 2.

§ 3. 1. W obszarze objętym planem obowiązujące studium o którym mowa w § 1 punkt 4 nie wyznacza obszarów przestrzeni publicznych, wymagających określenia warunków ich kształtowania.

2. W obszarze objętym planem nie zachodzi potrzeba określania zasad i warunków scaleń nieruchomości.

3. Tereny objęte planem nie są zagrożone powodzią i nie znajdują się w strefach ochrony sanitarnej ujęć wody.

4. Dla terenów objętych planem, położonych w obszarach zagrożonych osuwaniem się mas ziemnych obowiązuje określenie warunków posadowienia obiektów w oparciu o dokumentację dostosowaną do kategorii geotechnicznej obiektów, sporządzoną zgodnie z przepisami odrębnymi

5. Ustalenia planu nie naruszają i nie wykluczają stosowania przepisów odrębnych.

§ 4. Grunty rolne klasy R VI, Ps VI i Lz objęte planem były przeznaczone w planie dotychczasowym na cele nierolnicze i nieleśne i nie wymagają zgody o której mowa w art. 7 ust. 2 ustawy z dnia 3 lutego 1995 roku o ochronie gruntów rolnych i leśnych (Dz. U. z 2004 r Nr 121 poz. 1266 z późn. zmianami).

USTALENIA OGÓLNE

§ 5. Ustala się następujące zasady ochrony i kształtowania ładu przestrzennego:

- 1) Obowiązuje ochrona walorów przyrodniczych i krajobrazu, zgodnie z zasadami podanymi w § 6.
- 2) Obowiązuje ochrona dziedzictwa kulturowego wg zasad podanych w § 7.
- 3) Obowiązują parametry i wskaźniki kształtowania zabudowy i zagospodarowania terenu określone w ustaleniach szczegółowych.

§ 6. Ustala się następujące zasady ochrony środowiska, przyrody i krajobrazu kulturowego:

- 1) Obowiązuje utrzymanie wysokich standardów środowiska przyrodniczego, w szczególności czystości wód, powietrza atmosferycznego, gleb oraz harmonijnego krajobrazu.
- 2) Obowiązuje zakaz przekraczania dopuszczalnych stężeń zanieczyszczenia atmosfery, określonych w przepisach odrębnych
- 3) Obowiązuje ochrona przed hałasem i stosowanie urządzeń i zabezpieczeń dla utrzymania dopuszczalnego poziomu hałasu określonego w przepisach odrębnych jak dla terenów zabudowy mieszkaniowej jednorodzinnej.
- 4) Tereny objęte planem znajdują się w granicach Południowomałopolskiego Obszaru Chronionego Krajobrazu (Rozporządzenie Nr 92/06 Wojewody Małopolskiego z 24.11.2006 r - Dz. Urz. Woj. Małopolskiego Nr 806 poz. 4862 i Nr 9/07 z 6.07.2007 r – Dz. Urz. Woj. Małopolskiego Nr 499 poz. 3294). Na obszarze objętym planem obowiązują ustalenia i zakazy wynikające z wymienionego rozporządzenia.
- 5) Tereny objęte planem położone są w otulinie Popradzkiego Parku Krajobrazowego. Dla terenów tych obowiązują zakazy i ograniczenia wynikające z rozporządzenia w sprawie ochrony parku.
- 6) Część terenów objętych planem położona jest w obszarze Europejskiej Sieci Ekologicznej Natura 2000 „PLH 120019 Ostoja Popradzka”. Dla terenów tych obowiązuje zabezpieczenie środowiska przed szkodliwym wpływem na siedliska przyrodnicze chronionych gatunków roślin i zwierząt i przed rozpoczęciem procesu inwestycyjnego wdrożenie procedury w sprawie oceny oddziaływania na środowisko określonej w przepisach odrębnych.
- 7) Część terenów objętych planem położona jest w Obszarze Wysokiej Ochrony (OWO) Głównego Zbiornika Wód Podziemnych Fliszu Karpackiego (GZWP – 438). Dla terenów tych obowiązują zasady dotyczące gospodarki ściekowej podane w § 8 i ustaleniach szczegółowych, eliminacja źródeł zanieczyszczenia wód oraz wykluczenie lokalizacji inwestycji, które mogłyby zagrozić jakości i ilości wód podziemnych.
- 8) Na obszarze objętym planem nie występują inne formy ochrony przyrody.

§ 7. Ustala się następujące zasady ochrony dziedzictwa kulturowego, zabytków oraz dóbr kultury:

- 1) Obowiązuje kształtowanie architektury obiektów harmonizującej z krajobrazem i nawiązującej do architektury tradycyjnej.
- 2) Na obszarze objętym planem nie występują obiekty podlegające ochronie na podstawie ustawy z dnia 23 lipca 2003 roku o ochronie zabytków i opiece nad zabytkami (Dz. U. Nr 162 poz. 1568).

§ 8. Ustala się następujące zasady modernizacji, rozbudowy i budowy systemów infrastruktury technicznej i komunikacji:

- 1) Zakaz zrzutu nieoczyszczonych ścieków do wód i gleby, zakaz gromadzenia wszelkich odpadów w miejscach do tego nie wyznaczonych, obowiązek segregacji odpadów komunalnych.

- 2) Obowiązek zachowania stref ochronnych od linii elektroenergetycznych w wielkościach zgodnych z przepisami odrębnymi.
- 3) Utrzymanie istniejących sieci infrastruktury technicznej, dopuszczone jej remonty i rozbudowa, dopuszczone podłączenie nowych obiektów do istniejących sieci.

USTALENIA SZCZEGÓLWE

§ 9. Wieś Bącza Kunina (B) część działki Nr 544

1. Teren oznaczony symbolem UT/MN/o obejmujący część działki Nr 544 we wsi Bącza Kunina o powierzchni około 0,71 ha, stanowiący grunty rolne klasy R VI, Ps VI i Lz, przeznacza się na tereny usług turystycznych i zabudowy mieszkaniowej w obszarach zagrożonych osuwaniem się mas ziemnych. Dopuszcza się realizację usług turystycznych typu pensjonaty, domy wycieczkowe, pola namiotowe, campingi i podobne. Dopuszcza się realizację zabudowy letniskowej. Dopuszcza się realizację budynków mieszkalnych jednorodzinnych. Dopuszcza się realizację urządzeń sportowo – rekreacyjnych. Dopuszcza się realizację sieci i urządzeń infrastruktury technicznej. Obowiązuje zabezpieczenie miejsc postojowych w ilości co najmniej 1 stanowisko/4 miejsca noclegowe. Przed rozpoczęciem procesu inwestycyjnego obowiązuje rozpoznanie warunków geologiczno – inżynierskich, stosownie do ustalonej zgodnie z przepisami odrębnymi kategorii geotechnicznej obiektów budowlanych.

2. Teren oznaczony symbolem ZN obejmujący część działki Nr 544 we wsi Bącza Kunina o powierzchni około 0,16 ha, stanowiący grunty klasy Lz, przeznacza się na tereny zieleni nieurządzonej związanej z obudową biologiczną cieku wodnego. Utrzymuje się dotychczasowe użytkowanie terenu, dopuszczone uzupełnienie zakrzaczeń i zadrzewień. Obowiązuje ochrona cieku wodnego i zakaz realizacji budynków. Dopuszczona realizacja sieci infrastruktury technicznej. Dopuszczone zagospodarowanie urządzeniami dla rekreacji i obiektami małej architektury.

3. Ustala się następujące parametry i wskaźniki kształtowania zabudowy i zagospodarowania terenu:

- 1) Obowiązuje zakaz realizacji dachów płaskich i pulpitowych. Obowiązują dachy strome o kącie nachylenia głównych połaci dachowych 30 - 450. Obowiązuje ciemna kolorystyka dachów z wykluczeniem kolorów żółtych i niebieskich.
- 2) Obowiązuje maksymalna wysokość zabudowy dla budynków mieszkalnych i pensjonatowych, nie większa niż 12 m, dla zabudowy letniskowej nie większa niż 8 m, licząc od poziomu terenu do najwyższej kalenicy. Poziom parteru maksymalnie 1,20 m od poziomu terenu.
- 3) W elewacjach wyklucza się stosowanie paneli z tworzyw sztucznych, kamieni otoczaków i jaskrawych kolorów.
- 4) Obowiązuje usytuowanie budynków w odległości co najmniej 5 m od górnej krawędzi wysokiej skarpy nad ciekami wodnymi.
- 5) W zagospodarowaniu terenu obowiązuje powierzchnia zabudowy nie większa niż 30% powierzchni działki i pozostawienie co najmniej 60% powierzchni działki jako biologicznie czynnej.
- 6) Dopuszcza się wydzielenie działek dla zabudowy mieszkaniowej i dla zabudowy letniskowej o powierzchni nie mniejszych niż 0,10 ha pod warunkiem zapewnienia do nich dojazdów.
- 7) Obowiązuje uwzględnienie istniejącego uzbrojenia w sieci infrastruktury technicznej.

4. Ustala się następujące zasady obsługi terenów UT/MN/o w zakresie infrastruktury technicznej:

- 1) Zaopatrzenie w wodę z indywidualnego ujęcia zlokalizowanego zgodnie z przepisami odrębnymi.
- 2) Odprowadzenie ścieków (dotyczy ścieków w rozumieniu przepisów art. 9 ust. 1 pkt. 16 ustawy z dnia 18 lipca 2001 roku „Prawo wodne” – Dz. U. z 2005 r Nr 239 poz.2019 z późn. zmianami) do zbiorczej sieci kanalizacji sanitarnej na obszarze wsi. Do czasu realizacji tej kanalizacji dopuszcza się budowę szczelnego zbiornika bezodpływowego na nieczystości ciekłe, z wywozem ścieków na najbliższą oczyszczalnię.
- 3) Ogrzewanie obiektów indywidualne, oparte o paliwa ekologiczne. Zalecane stosowanie gazu, oleju opałowego lub energii elektrycznej. Dopuszczone stosowanie drewna.
- 4) Doprowadzenie energii elektrycznej z istniejących sieci na warunkach określonych przez zarządzającego siecią, w oparciu o bilans zapotrzebowania mocy.
- 5) Usuwanie odpadów poprzez segregację i gromadzenie ich w przystosowanych pojemnikach, usytuowanych zgodnie z przepisami odrębnymi i wywożenie w sposób zorganizowany.

5. Dojazd do terenów UT/MN/o istniejącym zjazdem z drogi powiatowej na warunkach określonych przez zarządcę drogi.

USTALENIA KOŃCOWE

§ 10. Do czasu realizacji zagospodarowania ustalonego planem, dopuszcza się dotychczasowe zagospodarowanie i użytkowanie

§ 11. Ustala się wysokość opłaty wyrażoną w stosunku procentowym wzrostu wartości nieruchomości w wyniku uchwalenia planu dla terenów UT/MN/o w wysokości 10%, dla terenów ZN w wysokości 1%.

§ 12. Integralną częścią niniejszej uchwały są:


- 1) rysunek planu w skali 1: 1000, zaopatrzonej stosowną klauzulą jako załącznik Nr 1 do uchwały
- 2) rozstrzygnięcie dotyczące rozpatrzenia uwag wniesionych do projektu planu, stanowiący załącznik Nr 2
- 3) rozstrzygnięcie dotyczące sposobu realizacji inwestycji z zakresu infrastruktury technicznej, stanowiące załącznik Nr 3

§ 13. Wykonanie uchwały powierza się Wójtowi Gminy Nawojowa

§ 14. Uchwała podlega ogłoszeniu, publikacji na stronie internetowej gminy i wchodzi w życie po upływie 30 dni od daty jej publikacji w Dzienniku Urzędowym Województwa Małopolskiego.

Przewodniczący Rady
Jacenty Skrzypiec

Załącznik nr 1
do uchwały Nr L / 405 / 10
Rady Gminy Nawojowa
z dnia 9 listopada 2010 r.

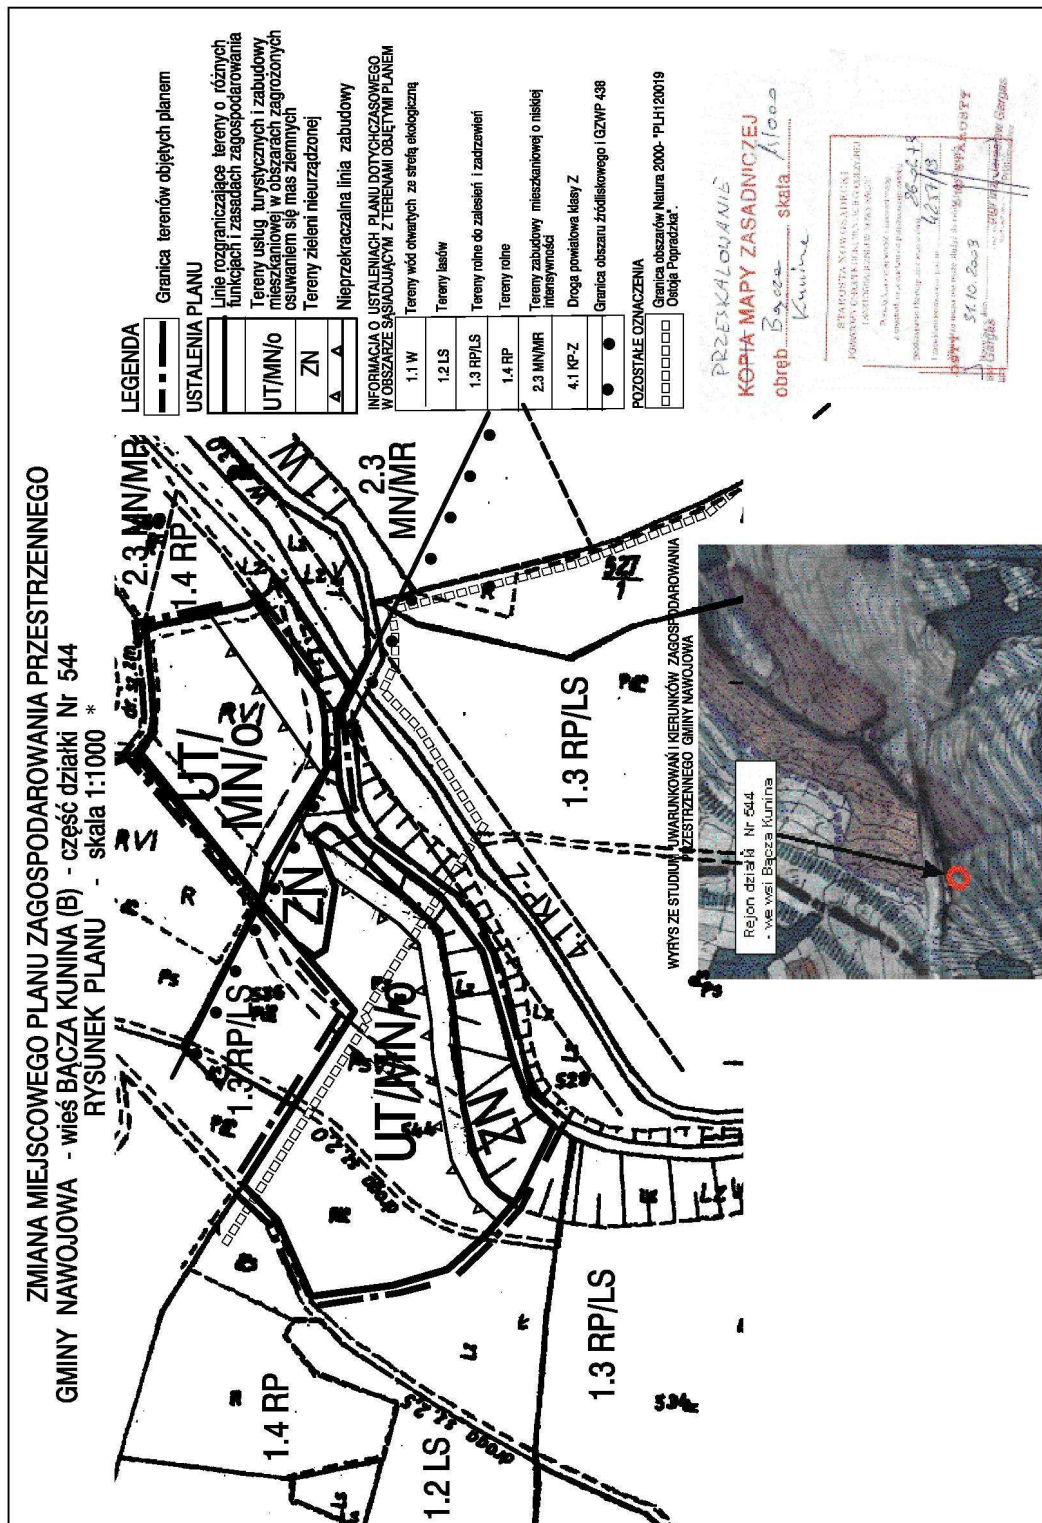

* Rysunek planu został sporządzony w oparciu o skalę źródłową 1:1000.
Skala ta ulega pomniejszeniu w wyniku przypisanych prawem odległości marginesów.

Załącznik nr 2
do uchwały Nr L / 405 / 10
Rady Gminy Nawojowa
z dnia 9 listopada 2010 r.

Rozstrzygnięcie dotyczące rozpatrzenia uwag wniesionych do projektu zmiany miejscowego planu zagospodarowania przestrzennego Gminy Nawojowa – wieś Bączka Kunina (B) część działki Nr 544

Rada Gminy Nawojowa, po zapoznaniu się z oświadczeniem Wójta Gminy Nawojowa, stwierdzającym brak uwag kwestionujących przyjęte ustalenia w projekcie zmiany miejscowego planu zagospodarowania przestrzennego Gminy Nawojowa – wieś Bączka Kunina (B) część działki Nr 544, w okresie wyłożenia tego projektu do wglądu publicznego i 14 dni po zakończeniu wyłożenia, stwierdza brak potrzeby rozstrzygnię-

cia o którym mowa w art. 20 ust. 1 ustawy z dnia 27 marca 2003 roku o planowaniu i zagospodarowaniu przestrzennym (Dz. U. z 2003 r Nr 80 poz. 717)

Przewodniczący Rady
Jacenty Skrzypiec

Załącznik nr 3
do uchwały Nr L / 405 / 10
Rady Gminy Nawojowa
z dnia 9 listopada 2010 r.

Rozstrzygnięcie dotyczące sposobu realizacji inwestycji z zakresu infrastruktury technicznej, należących do zadań własnych gminy, zapisanych w projekcie zmiany miejscowego planu zagospodarowania przestrzennego Gminy Nawojowa – wieś Bączka Kunina (B) część działki Nr 544

Rada Gminy Nawojowa, po zapoznaniu się z oświadczeniem Wójta Gminy Nawojowa, stwierdzającym brak zapisanych inwestycji z zakresu infrastruktury technicznej należących do zadań własnych gminy w projekcie zmiany miejscowego planu zagospodarowania przestrzennego Gminy Nawojowa – wieś Bączka Kunina (B) część działki Nr 544, stwierdza brak potrzeby

rozstrzygnięcia o którym mowa w art. 20 ust. 1 ustawy z dnia 27 marca 2003 roku o planowaniu i zagospodarowaniu przestrzennym (Dz. U. z 2003 r Nr 80 poz. 717)

Przewodniczący Rady
Jacenty Skrzypiec

5037

UCHWAŁA NR L / 406 / 10
RADY GMINY NAWOJOWA
z dnia 9 listopada 2010 r.

w sprawie uchwalenia zmiany miejscowego planu zagospodarowania przestrzennego Gminy Nawojowa – wieś Nawojowa (A) działka Nr 608/4, część działki Nr 608/7 i działki Nr 614/1, Nr 616

Działając na podstawie przepisów art. 18 ust. 2 pkt. 5 ustawy z dnia 8 marca 1990 roku o samorządzie gminnym (tekst jednolity Dz. U. z 2001 roku Nr 142 poz. 1591 z późniejszymi zmianami), art. 3 ust. 1, art. 20 ust. 1 i art. 27 ustawy z dnia 27 marca 2003 roku o planowaniu i zagospodarowaniu przestrzennym (Dz. U. Nr 80 poz. 717 z późniejszymi zmianami) oraz art. 7 ust. 1 ustawy z dnia 3 lutego 1995 roku o ochronie gruntów rolnych i leśnych (tekst jednolity Dz. U. z 2004 roku Nr 121 poz. 1266 z późniejszymi zmianami) w związku z Uchwałą Rady Gminy Nawojowa Nr XXXIII/263/09 z dnia 20 maja 2009 roku, w sprawie przystąpienia do zmiany miejscowego planu zagospodarowania przestrzennego Gminy Nawojowa wieś Nawojowa wprowadzonego Uchwałą Nr XIX/97/03 Rady Gminy Nawojowa z dnia 30 grudnia 2003 r. (Dz. Urz.

Woj. Małopolskiego Nr 63/2004 r poz. 806 z późniejszymi zmianami).

Rada Gminy Nawojowa uchwała co następuje:

USTALENIA FORMALNE

§ 1. Ilekroć w treści uchwały jest mowa o

- 1) „Planie dotychczasowym” – należy przez to rozumieć miejscowy plan zagospodarowania przestrzennego gminy Nawojowa wieś Nawojowa wprowadzony Uchwałą Nr XIX/97/03 Rady Gminy Nawojowa z dnia 30 grudnia 2003 r. (Dz. Urz. Woj. Małopolskiego z 2004 roku Nr 63 poz. 806 z późniejszymi zmianami).
- 2) „Planach” – należy przez to rozumieć zmiany planu dotychczasowego dla terenów obejmujących działkę Nr 608/4, część działki Nr 608/7 i działki Nr 614/1,