



# DZIENNIK URZĘDOWY

## WOJEWÓDZTWA MAŁOPOLSKIEGO

---

Kraków, dnia 22 maja 2015 r.

Poz. 3160

### UCHWAŁA\* NR VII/38/15 RADY GMINY MOSZCZENICA

z dnia 14 maja 2015 roku

#### w sprawie uchwalenia zmiany Miejscowego Planu Zagospodarowania Przestrzennego Gminy Moszczenica – działka nr 1398/4 w Moszczenicy

Działając na podstawie przepisów art. 18 ust. 2 pkt. 5 ustawy z dnia 8 marca 1990 roku o samorządzie gminnym (Dz.U. z 23 maja 2013 roku poz. 594), art. 3 ust. 1, art. 20 ust. 1, art. 27 ustawy z dnia 27 marca 2003 roku o planowaniu i zagospodarowaniu przestrzennym (Dz.U. z 2015 roku poz. 199) oraz art. 7 ust. 1 ustawy z dnia 3 lutego 1995 roku o ochronie gruntów rolnych i leśnych (Dz.U. z 2013 roku poz. 1205 z późn. zmianami), w związku z Uchwałą Rady Gminy Moszczenica Nr XVII/124/12 z dnia 14 sierpnia 2012 roku w sprawie przystąpienia do zmian miejscowego planu zagospodarowania przestrzennego Gminy Moszczenica

**Rada Gminy Moszczenica** uchwała co następuje:

#### USTALENIA FORMALNE

§ 1. Ilekroć w treści uchwały jest mowa o: „**Planie dotychczasowym**” – należy przez to rozumieć miejscowy plan zagospodarowania przestrzennego Gminy Moszczenica wprowadzony Uchwałą Nr XXI/132/2005 Rady Gminy Moszczenica z dnia 29 kwietnia 2005 r. (Dz. Urz. Woj. Małopolskiego Nr 383 z 19 lipca 2005 r. z późn. zmianami). „**Planie**” – należy przez to rozumieć zmianę planu dotychczasowego dla terenów obejmujących działkę Nr 1398/4 w Moszczenicy, uchwaloną niniejszą uchwałą. „**Rysunku planu**” - należy przez to rozumieć rysunek planu wymienionego w punkcie 2, sporządzony na mapie sytuacyjno – wysokościowej, wykonanej na bazie mapy zasadniczej, zarejestrowanej w Powiatowym Ośrodku Dokumentacji Geodezyjno – Kartograficznej, w skali 1:1000, stanowiący załącznik Nr 1, będący integralną częścią niniejszej uchwały. „**Studium**” – należy przez to rozumieć studium uwarunkowań i kierunków zagospodarowania przestrzennego Gminy Moszczenica, uchwalone Uchwałą Nr XII/80/99 Rady Gminy Moszczenica z dnia 29 grudnia 1999 roku. „**Poziomie terenu**” – należy przez to rozumieć średni poziom terenu istniejącego, liczony w obrysie rzutu budynku jako średnia arytmetyczna poziomu terenu od strony przystokowej i odstokowej. „**Nieprzekraczalnej linii zabudowy**”, o której mowa w legendzie na rysunku planu – należy przez to rozumieć podaną w ustaleniach szczegółowych odległość usytuowania budynków. „**Intensywności zabudowy**” – należy przez to rozumieć wartość liczbową, wyrażającą stosunek powierzchni zabudowy na działce do powierzchni działki budowlanej.

§ 2. 1. Stwierdza się nienaruszenie przez plan, o którym mowa w § 1 punkt 2, ustaleń studium, o którym mowa w § 1 punkt 4.

---

\* Publikacja niniejszej uchwały nie uwzględnia ewentualnych czynności nadzorczych podejmowanych przez Wojewodę Małopolskiego.

2. Po rozstrzygnięciach o sposobie rozpatrzenia uwag i o sposobie realizacji zapisanych w planie inwestycji z zakresu infrastruktury technicznej, które należą do zadań własnych gminy, zawartych w załącznikach Nr 2 i Nr 3 do uchwały, uchwała się plan, o którym mowa w § 1 punkt 2.

§ 3. W obszarze objętym planem obowiązujące studium, o którym mowa w § 1 punkt 4 nie wyznacza obszarów przestrzeni publicznych, wymagających określenia warunków ich kształtowania. Tereny objęte planem nie znajdują się w strefach ochrony sanitarnej ujęć wody, nie znajdują się w obszarach zagrożonych osuwaniem się mas ziemnych, nie są zagrożone powodzią i nie znajdują się w obszarach i terenach górniczych. Ustalenia planu nie naruszają i nie wykluczają stosowania przepisów odrębnych.

§ 4. Na podstawie art. 7 ust. 1 ustawy z dnia 3 lutego 1995 roku o ochronie gruntów rolnych i leśnych (jednolity tekst Dz. U. z 2013 roku poz. 1205) przeznaczają się na cele nierolnicze grunty rolne objęte planem, nie objęte kompleksami rolnymi wyznaczonymi w studium, klasy R IVa o powierzchni 0,53 ha, nie wymagające zgody, o której mowa w art. 7 ust. 2 wymienionej ustawy.

## USTALENIA OGÓLNE

§ 5. Ustala się następujące **zasady ochrony i kształtowania ładu przestrzennego**: Obowiązuje ochrona walorów przyrodniczych i krajobrazu, zgodnie z zasadami podanymi w § 6. Obowiązuje ochrona dziedzictwa kulturowego wg zasad podanych w § 7. Obowiązują parametry i wskaźniki kształtowania zabudowy i zagospodarowania terenu określone w ustaleniach szczegółowych.

§ 6. Ustala się następujące **zasady ochrony środowiska, przyrody i krajobrazu kulturowego**: Obowiązuje utrzymanie wysokich standardów środowiska przyrodniczego, w szczególności czystości wód, powietrza atmosferycznego, gleb oraz harmonijnego krajobrazu. Obowiązuje zakaz przekraczania dopuszczalnych stężeń zanieczyszczenia atmosfery, określonych w przepisach odrębnych. Obowiązuje ochrona przed hałasem i stosowanie urządzeń i zabezpieczeń dla utrzymania dopuszczalnego poziomu hałasu określonego w przepisach odrębnych jak dla terenów zabudowy mieszkaniowej jednorodzinnej. Na obszarze objętym planem nie występują inne formy ochrony przyrody.

§ 7. Ustala się następujące **zasady ochrony dziedzictwa kulturowego, zabytków oraz dóbr kultury**: Obowiązuje kształtowanie architektury obiektów harmonizującej z krajobrazem i nawiązującej do architektury tradycyjnej. Na obszarze objętym planem nie występują obiekty podlegające ochronie na podstawie ustawy z dnia 23 lipca 2003 roku o ochronie zabytków i opiece nad zabytkami (jednolity tekst Dz.U. z 2014 roku poz. 1446).

§ 8. Ustala się następujące **zasady modernizacji, rozbudowy i budowy systemów infrastruktury technicznej i komunikacji**:

- 1) Zakaz zrzutu nieoczyszczonych ścieków do wód i gleby, zakaz gromadzenia wszelkich odpadów w miejscach do tego nie wyznaczonych.
- 2) Obowiązek zachowania stref ochronnych od linii elektroenergetycznych i sieci gazowych w wielkościach zgodnych z przepisami odrębnymi.
- 3) Utrzymanie istniejących sieci infrastruktury technicznej i podłączenie nowych obiektów do istniejących sieci.

## USTALENIA SZCZEGÓŁOWE

### § 9. Działka Nr 1398/4 w Moszczenicy

1. Teren oznaczony symbolem MN, obejmujący działkę Nr 1398/4 we wsi Moszczenica o powierzchni 0,53 ha, stanowiący grunty rolne klasy R IVa, przeznaczają na **tereny zabudowy mieszkaniowej** dla realizacji budynków mieszkalnych jednorodzinnych. Dopuszcza się realizację budynków gospodarczych i wbudowanych, dobudowanych lub wolnostojących garaży dla samochodów osobowych. Dopuszcza się realizację sieci i urządzeń infrastruktury technicznej. Obowiązuje zabezpieczenie miejsc postojowych w ilości co najmniej 1 miejsce/1 mieszkanie. Dopuszcza się podział terenu na działki o powierzchni nie mniejszej niż 0,15 ha, z obowiązkiem zapewnienia do nich dojazdów.

2. Ustala się następujące parametry i wskaźniki kształtowania zabudowy i zagospodarowania terenu:

- 1) Obowiązuje zakaz realizacji dachów płaskich i pulpitowych. Obowiązują dachy strome o kącie nachylenia głównych połaci dachowych 35 - 43°. Obowiązuje ciemna kolorystyka dachów z wykluczeniem kolorów żółtych i niebieskich.
- 2) Obowiązuje maksymalna wysokość budynków mieszkalnych nie większa niż 10 m, licząc od poziomu terenu do najwyższej kalenicy. Wysokość budynków gospodarczych nie może być większa niż 7 m a garaży 6 m. Poziom parteru maksymalnie 1,20 m od poziomu terenu. Długość elewacji frontowej nie może być większa niż 22 m.
- 3) W elewacjach wyklucza się stosowanie paneli z tworzyw sztucznych, kamieni otoczków i jaskrawych kolorów.
- 4) W zagospodarowaniu obowiązuje intensywność zabudowy nie większa niż 0,40, nie mniejsza niż 0,001, powierzchnia biologicznie czynna co najmniej 50% powierzchni działki.
- 5) Obowiązuje uwzględnienie istniejącego uzbrojenia w sieci infrastruktury technicznej.

3. Ustala się następujące zasady obsługi terenów MN w zakresie infrastruktury technicznej:

- 1) Zaopatrzenie w wodę ze zbiorczej sieci wodociągowej. Do czasu jej realizacji dopuszcza dostawę wody z ujęcia indywidualnego.
- 2) Odprowadzenie ścieków (dotyczy ścieków w rozumieniu przepisów art. 9 ust. 1 pkt. 16 ustawy z dnia 18 lipca 2001 roku „Prawo wodne”) do zbiorczej sieci kanalizacji sanitarnej na obszarze wsi.
- 3) Ogrzewanie obiektów indywidualne, oparte o paliwa ekologiczne. Zalecane stosowanie oleju opałowego, gazu lub energii elektrycznej.
- 4) Doprowadzenie gazu z istniejącej sieci na warunkach określonych przez zarządzającego siecią.
- 5) Doprowadzenie energii elektrycznej z istniejącej lub projektowanej sieci na warunkach określonych przez zarządzającego siecią, w oparciu o bilans zapotrzebowania mocy.
- 6) Usuwanie odpadów poprzez segregację i gromadzenie ich w przystosowanych pojemnikach, usytuowanych zgodnie z przepisami odrębnymi i wywożenie w sposób zorganizowany.

4. Dojazd do terenów MN z drogi gminnej (działka Nr 1415) wydzielonym dojazdem (działka Nr 1397/4).

### USTALENIA KOŃCOWE

§ 10. Do czasu realizacji zagospodarowania ustalonego planem, dopuszcza dotychczasowe zagospodarowanie i użytkowanie.

§ 11. Ustala wysokość opłaty, wyrażoną w stosunku procentowym wzrostu wartości nieruchomości w wyniku uchwalenia planu, dla terenów MN, w wysokości 10%.

§ 12. Integralną częścią niniejszej uchwały są:


- 1) Rysunek planu w skali 1: 1000, zaopatrzony stosowną klauzulą jako załącznik Nr 1 do uchwały.
- 2) Rozstrzygnięcie dotyczące rozpatrzenia uwag wniesionych do projektu planu, stanowiące załącznik Nr 2.
- 3) Rozstrzygnięcie dotyczące sposobu realizacji inwestycji z zakresu infrastruktury technicznej, stanowiące załącznik Nr 3.

§ 13. Wykonanie uchwały powierza się Wójtowi Gminy Moszczenica.

§ 14. 1. Uchwała wchodzi w życie po upływie 14 dni od daty jej ogłoszenia w Dzienniku Urzędowym Województwa Małopolskiego.

2. Uchwała podlega ogłoszeniu na stronie internetowej Gminy Moszczenica.

Przewodniczący Rady Gminy  
**Stanisław Szczerba**

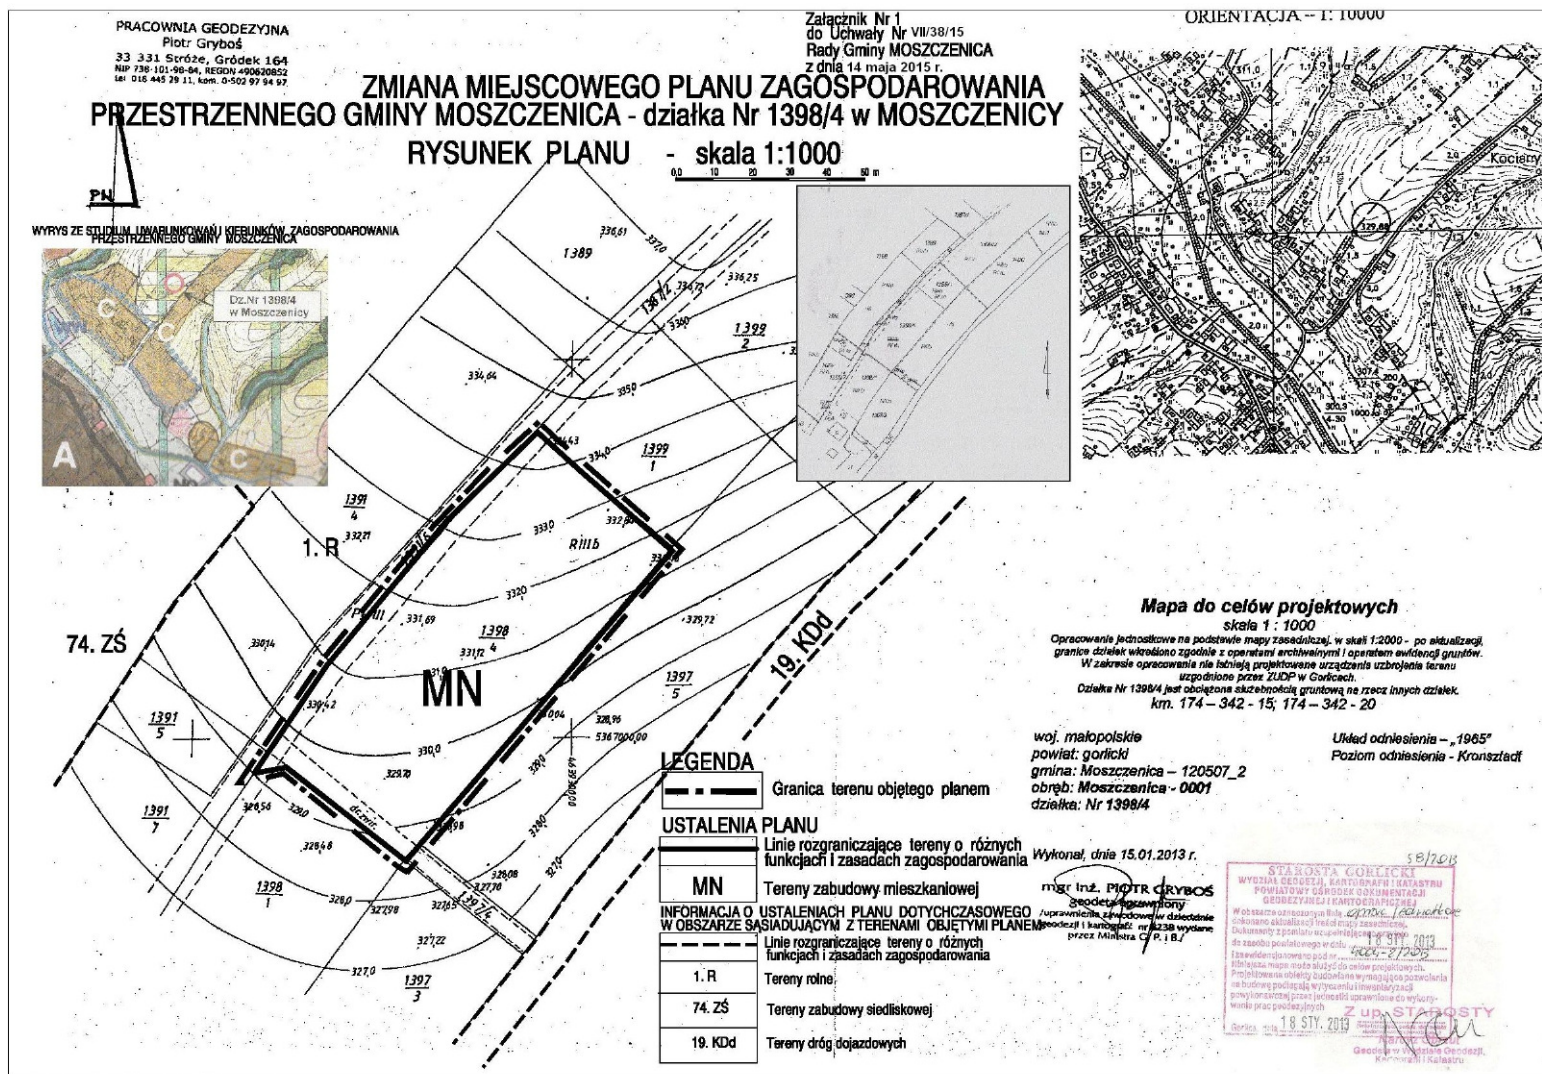

Załącznik Nr 1  
do Uchwały Nr VII/38/15  
Rady Gminy Moszczenica  
z dnia 14 maja 2015 roku

\* Rysunek planu został sporządzony w oparciu o skalę źródłową 1:1000.  
Skala ta ulega pomniejszeniu w wyniku przypisanych prawem odległości marginesów.

Przewodniczący Rady Gminy: Stanisław Szczerba

Załącznik Nr 2  
do Uchwały Nr VII/38/15  
Rady Gminy Moszczenica  
z dnia 14 maja 2015 r.

**Rozstrzygnięcie dotyczące rozpatrzenia uwag wniesionych do projektu zmiany miejscowego planu zagospodarowania przestrzennego Gminy Moszczenica – działka Nr 1398/4 w Moszczenicy**

Rada Gminy Moszczenica, po zapoznaniu się z oświadczeniem Wójta Gminy Moszczenica, stwierdzającym brak uwag kwestionujących przyjęte ustalenia w projekcie zmiany miejscowego planu zagospodarowania przestrzennego Gminy Moszczenica – działka Nr 1398/4 w Moszczenicy, w okresie wyłożenia tego projektu do wglądu publicznego i 14 dni po zakończeniu wyłożenia, stwierdza brak potrzeby rozstrzygnięcia o którym mowa w art. 20 ust. 1 ustawy z dnia 27 marca 2003 roku o planowaniu i zagospodarowaniu przestrzennym (jednolity tekst Dz.U. z 2015 roku poz. 199).

Przewodniczący Rady Gminy  
**Stanisław Szczerba**

Załącznik Nr 3  
do Uchwały Nr VII/38/15  
Rady Gminy Moszczenica  
z dnia 14 maja 2015 r.

**Rozstrzygnięcie dotyczące sposobu realizacji inwestycji z zakresu infrastruktury technicznej, należących do zadań własnych gminy, zapisanych w projekcie zmiany miejscowego planu zagospodarowania przestrzennego Gminy Moszczenica – działka Nr 1398/4 w Moszczenicy**

Rada Gminy Moszczenica, po zapoznaniu się z oświadczeniem Wójta Gminy Moszczenica, stwierdzającym brak zapisanych inwestycji z zakresu infrastruktury technicznej należących do zadań własnych gminy w projekcie zmiany miejscowego planu zagospodarowania przestrzennego Gminy Moszczenica – działka Nr 1398/4 w Moszczenicy, stwierdza brak potrzeby rozstrzygnięcia o którym mowa w art. 20 ust. 1 ustawy z dnia 27 marca 2003 roku o planowaniu i zagospodarowaniu przestrzennym (jednolity tekst Dz.U. z 2015 roku poz. 199).

Przewodniczący Rady Gminy  
**Stanisław Szczerba**