



DZIENNIK URZĘDOWY

WOJEWÓDZTWA MAŁOPOLSKIEGO

Kraków, dnia 24 października 2014 r.

Poz. 5965

UCHWAŁA* NR XLI/279/2014 RADY GMINY KONIUSZA

z dnia 7 października 2014 roku

w sprawie zmiany uchwały Rady Gminy Koniusza Nr XX/148/2004 z dnia 21 września 2004 r. w sprawie miejscowego planu zagospodarowania przestrzennego Sołectw Gminy Koniusza

Na podstawie: art. 20 i 27 ustawy z dnia 27 marca 2003 o planowaniu i zagospodarowaniu przestrzennym (t.j. Dz.U. z 2012 roku, poz. 647 z późn. zm.) oraz art. 18, ust. 2, pkt 5 i art. 41 ust. 1 ustawy o samorządzie gminnym (t.j. Dz.U. z 2013 r., poz. 594 z późn. zm.), po stwierdzeniu nie naruszenia przez projekt zmiany planu zagospodarowania przestrzennego polityki przestrzennej Gminy, w tym zasad zagospodarowania przestrzennego ujętych w Studium uwarunkowań i kierunków zagospodarowania przestrzennego Gminy Koniusza uchwała się co następuje:

§ 1. W Uchwale Rady Gminy Koniusza Nr XX/148/2004 z dnia 21 września 2004 r. w sprawie miejscowego planu zagospodarowania przestrzennego sołectw Gminy Koniusza, załącznik Nr 1 w obszarze objętym zmianą, otrzymuje brzmienie określone w Załączniku Nr 1 do niniejszej Uchwały.

§ 2. 1. Uchwalając wprowadzenie niniejszej zmiany do miejscowego planu zagospodarowania przestrzennego sołectw Gminy Koniusza, Rada Gminy Koniusza, stosownie do art. 20 ust. 1 ustawy z dnia 27 marca 2003 r. o planowaniu i zagospodarowaniu przestrzennym (Dz.U. z 2012 roku poz. 647 j. t. z późn. zm.), rozstrzyga:

- 1) o sposobie realizacji, zapisanych w planie inwestycji z zakresu infrastruktury technicznej, które należą do zadań własnych Gminy oraz o zasadach ich finansowania;
 - 2) o sposobie rozpatrzenia uwag do projektu zmiany planu, nieuwzględnionych przez Wójta Gminy Koniusza,
2. Rozstrzygnięcia, o których mowa w ust. 1 pkt 1 i 2 są zawarte są kolejno w Załączniku Nr 2 i Nr 3 do niniejszej Uchwały.


§ 3. Wykonanie Uchwały powierza się Wójtowi Gminy Koniusza.

§ 4. Uchwała wchodzi w życie po upływie 14 dni od ogłoszenia w Dzienniku Urzędowym Województwa Małopolskiego.


Wiceprzewodniczący Rady Gminy
Marek Skotarski

* Publikacja niniejszej uchwały nie uwzględnia ewentualnych czynności nadzorczych podejmowanych przez Wojewodę Małopolskiego.

Załącznik Nr 1
do Uchwały Nr XLI/279/2014
Rady Gminy Koniusza
z dnia 7 października 2014 r.

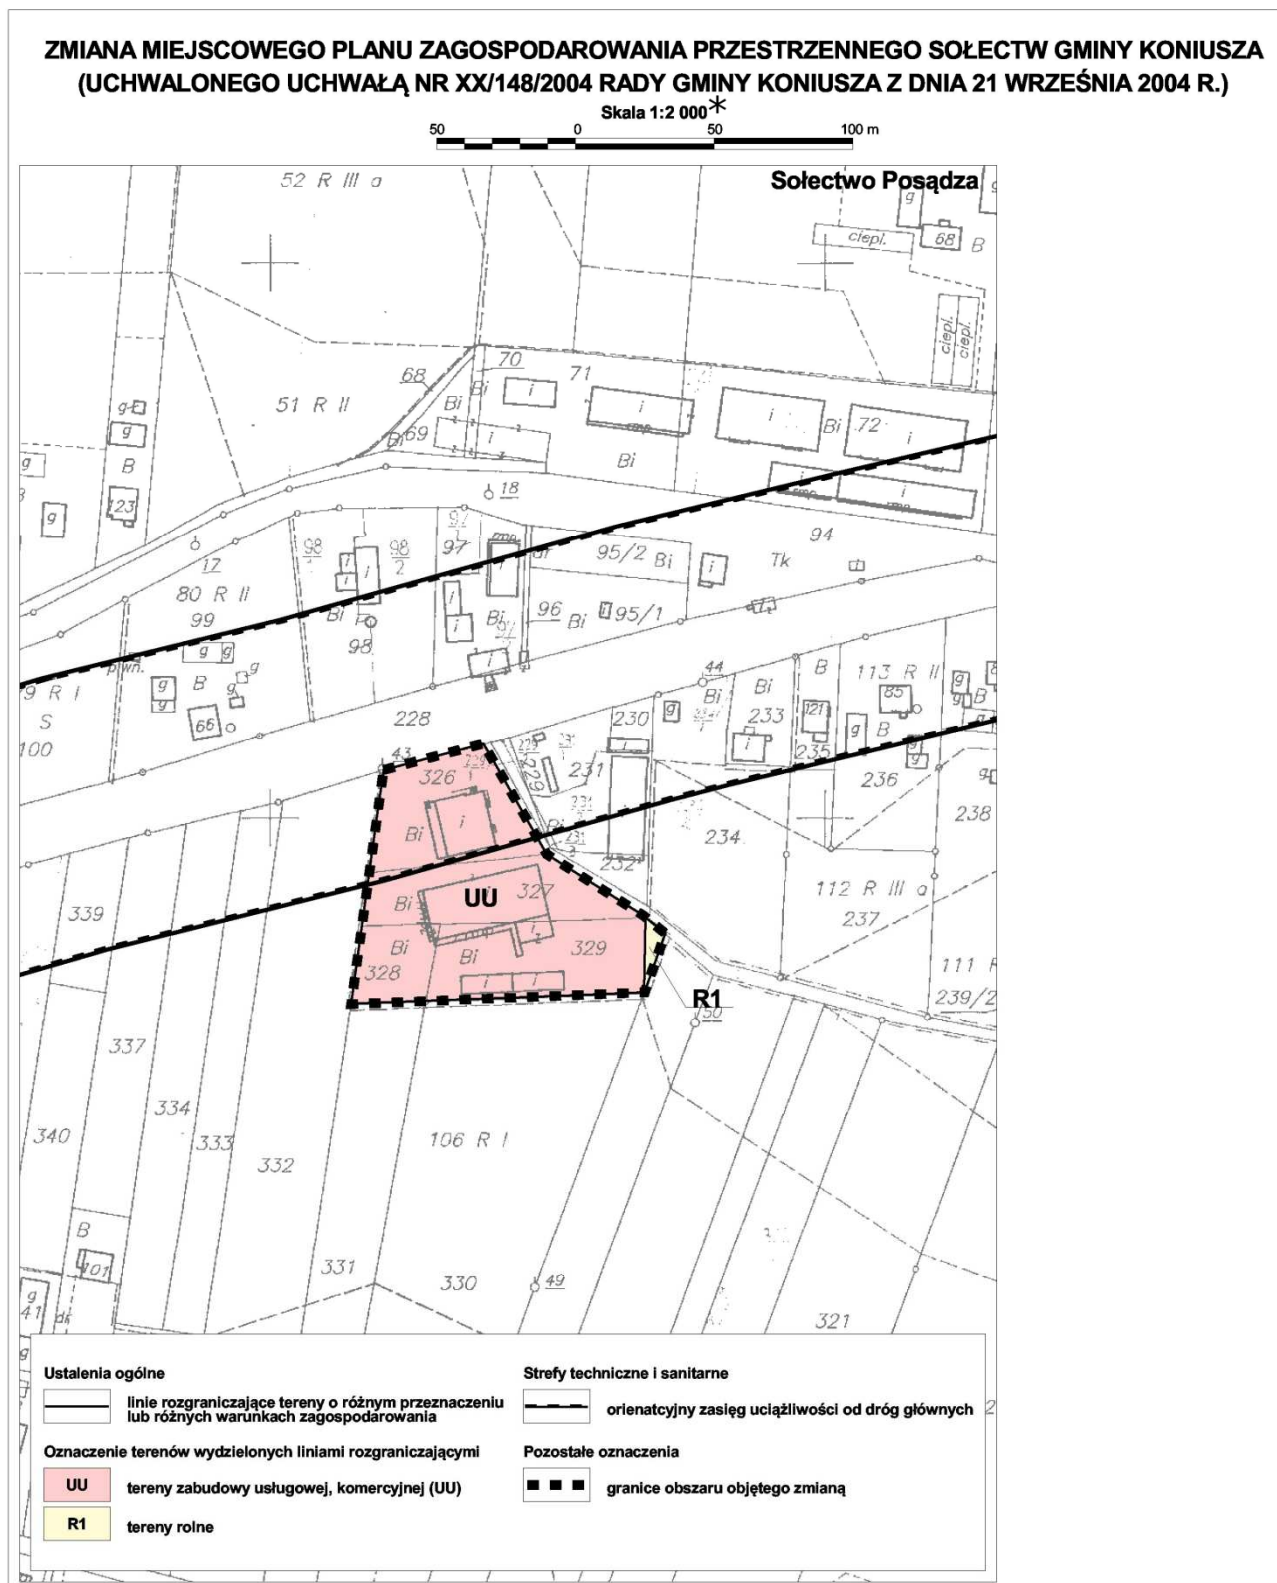

* Rysunek planu został sporządzony w oparciu o skalę źródłową 1:2000.
Skala ta ulega pomniejszeniu w wyniku przypisanych prawem odległości marginesów.

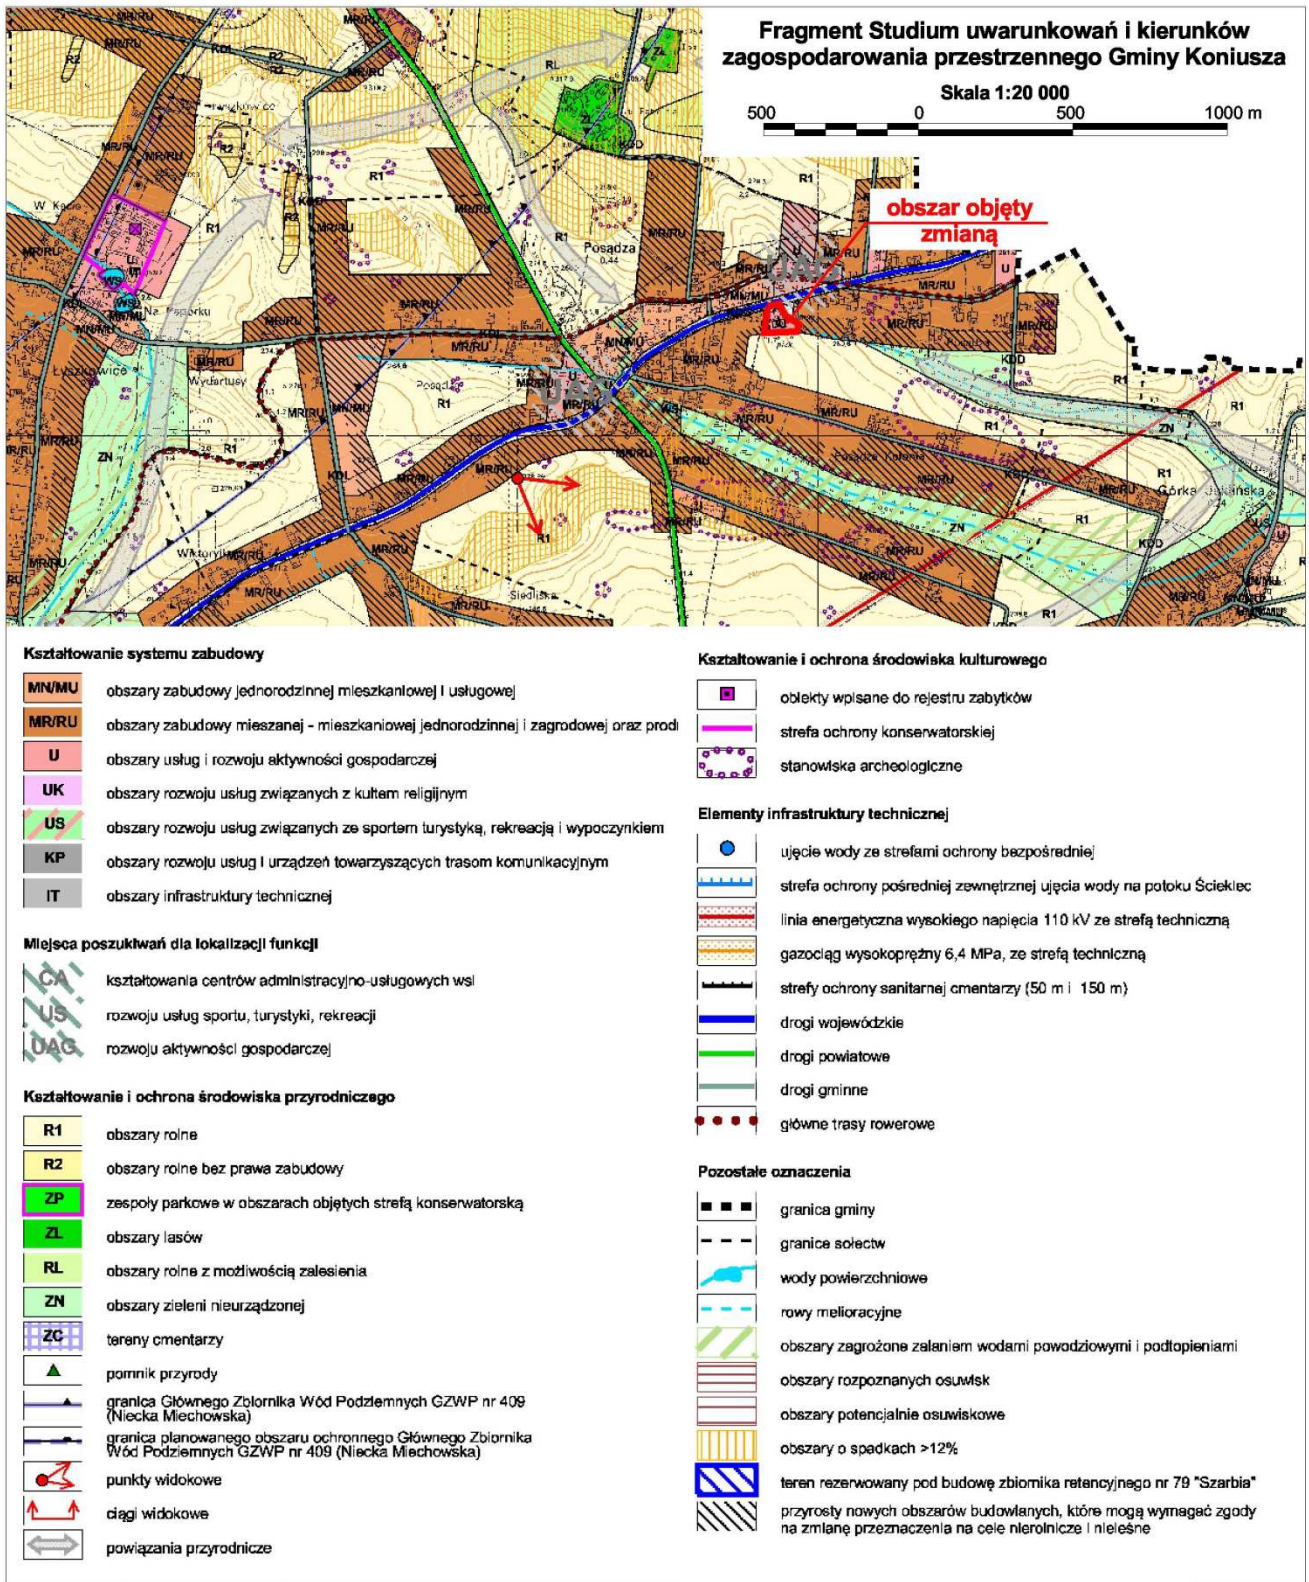

Wiceprzewodniczący Rady Gminy
Marek Skotarski

Załącznik Nr 2
do Uchwały Nr XLI/279/2014
Rady Gminy Koniusza
z dnia 7 października 2014 r.

Rada Gminy Koniusza
rozstrzyga

o sposobie realizacji zapisanych w planie, inwestycji z zakresu infrastruktury technicznej, które należą do zadań własnych Gminy oraz zasady ich finansowania, zgodnie z przepisami o finansach publicznych

Podjęta zmiana planu nie powoduje potrzeby realizacji nowych inwestycji, które należą do zadań własnych Gminy.

Wiceprzewodniczący Rady Gminy **Marek Skotarski**

Załącznik Nr 3
do Uchwały Nr XLI/279/2014
Rady Gminy Koniusza
z dnia 7 października 2014 r.

W SPRAWIE ZMIANY MIEJSCOWEGO PLANU ZAGOSPODAROWANIA PRZESTRZENNEGO SOŁECTW GMINY KONIUSZA

INFORMACJE NA TEMAT SPOSOBU ROZPATRZENIA UWAG DO PROJEKTU ZMIANY PLANU ZAGOSPODAROWANIA PRZESTRZENNEGO - ROZPATRZENIE UWAG

Lp.	Data wpływu uwagi	Treść uwagi	Oznaczenie nieruchomości której dotyczy uwaga	Ustalenia projektu planu dla nieruchomości której dotyczy uwaga	Rozstrzygnięcie Wójta w sprawie rozpatrzenia uwagi		Rozstrzygnięcie Rady Gminy załącznik do Uchwały Nr XLI/279/2014 z dnia 7.10.2014		Uwagi
					Uwaga uwzględniona	Uwaga nieuwzględniona	Uwaga uwzględniona	Uwaga nieuwzględniona	
1.	2.	3.	4.	5.	6.	7.	8.	9.	10.

Wiceprzewodniczący Rady Gminy **Marek Skotarski**