



# DZIENNIK URZĘDOWY

## WOJEWÓDZTWA DOLNOŚLĄSKIEGO

---

Wrocław, dnia 2 lipca 2015 r.

Poz. 2851

### UCHWAŁA NR VIII/56/15 RADY GMINY ŁAGIEWNIKI

z dnia 16 czerwca 2015 r.

#### **w sprawie uchwalenia miejscowego planu zagospodarowania przestrzennego dla wsi Słupice**

Na podstawie art. 18 ust. 2 pkt. 5 ustawy z dnia 8 marca 1990 r. o samorządzie gminnym (t.j. Dz. U. z 2013 r., poz. 594, ze zm), art. 3 i 20 ustawy z dnia 27 marca 2003 r. o planowaniu i zagospodarowaniu przestrzennym (t.j. Dz. U. z 2015 r., poz. 199, ze zm), w związku z uchwałą nr XXII/191/09 Rady Gminy Łagiewniki z dnia 16 czerwca 2009 r. w sprawie przystąpienia do miejscowego planu zagospodarowania przestrzennego dla wsi Słupice zmienioną uchwałą nr XXXV/227/09 Rady Gminy Łagiewnik z dnia 2 września 2009 r., oraz po stwierdzeniu zgodności ze „Studium uwarunkowań i kierunków zagospodarowania przestrzennego gminy Łagiewniki” przyjętą uchwałą Rady Gminy Łagiewniki nr XX/90/11 z dnia 29 grudnia 2011 r., Rada Gminy Łagiewniki uchwala, co następuje:

#### **Rozdział 1**

**§ 1. 1.** Uchwala się miejscowy plan zagospodarowania przestrzennego dla wsi Słupice, zwany dalej planem

2. Integralną częścią planu jest rysunek planu w skali 1: 2000 stanowiący załącznik nr 1 do uchwały.

3. Załącznikami do niniejszej uchwały są ponadto:

- 1) rozstrzygnięcie o sposobie realizacji zapisanych w planie inwestycji z zakresu infrastruktury technicznej, które należą do zadań własnych gminy oraz o zasadach ich finansowania zgodnie z przepisami o finansach publicznych – załącznik nr 2;
- 2) rozstrzygnięcie o sposobie rozpatrzenia uwag wniesionych do projektu miejscowego planu zagospodarowania przestrzennego – załącznik nr 3.

**§ 2. 1.** Plan obejmuje obszar położony w obrębie geodezyjnym wsi Słupice, w tym tereny zurbanizowane wraz z przyległymi terenami użytkowymi rolniczo.

2. Granicę obszaru objętego planem określono na rysunku planu w skali 1:2 000, stanowiącym załącznik nr 1 do niniejszej uchwały.

**§ 3.** W planie nie określa się ze względu na brak potrzeb lub problematyki:

- 1) sposobów i terminów tymczasowego zagospodarowania, urządzania i użytkowania terenów;
- 2) granic i sposobów zagospodarowania terenów lub obiektów podlegających ochronie;
- 3) granic obszarów wymagających przeprowadzenia scaleń i podziałów nieruchomości;
- 4) granic obszarów rehabilitacji istniejącej zabudowy i infrastruktury technicznej;
- 5) granic obszarów wymagających przekształceń lub rekultywacji;
- 6) granic terenów przeznaczonych pod budowę obiektów handlowych, o których mowa w art. 10 ust. 2 pkt 8 ustawy z dnia 23 marca 2003 r. o planowaniu i zagospodarowaniu przestrzennym;
- 7) granic terenów rekreacyjno-wypoczynkowych oraz terenów służących organizacji imprez masowych;
- 8) granic pomników zagłady oraz ich stref ochronnych, określonych na podstawie ustawy z dnia 7 maja 1999 r. o ochronie terenów byłych hitlerowskich obozów zagłady.

#### § 4. Ustalenia i oznaczenia planu

1. Obowiązującymi ustaleniami planu są następujące oznaczenia graficzne rysunku planu:

- 1) granica obszaru objętego planem;
- 2) linie rozgraniczające tereny o różnym przeznaczeniu lub różnych zasadach zagospodarowania, wraz z symbolami i oznaczeniami określającymi przeznaczenie terenów;
- 3) obowiązujące i nieprzekraczalne linie zabudowy;
- 4) granice strefy ochrony konserwatorskiej zabytkowego układu ruralistycznego,
- 5) granica strefy „K” ochrony krajobrazu kulturowego,
- 6) granica zabytkowego układu zieleni;
- 7) cenne siedliska przyrodnicze;
- 8) granica strefy ochronnej cmentarza.

2. Pozostałe oznaczenia graficzne rysunku planu mają znaczenie informacyjne i nie stanowią obowiązujących ustaleń planu;

3. Zmiana nazw własnych oznaczonych w niniejszej uchwale kursywą nie powoduje dezaktualizacji ustaleń planu.

#### § 5. Ilekroć w niniejszej uchwale jest mowa o:

- 1) terenie – należy przez to rozumieć obszar wyznaczony na rysunku planu liniami rozgraniczającymi, oznaczony numerem porządkowym oraz symbolem określającym przeznaczenie podstawowe.
- 2) przepisach odrębnych - należy przez to rozumieć przepisy ustaw wraz z aktami wykonawczymi;
- 3) przeznaczeniu podstawowym lub funkcji podstawowej – należy przez to rozumieć takie przeznaczenie lub funkcję, która przeważa na danym terenie wydzielonym liniami rozgraniczającymi tzn. zajmuje więcej niż 50% powierzchni terenu;
- 4) przeznaczeniu uzupełniającym lub funkcji uzupełniającej – należy przez to rozumieć rodzaje przeznaczenia lub funkcję inną niż podstawowa, która stanowi uzupełnienie lub wzbogaca funkcję podstawową, jednocześnie nie kolidując z nią lub nie wykluczając możliwości zagospodarowania terenu w sposób określony przeznaczeniem podstawowym;
- 5) liniach rozgraniczających – należy przez to rozumieć linie rozdzielające tereny o różnym przeznaczeniu (funkcji) lub różnych zasadach zagospodarowania;
- 6) obowiązujących liniach zabudowy – należy przez to rozumieć linie wyznaczające usytuowanie co najmniej 50% elewacji frontowej budynku, przy czym regulacjom tym nie podlegają wykusze, zadaszenia wejściowe, podesty, schody i okapy; okapy i gzymsy mogą pomniejszyć tę odległość o nie więcej niż 0,5 m, a balkony nie więcej niż 1,0 m; dla budynków towarzyszących funkcji podstawowej linie te są nieprzekraczalnymi liniami zabudowy; w miejscach w których nie oznaczono linii zabudowy zabudowę należy lokalizować w oparciu o przepisy odrębne;
- 7) nieprzekraczalnej linii zabudowy – należy przez to rozumieć linię wyznaczającą dopuszczalne zbliżenie ściany frontowej budynku do wskazanej linii rozgraniczającej danego terenu, okapy i gzymsy mogą pomniejszyć tę odległość o nie więcej niż 0,5 m, a balkony nie więcej niż 1,0 m; nieprzekraczalna linia zabudowy dotyczy realizacji nowych budynków oraz rozbudowy budynków istniejących; w miejscach w których nie oznaczono linii zabudowy zabudowę należy lokalizować w oparciu o przepisy odrębne;
- 8) dachach symetrycznych – należy przez to rozumieć dachy o jednakowym kącie nachylenia głównych połaci;
- 9) zabudowie letniskowej – należy przez to rozumieć budynki indywidualnej rekreacji trwale lub nietrwale związane z gruntem, o maksymalnej powierzchni użytkowej 150 m<sup>2</sup>;
- 10) zabudowie historycznej – należy przez to rozumieć zabudowę zrealizowaną przed 1945 r.;
- 11) infrastrukturze technicznej – należy przez to rozumieć ogół podziemnych i nadziemnych urządzeń linowych i kubaturowych służących zaopatrzeniu w wodę, odprowadzeniu ścieków i wód opadowych, zaopatrzeniu w energię elektryczną, gaz i ciepło oraz łączności i telekomunikacji;
- 12) obiektach i urządzeniach towarzyszących – należy przez to rozumieć obiekty technicznego wyposażenia, dojazdy i dojścia, parkingi i garaże, budynki gospodarcze, wiaty i zadaszenia, małą architekturę oraz inne urządzenia pełniące służebną rolę wobec funkcji określonych w przeznaczeniu podstawowym lub uzupełniającym, z zastrzeżeniem ograniczeń lokalizacji wynikających z ustaleń planu i przepisów odrębnych.

## Rozdział 2

### Ustalenia ogólne

#### § 6. Zasady ochrony dziedzictwa kulturowego i zabytków oraz dóbr kultury współczesnej

1. W granicach obszaru objętego planem nie występują dobra kultury współczesnej.

2. Ustala się strefę ochrony konserwatorskiej zabytkowego układu ruralistycznego wsi Słupice, tożsamego z obszarem ujętym w wojewódzkiej i gminnej ewidencji zabytków, w której obowiązują następujące wymogi konserwatorskie:

- 1) należy zachować i wyeksponować elementy historycznego układu przestrzennego, tj. rozplanowanie dróg, ulic i placów, linie zabudowy, kompozycję wewnątrz urbanistycznych oraz kompozycję zieleni, zachować istniejące historyczne nawierzchnie kamienne;
- 2) obiekty o wartościach zabytkowych należy poddać restauracji i modernizacji technicznej z dostosowaniem obecnej lub projektowanej funkcji do wartości obiektu;
- 3) przy rozbudowach, przebudowach, dobudowach i remontach obiektów wymagane jest dostosowanie do walorów architektonicznych otoczenia i walorów krajobrazowych wsi, należy zachować starodrzew i dążyć do uzupełnienia alei drzew wzdłuż dróg;
- 4) nowa zabudowa winna być dostosowana do historycznej kompozycji przestrzennej w zakresie lokalizacji, rozplanowania, skali, ukształtowania bryły w tym geometrii i wysokości dachu, poziomu posadowienia parteru, formy architektonicznej, podziałów i usytuowania otworów okiennych i drzwiowych i zastosowanego materiału, przy założeniu harmonijnego współistnienia elementów kompozycji historycznej i współczesnej oraz nawiązywać formami współczesnymi do lokalnej tradycji architektonicznej, nie może ona dominować nad zabudową historyczną;
- 5) ustala się zakaz stosowania okładzin elewacyjnych z tworzyw sztucznych (np. typu *sidding*);
- 6) dopuszcza się lokalizację silosów lub innych zbiorników na materiały masowe na zapleczu działek, w miejscach osłoniętych inną zabudową i nieeksponowanych, wysokość silosów nie może przekraczać wysokości zabudowy historycznej;
- 7) umieszczanie reklam lub innych tablic, niezwiązanych bezpośrednio z danym obiektem, stanowiących na obiekcie lub obszarze element obcy, jest bezwzględnie zabronione; dopuszczalne jest umieszczanie tablic informacyjnych instytucji lub sztyldów w miejscach na to wyznaczonych, we właściwej, nie agresywnej formie;
- 8) ustala się zakaz prowadzenia nowych napowietrznych linii elektroenergetycznych i teletechnicznych; w przypadkach przebudowy istniejących linii należy realizować je jako kablowe.

3. Ustala się strefę „K” ochrony krajobrazu kulturowego, w której obowiązują następujące wymogi konserwatorskie:

- 1) nowa zabudowa winna być zharmonizowana z historyczną kompozycją przestrzenną wsi Słupice w zakresie rozplanowania, skali, ukształtowania bryły w tym: podziałów architektonicznych, proporcji powierzchni murów i otworów okiennych i drzwiowych, przy założeniu harmonijnego współistnienia elementów kompozycji historycznej i współczesnej oraz nawiązywać formami współczesnymi i stosowanymi materiałami do lokalnej tradycji budowlanej;
- 2) formy zainwestowania należy w maksymalnym stopniu ukierunkować na harmonijne wpisanie w otaczający krajobraz, należy wykluczyć możliwość lokalizacji obiektów wielkogabarytowych oraz inwestycji powodujących znaczne przeobrażenia krajobrazu;
- 3) umieszczanie reklam lub tablic niezwiązanych bezpośrednio z danym obiektem i stanowiących na obiekcie lub obszarze element obcy, jest bezwzględnie zabronione; dopuszczalne jest umieszczanie sztyldów sklepów i zakładów w miejscach na to wyznaczonych, we właściwej nieagresywnej formie;
- 4) nowe linie elektroenergetyczne oraz telekomunikacyjne należy realizować jako podziemne, kablowe.

4. ustala się ochronę konserwatorską zabytkowego układu zieleni, obejmującego założenie wokół zabytkowego dworu obronnego wpisanego do rejestru zabytków decyzją nr A/4696/757 z dnia 27.09.1960 r. w której obowiązują następujące wymogi konserwatorskie:

- 1) należy zachować udokumentowany historycznie układ zieleni urządzonej, z dopuszczeniem lokalizacji urządzeń rekreacji;
- 2) układ zieleni należy uporządkować, wskazana jest jego rewaloryzacja;
- 3) rewaloryzacja zabytkowego układu zieleni oraz wszelkie zamierzenia i działania inwestycyjne należy realizować zgodnie z wymogami przepisów odrębnych.

5. Obiekty wpisane do rejestru zabytków:

- 1) na obszarze objętym planem znajdują się następujące obiekty wpisane do rejestru zabytków:
  - a) dwór obronny wpisany do rejestru zabytków decyzją nr A/4696/757 z dnia 27.09.1960 r.
  - b) kościół parafialny p.w. *św. Michała Archaniola* wpisany do rejestru zabytków decyzją nr A/5816 z dnia 13.03.2012 r.

- 2) dla obiektów wpisanych do rejestru zabytków ustala się następujące wymagania w zakresie ochrony konserwatorskiej:
- obowiązuje priorytet wymagań i ustaleń konserwatorskich;
  - należy dążyć do pełnej rewitalizacji obiektów oraz ich bezpośredniego otoczenia;
  - należy zachować lub odtworzyć historyczną bryłę; kształt i geometrię dachu oraz zastosowane tradycyjne materiały budowlane i kolorystykę;
  - należy utrzymać, a w zniszczonych fragmentach odtworzyć historyczny detal architektoniczny;
  - należy zachować kształt, rozmiary i rozmieszczenie otworów zgodne z historycznym wizerunkiem budynku; należy utrzymać lub odtworzyć oryginalną stolarkę okien i drzwi.
6. Obiekty ujęte w ewidencji zabytków
- 1) w granicach obszaru objętego planem znajdują się następujące obiekty ujęte w ewidencji zabytków:
- zespół kościelny,
  - cmentarz przykościelny,
  - mur z bramą cmentarza przykościelnego,
  - plebania – *Ślupice 66*,
  - brama z ogrodzeniem cmentarza parafialnego (za wsią),
  - cmentarz ewangelicki,
  - dom mieszkalny – *Ślupice 2*
  - budynek gospodarczy w zespole – *Ślupice 2*,
  - dom mieszkalny – *Ślupice 14*,
  - obora w zespole – *Ślupice 14*,
  - stodoła w zespole – *Ślupice 14*,
  - brama w zespole – *Ślupice 14*,
  - budynek mieszkalno – gosp. w zespole – *Ślupice 14*,
  - dom mieszkalno-gospodarczy – *Ślupice 27*,
  - dom mieszkalny – *Ślupice 28*,
  - dom mieszkalny – *Ślupice 33*,
  - dom mieszkalno-gospodarczy – *Ślupice 40*,
  - dom mieszkalno-gospodarczy – *Ślupice 43*,
  - spichlerz – *Ślupice 49*,
  - dom mieszkalny – *Ślupice 58*,
  - dom mieszkalny – *Ślupice 60*,
  - dom mieszkalno-gospodarczy – *Ślupice 64*,
  - dom mieszkalny – *Ślupice 65*,
  - dom mieszkalny – *Ślupice 69*,
  - dom mieszkalny – *Ślupice 72*,
  - obora w zespole – *Ślupice 72*,
  - aa) dom mieszkalny – *Ślupice 73*,
  - bb) dom mieszkalny – *Ślupice 74*,
  - cc) budynek gospodarczy w zespole – *Ślupice 74*.
- 2) dla obiektów ujętych w ewidencji zabytków ustala się następujące wymogi konserwatorskie:
- należy zachować lub odtworzyć historyczną bryłę; kształt i geometrię dachu oraz zastosowane tradycyjne materiały budowlane;
  - należy stosować pokrycia dachów dachówką ceramiczną lub cementową w kolorze ceglastym, matowym;
  - należy utrzymać, a w zniszczonych fragmentach odtworzyć historyczny detal architektoniczny;
  - należy zachować kształt, rozmiary i rozmieszczenie otworów zgodne z historycznym wizerunkiem budynku; należy utrzymać lub odtworzyć oryginalną stolarkę okien i drzwi;
  - w przypadku dopuszczalności przebicia nowych otworów należy je zharmonizować z zabytkową elewacją budynku;
  - wymagane jest stosowanie kolorystyki, nawiązującej do tradycyjnych lokalnych rozwiązań; ustala się zakaz stosowania w elewacjach okładzin ściennych z tworzyw sztucznych z PCV typu „sidding”;
  - należy zachować lub odtworzyć oryginalne elewacje z ich wystrojem architektonicznym, w przypadku budynków wtórnie otynkowanych („baranki”) zaleca się usunięcie współczesnych tynków z zachowaniem detali architektonicznych (lizeny, gzymsy, kapitele, głowice, pilastry itp);

h) na wyeksponowanych elewacjach frontowych ustala się zakaz lokalizacji elementów technicznego wyposażenia budynków (np. klimatyzatory, anteny satelitarne, wyloty przewodów dymowych i wentylacyjnych).

7. Stanowiska archeologiczne:

- 1) w granicach obszaru objętego planem znajdują się następujące stanowiska archeologiczne:
  - a) 1/1/86-26 AZP – osada (średniowiecze); osada (wczesne średniowiecze X–XIII); ślad osadnictwa (wczesne średniowiecze)); osada, kultura przeworska (VII–VIII); osada, kultura przeworska (OWR, pradzieje); osada, kultura łużycka (laten); osada (epoka brązu V halsztat, neolit);
  - b) 6/6/86-26 AZP – osada (neolit);
  - c) 18/18/86-26 AZP – ślad osadnictwa (średniowiecze); ślad osadnictwa (wczesne średniowiecze X–XIII); osada, kultura łużycka,
- 2) w obrębie stanowisk archeologicznych znajdujących się w granicach obszaru objętego planem zamierzenia inwestycyjne związane z pracami ziemnymi wymagają przeprowadzenia badań archeologicznych zgodnie z przepisami odrębnymi;
- 3) ustala się zakaz zalesiania stanowisk archeologicznych znajdujących się w obszarze objętym planem

8. W granicach obszaru objętego planem ustala się ochronę zabytków archeologicznych (obszar w wykazie zabytków archeologicznych), w której dla inwestycji związanych z pracami ziemnymi wymagane jest przeprowadzenie badań archeologicznych zgodnie z przepisami odrębnymi.

§ 7. W zakresie wymagań wynikających z potrzeb kształtowania przestrzeni publicznych, dla terenów dróg publicznych wyszczególnionych w § 30– 33 obowiązują następujące ustalenia:

- 1) dopuszcza się lokalizację infrastruktury technicznej niezwiązanej z drogą, na warunkach określonych w przepisach odrębnych;
- 2) dopuszcza się lokalizację obiektów małej architektury, na warunkach określonych w przepisach odrębnych;
- 3) dopuszcza się lokalizację zieleni oraz nośników reklamowych w formie nie kolidującej z przeznaczeniem podstawowym na warunkach określonych w przepisach odrębnych;
- 4) ustala się zakaz lokalizacji tymczasowych obiektów usługowo-handlowych.

§ 8. W zakresie szczegółowych zasad i warunków scalania i podziału nieruchomości ustala się:

- 1) minimalne powierzchnie działek:
  - a) 900 m<sup>2</sup> dla działki pod zabudowę mieszkaniową jednorodzinną typu wolno stojącego w granicach terenów M, MN, i MN/U,
  - b) 450 m<sup>2</sup> dla działki pod zabudowę mieszkaniową jednorodzinną typu bliźniaczego w granicach terenów M, MN, i MN/U,
  - c) 1500 m<sup>2</sup> dla działki pod zabudowę letniskową w granicach terenów ML,
  - d) 1500 m<sup>2</sup> dla działek pod zabudowę mieszkaniowo-usługową w granicach terenów M, MN i MN/U,
  - e) 500 m<sup>2</sup> dla działek pod zabudowę usługową w granicach terenów M, MN, MN/U i U,
  - f) 4 m<sup>2</sup> w granicach pozostałych terenów oraz dla działek pod wydzielone urządzenia infrastruktury technicznej (wodociągi, kanalizacja, elektroenergetyka, zaopatrzenie w gaz, zaopatrzenie w ciepło, telekomunikacja) i zieleń urządzoną w granicach terenów M, MN, ML, MN/U i U.
- 2) minimalne fronty działek:
  - a) 18 m dla działek pod zabudowę mieszkaniową jednorodzinną typu wolno stojącego w granicach terenów M, MN, i MN/U,
  - b) 16 m dla działek pod zabudowę mieszkaniową jednorodzinną typu bliźniaczego w granicach terenów M, MN i MN/U,
  - c) 18 m dla działek pod zabudowę letniskową w granicach terenów ML,
  - d) 22 m dla działek pod zabudowę mieszkaniowo-usługową w granicach terenów M, MN i MN/U,
  - e) 16 m dla działek pod zabudowę usługową w granicach terenów M, MN, MN/U i U;
  - f) 2 m w granicach pozostałych terenów oraz dla działek pod wydzielone urządzenia infrastruktury technicznej (wodociągi, kanalizacja, elektroenergetyka, zaopatrzenie w gaz, zaopatrzenie w ciepło, telekomunikacja) i zieleń urządzoną w granicach terenów M, MN, ML, MN/U i U.
- 3) Kąt położenia granic działek w stosunku do pasa drogowego powinien zawierać się w przedziale od 60<sup>0</sup> do 120<sup>0</sup>.

§ 9. Szczególne warunki zagospodarowania terenów oraz ograniczenia w ich użytkowaniu.

1. Odległości zabudowy od napowietrznych linii elektroenergetycznych zgodnie z przepisami odrębnymi.

2. W oznaczonej na rysunku planu strefie ochronnej cmentarza, o zasięgu 50 m wokół granicy cmentarza, ustala się zakaz lokalizacji budynków mieszkalnych, obiektów gastronomicznych, zakładów produkujących lub przechowujących artykuły żywnościowe oraz lokalizację studni służących zaopatrzeniu w wodę do picia i dla potrzeb gospodarczych.

3. W odległościach mniejszych niż 150 m wokół granicy cmentarza ustala się zakaz lokalizacji studni służących zaopatrzeniu w wodę do picia i dla potrzeb gospodarczych

4. Ustala się jako dopuszczalne poziomy hałasu wartości określone w obowiązujących przepisach odrębnych odpowiednio:

- 1) na terenach zabudowy zagrodowej (RM) – jak dla zabudowy zagrodowej;
- 2) na terenach zabudowy mieszkaniowej jednorodzinnej (MN) – jak dla zabudowy mieszkaniowej jednorodzinnej;
- 3) na terenach zabudowy wiejskiej (M), mieszkaniowej jednorodzinnej i usługowej (MN/U), zabudowy usługowej (U) i obsługi gospodarki leśnej (UZL) – jak dla zabudowy mieszkaniowo-usługowej;
- 4) na terenach zabudowy lotniskowej (ML) i usług sportu i rekreacji (US) – jak dla terenów rekreacyjno-wypoczynkowych.

#### § 10. Zasady ochrony środowiska, przyrody i krajobrazu kulturowego

##### 1. Ślęzański Park Krajobrazowy:

- 1) w granicach Ślęzańskiego Parku Krajobrazowego oraz jego otuliny obowiązują szczególne warunki zagospodarowania terenów określone w *rozporządzeniu nr 5 Wojewody Dolnośląskiego z dnia 4 kwietnia 2007 r. w sprawie Ślęzańskiego Parku Krajobrazowego (Dz. Urz. Woj. Doln. Nr 94, poz. 1105, z późn zm).*
- 2) w granicach Ślęzańskiego Parku Krajobrazowego oraz jego otuliny obowiązują szczególne warunki zagospodarowania terenów określone w planie ochrony dla Ślęzańskiego Parku Krajobrazowego przyjętego uchwałą nr XVI/331/11 Sejmiku Województwa Dolnośląskiego z dnia 27 października 2011 r. (*Dz. Urz. Woj. Doln. nr 251 z 2011 r., poz. 4508*).

##### 2. Obszary NATURA 2000:

- 1) w granicach obszaru specjalnej ochrony przyrody sieci NATURA 2000 „*Masyw Ślęży*” (PLH020040) obowiązują szczególne procedury związane z lokalizacją inwestycji określone w przepisach odrębnych.
- 2) w granicach obszaru specjalnej ochrony przyrody sieci NATURA 2000 „*Wzgórza Niemczańskie*” (PLH 020082) obowiązują szczególne procedury związane z lokalizacją inwestycji określone w przepisach odrębnych.

##### 3. Pomniki przyrody.

- 1) w odniesieniu do pomnika przyrody (dębu szypułkowego – *Quercus robur*) znajdującego się na terenie 4.6MN/U obowiązują wymagania ochronne określone w uchwale nr XIII/81/95 Rady Gminy Łagiewniki z dnia 29 grudnia 1995 r. oraz w przepisach odrębnych;
- 2) w odniesieniu do pomnika przyrody (dębu szypułkowego – *Quercus robur*) znajdującego się na terenie 14.2ZP obowiązują wymagania ochronne określone w *rozporządzeniu Nr 11 Wojewody Dolnośląskiego z dnia 8 sierpnia 2008 r. (Dz. Urz. Woj. Dolnośląskiego Nr 221 z dnia 19 sierpnia 2008 r., poz. 2494)* oraz w przepisach odrębnych.

4. W granicach terenu 17.1R występują cenne przyrodniczo siedliska: niżowe i górskie świeże łąki użytkowane ekstensywnie, podlegające ochronie zgodnie z wymaganiami przepisów odrębnych.

5. Działalność usługowa lub produkcyjna nie może powodować ponadnormatywnych obciążeń środowiska uciążliwościami w zakresie hałasu, wibracji, emisji zanieczyszczeń pyłowych i gazowych, zanieczyszczenia wód podziemnych i powierzchniowych, poziomu pola elektromagnetycznego itp. poza granicami terenu, do którego inwestor posiada tytuł prawny.

6. W granicach terenów M i RO ustala się zakaz lokalizowania obiektów hodowlanych o obsadzie większej niż 40 Dużych Jednostek Przeliczeniowych (DJP) oraz składowania na otwartym powietrzu pyłących lub stwarzających zagrożenie dla wód powierzchniowych i podziemnych odpadów, surowców i materiałów masowych.

7. W granicach terenów MN i U ustala się zakaz prowadzenia działalności usługowej w zakresie: handlu komisowego pojazdami mechanicznymi, usług naprawczych pojazdów mechanicznych (w tym blacharstwa, lakiernictwa, usług wulkanizacyjnych) oraz usług związanych z przetwarzaniem drewna, kamienia oraz tworzyw sztucznych.

8. W granicach obszaru objętego planem ustala się zakaz lokalizowania obiektów i urządzeń związanych ze składowaniem, gospodarczym wykorzystaniem i utylizacją odpadów i surowców wtórnych, z wyłączeniem miejsc do selektywnej zbiórki odpadów komunalnych.

9. W granicach obszaru objętego planem ustala się zakaz lokalizowania zakładów o zwiększonym lub dużym ryzyku wystąpienia poważnych awarii, o których mowa w przepisach odrębnych.

10. Ustala się zakaz lokalizacji reklam wolno stojących poza obszarami zwartej zabudowy.

11. Ustala się zakaz realizacji ogrodzeń wykonanych z prefabrykatów betonowych oraz ogrodzeń dowolnego typu wyższych niż 1,8 m

### § 11. Zasady modernizacji, rozbudowy i budowy systemów komunikacji i infrastruktury technicznej

#### 1. Komunikacja:

- 1) dopuszcza się etapowanie budowy projektowanych dróg lub rozbudowy dróg istniejących w zakresie realizacji poszczególnych odcinków dróg oraz ich parametrów;
- 2) jeżeli wydzielona działka budowlana graniczy z drogami o różnych klasach funkcjonalnych – włączenie komunikacyjne należy wykonywać z drogi o niższej klasie funkcjonalnej;
- 3) zagospodarowanie terenów w rejonie skrzyżowań dróg, a w szczególności ogrodzenia i nasadzenia zieleni nie mogą powodować ograniczenia widoczności i pogarszać parametrów trójkątów widoczności wyznaczonych zgodnie z obowiązującymi przepisami odrębnymi;
- 4) ustala się obowiązek zapewnienia w granicach poszczególnych terenów odpowiedniej liczby miejsc postojowych, lecz nie mniej niż:
  - a) 2 miejsca postojowe na 1 mieszkanie w zabudowie: zagrodowej (RM), wiejskiej (M), mieszkaniowej jednorodzinnej (MN) i mieszkaniowej jednorodzinnej i usługowej (MN/U),
  - b) 1 miejsce postojowe na 1 budynek rekreacji indywidualnej w zabudowie letniskowej (ML),
  - c) dodatkowe 1 miejsce postojowe na 25 m<sup>2</sup> powierzchni użytkowej usług stanowiących funkcje uzupełniające,
  - d) 1 stanowisko na 25 m<sup>2</sup> powierzchni użytkowej usług lub 15 stanowisk na 100 zatrudnionych w zabudowie mieszkaniowej jednorodzinnej i usługowej (MN/U) lub usługowej (U),
- 5) miejsca parkingowe przeznaczone na parkowanie pojazdów zaopatrzonych w kartę parkingową należy wyznaczać zgodnie z wymaganiami przepisów odrębnych;
- 6) do wymaganej liczby miejsc parkingowych zalicza się również miejsca w garażach lub wiatrach garażowych;
- 7) miejsca do parkowania należy realizować jako utwardzone, z nawierzchniami nieprzepuszczalnymi lub półprzepuszczalnymi;
- 8) ustala się minimalne parametry dla dojazdów wewnętrznych niewyznaczonych w planie służących do obsługi komunikacyjnej terenów:
  - a) nie mniej niż 8 m szerokości w liniach rozgraniczających,
  - b) nie mniej niż 3,5 m szerokości jezdni,
  - c) obowiązek wyznaczenia trójkątów widoczności w miejscach połączenia z innymi drogami publicznymi i wewnętrznymi o wymiarach 5 x 5 m

#### 2. Infrastruktura techniczna – zasady ogólne:

- 1) dopuszcza się prowadzenie sieci infrastruktury technicznej w liniach rozgraniczających dróg publicznych i wewnętrznych na warunkach określonych w przepisach odrębnych;
- 2) dopuszcza się prowadzenie podziemnej lub napowietrznej infrastruktury technicznej przez tereny o innych funkcjach podstawowych, na warunkach określonych w przepisach odrębnych.

#### 3. Zaopatrzenie w wodę:

- 1) zaopatrzenie w wodę z sieci wodociągowej;
- 2) dopuszcza się indywidualne ujęcia wody dla celów gospodarczych, z wyłączeniem terenów położonych w odległości mniejszej niż 150 m od linii rozgraniczających cmentarza (13ZC).

#### 4. Kanalizacja sanitarna:

- 1) odprowadzenie ścieków do systemu kanalizacji sanitarnej, zgodnie z przepisami odrębnymi;
- 2) do czasu realizacji kanalizacji sanitarnej dopuszcza się stosowanie indywidualnych rozwiązań w zakresie oczyszczania ścieków pod warunkiem spełnienia wymagań przepisów odrębnych.

#### 5. Kanalizacja deszczowa:

- 1) odprowadzenie wód opadowych i roztopowych z połąci dachowych i nawierzchni utwardzonych w granicach poszczególnych działek powierzchniowo, z zastosowaniem studni chłonnych lub zbiorników retencyjno-odparowujących do kanalizacji deszczowej lub do rowów i cieków z zastrzeżeniem spełnienia wymagań przepisów odrębnych;

2) tereny, na których może dojść do zanieczyszczenia substancjami ropopochodnymi lub chemicznymi należy utwardzić i skanalizować, zanieczyszczenia winny być zneutralizowane na terenie inwestora przed ich odprowadzeniem poza granicę terenu.

#### 6. Elektroenergetyka:

- 1) zasilanie odbiorców z dystrybucyjnej sieci elektroenergetycznej;
- 2) dopuszcza się stosowanie indywidualnych instalacji produkujących energię elektryczną ze źródeł odnawialnych o mocy mniejszej niż 100 kW;
- 3) ustala się zakaz lokalizacji turbin wiatrowych;
- 4) dopuszcza się w miarę potrzeb lokalizację stacji transformatorowych sytuowanych na terenach inwestorów;
- 5) nowo realizowaną sieć elektroenergetyczną niskiego napięcia należy wykonywać wyłącznie jako kablową, sieć napowietrzną dopuszcza się na wyłącznie na terenach rolnych R.

#### 7. Zaopatrzenie w gaz:

- 1) dostawa gazu dla odbiorców indywidualnych z rozdzielczej sieci gazowej, przyłączanie obiektów po spełnieniu warunków technicznych i ekonomicznych przyłączenia;
- 2) dopuszcza się stosowanie indywidualnych zbiorników zaopatrzenia w gaz płynny, lokalizacja zbiorników i związanych z nimi instalacji zgodnie z wymogami przepisów odrębnych.

8. Zaopatrzenie w ciepło: zaopatrzenie z indywidualnych źródeł zaopatrzenia w ciepło, niepowodujących ponadnormatywnej emisji zanieczyszczeń do atmosfery oraz ze źródeł odnawialnych o mocy mniejszej niż 100 kW;

9. Telekomunikacja: dostęp do usług telekomunikacyjnych kablową lub radiową siecią telekomunikacyjną;

10. Gospodarka odpadami: odpady należy zagospodarować zgodnie z przepisami odrębnymi.

11. Melioracje: dopuszcza się realizację nowych rowów melioracyjnych oraz poszerzanie, zmianę przebiegu lub zarurowywanie odcinków istniejących rowów na warunkach określonych w przepisach odrębnych.

## Rozdział 3

### Ustalenia szczegółowe

§ 12. Wyznacza się tereny zabudowy zagrodowej oznaczone symbolami od 1.1RM do 1.3RM

1. Przeznaczenie podstawowe: zabudowa zagrodowa.

2. Przeznaczenie uzupełniające:

- 1) obiekty i urządzenia towarzyszące;
- 2) urządzenia i sieci infrastruktury technicznej;
3. Zasady ochrony i kształtowania ładu przestrzennego:
  - 1) ustala się obowiązek stosowania dachów stromych, symetrycznych; o spadkach połaci dachowych 35°–45°, nad częściami dobudowanymi do głównych brył budynków dopuszcza się dachy jednospadowe lub wielospadowe; pokrycie dachów dachówką w odcieniach koloru ceglastego, brązowego lub grafitowego;
  - 2) ustala się zakaz stosowania dachów o przesuniętych względem siebie i o mijających się połaciach na wysokości kalenicy;
  - 3) dopuszcza się stosowanie w wiatach dachów jednospadowych lub dwuspadowych, o spadkach połaci dachowych nie mniejszych niż 20°, pokrycie dachów dachówką lub materiałem dachówkopodobnym w odcieniach koloru ceglastego, brązowego lub grafitowego;
  - 4) gabaryty i wysokość zabudowy:
    - a) wysokość budynków nie może przekroczyć 10 m, lecz nie więcej niż dwie nadziemne kondygnacje użytkowe, druga kondygnacja użytkowa wyłącznie w dachu;
    - b) wysokość budowli nie większa niż 12 m

4. Ochrona dziedzictwa kulturowego i zabytków:

- 1) dla stanowisk archeologicznych obowiązują warunki ochrony konserwatorskiej określone w § 6 ust. 7;
- 2) w zakresie ochrony archeologicznej obowiązują ustalenia § 6 ust. 8.

5. Parametry i wskaźniki kształtowania zabudowy oraz zagospodarowania terenu:

- 1) ustala się nieprzekraczalne linie zabudowy w odległościach (zgodnie z oznaczeniami na rysunku planu):
  - a) 10 m od linii rozgraniczających dróg zbiorczych KDZ,
  - b) 8 m od linii rozgraniczających ciągów pieszo-jezdných KDX,
  - c) 8 m od linii rozgraniczających dróg transportu rolnego KDg.
- 2) ustala się zakaz lokalizacji zabudowy oraz realizacji ogrodzeń w odległości mniejszej niż 3 m od linii rozgraniczającej terenów wód powierzchniowych oznaczonych symbolem WS;



- 3) w przypadku realizacji zabudowy bliźniaczej dopuszcza się lokalizację budynków mieszkalnych oraz obiektów gospodarczych i garaży na granicy działek, z zachowaniem warunków wynikających z przepisów odrębnych, w szczególności w zakresie ochrony przeciwpożarowej;
- 4) wskaźnik intensywności zabudowy: maksymalny 0,45; minimalny 0,01;
- 5) minimalny udział procentowy powierzchni biologicznie czynnej w odniesieniu do powierzchni działki budowlanej: nie mniej niż 50%.

**§ 13.** Wyznacza się tereny zabudowy wiejskiej oznaczone symbolami od 2.1M, do 2.21M

1. Przeznaczenie podstawowe:

- 1) zabudowa zagrodowa;
- 2) zabudowa mieszkaniowa jednorodzinna, wolno stojąca lub bliźniacza;
- 3) zabudowa mieszkaniowa jednorodzinna z usługami, wolno stojąca lub bliźniacza; powierzchnia użytkowa towarzyszących usług nie może przekraczać 40% powierzchni całkowitej zabudowy, lecz nie więcej niż 100 m<sup>2</sup> dla każdej z działek
- 4) zabudowa mieszkaniowa wielorodzinna;
- 5) zabudowa usługowa.

2. Przeznaczenie uzupełniające:

- 1) obiekty i urządzenia towarzyszące;
- 2) urządzenia i sieci infrastruktury technicznej;
- 3) zieleń urządzona.

3. Zasady ochrony i kształtowania ład przestrzennego:

- 1) ustala się obowiązek stosowania dachów stromych, o symetrycznym układzie połaci dachowych; o spadkach połaci dachowych 35°–45°, nad częściami dobudowanymi do głównych brył budynków dopuszcza się dachy jednospadowe lub wielospadowe; pokrycie dachów dachówką ceramiczną lub cementową w odcieniach koloru ceglatego, brązowego lub grafitowego;
- 2) ustala się zakaz stosowania dachów o przesuniętych względem siebie i o mijających się połaciach na wysokości kalenicy;
- 3) dopuszcza się stosowanie w wiatach dachów jednospadowych lub dwuspadowych, o spadkach połaci dachowych nie mniejszych niż 20°, pokrycie dachów dachówką lub materiałem dachówkopodobnym w odcieniach koloru ceglatego, brązowego lub grafitowego;
- 4) gabaryty i wysokość zabudowy:
  - a) wysokość budynków nie może przekroczyć 10 m, lecz nie więcej niż dwie nadziemne kondygnacje użytkowe, druga kondygnacja użytkowa wyłącznie w dachu;
  - b) wysokość budowli nie większa niż 12 m
- 5) w istniejącej zabudowie o innych parametrach niż określone w pkt 1–4 dopuszcza się przebudowy zachowujące dotychczasowe parametry geometrii dachów oraz gabaryty i wysokość zabudowy.

4. Ochrona dziedzictwa kulturowego i zabytków:

- 1) w granicach terenów położonych w strefie ochrony konserwatorskiej zabytkowego układu ruralistycznego obowiązują warunki ochrony konserwatorskiej określone w § 6 ust. 2;
- 2) w odniesieniu do obiektów ujętych w ewidencji zabytków obowiązują warunki ochrony konserwatorskiej określone w § 6 ust. 6.
- 3) dla stanowisk archeologicznych obowiązują warunki ochrony konserwatorskiej określone w § 6 ust. 7;
- 4) w zakresie ochrony archeologicznej obowiązują ustalenia § 6 ust. 8.

5. Parametry i wskaźniki kształtowania zabudowy oraz zagospodarowania terenu:

- 1) ustala się obowiązujące i nieprzekraczalne linie zabudowy w odległościach, zgodnie z oznaczeniami na rysunku planu:
  - a) 6–8 m od linii rozgraniczających drogi zbiorczej KDZ,
  - b) 6–33 m od linii rozgraniczających drogi lokalnej KDL,
  - c) 5–6 m od linii rozgraniczających drogi dojazdowej KDD,
  - d) 5–6 m od linii rozgraniczających ciągów pieszo-jezdnych KDX,
  - e) 6 m od linii rozgraniczających drogi transportu rolnego KDg.
- 2) w odniesieniu do istniejących budynków usytuowanych w stosunku do krawędzi jezdni dróg w odległościach mniejszych niż wymagane przepisami odrębnymi dopuszcza się ich przebudowę, rozbudowę lub odbudowę na warunkach określonych w przepisach odrębnych;

- 3) w przypadku realizacji zabudowy bliźniaczej dopuszcza się lokalizację budynków mieszkalnych oraz budynków gospodarczych i garaży na granicy działek, z zachowaniem warunków wynikających z przepisów odrębnych, w szczególności w zakresie ochrony przeciwpożarowej;
- 4) wśród istniejącej zabudowy historycznej dopuszcza się lokalizację budynków gospodarczych i garaży na granicy działki z zachowaniem warunków wynikających z przepisów odrębnych, w szczególności w zakresie ochrony przeciwpożarowej;
- 5) wskaźniki intensywności zabudowy: maksymalny 0,45; minimalny 0,01; dla garaży i budynków gospodarczych lokalizowanych w zabudowie wielorodzinnej na wydzielonych działkach dopuszcza się wskaźniki intensywności zabudowy wynoszące 1,0.
- 6) minimalny udział procentowy powierzchni biologicznie czynnej w odniesieniu do powierzchni działki budowlanej: nie mniej niż 40%; wskaźnik wielkości powierzchni biologicznie czynnej nie dotyczy garaży i budynków gospodarczych lokalizowanych w zabudowie wielorodzinnej na wydzielonych działkach.

**§ 14.** Wyznacza się tereny zabudowy mieszkaniowej jednorodzinnej oznaczone symbolami od 3.1MN do 3.17MN.

1. Przeznaczenie podstawowe: zabudowa mieszkaniowa jednorodzinna wolno stojąca lub bliźniacza.

2. Przeznaczenie uzupełniające:

- 1) obiekty i urządzenia towarzyszące;
- 2) zabudowa usługowa – usługi nieuciążliwe – powierzchnia użytkowa towarzyszących usług nie może przekraczać 40% powierzchni całkowitej zabudowy, lecz nie więcej niż 100 m<sup>2</sup> dla każdej z działek;
- 3) zieleń urządzonej;
- 4) sieci i urządzenia infrastruktury technicznej;

3. Zasady ochrony i kształtowania ładu przestrzennego:

- 1) ustala się obowiązek stosowania dachów stromych, o symetrycznym układzie połąci dachowych; nad częściami dobudowywanymi do głównych brył budynków dopuszcza się dachy jednospadowe lub wielospadowe; spadki połąci dachowych: od 35° do 45°; pokrycie dachów dachówką ceramiczną lub cementową, w odcieniach koloru ceglatego, brązowego lub grafitowego,
- 2) ustala się zakaz stosowania dachów o przesuniętych względem siebie i o mijających się połąciach na wysokości kalenicy;
- 3) dopuszcza się stosowanie w wiatach dachów jednospadowych lub dwuspadowych, o spadkach połąci dachowych nie mniejszych niż 20°, pokrycie dachów dachówką lub materiałem dachówkopodobnym w odcieniach koloru ceglatego, brązowego lub grafitowego;
- 4) gabaryty i wysokość zabudowy:
  - a) wysokość budynków nie może przekroczyć 10 m, lecz nie więcej niż 2 nadziemne kondygnacje użytkowe, druga kondygnacja użytkowa wyłącznie w dachu;
  - b) wysokość budowli nie większa niż 12 m
- 5) w istniejącej zabudowie o innych parametrach niż określone w pkt 1–4 dopuszcza się przebudowy zachowujące dotychczasowe parametry geometrii dachów oraz gabaryty i wysokość zabudowy.

4. Ochrona dziedzictwa kulturowego i zabytków:

- 1) w granicach terenów położonych w strefie ochrony konserwatorskiej zabytkowego układu ruralistycznego obowiązują warunki ochrony konserwatorskiej określone w § 6 ust. 2;
- 2) w odniesieniu do obiektów ujętych w ewidencji zabytków obowiązują warunki ochrony konserwatorskiej określone w § 6 ust. 6.
- 3) dla stanowisk archeologicznych obowiązują warunki ochrony konserwatorskiej określone w § 6 ust. 7;
- 4) w zakresie ochrony archeologicznej obowiązują ustalenia § 6 ust. 8.

5. Parametry i wskaźniki kształtowania zabudowy oraz zagospodarowania terenu:

- 1) ustala się obowiązujące i nieprzekraczalne linie zabudowy w odległościach, zgodnie z oznaczeniami na rysunku planu:
  - a) 6–8 m od linii rozgraniczających drogi zbiorczej KDZ,
  - b) 8–10 m od linii rozgraniczających dróg lokalnych KDL,
  - c) 6 m od linii rozgraniczających dróg dojazdowych KDD,
  - d) 6 m od linii rozgraniczających ciągów pieszo-jezdnych KDX,
- 2) w odniesieniu do istniejących budynków usytuowanych w stosunku do krawędzi jezdni dróg w odległościach mniejszych niż wymagane przepisami odrębnymi dopuszcza się ich przebudowę, rozbudowę lub odbudowę na warunkach określonych w przepisach odrębnych;

- 3) w przypadku realizacji zabudowy bliźniaczej dopuszcza się lokalizację budynków mieszkalnych oraz budynków gospodarczych i garaży na granicy działek, z zachowaniem warunków wynikających z przepisów odrębnych, w szczególności w zakresie ochrony przeciwpożarowej;
- 4) wskaźniki intensywności zabudowy: maksymalny 0,35; minimalny 0,01.
- 5) minimalny udział procentowy powierzchni biologicznie czynnej w odniesieniu do powierzchni działki budowlanej: nie mniej niż 50%.

**§ 15.** Wyznacza się tereny zabudowy mieszkaniowej jednorodzinnej i usługowej oznaczone symbolami od 4.1MN/U do 4.9MN/U.

1. Przeznaczenie podstawowe:

- 1) zabudowa mieszkaniowa jednorodzinna z usługami wolno stojąca lub bliźniacza, z wyłączeniem możliwości lokalizacji budynków mieszkalnych na części terenów znajdujących się w zasięgu granicy strefy ochronnej cmentarza 13ZC;
- 2) zabudowa mieszkaniowa jednorodzinna, wolno stojąca lub bliźniacza; z wyłączeniem możliwości lokalizacji budynków mieszkalnych na części terenów znajdujących się w zasięgu granicy strefy ochronnej cmentarza 13ZC;
- 3) zabudowa usługowa, z ograniczeniami wynikającymi z położenia na części terenów znajdujących się w zasięgu granicy strefy ochronnej cmentarza 13ZC.

2. Przeznaczenie uzupełniające:

- 1) obiekty i urządzenia towarzyszące;
- 2) sieci i urządzenia infrastruktury technicznej;
- 3) zieleń urządzona.

3. Zasady ochrony i kształtowania ład przestrzennego:

- 1) ustala się obowiązek stosowania dachów stromych, o symetrycznym układzie połączeń dachowych; nad częściami dobudowywanymi do głównych brył budynków dopuszcza się dachy jednospadowe lub wielospadowe; spadki połączeń dachowych od 35° do 45°; pokrycie dachów dachówką ceramiczną w odcieniach koloru ceglastego, brązowego lub grafitowego;
- 2) ustala się zakaz stosowania dachów o przesuniętych względem siebie i o mijających się połączeniach na wysokości kalenicy;
- 3) dopuszcza się stosowanie w wiatach dachów jednospadowych lub dwuspadowych, o spadkach połączeń dachowych nie mniejszych niż 20°, pokrycie dachów dachówką lub materiałem dachówkopodobnym w odcieniach koloru ceglastego, brązowego lub grafitowego;
- 4) gabaryty i wysokość zabudowy:
  - a) wysokość budynków nie może przekroczyć 10 m, lecz nie więcej niż dwie nadziemne kondygnacje użytkowe, druga kondygnacja użytkowa wyłącznie w dachu;
  - b) wysokość budowli nie większa niż 12 m
- 5) w istniejącej zabudowie o innych parametrach niż określone w pkt 1–4 dopuszcza się przebudowy zachowujące dotychczasowe parametry geometrii dachów oraz gabaryty i wysokość zabudowy.

4. Ochrona dziedzictwa kulturowego i zabytków:

- 1) w granicach terenów położonych w strefie ochrony konserwatorskiej zabytkowego układu ruralistycznego obowiązują warunki ochrony konserwatorskiej określone w § 6 ust. 2;
- 2) w granicach terenów położonych w strefie zabytkowego układu zieleni obowiązują warunki ochrony konserwatorskiej określone w § 6 ust. 4;
- 3) w odniesieniu do obiektów wpisanych jest do rejestru zabytków obowiązują warunki ochrony konserwatorskiej określone w § 6 ust. 5.
- 4) w odniesieniu do obiektów ujętych w ewidencji zabytków obowiązują warunki ochrony konserwatorskiej określone w § 6 ust. 6.
- 5) dla stanowisk archeologicznych obowiązują warunki ochrony konserwatorskiej określone w § 6 ust. 7;
- 6) w zakresie ochrony archeologicznej obowiązują ustalenia § 6 ust. 8.

5. Parametry i wskaźniki kształtowania zabudowy oraz zagospodarowania terenu

- 1) ustala się nieprzekraczalne linie zabudowy w odległościach, zgodnie z oznaczeniami na rysunku planu:
  - a) 6–8 m od linii rozgraniczających drogi zbiorczej KDZ,
  - b) 5–8 m od linii rozgraniczających drogi lokalnej KDL,
  - c) 6 m od linii rozgraniczających drogi dojazdowej KDD.
  - d) 6 m od linii rozgraniczających dróg wewnętrznych KDW.
  - e) 6 m od linii rozgraniczających ciągów pieszo-jezdnych KDX.

- 2) w odniesieniu do istniejących budynków usytuowanych w stosunku do krawędzi jezdni dróg w odległościach mniejszych niż wymagane przepisami odrębnymi dopuszcza się ich przebudowę, rozbudowę lub odbudowę na warunkach określonych w przepisach odrębnych;
- 3) w przypadku realizacji zabudowy bliźniaczej dopuszcza się lokalizację budynków mieszkalnych oraz budynków gospodarczych i garaży na granicy działek, z zachowaniem warunków wynikających z przepisów odrębnych, w szczególności w zakresie ochrony przeciwpożarowej;
- 4) wskaźnik intensywności zabudowy: maksymalny 0,35; minimalny 0,01.
- 5) minimalny udział procentowy powierzchni biologicznie czynnej w odniesieniu do powierzchni działki budowlanej: nie mniej niż 40%.

**§ 16.** Wyznacza się tereny zabudowy letniskowej oznaczone symbolami od 5.1ML do 5.7ML.

1. Przeznaczenie podstawowe: zabudowa letniskowa, wolno stojąca.

2. Przeznaczenie uzupełniające:

- 1) usługi – wyłącznie w zakresie obsługi turystyki i rekreacji (kempingi, pola biwakowe lub namiotowe);
- 2) obiekty i urządzenia towarzyszące;
- 3) sieci i urządzenia infrastruktury technicznej;
- 4) zieleń urządzona.

3. Zasady ochrony i kształtowania ładu przestrzennego:

- 1) ustala się obowiązek stosowania w nowych budynkach dachów stromych, o symetrycznym układzie połąci dachowych; spadki połąci dachowych od 30° do 45°; pokrycie dachów dachówką ceramiczną lub cementową, w odcieniach koloru ceglatego, brązowego lub grafitowego;
- 2) dopuszcza się stosowanie w wiatach dachów jednospadowych lub dwuspadowych, o spadkach połąci dachowych nie mniejszych niż 20°, pokrycie dachów dachówką lub materiałem dachówkopodobnym w odcieniach koloru ceglatego, brązowego lub grafitowego;
- 3) gabaryty i wysokość zabudowy:
  - a) wysokość budynków nie może przekroczyć 9 m, lecz nie więcej niż 2 nadziemne kondygnacje użytkowe, druga kondygnacja użytkowa wyłącznie w dachu;
  - b) wysokość budowli nie większa niż 10 m

4. Ochrona dziedzictwa kulturowego i zabytków:

- 1) w granicach terenów położonych w strefie „K” ochrony krajobrazu kulturowego obowiązują warunki ochrony konserwatorskiej określone w § 6 ust. 3;
- 2) w zakresie ochrony archeologicznej obowiązują ustalenia § 6 ust. 8.

5. Parametry i wskaźniki kształtowania zabudowy oraz zagospodarowania terenu:

- 1) ustala się nieprzekraczalne linie zabudowy w odległościach, zgodnie z oznaczeniami na rysunku planu:
  - a) 6 m od linii rozgraniczających dróg dojazdowych KDD,
  - b) 6 m od linii rozgraniczających ciągów pieszo-jezdnych KDX,
  - c) 6 m od linii rozgraniczających dróg wewnętrznych KDW.
- 2) wskaźnik intensywności zabudowy: maksymalny 0,20; minimalny 0,01.
- 3) minimalny udział procentowy powierzchni biologicznie czynnej w odniesieniu do powierzchni działki budowlanej: nie mniej niż 60% powierzchni działki budowlanej.

**§ 17.** Wyznacza się teren zabudowy usługowej oznaczony symbolem 6U.

1. Przeznaczenie podstawowe: usługi komercyjne lub usługi o charakterze publicznym

2. Przeznaczenie uzupełniające:

- 1) obiekty i urządzenia towarzyszące;
- 2) zabudowa mieszkaniowa;
- 3) zieleń urządzona;
- 4) sieci i urządzenia infrastruktury technicznej;

3. Zasady ochrony i kształtowania ładu przestrzennego:

- 1) ustala się obowiązek stosowania dachów stromych, o symetrycznym układzie połąci dachowych; nad częściami dobudowywanymi do głównych brył budynków dopuszcza się dachy jednospadowe lub wielospadowe; spadki połąci dachowych od 35° do 45°; pokrycie dachów dachówką ceramiczną w odcieniach koloru ceglatego, brązowego lub grafitowego;
- 2) ustala się zakaz stosowania dachów o przesuniętych względem siebie i o mijających się połąciach na wysokości kalenicy;

- 3) dopuszcza się stosowanie w wiatach dachów jednospadowych lub dwuspadowych, o spadkach połaci dachowych nie mniejszych niż 20°, pokrycie dachów dachówką lub materiałem dachówkopodobnym w odcieniach koloru ceglatego, brązowego lub grafitowego;
  - 4) gabaryty i wysokość zabudowy:
    - a) wysokość budynków nie może przekroczyć 9 m, lecz nie więcej niż dwie nadziemne kondygnacje użytkowe;
    - b) wysokość budowli nie większa niż 12 m
4. Ochrona dziedzictwa kulturowego i zabytków:
- 1) teren położony w strefie ochrony konserwatorskiej zabytkowego układu ruralistycznego obowiązują warunki ochrony konserwatorskiej określone w § 6 ust. 2;
  - 2) w zakresie ochrony archeologicznej obowiązują ustalenia § 6 ust. 8.
5. Parametry i wskaźniki kształtowania zabudowy oraz zagospodarowania terenu:
- 1) ustala się nieprzekraczalną linię zabudowy w odległości 6 m od linii rozgraniczających drogijazdowej KDD.
  - 2) wskaźnik intensywności zabudowy: maksymalny 0,50; minimalny 0,01.
  - 3) minimalny udział procentowy powierzchni biologicznie czynnej w odniesieniu do powierzchni działki budowlanej: nie mniej niż 30%.

**§ 18.** Wyznacza się tereny usług publicznych oznaczone symbolami 7.1UP i 7.2UP.

1. Przeznaczenie podstawowe: usługi oświaty, ochrony zdrowia, kultury, sportu i rekreacji.

2. Przeznaczenie uzupełniające:

- 1) obiekty i urządzenia towarzyszące;
- 2) zieleń urządzone;
- 3) sieci i urządzenia infrastruktury technicznej;
- 4) parkingi.

3. Zasady ochrony i kształtowania ładu przestrzennego:

- 1) ustala się obowiązek stosowania dachów stromych, o symetrycznym układzie połaci dachowych; nad częściami dobudowywanymi do głównych brył budynków dopuszcza się dachy jednospadowe lub wielospadowe; spadki połaci dachowych od 35° do 45°; pokrycie dachów dachówką ceramiczną w odcieniach koloru ceglatego;
  - 2) ustala się zakaz stosowania dachów o przesuniętych względem siebie i o mijających się połaciach na wysokości kalenicy;
  - 3) gabaryty i wysokość zabudowy:
    - a) wysokość budynków nie może przekroczyć 10 m, lecz nie więcej niż 2 nadziemne kondygnacje użytkowe;
    - b) wysokość budowli nie większa niż 12 m
4. Ochrona dziedzictwa kulturowego i zabytków:
- 1) w granicach terenów położonych w strefie ochrony konserwatorskiej zabytkowego układu ruralistycznego obowiązują warunki ochrony konserwatorskiej określone w § 6 ust. 2;
  - 2) w zakresie ochrony archeologicznej obowiązują ustalenia § 6 ust. 8.

6. Parametry i wskaźniki kształtowania zabudowy oraz zagospodarowania terenu:

- 1) ustala się nieprzekraczalne linie zabudowy w odległościach, zgodnie z oznaczeniami na rysunku planu:
  - a) 7 m od linii rozgraniczających drogi lokalnej KDL,
  - b) 4–6 m od linii rozgraniczających ciągu pieszo-jezdnego KDX.
- 2) wskaźnik intensywności zabudowy: maksymalny 0,40; minimalny 0,01.
- 3) minimalny udział procentowy powierzchni biologicznie czynnej w odniesieniu do powierzchni działki budowlanej: nie mniej niż 30%.

**§ 19.** Wyznacza się teren kultu religijnego oznaczony symbolem 8UKr.

1. Przeznaczenie podstawowe – obiekty kultu religijnego, z urządzeniami towarzyszącymi.

2. Zasady ochrony i kształtowania ładu przestrzennego:

- 1) ustala się zakaz zmiany układu i geometrii historycznego dachu kościoła.
  - 2) ustala się obowiązek zachowania kolorystyki i faktury historycznego pokrycia dachu kościoła.
3. Ochrona dziedzictwa kulturowego i zabytków oraz dóbr kultury współczesnej:
- 1) teren położony jest w strefie ochrony konserwatorskiej zabytkowego układu ruralistycznego obowiązują warunki ochrony konserwatorskiej określone w § 6 ust. 2;

- 2) kościół pw *św. Michała Archaniola* wpisany jest do rejestru zabytków decyzją nr *A/5816 z dnia 13.03.2012 r.* – obowiązują warunki ochrony konserwatorskiej określone w § 6 ust. 5.
- 3) zespół kościelny wraz z cmentarzem przykościelnym i murem z bramą jest ujęty w ewidencji zabytków - obowiązują warunki ochrony konserwatorskiej określone w § 6 ust. 6.
- 4) w zakresie ochrony archeologicznej obowiązują ustalenia § 6 ust. 8.
  4. Parametry i wskaźniki kształtowania zabudowy oraz zagospodarowania terenu:
    - 1) wskaźnik intensywności zabudowy: maksymalny 0,35; minimalny 0,01;
    - 2) minimalny udział procentowy powierzchni biologicznie czynnej w odniesieniu do powierzchni działki budowlanej: nie mniej niż 40%.

**§ 20.** Wyznacza się teren usług sportu i rekreacji oznaczony symbolem 9US.

1. Przeznaczenie podstawowe – usługi sportu i rekreacji.

2. Przeznaczenie uzupełniające:

- 1) obiekty i urządzenia towarzyszące;
- 2) sieci i urządzenia infrastruktury technicznej, drogi wewnętrzne;
- 3) zieleń urządzona;
- 4) parkingi.
  3. Zasady ochrony i kształtowania ładu przestrzennego:
    - 1) spadki połaci dachowych od 20° do 45°;
    - 2) gabaryty i wysokość zabudowy:
      - a) wysokość budynków nie może przekroczyć 12 m, lecz nie więcej niż dwie nadziemne kondygnacje użytkowe;
      - b) wysokość budowli nie większa niż 14 m

4. Ochrona dziedzictwa kulturowego i zabytków:

- 1) dla stanowisk archeologicznych obowiązują warunki ochrony konserwatorskiej określone w § 6 ust. 7;
- 2) w zakresie ochrony archeologicznej obowiązują ustalenia § 6 ust. 8.

5. Parametry i wskaźniki kształtowania zabudowy oraz zagospodarowania terenu:

- 1) ustala się nieprzekraczalną linię zabudowy w odległościach, zgodnie z oznaczeniami na rysunku planu:
  - a) 8 m od linii rozgraniczających drogi lokalnej KDL,
  - b) 6 m od linii rozgraniczających dróg dojazdowych KDD,
- 2) wskaźnik intensywności zabudowy: maksymalny 0,30; minimalny 0,01.
- 3) minimalny udział procentowy powierzchni biologicznie czynnej w odniesieniu do powierzchni działki budowlanej: nie mniej niż 60%.

**§ 21.** Wyznacza się teren obsługi gospodarki leśnej oznaczony symbolem 10UZL.

1. Przeznaczenie podstawowe – obsługa gospodarki leśnej.

2. Przeznaczenie uzupełniające:

- 1) obiekty i urządzenia towarzyszące;
- 2) lokale mieszkalne;
- 3) sieci i urządzenia infrastruktury technicznej, drogi wewnętrzne;
- 4) zieleń urządzona.
  2. Zasady ochrony i kształtowania ładu przestrzennego:
    - 1) ustala się obowiązek stosowania dachów stromych, o symetrycznym układzie połaci dachowych; o spadkach połaci dachowych 35°–45°, nad częściami dobudowanymi do głównych brył budynków dopuszcza się dachy jednospadowe lub wielospadowe; pokrycie dachów dachówką ceramiczną lub cementową w odcieniach koloru ceglatego;
    - 2) dopuszcza się stosowanie w wiatach dachów jednospadowych lub dwuspadowych, dla takich obiektów nie ustala się szczególnych wymagań w zakresie spadków oraz rodzaju pokrycia;
    - 3) gabaryty i wysokość zabudowy:
      - a) wysokość budynków nie może przekroczyć 10 m, lecz nie więcej niż dwie nadziemne kondygnacje użytkowe;
      - b) wysokość budowli nie większa niż 12 m

3. Ochrona dziedzictwa kulturowego i zabytków: w zakresie ochrony archeologicznej obowiązują ustalenia § 6 ust. 8.

4. Parametry i wskaźniki kształtowania zabudowy oraz zagospodarowania terenu:

- 1) ustala się nieprzekraczalną linię zabudowy w odległości 10 m od linii rozgraniczających ciągu pieszo-jezdnego KDX, zgodnie z oznaczeniem na rysunku planu.
- 2) wskaźnik intensywności zabudowy: maksymalny 0,30; minimalny 0,01.
- 3) minimalny udział procentowy powierzchni biologicznie czynnej w odniesieniu do powierzchni działki budowlanej: nie mniej niż 50%.

**§ 22.** Wyznacza się teren zaopatrzenia w wodę oznaczony symbolem 11W.

1. Przeznaczenie podstawowe: obiekty i urządzenia infrastruktury technicznej.

2. Zasady ochrony i kształtowania ładu przestrzennego:

- 1) dopuszcza się stosowanie dachów o dowolnych spadkach oraz rodzaju pokrycia dachu, z wyłączeniem nie-malowanej blachy trapezowej;
- 2) gabaryty i wysokość zabudowy:
  - a) wysokość budynków nie może przekroczyć 5 m, przy czym dopuszcza się jedną nadziemną kondygnację użytkową;
  - b) wysokość budowli nie większa niż 10 m

3. Parametry i wskaźniki kształtowania zabudowy oraz zagospodarowania terenu:

- 1) ustala się nieprzekraczalną linię zabudowy w odległości 6 m od linii rozgraniczających ciągu pieszo-jezdnego KDX, zgodnie z oznaczeniem na rysunku planu.
- 2) wskaźnik intensywności zabudowy: maksymalny 0,50; minimalny 0,01.
- 3) minimalny udział procentowy powierzchni biologicznie czynnej w odniesieniu do powierzchni działki budowlanej: nie mniej niż 30%.

4. Ochrona dziedzictwa kulturowego i zabytków:

- 1) teren położony w strefie ochrony konserwatorskiej zabytkowego układu ruralistycznego - obowiązują warunki ochrony konserwatorskiej określone w § 6 ust. 2;
- 2) w zakresie ochrony archeologicznej obowiązują ustalenia § 6 ust. 8.

5. W granicach terenu 11W obowiązują warunki i ograniczenia w zagospodarowaniu i użytkowaniu terenów określone w przepisach odrębnych.

**§ 23.** Wyznacza się teren elektroenergetyki oznaczony symbolem 12E.

1. Przeznaczenie podstawowe: obiekty i urządzenia infrastruktury technicznej.

2. Zasady ochrony i kształtowania ładu przestrzennego:

- 1) dopuszcza się dowolną geometrię dachu oraz rodzaj pokrycia;
- 2) gabaryty i wysokość zabudowy:
  - a) wysokość budynków nie może przekroczyć 6 m
  - b) wysokość budowli nie może przekroczyć 6 m

3. Parametry i wskaźniki kształtowania zabudowy oraz zagospodarowania terenu:

- 1) wskaźnik intensywności zabudowy: maksymalny 0,80; minimalny 0;
- 2) minimalny udział procentowy powierzchni biologicznie czynnej w odniesieniu do powierzchni działki budowlanej: nie mniej niż 10%.

4. Ochrona dziedzictwa kulturowego i zabytków:

- 1) teren położony w strefie ochrony konserwatorskiej zabytkowego układu ruralistycznego - obowiązują warunki ochrony konserwatorskiej określone w § 6 ust. 2;
- 2) w zakresie ochrony archeologicznej obowiązują ustalenia § 6 ust. 8.

**§ 24.** Wyznacza się teren cmentarza oznaczony symbolem 13ZC.

1. Przeznaczenie podstawowe: cmentarz, z urządzeniami towarzyszącymi.

2. Przeznaczenie uzupełniające: sieci i urządzenia infrastruktury technicznej.

3. Zasady ochrony i kształtowania ładu przestrzennego:

- 1) ustala się obowiązek stosowania dachów stromych, o symetrycznym układzie połączeń dachowych; o spadkach połączeń dachowych 30°–45°, nad częściami dobudowanymi dopuszcza się dachy jednospadowe lub wielospadowe; pokrycie dachów dachówką ceramiczną lub cementową w odcieniach koloru ceglatego;
- 2) gabaryty i wysokość zabudowy:
  - a) wysokość budynków nie może przekroczyć 10 m, z dopuszczeniem zwiększenia wysokości dla dzwonnicy lub sygnaturki do 14 m, przy czym dopuszcza się maksymalnie dwie nadziemne kondygnacje użytkowe;
  - b) wysokość budowli nie większa niż 14 m
- 3) dopuszcza się ogrodzenie terenu ogrodzeniem pełnym, murowanym, o wysokości nie przekraczającej 2,0 m

4. Ochrona dziedzictwa kulturowego i zabytków: brama z ogrodzeniem cmentarza parafialnego wpisana jest do ewidencji zabytków - obowiązują warunki ochrony konserwatorskiej określone w § 6 ust. 6.

5. Parametry i wskaźniki kształtowania zabudowy oraz zagospodarowania terenu:

- 1) wskaźnik intensywności zabudowy: maksymalny 0,02; minimalny 0.
- 2) minimalny udział procentowy powierzchni biologicznie czynnej w odniesieniu do powierzchni działki budowlanej: nie mniej niż 60%.

**§ 25.** Wyznacza się tereny zieleni urządzonej oznaczone symbolami 14.1ZP i 14.2ZP.

1. Przeznaczenie podstawowe: zieleń urządzona.

2. Przeznaczenie uzupełniające: sieci i urządzenia infrastruktury technicznej;

3. Zasady ochrony i kształtowania ładu przestrzennego: ustala się zakaz lokalizacji obiektów kubaturowych.

4. Ochrona dziedzictwa kulturowego i zabytków:

- 1) tereny położone w strefie ochrony konserwatorskiej zabytkowego układu ruralistycznego – obowiązują warunki ochrony konserwatorskiej określone w § 6 ust. 2;
- 2) tereny położone w strefie zabytkowego układu zieleni – obowiązują warunki ochrony konserwatorskiej określone w § 6 ust. 4;
- 3) w zakresie ochrony archeologicznej obowiązują ustalenia § 6 ust. 8.

**§ 26.** Wyznacza się tereny lasów i zadrzewień oznaczone symbolami od 15.1ZL do 15.4ZL.

1. Przeznaczenie podstawowe: lasy.

2. Przeznaczenie uzupełniające: sieci oraz urządzenia infrastruktury technicznej, z zastrzeżeniem zgodności z przepisami odrębnymi w zakresie ochrony gruntów rolnych i leśnych.

3. Zasady ochrony i kształtowania ładu przestrzennego: ustala się zakaz lokalizacji obiektów kubaturowych.

4. Ochrona dziedzictwa kulturowego i zabytków: w zakresie ochrony archeologicznej obowiązują ustalenia § 6 ust. 8.

**§ 27.** Wyznacza się tereny ogrodów przydomowych oznaczone symbolami od 16.1RO do 16.3RO.

1. Przeznaczenie podstawowe: sady i ogrody przydomowe.

2. Przeznaczenie uzupełniające:

- 1) obiekty gospodarcze związane z gospodarstwem rolnym o powierzchni zabudowy nie przekraczającej 35 m<sup>2</sup>;
- 2) altany, wiaty i niekubaturowe urządzenia rekreacyjne o powierzchni zabudowy nie przekraczającej 25 m<sup>2</sup>;
- 3) sieci oraz urządzenia infrastruktury technicznej, z zastrzeżeniem zgodności z przepisami odrębnymi w zakresie ochrony gruntów rolnych i leśnych.

3. Zasady ochrony i kształtowania ładu przestrzennego:

- 1) ustala się obowiązek stosowania dachów stromych, o symetrycznym układzie połaci dachowych; spadki połaci dachowych od 30° do 45°; pokrycie dachów dachówką ceramiczną, cementową lub pokryciem dachówkopodobnym, w odcieniach koloru ceglatego, brązowego lub grafitowego;
- 2) gabaryty i wysokość zabudowy:
  - a) wysokość budynków nie może przekroczyć 5 m przy czym dopuszcza się maksymalnie jedną nadziemną kondygnację użytkową;
  - b) wysokość budowli nie większa niż 6 m

4. Parametry i wskaźniki kształtowania zabudowy oraz zagospodarowania terenu

- 1) ustala się nieprzekraczalną linię zabudowy w odległości 5 m od linii rozgraniczających drogijazdowej KDD, zgodnie z oznaczeniami na rysunku planu;
- 2) ustala się zakaz lokalizacji zabudowy oraz realizacji ogrodzeń w odległości mniejszej niż 3 m od linii rozgraniczającej terenów wód powierzchniowych oznaczonych symbolem WS;
- 3) wskaźnik intensywności zabudowy: maksymalny 0,05; minimalny 0.
- 4) minimalny udział procentowy powierzchni biologicznie czynnej w odniesieniu do powierzchni działki budowlanej: nie mniej niż 80%.

5. Ochrona dziedzictwa kulturowego i zabytków:

- 1) w granicach terenu położonego w strefie ochrony konserwatorskiej zabytkowego układu ruralistycznego obowiązują warunki ochrony konserwatorskiej określone w § 6 ust. 2;
- 2) w zakresie ochrony archeologicznej obowiązują ustalenia § 6 ust. 8.

**§ 28.** Wyznacza się tereny rolne oznaczone symbolami od 17.1R do 17.10R.



1. Przeznaczenie podstawowe: użytki rolne.
2. Przeznaczenie uzupełniające urządzenia i sieci infrastruktury technicznej, z zastrzeżeniem zgodności z przepisami odrębnymi w zakresie ochrony gruntów rolnych i leśnych.
3. Zasady ochrony i kształtowania ładu przestrzennego:
  - 1) ustala się zakaz lokalizacji obiektów kubaturowych, w tym również związanych z gospodarką rolną;
  - 2) w granicach terenu 16.1R występują cenne przyrodniczo siedliska – niżowe i górskie świeże łąki użytkowane ekstensywnie – teren należy pozostawić w dotychczasowym, ekstensywnym użytkowaniu.
4. Ochrona dziedzictwa kulturowego i zabytków: w zakresie ochrony archeologicznej obowiązują ustalenia § 6 ust. 8.

**§ 29.** Wyznacza się tereny wód powierzchniowych oznaczone symbolami od 18.1WS do 18.21WS.

1. Przeznaczenie podstawowe: wody płynące (rowy melioracyjne, cieki), zbiorniki wodne.
2. Przeznaczenie uzupełniające:
  - 1) dopuszcza się realizację urządzeń wodnych związanych z melioracjami lub ochroną przeciwpowodziową;
  - 2) dopuszcza się przebudowę lub zarurowanie odcinków rowów melioracyjnych na warunkach określonych przepisach odrębnych.
3. Ochrona dziedzictwa kulturowego i zabytków:
  - 1) w granicach terenów położonych w strefie ochrony konserwatorskiej zabytkowego układu ruralistycznego obowiązują warunki ochrony konserwatorskiej określone w § 6 ust. 2;
  - 2) w zakresie ochrony archeologicznej obowiązują ustalenia § 6 ust. 8.

**§ 30.** Wyznacza się teren drogi zbiorczej oznaczony symbolem 19KDZ.

1. Przeznaczenie podstawowe: droga publiczna, w ciągu *drogi powiatowej nr 3014D*.
2. Przeznaczenie uzupełniające:
  - 1) sieci i urządzenia infrastruktury technicznej;
  - 2) zieleń urządzona.
3. Zasady modernizacji, rozbudowy i budowy systemów komunikacji:
  - 1) szerokość w liniach rozgraniczających: 10–18 m (zgodnie z rysunkiem planu) z lokalnymi przewężeniami i poszerzeniami;
  - 2) przekrój drogi: 1 jezdnia, 2 pasy ruchu, chodniki na odcinkach istniejącej i planowanej zabudowy.
4. Ochrona dziedzictwa kulturowego i zabytków:
  - 1) w granicach strefy ochrony konserwatorskiej zabytkowego układu ruralistycznego obowiązują warunki ochrony konserwatorskiej określone w § 6 ust. 2;
  - 2) w zakresie ochrony archeologicznej obowiązują ustalenia § 6 ust. 8.

**§ 31.** Wyznacza się teren drogi lokalnej oznaczony symbolem 20KDL.

1. Przeznaczenie podstawowe: droga publiczna, w ciągu *drogi powiatowej nr 3010D*.
2. Przeznaczenie uzupełniające:
  - 1) sieci i urządzenia infrastruktury technicznej;
  - 2) zieleń urządzona.
3. Zasady modernizacji, rozbudowy i budowy systemów komunikacji:
  - 1) szerokość w liniach rozgraniczających: 9–18 m (zgodnie z rysunkiem planu), z lokalnymi przewężeniami i poszerzeniami;
  - 2) przekrój drogi: 1 jezdnia, 2 pasy ruchu, chodniki na odcinkach istniejącej i planowanej zabudowy.
4. Ochrona dziedzictwa kulturowego i zabytków:
  - 1) w granicach strefy ochrony konserwatorskiej zabytkowego układu ruralistycznego obowiązują warunki ochrony konserwatorskiej określone w § 6 ust. 2;
  - 2) w zakresie ochrony archeologicznej obowiązują ustalenia § 6 ust. 8.

**§ 32.** Wyznacza się tereny dróg dojazdowych oznaczone symbolami od 21.1KDD do 21.13KDD.

1. Przeznaczenie podstawowe: drogi publiczne.
2. Przeznaczenie uzupełniające:
  - 1) sieci i urządzenia infrastruktury technicznej;
  - 2) zieleń urządzona.
3. Zasady modernizacji, rozbudowy i budowy systemów komunikacji:
  - 1) szerokość w liniach rozgraniczających: 10–16 m (zgodnie z rysunkiem planu), z lokalnymi przewężeniami i poszerzeniami;
  - 2) przekrój drogi: 1 jezdnia, 2 pasy ruchu, chodniki na odcinkach istniejącej i planowanej zabudowy.

4. Ochrona dziedzictwa kulturowego i zabytków:

- 1) w granicach strefy ochrony konserwatorskiej zabytkowego układu ruralistycznego obowiązują warunki ochrony konserwatorskiej określone w § 6 ust. 2;
- 2) w zakresie ochrony archeologicznej obowiązują ustalenia § 6 ust. 8.

**§ 33.** Wyznacza się tereny ciągów pieszo-jezdnych oznaczone symbolami od 22.1KDX do 22.12KDX.

1. Przeznaczenie podstawowe: drogi publiczne.
2. Przeznaczenie uzupełniające: sieci i urządzenia infrastruktury technicznej.
3. Zasady modernizacji, rozbudowy i budowy systemów komunikacji:

- 1) szerokość w liniach rozgraniczających: 3–10 m (zgodnie z rysunkiem planu), z lokalnymi przewężeniami i poszerzeniami;
- 2) przekrój drogi: jezdnia utwardzona o szerokości minimum 3,0 m

4. Ochrona dziedzictwa kulturowego i zabytków:

- 1) w granicach terenów położonych w strefie ochrony konserwatorskiej zabytkowego układu ruralistycznego obowiązują warunki ochrony konserwatorskiej określone w § 6 ust. 2;
- 2) w zakresie ochrony archeologicznej obowiązują ustalenia § 6 ust. 8.

**§ 34.** Wyznacza się tereny dróg wewnętrznych oznaczone symbolami od 23.1KDW do 23.3KDW.

1. Przeznaczenie podstawowe: drogi wewnętrzne.
2. Przeznaczenie uzupełniające: sieci i urządzenia infrastruktury technicznej.
3. Zasady modernizacji, rozbudowy i budowy systemów komunikacji:

- 1) szerokość w liniach rozgraniczających: 10 m (zgodnie z rysunkiem planu);
- 2) przekrój drogi: jezdnia utwardzona o szerokości minimum 3,0 m

4. Ochrona dziedzictwa kulturowego i zabytków:

- 1) w granicach zlokalizowanych stanowisk archeologicznych obowiązują warunki ochrony konserwatorskiej określone w § 6 ust. 7;
- 2) w zakresie ochrony archeologicznej obowiązują ustalenia § 6 ust. 8.

**§ 35.** Wyznacza się tereny dróg transportu rolnego oznaczone symbolami 24.1KDG i 24.2KDG.

1. Przeznaczenie podstawowe: drogi wewnętrzne.
2. Przeznaczenie uzupełniające: sieci i urządzenia infrastruktury technicznej.
3. Ochrona dziedzictwa kulturowego i zabytków: w zakresie ochrony archeologicznej obowiązują ustalenia § 6 ust. 6.

4. Zasady modernizacji, rozbudowy i budowy systemów komunikacji: szerokość w liniach rozgraniczających 5 m (zgodnie z rysunkiem planu).

## **Rozdział 4**

### **Ustalenia końcowe**


**§ 36.** Ustala się stawkę służącą naliczeniu opłaty, o której mowa w art. 36 ust. 4 ustawy z dnia 27 marca 2003 r. o planowaniu i zagospodarowaniu przestrzennym – w wysokości 30%.

**§ 37.** Wykonanie niniejszej uchwały powierza się Wójtowi Gminy Łagiewniki.

**§ 38.** Uchwała wchodzi w życie po upływie 30 dni od daty ogłoszenia w Dzienniku Urzędowym Województwa Dolnośląskiego.

Przewodniczący Rady Gminy Łagiewniki:  
*P. Kondrakiewicz*

Załącznik nr 1 do uchwały nr VIII/56/15  
Rady Gminy Łagiewniki z dnia 16 czerwca  
2015 r.

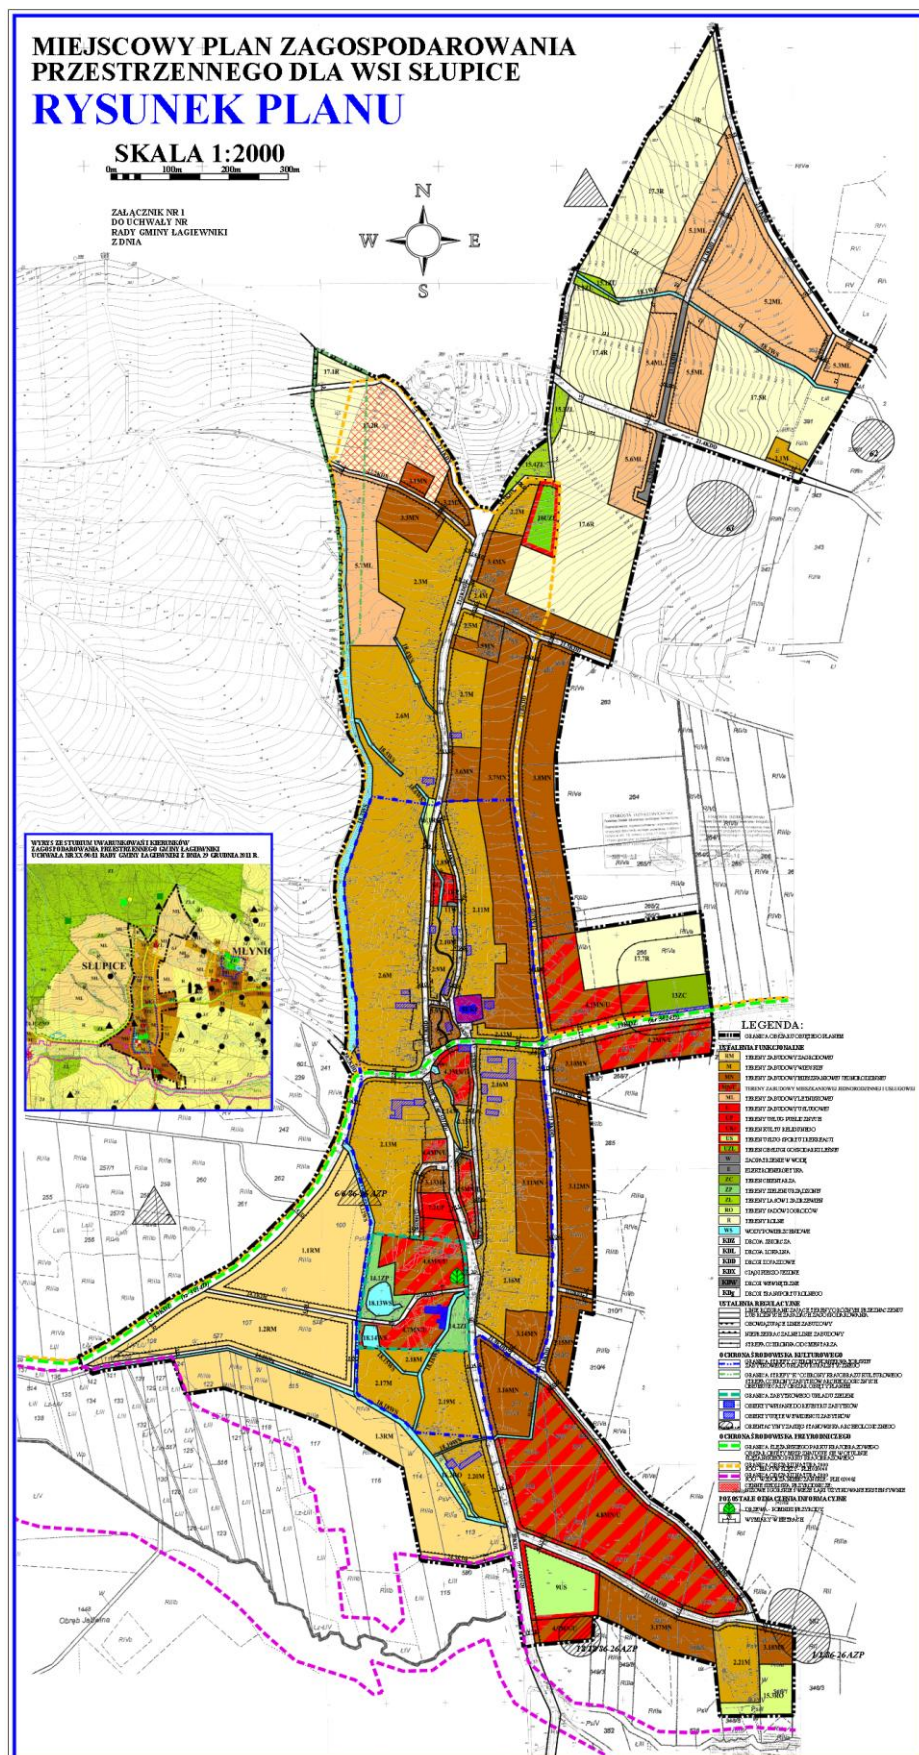

Załącznik nr 2 do uchwały nr VIII/56/15  
Rady Gminy Łagiewniki z dnia 16 czerwca  
2015 r.

## **ROZSTRZYGNIECIE** **o sposobie rozpatrzenia uwag wniesionych do projektu** **miejscowego planu zagospodarowania przestrzennego dla wsi Słupice** **podczas wyłożenia do publicznego wglądu**

Zgodnie z art. 20 ust. 1 ustawy z dnia 27 marca 2003 r. o planowaniu i zagospodarowaniu przestrzennym (t.j. Dz. U. z 2015 r. poz. 199 ze zm.). Rada Gminy Łagiewniki rozstrzyga w następujący sposób uwagę złożoną do projektu miejscowego planu zagospodarowania przestrzennego dla wsi Oleszna podczas wyłożenia do publicznego wglądu:

Wnoszący uwagę: Jarosław Adachowski, TAURON Dystrybucja S.A. Oddział we Wrocławiu, pl. Powstańców Śląskich 20, 53-314 Wrocław

- 1) Oznaczenie nieruchomości, której dotyczy uwaga: ustalenia projektu mpzp dot. zaopatrzenia w energię elektryczną.
- 2) Symbol terenu w projekcie planu: ustalenia projektu mpzp dot. zaopatrzenia w energię elektryczną.
- 3) Treść uwagi:

W odpowiedzi na obwieszczenie o wyłożeniu do publicznego wglądu projektu ww miejscowego planu zagospodarowania przestrzennego TAURON Dystrybucja S.A Oddział we Wrocławiu uprzejmie informuje, że w zakresie zaopatrzenia w energię elektryczną wnosi uwagi:

1. Na załączniku graficznym należy nanieść wszystkie istniejące stacje transformatorowe oraz linie elektroenergetyczne SN. Ponadto dla stacji transformatorowych należy wydzielić odpowiedni teren umożliwiający swobodny dostęp dla obsługi oraz rozbudowę sieci elektroenergetycznej. Wszelkie informacje dotyczące ww. linii i stacji można uzyskać w Regionie Strzelin ul. Dzierżoniowska 51.
2. W paragrafie 3 pkt 5 należy wykreślić zwrot „*infrastruktury technicznej*”.
3. W treści m.p.z.p. należy dopuścić budowę oraz przebudowę linii elektroenergetycznych w formie napowietrznej.
4. W paragrafie 10 ust. 4 zwrot „... *promieniowania elektromagnetycznego*” proponujemy zmienić na „... *pola elektromagnetycznego* ...”.
5. W paragrafie 11 ust. 6 pkt 1 proponujemy zapisać jako „zasilanie odbiorców z istniejącej i projektowanej sieci elektroenergetycznej na warunkach określonych *przez zarządcę sieci*”.
6. W zależności od planowanego zagospodarowania i wielkości zapotrzebowania na energię elektryczną, zasilanie tego obszaru będzie możliwe za pośrednictwem istniejącej sieci niskiego napięcia po jej rozbudowie oraz odpowiedniej ilości stacji transformatorowych 20/0,4 kV. Pod budowę stacji należy rezerwować tereny oraz trasy linii zasilających SN.
7. Teren wydzielony pod stację transformatorową kontenerową powinien mieć zapewniony dojazd do jej obsługi. Pod budowę stacji należy rezerwować działkę o powierzchni ok. 40 m<sup>2</sup>, wymiary stacji transformatorowej kontenerowej wynoszą 3,21 m x 2,66m. Dla celów eksploatacyjnych wokół stacji należy wyznaczyć pas szerokości ok. 1,5m. Ze względu na to, iż drzwi do stacji znajdują się na dłuższym boku, w celu umożliwienia swobodnego dostępu i dojazdu do jej obsługi, należy stację lokalizować drzwiami skierowanymi do drogi. Kształt terenu rezerwowanego pod stację powinien umożliwić taki sposób jej ustawienia. Lokalizację stacji należy uzgodnić w Wydziale Planowania i Rozwoju OMR, pl. Powstańców Śląskich 20, 53-314 Wrocław.
8. Skablowanie lub przebudowa istniejących odcinków napowietrznych linii elektroenergetycznych będzie możliwe wyłącznie na koszt i na wniosek zainteresowanych

Inwestorów w porozumieniu z TAURON Dystrybucja S.A. Oddział we Wrocławiu. Szczegóły techniczne przebudowy zostaną określone w warunkach przebudowy sieci. W przypadku planowania przebudowy linii po terenach prywatnych należy w planie wyznaczyć orientacyjne trasy.

Równocześnie informujemy, że TAURON Dystrybucja S.A. Oddział we Wrocławiu w swoich planach nie przewiduje na tym obszarze rozbudowy sieci SN i nn. Wszelkie inwestycje, niezbędne dla zaopatrzenia w energię elektryczną odbiorców na tym obszarze wynikać będą ze sposobu zagospodarowania terenu i wielkości zapotrzebowanej mocy. Realizowane będą na podstawie umów o przyłączenie z uwzględnieniem możliwości inwestycyjnych TAURON Dystrybucja S.A. Oddział we Wrocławiu.

#### 4) Rozstrzygnięcie:

- Ad 1 i 2. Uwaga nieuwzględniona - na rysunku planu oznaczone zostały istniejące stacje transformatorowe i linie elektroenergetyczne SN (średniego napięcia) znajdujące się na podkładzie mapowym, na którym sporządzono rysunek planu miejscowego. Ani projektanci ani Gmina Łagiewniki nie jest uprawniona do wrysowywania na podkład mapowy pozyskany z państwowego zasobu geodezyjnego nowych linii elektroenergetycznych nie oznaczonych na mapie, nawet jeżeli są one ujęte w materiałach roboczych zarządcy sieci.
- Ad. 3 Uwaga nieuwzględniona - użyty w §e 3pkt 4 zwrot „*infrastruktury technicznej*” jest dokładnym odniesieniem do brzmienia art. 15 ust 3 pkt 2 ustawy z dnia 27 marca 2003 r. o planowaniu i zagospodarowaniu przestrzennym (t.j. Dz. U. z 2015 r. poz. 199 ze zm.) określającego zakres ustaleń planu miejscowego. Organ sporządzający projekt planu miejscowego nie jest upoważniony do zmiany brzmienia zapisu ustawowego.
- Ad 4. Uwaga nieuwzględniona – ustalenia dotyczące realizacji linii elektroenergetycznych dotyczą terenów zabudowanych; plan dopuszcza budowę napowietrznych linii elektroenergetycznych na terenach: zabudowy zagrodowej RM, terenach rolnych z zakazem zabudowy R oraz na terenach rolnych z dopuszczeniem zabudowy zagrodowej Rm. Takie zapisy planu mają na celu wprowadzenia ład przestrzennego, a ponadto są zgodne z wnioskami Dolnośląskiego Wojewódzkiego Konserwatora Zabytków, który w takiej formie projekt planu uzgodnił.
- Ad. 5. Uwaga uwzględniona – w § 10 ust 4 zwrot „*promieniowania elektromagnetycznego*” zmienia się na zwrot „*poziomu pola elektromagnetycznego*”.
- Ad. 6, 7 i 8. Uwagi nieuwzględnione - zgodnie z art. 15 ust. 2 pkt 10 ustawy o planowaniu i zagospodarowaniu przestrzennym, plan miejscowy powinien zawierać ustalenia w zakresie zasad modernizacji, rozbudowy i budowy systemów komunikacji i infrastruktury technicznej. Wymagany zakres ustaleń w tej kategorii sprawach precyzuje § 4 pkt 9 rozporządzeniem Ministra Infrastruktury z dnia 26 sierpnia 2003 r. w sprawie wymaganego zakresu projektu miejscowego planu zagospodarowania przestrzennego (Dz. U. Nr 164 z 2003 r., poz. 1587). Określony ww przepisami ustawy i rozporządzenia zakres treściowy miejscowego planu zagospodarowania przestrzennego nie może oznaczać dowolności regulacji w tym przedmiocie. Ustalenia planu miejscowego dopuszczają w granicach obszaru objętego planem możliwości budowy stacji transformatorowych oraz linii elektroenergetycznych. Rada Gminy, jako organ właściwy do uchwalenia planu miejscowego jest zobowiązana do przestrzegania granic udzielonej jej normy kompetencyjnej, ograniczanej zakresem zadań i kompetencji innych organów władzy publicznej. Uchwalając plan miejscowy Rada Gminy nie może wskazywać jaki inny organ lub jednostka organizacyjna, i w jakim trybie administracyjnym jest władna do rozstrzygnięcia o możliwości realizacji przedsięwzięcia zgodnie z planem. Zapis taki jest traktowany przez Wojewodę Dolnośląskiego jako naruszający normy prawne i jest uchylany rozstrzygnięciami nadzorczymi lub zaskarżany do sądu administracyjnego.

Załącznik nr 3 do uchwały nr VIII/56/15  
Rady Gminy Łagiewniki z dnia 16 czerwca  
2015 r.

## **ROZSTRZYGNIECIE**

### **o sposobie realizacji zapisanych w miejscowego planu zagospodarowania przestrzennego dla wsi Słupice inwestycji z zakresu infrastruktury technicznej, które należą do zadań własnych gminy oraz zasadach ich finansowania, zgodnie z przepisami o finansach publicznych**

#### § 1.

Zgodnie z ustaleniami planu zawartymi w treści uchwały ustala się realizację inwestycji z zakresu infrastruktury technicznej należących do zadań własnych gminy polegających na rozbudowie sieci wodociągowej, budowie kanalizacji sanitarnej i dróg dojazdowych.

#### § 2.

1. Ustala się, że źródłem finansowania inwestycji, o których mowa w § 1 będą:
  - 1) środki własne gminy;
  - 2) środki pozyskane z funduszy zewnętrznych;
  - 3) kredyt bankowy;
  - 4) emisja obligacji komunalnych.
2. Ustala się możliwość wykorzystania innych źródeł finansowania niewymienionych w ust. 1, w tym również finansowania inwestycji ze środków prywatnych.

#### § 3.

Wykonanie finansowania inwestycji powierza się Wójtowi Gminy Łagiewniki