



DZIENNIK URZĘDOWY

WOJEWÓDZTWA WIELKOPOLSKIEGO

Poznań, dnia 19 listopada 2014 r.

Poz. 6188

UCHWAŁA NR XLVIII/293/2013 RADY MIEJSKIEJ OSTRZESZÓW

z dnia 25 września 2014 r.

w sprawie uchwalenia miejscowego planu zagospodarowania przestrzennego rejon ulic: Pocztowej i Armii Krajowej w Ostrzeszowie

Na podstawie art. 18 ust. 2 pkt 5 ustawy z dnia 8 marca 1990 roku o samorządzie gminnym (Dz.U. z 2013 r., poz. 594 z późniejszymi zmianami) oraz art. 20 ust. 1 ustawy z dnia 27 marca 2003 roku o planowaniu i zagospodarowaniu przestrzennym (Dz.U. z 2012, poz. 647 z późniejszymi zmianami), a także w związku z uchwałą nr XXXVIII/237/2013 Rady Miejskiej Ostrzeszów z dnia 28 listopada 2013 roku w sprawie przystąpienia do sporządzenia miejscowego planu zagospodarowania przestrzennego w rejonie ulic: Pocztowej i Armii Krajowej w Ostrzeszowie, uchwała się, co następuje:

Rozdział 1. Ustalenia ogólne

§ 1. Uchwała się, że miejscowy plan zagospodarowania przestrzennego nie narusza ustaleń studium uwarunkowań i kierunków zagospodarowania przestrzennego miasta i gminy Ostrzeszów uchwalonego uchwałą nr X/57/2011 Rady Miejskiej Ostrzeszów z dnia 27 czerwca 2011 r. (ze zmianą uchwaloną uchwałą nr XXXIV/217/2013 Rady Miejskiej Ostrzeszów z dnia 12 września 2013 r.) Miejscowy plan zagospodarowania przestrzennego, zwany dalej planem, zawarty jest w granicach określonych na rysunku planu, który stanowi załącznik nr 1 do niniejszej uchwały.

§ 2. Integralną częścią uchwały są:

- 1) rysunek planu w skali 1: 1000, stanowiący załącznik nr 1;
- 2) rozstrzygnięcie w sprawie rozpatrzenia uwag do projektu miejscowego planu zagospodarowania przestrzennego, stanowiące załącznik nr 2;
- 3) rozstrzygnięcie o sposobie realizacji, zapisanych w planie, inwestycji z zakresu infrastruktury technicznej, które należą do zadań własnych gminy oraz zasadach ich finansowania, zgodnie z przepisami o finansach publicznych, stanowiące załącznik nr 3.

§ 3. Na ustalenia planu składają się:

- 1) ustalenia dla całego obszaru objętego planem, określone w rozdziale 2 niniejszej uchwały;
- 2) ustalenia szczegółowe dla terenów w liniach rozgraniczających, określone w rozdziale 3 niniejszej uchwały;
- 3) przepisy końcowe, określone w rozdziale 4 niniejszej uchwały.

§ 4. 1. Ilekroć w niniejszej uchwale jest mowa o:

- 1) uchwale – należy przez to rozumieć niniejszą uchwałę,

- 2) rysunku planu – należy przez to rozumieć rysunek sporządzony w skali 1:1000 stanowiący załącznik nr 1 do niniejszej uchwały,
- 3) przeznaczeniu podstawowym – należy przez to rozumieć wskazaną dla danego terenu, określonego symbolem, funkcję, której udział w zagospodarowaniu działki budowlanej w granicach tego terenu wynosi więcej niż 50% powierzchni zabudowy wszystkich budynków znajdujących się na działce budowlanej,
- 4) przeznaczeniu uzupełniającym – należy przez to rozumieć wskazaną dla danego terenu, określonego symbolem, funkcję, której udział w zagospodarowaniu działki budowlanej w granicach tego terenu wynosi maksimum 40% powierzchni zabudowy wszystkich budynków znajdujących się na działce budowlanej,
- 5) terenie – należy przez to rozumieć obszar funkcjonalny wyznaczony liniami rozgraniczającymi oraz określony symbolem przeznaczenia zgodnie z rysunkiem planu,
- 6) linii rozgraniczającej – należy przez to rozumieć linię rozdzielającą tereny o różnym sposobie użytkowania /funkcji/ lub różnym sposobie zagospodarowania terenu,
- 7) nieprzekraczalnej linii zabudowy – należy przez to rozumieć linię ograniczającą obszar, na którym dopuszcza się wznoszenie budynków oraz określonych w ustaleniach planu budowlanych naziemnych nie będących liniami przesyłowymi i sieciami uzbrojenia terenu, za wyjątkiem inwestycji celu publicznego z zakresu łączności publicznej w rozumieniu ustawy o wspieraniu rozwoju usług i sieci telekomunikacyjnych,
- 8) uciążliwości dla środowiska – należy przez to rozumieć zjawiska fizyczne lub stany powodujące przekroczenie standardów jakości środowiska określonych w obowiązujących przepisach poza terenem, do którego inwestor posiada tytuł prawny, za wyjątkiem inwestycji celu publicznego z zakresu łączności publicznej w rozumieniu ustawy o wspieraniu rozwoju usług i sieci telekomunikacyjnych,
- 9) reklamie – należy przez to rozumieć nośnik informacji wizualnej w jakiegokolwiek materialnej formie wraz z elementami konstrukcyjnymi, nie będący szyldem, tablicą informacyjną, bądź znakiem w rozumieniu przepisów dot. znaków i sygnałów,
- 10) szyldzie – należy przez to rozumieć oznaczenie jednostki organizacyjnej lub przedsiębiorcy i ich siedzib w miejscu wykonywania działalności,
- 11) zieleni izolacyjnej – pas drzew lub krzewów ukształtowane w taki sposób, aby minimalizować uciążliwości,
- 12) przepisach szczególnych i odrębnych - należy przez to rozumieć obowiązujące przepisy ustaw wraz z aktami wykonawczymi.

2. Pojęcia użyte, a nie zdefiniowane w niniejszej uchwale, należy rozumieć zgodnie z ogólnie obowiązującymi przepisami.

§ 5. Następujące oznaczenia graficzne, przedstawione na rysunku planu są ustaleniami obowiązującymi:

- 1) granica obszaru objętego planem, na którym obowiązują ustalenia niniejszej uchwały;
- 2) przeznaczenie terenów wewnątrz linii rozgraniczających;
- 3) linie rozgraniczające tereny o różnym przeznaczeniu i/lub różnych zasadach zagospodarowania;
- 4) nieprzekraczalne linie zabudowy, o których mowa w dalszej części uchwały;
- 5) symbole określające przeznaczenie terenów.

§ 6. Na obszarze objętym planem ustala się następujące przeznaczenie terenów:

- 1) teren obiektów produkcyjnych, składów i magazynów oznaczony na rysunku planu symbolem P;
- 2) teren zieleni urządzonej oznaczony na rysunku planu symbolem ZP;
- 3) teren drogi publicznej klasy głównej oznaczony na rysunku planu symbolem KDG;
- 4) teren drogi publicznej klasy lokalnej oznaczony na rysunku planu symbolem KDL.

Rozdział 2.

Ustalenia dla całego obszaru objętego planem

§ 7. Na obszarze objętym planem obowiązują następujące ustalenia w zakresie zasad ochrony i kształtowania ładu przestrzennego:

- 1) ustala się:
 - a) usytuowanie, zasady zabudowy i jej charakter zgodnie z ustaleniami niniejszej uchwały,
 - b) nakaz stosowania rozwiązań architektonicznych i urbanistycznych tworzących spójną kompozycyjnie całość w stosunku do istniejącej zabudowy zakładu produkcyjnego i skali miasta,
 - c) nakaz w lit. b) nie obowiązuje w stosunku do inwestycji celu publicznego z zakresu łączności publicznej, zgodnie z przepisami odrębnymi, w tym m.in. z zastrzeżeniem ograniczeń i zakazów wynikających z ochrony środowiska i przyrody. dla zachowania ładu przestrzennego naziemne obiekty łączności publicznej należy stosownie wkomponować w istniejące zagospodarowanie,
- 2) w stosunku do nowych obiektów produkcyjnych, składów i magazynów preferuje się stosowanie materiałów wykończeniowych ścian oraz pokryć dachowych w kolorach nawiązujących do zabudowy istniejącego zakładu produkcyjnego;
- 3) ustala się warunki lokalizacji reklam i szyldów:
 - a) przy lokalizacji i kształcie reklam ustala się zakaz wprowadzania dysharmonii wizualnej w przestrzeni. Płaszczyzny ekspozycyjne reklam powinny nawiązywać do elementów projektowanego zagospodarowania: osi jezdni, płaszczyzn fasad zabudowy i innych charakterystycznych elementów w sąsiedztwie,
 - b) zakaz lokalizacji reklam wielkoformatowych na terenie oznaczonym symbolem KDG,
 - c) dopuszcza się lokalizację reklam o powierzchni do 15 m² wyłącznie na terenie oznaczonym symbolem P,
 - d) szyldy nie mogą przekroczyć łącznej powierzchni 3,0 m²;
- 4) ustala się warunki lokalizacji ogrodzeń:
 - a) dla działek od strony terenów dróg publicznych ustala się wysokość ogrodzenia: do 2,2 m,
 - b) w stosunku do pozostałych ogrodzeń wysokość do 2,2 m,
- 5) na terenie objętym planem wszelkie projektowane budowle o wysokości równej i większej niż 50 m n.p.t. należy każdorazowo uzgadniać z właściwym organem na podstawie przepisów odrębnych przed wydaniem pozwolenia na budowę.

§ 8. Na obszarze objętym planem obowiązują następujące ustalenia w zakresie zasad ochrony środowiska, przyrody i krajobrazu kulturowego:

- 1) cały obszar objęty planem znajduje się w obszarze chronionego krajobrazu „Wzgórza Ostrzeszowskie i Kotlina Odolanowska” – obowiązuje nakaz przestrzegania regulacji zawartych w obowiązujących przepisach;
- 2) ustala się nakaz:
 - a) pokrycia zielenią wszelkich powierzchni niezabudowanych i nieutwardzonych, realizacji zieleni izolacyjnej wysoko i niskopiennej oraz rozwiązań technicznych planowanych inwestycji na terenie oznaczonym symbolem P neutralizujących ich ewentualny negatywny wpływ na przyległe tereny istniejącej zabudowy mieszkaniowej jednorodzinnej (położone poza granicami planu), zgodnie z przepisami odrębnymi i ustaleniami niniejszej uchwały,
 - b) w przypadku wystąpienia przekroczenia dopuszczalnych poziomów hałasu w projektowanej na terenie P inwestycji, na tereny istniejącej położonej poza granicami planu zabudowy mieszkaniowej jednorodzinnej, należy zastosować środki techniczne i technologiczne, które zapewnią obniżenie poziomu hałasu do poziomów dopuszczalnych zgodnie z przepisami odrębnymi (np. obudowy dźwiękochłonne, ściany zieleni o ww. przeznaczeniu),

- c) zastosowania do celów grzewczych i technologicznych technologii niskoemisyjnych, w oparciu o paliwa charakteryzujące się najniższymi wskaźnikami emisyjnymi oraz urządzenia do ich spalania charakteryzujące się wysokim stopniem sprawności albo wykorzystanie alternatywnych źródeł energii np. energia słoneczna itp.,
 - d) nakaz wywozu i utylizacji ścieków przemysłowych przez wyspecjalizowane firmy posiadające stosowne uprawnienia,
 - e) rozplantowania mas ziemnych, w szczególności odłożonej warstwy humusu, dla ukształtowania terenów zieleni lub ich wywóz na miejsce wskazane przez służby miejskie i zgodnie z przepisami odrębnymi,
- 3) ustala się zakaz:
- a) lokalizacji nowych obiektów tymczasowych (z wyjątkiem obiektów zaplecza budów na czas ich realizacji oraz niezbędnych elementów infrastruktury technicznej, w tym dot. inwestycji celu publicznego z zakresu łączności publicznej, zgodnie z przepisami odrębnymi),
 - b) odprowadzania ścieków do gruntu i wód gruntowych,
 - c) składowania na wolnym powietrzu materiałów mogących przenikać do gleb i wód gruntowych, materiałów pyłących i emitujących odór;
- 4) w zakresie gospodarki odpadami:
- a) gromadzenie i zagospodarowanie odpadów komunalnych musi być prowadzone w sposób zgodny z regulaminem utrzymania czystości i porządku w gminie oraz przepisami odrębnymi, z uwzględnieniem segregacji odpadów,
 - b) zagospodarowanie odpadów innych niż komunalne na zasadach określonych w przepisach odrębnych,
 - c) sposób przechowywania odpadów winien zabezpieczać środowisko przed zanieczyszczeniem;
- 5) w zakresie ochrony przed polem elektromagnetycznym związanym z obiektami elektroenergetycznymi i telekomunikacyjnymi obowiązują zasady dotyczące lokalizacji i budowy urządzeń i sieci infrastruktury określone w przepisach odrębnych;
- 6) dopuszcza się lokalizację obiektów i technologii, dla których sporządzenie raportu oddziaływania przedsięwzięcia na środowisko może być wymagane, chyba, że przepisy odrębne stanowią inaczej,
- 7) uciążliwości dla środowiska wynikające z prowadzonej działalności nie mogą wykraczać poza granice terenu, do którego inwestor ma tytuł prawny, co powinno wynikać z przyjętej technologii realizacji i eksploatacji inwestycji, za wyjątkiem inwestycji celu publicznego z zakresu łączności publicznej w rozumieniu ustawy o wspieraniu rozwoju usług i sieci telekomunikacyjnych.

§ 9. Na obszarze objętym planem ustala się następujące zasady ochrony dziedzictwa kulturowego i zabytków oraz dóbr kultury współczesnej:

- 1) cały obszar objęty niniejszym planem objęty jest strefą ochrony konserwatorskiej i archeologicznej wpisaną do rejestru zabytków województwa Wielkopolskiego pod numerem 674,
- 2) ochronie podlegają: układ urbanistyczny oraz archeologiczne warstwy kulturowo-osadnicze,
- 3) obowiązuje zakaz zmiany istniejącego układu ulic,
- 4) podczas prac ziemnych ustala się nadzór archeologiczny na zasadach i w zakresie zgodnym z ustawą o ochronie zabytków i opiece nad zabytkami.

§ 10. Na obszarze planu obowiązuje następujące ustalenie dotyczące wymagań wynikających z potrzeb kształtowania przestrzeni publicznych: w pasie drogi publicznej /ulicy Pocztowej/ dopuszcza się lokalizację obiektów małej architektury, pod warunkiem, że nie będą kolidowały z funkcją komunikacyjną i sieciami infrastruktury technicznej, spełniały warunki techniczne oraz wymogi bezpieczeństwa - przy uwzględnieniu innych regulacji niniejszej uchwały i przepisów odrębnych.

§ 11. Na obszarze planu obowiązują następujące zasady kształtowania zabudowy oraz ustalenia w zakresie wskaźników zagospodarowania terenu, maksymalną i minimalną intensywność zabudowy jako wskaźnik powierzchni całkowitej zabudowy w odniesieniu do powierzchni działki budowlanej, minimalny udział procentowy powierzchni biologicznie czynnej w odniesieniu do powierzchni działki budowlanej, maksymalną wysokość zabudowy, minimalną liczbę miejsc do parkowania w tym miejsca przeznaczone na parkowanie pojazdów zaopatrzonych w kartę parkingową i ich sposób realizacji oraz linie zabudowy i gabaryty obiektów :

- 1) ustala się ogólne zasady kształtowania zabudowy:
 - a) dostosowanie nowych budynków do aktualnego zagospodarowania terenu istniejącego zakładu w celu stworzenia urbanistycznej i funkcjonalnej ciągłości przestrzeni,
 - b) obowiązek jednorodnego kształtowania architektury budynków w danym kwartale oraz zharmonizowania z istniejącymi budynkami,
 - c) należy stosować ustalenia zawarte w §7 oraz zgodnie z pozostałymi ustaleniami niniejszej uchwały;
- 2) ustala się nieprzekraczalną linię zabudowy dla nowych budynków zgodnie z przepisami szczegółowymi niniejszej uchwały:
 - a) od pasa drogowego ul. Pocztowej (KDL) – w odległości 4,0 m,
 - b) od granicy terenu ZP – w odległości 4,0 m,
- 3) określoną w pkt 2 odległość uzupełniają inne ograniczenia w lokalizacji obiektów, wynikające z przepisów odrębnych i pozostałych regulacji niniejszej uchwały;
- 4) ustala się maksymalny wskaźnik powierzchni zabudowy dla terenu oznaczonego na rysunku planu symbolem P: 70%;
- 5) ustala się minimalną i maksymalną intensywność zabudowy dla terenu oznaczonego na rysunku planu symbolem P: 0,3 – 1,4;
- 6) ustala się minimalny wskaźnik powierzchni biologicznie czynnej, dla terenu oznaczonego na rysunku planu symbolem P – 1% powierzchni terenu;
- 7) dla terenu oznaczonego na rysunku planu symbolem ZP nie ustala się: maksymalnego wskaźnika powierzchni zabudowy, minimalnego i maksymalnego wskaźnika intensywności zabudowy; natomiast ustala się minimalny wskaźnik powierzchni biologicznie czynnej w wysokości 85%,
- 8) obowiązują maksymalne wysokości zabudowy i inne gabaryty obiektów zawarte w rozdziale 3 - ustalenia szczegółowe dla terenów w liniach rozgraniczających, a minimalna liczba miejsc postojowych i ich sposób realizacji zgodnie z §15 pkt 5.

§ 12. Na obszarze planu obowiązują ustalenia dotyczące sposobów zagospodarowania terenów lub obiektów podlegających ochronie, ustalonych na podstawie odrębnych przepisów, w tym terenów górniczych, a także obszarów szczególnego zagrożenia powodzią oraz obszarów osuwania się mas ziemnych:

- 1) wszelkie działania inwestycyjne należy podporządkować celom, dla których został powołany obszar chronionego krajobrazu „Wzgórza Ostrzeszowskie i Kotlina Odolanowska”;
- 2) ustala się nakaz zastosowania środków technicznych i technologicznych dla zabezpieczenia środowiska gruntowo-wodnego przed zanieczyszczeniami i właściwych rozwiązań technicznych gospodarowania wodami;
- 3) na obszarze objętym niniejszym planem nie występują tereny górnicze, obszary szczególnego zagrożenia powodzią oraz obszary osuwania się mas ziemnych.

§ 13. Na obszarze planu nie ustala się szczegółowych zasad i warunków scalania i podziału nieruchomości.

§ 14. Na obszarze planu obowiązują ustalenia dotyczące szczególnych warunków zagospodarowania terenów oraz ograniczeń w ich użytkowaniu, w tym zakazu zabudowy, określone w innych regulacjach niniejszej uchwały i przepisach odrębnych.

§ 15. Na obszarze planu obowiązują ustalenia dotyczące zasad modernizacji, rozbudowy i budowy systemów komunikacji i infrastruktury technicznej wymienione poniżej:

- 1) dla fragmentu drogi publicznej klasy głównej oznaczonego na rysunku planu symbolem KDG (ul. Armii Krajowej) – ustala się:
 - a) zakazuje się:
 - lokalizacji i budowy nowych zjazdów,
 - lokalizacji reklam wielkoformatowych,
 - b) dopuszcza się:
 - lokalizację infrastruktury technicznej w pasie drogowym celem wykonania przyłączy do istniejących urządzeń pod warunkiem zgodności z przepisami odrębnymi,
 - realizację chodnika i ścieżki rowerowej,
 - realizację pasa zieleni,
 - modernizację istniejącej drogi,
- 2) dla fragmentu drogi publicznej klasy lokalnej, oznaczonego na rysunku planu symbolem KDL (ul. Poczтовая) ustala się:
 - a) nakazuje się:
 - lokalizację zjazdów w sposób nie kolidujący z innymi ustaleniami niniejszej uchwały oraz spełniające warunki techniczne oraz wymogi bezpieczeństwa - przy uwzględnieniu przepisów odrębnych,
 - b) zakazuje się lokalizacji reklam wielkoformatowych,
 - c) dopuszcza się:
 - realizację niezbędnych sieci i urządzeń infrastruktury technicznej pod warunkiem zgodności z przepisami odrębnymi,
 - realizację chodnika i ścieżki rowerowej,
 - modernizację istniejącej drogi,
 - lokalizację miejsc postojowych;
- 3) w przypadku realizacji dróg wewnętrznych obowiązują następujące ustalenia:
 - a) szerokość jezdni dostosować do wymagań wynikających z przewidywanego ruchu pojazdów, zgodnie z przepisami odrębnymi,
 - b) zakazuje się stosowania do utwardzenia drogi materiałów pyłących,
 - c) dopuszcza się:
 - realizację niezbędnej infrastruktury technicznej,
 - budowę i utwardzenie dróg wyłącznie z jednoczesną budową odwodnienia drogi;
 - lokalizację małej architektury, infrastruktury technicznej w pasie drogi, pod warunkiem, że będą spełniały warunki techniczne oraz wymogi bezpieczeństwa - przy uwzględnieniu innych regulacji niniejszej uchwały i przepisów odrębnych;
- 4) obowiązują zasady zagospodarowania zawarte w pozostałych regulacjach niniejszej uchwały oraz przepisach odrębnych;
- 5) w granicach nieruchomości nakazuje się lokalizację niezbędnej ilości miejsc postojowych. Obowiązują następujące, minimalne ilości miejsc postojowych i sposób ich realizacji:
 - a) w odniesieniu do lokali (w obiektach) i obiektów produkcyjnych, składów i magazynów – min. 1 miejsce postojowe na 4 zatrudnionych
 - b) dopuszcza się realizację miejsc postojowych jako:
 - terenowe,
 - jednopoziomowe, w tym jako wybrane kondygnacje lub ich fragmenty w obiektach na terenie P,

- jednopoziomowe jako budynki garażowe na terenie P,

c) liczba miejsc przeznaczonych na parkowanie pojazdów zaopatrzonych w kartę parkingową w zależności od potrzeb,

6) w zakresie lokalizacji sieci, obiektów i urządzeń infrastruktury technicznej obowiązują następujące ustalenia:

a) docelowo należy wyposażyć teren w sieci infrastruktury technicznej powiązanych z istniejącym systemem miejskim oraz podłączenia do niej obiektów na terenie oznaczonym symbolem P w zakresie:

- sieci wodociągowej,
- sieci kanalizacji sanitarnej,
- sieci kanalizacji deszczowej,
- sieci energetycznej – skablowanej,
- sieci gazowej, podziemnej w zależności od potrzeb,

b) ustala się, że nowe elementy sieci infrastruktury technicznej będą prowadzone pod ziemią, również w pasach zlokalizowanych przy drogach, na których nie dopuszcza się zabudowy (ograniczonych nieprzekraczalnymi liniami zabudowy),

c) dopuszcza się realizację nowych, liniowych elementów infrastruktury technicznej, w pasie drogi/ulicy KDL pod warunkiem, że nie będą kolidowały z jej funkcją komunikacyjną, spełniały warunki techniczne oraz wymogi bezpieczeństwa - przy uwzględnieniu przepisów odrębnych,

d) dopuszcza się, za zgodnie z przepisami odrębnymi, lokalizację w pasie drogowym KDL urządzeń towarzyszących sieciom infrastruktury technicznej,

e) dopuszcza się:

- przeprowadzenie/usytuowanie wybranych nowych elementów sieci i lokalizację urządzeń infrastruktury technicznej na innych niż wymienione w lit. b) terenach, o ile nie zostaną zakłócone podstawowe funkcje tych terenów i nie zostanie zajęte więcej niż 10% powierzchni jednostki terenowej; urządzenia infrastruktury technicznej towarzyszące elementom liniowym będą lokalizowane zarówno jako podziemne, jak i nadziemne, w tym - w zależności od uwarunkowań technicznych – jako wolnostojące lub wbudowane w inne obiekty,

f) ustala się, przy projektowaniu nowych inwestycji, nakaz – w miarę możliwości – unikania kolizji z istniejącymi elementami infrastruktury technicznej. W przypadku nieuniknionej kolizji projektowanego zagospodarowania z tymi elementami, ich przeniesienie lub odpowiednie zmodyfikowanie, przy uwzględnieniu uwarunkowań wynikających z przepisów odrębnych. Obowiązuje nakaz takiego sposobu zagospodarowania terenu, aby umożliwić odpowiednim służbom dostęp do sieci i urządzeń infrastruktury technicznej.

7) Obsługę obszaru objętego planem w zakresie infrastruktury technicznej ustala się następująco:

a) zaopatrzenie w wodę poprzez budowę przyłączy do istniejącej sieci wodociągowej, zgodnie ze zbilansowanym zapotrzebowaniem,

b) odprowadzenie ścieków poprzez budowę przyłączy do istniejącego systemu kanalizacji. Ustala się nakaz podłączenia wszystkich obiektów, w których mogą powstać ścieki, do kanalizacji,

c) nakaz wyposażenia w systemy odprowadzania wód opadowych z wszelkich ulic, placów, parkingów, dojazdów o utwardzonej nawierzchni do kanalizacji, a w przypadku zastosowania nawierzchni częściowo utwardzonych („ażurowych”) nakaz odpowiedniego zabezpieczenia środowiska gruntowo-wodnego przed przenikaniem zanieczyszczeń,

- d) ustala się zaopatrzenie w energię elektryczną z istniejącej sieci elektroenergetycznej. W przypadku wystąpienia zwiększonego zapotrzebowania na energię elektryczną dopuszcza się budowę sieci zasilających odpowiednio do zbilansowanych potrzeb. Obowiązuje nakaz zachowania odległości, wymaganych przepisami odrębnymi oraz ustaleniami niniejszej uchwały, od istniejących i projektowanych sieci elektroenergetycznych i stacji transformatorowych,
- e) dopuszcza się lokalizację stacji transformatorowych wbudowanych w obiekty kubaturowe lub jako obiekty wolnostojące,
- f) ustala się zaopatrzenie w gaz, odpowiednio do zapotrzebowania, poprzez podłączenie do istniejącej sieci gazowej. Obowiązuje nakaz zachowania odległości, wymaganych przepisami odrębnymi od istniejących i projektowanych sieci gazowych,
- g) telefonizacja – poprzez podłączenie do dostępnych sieci, dopuszcza się rozbudowę istniejących sieci zgodnie z przepisami odrębnymi,
- h) w zakresie opcjonalnego rozwoju sieci telekomunikacyjnej należy wykorzystać najnowsze technologie systemów telekomunikacyjnych i teleinformatycznych przewodowych i bezprzewodowych stosownie do zapotrzebowania,
- i) gromadzenie i wywóz odpadów zgodnie z obowiązującymi regulacjami prawnymi, powszechnymi i miejscowymi oraz ustaleniami zawartymi w § 8 pkt 4),
- j) ustalenia planu nie precyzują rozwiązań technicznych poszczególnych elementów systemów uzbrojenia; warunki techniczne ich realizacji zostaną określone na etapie realizacji inwestycji odpowiednio do zbilansowanych potrzeb.

§ 16. Na obszarze planu nie ustala się sposobów i terminów tymczasowego zagospodarowania, urządzenia i użytkowania terenów.

§ 17. Ponadto, w związku z brakiem występowania lub brakiem potrzeby, w planie nie określa się :

- 1) granic obszarów rehabilitacji zabudowy, infrastruktury technicznej, a także obszarów wymagających przekształceń lub rekultywacji;
- 2) granic terenów pod budowę urządzeń, o których mowa w art. 10 ust. 2a ustawy o planowaniu i zagospodarowaniu przestrzennym oraz granic ich stref ochronnych związanych z ograniczeniami w zabudowie, zagospodarowaniu i użytkowaniu terenu oraz występowaniem znaczącego oddziaływania tych urządzeń na środowisko;
- 3) granic terenów pod budowę obiektów handlowych, o których mowa w art. 10 ust. 2 pkt 8 ustawy o planowaniu i zagospodarowaniu przestrzennym;
- 4) granic terenów inwestycji celu publicznego o znaczeniu ponadlokalnym, umieszczonych w planie zagospodarowania przestrzennego województwa wielkopolskiego lub w ostatecznych decyzjach o lokalizacji drogi krajowej, wojewódzkiej lub powiatowej, linii kolejowej o znaczeniu państwowym, lotniska użytku publicznego, inwestycji w zakresie terminalu lub przedsięwzięcia Euro 2012;
- 5) granic terenów rekreacyjno-wypoczynkowych oraz służących realizacji imprez masowych;
- 6) granic pomników ząglady oraz ich stref ochronnych, a także ograniczeń dotyczących prowadzenia na ich terenie działalności gospodarczej, określone w ustawie z dnia 7 maja 1999 r. o ochronie byłych hitlerowskich obozów ząglady;
- 7) granic terenów zamkniętych i granic stref ochronnych terenów zamkniętych.

§ 18. Na obszarze niniejszego planu obowiązuje stawka procentowa stanowiąca podstawę do określenia opłaty, o której mowa w art. 36 ust. 4 ustawy z dnia 27 marca 2003 r. o planowaniu i zagospodarowaniu przestrzennym (Dz.U. z 2003 r. nr 80, poz. 717 ze zm.), w wysokości:

- 1) 30% dla terenów oznaczonych w planie P,
- 2) 0,1% dla terenów oznaczonych w planie ZP; KDL; KDG.

Rozdział 3.

Ustalenia szczegółowe dla terenów w liniach rozgraniczających

§ 19. Na terenie oznaczonym na rysunku planu symbolem **P** – ustala się:

- 1) przeznaczenie podstawowe – teren obiektów produkcyjnych, składów i magazynów,
- 2) przeznaczenie uzupełniające terenu – obiekty usługowo-handlowe (w tym istniejąca stacja paliw), obiekty zaplecza administracyjno – socjalnego, ciągi pieszo - jezdne, ciągi rowerowe, miejsca postojowe, obiekty i urządzenia infrastruktury technicznej obsługujące funkcje podstawowe, urządzenia terenowe i obiekty małej architektury, zielen izolacyjna i towarzysząca,
- 3) nieprzekraczalne linie zabudowy zgodnie z ustaleniami rozdziału 2 niniejszej uchwały;
- 4) dopuszcza się w zależności od potrzeb:
 - a) modernizację, przebudowy, rozbudowy i zmiany przeznaczenia istniejącego budynku, pod warunkiem zgodności z przeznaczeniem podstawowym i uzupełniającym niniejszego terenu,
 - b) modernizację, przebudowę istniejącej stacji paliw bez możliwości jej rozbudowy, pod warunkiem zgodności z przeznaczeniem podstawowym i uzupełniającym niniejszego terenu,
 - c) lub rozbiórkę istniejących obiektów i budowę nowych zgodnie z ustaleniami niniejszej uchwały;
- 5) na długich elewacjach budynków wprowadzenie podziałów poprzez np. zróżnicowanie materiałów lub kolorystyki elewacji;
- 6) maksymalną wysokość zabudowy 15,0 m, licząc od poziomu terenu do najwyższego punktu kalenicy dachu;
- 7) ustalenia pkt 6 nie dotyczą inwestycji celu publicznego z zakresu łączności publicznej w rozumieniu ustawy o wspieraniu rozwoju usług i sieci telekomunikacyjnych;
- 8) dachy budynków płaskie o pochyleniu połąci do 15⁰, dopuszcza się przekrycie do 20% powierzchni dachu, w inny sposób;
- 9) obowiązuje:
 - a) organizowanie miejsc postojowych zgodnie z ustaleniami rozdziału 2 niniejszej uchwały,
 - b) przeprowadzenie sieci infrastruktury technicznej, lokalizację obiektów i urządzeń towarzyszących tym sieciom, zgodnie z ustaleniami rozdziału 2 niniejszej uchwały,
 - c) realizacja reklam i szyldów zgodnie z ustaleniami rozdziału 2 niniejszej uchwały.

§ 20. Na terenie oznaczonym na rysunku planu symbolem **KDG** ustala się:

- 1) przeznaczenie podstawowe – teren komunikacji – fragment istniejącej drogi publicznej klasy głównej (ul. Armii Krajowej);
- 2) przeznaczenie uzupełniające terenu – obiekty i urządzenia infrastruktury technicznej obsługujące funkcję podstawową, obiekty małej architektury, w tym oświetlenie terenu, zielen urządzona i izolacyjna, pod warunkiem zgodności z przepisami odrębnymi,
- 3) pozostałe ustalenia zgodnie z § 15 pkt 1 niniejszej uchwały.

§ 21. Na terenie oznaczonym na rysunku planu symbolem **KDL** ustala się:

- 1) przeznaczenie podstawowe – teren komunikacji – fragment istniejącej drogi publicznej klasy lokalnej (ul. Pocztowa);
- 2) przeznaczenie uzupełniające terenu – obiekty i urządzenia infrastruktury technicznej obsługujące funkcje podstawowe, obiekty małej architektury, w tym oświetlenie terenu, zielen urządzona i izolacyjna;
- 3) pozostałe ustalenia zgodnie z § 15 pkt 2 niniejszej uchwały.

§ 22. Na terenie oznaczonym na rysunku planu symbolem **ZP** ustala się:

- 1) przeznaczenie podstawowe – teren zieleni urządzonej,
- 2) przeznaczenie uzupełniające – nie ustala się,

- 3) dopuszcza się lokalizację infrastruktury technicznej pod warunkiem zgodności z przepisami odrębnymi,
- 4) nakazuje się zachowanie istniejącego zjazdu z ul. Armii Krajowej,
- 5) zakazuje się lokalizacji reklam.

Rozdział 4. Przepisy końcowe


§ 23. Traci moc miejscowy plan zagospodarowania przestrzennego miasta Ostrzeszowa zatwierdzonego uchwałą nr XXV/220/2005 Rady Miejskiej Ostrzeszów z dnia 28 kwietnia 2005 r. (Dz. Urz.Woj.Wlkp. z 2005 r. Nr 97, poz. 2803) ze zmianą uchwaloną uchwałą nr XX/141/2008 Rady Miejskiej Ostrzeszów z dnia 11 września 2008 r (Dz. Urz.Woj.Wlkp. z 2008 r. Nr 186, poz. 3099) w zakresie objętym niniejszą uchwałą.

§ 24. Wykonanie uchwały powierza się Burmistrzowi Miasta i Gminy Ostrzeszów.

§ 25. Uchwała wchodzi w życie po upływie 14 dni od daty jej ogłoszenia w Dzienniku Urzędowym Województwa Wielkopolskiego.

Przewodniczący
Rady Miejskiej Ostrzeszów
(-) Edward Skrzypek

Załącznik Nr 1
do Uchwały Nr XLVIII/293/2013
Rady Miejskiej Ostrzeszów
z dnia 25 września 2014 r.

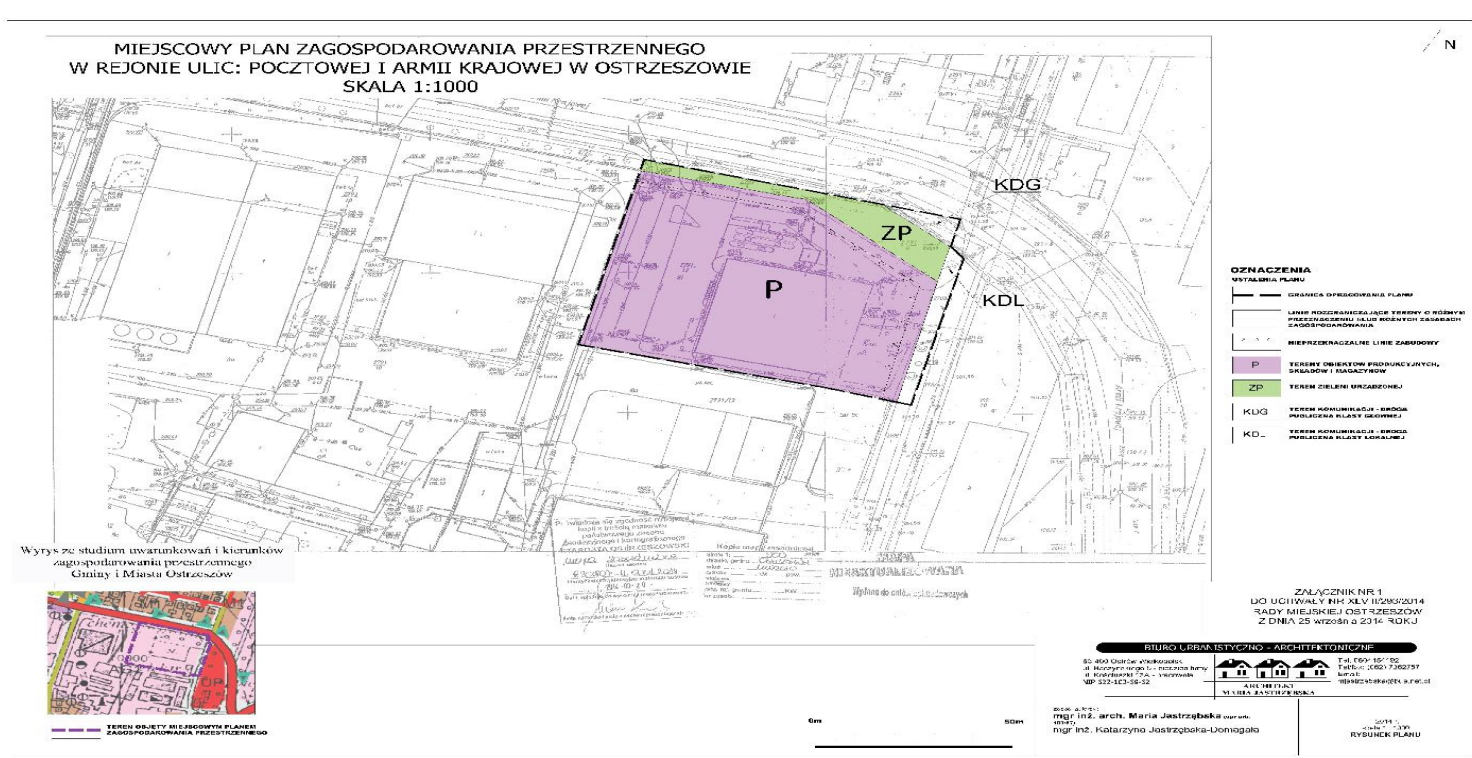

Załącznik Nr 2
do Uchwały Nr XLVIII/293/2013
Rady Miejskiej Ostrzeszów
z dnia 25 września 2014 r.

**Rozstrzygnięcie o sposobie rozpatrzenia uwag wniesionych
do projektu miejscowego planu zagospodarowania przestrzennego
rejon ulic: Pocztowej i Armii Krajowej w Ostrzeszowie**

Na podstawie art. 20 ust. 1 ustawy z dnia 27 marca 2003 roku o planowaniu i zagospodarowaniu przestrzennym (j.t. Dz.U. z 2012r., poz. 647 z późn. zm.), Rada Miejska Ostrzeszów rozstrzyga, co następuje:

1. Przedmiotowy projekt planu został wyłożony do publicznego wglądu w terminie od 23 lipca 2014r. do 13 sierpnia 2014 r.. W dniu 7 sierpnia 2014r. odbyła się dyskusja publiczna.
2. Zgodnie z ustawą z dnia 27 marca 2003 r. o planowaniu i zagospodarowaniu przestrzennym (j.t. Dz.U. z 2012r., poz. 647 z późn. zm.) uwagi były przyjmowane do dnia 28 sierpnia 2014r.
3. W dniu 21 sierpnia 2014 r. wpłynęła uwaga Przedsiębiorstwa Handlowo-Usługowego Remont Jarosław Binek Krzysztof Zwierz Sp.j. do ww. planu.
4. Zgodnie z art. 17 pkt 12 ustawy z dnia 27 marca 2003 roku o planowaniu i zagospodarowaniu przestrzennym uwaga została rozpatrzona pozytywnie przez Burmistrza.
5. Rada Miejska w Ostrzeszowie nie wnosi uwag do rozstrzygnięcia Burmistrza.

Załącznik Nr 3
do Uchwały Nr XLVIII/293/2013
Rady Miejskiej Ostrzeszów
z dnia 25 września 2014 r.

**Rozstrzygnięcie Rady Miejskiej Ostrzeszów o sposobie realizacji zapisanych
w „Miejscowym planie zagospodarowania przestrzennego rejon ulic: Pocztowej
i Armii Krajowej w Ostrzeszowie, inwestycji z zakresu infrastruktury technicznej,
które należą do zadań własnych gminy oraz zasadach ich finansowania**

Na podstawie art. 20 ust. 1 ustawy z 27 marca 2003 r. o planowaniu i zagospodarowaniu przestrzennym (j.t. Dz. U. z 2012r., poz. 647 z późn.zm.), Rada Miejska Ostrzeszów rozstrzyga, co następuje:

Ustalenia zawarte w „**Miejscowym planie zagospodarowania przestrzennego rejon ulic: Pocztowej i Armii Krajowej w Ostrzeszowie**”, nie kreują żadnych nowych inwestycji z zakresu infrastruktury technicznej, które należą do zadań własnych gminy.

Nie rozstrzyga się zatem o sposobie realizacji i zasadach finansowania inwestycji z zakresu infrastruktury technicznej.