



DZIENNIK URZĘDOWY

WOJEWÓDZTWA DOLNOŚLĄSKIEGO

Wrocław, dnia 9 czerwca 2015 r.

Poz. 2532

UCHWAŁA NR XI/68/15 RADY MIEJSKIEJ W ŚRODZIE ŚLĄSKIEJ

z dnia 28 maja 2015 r.

w sprawie uchwalenia zmiany miejscowego planu zagospodarowania przestrzennego wsi Rakoszyce

Na podstawie art.18 ust. 2 pkt 5 ustawy z dnia 8 marca 1990 roku o samorządzie gminnym (tj. Dz. U. z 2013 r. poz. 594 ze zm.), art. 20 ust.1 ustawy z dnia 27 marca 2003 roku o planowaniu i zagospodarowaniu przestrzennym (tj. Dz. U. z 2015 r. poz. 199) oraz w związku z uchwałami Nr XXVIII/247/13, Nr XXVIII/249/13, Rady Miejskiej w Środzie Śląskiej z dnia 27 marca 2013 r. w sprawie przystąpienia do zmian miejscowego planu zagospodarowania przestrzennego wsi Rakoszyce, po stwierdzeniu, że ustalenia projektu zmiany planu miejscowego nie naruszają ustaleń studium uwarunkowań i kierunków zagospodarowania przestrzennego Gminy Środa Śląska, uchwalonego uchwałą Nr XLIII/375/14 Rady Miejskiej w Środzie Śląskiej z dnia 27 sierpnia 2014 r., uchwała się, co następuje:

Rozdział 1.

Ustalenia dla całego obszaru objętego zmianą planu

§ 1. 1. Uchwała się zmianę miejscowego planu zagospodarowania przestrzennego wsi Rakoszyce, zwaną dalej planem.

2. Przebieg granic obszaru objętego planem przedstawiono na rysunku planu w skali 1:1000, z podziałem na części:

- 1) załącznik nr 1.1 – obszar objęty uchwałą Nr XXVIII/247/13 Rady Miejskiej w Środzie Śląskiej z dnia 27 marca 2013 r.;
- 2) załącznik nr 1.2 – obszar objęty uchwałą Nr XXVIII/249/13 Rady Miejskiej w Środzie Śląskiej z dnia 27 marca 2013 r.

§ 2. Załącznikami do niniejszej uchwały są:

- 1) rysunek planu, o którym mowa w § 1 ust. 2, stanowiący **załącznik nr 1**, z podziałem na części: 1.1 i 1.2;
- 2) rozstrzygnięcie o sposobie rozpatrzenia uwag wniesionych do wyłożonego do publicznego wglądu projektu planu, stanowiące **załącznik nr 2**;
- 3) rozstrzygnięcie o sposobie realizacji zapisanych w planie inwestycji z zakresu infrastruktury technicznej, które należą do zadań własnych gminy, oraz zasadach ich finansowania, zgodnie z przepisami o finansach publicznych, stanowiące **załącznik nr 3**.

§ 3. W planie nie określa się:

- 1) zasad ochrony dóbr kultury współczesnej – ze względu na brak dóbr kultury współczesnej;

- 2) wymagań wynikających z potrzeb kształtowania przestrzeni publicznych – ze względu na brak występowania na obszarze objętym planem obszarów przestrzeni publicznych w rozumieniu przepisów ustawy z dnia 27 marca 2003 r. o planowaniu i zagospodarowaniu przestrzennym;
- 3) granic i sposobów zagospodarowania terenów lub obiektów podlegających ochronie, ustalonych na podstawie odrębnych przepisów, w tym terenów górniczych, a także obszarów szczególnego zagrożenia powodzią oraz obszarów osuwania się mas ziemnych – ze względu na brak takich terenów, obiektów i obszarów;
- 4) zakazu zabudowy – ze względu na brak potrzeby takiego ustalenia;
- 5) sposobu i terminu tymczasowego zagospodarowania, urządzania i użytkowania terenów – ze względu na brak potrzeby takiego zagospodarowania.

§ 4. Następujące określenia stosowane w uchwale oznaczają:

- 1) dach symetryczny – dach o jednakowym kącie pochylenia głównych połaci dachowych;
- 2) nieprzekraczalna linia zabudowy – należy przez to rozumieć linię ograniczającą fragment terenu, na którym dopuszcza się lokalizację budynków oraz określonych w ustaleniach planu budowli; linia ta nie dotyczy sieci uzbrojenia terenu oraz związanych z nimi urządzeń;
- 3) uchwała – należy przez to rozumieć tekst niniejszej uchwały;
- 4) usługi nieuciążliwe – należy przez to rozumieć działalność usługową, która nie powoduje przekroczenia standardów jakości środowiska określonych w przepisach odrębnych w granicach nieruchomości, do której inwestor posiada tytuł prawny oraz poza jej granicami;
- 5) zabudowa mieszkaniowo - usługowa – należy przez to rozumieć zabudowę mieszkaniową jednorodzinną z usługami nieuciążliwymi;
- 6) zabudowa produkcyjno - usługowa – należy przez to rozumieć obiekty i urządzenia przeznaczone dla prowadzenia działalności produkcyjnej, rzemieślniczej, magazynowej, składowej oraz usługowej, wraz z towarzyszącymi obiektami administracyjnymi i socjalnymi, z wykluczeniem stacji paliw oraz działalności związanych ze składowaniem i przetwarzaniem odpadów;
- 7) zieleń urządzona o charakterze izolacyjnym – należy przez to rozumieć urządzone zespoły zieleni niskiej i wysokiej ograniczające negatywne oddziaływanie na tereny sąsiednie istniejącego lub realizowanego na podstawie ustaleń planu przeznaczenia terenu.

§ 5. 1. Następujące oznaczenia graficzne zawarte na rysunku planu są obowiązującymi ustaleniami planu:

- 1) granica obszaru objętego planem;
- 2) linia rozgraniczająca tereny o różnym przeznaczeniu lub różnych zasadach zagospodarowania;
- 3) symbol identyfikacyjny terenu;
- 4) nieprzekraczalna linia zabudowy;
- 5) obowiązujące zagospodarowanie terenu zielenią;
- 6) budynek ujęty w wojewódzkiej ewidencji zabytków objęty ochroną konserwatorską na mocy ustaleń planu;
- 7) granica strefy „B” ochrony konserwatorskiej, równoznacznej z obszarem historycznego układu ruralistycznego miejscowości, ujętym w ewidencji zabytków;
- 8) granica strefy ochrony konserwatorskiej „OW” dla ochrony zabytków archeologicznych – równoznacznej z obszarem ujętym w ewidencji zabytków.

2. Pozostałe oznaczenia graficzne zawarte na rysunku planu mają charakter informacyjny i nie stanowią ustaleń planu.

§ 6. 1. Ustala się następujące przeznaczenia terenów:

- 1) MNU – zabudowa mieszkaniowo - usługowa;
- 2) PU – zabudowa produkcyjno - usługowa;

- 3) K – infrastruktura techniczna - kanalizacja;
- 4) ZP – zieleń urządzona o charakterze izolacyjnym;
- 5) KDD – droga publiczna - klasy dojazdowej.

2. W ramach przeznaczenia terenu dopuszcza się sytuowanie elementów zagospodarowania terenu zapewniających prawidłowe korzystanie z terenów zgodnie z ich przeznaczeniem jak place manewrowe i miejsca postojowe dla samochodów, zieleń, obiekty małej architektury, urządzenia budowlane.

3. Na każdym z terenów zakazuje się przeznaczeń innych niż te, które są dla niego ustalone w planie.

§ 7. Ustala się następujące zasady ochrony i kształtowania środowiska, krajobrazu oraz kształtowania ładu przestrzennego:

- 1) przy zagospodarowaniu terenów 1-PU, 2-MNU należy uwzględnić ograniczenia w zagospodarowaniu i użytkowaniu terenów związane z lokalizacją czynnego cementarza, zgodnie z przepisami odrębnymi;
- 2) w zakresie ochrony przed hałasem ustala się dopuszczalne poziomy hałasu określone w przepisach odrębnych dla terenów 1-MNU, 2-MNU jak dla terenów zabudowy mieszkaniowo – usługowej;
- 3) obszar objęty planem położony jest w zasięgu Głównego Zbiornika Wód Podziemnych GZWP nr 319 „Subzbiornik Prochowice – Środa Śląska” wymagającego szczególnej ochrony, w związku z powyższym na całym obszarze objętym planem obowiązuje zakaz lokalizacji składowisk odpadów niebezpiecznych i innych;
- 4) na obszarze objętym planem występują urządzenia melioracji wodnych (sieć drenarska), dla których obowiązują następujące ustalenia:
 - a) projektowane inwestycje powinny uwzględniać istniejącą sieć drenarską;
 - b) dopuszcza się przebudowę lub likwidację sieci drenarskiej jeżeli jej lokalizacja koliduje z projektowanymi przeznaczeniami lub elementami zagospodarowania terenów;
- 5) ustala się zakaz stosowania jaskrawej kolorystyki obiektów budowlanych, z wyłączeniem kolorystyki urządzeń reklamowych, o których mowa w pkt 7;
- 6) ustala się zakaz sytuowania ogrodzeń, których wypełnienie stanowią prefabrykowane elementy betonowe;
- 7) ustala się następujące zasady sytuowania urządzeń reklamowych:
 - a) dopuszcza się sytuowanie urządzeń reklamowych na budynkach;
 - b) dopuszcza się sytuowanie wolno stojących urządzeń reklamowych z zastrzeżeniem ustaleń § 8 pkt 3 lit a;
 - c) dla wolno stojących urządzeń reklamowych ustala się maksymalną powierzchnię reklamową do 2 m² i maksymalny wymiar pionowy do 3 m mierzony od poziomu terenu przy urządzeniu do jego najwyższego punktu; 2
 - d) dla urządzeń reklamowych umieszczonych na budynkach ustala się maksymalną, łączną powierzchnię reklamową do 4 m² mierzoną dla jednego budynku.

§ 8. Ustala się następujące zasady ochrony dziedzictwa kulturowego i zabytków:

- 1) obejmuje się ochroną konserwatorską budynek ujęty w wojewódzkiej ewidencji zabytków wskazany na rysunku planu;
- 2) dla budynku, o którym mowa w pkt 1 przedmiotem ochrony jest:
 - a) bryła, obrys oraz forma dachu budynku;
 - b) kształt oraz rozmieszczenie zachowanych otworów okiennych;
 - c) podziały zachowanej stolarki okiennej;
 - d) zabytkowy wystrój elewacji – zachowane gzymsy oraz opaski okienne;
- 3) ustala się strefę „B” ochrony konserwatorskiej, równoznaczną z obszarem historycznego układu ruralistycznego miejscowości, ujętego w ewidencji zabytków, w której ustala się:

- a) zakaz lokalizacji konstrukcji wieżowych i masztów związanych z urządzeniami przekaźnikowymi telekomunikacji oraz zakaz lokalizacji dominant architektonicznych, wolno stojących urządzeń reklamowych, urządzeń technicznych o gabarytach kolidujących z krajobrazem kulturowym obszaru;
 - b) nawiązanie nową zabudową w zakresie skali, bryły, gabarytów, użytych materiałów wykończeniowych elewacji, otworów okiennych i drzwiowych, podziałów stolarki oraz kolorystyki obiektów do historycznej zabudowy;
- 4) ustala się strefę ochrony konserwatorskiej „OW” dla ochrony zabytków archeologicznych równoznaczną z obszarem ujętym w ewidencji zabytków, w której ustala się dla inwestycji związanych z pracami ziemnymi przeprowadzenie badań archeologicznych zgodnie z przepisami odrębnymi.

§ 9. Ustala się następujące zasady scalania i podziału nieruchomości:

- 1) powierzchnia działki nie może być mniejsza niż 2 m²;
- 2) szerokość frontu działki nie może być mniejsza niż 1 m;
- 3) kąt położenia granicy działki w stosunku do pasa drogowego powinien zawierać się w przedziale od 45° do 135°.

§ 10. Ustala się następujące zasady modernizacji, rozbudowy i budowy systemu komunikacji:

- 1) ustala się lokalizację dróg publicznych - klasy dojazdowej - KDD;
- 2) dopuszcza się lokalizację dróg wewnętrznych na terenach MNU, PU, ZP, K;
- 3) powiązanie obszaru objętego planem z zewnętrznym układem komunikacyjnym poprzez przyległe tereny komunikacji publicznej i wewnętrznej położone poza granicą obszaru objętego planem;
- 4) obsługa komunikacyjna terenów w obszarze objętym planem z przyległych dróg publicznych, na zasadach określonych w przepisach odrębnych;
- 5) szczegółowe ustalenia dotyczące dróg, o których mowa w pkt 1 i pkt 2 sformułowane w ustaleniach Rozdziału 2;
- 6) w zakresie minimalnej liczby miejsc do parkowania oraz sposobu ich realizacji ustala się:
 - a) miejsca postojowe dla samochodów należy realizować jako terenowe miejsca postojowe lub jako miejsca postojowe w budynkach;
 - b) minimalną ilość stanowisk postojowych dla samochodów, dla poszczególnych terenów określono w zależności od potrzeb w ustaleniach Rozdziału 2;
 - c) minimalna ilość stanowisk postojowych dla pojazdów zaopatrzonych w kartę parkingową, zgodnie z przepisami odrębnymi.

§ 11.1. Ustala się następujące zasady modernizacji, rozbudowy i budowy systemów infrastruktury technicznej:

- 1) zaopatrzenie w wodę z sieci wodociągowej, z uwzględnieniem dostępności wody dla celów przeciwpożarowych zgodnie z przepisami odrębnymi; dopuszcza się zaopatrzenie z ujęć indywidualnych wyłącznie do celów gospodarczych lub technologicznych;
- 2) odprowadzanie ścieków komunalnych, zgodnie z przepisami odrębnymi;
- 3) odprowadzanie wód opadowych i roztopowych do sieci kanalizacji deszczowej; dopuszcza się zagospodarowanie wód opadowych i roztopowych w obrębie działek budowlanych, zgodnie z przepisami odrębnymi;
- 4) zaopatrzenie w gaz z sieci gazowej lub z indywidualnych zbiorników gazu;
- 5) zaopatrzenie w ciepło z lokalnych, indywidualnych źródeł ciepła;
- 6) zaopatrzenie w energię elektryczną z sieci elektroenergetycznej; nowe sieci elektroenergetyczne średniego i niskiego napięcia oraz przyłącza elektroenergetyczne należy realizować w formie podziemnych sieci kablowych;

- 7) sieci i przyłącza telekomunikacyjne należy realizować w podziemnych kanałach kablowych lub w formie podziemnych linii kablowych; dopuszcza się lokalizację infrastruktury telekomunikacyjnej o nieznacznym oddziaływaniu oraz innych urządzeń infrastruktury telekomunikacyjnej z zastrzeżeniem, że lokalizacja tych urządzeń jest zgodna z przepisami odrębnymi;
- 8) w zakresie gospodarki odpadami ustala się wymóg prowadzenia zorganizowanej, selektywnej gospodarki odpadami zgodnie z przepisami odrębnymi.

2. Dopuszcza się sytuowanie urządzeń oraz sieci infrastruktury technicznej na wszystkich terenach, o ile ustalenia Rozdziału 2 nie stanowią inaczej oraz sytuowanie tych urządzeń i sieci nie koliduje z istniejącymi lub projektowanymi elementami zagospodarowania terenów.

Rozdział 2. **Ustalenia szczegółowe**

§ 12. 1. Dla terenów oznaczonych na rysunku planu symbolami **1-MNU**, **2-MNU** ustala się następujące przeznaczenie terenu: zabudowa mieszkaniowo - usługowa.

2. Dla terenów, o których mowa w ust. 1 obowiązują następujące ustalenia dotyczące sposobu kształtowania zabudowy:

- 1) budynki należy realizować wyłącznie jako wolno stojące;
- 2) liczba nadziemnych kondygnacji dla budynków mieszkaniowych, usługowych i mieszkaniowo - usługowych nie może być większa niż 2 kondygnacje, licząc łącznie z poddaszem;
- 3) dopuszcza się sytuowanie parterowych budynków gospodarczych i garaży;
- 4) wymiar pionowy elewacji mierzony od poziomu terenu przy budynku do najwyższego punktu pokrycia dachu nie może przekraczać:
 - a) 10 m dla budynków mieszkaniowych, usługowych i mieszkaniowo - usługowych;
 - b) 6 m dla budynków gospodarczych i garaży;
- 5) pionowy wymiar budowli mierzony od poziomu terenu przy budowli do jej najwyższego punktu nie może przekraczać 10 m;
- 6) obowiązują dachy symetryczne dwuspadowe lub dachy naczółkowe, o nachyleniu połaci dachowych pod kątem od 38 do 45 stopni, kryte matową dachówką ceramiczną w kolorze ceglastym; dopuszcza się inne formy dachów oraz inne rodzaje pokryć dachowych na elementach takich jak: wiatrolapy, łączniki i lukarny.

3. Dla terenów, o których mowa w ust. 1 obowiązują następujące ustalenia dotyczące sposobu zagospodarowania terenu:

- 1) ustala się nieprzekraczalne linie zabudowy o przebiegu pokazanym na rysunku planu, odpowiednio:
 - a) dla terenu 1-MNU w odległości 6 m od linii rozgraniczającej z terenem 1-KDD;
 - b) dla terenu 2-MNU w odległości 8 m od linii rozgraniczającej drogi powiatowej nr 2020D, zlokalizowanej poza granicami obszaru objętego planem;
- 2) ustala się wskaźniki intensywności zabudowy:
 - a) minimalny wskaźnik intensywności zabudowy: 0,01;
 - b) maksymalny wskaźnik intensywności zabudowy: 1,0;
- 3) powierzchnia zabudowy w stosunku do powierzchni działki nie może przekroczyć 30%;
- 4) co najmniej 30% powierzchni działki budowlanej należy zagospodarować jako powierzchnię biologicznie czynną;
- 5) dopuszcza się wydzielenie dróg wewnętrznych o szerokości minimum 6 m.

4. Dla terenów, o których mowa w ust. 1 ustala się obowiązek realizacji miejsc postojowych w liczbie:

- 1) co najmniej 1 stanowisko postojowe na 1 mieszkanie;

2) co najmniej 1 stanowisko postojowe na każde rozpoczęte 40 m² powierzchni użytkowej usług.

§ 13. 1. Dla terenu oznaczonego na rysunku planu symbolem **1-PU** ustala się następujące przeznaczenie terenu: zabudowa produkcyjno - usługowa.

2. Dla terenu, o którym mowa w ust. 1 obowiązują następujące ustalenia dotyczące sposobu kształtowania zabudowy:

- 1) wymiar pionowy elewacji mierzony od poziomu terenu przy budynku do najwyższego punktu dachu nie może przekraczać 10 m;
- 2) wymiar pionowy budowli mierzony od poziomu terenu przy budowli do jej najwyższego punktu nie może przekraczać 10 m;
- 3) obowiązują dachy symetryczne dwuspadowe lub dachy naczółkowe, o nachyleniu połaci dachowych pod kątem od 38 do 45 stopni, kryte matową dachówką ceramiczną w kolorze ceglastym; dopuszcza się inne formy dachów oraz inne rodzaje pokryć dachowych na elementach takich jak: wiatrołapy, łączniki i lukarny.

3. Dla terenu, o którym mowa w ust. 1 obowiązują następujące ustalenia dotyczące sposobu zagospodarowania terenu:

- 1) ustala się nieprzekraczalne linie zabudowy o przebiegu pokazanym na rysunku planu, w odległości nie mniejszej niż 6 m od linii rozgraniczającej z terenem 2-KDD;
- 2) ustala się wskaźniki intensywności zabudowy:
 - a) minimalny wskaźnik intensywności zabudowy: 0,01;
 - b) maksymalny wskaźnik intensywności zabudowy: 1,0;
- 3) powierzchnia zabudowy w stosunku do powierzchni działki nie może przekroczyć 50%;
- 4) co najmniej 30% powierzchni działki budowlanej należy zagospodarować jako powierzchnię biologicznie czynną;
- 5) dopuszcza się wydzielanie dróg wewnętrznych o szerokości minimum 6 m.

4. Dla terenu, o którym mowa w ust. 1 ustala się obowiązek realizacji miejsc postojowych w liczbie:

- 1) co najmniej 0,4 stanowiska postojowego na 1 miejsce pracy;
- 2) co najmniej 1 stanowisko postojowe na każde rozpoczęte 40 m² powierzchni użytkowej usług.

§ 14. 1. Dla terenu oznaczonego na rysunku planu symbolem **1-K** ustala się następujące przeznaczenie terenu: infrastruktura techniczna - kanalizacja.

2. Dla terenu, o którym mowa w ust. 1 obowiązują następujące ustalenia dotyczące sposobu kształtowania zabudowy:

- 1) wymiar pionowy elewacji mierzony od poziomu terenu przy budynku do najwyższego punktu dachu nie może przekraczać 10 m;
- 2) wymiar pionowy budowli mierzony od poziomu terenu przy budowli do jej najwyższego punktu nie może przekraczać 10 m;
- 3) obowiązują dachy dwuspadowe symetryczne lub dachy naczółkowe, o nachyleniu połaci dachowych pod kątem od 38 do 45 stopni, kryte matową dachówką ceramiczną w kolorze ceglastym.

3. Dla terenu, o którym mowa w ust. 1 obowiązują następujące ustalenia dotyczące sposobu zagospodarowania terenu:

- 1) ustala się wskaźniki intensywności zabudowy:
 - a) minimalny wskaźnik intensywności zabudowy: 0,01;
 - b) maksymalny wskaźnik intensywności zabudowy: 1,0;
- 2) powierzchnia zabudowy w stosunku do powierzchni działki nie może przekroczyć 50%;

3) co najmniej 30% powierzchni działki budowlanej należy zagospodarować jako powierzchnię biologicznie czynną;

4) dopuszcza się wydzielenie dróg wewnętrznych o szerokości minimum 6 m.

4. Dla terenu, o którym mowa w ust. 1 ustala się obowiązek realizacji co najmniej 0,5 stanowiska postojowego na 1 miejsce pracy.

5. Teren, o którym mowa w ust. 1 przeznaczony jest dla realizacji inwestycji celu publicznego o znaczeniu lokalnym.

§ 15. 1. Dla terenu oznaczonego na rysunku planu symbolem **1-ZP** ustala się następujące przeznaczenie terenu: zieleni urządzona o charakterze izolacyjnym.

2. Dla terenu, o którym mowa w ust. 1 obowiązują następujące ustalenia dotyczące sposobu zagospodarowania terenu:

1) ustala się lokalizację nasadzeń zielenią wysoką i niską ukształtowaną w sposób minimalizujący negatywne oddziaływanie na tereny sąsiednie istniejącej infrastruktury technicznej – kanalizacji, zlokalizowanej na terenie 1-K;

2) dopuszcza się wydzielenie dróg wewnętrznych o szerokości minimum 6 m.

3. Teren, o którym mowa w ust. 1 przeznaczony jest dla realizacji inwestycji celu publicznego o znaczeniu lokalnym.

§ 16. 1. Dla terenów oznaczonych na rysunku planu symbolami **1-KDD**, **2-KDD** ustala się następujące przeznaczenie terenu: droga publiczna - klasy dojazdowej.

2. Dla terenu 1-KDD obowiązuje zmienna szerokość w liniach rozgraniczających, nie mniejsza niż 8 m zgodnie z rysunkiem planu.

3. Dla terenu 2-KDD obowiązuje zmienna szerokość w liniach rozgraniczających, nie mniejsza niż 5 m zgodnie z rysunkiem planu.

4. Dla terenów, o których mowa w ust. 1 dopuszcza się sytuowanie miejsc postojowych, zieleni przydrożnej oraz obiektów małej architektury.

5. Tereny, o których mowa w ust. 1 przeznaczone są dla realizacji inwestycji celu publicznego o znaczeniu lokalnym.

Rozdział 3. Ustalenia końcowe


§ 17. Ustala się stawkę procentową stanowiącą podstawę do naliczenia opłaty, o której mowa w art. 36 ust. 4 ustawy z dnia 27 marca 2003 r. o planowaniu i zagospodarowaniu przestrzennym w wysokości 30% dla całego obszaru objętego planem.

§ 18. Wykonanie niniejszej uchwały powierza się Burmistrzowi Środy Śląskiej.

§ 19. Uchwała wchodzi w życie po upływie 14 dni od dnia ogłoszenia w Dzienniku Urzędowym Województwa Dolnośląskiego.

Przewodniczący Rady Miejskiej:
K. Grabowiecki

Załącznik nr 1.1 do uchwały nr XI/68/15 Rady
Miejskiej w Środzie Śląskiej z dnia 28 maja 2015 r.

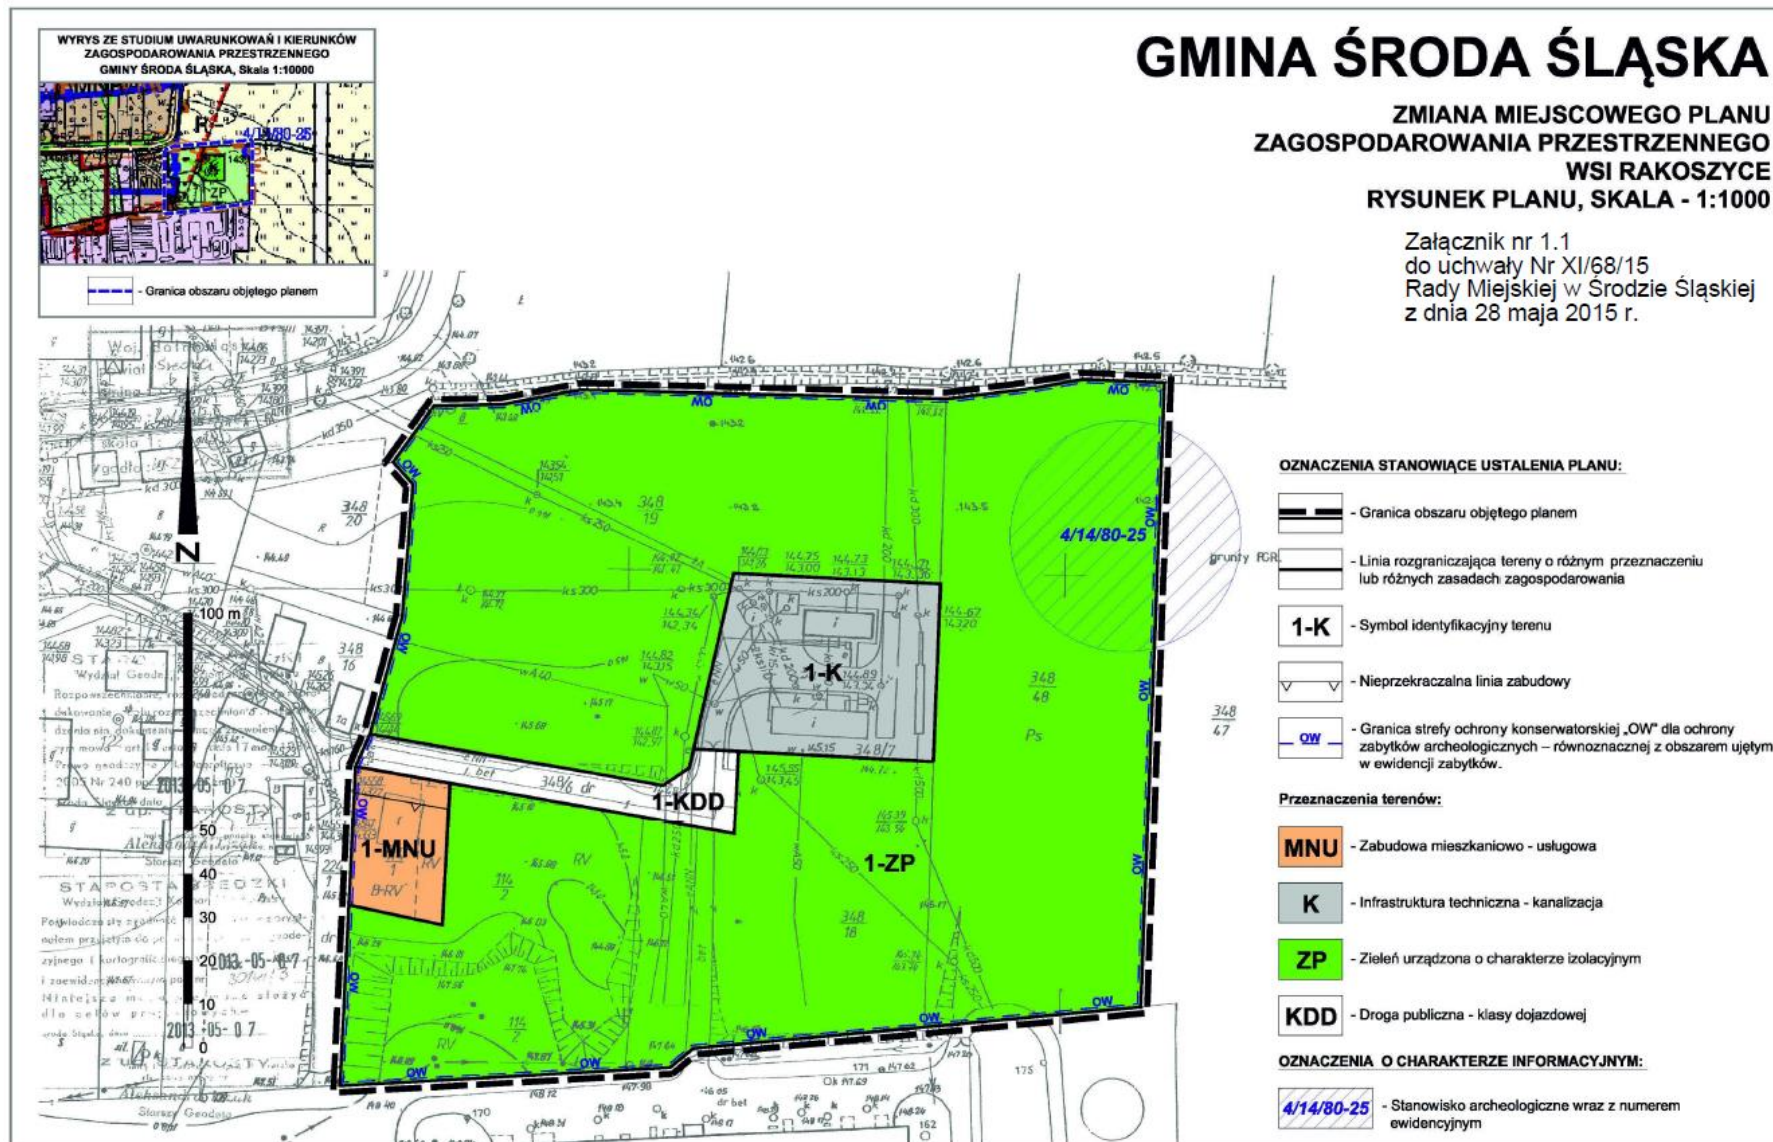


Załącznik nr 1.2 do uchwały nr XI/68/15 Rady Miejskiej w Środzie Śląskiej z dnia 28 maja 2015 r.

GMINA ŚRODA ŚLĄSKA

ZMIANA MIEJSCOWEGO PLANU ZAGOSPODAROWANIA PRZESTRZENNEGO WSI RAKOSZYCE RYSUNEK PLANU, SKALA - 1:1000

Załącznik nr 1.2 do uchwały Nr XI/68/15 Rady Miejskiej w Środzie Śląskiej z dnia 28 maja 2015 r.

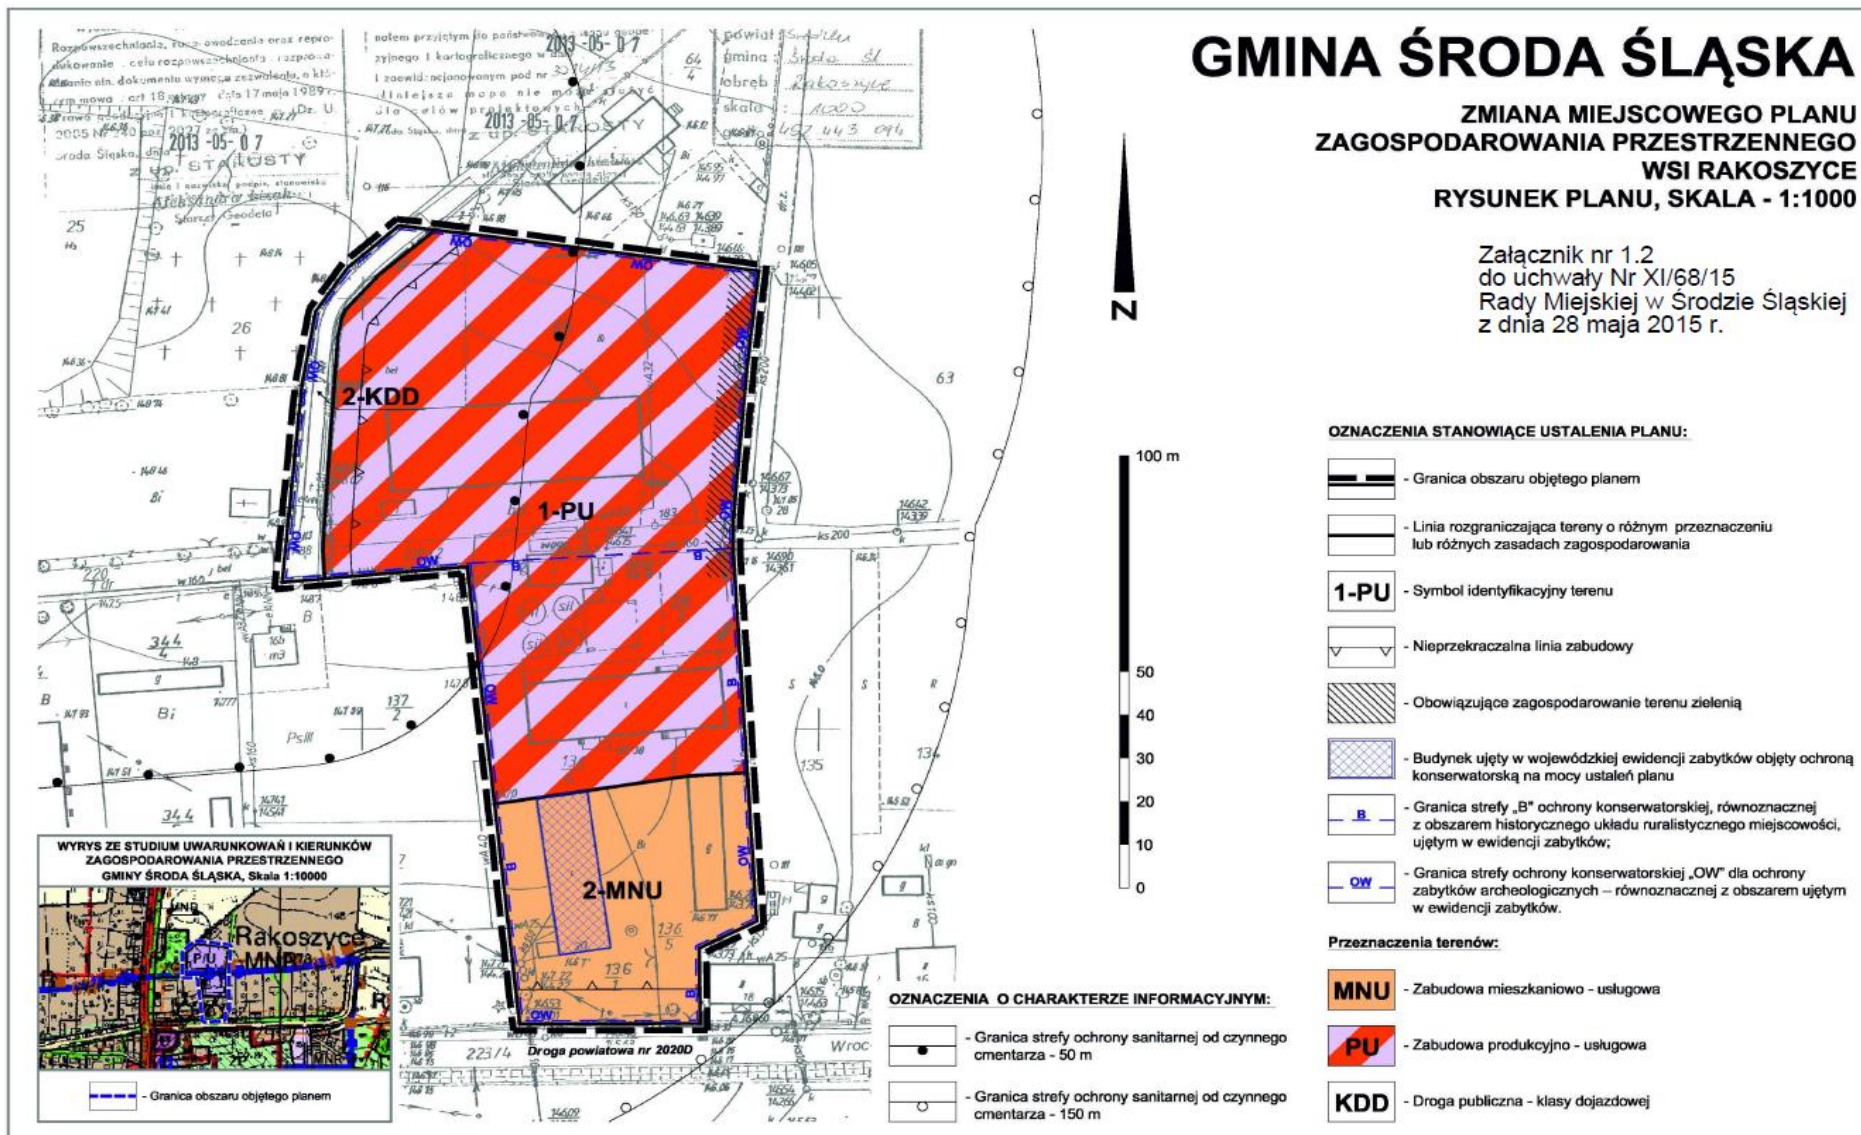

Załącznik nr 2 do uchwały nr XI/68/15 Rady
Miejskiej w Środzie Śląskiej z dnia 28 maja 2015 r.

ROZSTRZYGNIĘCIE

w sprawie uwag wniesionych do projektu zmiany miejscowego planu zagospodarowania przestrzennego wsi Rakoszyce

W okresie wyłożenia do publicznego wglądu projektu zmiany miejscowego planu zagospodarowania przestrzennego wsi Rakoszyce oraz w terminie składania uwag, wyznaczonym po zakończeniu okresu wyłożenia, osoby prawne i fizyczne oraz jednostki organizacyjne nieposiadające osobowości prawnej nie wniosły uwag.

W związku z powyższym odstępuje się od rozstrzygnięcia.

Załącznik nr 3 do uchwały nr XI/68/15 Rady
Miejskiej w Środzie Śląskiej z dnia 28 maja 2015 r.

ROZSTRZYGNIĘCIE

o sposobie realizacji zapisanych w zmianie miejscowego planu zagospodarowania przestrzennego wsi Rakoszyce inwestycji z zakresu infrastruktury technicznej, które należą do zadań własnych gminy oraz zasadach ich finansowania, zgodnie z przepisami o finansach publicznych

Inwestycje z zakresu infrastruktury technicznej służące zaspokajaniu zbiorowych potrzeb mieszkańców, zgodnie z art. 7 ust. 1 ustawy z dnia 8 marca 1990 r. o samorządzie gminnym (tj. Dz. U. z 2013 r. poz. 594 ze zm.) stanowią zadania własne gminy.

Finansowanie inwestycji z zakresu utrzymania i budowy niezbędnej infrastruktury technicznej będzie się odbywało z budżetu gminy lub poprzez partnerstwo publiczno – prywatne na podstawie porozumień zawartych z innymi podmiotami.

Przewidywanymi źródłami finansowania poprzez gminę będą: dochody własne gminy, dotacje, fundusze Unii Europejskiej, pożyczki preferencyjne, udział innych podmiotów.