



DZIENNIK URZĘDOWY

WOJEWÓDZTWA DOLNOŚLĄSKIEGO

Wrocław, dnia 29 września 2014 r.

Poz. 3978

UCHWAŁA NR XLIV.304.2014 RADY GMINY ZAGRODNO

z dnia 10 września 2014 r.

w sprawie uchwalenia miejscowego planu zagospodarowania przestrzennego terenu w obrębie Radziechów

Na podstawie art. 18 ust. 2 pkt 5 ustawy z dnia 8 marca 1990 r. o samorządzie gminnym (t.j. Dz. U. z 2013 r., poz. 594 z późn. zm.) i art. 20 ust. 1 ustawy z dnia 27 marca 2003 r. o planowaniu i zagospodarowaniu przestrzennym (t.j. Dz. U. z dnia 12 czerwca 2012 r., poz. 647 z późn. zm.), w związku z uchwałą nr XII.84.2011 Rady Gminy Zagrodno z dnia 29 grudnia 2011 roku w sprawie przystąpienia do sporządzenia miejscowego planu zagospodarowania przestrzennego terenu w obrębie Radziechów, po stwierdzeniu, że nie narusza on ustaleń studium uwarunkowań i kierunków zagospodarowania przestrzennego gminy Zagrodno przyjętego uchwałą nr XXXIV.248.2013 Rady Gminy Zagrodno z dnia 30 października 2013 uchwała się miejscowy plan zagospodarowania przestrzennego terenu w obrębie Radziechów, zwany w dalszej części uchwały planem.

Rozdział 1

Przepisy ogólne

§ 1. Plan obejmuje obszar w granicach, określonych na rysunku planu, stanowiącym załącznik nr 1 do niniejszej uchwały, jako granica opracowania.

§ 2. 1. Integralnymi częściami uchwały są:

- 1) załącznik nr 1 – rysunek planu w skali 1:1000;
- 2) załącznik nr 2 – „Sposób realizacji zapisanych w planie inwestycji z zakresu infrastruktury technicznej, które należą do zadań własnych gminy oraz zasady ich finansowania”;
- 3) załącznik nr 3 – „Rozstrzygnięcie dotyczące sposobu rozpatrzenia uwag zgłoszonych do projektu planu”.
 2. Załączniki nr 2 i 3, o których mowa w ust. 1, nie są ustaleniami planu.

§ 3. 1. W planie określono:

- 1) przeznaczenie terenów oraz linie rozgraniczające tereny o różnym przeznaczeniu lub różnych zasadach zagospodarowania;
- 2) zasady ochrony i kształtowania ładu przestrzennego;
- 3) zasady ochrony środowiska, przyrody i krajobrazu kulturowego;
- 4) zasady kształtowania zabudowy oraz wskaźniki zagospodarowania terenu, maksymalną i minimalną intensywność zabudowy jako wskaźnik powierzchni całkowitej zabudowy w odniesieniu do powierzchni działki budowlanej, minimalny udział procentowy powierzchni biologicznie czynnej w odniesieniu do powierzchni działki budowlanej, maksymalną wysokość zabudowy, minimalną liczbę miejsc do parkowania i sposób ich realizacji oraz linie zabudowy i gabaryty obiektów;
- 5) granice i sposoby zagospodarowania terenów lub obiektów podlegających ochronie, ustalonych na podstawie odrębnych przepisów, w tym terenów górniczych, a także obszarów szczególnego zagrożenia powodzią oraz obszarów osuwania się mas ziemnych;

- 6) szczegółowe zasady i warunki scalania i podziału nieruchomości objętych planem miejscowym;
- 7) zasady modernizacji, rozbudowy i budowy systemów komunikacji i infrastruktury technicznej;
- 8) sposób i termin tymczasowego zagospodarowania, urządzania i użytkowania terenów;
- 9) stawki procentowe, na podstawie których ustala się opłatę, o której mowa w art. 36 ust. 4;
- 10) granice obszarów wymagających przekształceń i rekultywacji.

2. W planie nie zostały określone:

- 1) zasady ochrony dziedzictwa kulturowego i zabytków oraz dóbr kultury współczesnej – ze względu na brak takich obiektów;
- 2) wymagania wynikające z potrzeb kształtowania przestrzeni publicznych – ze względu na brak takich przestrzeni;
- 3) szczególne warunki zagospodarowania terenów oraz ograniczenia w ich użytkowaniu, w tym zakaz zabudowy – ze względu na brak faktycznych okoliczności uzasadniających potrzebę takich ustaleń.

§ 4. Następujące oznaczenia zawarte na rysunku planu stanowią ustalenia planu:

- 1) granica opracowania,
- 2) linie rozgraniczające,
- 3) nieprzekraczalne linie zabudowy,
- 4) przeznaczenie terenu.

§ 5. Ilekroć w dalszej treści niniejszej uchwały mowa o:

- 1) infrastrukturze technicznej – należy przez to rozumieć obiekty wodociągowe, kanalizacji sanitarnej, kanalizacji deszczowej, elektroenergetyczne, telekomunikacyjne, gazownicze;
- 2) nieprzekraczalnej linii zabudowy – należy przez to rozumieć linię, której nie może przekroczyć żaden nadziemny element obiektu budowlanego, z wyjątkiem obiektów liniowych, których to nie dotyczy;
- 3) wysokości zabudowy – należy przez to rozumieć wysokość obiektów budowlanych mierzoną od poziomu terenu w najniższym położonym punkcie obiektu do najwyższego położonego elementu obiektu;
- 4) przeznaczeniu podstawowym – należy przez to rozumieć przeznaczenie, które jest przeważające na danym terenie;
- 5) przeznaczeniu uzupełniającym – należy przez to rozumieć przeznaczenie, które uzupełnia przeznaczenie podstawowe;
- 6) wskaźnik zabudowy – należy przez to rozumieć stosunek powierzchni zabudowy stałych obiektów budowlanych zlokalizowanych na działce (terenie) do powierzchni działki (terenu);

Rozdział 2

Ustalenia szczegółowe

§ 6. W granicach terenów określonych na rysunku planu symbolami PE3, PE4 i PE5 występują tereny górnicze „Radziechów I Pole A”, „Radziechów I Pole B” i „Radziechów I Pole C”, ustalone Decyzją nr 10/2012 Marszałka Województwa Dolnośląskiego z dnia 7 maja 2012 r., których granice zostały pokazane na rysunku planu. Sposób zagospodarowania terenów górniczych został ustalony w paragrafach od 7 do 14 niniejszej uchwały.

§ 7. Ustala się następujące zasady ochrony i kształtowania ładu przestrzennego:

- 1) dopuszczenie składowania mas ziemnych, skalnych wydobywanych i przemieszczanych w związku z wydobywaniem kopaliny ze złoża wyłącznie w granicach terenów PE1, PE2, PE3, PE4 i PE5 oraz wykorzystanie ich do celów rekultywacji;
- 2) dopuszczenie sukcesywnej rekultywacji, prowadzonej etapami w trakcie wydobywania kopaliny ze złoża w granicach terenów PE1, PE2, PE3, PE4 i PE5.

§ 8. Ustala się następujące zasady ochrony środowiska, przyrody i krajobrazu kulturowego:

- 1) nakaz zdjęcia wierzchniej warstwy gleby na części terenu, na której prowadzone będą roboty ziemne: budowlane lub górnicze;
- 2) nakaz zabezpieczenia gruntów w miejscach składowania materiałów, w których powstawać mogą odcieki, przed infiltracją tych odcieków oraz wyposażenia ich w systemy odwodnienia,
- 3) nakaz neutralizowania substancji ropopochodnych lub chemicznych w przypadku ich obecności w ściekach deszczowych,
- 4) nakaz utwardzenia i skanalizowania terenów, na których mogłoby dojść do zanieczyszczenia substancjami ropopochodnymi lub chemicznymi.

§ 9. Ustala się szczegółowe zasady i warunki scalania i podziału nieruchomości:

- 1) minimalne szerokości frontów działek: 20 metrów;
- 2) minimalna powierzchnia działki: 500 m²;
- 3) kąt położenia granic działek w stosunku do pasa drogowego: od 60 do 120 stopni.

§ 10. Ustala się następujące zasady modernizacji, rozbudowy i budowy systemów komunikacji i infrastruktury technicznej:

- 1) obsługa komunikacyjna zostanie zapewniona poprzez istniejącą drogę publiczną, lokalną oznaczoną na rysunku planu symbolem KDL1 oraz drogami wewnętrznymi oznaczonymi na rysunku planu symbolami KDW1 i KDW2 a także poprzez istniejące drogi wewnętrzne, zlokalizowane poza granicami opracowania;
- 2) zaopatrzenie w wodę zostanie zapewnione z gminnej sieci wodociągowej lub z indywidualnych ujęć wody;
- 3) wody zużyte na cele bytowe i gospodarcze zostaną odprowadzone do sieci kanalizacji sanitarnej lub do bezodpływowych zbiorników;
- 4) zasilanie w energię elektroenergetyczną nastąpi poprzez budowę nowych stacji transformatorowych, odcinków sieci i przyłączy z istniejących sieci zlokalizowanych poza granicami opracowania;
- 5) zaopatrzenie w energię cieplną zostanie zapewnione z indywidualnych źródeł ciepła;
- 6) odpady komunalne będą gromadzone na terenie i wywożone na wysypisko zlokalizowane poza granicami opracowania.

§ 11. 1. Ustala się następujące przeznaczenie podstawowe terenów:

- 1) dla terenów, oznaczonych na rysunku planu symbolami PE1, PE2, PE3, PE4 i PE5:
 - a) tereny działalności górniczej związanej z wydobywaniem kopalni metodą odkrywkową, w tym: wyrobisk, składowisk mas ziemnych i skalnych, obiektów budowlanych, urządzeń oraz instalacji służących do prowadzenia tej działalności a także obiektów towarzyszących, w tym obiektów administracyjno-socjalnych i magazynowych, obiektów i urządzeń związanych z przeróbką i dystrybucją kopalni,
 - b) tereny leśne, rolnicze lub wód powierzchniowych, jako przeznaczenie docelowe terenu, po zakończeniu wydobywania kopalni i przeprowadzeniu rekultywacji,
- 2) dla terenu, oznaczonego na rysunku planu symbolem KDL1: teren drogi publicznej, lokalnej,
- 3) dla terenów oznaczonych na rysunku planu symbolami KDW1 i KDW2: teren drogi wewnętrznej,

2. Ustala się jako przeznaczenie uzupełniające dla wszystkich terenów: tereny infrastruktury technicznej, tereny dróg wewnętrznych.

§ 12. 1. Ustala się następujące zasady kształtowania zabudowy oraz wskaźniki zagospodarowania terenu:

- 1) Dla obiektów realizowanych na potrzeby działalności górniczej na terenach oznaczonych na rysunku planu symbolami PE1, PE2, PE3, PE4 i PE5:
 - a) minimalny wskaźnik powierzchni całkowitej zabudowy w odniesieniu do powierzchni działki budowlanej: 0,0;
 - b) maksymalny wskaźnik powierzchni całkowitej zabudowy w odniesieniu do powierzchni działki budowlanej: 0,2;
 - c) minimalny udział procentowy powierzchni biologicznie czynnej w odniesieniu do powierzchni działki budowlanej: 0%;
 - d) maksymalna wysokość zabudowy: 7 metrów dla budynków, 15 metrów dla innych obiektów budowlanych;
 - e) dachy obiektów budowlanych jedno lub wielospadowe o kącie nachylenia połaci od 1 do 45 stopni;
 - f) gabaryty obiektów budowlanych: maksymalne wymiary rzutu przyziemia 50 na 20 metrów;
 - g) minimalna liczba miejsc do parkowania i sposób ich realizacji: trzy miejsca zrealizowane w formie powierzchni utwardzonej;
 - h) nieprzekraczalne linie zabudowy w odległości 6 metrów od linii rozgraniczających terenu PE1 i PE2 z terenem KDW1, 6 metrów od linii rozgraniczających terenu PE3 i PE4 z terenem KDW2, 6 metrów od linii rozgraniczającej terenu PE2, PE3, PE4, PE5 z terenem KDL1 w miejscach ustalonych na rysunku planu.

§ 13. 1. Ustala się sposób i termin tymczasowego zagospodarowania, urządzania i użytkowania terenów PE1, PE2, PE3, PE4 i PE5: tereny mogą być użytkowane tymczasowo, do czasu realizacji ustaleń planu, jako rolnicze.

§ 14. 1. Ustala się granice obszarów wymagających przekształceń i rekultywacji pokrywające się z liniami rozgraniczającymi terenów: PE1, PE2, PE3, PE4 i PE5.

2. Po zakończeniu działalności górniczej związanej z wydobyciem kopalin metodą odkrywkową należy przeprowadzić rekultywację umożliwiającą użytkowanie terenu w formie zbiornika wodnego, terenu leśnego lub terenu rolniczego, przy czym każda z tych form użytkowania może zostać zrealizowana na całym terenie lub na jego części.

3. Dopuszcza się wykorzystanie mas ziemnych i skalnych wydobywanych, przemieszczanych w związku z wydobywaniem kopaliny ze złoża, w celu rekultywacji terenu.

§ 15. Ustala się stawkę procentową służącą naliczaniu opłaty, o której mowa w art. 36 ust. 4 ustawy o planowaniu i zagospodarowaniu przestrzennym w wysokości 30%.

Rozdział 3


Przepisy końcowe

§ 16. Wykonanie uchwały powierza się Wójtowi Gminy Zagrodno.

§ 17. Uchwała wchodzi w życie po upływie 14 dni od dnia jej ogłoszenia w Dzienniku Urzędowym Województwa Dolnośląskiego.

Przewodniczący Rady Gminy:
S. Olechowski

Załącznik nr 1 do uchwały nr XLIV.304.2014
Rady Gminy Zagrodno z dnia 10 września 2014 r.

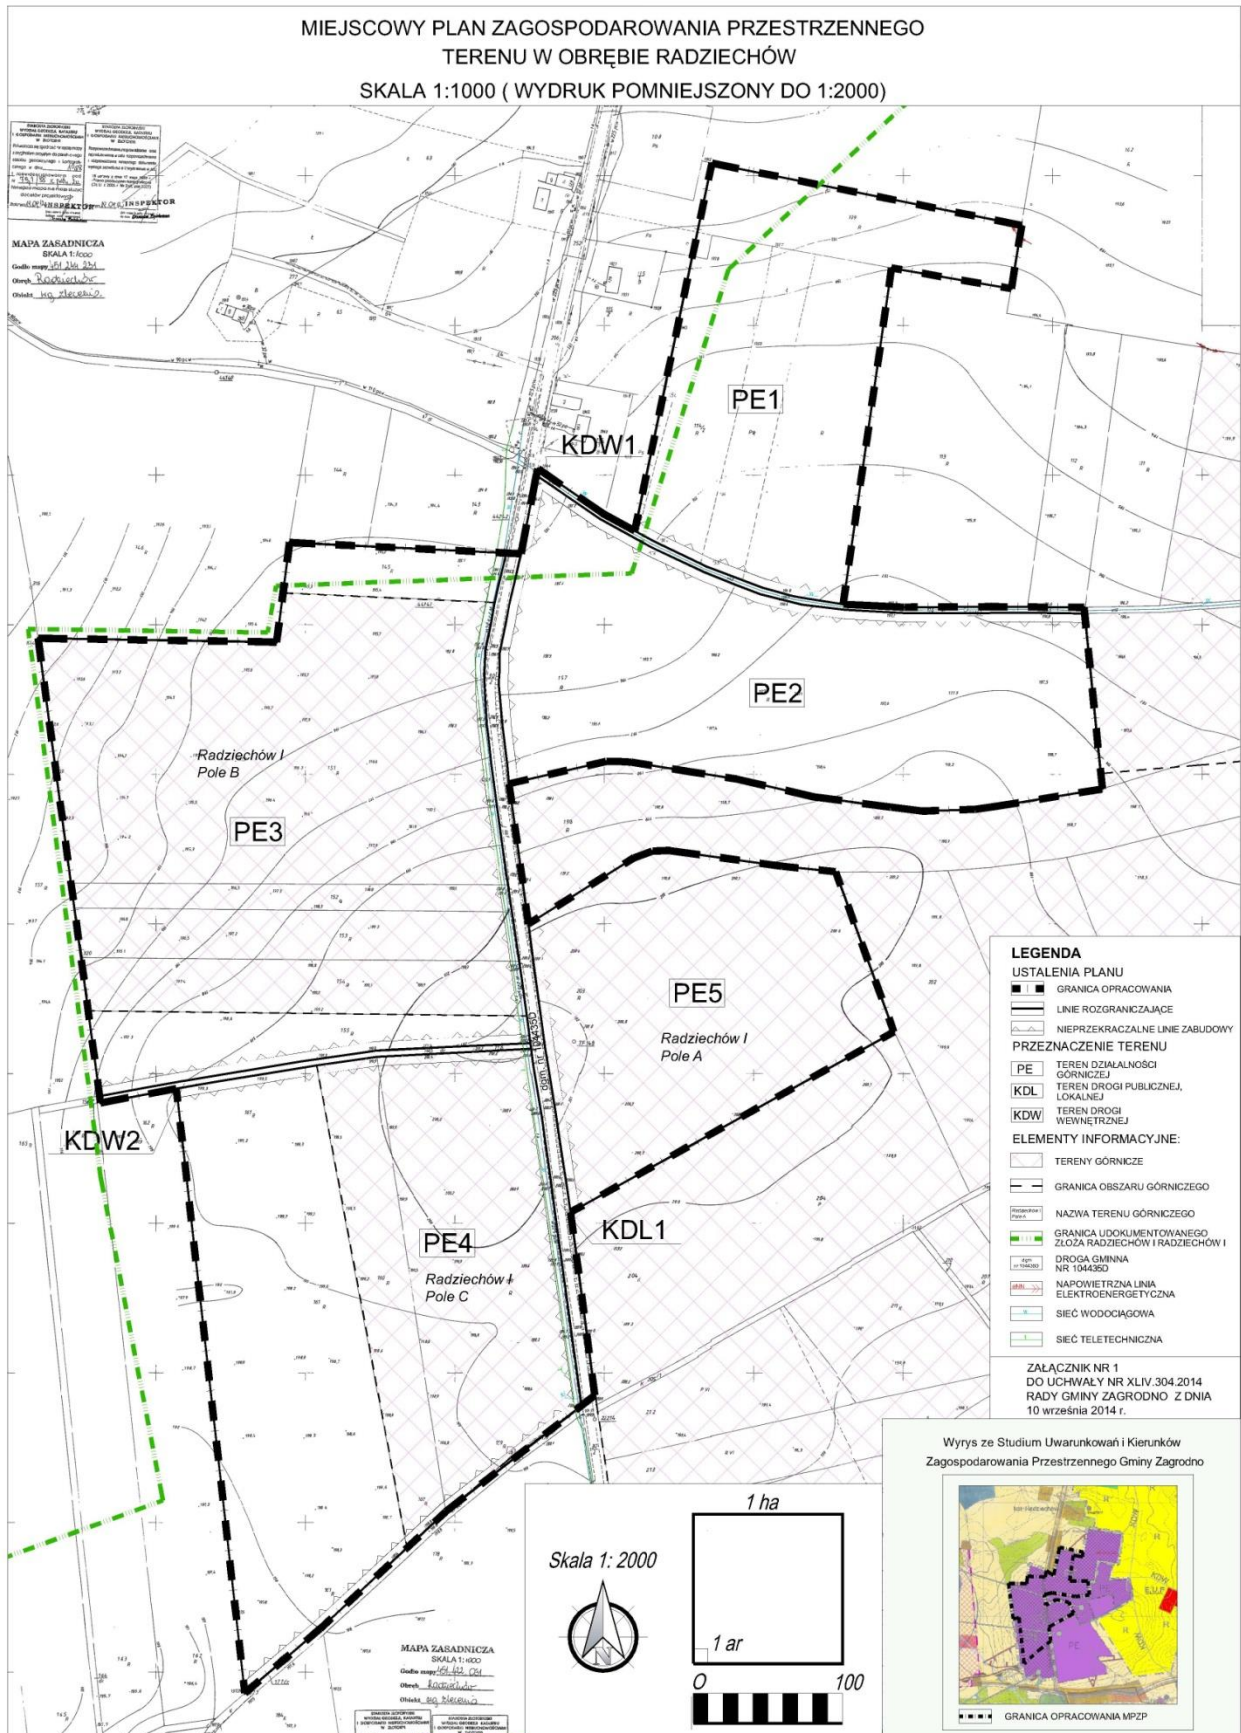

Załącznik nr 2 do uchwały nr XLIV.304.2014
Rady Gminy Zagrodno z dnia 10 września
2014 r.

Sposób realizacji zapisanych w planie inwestycji z zakresu infrastruktury technicznej, które należą do zadań własnych gminy oraz zasady ich finansowania

W miejscowym planie zagospodarowania przestrzennego terenu w obrębie Radziechów, nie zostały zapisane inwestycje z zakresu infrastruktury technicznej, które należą do zadań własnych gminy, w związku z tym nie zachodzi potrzeba rozstrzygnięcia o sposobie realizacji i zasadach ich finansowania

Załącznik nr 3 do uchwały nr XLIV.304.2014
Rady Gminy Zagrodno z dnia 10 września
2014 r.

Rozstrzygnięcie dotyczące sposobu rozpatrzenia uwag zgłoszonych do projektu planu

Do projektu miejscowego planu zagospodarowania przestrzennego terenu w obrębie Radziechów, który wraz z prognozą oddziaływania na środowisko był wyłożony do publicznego wglądu w dniach od 16 kwietnia 2013r. do 10 maja 2013r. w terminie do dnia 3 czerwca 2013r. nie wniesiono żadnych uwag.