



DZIENNIK URZĘDOWY

WOJEWÓDZTWA DOLNOŚLĄSKIEGO

Wrocław, dnia 9 września 2014 r.

Poz. 3758

UCHWAŁA NR LXI/521/2014 RADY GMINY ŚWIDNICA

z dnia 27 sierpnia 2014 r.

w sprawie uchwalenia miejscowego planu zagospodarowania przestrzennego obszaru położonego we wsi Wiśniowa

Na podstawie art. 18 ust. 2 pkt 5 ustawy z dnia 8 marca 1990 r. o samorządzie gminnym (Dz. U. z 2013 r. poz. 594 z późn. zm.), art. 20 ust. 1 i art. 27 ustawy z dnia 27 marca 2003 r. o planowaniu i zagospodarowaniu przestrzennym (Dz. U. z 2012 r., poz. 647, z późn. zm.), w związku z uchwałą nr XLV/336/2013 Rady Gminy Świdnica z dnia 29 maja 2013 r. w sprawie przystąpienia do sporządzenia zmiany miejscowego planu zagospodarowania przestrzennego obszaru położonego we wsi Wiśniowa, po stwierdzeniu, że plan nie narusza ustaleń studium uwarunkowań i kierunków zagospodarowania przestrzennego Gminy Świdnica zatwierdzonego uchwałą nr LV/468/2009 Rady Gminy Świdnica z dnia 4 grudnia 2009 r. uchwała się, co następuje:

Rozdział 1

Przepisy ogólne

§ 1. 1. Uchwała się miejscowy plan zagospodarowania przestrzennego obszaru położonego we wsi Wiśniowa.

2. Granice terenu objętego planem, o którym mowa w ust.1 wyznaczone są na rysunku planu.

3. Załącznikami do niniejszej uchwały są:

- 1) rysunek planu w skali 1:1000 – załącznik nr 1;
- 2) rozstrzygnięcie o sposobie rozpatrzenia uwag do planu – załącznik nr 2;
- 3) rozstrzygnięcie o sposobie realizacji inwestycji z zakresu infrastruktury technicznej oraz zasadach ich finansowania – załącznik nr 3.

§ 2. Ilekroć w uchwale i na rysunku planu jest mowa o:

- 1) **planie** – należy przez to rozumieć niniejszy miejscowy plan zagospodarowania przestrzennego;
- 2) **rysunku planu** – należy przez to rozumieć załącznik nr 1 do niniejszej uchwały, stanowiący integralną część planu;
- 3) **terenie** – należy przez to rozumieć obszar o określonym rodzaju przeznaczenia i zasadach zagospodarowania, wyznaczony na rysunku planu liniami rozgraniczającymi, posiadający numer oraz symbol literowy;
- 4) **przeznaczeniu podstawowemu terenu** – należy przez to rozumieć sposób użytkowania terenu, który w ramach realizacji planu będzie dominującą formą wykorzystania terenu, przekraczającą 50% jego powierzchni;
- 5) **liniach rozgraniczających** – należy przez to rozumieć wyznaczone na rysunku planu linie, które rozgraniczają tereny o różnym przeznaczeniu lub różnych zasadach zagospodarowania;
- 6) **nieprzekraczalnej linii zabudowy** – należy przez to rozumieć linię wyznaczoną na rysunku planu, która nie może być przekroczona przy usytuowaniu zewnętrznej ściany budynku, z wyjątkiem schodów zewnętrznych oraz wysuniętych maksymalnie o 1,5 m podcieni, wykuszy, balkonów, gzymsów, ryzalitów i innych elementów wystroju elewacji;

- 7) **teren zabudowy mieszkaniowej jednorodzinnej** – należy przez to rozumieć tereny przeznaczone pod lokalizację budynku mieszkalnego jednorodzinnego lub zespołu takich budynków zgodnie z definicją zabudowy jednorodzinnej zawartą w przepisach odrębnych;
- 8) **teren zabudowy mieszkaniowej wielorodzinnej** – należy przez to rozumieć teren przeznaczony pod lokalizację budynków mieszkalnych wielorodzinnych, zawierającego więcej niż 2 mieszkania lub zespołu takich budynków;
- 9) **wskaźniku zabudowy** – należy przez to rozumieć określoną w procentach wartość, stanowiącą stosunek powierzchni zabudowy wszystkich budynków zlokalizowanych na działce budowlanej do powierzchni tej działki;
- 10) **minimalnym wskaźniku powierzchni biologicznie czynnej** – należy przez to rozumieć, określoną w procentach, minimalną wartość stanowiącą stosunek powierzchni terenu biologicznie czynnej do powierzchni działki;
- 11) **maksymalnej wysokości zabudowy** – należy przez to rozumieć nieprzekraczalną wysokość budynku, określoną za pomocą jednego lub dwóch parametrów takich jak: nieprzekraczalna ilość kondygnacji nadziemnych wraz z poddaszem użytkowym i nieprzekraczalna wysokość budynku podana w metrach, liczona zgodnie z przepisami odrębnymi;
- 12) **elewacji fontowej** – należy przez to rozumieć przednią ścianę budynku, zlokalizowaną od strony drogi, z której zapewniona jest obsługa komunikacyjna działki;
- 13) **teren zabudowy usługowej** – należy przez to rozumieć:
 - a) handel detaliczny,
 - b) handel hurtowy,
 - c) gastronomię,
 - d) gabinety lekarskie, stomatologiczne i rehabilitacyjne,
 - e) odnowę biologiczną,
 - f) działalność biurową, poczty i telekomunikacji,
 - g) oświatę, naukę i kulturę,
 - h) kult religijny,
 - i) sport i rekreację,
 - j) turystykę,
 - k) działalności badawczo-rozwojowe,
 - l) pracę twórczą,
 - m) usługi fryzjerskie i kosmetyczne,
 - n) warsztaty samochodowe,
 - o) drobną działalność gospodarczą nie wymienioną powyżej, z wyłączeniem stacji paliw, gospodarki odpadami, usług pogrzebowych i działalności pokrewnej;
- 13) **drobnej działalności gospodarczej** – należy przez to rozumieć działalność gospodarczą prowadzoną przez mikroprzedsiębiorców w rozumieniu przepisów odrębnych;
- 14) **zieleni urządzonej** – należy przez to rozumieć zieleni parkową, skwery, zieleni izolacyjną .

Rozdział 2

Przeznaczenie terenów oraz linie rozgraniczające tereny o różnym przeznaczeniu lub różnych zasadach zagospodarowania

§ 3. 1. Ustala się podstawowe przeznaczenie dla terenu, wyznaczonego na rysunku planu liniami rozgraniczającymi i oznaczonego symbolem: **1.M** – tereny zabudowy mieszkaniowej jednorodzinnej, wielorodzinnej i usługowej.

2. Dopuszcza się łączenie funkcji w dowolnych proporcjach lub samodzielne wykorzystanie terenu na potrzeby danej funkcji.

3. Na terenie, o którym mowa w ust. 1 dopuszcza się lokalizację:

- 1) obiektów małej architektury;
- 2) dojazdów, miejsc postojowych, garaży przewidzianych do obsługi terenów M;
- 3) ciągów pieszo-jezdnym i ciągów pieszych;
- 4) zieleni urządzonej.

§ 4. 1. Ustala się podstawowe przeznaczenie dla terenu, wyznaczonego na rysunku planu liniami rozgraniczającymi i oznaczonego symbolem **KDW** – teren drogi wewnętrznej.

2. Na terenie, o którym mowa w ust. 1 dopuszcza się lokalizację:

- 1) urządzeń i obiektów związanych z obsługą komunikacyjną;
- 2) ścieżek rowerowych;
- 3) zieleni urządzonej.

§ 5. Niezależnie od przeznaczenia terenu, w całym obszarze objętym planem, dopuszcza się realizację budowli i urządzeń oraz sieci infrastruktury technicznej, pod warunkiem, że nie ograniczają one możliwości wykorzystania terenu w sposób określony w planie.

Rozdział 3

Zasady ochrony i kształtowania ładu przestrzennego

§ 6. Ustala się następujące wymagania dotyczące ochrony i kształtowania ładu przestrzennego:

- 1) lokalizacja zabudowy zgodnie z wyznaczonymi na rysunku planu liniami zabudowy;
- 2) dopuszcza się sytuowanie budynku w odległości 1,5 m od granicy działki lub bezpośrednio przy tej granicy z zachowaniem pozostałych ustaleń planu;
- 3) nakaz realizacji zieleni urządzonej wzdłuż drogi gminnej (*KD-D*) zlokalizowanej poza granicami opracowania planu;
- 4) nakaz stosowania:
 - a) jasnej kolorystyki elewacji,
 - b) pokrycia dachów w gamie kolorów: czerwieni, brązu, szarości i czerni;
- 5) zakaz lokalizacji blaszanych garaży i obiektów gospodarczych;
- 6) zakaz stosowania nienaturalnych okładzin elewacyjnych, typu siding;
- 7) zakazuje się grodzenia terenu od strony dróg i frontu działki przy wykorzystaniu prefabrykowanych elementów betonowych.

Rozdział 4

Zasady ochrony środowiska przyrodniczego i krajobrazu kulturowego

§ 7. Ustala się następujące zasady ochrony:

- 1) zakaz lokalizacji przedsięwzięć mogących zawsze znacząco oddziaływać na środowisko, dla których wymagane jest obligatoryjne sporządzenie raportu oddziaływania na środowisko w rozumieniu przepisów odrębnych;
- 2) wody opadowe i roztopowe z nawierzchni utwardzonych, parkingów należy podczyścić i zneutralizować w zakresie substancji ropopochodnych i chemicznych, o ile z przepisów szczególnych nie wynika inaczej;
- 3) udział powierzchni terenu biologicznie czynnej zgodnie ze wskaźnikiem określonym w ustaleniach § 11 ust. 1 pkt 4 niniejszej uchwały;
- 4) nakaz stosowania proekologicznych systemów grzewczych;
- 5) teren oznaczony symbolem **M** należy do terenów zabudowy mieszkaniowo-usługowej, zgodnie z przepisami dotyczącymi ochrony środowiska, w zakresie dopuszczalnych poziomów hałasu w środowisku.

Rozdział 5

Zasady ochrony dziedzictwa kulturowego i zabytków oraz dóbr kultury współczesnej

§ 8. 1. Ustala się ochronę obszaru ruralistycznego układu wsi Wiśniowa, na całym obszarze objętym planem, dla którego obowiązują następujące zasady:

- 1) zagospodarowanie terenu oraz obiekty budowlane powinny być harmonijnie wkomponowane w krajobraz i kształtowane w nawiązaniu do lokalnej tradycji architektonicznej, w zakresie gabarytów i formy architektonicznej;
- 2) nakaz stosowania pokrycia dachu zgodnie z ustaleniem § 6 pkt 3 lit. b;
- 3) zakaz stosowania na elewacjach barw podstawowych i odblaskowych;
- 4) linie energetyczne i telekomunikacyjne projektować jako kablowe;
- 5) wszelkie zamierzenia i działania, w tym remonty, przebudowy i rozbudowy należy prowadzić w oparciu o przepisy odrębne.

2. Ustala się, na całym obszarze objętym planem, ochronę obszaru obserwacji archeologicznej dla średniowiecznej wsi w granicach nowożytnego siedliska, dla którego wprowadza się wymóg przeprowadzenia badań archeologicznych, zgodnie z przepisami odrębnymi, dla inwestycji związanych z pracami ziemnymi.

3. Na obszarze planu odkryte w trakcie prowadzenia prac ziemnych przedmioty, co do których istnieje przypuszczenie, iż są zabytkami, objęte są wszelkimi rygorami wynikającymi z przepisów odrębnych.

§ 9. W granicach obszaru objętego planem nie występują obiekty zaliczane do dóbr kultury współczesnej podlegające ochronie.

Rozdział 6

Wymagania wynikające z potrzeb kształtowania przestrzeni publicznych

§ 10. 1. Do przestrzeni publicznych należą:

- 1) droga wewnętrzna oznaczona na rysunku planu symbolem KDW;
- 2) ciągi pieszo – jezdne i pieszo-rowerowe;
- 3) zieleń urządzona.

2. Ustala się następujące zasady kształtowania przestrzeni publicznych:

- 1) dopuszcza się lokalizację obiektów małej architektury w sposób niekolidujący z układem komunikacyjnym oraz sieciami infrastruktury technicznej;
- 2) dopuszcza się lokalizację tablic informacyjnych i reklamowych oraz przestrzenno-architektonicznych elementów informacji, promocji i reklam w miejscach zapewniających:
 - a) właściwą ekspozycję obiektów budowlanych,
 - b) bezpieczeństwo pieszych i ruchu pojazdów,
 - c) spełnienie przepisów odrębnych, w tym techniczno-budowlanych;
- 3) zakaz lokalizacji obiektów tymczasowych.

Rozdział 7

Zasady kształtowania zabudowy oraz wskaźniki zagospodarowania terenu, maksymalna i minimalna intensywność zabudowy, minimalny udział procentowy powierzchni biologicznie czynnej, maksymalna wysokość zabudowy, minimalna liczba miejsc do parkowania i sposób ich realizacji oraz linie zabudowy i gabaryty obiektów

§ 11. 1. Dla terenu oznaczonego na rysunku planu symbolem **1.M** obowiązują następujące ustalenia:

- 1) **nieprzekraczalna linia zabudowy** – 12 m od linii rozgraniczającej drogi o symbolu KDW;
- 2) **maksymalny wskaźnik zabudowy** – 55% powierzchni całkowitej działki budowlanej;
- 3) **maksymalna i minimalna intensywność zabudowy** jako wskaźnik powierzchni całkowitej zabudowy w odniesieniu do powierzchni działki budowlanej:
 - a) minimalny – 0,01,
 - b) maksymalny – 1,65;
- 4) **minimalny wskaźnik powierzchni biologicznie czynnej** – 30%;
- 5) **maksymalna wysokość projektowanej zabudowy**:
 - a) dla zabudowy mieszkaniowej wielorodzinnej – trzy kondygnacje nadziemne w tym poddasze użytkowe, jednak nie więcej niż 12 m,
 - b) dla zabudowy mieszkaniowej jednorodzinnej – dwie kondygnacje nadziemne w tym poddasze użytkowe, jednak nie więcej niż 10 m,
 - c) dla zabudowy usługowej – dwie kondygnacje nadziemne, jednak nie więcej niż 8 m;
- 6) **dachy**:
 - a) strome, dwu i wielospadowe, o kącie nachylenia połaci dachowych w granicach od 30° do 45°,
 - b) płaskie, o kącie nachylenia połaci dachowych nie przekraczającym 12°;
- 7) **pokrycie dachu**:
 - a) dachówką ceramiczną, cementową lub materiałem dachówko podobny,
 - b) dopuszcza się stosowanie materiałów w kolorze i fakturze imitującej dachówkę ceramiczną,
 - c) dopuszcza się stosowanie papy,
 - d) zakazuje się stosowania blachy falistej i trapezowej na budynkach mieszkalnych;
- 8) minimalna szerokość elewacji frontowej 10 m;
- 9) ilość miejsc postojowych zgodnie z ustaleniami określonymi w § 14 ust. 2;
- 10) minimalna powierzchnia nowo wydzielanej działki budowlanej – 500 m².

2. Dla drogi wewnętrznej oznaczonej na rysunku planu symbolem **KDW** ustala się:

- 1) klasa drogi: wewnętrzna;
- 2) szerokość w liniach rozgraniczających minimum 6 m;
- 3) lokalizowanie infrastruktury technicznej poza terenem utwardzonym drogi.

Rozdział 8

Granice i sposoby zagospodarowania terenów lub obiektów podlegających ochronie, ustalonych na podstawie odrębnych przepisów

§ 12. 1. Na obszarze objętym planem nie występują tereny górnicze, tereny narażone na niebezpieczeństwo powodzi oraz zagrożone osuwaniem się mas ziemnych.

2. Na obszarze objętym planem nie występują tereny zamknięte.

Rozdział 9

Szczegółowe zasady i warunki scalania i podziału nieruchomości

§ 13. 1. Nie ustala się granic obszarów wymagających scaleń i podziałów nieruchomości.

2. Ustala się następujące zasady i warunki scalania i podziału nieruchomości:

- 1) scalenia i podział nieruchomości należy realizować zgodnie z przeznaczeniem terenu wraz z odpowiednimi ustaleniami w zakresie parametrów i wskaźników zagospodarowania działki oraz zachowaniem przepisów odrębnych;
- 2) dopuszcza się wydzielanie działek przeznaczonych pod lokalizację obiektów i urządzeń infrastruktury technicznej wraz z komunikacją niezbędną do ich obsługi w ramach przeznaczenia terenu; wielkość tych działek należy ustalać w dostosowaniu do parametrów technicznych lokalizowanych urządzeń oraz potrzeb ich obsługi;
- 3) ustala się następujące parametry działek uzyskiwanych w wyniku scalenia i podziału nieruchomości:
 - a) minimalny front nowo wydzielanej działki, przylegającej do drogi, przeznaczonej pod zabudowę 16 m,
 - b) ograniczenie ustalone w pkt 1 nie dotyczy działek położonych na łukach drogi lub w głębi terenu, do którego poprowadzono dojazd o min. szerokości 3,5 m, przy czym powierzchnia dojazdu wchodzi w skład powierzchni działki,
 - c) minimalna powierzchnia nowo wydzielanej działki – 500 m²,
 - d) dopuszcza się wydzielenie mniejszej działki wyłącznie w celu poprawy cech geometrycznych lub poprawy warunków zagospodarowania działki sąsiedniej,
 - e) kąt położenia granic działek w stosunku do pasa drogowego 70°–110°.

Rozdział 10

Zasady modernizacji, rozbudowy i budowy systemów komunikacji i budowy infrastruktury technicznej

§ 14. 1. Obsługę komunikacyjną obszaru ustala się istniejącymi i projektowanymi zjazdami zgodnie z przepisami odrębnymi.

2. Ustala się minimalną liczbę miejsc parkingowych na działkach budowlanych:

- 1) dla zabudowy mieszkaniowej wielorodzinnej należy przewidzieć min. 1 miejsce parkingowe na 1 mieszkanie;
- 2) dla zabudowy mieszkaniowej jednorodzinnej należy przewidzieć min. 2 miejsca postojowe stałe, wliczając w to miejsca garażowe;
- 3) dla zabudowy usługowej liczba miejsc postojowych warunkowana będzie rodzajem usług, jednak niemniej niż 1 miejsce na 40 m² powierzchni użytkowej.

§ 15. Ustala się następujące zasady modernizacji, rozbudowy i budowy infrastruktury technicznej:

- 1) realizację sieci uzbrojenia terenu dopuszcza się na całym obszarze opracowania;
- 2) sieci uzbrojenia technicznego należy prowadzić w liniach rozgraniczających dróg, z dopuszczeniem odstępstwa w przypadku braku technicznych możliwości;
- 3) nowe sieci infrastruktury technicznej uzbrojenia terenu prowadzić jako podziemne;
- 4) w zakresie zaopatrzenia w wodę ustala się:
 - a) zaopatrzenie w wodę na cele socjalno-bytowe z gminnej sieci wodociągowej,
 - b) dopuszcza się przebudowę i rozbudowę odcinków sieci ze względów technicznych i eksploatacyjnych,
 - c) zapewnienie zaopatrzenia w wodę do celów przeciwpożarowych, zewnętrznego gaszenia pożarów w oparciu o przepisy odrębne;
- 5) w zakresie odprowadzania i oczyszczania ścieków bytowych i komunalnych oraz gospodarowania wodami opadowymi i roztopowymi ustala się:
 - a) odprowadzanie ścieków bytowych i komunalnych w oparciu o system kanalizacji sanitarnej, ze zrzutem ścieków do oczyszczalni ścieków z zastrzeżeniem lit. b,

- b) do czasu budowy komunalnych urządzeń odprowadzania ścieków bytowych, dopuszcza się gromadzenie ścieków w szczelnych zbiornikach bezodpływowych lub przydomowych oczyszczalniach ścieków bez drenażu rozsączającego,
 - c) zagospodarowanie wód opadowych i roztopowych poprzez odprowadzenie ich do gruntu na terenie własnej działki, zgodnie z obowiązującymi przepisami;
- 6) w zakresie zaopatrzenia w energię elektryczną ustala się:
- a) zasilanie w energię z istniejących i planowanych sieci średniego i niskiego napięcia poprzez istniejące i projektowane stacje transformatorowe oraz linie NN,
 - b) modernizacja i rozbudowa sieci zasilającej w postaci kabla ziemnego,
 - c) dopuszcza się budowę linii napowietrznych w przypadku braku technicznych możliwości przeprowadzenia ich pod ziemią;
- 7) w zakresie urządzeń infrastruktury teletechnicznej:
- a) sieci należy realizować jako podziemne,
 - b) dopuszcza się budowę linii napowietrznych w przypadku braku technicznych możliwości przeprowadzenia ich pod ziemią;
- 8) gospodarkę odpadami prowadzi zgodnie z przepisami odrębnymi.

Rozdział 11

Sposoby i terminy tymczasowego zagospodarowania, urządzania i użytkowania terenów

§ 16. 1. Do czasu realizacji ustaleń planu teren objęty opracowaniem może być wykorzystywany w sposób dotychczasowy.

2. Zakazuje się realizacji zabudowy lub trwałego zagospodarowania o innym przeznaczeniu niż określono dla niego w niniejszym planie; dopuszcza się budowę obiektów tymczasowych związanych wyłącznie z zagospodarowaniem placu budowy.

Rozdział 12

Przepisy końcowe


§ 17. Ustala się stawkę procentową służącą naliczeniu jednorazowej opłaty od wzrostu wartości nieruchomości z tytułu uchwalenia planu, o której mowa w art. 36 ust. 4 ustawy o planowaniu i zagospodarowaniu przestrzennym, w wysokości: 30 %.

§ 18. Wykonanie uchwały powierza się Wójtowi Gminy Świdnica.

§ 19. Uchwała wchodzi w życie po upływie 14 dni od daty jej ogłoszenia w Dzienniku Urzędowym Województwa Dolnośląskiego.

Przewodnicząca Rady Gminy Świdnica:
R. Adamska

Załącznik nr 1 do uchwały nr LXI/521/2014 Rady Gminy Świdnica z dnia 27 sierpnia 2014 r.

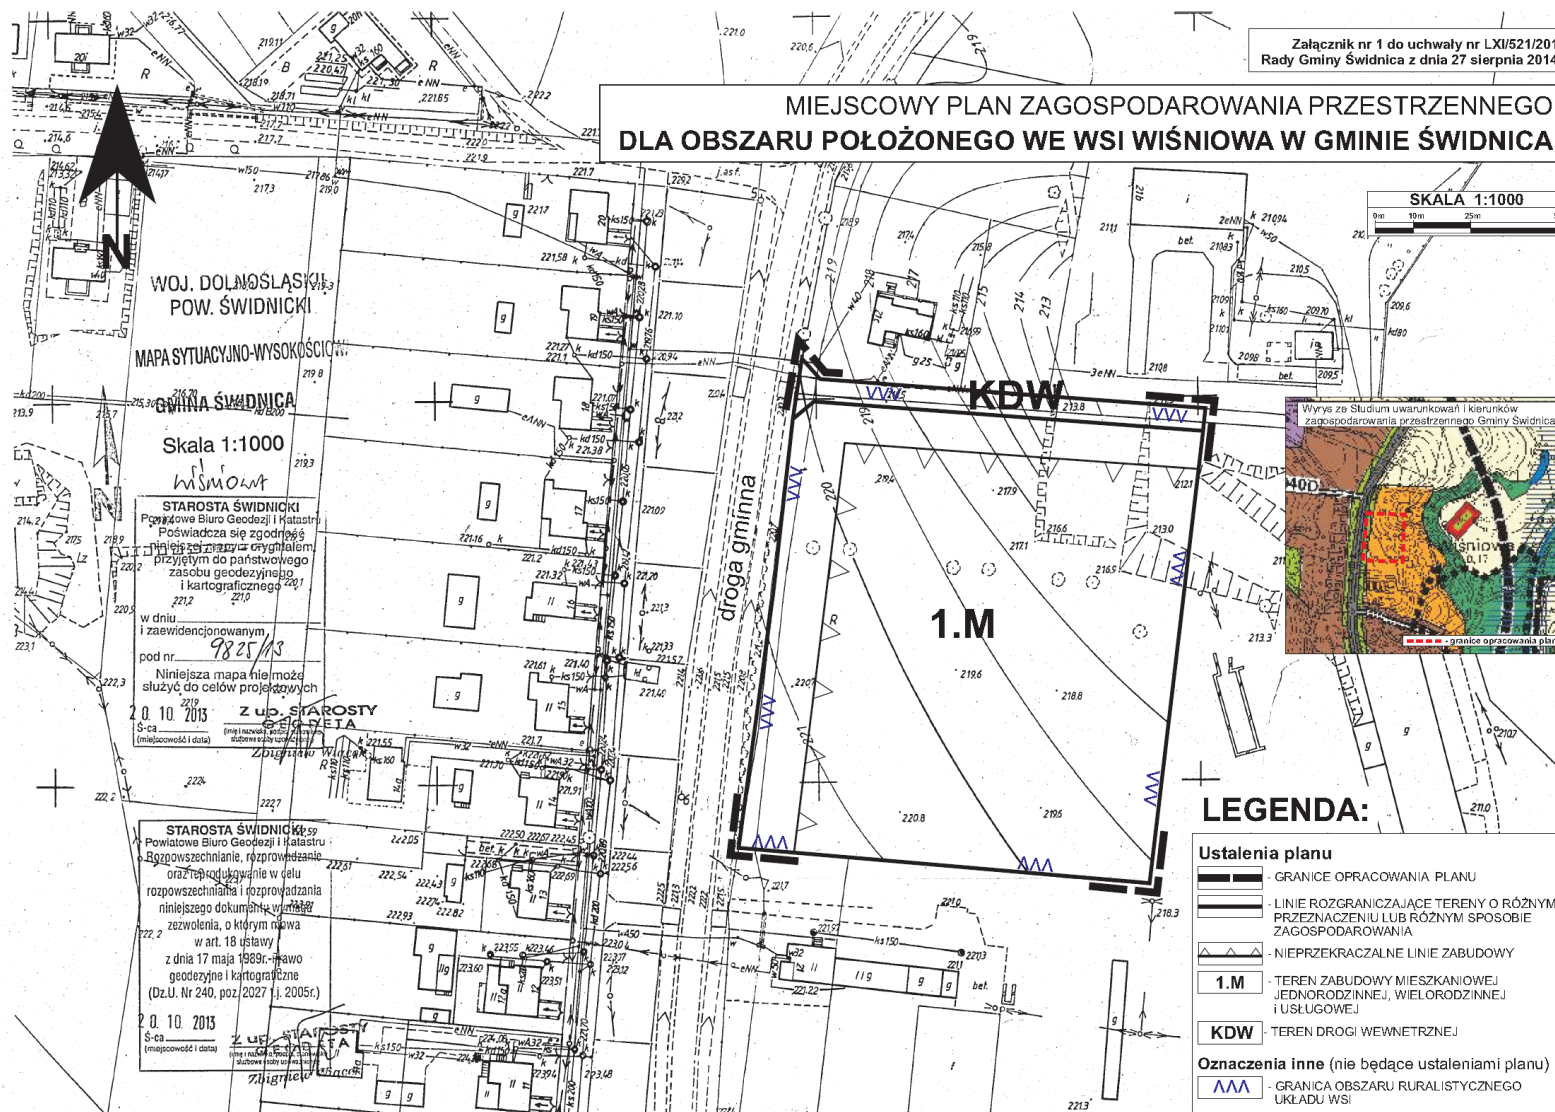

Załącznik nr 2 do uchwały nr LXI/521/2014 Rady Gminy Świdnica z dnia 27 sierpnia 2014 r.

Rozstrzygnięcie o sposobie rozpatrzenia uwag do planu

Projekt ww. planu miejscowego był wyłożony do publicznego wglądu w siedzibie Urzędu Gminy Świdnica w dniach 14 lipca 2014 r. – 4 sierpnia 2014 r. Termin na składanie uwag upłynął z dniem 18 sierpnia 2014 r. Uwagi zgłoszone w wyznaczonym terminie Wójt Gminy Świdnica rozpatrzył w następujący sposób:

Lp.	Data wpływu uwagi	Nazwisko i imię, nazwa jednostki organizacyjnej i adres zgłaszającego uwagi	Treść uwagi	Oznaczenie nieruchomości, której dotyczy uwaga	Ustalenia projektu planu dla nieruchomości, której dotyczy uwaga	Rozstrzygnięcie Wójta w sprawie rozpatrzenia uwag		Rozstrzygnięcie Rady Gminy		Uwagi
						uwaga uwzględniona	uwaga nieuwzględniona	uwaga uwzględniona	uwaga nieuwzględniona	
1	2	3	4	5	6	7	8	9	10	11
1	18.08.2014	Agencja Nieruchomości Rolnych Oddział Terenowy we Wrocławiu, ul. Mińska 60, 54-610 Wrocław	Wniosek o dopuszczenie lokalizacji zjazdów z drogi gminnej, zlokalizowanej poza granicami opracowania planu	Działka nr 2/12	Ustalenia planu zawarte w § 4 ust. 2 dot. dopuszczenia ciągów pieszo jezdnych w terenach na terenach zieleni urządzonej i § 15 ust. 1 dot. obsługi komunikacyjnej terenu z drogi wewnętrznej	X	-	-	-	--
			Usunięcie zapisu dot. lokalizowania miejsc pojemników na odpady		Ustalenia planu zawarte w § 7 pkt 7 dot. zasad lokalizowania miejsc pojemników na odpady	X	-	-	-	--
			Usunięcie zapisu §8 pkt 2 dot. podczyszczania wód opadowych przed odprowadzeniem do odbiornika		Ustalenia planu zawarte w § 8 pkt 2 dot. podczyszczania wód opadowych i roztopowych z terenów utwardzonych przed odprowadzeniem do odbiornika, § 16 pkt 5 lit. c dot. zagospodarowania wód opadowych w granicach własnej działki	-	X	-	X	Zmodyfikowano treść § 8 pkt 2 poprzez usunięcie zapisu „przed odprowadzeniem do odbiornika”, co zapewni spójność zapisów § 8 i § 16;

Zaproponowane uwzględnienie uwag nie będzie powodowało wymogu powtórzenia procedury planistycznej. Zmiany nie wymagają ponownego uzgadniania i opiniowania projektu planu przez upoważnione przez nie organy i nie naruszają ustaleń studium. Nie jest też wymagane ponowne wyłożenie ponieważ zmiany wprowadzone do planu w wyniku uwzględnienia uwag jedynie rozszerzają możliwości inwestycyjne i są jednoznacznie korzystne dla wszystkich stron.

Załącznik nr 3 do uchwały nr LXI/521/
/2014 Rady Gminy Świdnica z dnia
27 sierpnia 2014 r.

Rozstrzygnięcie o sposobie realizacji inwestycji z zakresu infrastruktury technicznej, które należą do zadań własnych gminy oraz zasadach ich finansowania

1. Inwestorem zapisanych w planie inwestycji z zakresu infrastruktury technicznej, które należą do zadań własnych gminy będzie Gmina Świdnica oraz administratorzy lub właściciele sieci i urządzeń infrastruktury technicznej oraz dróg.

2. Źródłem finansowania inwestycji z zakresu infrastruktury technicznej, które należą do zadań własnych gminy będą:

- budżet Gminy Świdnica,
- środki i fundusze zewnętrzne,
- fundusze prywatne.