



DZIENNIK URZĘDOWY

WOJEWÓDZTWA MAŁOPOLSKIEGO

Kraków, dnia 11 lutego 2015 r.

Poz. 721

UCHWAŁA* NR III/21/15 RADY GMINY W KAMIENICY

z dnia 30 stycznia 2015 roku

w sprawie zmian miejscowego planu zagospodarowania przestrzennego Gminy Kamienica – część działki Nr 2041/2, działka Nr 1139/1 w Zalesiu

Działając na podstawie przepisów art. 18 ust. 2 pkt. 5 ustawy z dnia 8 marca 1990 roku o samorządzie gminnym (jednolity tekst Dz.U. z 23 maja 2013 roku poz. 594), art. 3 ust. 1, art. 20 ust. 1 i art. 27 ustawy z dnia 27 marca 2003 roku o planowaniu i zagospodarowaniu przestrzennym (jednolity tekst Dz.U. z 12 czerwca 2012 roku poz. 647 z późn. zmianami) oraz art. 7 ust.1 ustawy z dnia 3 lutego 1995 roku o ochronie gruntów rolnych i leśnych (jednolity tekst Dz. U. z 2013 roku poz. 1205 z późniejszymi zmianami), w związku z Uchwałą Rady Gminy Kamienica Nr XXIX/214/13 z dnia 31 października 2013 roku w sprawie przystąpienia do zmiany miejscowego planu zagospodarowania przestrzennego gminy Kamienica Rada Gminy w Kamienicy uchwala co następuje:

USTALENIA FORMALNE

§ 1. Ilekroć w treści uchwały jest mowa o

- 1) „Planie dotychczasowym” – należy przez to rozumieć miejscowy plan zagospodarowania przestrzennego gminy Kamienica wprowadzony Uchwałą Nr XXIII/154/05 Rady Gminy Kamienica z dnia 16 sierpnia 2005 r. (Dz. Urz. Woj. Małopolskiego Nr 591 poz.4077 z 2005 r. z późn. zmianami).
- 2) „Planach” – należy przez to rozumieć zmiany planu dotychczasowego dla terenów obejmujących część działki Nr 2041/2, działkę Nr 1139/1 w Zalesiu, uchwalone niniejszą uchwałą.
- 3) „Rysunkach planów” - należy przez to rozumieć rysunki planów wymienionych w punkcie 2, sporządzone na mapach sytuacyjno – wysokościowych wykonanych na bazie map zasadniczych, zarejestrowanych w Powiatowym Ośrodku Dokumentacji Geodezyjno – Kartograficznej, w skali 1:1000, stanowiące załączniki Nr 1 i Nr 2, będące integralną częścią niniejszej uchwały.
- 4) „Studium” – należy przez to rozumieć studium uwarunkowań i kierunków zagospodarowania przestrzennego gminy Kamienica uchwalone Uchwałą Nr X/82/99 Rady Gminy Kamienica z dnia 28 grudnia 1999 roku.
- 5) „Poziomie terenu” – należy przez to rozumieć średni poziom terenu istniejącego, liczony w obrysie rzutu budynku jako średnia arytmetyczna poziomu terenu od strony przystokowej i odstokowej.

* Publikacja niniejszej uchwały nie uwzględnia ewentualnych czynności nadzorczych podejmowanych przez Wojewodę Małopolskiego.

- 6) „Nieprzekraczalnej linii zabudowy”, o której mowa w legendzie na rysunkach planu – należy przez to rozumieć podaną w ustaleniach szczegółowych odległość usytuowania budynków.
- 7) „Intensywności zabudowy” – należy przez to rozumieć wartość liczbową, wyrażającą stosunek powierzchni zabudowy działki budynkami do powierzchni działki.
- 8) „Zabudowie letniskowej” – należy przez to rozumieć zabudowę budynkami rekreacji indywidualnej, przeznaczonymi do okresowego wypoczynku rodzinnego.

§ 2. 1. Stwierdza się nienaruszenie przez plany, o których mowa w § 1 punkt 2, ustaleń studium, o którym mowa w § 1 punkt 4.

2. Po rozstrzygnięciach o sposobie rozpatrzenia uwag i sposobie realizacji zapisanych w planach inwestycji z zakresu infrastruktury technicznej, które należą do zadań własnych gminy, zawartych w załącznikach Nr 3 i Nr 4 do uchwały, uchwała się plany, o których mowa w § 1 punkt 2.

§ 3. 1. W obszarach objętych planami obowiązujące studium, o którym mowa w § 1 punkt 4, nie wyznacza obszarów przestrzeni publicznych, wymagających określenia warunków ich kształtowania.

2. W obszarach objętych planami nie zachodzi potrzeba określania zasad i warunków scaleń nieruchomości.

3. Tereny objęte planami nie są zagrożone powodzią i nie znajdują się w strefach ochrony sanitarnej ujęć wody.

4. Część terenów objętych planem 2 znajduje się w zasięgu wyznaczonych przez plan dotychczasowy obszarów zagrożonych osuwaniem się mas ziemnych. Przy realizacji obiektów budowlanych na tych terenach, przed rozpoczęciem procesu inwestycyjnego, obowiązuje rozpoznanie warunków geologiczno – inżynierskich, stosownie do ustalonej kategorii geotechnicznej obiektu budowlanego, posadowionego w skomplikowanych warunkach gruntowych i wykonanie dokumentacji geologiczno – inżynierskiej zgodnie z przepisami odrębnymi.

5. Ustalenia planów nie naruszają i nie wykluczają stosowania przepisów odrębnych.

§ 4. Przeznacza się na cele nierolnicze grunty rolne objęte planem 1 klasy R V o powierzchni 0,21 ha, klasy R VI o powierzchni 0,17 ha, planem 2 klasy R V o powierzchni 0,17 ha, klasy Ps VI o powierzchni 0,05 ha i klasy Lz o powierzchni 0,01 ha, nie objęte kompleksami rolnymi wyznaczonymi w studium i nie wymagające zgody o której mowa w art. 7 ust. 2 ustawy z dnia 3 lutego 1995 roku o ochronie gruntów rolnych i leśnych.

USTALENIA OGÓLNE

§ 5. Ustala się następujące zasady ochrony i kształtowania ładu przestrzennego:

- 1) Obowiązuje ochrona walorów przyrodniczych i krajobrazu, zgodnie z zasadami podanymi w § 6.
- 2) Obowiązuje ochrona dziedzictwa kulturowego wg zasad podanych w § 7.
- 3) Obowiązują parametry i wskaźniki kształtowania zabudowy i zagospodarowania terenu określone w ustaleniach szczegółowych.

§ 6. Ustala się następujące zasady ochrony środowiska, przyrody i krajobrazu kulturowego:

- 1) Obowiązuje utrzymanie wysokich standardów środowiska przyrodniczego, w szczególności czystości wód, powietrza atmosferycznego, gleb oraz harmonijnego krajobrazu.
- 2) Obowiązuje zakaz przekraczania dopuszczalnych stężeń zanieczyszczenia atmosfery, określonych w przepisach odrębnych.
- 3) Obowiązuje ochrona przed hałasem i stosowanie urządzeń i zabezpieczeń dla utrzymania dopuszczalnego poziomu hałasu określonego w przepisach odrębnych jak dla terenów zabudowy mieszkaniowej jednorodzinnej.
- 4) Obszary objęte planami pozostają w granicach Południowomałopolskiego Obszaru Chronionego Krajobrazu (Uchwała Nr XVIII/299/12 Sejmiku Województwa Małopolskiego z 20.03.2012 roku poz.

1194). Na obszarach objętych planami obowiązują ustalenia i zakazy wynikające z uchwały w sprawie wymienionego obszaru chronionego.

5) Na obszarach objętych planami nie występują inne formy ochrony przyrody, tereny objęte planami nie są położone w obszarze Europejskiej Sieci Ekologicznej NATURA 2000.

§ 7. Ustala się następujące zasady ochrony dziedzictwa kulturowego, zabytków oraz dóbr kultury:

- 1) Obowiązuje kształtowanie architektury obiektów harmonizującej z krajobrazem i nawiązującej do architektury tradycyjnej.
- 2) Na obszarach objętych planami nie występują obiekty podlegające ochronie na podstawie ustawy z dnia 23 lipca 2003 roku o ochronie zabytków i opiece nad zabytkami (jednolity tekst Dz. U. z 2014 roku poz. 1446).

§ 8. Ustala się następujące zasady modernizacji, rozbudowy i budowy systemów infrastruktury technicznej i komunikacji:

- 1) Zakaz zrzutu nieoczyszczonych ścieków do wód i gleby, zakaz gromadzenia wszelkich odpadów w miejscach do tego nie wyznaczonych.
- 2) Obowiązek zachowania stref ochronnych od linii elektroenergetycznych i sieci gazowych w wielkościach zgodnych z przepisami odrębnymi.
- 3) Utrzymanie istniejących sieci infrastruktury technicznej i podłączenie nowych obiektów do istniejących sieci.

USTALENIA SZCZEGÓŁOWE

§ 9. Plan 1 – część działki Nr 2041/2 w Zalesiu

1. Teren oznaczony symbolem 1 MN/ML, obejmujący część działki Nr 2041/2 we wsi Zalesie o powierzchni 0,38 ha, stanowiący grunty rolne klasy R V i R VI, przeznacza się na tereny zabudowy mieszkaniowej i letniskowej dla realizacji budynków mieszkalnych jednorodzinnych i budynków rekreacji indywidualnej. Dopuszcza się realizację budynków gospodarczych, wiat, altan i garaży dla samochodów osobowych. Utrzymuje się istniejące sieci i urządzenia infrastruktury technicznej, w tym linię elektroenergetyczną średniego napięcia (4.3 EE), dopuszcza się ich remonty, rozbudowę i przebudowę. W strefie ochronnej od linii elektroenergetycznej obowiązuje zakaz realizacji budynków mieszkalnych i rekreacji indywidualnej oraz zakaz sadzenia drzew. Dopuszcza się realizację nowych sieci i urządzeń infrastruktury technicznej. Obowiązuje zabezpieczenie miejsc postojowych w ilości co najmniej 1 miejsce/1 mieszkanie i 1 miejsce/1 budynek rekreacji indywidualnej. Dopuszcza się podział na działki o powierzchni nie mniejszej niż 0,10 ha, pod warunkiem zapewnienia do nich dojazdów.

2. Ustala się następujące parametry i wskaźniki kształtowania zabudowy i zagospodarowania terenu:

- 1) Obowiązuje zakaz realizacji dachów pulpitowych. Obowiązują dachy strome o tym samym kącie nachylenia głównych połaci dachowych w przedziale od 30 do 45°. Obowiązuje ciemna kolorystyka dachów z wykluczeniem kolorów żółtych i niebieskich oraz pokrycia dachu materiałami nie dopuszczonymi przepisami odrębnymi.
- 2) Obowiązuje wysokość budynków mieszkalnych nie większa niż 10 m, budynków rekreacji indywidualnej i budynków gospodarczych nie większa niż 8 m, licząc od poziomu terenu do najwyższej kalenicy. Poziom parteru maksymalnie 1,20 m od poziomu terenu. Szerokość elewacji frontowej nie większa niż 20 m.
- 3) W elewacjach wyklucza się stosowanie paneli z tworzyw sztucznych, kamieni otoczaków i jaskrawych kolorów.
- 4) Obowiązuje usytuowanie budynków w odległości co najmniej 15 m od zewnętrznej krawędzi istniejącej drogi gminnej dojazdowej i w odległości od osi istniejącej linii elektroenergetycznej zgodnej z przepisami odrębnymi.
- 5) W zagospodarowaniu działki obowiązuje intensywność zabudowy nie większa niż 0,30, nie mniejsza niż 0,01, powierzchnia biologicznie czynna co najmniej 60% powierzchni działki.

6) Obowiązuje uwzględnienie istniejącego uzbrojenia w sieci infrastruktury technicznej.

3. Ustala się następujące zasady obsługi terenów 1 MN/ML w zakresie infrastruktury technicznej:

- 1) Zaopatrzenie w wodę ze zbiorczej sieci wodociągowej. Do czasu jej realizacji dopuszcza się dostawę wody z indywidualnego ujęcia, zlokalizowanego zgodnie z przepisami odrębnymi.
- 2) Odprowadzenie ścieków (dotyczy ścieków komunalnych w rozumieniu przepisów art. 9 ust. 1 pkt. 16 ustawy z dnia 18 lipca 2001 roku „Prawo wodne”) do zbiorczej sieci kanalizacji sanitarnej na obszarze wsi. Do czasu realizacji tej kanalizacji dopuszcza się indywidualne rozwiązania, w tym budowę szczelnych zbiorników bezodpływowych na nieczystości ciekłe z wywozem ścieków na najbliższą oczyszczalnię.
- 3) Ogrzewanie obiektów indywidualne, oparte o paliwa ekologiczne. Zalecane stosowanie gazu, oleju opałowego lub energii elektrycznej.
- 4) Doprowadzenie energii elektrycznej z istniejącej lub projektowanej sieci na warunkach określonych przez zarządzającego siecią, w oparciu o bilans zapotrzebowania mocy.
- 5) Usuwanie odpadów poprzez segregację i gromadzenie ich w przystosowanych pojemnikach, zlokalizowanych na działce zgodnie z przepisami odrębnymi i wywożenie w sposób zorganizowany.

4. Dojazd do terenów 1 MN/ML istniejącą drogą gminną (działka Nr 1890).

§ 10. Plan 2 – działka Nr 1139/1 w Zalesiu

1. Teren oznaczony symbolem 2 MN/ML, obejmujący działkę Nr 1139/1 we wsi Zalesie o powierzchni 0,23 ha, stanowiący grunty rolne klasy R V, Ps VI i Lz, przeznacza się na tereny zabudowy mieszkaniowej i letniskowej, dla realizacji budynku mieszkalnego jednorodzinnego i budynków rekreacji indywidualnej. Dopuszcza się realizację budynków gospodarczych, wiat, altan i garaży dla samochodów osobowych. Utrzymuje się istniejące sieci infrastruktury technicznej, dopuszcza się ich remonty, rozbudowę i przebudowę. Dopuszcza się realizację nowych sieci i urządzeń infrastruktury technicznej. Obowiązuje zabezpieczenie miejsc postojowych w ilości co najmniej 1 miejsce/1 mieszkanie i 1 miejsce/1 budynek rekreacji indywidualnej. Obowiązują ustalenia zawarte w § 3 ustęp 4.

2. Ustala się następujące parametry i wskaźniki kształtowania zabudowy i zagospodarowania terenów 2 MN/ML:

- 1) Obowiązuje zakaz realizacji dachów pulpitowych. Obowiązują dachy strome o tym samym kącie nachylenia głównych połaci dachowych w przedziale od 30 do 45°. Obowiązuje ciemna kolorystyka dachów z wykluczeniem kolorów żółtych i niebieskich oraz pokrycia dachu materiałami nie dopuszczonymi przepisami odrębnymi.
- 2) Obowiązuje wysokość budynku mieszkalnego nie większa niż 10 m, budynków rekreacji indywidualnej i gospodarczych nie większa niż 8 m, licząc od poziomu terenu do najwyższej kalenicy. Poziom parteru maksymalnie 1,20 m od poziomu terenu. Szerokość elewacji frontowej nie może przekraczać 20 m.
- 3) W elewacjach wyklucza się stosowanie paneli z tworzyw sztucznych, kamieni otoczków i jaskrawych kolorów.
- 4) Obowiązuje usytuowanie budynków w odległości nie mniejszej niż 20 m od górnej krawędzi skarpy brzegowej ciekłu wodnego.
- 5) W zagospodarowaniu działki obowiązuje intensywność zabudowy nie większa niż 0,30, nie mniejsza niż 0,01, powierzchnia biologicznie czynna co najmniej 60% powierzchni działki.
- 6) Obowiązuje uwzględnienie istniejącego uzbrojenia w sieci infrastruktury technicznej.

3. Ustala się następujące zasady obsługi terenów 2 MN/ML w zakresie infrastruktury technicznej:

- 1) Zaopatrzenie w wodę ze zbiorczej sieci wodociągowej. Do czasu jej realizacji dopuszcza się dostawę wody z indywidualnego ujęcia, zlokalizowanego zgodnie z przepisami odrębnymi.
- 2) Odprowadzenie ścieków (dotyczy ścieków komunalnych w rozumieniu przepisów art. 9 ust. 1 pkt. 16 ustawy z dnia 18 lipca 2001 roku „Prawo wodne”) do zbiorczej sieci kanalizacji sanitarnej na obszarze wsi. Do czasu realizacji tej kanalizacji dopuszcza się indywidualne rozwiązania, w tym budowę szczelnych zbiorników bezodpływowych na nieczystości ciekłe z wywozem ścieków na najbliższą oczyszczalnię.

- 3) Ogrzewanie obiektów indywidualne, oparte o paliwa ekologiczne. Zalecane stosowanie gazu, oleju opałowego lub energii elektrycznej.
 - 4) Doprowadzenie energii elektrycznej z istniejącej lub projektowanej sieci na warunkach określonych przez zarządzającego siecią, w oparciu o bilans zapotrzebowania mocy.
 - 5) Usuwanie odpadów poprzez segregację i gromadzenie ich w przystosowanych pojemnikach, zlokalizowanych na działce zgodnie z przepisami odrębnymi i wywożenie w sposób zorganizowany.
4. Dojazd do terenów 2 MN/ML z istniejącej drogi wewnętrznej (działka Nr 1088).

USTALENIA KOŃCOWE

§ 11. Do czasu realizacji zagospodarowania ustalonego planami, dopuszcza się dotychczasowe zagospodarowanie i użytkowanie.

§ 12. Ustala się wysokość opłaty wyrażoną w stosunku procentowym wzrostu wartości nieruchomości w wyniku uchwalenia planów, dla terenów MN/ML, w wysokości 10%.

§ 13. Integralną częścią niniejszej uchwały są:


- 1) Rysunki planów 1 i 2 w skali 1:000, stanowiące załączniki do uchwały Nr 1 i Nr 2.
- 2) Rozstrzygnięcie dotyczące rozpatrzenia uwag wniesionych do projektu planów, stanowiące załącznik Nr 3.
- 3) Rozstrzygnięcie dotyczące sposobu realizacji inwestycji z zakresu infrastruktury technicznej, stanowiące załącznik Nr 4.

§ 14. Wykonanie uchwały powierza się Wójtowi Gminy Kamienica.

§ 15. Uchwała podlega ogłoszeniu, publikacji na stronie internetowej gminy i wchodzi w życie po upływie 14 dni od daty jej ogłoszenia w Dzienniku Urzędowym Województwa Małopolskiego.

Przewodniczący Rady Gminy
mgr inż. Janusz Opyd


Załącznik Nr 1
do Uchwały Nr III/21/15
Rady Gminy w Kamienicy
z dnia 30 stycznia 2015 r.

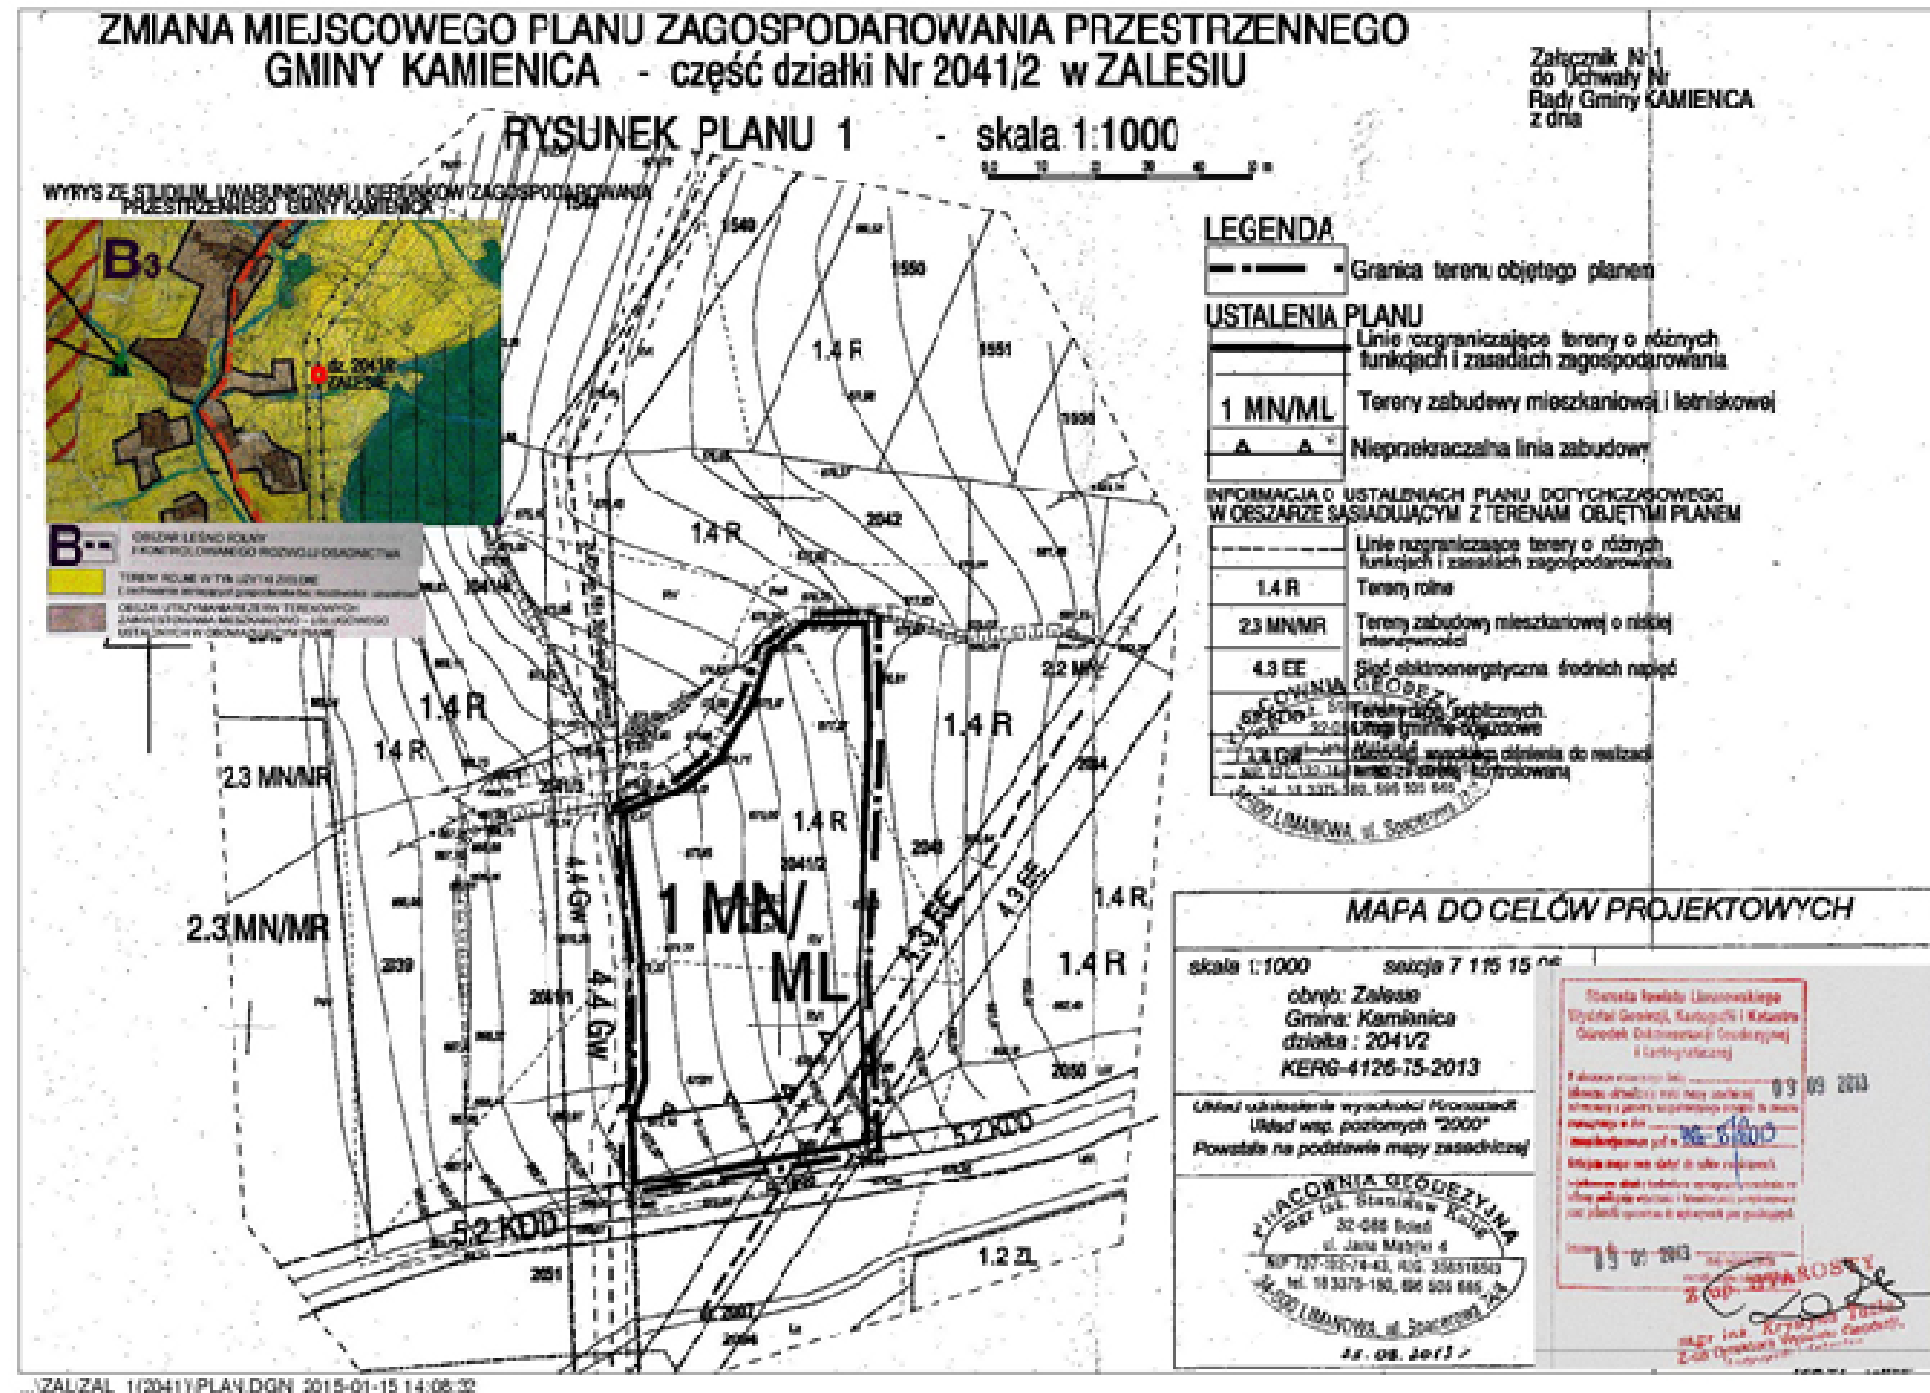

* Rysunek planu został sporządzony w oparciu o skalę źródłową 1:1000. Skala ta ulega pomniejszeniu w wyniku przypisanych prawem odległości marginesów.

Przewodniczący Rady Gminy
mgr inż. Janusz Opyd

Załącznik Nr 2
do Uchwały Nr III/21/15
Rady Gminy w Kamienicy
z dnia 30 stycznia 2015 r.

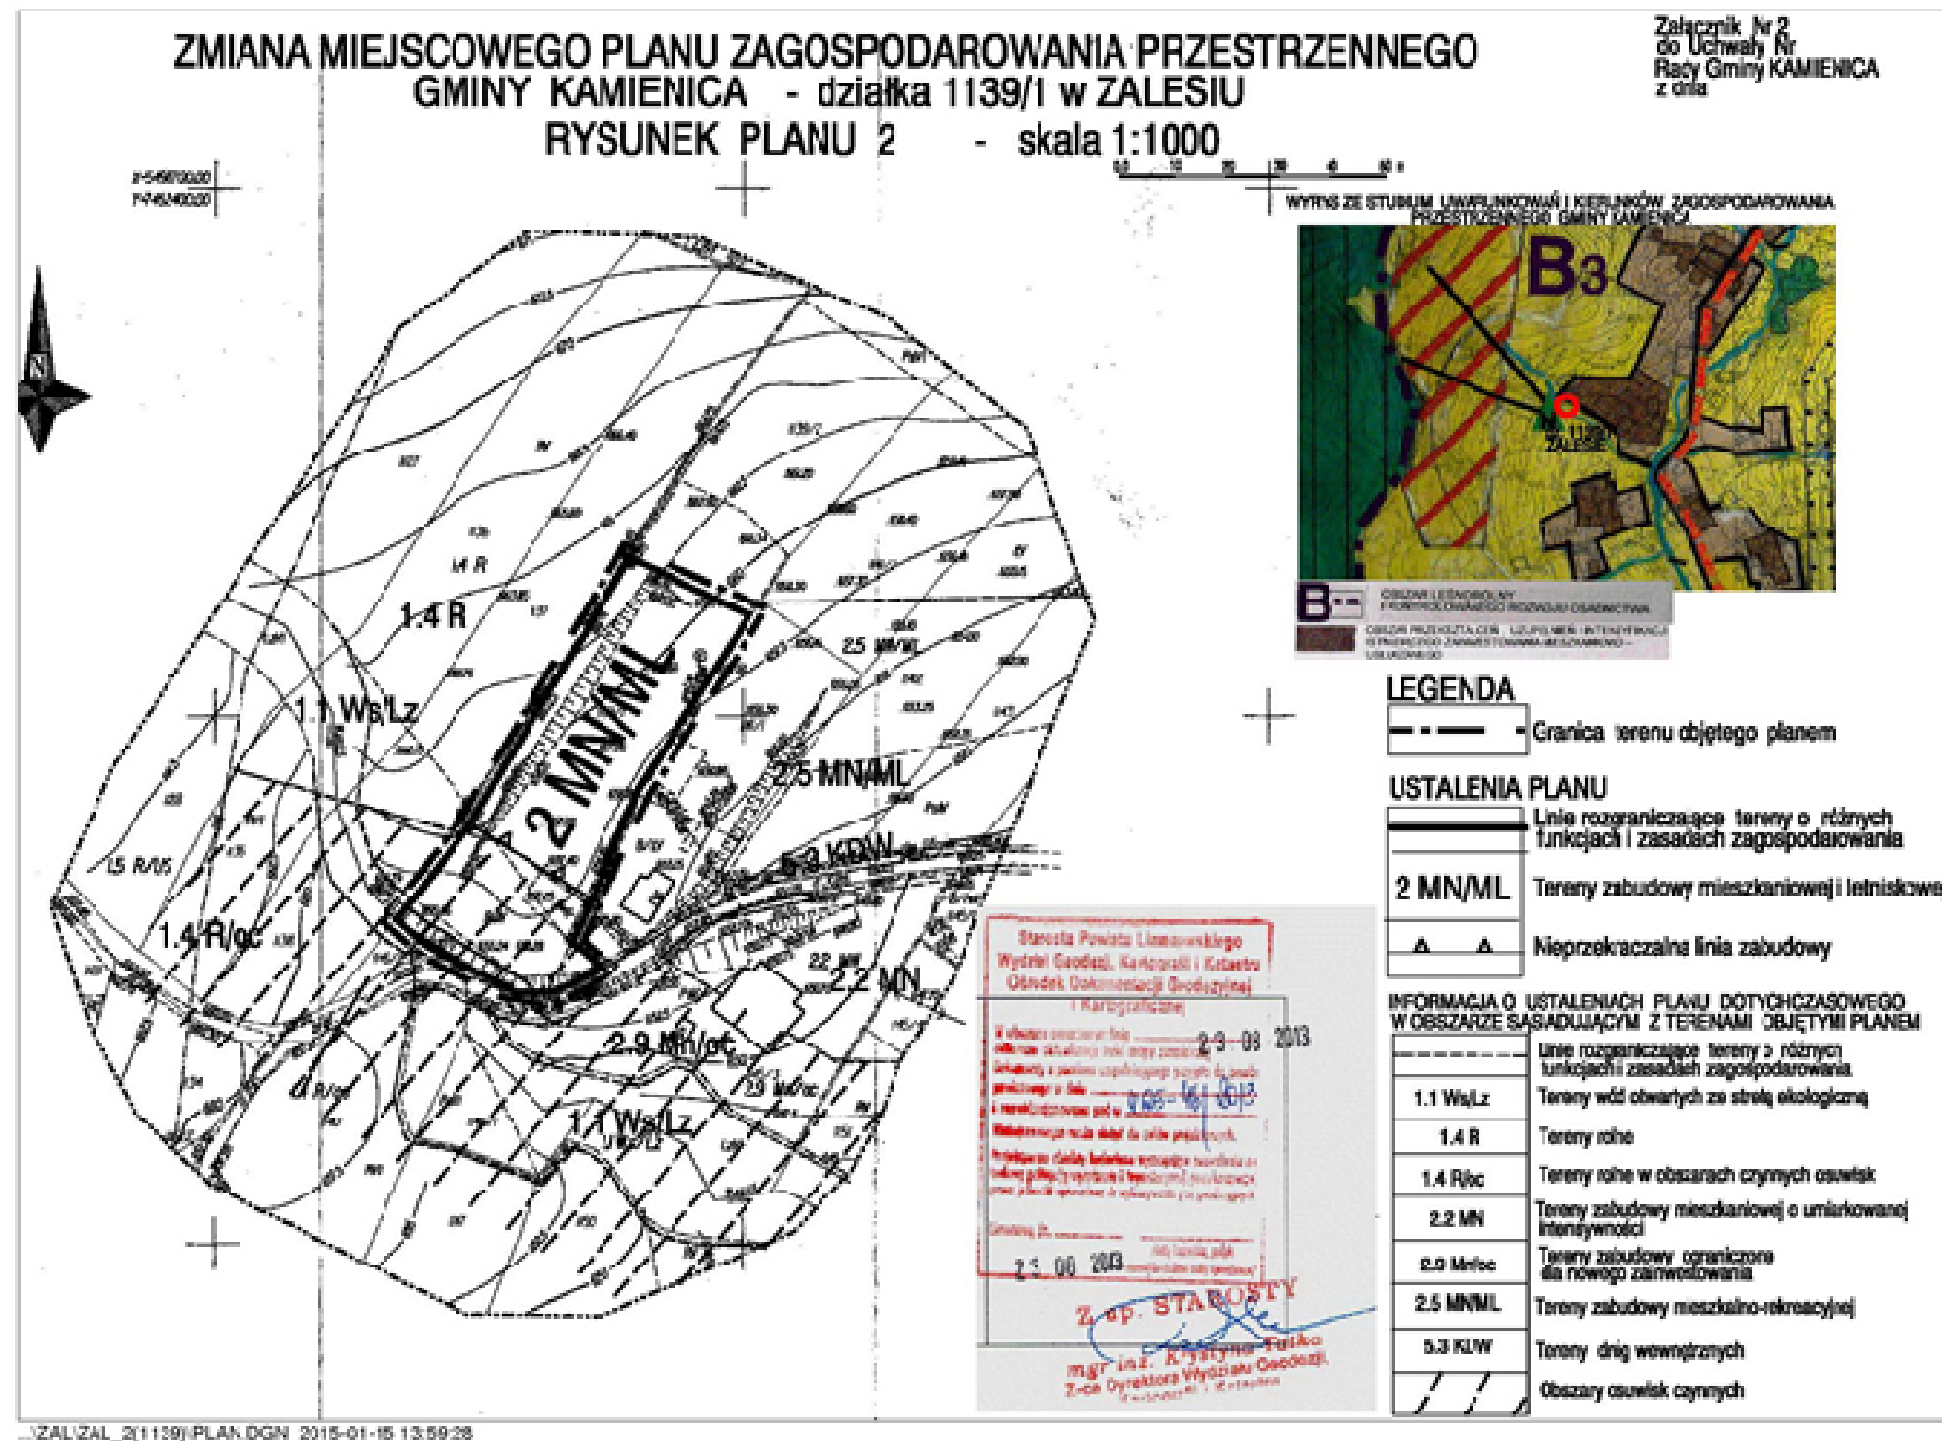

- Rysunek planu został sporządzony w oparciu o skalę źródłową 1:1000. Skala ta ulega pomniejszeniu w wyniku przypisanych prawem odległości marginesów.

Przewodniczący Rady Gminy
mgr inż. Janusz Opyd

Załącznik Nr 3
do Uchwały Nr III/21/15
Rady Gminy w Kamienicy
z dnia 30 stycznia 2015 r.

**Rozstrzygnięcie dotyczące rozpatrzenia uwag
wniesionych do projektu zmian miejscowego planu zagospodarowania przestrzennego
Gminy Kamienica – część działki Nr 2041/2, działka Nr 1139/1 w Zalesiu**

Rada Gminy Kamienica, po zapoznaniu się z oświadczeniem Wójta Gminy Kamienica, stwierdzającym brak uwag kwestionujących przyjęte ustalenia w projekcie zmian miejscowego planu zagospodarowania przestrzennego Gminy Kamienica - część działki Nr 2041/2, działka Nr 1139/1 w Zalesiu, w okresie wyłożenia tego projektu do wglądu publicznego i 14 dni po zakończeniu wyłożenia, stwierdza brak potrzeby rozstrzygnięcia o którym mowa w art. 20 ust. 1 ustawy z dnia 27 marca 2003 roku o planowaniu i zagospodarowaniu przestrzennym (jednolity tekst Dz.U. z 12.06.2012 r. poz. 647).

Przewodniczący Rady Gminy
mgr inż. Janusz Opyd

Załącznik Nr 4
do Uchwały Nr III/21/15
Rady Gminy w Kamienicy
z dnia 30 stycznia 2015 r.

Rozstrzygnięcie dotyczące sposobu realizacji inwestycji z zakresu infrastruktury technicznej, należących do zadań własnych gminy, zapisanych w projekcie zmian miejscowego planu zagospodarowania przestrzennego Gminy Kamienica – część działki Nr 2041/2, działka Nr 1139/1 w Zalesiu

Rada Gminy Kamienica, po zapoznaniu się z oświadczeniem Wójta Gminy Kamienica, stwierdzającym brak zapisanych inwestycji z zakresu infrastruktury technicznej należących do zadań własnych gminy w projekcie zmian miejscowego planu zagospodarowania przestrzennego Gminy Kamienica - część działki Nr 2041/2, działka Nr 1139/1 w Zalesiu, stwierdza brak potrzeby rozstrzygnięcia o którym mowa w art. 20 ust. 1 ustawy z dnia 27 marca 2003 roku o planowaniu i zagospodarowaniu przestrzennym (jednolity tekst Dz. z 12.06.2012 r. poz. 647).

Przewodniczący Rady Gminy
mgr inż. Janusz Opyd