



DZIENNIK URZĘDOWY WOJEWÓDZTWA ŚLĄSKIEGO

Katowice, dnia 11 marca 2015 r.

Poz. 1369

UCHWAŁA NR IV/28/2015 RADY MIEJSKIEJ W SIEWIERZU

z dnia 26 lutego 2015 r.

w sprawie uchwalenia miejscowego planu zagospodarowania przestrzennego dla obszaru położonego w Czekance – Gmina Siewierz, przy drodze wojewódzkiej nr 793

Na podstawie art. 18 ust. 2 pkt 5, art. 40 ust. 1, art. 41 ust. 1 i art. 42 ustawy z dnia 8 marca 1990 r. o samorządzie gminnym (tekst jednolity Dz. U. z 2013 r. poz. 594 z późn. zm.) oraz art. 3 ust. 1, art. 14 ust. 8, art. 20 ust. 1 i art. 29 ust. 1 ustawy z dnia 27 marca 2003 r. o planowaniu i zagospodarowaniu przestrzennym (tekst jednolity Dz. U. z 2015 r. poz. 199) w związku z uchwałą Nr XXV/209/12 Rady Miejskiej w Siewierzu z dnia 11 października 2012 r., w sprawie przystąpienia do sporządzenia miejscowego planu zagospodarowania przestrzennego dla obszaru położonego w Czekance – Gmina Siewierz, przy drodze wojewódzkiej nr 793

Rada Miejska w Siewierzu

stwierdza, że niniejszy miejscowy plan zagospodarowania przestrzennego nie narusza ustaleń „Studium uwarunkowań i kierunków zagospodarowania przestrzennego gminy Siewierz”, przyjętego uchwałą nr VII/54/11 Rady Miejskiej w Siewierzu z dnia 28 kwietnia 2011 r.

i uchwała

miejscowy plan zagospodarowania przestrzennego dla obszaru położonego w Czekance – Gmina Siewierz, przy drodze wojewódzkiej nr 793

Rozdział I. USTALENIA OGÓLNE

§ 1. Miejscowy plan zagospodarowania przestrzennego dla obszaru położonego w Czekance – Gmina Siewierz, przy drodze wojewódzkiej nr 793, zwany dalej planem, obejmuje obszar o powierzchni około 12,65ha, zgodnie z załącznikiem graficznym nr 1.

§ 2. Na miejscowy plan zagospodarowania przestrzennego dla obszaru położonego w Czekance – Gmina Siewierz, przy drodze wojewódzkiej nr 793 (zwany dalej w skrócie „planem”), składają się ustalenia zawarte w treści niniejszej uchwały wraz z następującymi załącznikami:

- 1) załącznik nr 1 - Rysunek planu, stanowiący część graficzną ustaleń planu wykonany na mapie zasadniczej, w skali 1:1000;
- 2) załącznik nr 2 - Rozstrzygnięcie o sposobie rozpatrzenia uwag złożonych do projektu miejscowego planu zagospodarowania przestrzennego;
- 3) załącznik nr 3 - Rozstrzygnięcie o sposobie realizacji, zapisanych w planie inwestycji z zakresu infrastruktury technicznej, które należą do zadań własnych gminy oraz zasadach ich finansowania.

§ 3. 1. Na rysunku planu, stanowiącym załącznik nr 1 do uchwały, obowiązują następujące oznaczenia graficzne będące ustaleniami planu:

- 1) granica obszaru objętego planem;
- 2) linie rozgraniczające tereny o różnym przeznaczeniu lub różnych zasadach zagospodarowania;
- 3) nieprzekraczalne linie zabudowy;
- 4) tereny zabudowy:
 - a) **MN** – tereny zabudowy mieszkaniowej jednorodzinnej,
 - b) **UP** – tereny usługowo-produkcyjne;
- 5) tereny zieleni i wód:
 - a) **ZL** – tereny lasów,
 - b) **Z** – tereny zieleni nieurządzonej,
 - c) **WSZ** – tereny wód powierzchniowych z otuliną biologiczną
- 6) tereny komunikacji:
 - a) **KDW** – tereny dróg wewnętrznych,
 - b) **KDX** – tereny publicznego ciągu pieszo-jezdnego.

2. Na rysunku planu, stanowiącym załącznik nr 1 do uchwały, zamieszcza się oznaczenia graficzne niebędące ustaleniami planu i pełniące funkcje informacyjną:

- 1) granice i numery działek;
- 2) infrastruktura techniczna:
 - a) sieć wodociągowa,
 - b) kablowa linia elektroenergetyczna,
 - c) gazociągi.

§ 4. Ilekroć w dalszych przepisach niniejszej uchwały jest mowa o:

- 1) **planie** – należy przez to rozumieć komplet ustaleń dotyczących obszaru objętego miejscowym planem zagospodarowania przestrzennego miasta i gminy Siewierz w granicach określonych niniejszą uchwałą, o ile z treści przypisów nie wynika inaczej;
- 2) **rysunku planu** – należy przez to rozumieć rysunek stanowiący załącznik nr 1 do niniejszej uchwały;
- 3) **teren** – należy przez to rozumieć fragment obszaru planu o określonym przeznaczeniu wyodrębniony na rysunku planu liniami rozgraniczającymi oraz symbolem identyfikującym;
- 4) **przeznaczeniu podstawowym** – należy przez to rozumieć sposób użytkowania, któremu powinny być podporządkowane inne sposoby użytkowania działki (na terenach z zakazem zabudowy) lub działki budowlanej (na terenach zabudowy), określone jako przeznaczenie uzupełniające.
- 5) **przeznaczeniu uzupełniającym** – należy przez to rozumieć przeznaczenie, stanowiące uzupełnienie przeznaczenia podstawowego w ramach działki (na terenach z zakazem zabudowy) lub działki budowlanej (na terenach zabudowy);
- 6) **wskaźniku zabudowy** – należy przez to rozumieć stosunek sumy powierzchni zabudowy wszystkich budynków zlokalizowanych w obrębie działki budowlanej do powierzchni tej działki budowlanej;
- 7) **nieprzekraczalnej linii zabudowy** - należy przez to rozumieć wyznaczoną na rysunku planu linię, ograniczającą część terenu, w obrębie którego możliwe jest wznoszenie nadziemnych części budynków, przy czym dopuszczalne jest wysunięcie poza wyznaczoną linię zabudowy, na odległość nie większą niż 1,5m, elementów takich jak: nieobudowane balkony, okapy, loggie, ryzality, gzymsy, wykusze, elementy wejść do budynków i inne elementy wystroju architektonicznego elewacji;
- 8) **dachu płaskim** - należy przez to rozumieć dach o nachyleniu połaci dachowych nieprzekraczającym 5°;

- 9) **usługach nieuciążliwych** – należy przez to rozumieć usługi niepowodujące przekroczenia standardów jakości środowiska lub standardów emisyjnych poza terenem do którego właściciel posiada tytuł prawny oraz niezaliczone do usług związanych z budownictwem, transportem, magazynowaniem, handlem hurtowym, obsługą i naprawą pojazdów mechanicznych i motocykli;
- 10) **reklamie** – należy przez to rozumieć informacje wizualną polecającą towary lub usługi, a także szyldy i tablice informacyjne podmiotów gospodarczych;
- 11) **budynku istniejącym** – należy przez to rozumieć budynek o przeznaczeniu lub gabarytach istniejących na dzień uchwalenia niniejszego planu.

Rozdział II.

USTALENIA SZCZEGÓŁOWE DLA CAŁEGO OBSZARU OBJĘTEGO PLANEM

§ 5

Zasady ochrony i kształtowania ładu przestrzennego:

1. Na terenach zabudowy mieszkaniowej, o których mowa w §11, dopuszcza się lokalizowanie parkingów, garaży, budynków gospodarczych, dróg wewnętrznych, urządzeń budowlanych, infrastruktury technicznej, zieleni urządzonej oraz obiektów małej architektury.

2. Ogólne zasady lokalizowania zabudowy:

- 1) nakaz sytuowania budynków prostopadle lub równolegle w stosunku do przyległej drogi;
- 2) w obszarze pomiędzy nieprzekraczalną linią zabudowy a linią rozgraniczającą drogi dopuszcza się lokalizację urządzeń i budowli infrastruktury technicznej;
- 3) zakaz lokalizowania budynków w granicy działek stanowiących wydzielone drogi i dojazdy nie wskazane na rysunku planu – minimalna odległość sytuowania zabudowy od takiej działki wynosi 2,5m.

3. Ustalenia dla zabudowy istniejącej:

- 1) dopuszcza się przebudowę, nadbudowę, rozbudowę i remonty istniejących budynków zlokalizowanych bezpośrednio przy granicy z sąsiednią działką budowlaną lub w odległości mniejszej niż 3m od granicy, przy zachowaniu przepisów odrębnych z zakresu prawa budowlanego oraz pozostałych ustaleń planu;
- 2) dopuszcza się remonty i przebudowy części obiektów budowlanych zlokalizowanych w obszarze pomiędzy nieprzekraczalną linią zabudowy a linią rozgraniczającą drogi, pod warunkiem utrzymania obrysu budynku - warunek utrzymania obrysu budynku nie obowiązuje dla inwestycji polegającej na termomodernizacji budynku;
- 3) dopuszcza się zachowanie oraz rozbudowę istniejącej zabudowy o przeznaczeniu innym niż ustalone w niniejszym planie, o nie więcej niż 10%, w celu podwyższenia standardu użytkowego lub dostosowania do obowiązujących przepisów, przy zachowaniu parametrów zabudowy i zagospodarowania terenów określonych w ustaleniach planu;
- 4) dopuszcza się roboty budowlane związane z utrzymaniem budynków w należytych stanie technicznym z zachowaniem dotychczasowych parametrów budynku oraz geometrii dachu.

4. Zakaz stosowania jako podstawowych materiałów wykończeniowych elewacji budynków mieszkalnych i usługowych: blachy falistej i trapezowej oraz listew plastikowych.

5. Zakaz stosowania ogrodzeń z prefabrykatów betonowych lub blach od strony publicznych dróg, ulic i ciągów pieszo-jezdných.

6. Dopuszcza się dachy spadziste wyłącznie jako dachy dwuspadowe lub wielospadowe symetryczne, z zastrzeżeniem ust. 7.

7. Niezależnie od ustaleń szczegółowych rozdziału 3, dopuszcza się realizacje dachów jednospadowych w budynkach usytuowanych bezpośrednio przy granicy działki budowlanej, przy czym kąt nachylenia połączy winien zawierać się w zakresie określonym w ustaleniach szczegółowych rozdziału 3.

§ 6. Zasady lokalizowania reklam.

1. Zakaz lokalizowania reklam:

- 1) o powierzchni reklamowej przekraczającej 1,5 m²;

- 2) wysokości przekraczającej 3m;
- 3) świetlnych o zmiennej treści.

2. Reklama nie może być sytuowana w odległości mniejszej niż 1,5m od tabliczek informacyjnych z nazwą ulicy, znaków informujących o obiektach użyteczności publicznej oraz elementów informacji miejskiej.

§ 7. Zasady ochrony środowiska.

1. zakresie określenia dopuszczalnych poziomów hałasu, o których mówią przepisy odrębne z zakresu ochrony środowiska ustala się, że tereny oznaczone symbolem 01MN i 02MN należy traktować jako tereny zabudowy mieszkaniowej jednorodzinnej.

2. Obszar objętym planem położony jest w obrębie GZWP nr 454 Olkusz – Zawiercie.

3. W zakresie postępowania z odpadami ustala się:

- 1) nakaz postępowania z odpadami w systemie zorganizowanym, zgodnie z przepisami o utrzymaniu czystości i porządku w gminie;
- 2) zakaz lokalizowania składowisk odpadów na całym obszarze objętym planem;
- 3) zakaz lokalizowania działalności z zakresu zbierania, odzysku lub unieszkodliwiania wszelkich odpadów wytworzonych poza terenem;
- 4) zakaz wykorzystywania odpadów do zmiany ukształtowania terenu;
- 5) zakaz zbierania odpadów w miejscach do tego niewyznaczonych;
- 6) nakaz realizacji miejsc do gromadzenia odpadów stałych jako zabezpieczonych przed infiltracją wód opadowych.

§ 8. Zasady modernizacji, rozbudowy i budowy systemów komunikacji oraz standardy wyposażenia w miejsca postojowe.

1. Dopuszcza się w całym obszarze planu realizację ścieżek pieszych i rowerowych.

2. Nakaz zaspokajania potrzeb parkingowych związanych z przedsięwzięciem w granicach działki budowlanej, na której przedsięwzięcie jest realizowane.

3. Nakaz zapewnienia miejsc postojowych w ilości nie mniejszej niż, z zastrzeżeniem ust. 4:

- 1) dla zabudowy mieszkaniowej jednorodzinnej – 2 miejsce postojowe na każde mieszkanie;
- 2) dla usług gastronomii – 3 miejsca postojowe na każde 10 miejsc konsumpcyjnych;
- 3) dla usług turystyki – 3 miejsca na każde 10 miejsc noclegowych;
- 4) dla usług nie wymienionych w pkt 2 i pkt 3 – 3 miejsca postojowe na każde 100m² powierzchni użytkowej;
- 5) dla magazynów – 1 miejsce na każde 100m² powierzchni użytkowej.

4. Nakaz zapewnienia miejsc parkingowych dla pojazdów zaopatrzonych w kartę parkingową w ilości nie mniejszej niż określona w przepisach ustawy z dnia 21 marca 1985 r. o drogach publicznych.

§ 9. Zasady modernizacji, rozbudowy i budowy systemów infrastruktury technicznej.

1. Wszelkie sieci i urządzenia infrastruktury technicznej, oznaczone na rysunku planu, mają charakter informacyjny i nie stanowią ustaleń planu.

2. Dopuszcza się w całym obszarze planu realizację budowli, urządzeń i sieci infrastruktury technicznej, przy zachowaniu pozostałych ustaleń planu.

3. W terenach zabudowy ustala się nakaz lokalizowania sieci uzbrojenia w obrębie linii rozgraniczających dróg wewnętrznych i ciągów pieszo jezdnych, lub pomiędzy wyznaczonymi na rysunku planu nieprzekraczalnymi liniami zabudowy a liniami rozgraniczającymi drogi wewnętrzne i ciągi pieszo-jezdne.

4. W zakresie zaopatrzenia w energię elektryczną ustala się zasilanie z istniejącej i realizowanej zgodnie z zapotrzebowaniem sieci elektroenergetycznej niskiego i średniego napięcia.

5. W zakresie zaopatrzenia w wodę ustala się zaopatrzenie z miejskiej sieci wodociągowej.

6. W zakresie odprowadzania ścieków sanitarnych ustala się budowę rozdzielczej sieci kanalizacji sanitarnej – do czasu budowy kanalizacji sanitarnej odprowadzanie ścieków zgodnie z przepisami odrębnymi, w szczególności § 26 ust. 3 rozporządzenia Ministra Infrastruktury z dnia 12 kwietnia 2002 r. w sprawie warunków technicznych, jakim powinny odpowiadać budynki i ich usytuowanie (Dz. U. Nr 75, poz. 690 ze zm.).

7. W zakresie zaopatrzenia w gaz ustala się:

- 1) zasilanie w gaz ziemny z sieci istniejącej lub realizowanej zgodnie z zapotrzebowaniem;
- 2) dopuszcza się zaopatrzenie w gaz do celów grzewczych z indywidualnych zbiorników gazu.

8. W zakresie zaopatrzenia w energię ciepłą do celów grzewczych dopuszcza się zastosowanie indywidualnych lub grupowych systemów grzewczych opartych o:

- 1) spalanie paliw w niskoemisyjnych urządzeniach o efektywności energetycznej przekraczającej 80%;
- 2) systemy grzewcze zasilane energią elektryczną;
- 3) systemy z zastosowaniem odnawialnych źródeł energii o mocy nieprzekraczającej 100 kW.

§ 10. Dla wszystkich terenów w obszarze planu ustala się stawkę procentową, na podstawie której określa się opłatę, o której mowa w art. 36 ust. 4 ustawy o planowaniu i zagospodarowaniu przestrzennym, w wysokości 15%.

Rozdział III. USTALENIA SZCZEGÓŁOWE DLA TERENÓW ZABUDOWY

§ 11. Wyznacza się tereny zabudowy mieszkaniowej jednorodzinnej oznaczone symbolami **01MN** i **02MN**, dla których ustala się:

1. Przeznaczenie terenów:

- 1) przeznaczenie podstawowe – zabudowa mieszkaniowa jednorodzinna;
- 2) przeznaczenie uzupełniające – usługi nieuciążliwe.

2. Zasady ochrony i kształtowania ładu przestrzennego:

- 1) dopuszcza się zabudowę jednorodziną wyłącznie w formie zabudowy wolno stojącej;
- 2) maksymalny udział powierzchni użytkowej usług w stosunku do powierzchni użytkowej wszystkich budynków w obrębie działki budowlanej 30%;
- 3) dopuszcza się usługi jako wbudowane w budynki z zakresu przeznaczenia podstawowego lub budynki wolnostojące;
- 4) maksymalna powierzchnia zabudowy wolnostojących budynków usługowych, o których mowa w pkt 3 – 100 m²;
- 5) minimalna powierzchnia wydzielanej działki budowlanej:
 - a) 800 m² – na terenie oznaczonym symbolem 01MN,
 - b) 700 m² – na terenie oznaczonym symbolem 02MN;
- 6) nieprzekraczalne linie zabudowy zgodnie z rysunkiem planu.

3. Parametry i wskaźniki zagospodarowania terenu:

- 1) maksymalny wskaźnik zabudowy:
 - a) 0,25 – na terenie oznaczonym symbolem 01MN,
 - b) 0,35 – na terenie oznaczonym symbolem 02MN;
- 2) intensywność zabudowy:
 - a) od 0,05 do 0,5 – na terenie oznaczonym symbolem 01MN,
 - b) od 0,05 do 0,7 – na terenie oznaczonym symbolem 02MN;

3) minimalny udział powierzchni biologicznie czynnej:

- a) 50% – na terenie oznaczonym symbolem 01MN,
- b) 30% – na terenie oznaczonym symbolem 02MN.

4. Parametry i wskaźniki kształtowania zabudowy:

- 1) maksymalna wysokość budynków, z zastrzeżeniem pkt 4 – 10,0m;
- 2) maksymalna wysokość obiektów budowlanych – 12,0m;
- 3) maksymalna ilość kondygnacji nadziemnych, z zastrzeżeniem pkt 4 – 2;
- 4) ustalenia pkt 1 i pkt 3 nie dotyczą budynków garażowych i gospodarczych, dla których ustala się:
 - a) maksymalna wysokość budynków – 5,0m,
 - b) maksymalna ilość kondygnacji nadziemnych – 1;
- 5) dachy płaskie lub spadziste symetryczne o kącie nachylenia połaci dachowych do 45°.

5. Zasady obsługi komunikacyjnej oraz standardy wyposażenia w miejsca postojowe:

- 1) obsługa komunikacyjna działek budowlanych z:
 - a) drogi wewnętrznej oznaczonej symbolem 01KDW,
 - b) ciągu pieszo-jezdnego oznaczonego symbolem 01KDX,
 - c) pośrednio, poprzez drogi wewnętrzne lub inne formy przejazdu z drogi wewnętrznej 01KDW lub ciągu pieszo-jezdnego 01KDX;
- 2) nakaz zapewnienia miejsc postojowych zgodnie z §8 ust.3.

6. Zasady i warunki scalania i podziału nieruchomości:

- 1) minimalna powierzchnia wydzielanej działki:
 - a) 800m² – na terenie oznaczonym symbolem 01MN,
 - b) 700m² – na terenie oznaczonym symbolem 02MN;
- 2) minimalna szerokość frontu wydzielanej działki:
 - a) 20m – na terenie oznaczonym symbolem 01MN,
 - b) 18m – na terenie oznaczonym symbolem 02MN;
- 3) wydzielanie działek równoległe lub prostopadłe w stosunku do istniejących podziałów ewidencyjnych z tolerancją $\pm 5^\circ$;
- 4) ustalenia pkt 1 i pkt 2 nie dotyczą działek wydzielanych dla infrastruktury technicznej i komunikacyjnej.

§ 12. Wyznacza się teren istniejącej zabudowy usługowo-produkcyjnej oznaczony symbolem **01UP** dla którego ustala się:

1. Przeznaczenie terenów:

- 1) przeznaczenie podstawowe – magazyny;
- 2) przeznaczenie uzupełniające – usługi nieuciążliwe z wyłączeniem usług użyteczności publicznej.

2. Zasady ochrony i kształtowania ładu przestrzennego:

- 1) nieprzekraczalne linie zabudowy zgodnie z rysunkiem planu;
- 2) zakaz lokalizowania działalności z zakresu magazynowania:
 - a) materiałów opałowych,
 - b) materiałów budowlanych,
 - c) materiałów toksycznych i niebezpiecznych.

3. Parametry i wskaźniki zagospodarowania terenu:

- 1) intensywność zabudowy – od 0,00 do 0,35;
- 2) minimalny udział powierzchni biologicznie czynnej – 20%.

4. Parametry i wskaźniki kształtowania zabudowy:

- 1) maksymalna wysokość budynków – 8,0m;
- 2) maksymalna wysokość obiektów budowlanych – 10,0m;
- 3) maksymalna ilość kondygnacji nadziemnych – 1;
- 4) dachy płaskie lub spadziste symetryczne o kącie nachylenia połaci dachowych w przedziale 25-45°.

5. Zasady obsługi komunikacyjnej oraz standardy wyposażenia w miejsca postojowe:

- 1) obsługa komunikacyjna z drogi wojewódzkiej nr 793 wyłącznie poprzez istniejący zjazd;
- 2) nakaz zapewnienia miejsc postojowych zgodnie z §8 ust.3.

6. Zasady i warunki scalania i podziału nieruchomości:

- 1) minimalna powierzchnia wydzielanej działki – 2000m²;
- 2) minimalna szerokość frontu wydzielanej działki – 35m;
- 3) ustalenia pkt 1 i pkt 2 nie dotyczą działek wydzielanych dla infrastruktury technicznej i komunikacyjnej.

Rozdział IV.**USTALENIA SZCZEGÓŁOWE DLA TERENÓW ZIELENI**

§ 13. Wyznacza się teren zieleni nieurządzonej oznaczony symbolem **01Z** dla którego ustala się:

- 1) przeznaczenie podstawowe – zieleń nieurządzona;
- 2) dopuszcza się lokalizację:
 - a) sieci i urządzeń infrastruktury technicznej,
 - b) obiektów hydrotechnicznych i przeciwpowodziowych.

§ 14. Wyznacza się teren lasów oznaczony symbolem **01ZL**, dla których ustala się przeznaczenie podstawowe – lasy.

§ 15. Wyznacza się teren wód powierzchniowych wraz z otuliną biologiczną oznaczony symbolem **01WSZ**, dla którego ustala się:

- 1) przeznaczenie podstawowe – wody powierzchniowe płynące oraz stojące wraz z zielenią stanowiącą otulinę biologiczną;
- 2) zakaz lokalizowania obiektów budowlanych, za wyjątkiem sieci i urządzeń infrastruktury technicznej oraz urządzeń i obiektów hydrotechnicznych;
- 3) zakaz robót ziemnych prowadzących do zmiany naturalnego ukształtowania terenu.

Rozdział V.**USTALENIA SZCZEGÓŁOWE DLA TERENÓW KOMUNIKACJI**

§ 16. 1. Dla terenu oznaczonego na rysunku planu symbolem **01KDW** ustala się przeznaczenie:

- 1) podstawowe – droga wewnętrzna;
- 2) uzupełniające – miejsca postojowe, chodniki piesze, ścieżki rowerowe, zieleń urządzona, obiekty małej architektury.

2. Szerokość w liniach rozgraniczających drogi, o której mowa w ust 1 – 6,0m.

3. Dopuszcza się włączenie drogi wewnętrznej, o której mowa w ust 1, do drogi wojewódzkiej nr 793, w rejonie działki oznaczonej na rysunku planu numerem 174.

§ 17. 1. Dla terenu oznaczonego na rysunku planu symbolem **01KDX** ustala się:

- 1) przeznaczenie podstawowe – publiczny ciąg pieszo-jezdny;
- 2) przeznaczenie uzupełniające – miejsca postojowe, chodniki piesze, ścieżki rowerowe, zieleń urządzona, obiekty małej architektury;
- 3) szerokość w liniach rozgraniczających, zgodnie z rysunkiem planu ale nie mniej niż 5,0m.

Rozdział VI.
USTALENIA KOŃCOWE

§ 18. Wykonanie uchwały powierza się Burmistrzowi miasta Siewierz.


§ 19. Uchwała wchodzi w życie po 14 dniach od jej opublikowania w Dzienniku Urzędowym Województwa Śląskiego.

Przewodnicząca Rady Miejskiej w Siewierzu

mgr Barbara Bochenek

Załącznik Nr 1 do Uchwały Nr IV/28/2015
 Rady Miejskiej w Siewierzu
 z dnia 26 lutego 2015 r.

Rysunek planu

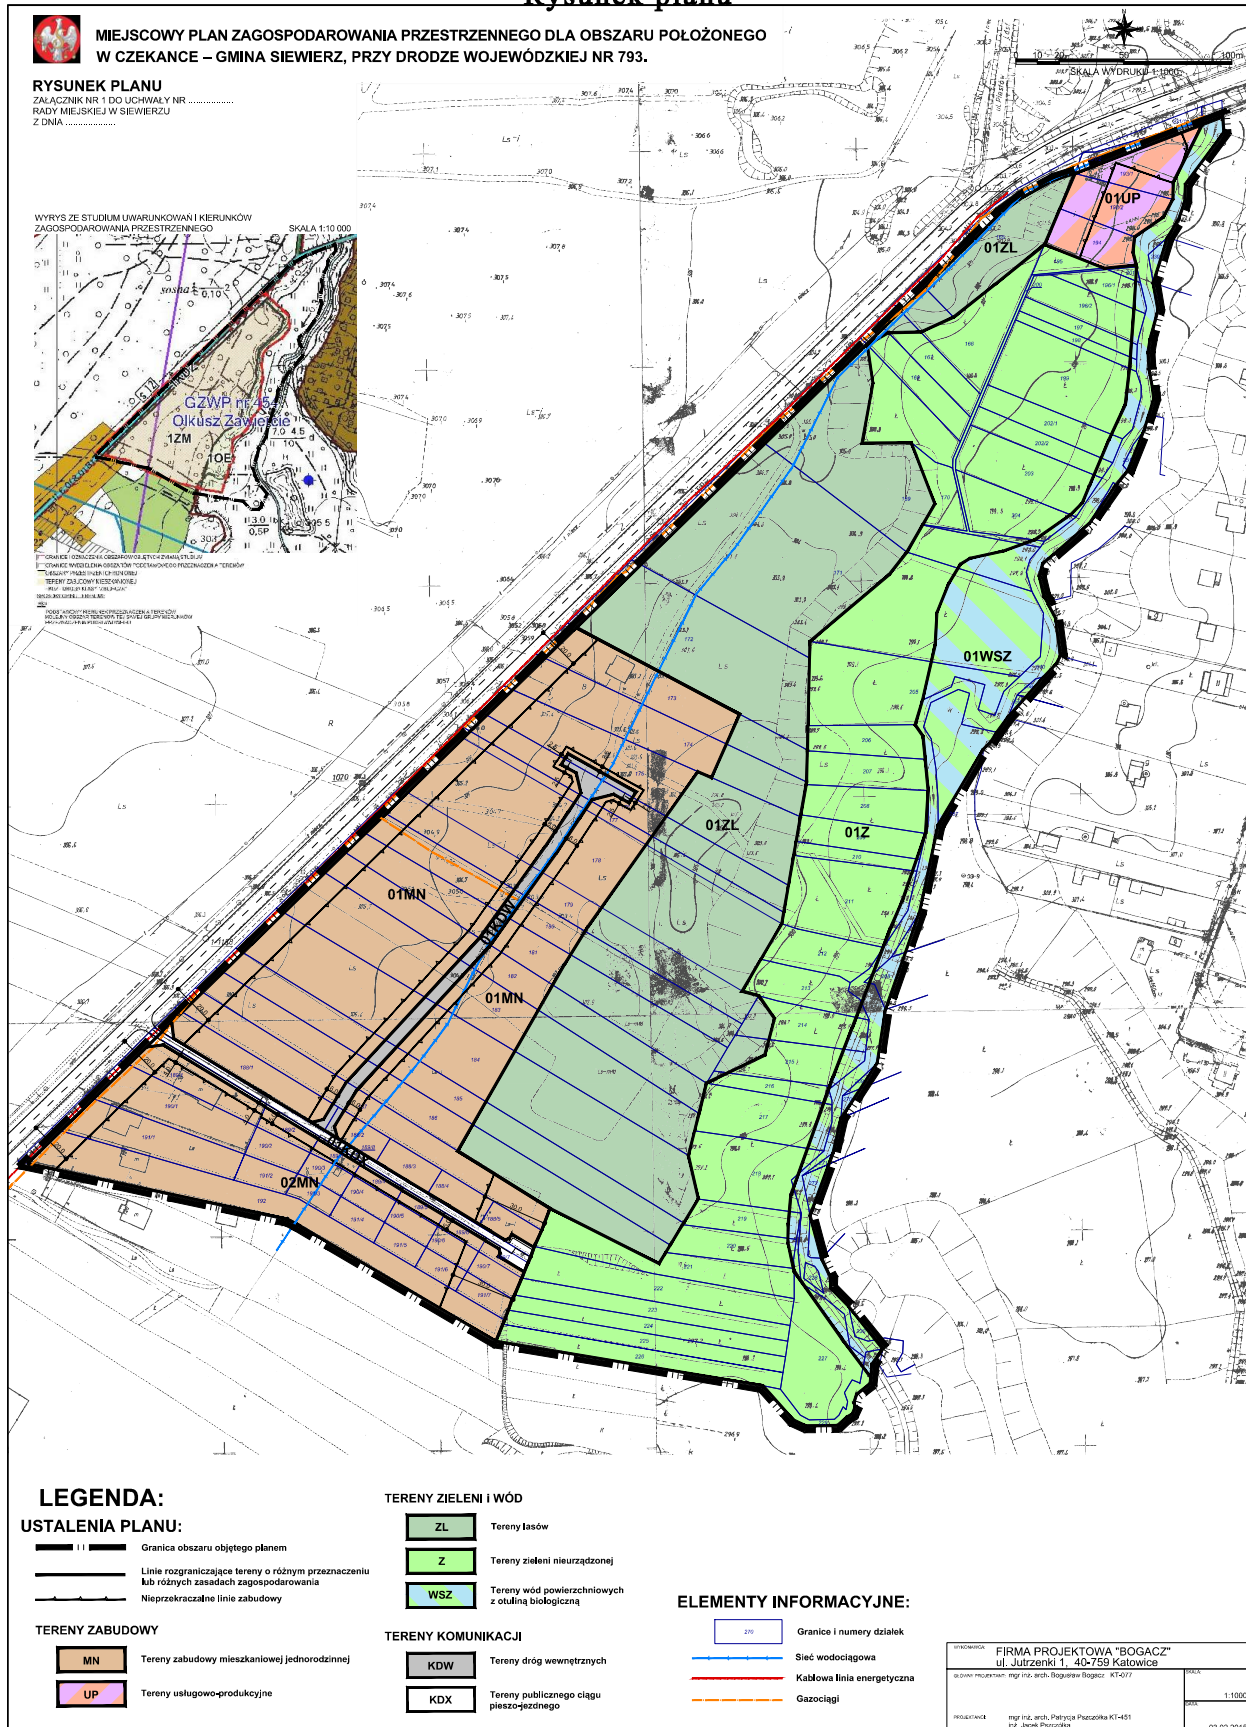

Załącznik Nr 2 do Uchwały Nr IV/28/2015
Rady Miejskiej w Siewierzu
z dnia 26 lutego 2015 r.

Rozstrzygnięcie Rady Miejskiej w Siewierzu o sposobie rozpatrzenia uwag do projektu miejscowego planu zagospodarowania przestrzennego

Działając zgodnie z art. 20 ust. 1 ustawy z dnia 27 marca 2003r. o planowaniu i zagospodarowaniu przestrzennym (tekst jednolity Dz. U. z 2015 r. poz. 199)

**Rada Miejska w Siewierzu
postanawia:**

§ 1. Uwzględnić w całości uwagę, wniesioną w trakcie pierwszego wyłożenia do publicznego wglądu, przez państwo Barbarę i Leszka Kobyłeckich, dotyczącą braku zgody na przeprowadzenie drogi wewnętrznej przez działkę nr 187 w pasie przyległym do drogi wojewódzkiej.

§ 2. Uwzględnić w części i w części nie uwzględnić uwagi, wniesionej w trakcie pierwszego wyłożenia do publicznego wglądu, przez pana Jerzego Bartosia, dotyczącej braku zgody na przeprowadzenie ciągu pieszo-jezdnego oznaczonego symbolem 01KDX wzdłuż działek nr 188/2 i 188/3:

- 1) Uwagę uwzględnia się w części poprzez zmniejszenie szerokości ciągu pieszo-jezdnego z 6,0m do 5,0m, tym samym zwiększając dostępną szerokość działki budowlanej o 1,0m;
- 2) Uwagi nie uwzględnia się w części dotyczącej całkowitej likwidacji ciągu, gdyż ciąg ten stanowi jedyny dojazd do projektowanych działek budowlanych w tym działki składającego uwagę.

Załącznik Nr 3 do Uchwały Nr IV/28/2015
Rady Miejskiej w Siewierzu
z dnia 26 lutego 2015 r.

Rozstrzygnięcie Rady Miejskiej w Siewierzu o sposobie realizacji zapisanych w planie inwestycji z zakresu infrastruktury technicznej, które należą do zadań własnych gminy oraz zasadach ich finansowania

Działając zgodnie z art. 20 ust. 1 ustawy z dnia 27 marca 2003r. o planowaniu i zagospodarowaniu przestrzennym (tekst jednolity Dz. U. z 2015 r. poz. 199),

**Rada Miejska w Siewierzu
postanawia:**

§ 1. Miasto Siewierz będzie inwestorem, zapisanych w planie inwestycji z zakresu infrastruktury, należących do zadań własnych miasta, z zakresu:

- 1) infrastruktury komunikacyjnej obejmującej realizację ciągu pieszo-jezdnego oznaczonego symbolem 01KDX;
- 2) infrastruktury technicznej obejmującej realizację kanalizacji sanitarnej.

§ 2. Źródłem finansowania inwestycji, o których mowa w §1, będą:

- 1) środki własne Miasta Siewierz;
- 2) środki zewnętrzne z uwzględnieniem funduszy pomocowych;
- 3) partnerstwo publiczno-prywatne.

§ 3. Prognozowany okres realizacji inwestycji wymienionych w §1 – sukcesywnie w miarę pozyskiwania środków finansowych oraz rozwoju inwestycji na obszarze objętym planem.