



DZIENNIK URZĘDOWY

WOJEWÓDZTWA ŁÓDZKIEGO

Łódź, dnia 11 marca 2015 r.

Poz. 898

UCHWAŁA NR V/24/15 RADY MIEJSKIEJ W KROŚNIEWICACH

z dnia 13 lutego 2015 r.

w sprawie miejscowego planu zagospodarowania przestrzennego dla farm wiatrowych w obrębach Skłóty, Szubina, Nowe, Witów oraz Szubsk Duży

Na podstawie art. 18 ust. 2 pkt 5 ustawy z dnia 8 marca 1990 r. o samorządzie gminnym (t.j.: Dz. U. z 2013 r. poz. 594, poz. 645, poz. 1318, z 2014 r. poz. 379, poz. 1072) i art. 20 ust. 1 ustawy z dnia 27 marca 2003 r. o planowaniu i zagospodarowaniu przestrzennym (t.j.: Dz. U. z 2012 r. poz. 951, 1445, z 2013 r. poz. 21, 405, 1238, 1446, z 2014 r. poz. 379, 768, 1133, z 2015 r. poz. 22), w związku z uchwałą nr XXXI/228/13 Rady Miejskiej w Krośniewicach z dnia 28 marca 2013 r. w sprawie przystąpienia do sporządzenia miejscowego planu zagospodarowania przestrzennego dla farm wiatrowych w obrębach Skłóty, Szubina, Nowe, Witów oraz Szubsk Duży, Rada Miejska w Krośniewicach stwierdzając, że niniejszy plan nie narusza ustaleń „Studium uwarunkowań i kierunków zagospodarowania przestrzennego gminy Krośniewice” zatwierdzonego uchwałą nr XXII/146/12 Rady Miejskiej w Krośniewicach z dnia 26.06.2012 r., uchwała, co następuje:

§ 1. Uchwała się miejscowy plan zagospodarowania przestrzennego dla farm wiatrowych w obrębach Skłóty, Szubina, Nowe, Witów oraz Szubsk Duży, zwany dalej planem, składający się z:

- 1) części tekstowej stanowiącej treść uchwały planu;
- 2) części graficznej obejmującej obszar nr 1, którą jest rysunek planu w skali 1:2 000 stanowiący załącznik nr 1 do niniejszej uchwały;
- 3) części graficznej obejmującej obszar nr 2, którą jest rysunek planu w skali 1:2 000 stanowiący załącznik nr 2 do niniejszej uchwały;
- 4) rozstrzygnięcia o sposobie rozpatrzenia nieuwzględnionych uwag do planu, stanowiącego załącznik nr 3 do niniejszej uchwały;
- 5) rozstrzygnięcia o sposobie realizacji zapisanych w planie inwestycji z zakresu infrastruktury technicznej, które należą do zadań własnych gminy oraz zasadach ich finansowania, stanowiącego załącznik nr 4 do niniejszej uchwały.

§ 2. 1. Granice planu określone w załącznikach nr 1 i 2 do uchwały nr XXXI/228/13 Rady Miejskiej w Krośniewicach z dnia 28 marca 2013 r. w sprawie przystąpienia do sporządzenia miejscowego planu zagospodarowania przestrzennego dla farm wiatrowych w obrębach Skłóty, Szubina, Nowe, Witów oraz Szubsk Duży, wyznaczone zostały na załączniku nr 1 i załączniku nr 2 do niniejszej uchwały.

2. Obszar objęty planem obejmuje tereny położone w obrębach:

- 1) Skłóty, Szubina, zwane dalej obszarem nr 1;
- 2) Nowe, Witów oraz Szubsk Duży, zwane dalej obszarem nr 2.

Rozdział 1 **Przepisy ogólne**

§ 3. 1. Ilekroć w dalszych przepisach niniejszej uchwały jest mowa o:

- 1) planie - należy przez to rozumieć ustalenia miejscowego planu zagospodarowania przestrzennego, o którym mowa w § 1 niniejszej uchwały;
- 2) uchwale – należy przez to rozumieć niniejszą uchwałę, o ile z treści przepisu nie wynika inaczej;
- 3) obszarze objętym planem – należy przez to rozumieć obszary w granicach określonych w § 2;
- 4) rysunku planu – należy przez to rozumieć rysunek planu, wykonany na kopii mapy zasadniczej w skali 1:2 000, na który składają się załączniki nr 1 i nr 2 do uchwały;
- 5) przepisach odrębnych – należy przez to rozumieć przepisy ustaw wraz z aktami wykonawczymi, poza ustawą z dnia 27 marca 2003 r. o planowaniu i zagospodarowaniu przestrzennym;
- 6) terenie – należy przez to rozumieć teren, o określonym przeznaczeniu lub o odrębnych zasadach zagospodarowania, wydzielony na rysunku planu liniami rozgraniczającymi i oznaczony indywidualnym symbolem cyfrowo-literowym;
- 7) przeznaczeniu podstawowym – należy przez to rozumieć rodzaj przeznaczenia terenu, który dominuje lub będzie dominował w zabudowie i zagospodarowaniu na danej działce budowlanej; który będzie realizowany w pierwszej kolejności, i któremu powinny być podporządkowane inne sposoby użytkowania terenu;
- 8) przeznaczeniu dopuszczalnym należy przez to rozumieć rodzaj przeznaczenia terenu inny niż podstawowy, który uzupełnia lub wzbogaca przeznaczenie podstawowe (określone w ustaleniach szczegółowych dla terenów);
- 9) wskaźniku powierzchni zabudowy – należy przez to rozumieć stosunek sumy powierzchni wszystkich budynków zlokalizowanych na działce budowlanej, liczonych po zewnętrznym obrysie ścian tych budynków, do powierzchni działki budowlanej;
- 10) wskaźniku intensywności zabudowy – należy przez to rozumieć stosunek sumy powierzchni wszystkich kondygnacji nadziemnych budynków zlokalizowanych na działce budowlanej, liczonej po zewnętrznym obrysie ścian, do powierzchni działki budowlanej;
- 11) minimalnym udziale procentowym powierzchni biologicznie czynnej – należy przez to rozumieć minimalny procentowy udział terenu z nawierzchnią ziemną urządzoną w sposób zapewniający naturalną wegetację, a także 50% powierzchni tarasów i stropodachów z taką nawierzchnią, nie mniej jednak niż 10 m², oraz wód powierzchniowych na tym terenie, w stosunku do powierzchni działki budowlanej lub zespołu sąsiadujących działek budowlanych, do których inwestor posiada tytuł prawny;
- 12) maksymalnej wysokości zabudowy – należy przez to rozumieć maksymalną wysokość obiektu mierzoną od poziomu terenu przy najniższym wejściu do budynku lub jego części, znajdującym się na pierwszej kondygnacji nadziemnej budynku, do najwyższego punktu stropodachu lub przekrycia budynku;
- 13) maksymalnej całkowitej wysokości elektrowni wiatrowej – należy przez to rozumieć maksymalną wysokość masztu wraz z łopata wiatraka w stanie jej największego wzniesienia, mierzoną od poziomu jego posadowienia na gruncie;
- 14) nieprzekraczalnej linii zabudowy - należy przez to rozumieć linię określającą najmniejszą dopuszczalną odległość zewnętrznej ściany budynku (oprócz wysuniętych poza tę ścianę gzymsów, okapów, wykuszy, otwartych tarasów i balkonów oraz elementów wejść do budynku, takich jak schody, pochylnie, rampy, zadaszenia, pod warunkiem, że nie wykraczają one poza linię rozgraniczającą terenu), od linii rozgraniczającej drogi publicznej, ciągu pieszo-jezdnego, granicy działki lub innego obiektu zgodnie z rysunkiem planu;
- 15) front działki – należy przez to rozumieć część działki budowlanej, która przylega do drogi, z której odbywa się główny wjazd lub wejście na działkę;
- 16) strefie bezpieczeństwa napowietrznej linii elektroenergetycznej – należy przez to rozumieć pas technologiczny od napowietrznych linii elektroenergetycznych wysokiego napięcia 110 kV (o szerokości 36 m – po 18 m w obie strony od osi linii) oraz średniego napięcia 15 kV (o szerokości 12 m – po 6 m w obie strony

od osi linii), w którym ze względu na ochronę przed promieniowaniem szkodliwym dla ludzi i środowiska oraz ze względu na potrzeby eksploatacyjne, obowiązują ograniczenia w zagospodarowaniu i użytkowaniu terenu;

- 17) strefie ochronnej od urządzeń elektroenergetycznych – należy przez to rozumieć pas terenu obejmujący maksymalny zasięg izofony 45 dB (500 m), na obszarze którego, ze względu na oddziaływanie akustyczne obowiązuje zakaz lokalizacji zabudowy mieszkaniowej;
- 18) dachu płaskim – należy przez to rozumieć dach o kącie nachylenia połaci dachowych nie większym niż 12°;
- 19) kolorach jaskrawych – należy przez to rozumieć kolory o intensywnej barwie, mocne, ostre, wyraziste, rażące w oczy, nasycone;
- 20) kolorach pastelowych – należy przez to rozumieć barwy jasne, łagodne, spokojne, niekrzykliwe, niejasne, nieintensywne, zawierające dużą domieszkę bieli;
- 21) reklamie – należy przez to rozumieć obiekty składające się z konstrukcji nośnej oraz nośnika reklamy takiego jak tablica, neon, symbol przestrzenny, a także wszelkie znaki, napisy i oznaczenia pozwalające powiązać ich znaczenia z określoną firmą, przedsiębiorstwem lub inną formą działalności gospodarczej jak również produktami, wyrobami i usługami;
- 22) szyldzie – należy przez to rozumieć zewnętrzne oznaczenie stałego miejsca wykonywania przez przedsiębiorcę działalności gospodarczej, zawierające oznaczenie przedsiębiorcy – firmę lub nazwę przedsiębiorcy ze wskazaniem formy prawnej, a w przypadku osoby fizycznej – imię i nazwisko przedsiębiorcy oraz nazwę, pod którą wykonuje działalność gospodarczą oraz zwięzłe określenie przedmiotu wykonywanej działalności gospodarczej.

2. Definicje pozostałych pojęć nie wymienionych powyżej, a użytych w niniejszej uchwale znajdują się w przepisach odrębnych.

§ 4. Dla obszarów objętych granicami określonymi w § 2 uchwały ustala się:

- 1) przeznaczenie terenów oraz linie rozgraniczające tereny o różnym przeznaczeniu lub różnych zasadach zagospodarowania;
- 2) zasady ochrony i kształtowania ładu przestrzennego;
- 3) zasady ochrony środowiska, przyrody i krajobrazu kulturowego;
- 4) zasad ochrony dziedzictwa kulturowego i zabytków oraz dóbr kultury współczesnej;
- 5) zasady kształtowania zabudowy oraz wskaźniki zagospodarowania terenu, maksymalną i minimalną intensywność zabudowy jako wskaźnik powierzchni całkowitej zabudowy w odniesieniu do powierzchni działki budowlanej, minimalny udział procentowy powierzchni biologicznie czynnej w odniesieniu do powierzchni działki budowlanej, maksymalną wysokość zabudowy, minimalną liczbę miejsc do parkowania i sposób ich realizacji oraz linie zabudowy i gabaryty obiektów;
- 6) szczegółowe zasady i warunki scalania i podziału nieruchomości;
- 7) granic i sposobów zagospodarowania terenów lub obiektów podlegających ochronie, ustalonych na podstawie odrębnych przepisów, w tym obszarów szczególnego zagrożenia powodzią;
- 8) szczególne warunki zagospodarowania terenów oraz ograniczenia w ich użytkowaniu;
- 9) zasady modernizacji, rozbudowy i budowy systemów komunikacji i infrastruktury technicznej;
- 10) sposób i termin tymczasowego zagospodarowania, urządzania i użytkowania terenów;
- 11) stawki procentowe, na podstawie których określa się jednorazową opłatę wynikającą ze wzrostu wartości nieruchomości w związku z uchwaleniem planu.

§ 5. Niniejszy plan nie zawiera ustaleń, z racji braku ich występowania na obszarze objętym niniejszym planem, dotyczących:

- 1) wymagań wynikających z potrzeb kształtowania przestrzeni publicznych;

2) granic i sposobów zagospodarowania terenów lub obiektów podlegających ochronie, ustalonych na podstawie odrębnych przepisów, dotyczących terenów górniczych oraz obszarów zagrożonych osuwaniem się mas ziemnych.

§ 6. 1. Następujące oznaczenia graficzne na rysunku planu są ustaleniami obowiązującymi:

1) dla obszaru nr 1:

- a) granice administracyjne gminy Krośnice,
- b) granice obszaru objętego ustaleniami planu,
- c) linie rozgraniczające tereny o różnym przeznaczeniu lub różnych zasadach zagospodarowania,
- d) nieprzekraczalne linie zabudowy,
- e) strefa ochrony ekspozycji widokowej parku,
- f) strefa ochronna od urządzeń elektrowni wiatrowych,
- g) linia elektroenergetyczna wysokiego napięcia 110 kV wraz ze strefą bezpieczeństwa,
- h) linie elektroenergetyczne średniego napięcia 15 kV wraz ze strefami bezpieczeństwa,
- i) przeznaczenie terenów;

2) dla obszaru nr 2:

- a) granice obszaru objętego ustaleniami planu,
- b) linie rozgraniczające tereny o różnym przeznaczeniu lub różnych zasadach zagospodarowania,
- c) nieprzekraczalne linie zabudowy,
- d) strefa ochrony ekspozycji widokowej cmentarza,
- e) strefa ochronna od urządzeń elektrowni wiatrowych,
- f) linie elektroenergetyczne średniego napięcia 15 kV wraz ze strefami bezpieczeństwa,
- g) przeznaczenie terenów.

2. Następujące oznaczenia graficzne na rysunku planu są ustaleniami obowiązującymi wynikającymi z przepisów odrębnych:

1) dla obszaru nr 1:

- a) obszar szczególnego zagrożenia powodzią,
- b) obiekty wpisane do rejestru zabytków,
- c) obszar wpisany do rejestru zabytków,
- d) strefa ochrony konserwatorskiej od parku w zespole pałacowo-parkowym,
- e) obiekty wpisane do gminnej ewidencji zabytków,
- f) stanowiska archeologiczne wraz z nr AZP,
- g) strefy ochrony archeologicznej,
- h) granice terenu zamkniętego (linii kolejowej),
- i) granice strefy ochronnej terenów zamkniętych;

2) dla obszaru nr 2:

- a) obszar wpisany do gminnej ewidencji zabytków,
- b) strefa ochrony sanitarnej od cmentarza.

3. Oznaczenia graficzne na rysunku planu nie wymienione w ust. 1 i 2 mają charakter informacyjny.

Rozdział 2

Zakres ustaleń planu

§ 7. Na obszarze objętym granicami planu wydziela się tereny oznaczone symbolami cyfrowo-literowymi, dla których ustala się następujące podstawowe przeznaczenie terenu:

1) dla obszaru nr 1:

- a) tereny lokalizacji elektrowni wiatrowych, oznaczone na rysunku planu symbolem EW,
- b) tereny obsługi produkcji w gospodarstwach rolnych, hodowlanych, ogrodniczych oraz gospodarstwach leśnych i rybackich, oznaczone na rysunku planu symbolem RU,
- c) tereny zabudowy zagrodowej w gospodarstwach rolnych, hodowlanych i ogrodniczych, oznaczone na rysunku planu symbolem RM,
- d) tereny rolnicze, oznaczone na rysunku planu symbolem R,
- e) tereny lasów, oznaczone na rysunku planu symbolem ZL,
- f) teren zieleni urządzonej, oznaczony na rysunku planu symbolem ZP,
- g) teren zadrzewień i zakrzewień, oznaczony na rysunku planu symbolem RLz,
- h) tereny wód powierzchniowych śródlądowych, oznaczone na rysunku planu symbolem WS,
- i) teren drogi publicznej klasy dojazdowej, oznaczony na rysunku planu symbolem KDD,
- j) tereny dróg wewnętrznych, oznaczone na rysunku planu symbolem KDW,
- k) teren linii kolejowej, oznaczony na rysunku planu symbolem KK,
- l) granice terenu zamkniętego (linii kolejowej),
- m) granice stref ochronnych terenu zamkniętego;

2) dla obszaru nr 2:

- a) tereny lokalizacji elektrowni wiatrowych, oznaczone na rysunku planu symbolem EW,
- b) tereny rolnicze, oznaczone na rysunku planu symbolem R,
- c) tereny zabudowy zagrodowej w gospodarstwach rolnych, hodowlanych i ogrodniczych, oznaczone na rysunku planu symbolem RM,
- d) teren lasu, oznaczony na rysunku planu symbolem ZL,
- e) teren cmentarza, oznaczony na rysunku planu symbolem ZC,
- f) tereny dróg publicznych klasy zbiorczej, oznaczone na rysunku planu symbolem KDZ,
- g) teren drogi publicznej klasy dojazdowej, oznaczony na rysunku planu symbolem KDD,
- h) tereny dróg wewnętrznych, oznaczone na rysunku planu symbolem KDW.

§ 8. W zakresie zasad ochrony i kształtowania ładu przestrzennego, dla obszarów nr 1 i 2, plan ustala:

- 1) obowiązek lokalizowania zabudowy zgodnie z ustaleniami rysunku planu dotyczącymi nieprzekraczalnej linii zabudowy;
- 2) zakaz lokalizowania elektrowni wiatrowych w odległościach mniejszych niż 500 m od istniejących budynków mieszkalnych oraz 200 m od terenów leśnych;
- 3) dla istniejących budynków znajdujących się częściowo między linią rozgraniczającą drogi a linią zabudowy możliwość rozbudowy i odbudowy w granicach obszaru wyznaczonego przez linię zabudowy oraz nadbudowy w obrysie budynku, niezależnie od przebiegu linii zabudowy, jeżeli nie narusza to pozostałych ustaleń planu oraz przepisów odrębnych;
- 4) w odniesieniu do istniejącej zabudowy wyższej lub posiadającej większą liczbę kondygnacji nadziemnych, niż określona w ustaleniach szczegółowych planu dla danego terenu, możliwość remontu i rozbudowy z zakazem nadbudowy;

- 5) zakaz stosowania jaskrawej kolorystyki elewacji i dachów budynków oraz ogrodzeń;
- 6) możliwość lokalizacji reklam i szyldów, na terenach oznaczonych symbolem RU, usytuowanych w płaszczyźnie ogrodzenia lub elewacji budynku, o powierzchni do 4 m² dla jednej działki budowlanej oraz w formie wolnostojącej o powierzchni do 4 m² i wysokości nośnika do 6 m dla jednej działki budowlanej;
- 7) zakaz lokalizowania reklam i szyldów bezpośrednio na dachach, na drzewach, na obiektach małej architektury oraz na urządzeniach technicznych takich jak szafki energetyczne, gazowe i telekomunikacyjne, stacje transformatorowe;
- 8) na terenach oznaczonych symbolem EW zakaz umieszczania na konstrukcji elektrowni wiatrowej reklam (za wyjątkiem oznaczenia graficznego „logo” producenta);
- 9) dopuszcza zagospodarowanie działek istniejących w dniu wejścia w życie ustaleń planu oraz działek powstałych w wyniku wydzielenia dróg wyznaczonych na rysunku planu, pod warunkiem spełnienia wymogów wynikających z przepisów odrębnych oraz pozostałych ustaleń planu;
- 10) zagospodarowanie stref ochronnych terenu zamkniętego, wyznaczonych na rysunku planu poprzez:
 - a) zakaz lokalizacji zabudowy oraz elektrowni wiatrowych,
 - b) obowiązek użytkowania terenów znajdujących się w zasięgu stref ochronnych terenu zamkniętego zgodnie z przepisami odrębnymi.

§ 9. W zakresie zasad i warunków sytuowania ogrodzeń, dla obszarów nr 1 i 2, plan ustala:

- 1) obowiązek sytuowania frontowych ogrodzeń działek budowlanych w wyznaczonych na rysunku planu liniach rozgraniczających dróg, jeżeli taka lokalizacja nie jest sprzeczna z pozostałymi ustaleniami planu;
- 2) maksymalną wysokość ogrodzeń frontowych 1,8 m z dopuszczeniem lokalizacji na podmurówce nieprzekraczającej wysokości 0,6 m;
- 3) zakaz stosowania ogrodzeń pełnych w wyłączeniu parku w zespole pałacowo-parkowym, oznaczonego na rysunku planu symbolem 1ZP (obszar nr 1) oraz cmentarza, oznaczonego na rysunku planu symbolem 1ZC (obszar nr 2);
- 4) zakaz ogrodzeń z prefabrykatów betonowych dla ogrodzeń frontowych;
- 5) obowiązek stosowania ogrodzeń ażurowych o prześwicie min. 30%;
- 6) materiał: kamień, cegła, drewno, metal oraz materiały imitujące kamień i cegłę;
- 7) na terenach objętych ochroną konserwatorską obowiązek dostosowania gabarytów, materiałów oraz miejsc lokalizacji ogrodzeń do wymogów określonych w przepisach odrębnych dotyczących ochrony zabytków i opieki nad zabytkami.

§ 10. W zakresie sposobu i terminu tymczasowego zagospodarowania, urządzania oraz użytkowania terenów plan ustala: do czasu zagospodarowania terenów zgodnie z ustaleniami planu, dopuszcza się ich użytkowanie w sposób dotychczasowy.

§ 11. 1. W zakresie zasad ochrony środowiska, przyrody i krajobrazu kulturowego plan ustala:

- 1) dla obszarów nr 1 i 2:
 - a) zakaz lokalizowania przedsięwzięć mogących zawsze znacząco oddziaływać na środowisko, z wyjątkiem realizowania inwestycji celu publicznego w tym z zakresu łączności publicznej,
 - b) zakaz wprowadzania nieoczyszczonych ścieków do wód powierzchniowych i do gruntu,
 - c) zakaz obsadzania, zwłaszcza zielenią wysoką dróg dojazdowych do elektrowni wiatrowych, dróg przebiegających przez teren lokalizacji wiatrowni oraz znajdujących się w zasięgu oddziaływania,
 - d) zakaz tworzenia oczek wodnych i stawów,
 - e) zakaz dolesiania obszaru planowanej farmy wiatrowej,

- f) zakaz oświetlania elektrowni światłem białym i migającym. Oświetlenie wynikające z przepisów dotyczących bezpieczeństwa ruchu powietrznego powinno mieć jak najmniejszą dozwoloną przepisami moc i ograniczać się do minimum błysków na minutę,
- g) dopuszcza się lokalizowanie przedsięwzięć mogących potencjalnie znacząco oddziaływać na środowisko, w tym elektrowni wiatrowych,
- h) obowiązek ochrony powietrza atmosferycznego poprzez zastosowanie w obiektach instalacji, których eksploatacja nie spowoduje przekroczenia standardów jakości powietrza poza terenem, do którego prowadzący instalację posiada tytuł prawny,
- i) obowiązek ochrony akustycznej terenów zabudowy zagrodowej, oznaczonych na rysunku planu symbolem RM, dla których obowiązują dopuszczalne poziomy hałasu, zgodne z przepisami odrębnymi,
- j) w przypadku naruszenia istniejącej sieci drenarskiej na terenach zmeliorowanych, wskazanych na rysunku planu, obowiązek jej przebudowy, w sposób zapewniający prawidłowe funkcjonowanie systemu melioracyjnego na terenach sąsiednich, zgodnie z przepisami odrębnymi,
- k) obowiązek zachowania drożności istniejących rowów melioracyjnych,
- l) możliwość przebudowy istniejących rowów melioracyjnych, zgodnie z przepisami odrębnymi,
- m) obowiązek gromadzenia odpadów na posesjach w urządzeniach przystosowanych do ich gromadzenia, zgodnie z przepisami odrębnymi dotyczącymi utrzymania czystości i porządku w gminach,
- n) ochronę wód podziemnych na całym obszarze objętym granicami opracowania planu poprzez:
- zakaz lokalizacji obiektów budowlanych, w których prowadzona działalność może spowodować zanieczyszczenie gruntów lub wód,
 - obowiązek stosowania wszelkich zabezpieczeń technicznych dla ochrony środowiska, szczególnie wód podziemnych i powierzchniowych przy realizacji nowych inwestycji,
- o) strefę ochronną od urządzeń elektrowni wiatrowych obejmującą tereny rolne (R), zgodnie z rysunkiem planu,
- p) strefy ochronne terenu zamkniętego, w granicach określonych na rysunku planu;
- 2) dla części obszaru nr 1, znajdującego się na obszarze szczególnego zagrożenia powodzią rzeki Ochni, obowiązek przestrzegania ograniczeń zawartych w przepisach odrębnych dotyczących obszarów szczególnego zagrożenia powodzią;
- 3) dla części obszaru nr 2, plan wyznacza strefę ochrony sanitarnej o szerokości 50 m od istniejącego cmentarza, w granicach których obowiązują ograniczenia w zagospodarowaniu.

§ 12.1. W zakresie zasad ochrony dziedzictwa kulturowego i zabytków oraz dóbr kultury współczesnej plan ustala:

- 1) objęcie ochroną konserwatorską następujących obszarów, budynków i obiektów ujętych w rejestrze zabytków, znajdujących się na obszarze nr 1:

Nr obiektu na rysunku planu	Nazwa obiektu	Położenie	Nr decyzji/data
67.	Dwór w zespole dworsko-parkowym	Skłóty 1	decyzja 498 23.05.1979 r.
68.	Park w zespole dworsko-parkowym z ogrodzeniem Pozostałości ogrodu orzechowego Strefa ochrony konserwatorskiej w odległości 150 m od granic parku	Skłóty 1	decyzja 498 23.05.1979 r.
81.	Grodzisko	Skłóty	dec. 1064/389 03.11.1970 r.

- 2) objęcie ochroną konserwatorską następujących obszarów, budynków i obiektów ujętych w gminnej ewidencji zabytków, znajdujących się na obszarach nr 1 i 2:

Nr obiektu na rysunku planu	Nazwa obiektu	Położenie	Nr karty	Inne formy ochrony obiektu
OBSZAR NR 1				
67.	Dwór w zespole dworsko–parkowym	Sklóty 1	88/1436	decyzja 498 23.05.1979 r.
68.	Park w zespole dworsko–parkowym z ogrodzeniem Pozostałości ogrodu orzechowego Strefa ochrony konserwatorskiej w odległości 150 m od granic parku	Sklóty 1	89/1436	decyzja 498 23.05.1979 r.
69.	Dom ogrodnika ze szklarnią w zespole dworsko–parkowym	Sklóty 3	90/1436	ewidencja konserwatorska
70.	Wozownia, spichlerz i wiaty w zespole dworsko–folwarcznym	Sklóty 14	91/1436	ewidencja konserwatorska
71.	Stodoła w zespole dworsko–folwarcznym	Sklóty 14	92/1436	ewidencja konserwatorska
72.	Obora w zespole dworsko–folwarcznym	Sklóty 14	93/1436	ewidencja konserwatorska
73.	Obora w zespole dworsko–folwarcznym	Sklóty 14	94/1436	ewidencja konserwatorska
74.	Gorzelnia w zespole dworsko–folwarcznym	Sklóty 14	95/1436	ewidencja konserwatorska
75.	Magazyn spirytusu w zespole dworsko–folwarcznym	Sklóty 14	96/1436	ewidencja konserwatorska
80.	Obora dla inwentarza pracowników folwarku	Sklóty 14	101/1436	ewidencja konserwatorska
81.	Grodzisko	Sklóty	102/1436	dec. 1064/389 03.11.1970 r.
OBSZAR NR 2				
62.	Cmentarz grzebalny rzymskokatolickiej parafii p.w. św. Floriana	Nowe	82/1436	ewidencja konserwatorska

2. Dla obiektów wpisanych do rejestru zabytków oraz gminnej ewidencji zabytków, o których mowa w ust. 1, plan ustala:

- 1) obowiązek dostosowania wszelkich działań do wymogów określonych w przepisach odrębnych dotyczących ochrony zabytków i opieki nad zabytkami;
- 2) dla obiektów wpisanych do rejestru zabytków obowiązek utrzymania funkcji nawiązującej do pierwotnego przeznaczenia.

3. Dla terenu parku w zespole pałacowo–parkowym, objętego ochroną konserwatorską i znajdującego się na obszarze nr 1, oznaczonego na rysunku planu symbolem 1ZP, plan ustala:

- 1) obowiązek dostosowania wszelkich działań do wymogów określonych w przepisach odrębnych dotyczących ochrony zabytków i opieki nad zabytkami;
- 2) obowiązek rewitalizacji przestrzeni parku, zgodnie z przepisami odrębnymi;
- 3) zakaz umieszczania reklam;
- 4) zakaz prowadzenia napowietrznych linii elektroenergetycznych i telefonicznych;
- 5) obowiązek użytkowania parku w całości przez jednego użytkownika.

4. Plan ustala ochronę zabytków archeologicznych w formie stanowisk archeologicznych, na obszarze których wszelkie działania inwestycyjne, obejmujące prace ziemne, wymagają dostosowania do wymogów określonych w przepisach odrębnych dotyczących ochrony zabytków i opieki nad zabytkami, znajdujących się na obszarze nr 1, zgodnie z poniższym wykazem:

Lp.	Nr obszaru AZP	Nr stanowiska na obszarze AZP	Miejscowość	Nr stanowiska w miejscowości	Rodzaj stanowiska	Kultura	Chronologia
1.	56-49	4	Skłóty	1	grodzisko	-	wczesne średniowiecze
					grodzisko	-	średniowiecze
2.	56-49	5	Skłóty	2	osada (inf. archiwalna)	-	średniowiecze
					ślad osadniczy	-	wczesne średniowiecze
3.	56-49	6	Skłóty	3	ślad osadniczy	-	średniowiecze
					ślad osadniczy	-	wczesna epoka żelaza
4.	56-49	7	Skłóty	4	cmentarzysko (inf. archiwalna)	-	średniowiecze
5.	56-49	20	Skłóty	9	ślad osadniczy	-	wczesna epoka żelaza
6.	56-50	92	Skłóty	6	cmentarzysko (inf. archiwalna)	-	

5. W planie wyznacza się strefy ochrony archeologicznej stanowisk, o których mowa w ust. 4.

6. W przypadku robót ziemnych lub dokonywania zmian charakteru dotychczasowej działalności na terenie strefy ochrony archeologicznej nakazuje się przeprowadzenie badań archeologicznych w formie nadzorów.

7. Plan ustala strefy ochrony ekspozycji widokowej parku (znajdującego się na obszarze nr 1) i cmentarza (znajdującego się na obszarze nr 2), wyznaczone na rysunkach planu, w których obowiązują:

- 1) kształtowanie elementów przestrzeni, takich jak: budynki, zieleń, obiekty małej architektury, w sposób umożliwiający jak najlepszą ekspozycję widokową parku i cmentarzy, poprzez:
 - a) dostosowanie form architektonicznych i gabarytów budynków przebudowywanych, tak aby nie dominowały w przestrzeni wyznaczonej strefy,
 - b) ograniczenie wysokości nowych budynków do 9 m,
 - c) kształtowanie zieleni, tak aby nie zasłaniała sylwety parku i cmentarzy, z możliwością wycinania zieleni zasłaniającej;
- 2) zakaz realizacji wolnostojących reklam wielkoformatowych o powierzchni powyżej 3 m².

§ 13. W zakresie szczegółowych zasad i warunków scalania i podziału nieruchomości:

- 1) nie ustala się granic obszarów wymagających przeprowadzenia scaleń i podziału nieruchomości;
- 2) dla terenów zabudowy zagrodowej w gospodarstwach rolnych, hodowlanych i ogrodniczych oraz terenów obsługi produkcji w gospodarstwach rolnych, hodowlanych, ogrodniczych oraz gospodarstwach leśnych i rybackich nie ustala się zasad scalania i podziału nieruchomości w związku z ich rolnym przeznaczeniem;
- 3) dla terenu zieleni urządzonej, obejmującej istniejący park zabytkowy w zespole dworsko-parkowym (obszar nr 1) oraz dla terenu cmentarza (obszar nr 2) ze względu na ujęcie ich w rejestrze zabytków oraz gminnej ewidencji zabytków nie ustala się zasad scalania i podziału nieruchomości.

Rozdział 3

Zasady przebudowy, rozbudowy i budowy systemów infrastruktury technicznej

§ 14. 1. W zakresie zasad modernizacji, rozbudowy i budowy systemów infrastruktury technicznej plan ustala:

- 1) zachowanie istniejących urządzeń infrastruktury technicznej z dopuszczeniem wymiany, demontażu, przebudowy, rozbudowy i budowy nowych;
- 2) lokalizowanie nowych odcinków sieci infrastruktury technicznej oraz urządzeń z nimi związanych w liniach rozgraniczających dróg;

- 3) dopuszcza się możliwość lokalizacji sieci infrastruktury technicznej pomiędzy linią rozgraniczającą dróg, a linią zabudowy;
- 4) obowiązek zapewnienia dostępu właściwym służbom do wszystkich urządzeń i sieci w celu wykonywania bieżących konserwacji, napraw i remontów.

2. W zakresie zaopatrzenia w wodę na cele bytowe, gospodarcze i przeciwpożarowe plan ustala:

- 1) zaopatrzenie w wodę z gminnej sieci wodociągowej;
- 2) rozbudowę i modernizację sieci wodociągowej zgodnie z przepisami odrębnymi, z uwzględnieniem wymogów dotyczących przeciwpożarowego zaopatrzenia w wodę, w tym lokalizacji hydrantów przeciwpożarowych.

3. W zakresie odprowadzania ścieków bytowych plan ustala:

- 1) odprowadzanie ścieków w systemie zbiorczym do gminnej kanalizacji sanitarnej;
- 2) dopuszcza się, do czasu budowy gminnej sieci kanalizacji sanitarnej, zastosowanie lokalnych bądź przydomowych oczyszczalni ścieków oraz gromadzenie ścieków w szczelnych zbiornikach bezodpływowych z okresowym wywozem do punktu zlewnego gminnej oczyszczalni;
- 3) w przypadku niekorzystnych warunków gruntowo-wodnych dopuszcza się gromadzenie ścieków w szczelnych zbiornikach bezodpływowych z okresowym wywozem do punktu zlewnego gminnej oczyszczalni;
- 4) zakaz odprowadzania nieoczyszczonych ścieków do wód powierzchniowych i do ziemi.

4. W zakresie odprowadzania wód opadowych plan ustala:

- 1) obowiązek odprowadzania wód opadowych na terenach budowlanych według rozwiązań indywidualnych - powierzchniowo i przez infiltrację do ziemi;
- 2) w przypadku niewystarczająco chłonnej powierzchni biologicznej działki, dopuszcza się retencję wody w zbiornikach na działkach lub odprowadzenie jej do kanałów deszczowych, po ich wybudowaniu;
- 3) zakaz odprowadzania wód opadowych z terenów działek na działki sąsiednie, tereny dróg, tereny kolejowe i do kolejowych urządzeń odwadniających;
- 4) wody opadowe odprowadzane z powierzchni potencjalnie zanieczyszczonych (dróg, placów postojowych, parkingów, itd.) należy przed wprowadzeniem do odbiornika oczyszczać, zgodnie z warunkami określonymi w przepisach odrębnych.

5. W zakresie zasilania w energię elektryczną plan ustala:

- 1) dla istniejącej zabudowy:
 - a) zasilanie z istniejącej sieci elektroenergetycznej napowietrzno-kablowej średniego napięcia (15 kV) oraz z sieci napowietrznej i napowietrzno-kablowej niskiego napięcia,
 - b) możliwość rozbudowy, przebudowy, modernizacji sieci (w tym możliwość skablowania istniejących sieci napowietrznych 15 kV) oraz budowy urządzeń elektroenergetycznych, zgodnie z przepisami odrębnymi,
 - c) możliwość lokalizacji nowych stacji trafo 15/0,4 kV poza liniami rozgraniczającymi dróg oraz na terenach przeznaczonych na cele lokalizacji elektrowni wiatrowych;
- 2) dla projektowanych elektrowni wiatrowych:
 - a) zaopatrzenie w energię elektryczną za pomocą linii kablowych średniego napięcia ze źródła znajdującego się poza granicami planu,
 - b) odbiór energii elektrycznej z elektrowni wiatrowych liniami kablowymi średniego napięcia do stacji transformatorowych zlokalizowanych w pobliżu elektrowni wiatrowych oraz liniami kablowymi od stacji transformatorowych do wpięcia do sieci elektroenergetycznej lokalnego dystrybutora energii poza granicami planu,
 - c) obowiązek prowadzenia kablowych linii elektroenergetycznych średniego napięcia dla obsługi elektrowni wiatrowych, poza pasem dróg publicznych, zgodnie z przepisami odrębnymi,

d) wzdłuż trasy linii elektroenergetycznych o napięciu do 45 kV określa się pas techniczny, w którym, przy dowolnym stanie pracy turbiny wiatrowej, nie może znaleźć się jakikolwiek jej element (w szczególności łopaty turbiny); oś symetrii pasa technicznego wyznaczają słupy, szerokość pasa technicznego linii napowietrznych jednotorowych o napięciu 45 KV wynosi 25 m,

e) dla linii elektroenergetycznych o napięciu powyżej 45 kV:

- nie posiadających tłumików drgań odległość końca łopaty turbiny wiatrowej od skrajnego przewodu linii powinna być niemniejsza niż $3d$, gdzie d jest średnicą koła zataczanego przez łopaty turbiny wiatrowej,
- wyposażonych w tłumik drgań odległości końca łopaty turbiny wiatrowej do skrajnego przewodu linii powinna być niemniejsza niż $1 d$.

6. W zakresie zaopatrzenia w gaz dla celów gospodarczych i grzewczych plan ustala:

- 1) zaopatrzenie w gaz, w przypadku zaistnienia technicznych i ekonomicznych możliwości budowy sieci gazowej;
- 2) lokalizację ogrodzeń w odległości minimum 0,5 m od gazociągu.

7. W zakresie zaopatrzenia w ciepło plan ustala:

- 1) zaopatrzenie w ciepło ze źródeł lokalnych i indywidualnych z zaleceniem stosowania technologii i paliw ekologicznych, tj. zapewniających wysoki poziom czystości emisji;
- 2) możliwość pozyskiwania energii ze źródeł odnawialnych.

8. W zakresie telekomunikacji plan ustala:

- 1) obsługę telekomunikacyjną poprzez istniejące, rozbudowywane oraz projektowane sieci teletechniczne;
- 2) bezpośrednią obsługę abonentów telefonicznych za pośrednictwem indywidualnych przyłączy;
- 3) możliwość lokalizowania przedsięwzięć z zakresu łączności publicznej.

9. W zakresie gospodarki odpadami plan ustala gromadzenie i segregację odpadów na posesjach w urządzeniach przystosowanych do ich gromadzenia zgodnie z przepisami odrębnymi dotyczącymi utrzymania czystości i porządku w gminach.

§ 15. W zakresie wymogów zapewnienia bezpieczeństwa i obronności państwa plan ustala:

- 1) dopuszcza się budowę infrastruktury technicznej służącej w sytuacjach kryzysowych: ochronie p. pożarowej, realizacji zadań w zakresie wykrywania zagrożeń oraz ostrzegania i alarmowania, zaopatrywaniu ludności w wodę pitną, zapewnieniu bezpieczeństwa sieci elektroenergetycznych oraz telekomunikacyjnych;
- 2) obowiązek uwzględnienia wymogów obrony cywilnej zgodnych z przepisami odrębnymi;
- 3) obowiązek uzgodnienia lokalizacji i ustalenia sposobu oznakowania przeszkodowego dla wszystkich obiektów o wysokości 50,0 m n.p.t. i większej, zgodnie z przepisami odrębnymi.

Rozdział 4

Zasady modernizacji, rozbudowy i budowy systemów komunikacji dla obszaru nr 1

§ 16. 1. Plan ustala powiązanie układu komunikacyjnego obszaru nr 1 z układem zewnętrznym poprzez drogę publiczną klasy dojazdowej, oznaczoną symbolem 1KDD.

2. Plan ustala obsługę komunikacyjną obszaru nr 1 poprzez drogę publiczną klasy dojazdowej oznaczoną symbolem 1KDD oraz poprzez drogi wewnętrzne oznaczone symbolami od 1KDW do 6KDW.

3. W odniesieniu do terenów, o których mowa w ust. 2, plan ustala:

- 1) dla drogi publicznej klasy dojazdowej, oznaczonej na rysunku planu symbolem 1KDD – szerokość w liniach rozgraniczających wynoszącą od 12 m do 16 m;
- 2) dla drogi wewnętrznej, oznaczonej na rysunku planu symbolem 1KDW – szerokość w liniach rozgraniczających wynoszącą od 6 m do 11 m;

- 3) dla drogi wewnętrznej, oznaczonej na rysunku planu symbolem 2KDW – szerokość w liniach rozgraniczających wynoszącą 6 m;
- 4) dla drogi wewnętrznej, oznaczonej na rysunku planu symbolem 3KDW – szerokość w liniach rozgraniczających wynoszącą 6 m;
- 5) dla drogi wewnętrznej, oznaczonej na rysunku planu symbolem 4KDW – szerokość w liniach rozgraniczających wynoszącą od 9 m do 17 m;
- 6) dla drogi wewnętrznej, oznaczonej na rysunku planu symbolem 5KDW – szerokość w liniach rozgraniczających wynoszącą od 5 m do 6 m;
- 7) dla drogi wewnętrznej, oznaczonej na rysunku planu symbolem 6KDW – szerokość w liniach rozgraniczających wynoszącą 10 m.

4. Plan wyznacza nieprzekraczalne linie zabudowy od linii rozgraniczających dróg publicznych i dróg wewnętrznych zgodnie z rysunkiem planu.

5. Plan ustala obowiązek zapewnienia miejsc postojowych:

- 1) na terenach obsługi produkcji w gospodarstwach rolnych, hodowlanych, ogrodniczych oraz gospodarstwach leśnych i rybackich w ilości:
 - a) 1 miejsce postojowe dla samochodu osobowego na 3 pracowników,
 - b) dla samochodów ciężarowych należy zapewnić indywidualnie na każdej działce odpowiednią liczbę miejsc postojowych, w zależności od prowadzonej działalności (nie mniej niż jedno);
- 2) na terenach zabudowy zagrodowej w gospodarstwach rolnych, hodowlanych i ogrodniczych w ilości:
 - a) 2 miejsca postojowe na jeden budynek mieszkalny,
 - b) dla samochodów ciężarowych oraz maszyn rolniczych należy zapewnić indywidualnie na każdej działce odpowiednią liczbę miejsc postojowych, w zależności od prowadzonej działalności (nie mniej niż jedno).

6. Na terenach wyznaczonych przez linie rozgraniczające dróg, w ramach szczególnych warunków zagospodarowania oraz ograniczeń w użytkowaniu, plan ustala:

- 1) w obrębie strefy ochrony konserwatorskiej od obiektów wpisanych do rejestru zabytków obowiązek dostosowania wszelkich działań inwestycyjnych do wymogów określonych w przepisach odrębnych dotyczących ochrony zabytków i opieki nad zabytkami;
- 2) w strefach bezpieczeństwa napowietrznych linii elektroenergetycznych średniego napięcia (15 kV) zakaz nasadzeń roślinności o naturalnej wysokości przekraczającej 3 m.

7. Plan ustala, na terenach wyznaczonych przez linie rozgraniczające dróg, obowiązek spełnienia ustaleń ogólnych, dotyczących:

- 1) ochrony i kształtowania ładu przestrzennego zawartych w § 8;
- 2) zasad i warunków sytuowania ogrodzeń - § 9;
- 3) sposobu i terminu tymczasowego zagospodarowania, urządzenia i użytkowania terenów - § 10;
- 4) zasad ochrony środowiska, przyrody i krajobrazu kulturowego - § 11;
- 5) zasad ochrony dziedzictwa kulturowego i zabytków oraz dóbr kultury współczesnej - § 12;
- 6) zasad modernizacji, rozbudowy i budowy systemów infrastruktury technicznej - § 14;
- 7) wymogów zapewnienia bezpieczeństwa i obronności państwa - § 15.

Rozdział 5

Zasady modernizacji, rozbudowy i budowy systemów komunikacji dla obszaru nr 2

§ 17. 1. Plan ustala powiązanie układu komunikacyjnego obszaru nr 2 z układem zewnętrznym poprzez drogi publiczne klasy zbiorczej, oznaczone symbolami 1KDZ i 2KDZ oraz drogę publiczną klasy dojazdowej, oznaczoną symbolem 1KDD.

2. Plan ustala obsługę komunikacyjną obszaru nr 2 poprzez drogi publiczne klasy zbiorczej, oznaczone symbolami 1KDZ i 2KDZ, drogę publiczną klasy dojazdowej, oznaczoną symbolem 1KDD oraz poprzez drogi wewnętrzne, oznaczone symbolami 1KDW i 2KDW.

3. W odniesieniu do terenów, o których mowa w ust. 2, plan ustala:

- 1) dla drogi publicznej klasy zbiorczej, oznaczonej na rysunku planu symbolem 1KDZ – południowo-wschodnią linię rozgraniczającą (w planie znajduje się część drogi o szerokości od 3 m do 17 m);
- 2) dla drogi publicznej klasy zbiorczej, oznaczonej na rysunku planu symbolem 2KDZ – szerokość w liniach rozgraniczających wynoszącą 20 m;
- 3) dla drogi publicznej klasy dojazdowej, oznaczonej na rysunku planu symbolem 1KDD – zachodnią linię rozgraniczającą (w planie znajduje się część drogi o szerokości od 2 m do 3 m);
- 4) dla drogi wewnętrznej, oznaczonej na rysunku planu symbolem 1KDW – szerokość w liniach rozgraniczających wynoszącą 6 m;
- 5) dla drogi wewnętrznej, oznaczonej na rysunku planu symbolem 2KDW – szerokość w liniach rozgraniczających wynoszącą 6 m.

4. Plan wyznacza nieprzekraczalne linie zabudowy od linii rozgraniczających dróg publicznych i dróg wewnętrznych zgodnie z rysunkiem planu.

5. Plan ustala obowiązek zapewnienia miejsc postojowych dla terenów zabudowy zagrodowej w gospodarstwach rolnych, hodowlanych i ogrodniczych w ilości:

- 1) 2 miejsca postojowe na jeden budynek mieszkalny;
- 2) dla samochodów ciężarowych oraz maszyn rolniczych należy zapewnić indywidualnie na każdej działce odpowiednią liczbę miejsc postojowych, w zależności od prowadzonej działalności (nie mniej niż jedno).

6. Na terenach wyznaczonych przez linie rozgraniczające dróg, w ramach szczególnych warunków zagospodarowania oraz ograniczeń w użytkowaniu, plan ustala w strefach bezpieczeństwa napowietrznych linii elektroenergetycznych średniego napięcia (15 kV) zakaz nasadzeń roślinności o naturalnej wysokości przekraczającej 3 m.

7. Plan ustala, na terenach wyznaczonych przez linie rozgraniczające dróg, obowiązek spełnienia ustaleń ogólnych, dotyczących:

- 1) ochrony i kształtowania ładu przestrzennego zawartych w § 8;
- 2) zasad i warunków sytuowania ogrodzeń - § 9;
- 3) sposobu i terminu tymczasowego zagospodarowania, urządzenia i użytkowania terenów - § 10;
- 4) zasad ochrony środowiska, przyrody i krajobrazu kulturowego - § 11;
- 5) zasad ochrony dziedzictwa kulturowego i zabytków oraz dóbr kultury współczesnej - § 12;
- 6) zasad modernizacji, rozbudowy i budowy systemów infrastruktury technicznej - § 14;
- 7) wymogów zapewnienia bezpieczeństwa i obronności państwa - § 15.

Rozdział 6

Ustalenia szczegółowe dla terenów znajdujących się na obszarze nr 1

§ 18. 1. Dla terenów oznaczonych na rysunku planu symbolami od 1EW do 4EW plan ustala:

- 1) przeznaczenie podstawowe: teren lokalizacji elektrowni wiatrowych;
- 2) przeznaczenie dopuszczalne:
 - a) drogi wewnętrzne,
 - b) miejsca postojowe,
 - c) stacje transformatorowe,
 - d) podziemne urządzenia infrastruktury technicznej związane z funkcjonowaniem elektrowni wiatrowych;

- 3) parametry i wskaźniki kształtowania zabudowy oraz zagospodarowania terenu:
 - a) minimalny udział procentowy powierzchni biologicznie czynnej: 5%,
 - b) maksymalna wysokość wieży elektrowni wiatrowej: do 141,5 m,
 - c) maksymalna wysokość całkowita elektrowni wiatrowej wraz z rotorem: do 200 m,
 - d) minimalna wysokość wieży elektrowni wiatrowej: 91,5 m,
 - e) maksymalna moc zainstalowania dla jednej elektrowni wiatrowej do 3,3 MW,
 - f) maksymalny poziom mocy akustycznej dla elektrowni wiatrowych oznaczonych symbolami:
 - od 1EW do 4 EW - 107,0 dB (noc, dzień),
 - g) kolorystyka masztu elektrowni wiatrowej: kolorystyka pastelowa lub odcienie bieli niekontrastujące z otoczeniem, powierzchnia obiektu matowa bez refleksów świetlnych.

2. Dla terenów, o których mowa w ust. 1, w ramach szczególnych warunków zagospodarowania oraz ograniczeń w użytkowaniu dopuszcza się przekroczenie przez rzut poziomy śmigła granic terenów oznaczonych na rysunku planu symbolem EW – do 70 m od granic danego terenu.

3. Dla terenów o których mowa w ust. 1 plan ustala obowiązek spełnienia ustaleń ogólnych dotyczących:

- 1) zasad ochrony i kształtowania ładu przestrzennego - § 8;
- 2) zasad i warunków sytuowania ogrodzeń - § 9;
- 3) sposobu i terminu tymczasowego zagospodarowania, urządzenia i użytkowania terenów - § 10;
- 4) zasad ochrony środowiska, przyrody i krajobrazu kulturowego - § 11;
- 5) zasad modernizacji, rozbudowy i budowy systemów infrastruktury technicznej - § 14;
- 6) wymogów zapewnienia bezpieczeństwa i obronności państwa - § 15;
- 7) zasad modernizacji, rozbudowy i budowy systemów komunikacji - § 16.

§ 19. 1. Dla terenów oznaczonych na rysunku planu symbolami od 1RU do 3RU plan ustala:

- 1) przeznaczenie podstawowe: tereny obsługi produkcji w gospodarstwach rolnych, hodowlanych, ogrodniczych oraz gospodarstwach leśnych i rybackich;
- 2) przeznaczenie dopuszczalne:
 - a) drogi wewnętrzne,
 - b) miejsca postojowe,
 - c) urządzenia infrastruktury technicznej dla potrzeb lokalnych;
- 3) parametry i wskaźniki kształtowania zabudowy oraz zagospodarowania terenu:
 - a) maksymalny wskaźnik powierzchni zabudowy: 50%,
 - b) minimalny wskaźnik intensywności zabudowy: 0,2,
 - c) maksymalny wskaźnik intensywności zabudowy: 1,
 - d) minimalny udział procentowy powierzchni biologicznie czynnej: 20%,
 - e) maksymalna wysokość zabudowy: 3 kondygnacje nadziemne, razem o maksymalnej wysokości do 12 m,
 - f) dopuszcza się wysokość wyższą niż 12 m jednak nie przekraczającą 20 m dla urządzeń i obiektów związanych z obsługą produkcji w gospodarstwach rolnych, hodowlanych, ogrodniczych wynikającą z wymogów technicznych i technologii produkcji,
 - g) geometria dachów: płaskie, jednospadowe, dwuspadowe i wielospadowe o nachyleniu połaci dachowych od 12° do 40°,
 - h) pokrycie dachów:

- materiały: dachówka ceramiczna, dachówka cementowa, blachodachówka, pokrycia bitumiczne,
- kolorystyka: barwy w odcieniach koloru czerwonego, brązowego, grafitowego,

i) kolorystyka obiektów budowlanych:

- elewacje z tynku w gamie kolorów pastelowych oraz z kamienia, cegły, drewna,
- zakaz stosowania elewacji z okładzin z PCV.

2. Dla terenów, o których mowa w ust. 1, w ramach szczególnych warunków zagospodarowania oraz ograniczeń w użytkowaniu, plan ustala:

- 1) dla terenu oznaczonego na rysunku planu symbolem 1RU, znajdującego się w granicach strefy ochrony konserwatorskiej parku:
 - a) uporządkowanie przestrzeni i rewitalizację zabudowy wpisanej do gminnej ewidencji zabytków,
 - b) dostosowanie wszelkich działań do wymogów określonych w przepisach odrębnych dotyczących ochrony zabytków i opieki nad zabytkami;
- 2) w strefach bezpieczeństwa napowietrznych linii elektroenergetycznych średniego napięcia (15 kV):
 - a) zakaz lokalizacji budynków przeznaczonych na stały pobyt ludzi,
 - b) zakaz nasadzeń roślinności o naturalnej wysokości przekraczającej 3 m.

3. Dla terenów, o których mowa w ust. 1 plan ustala obowiązek spełnienia ustaleń ogólnych dotyczących:

- 1) zasad ochrony i kształtowania ładu przestrzennego - § 8;
- 2) zasad i warunków sytuowania ogrodzeń - § 9;
- 3) sposobu i terminu tymczasowego zagospodarowania, urządzenia i użytkowania terenów - § 10;
- 4) zasad ochrony środowiska, przyrody i krajobrazu kulturowego - § 11;
- 5) zasad ochrony dziedzictwa kulturowego i zabytków oraz dóbr kultury współczesnej - § 12;
- 6) szczegółowych zasad i warunków scalania i podziału nieruchomości - § 13;
- 7) zasad modernizacji, rozbudowy i budowy systemów infrastruktury technicznej - § 14;
- 8) wymogów zapewnienia bezpieczeństwa i obronności państwa - § 15;
- 9) zasad modernizacji, rozbudowy i budowy systemów komunikacji - § 16.

§ 20. 1. Dla terenów oznaczonych na rysunku planu symbolami od 1RM do 2RM plan ustala:

- 1) przeznaczenie podstawowe: tereny zabudowy zagrodowej w gospodarstwach rolnych;
- 2) przeznaczenie dopuszczalne:
 - a) usługi wbudowane w bryłę budynku mieszkalnego lub wolnostojące,
 - b) drogi wewnętrzne,
 - c) miejsca postojowe,
 - d) urządzenia infrastruktury technicznej dla potrzeb lokalnych;
- 3) parametry i wskaźniki kształtowania zabudowy oraz zagospodarowania terenu:
 - a) maksymalny wskaźnik powierzchni zabudowy: 35%,
 - b) minimalny wskaźnik intensywności zabudowy: 0,1,
 - c) maksymalny wskaźnik intensywności zabudowy: 0,7,
 - d) minimalny udział procentowy powierzchni biologicznie czynnej: 30%,
 - e) maksymalna wysokość zabudowy:

- mieszkaniowej i usługowej: 2 kondygnacje nadziemne, z możliwością podpiwniczenia, w tym poddasze, które może być poddaszem użytkowym, razem o maksymalnej wysokości 10 m,
 - inwentarskiej, gospodarczej i garaży – 1 kondygnacja nadziemna o maksymalnej wysokości 6 m,
 - dla istniejącej zabudowy wyższej lub posiadającej większą liczbę kondygnacji nadziemnych plan dopuszcza jej remont, przebudowę i rozbudowę z zakazem nadbudowy,
- f) dopuszcza się wysokość wyższą niż 10 m jednak nie przekraczającą 15 m dla urządzeń i obiektów związanych z prowadzeniem gospodarki rolnej, hodowlanej lub ogrodniczej, wynikającą z wymogów technicznych i technologii produkcji,
- g) geometria dachów: płaskie, jednospadowe, dwuspadowe i wielospadowe o nachyleniu połaci dachowych od 12° do 40°,
- h) pokrycie dachów:
- materiały: dachówka ceramiczna, dachówka cementowa, blachodachówka, pokrycia bitumiczne,
 - kolorystyka: barwy w odcieniach koloru czerwonego, brązowego, grafitowego,
- i) kolorystyka obiektów budowlanych:
- elewacje z tynku w gamie kolorów pastelowych oraz z kamienia, cegły, drewna,
 - zakaz stosowania elewacji z okładzin z PCV.

2. Dla terenów, o których mowa w ust. 1 plan ustala obowiązek spełnienia ustaleń ogólnych dotyczących:

- 1) zasad ochrony i kształtowania ładu przestrzennego - § 8;
- 2) zasad i warunków sytuowania ogrodzeń - § 9;
- 3) sposobu i terminu tymczasowego zagospodarowania, urządzenia i użytkowania terenów - § 10;
- 4) zasad ochrony środowiska, przyrody i krajobrazu kulturowego - § 11;
- 5) zasad ochrony dziedzictwa kulturowego i zabytków oraz dóbr kultury współczesnej - § 12;
- 6) szczegółowych zasad i warunków scalania i podziału nieruchomości - § 13;
- 7) zasad modernizacji, rozbudowy i budowy systemów infrastruktury technicznej - § 14;
- 8) wymogów zapewnienia bezpieczeństwa i obronności państwa - § 15;
- 9) zasad modernizacji, rozbudowy i budowy systemów komunikacji - § 16.

§ 21. 1. Dla terenu oznaczonego na rysunku planu symbolem 1KK plan ustala:

- 1) przeznaczenie podstawowe: teren linii kolejowej;
- 2) przeznaczenie dopuszczalne: urządzenia infrastruktury technicznej związanej z obsługą linii kolejowej.

2. Dla terenów, o których mowa w ust. 1 plan ustala obowiązek spełnienia ustaleń ogólnych dotyczących:

- 1) zasad ochrony i kształtowania ładu przestrzennego - § 8;
- 2) zasad ochrony środowiska, przyrody i krajobrazu kulturowego - § 11;
- 3) zasad modernizacji, rozbudowy i budowy systemów infrastruktury technicznej - § 14;
- 4) wymogów zapewnienia bezpieczeństwa i obronności państwa - § 15.

§ 22. 1. Dla terenu oznaczonego na rysunku planu symbolem 1ZP plan ustala:

- 1) przeznaczenie podstawowe: teren zieleni urządzonej – park w zespole pałacowo-parkowym;
- 2) przeznaczenie dopuszczalne:
 - a) obiekty małej architektury,
 - b) urządzenia infrastruktury technicznej dla potrzeb lokalnych.

2. Dla terenów, o których mowa w ust. 1 plan ustala w ramach szczególnych warunków zagospodarowania oraz ograniczeń w użytkowaniu:

- 1) obowiązek rewitalizacji przestrzeni parku, poprzez:
 - a) uporządkowanie istniejącej zieleni i wprowadzenie nowych nasadzeń,
 - b) wprowadzenie elementów małej architektury;
- 2) obowiązek rewitalizacji obiektów wpisanych do rejestru zabytków oraz gminnej ewidencji zabytków;
- 3) obowiązek zachowania istniejących rowów melioracyjnych oraz zbiorników retencyjnych;
- 4) obowiązek dostosowania wszelkich działań do wymogów określonych w przepisach odrębnych dotyczących ochrony zabytków i opieki nad zabytkami.

3. Dla terenów, o których mowa w ust. 1 plan ustala obowiązek spełnienia ustaleń ogólnych dotyczących:

- 1) zasad ochrony i kształtowania ładu przestrzennego - § 8;
- 2) zasad i warunków sytuowania ogrodzeń - § 9;
- 3) sposobu i terminu tymczasowego zagospodarowania, urządzenia i użytkowania terenów - § 10;
- 4) zasad ochrony środowiska, przyrody i krajobrazu kulturowego - § 11;
- 5) zasad ochrony dziedzictwa kulturowego i zabytków oraz dóbr kultury współczesnej - § 12;
- 6) szczegółowych zasad i warunków scalania i podziału nieruchomości - § 13;
- 7) zasad modernizacji, rozbudowy i budowy systemów infrastruktury technicznej - § 14;
- 8) wymogów zapewnienia bezpieczeństwa i obronności państwa - § 15;
- 9) zasad modernizacji, rozbudowy i budowy systemów komunikacji - § 16.

§ 23. 1. Dla terenów oznaczonych na rysunku planu symbolami od 1R do 5R plan ustala:

- 1) przeznaczenie podstawowe: tereny rolne;
- 2) przeznaczenie dopuszczalne:
 - a) urządzenia infrastruktury technicznej i drogowej dla potrzeb lokalnych,
 - b) maszty do pomiaru warunków wiatrowych o wysokości do 120 m.

2. Dla terenów, o których mowa w ust. 1 plan ustala w ramach szczególnych warunków zagospodarowania oraz ograniczeń w użytkowaniu:

- 1) zakaz zabudowy za wyjątkiem obiektów wymienionych w ust. 1 pkt 2;
- 2) w strefach bezpieczeństwa napowietrznych linii elektroenergetycznych wysokiego napięcia (110 kV) oraz średniego napięcia (15 kV) zakaz lokalizacji zabudowy przeznaczonej na pobyt stały ludzi oraz nasadzeń roślinności o naturalnej wysokości przekraczającej 3 m;
- 3) w obrębie terenów przyległych do elektrowni wiatrowych, oznaczonych na rysunku planu symbolami EW, w promieniu do 70 m od granic każdego z terenów, dopuszcza się zasięg rzutu poziomego śmigła elektrowni wiatrowej;
- 4) zakaz lokalizacji zabudowy oraz elektrowni wiatrowych w wyznaczonych na rysunku planu strefach ochronnych terenu zamkniętego;
- 5) możliwość urządzenia czasowego dodatkowych powierzchni komunikacyjnych i placów manewrowych związanych z technologią budowy farmy elektrowni wiatrowych (po zakończeniu budowy teren należy przywrócić do użytkowania rolniczego);
- 6) obowiązek zachowania istniejących rowów melioracyjnych.

3. Dla terenów, o których mowa w ust. 1 plan ustala obowiązek spełnienia ustaleń ogólnych dotyczących:

- 1) zasad i warunków sytuowania ogrodzeń - § 9;

- 2) sposobu i terminu tymczasowego zagospodarowania, urządzenia i użytkowania terenów - § 10;
- 3) zasad ochrony środowiska, przyrody i krajobrazu kulturowego - § 11;
- 4) zasad ochrony dziedzictwa kulturowego i zabytków oraz dóbr kultury współczesnej - § 12;
- 5) szczegółowych zasad i warunków scalania i podziału nieruchomości - § 13;
- 6) zasad modernizacji, rozbudowy i budowy systemów infrastruktury technicznej - § 14;
- 7) wymogów zapewnienia bezpieczeństwa i obronności państwa - § 15;
- 8) zasad modernizacji, rozbudowy i budowy systemów komunikacji - § 16.

§ 24. 1. Dla terenu oznaczonego na rysunku planu symbolem 1RLz plan ustala jako przeznaczenie podstawowe: tereny zadrzewień i zakrzewień.

2. Dla terenów, o których mowa w ust. 1 plan ustala w ramach szczególnych warunków zagospodarowania oraz ograniczeń w użytkowaniu:

- 1) obowiązek zachowania walorów środowiska przyrodniczego;
- 2) zakaz lokalizacji zabudowy;
- 3) obowiązek dostosowania wszelkich działań do wymogów określonych w przepisach odrębnych dotyczących ochrony zabytków i opieki nad zabytkami;
- 4) utrzymanie istniejących zadrzewień śródpolnych oraz oczek i cieków wodnych.

3. Dla terenów, o których mowa w ust. 1 plan ustala obowiązek spełnienia ustaleń ogólnych dotyczących:

- 1) zasad i warunków sytuowania ogrodzeń - § 9;
- 2) sposobu i terminu tymczasowego zagospodarowania, urządzenia i użytkowania terenów - § 10;
- 3) zasad ochrony środowiska, przyrody i krajobrazu kulturowego - § 11;
- 4) zasad ochrony dziedzictwa kulturowego i zabytków oraz dóbr kultury współczesnej - § 12;
- 5) szczegółowych zasad i warunków scalania i podziału nieruchomości - § 13;
- 6) zasad modernizacji, rozbudowy i budowy systemów infrastruktury technicznej - § 14;
- 7) wymogów zapewnienia bezpieczeństwa i obronności państwa - § 15;
- 8) zasad modernizacji, rozbudowy i budowy systemów komunikacji - § 16.

§ 25. 1. Dla terenów oznaczonych na rysunku planu symbolami 1ZL i 2ZL plan ustala jako przeznaczenie podstawowe: tereny lasów.

2. Dla terenów, o których mowa w ust. 1 plan ustala w ramach szczególnych warunków zagospodarowania oraz ograniczeń w użytkowaniu: obowiązek zachowania walorów środowiska przyrodniczego.

3. Dla terenów, o których mowa w ust. 1 plan ustala obowiązek spełnienia ustaleń ogólnych dotyczących:

- 1) sposobu i terminu tymczasowego zagospodarowania, urządzenia i użytkowania terenów - § 10;
- 2) zasad ochrony środowiska, przyrody i krajobrazu kulturowego - § 11;
- 3) szczegółowych zasad i warunków scalania i podziału nieruchomości - § 13;
- 4) zasad modernizacji, rozbudowy i budowy systemów infrastruktury technicznej - § 14;
- 5) wymogów zapewnienia bezpieczeństwa i obronności państwa - § 15;
- 6) zasad modernizacji, rozbudowy i budowy systemów komunikacji - § 16.

§ 26. 1. Dla terenów oznaczonych na rysunku planu symbolami od 1RZ do 6RZ plan ustala:

- 1) przeznaczenie podstawowe: tereny rolnicze w granicach ciągów ekologicznych i obniżeń dolinnych;
- 2) przeznaczenie dopuszczalne: urządzenia infrastruktury technicznej dla potrzeb lokalnych.

2. Dla terenów, o których mowa w ust. 1 plan ustala w ramach szczególnych warunków zagospodarowania oraz ograniczeń w użytkowaniu:

- 1) obowiązek przestrzegania ograniczeń, określonych w przepisach odrębnych, w zagospodarowaniu i użytkowaniu na terenach znajdujących się w granicy obszarów szczególnego zagrożenia powodzią;
- 2) zakaz lokalizacji budynków za wyjątkiem urządzeń infrastruktury technicznej;
- 3) w strefach bezpieczeństwa napowietrznych linii elektroenergetycznych wysokiego napięcia (110 kV) oraz średniego napięcia (15 kV) zakaz nasadzeń roślinności o naturalnej wysokości przekraczającej 3 m;
- 4) możliwość urządzenia czasowego dodatkowych powierzchni komunikacyjnych i placów manewrowych związanych z technologią budowy farmy elektrowni wiatrowych (po zakończeniu budowy teren należy przywrócić do użytkowania rolniczego);
- 5) obowiązek zachowania istniejących rowów melioracyjnych oraz zbiorników retencyjnych;
- 6) możliwość urządzania nowych zbiorników wodnych, zgodnie z przepisami odrębnymi.

3. Dla terenów, o których mowa w ust. 1 plan ustala obowiązek spełnienia ustaleń ogólnych dotyczących:

- 1) zasad i warunków sytuowania ogrodzeń - § 9;
- 2) sposobu i terminu tymczasowego zagospodarowania, urządzenia i użytkowania terenów - § 10;
- 3) zasad ochrony środowiska, przyrody i krajobrazu kulturowego - § 11;
- 4) zasad ochrony dziedzictwa kulturowego i zabytków oraz dóbr kultury współczesnej - § 12;
- 5) szczegółowych zasad i warunków scalania i podziału nieruchomości - § 13;
- 6) zasad modernizacji, rozbudowy i budowy systemów infrastruktury technicznej - § 14;
- 7) wymogów zapewnienia bezpieczeństwa i obronności państwa - § 15;
- 8) zasad modernizacji, rozbudowy i budowy systemów komunikacji - § 16.

§ 27. 1. Dla terenów oznaczonych na rysunku planu symbolami od 1WS do 3WS plan ustala:

- 1) przeznaczenie podstawowe: wody śródlądowe – rzeka Miłonka;
- 2) szczególne warunki zagospodarowania oraz ograniczenia w użytkowaniu: obowiązek spełnienia ustaleń dotyczących zasad ochrony środowiska, przyrody i krajobrazu kulturowego - § 11.

Rozdział 7

Ustalenia szczegółowe dla terenów znajdujących się na obszarze nr 2

§ 28. 1. Dla terenów oznaczonych na rysunku planu symbolami od 1EW do 2EW plan ustala:

- 1) przeznaczenie podstawowe: teren lokalizacji elektrowni wiatrowych;
- 2) przeznaczenie dopuszczalne:
 - a) drogi wewnętrzne,
 - b) miejsca postojowe,
 - c) stacje transformatorowe,
 - d) podziemne urządzenia infrastruktury technicznej związane z funkcjonowaniem elektrowni wiatrowych;
- 3) parametry i wskaźniki kształtowania zabudowy oraz zagospodarowania terenu:
 - a) minimalny udział procentowy powierzchni biologicznie czynnej: 5%,
 - b) maksymalna wysokość wieży elektrowni wiatrowej: do 141,5 m,
 - c) maksymalna wysokość całkowita elektrowni wiatrowej wraz z rotorem: do 200 m,
 - d) minimalna wysokość wieży elektrowni wiatrowej: 91,5 m,
 - e) maksymalna moc zainstalowania dla jednej elektrowni wiatrowej do 3,3 MW,

- f) maksymalny poziom mocy akustycznej dla elektrowni wiatrowych oznaczonych symbolami: – od 1 EW do 2 EW - 107,0 dB (noc, dzień),
- g) kolorystyka masztu elektrowni wiatrowej: kolorystyka pastelowa lub odcienie bieli niekontrastujące z otoczeniem, powierzchnia obiektu matowa bez refleksów świetlnych (poza oznakowaniem przeszkodowym obiektów wynikającym z przepisów odrębnych).

2. Dla terenów, o których mowa w ust. 1, w ramach szczególnych warunków zagospodarowania oraz ograniczeń w użytkowaniu dopuszcza się przekroczenie przez rzut poziomy śmigła granic terenów oznaczonych na rysunku planu symbolem EW – do 70 m od granic danego terenu.

3. Dla terenów, o których mowa w ust. 1 plan ustala obowiązek spełnienia ustaleń ogólnych dotyczących:

- 1) zasad ochrony i kształtowania ładu przestrzennego - § 8;
- 2) zasad i warunków sytuowania ogrodzeń - § 9;
- 3) sposobu i terminu tymczasowego zagospodarowania, urządzenia i użytkowania terenów - § 10;
- 4) zasad ochrony środowiska, przyrody i krajobrazu kulturowego - § 11;
- 5) szczegółowych zasad i warunków scalania i podziału nieruchomości - § 13;
- 6) zasad modernizacji, rozbudowy i budowy systemów infrastruktury technicznej - § 14;
- 7) wymogów zapewnienia bezpieczeństwa i obronności państwa - § 15;
- 8) zasad modernizacji, rozbudowy i budowy systemów komunikacji - § 17.

§ 29. 1. Dla terenów oznaczonych na rysunku planu symbolami od 1RM do 6RM plan ustala:

- 1) przeznaczenie podstawowe: tereny zabudowy zagrodowej w gospodarstwach rolnych;
- 2) przeznaczenie dopuszczalne:
 - a) usługi, wbudowane w bryłę budynku mieszkalnego lub wolnostojące,
 - b) drogi wewnętrzne,
 - c) miejsca postojowe,
 - d) urządzenia infrastruktury technicznej dla potrzeb lokalnych;
- 3) parametry i wskaźniki kształtowania zabudowy oraz zagospodarowania terenu:
 - a) maksymalny wskaźnik powierzchni zabudowy: 35%,
 - b) minimalny wskaźnik intensywności zabudowy: 0,1,
 - c) maksymalny wskaźnik intensywności zabudowy: 0,7,
 - d) minimalny udział procentowy powierzchni biologicznie czynnej: 30%,
 - e) maksymalna wysokość zabudowy:
 - mieszkaniowej i usługowej – 2 kondygnacje nadziemne, z możliwością podpiwniczenia, w tym poddasze, które może być poddaszem użytkowym, razem o maksymalnej wysokości 10 m,
 - inwentarskiej, gospodarczej i garaży – 1 kondygnacja nadziemna o maksymalnej wysokości 6 m; ograniczenie wysokości do 6 m nie dotyczy silosów i innych urządzeń technicznych związanych z funkcjonowaniem gospodarstwa rolnego,
 - dla istniejącej zabudowy wyższej lub posiadającej większą liczbę kondygnacji nadziemnych plan dopuszcza jej remont, przebudowę i rozbudowę z zakazem nadbudowy,
 - f) dopuszcza się wysokość wyższą niż 10 m jednak nie przekraczającą 15 m dla urządzeń i obiektów związanych z prowadzeniem gospodarki rolnej, hodowlanej lub ogrodniczej, wynikającą z wymogów technicznych i technologii produkcji,
 - g) geometria dachów: płaskie, jednospadowe, dwuspadowe i wielospadowe o nachyleniu połaci dachowych od 12° do 40°,

h) pokrycie dachów:

- materiały: dachówka ceramiczna, dachówka cementowa, blachodachówka, pokrycia bitumiczne,
- kolorystyka: barwy w odcieniach koloru czerwonego, brązowego, grafitowego,

i) kolorystyka obiektów budowlanych:

- elewacje z tynku w gamie kolorów pastelowych oraz z kamienia, cegły, drewna,
- zakaz stosowania elewacji z okładzin z PCV.

2. Dla terenów, o których mowa w ust. 1 plan ustala, w ramach szczególnych warunków zagospodarowania oraz ograniczeń w użytkowaniu, w strefach bezpieczeństwa napowietrznych linii elektroenergetycznych średniego napięcia (15 kV):

- 1) zakaz lokalizacji budynków przeznaczonych na stały pobyt ludzi;
- 2) zakaz nasadzeń roślinności o naturalnej wysokości przekraczającej 3 m.

3. Dla terenów, o których mowa w ust. 1 plan ustala obowiązek spełnienia ustaleń ogólnych dotyczących:

- 1) zasad ochrony i kształtowania ładu przestrzennego - § 8;
- 2) zasad i warunków sytuowania ogrodzeń - § 9;
- 3) sposobu i terminu tymczasowego zagospodarowania, urządzenia i użytkowania terenów - § 10;
- 4) zasad ochrony środowiska, przyrody i krajobrazu kulturowego - § 11;
- 5) szczegółowych zasad i warunków scalania i podziału nieruchomości - § 13;
- 6) zasad modernizacji, rozbudowy i budowy systemów infrastruktury technicznej - § 14;
- 7) wymogów zapewnienia bezpieczeństwa i obronności państwa - § 15;
- 8) zasad modernizacji, rozbudowy i budowy systemów komunikacji - § 17.

§ 30. 1. Dla terenów oznaczonych na rysunku planu symbolami od 1R do 2R plan ustala:

- 1) przeznaczenie podstawowe: tereny rolne;
- 2) przeznaczenie dopuszczalne:
 - a) urządzenia infrastruktury technicznej i drogowej dla potrzeb lokalnych,
 - b) maszty do pomiaru warunków wiatrowych o wysokości do 120 m.

2. Dla terenów, o których mowa w ust. 1 plan ustala w ramach szczególnych warunków zagospodarowania oraz ograniczeń w użytkowaniu:

- 1) zakaz zabudowy za wyjątkiem obiektów wymienionych w ust. 1 pkt 2;
- 2) w strefach bezpieczeństwa napowietrznych linii elektroenergetycznych średniego napięcia (15 kV) zakaz nasadzeń roślinności o naturalnej wysokości przekraczającej 3 m;
- 3) w obrębie terenów przyległych do elektrowni wiatrowych, oznaczonych na rysunku planu symbolami EW, w promieniu do 70 m od granic każdego z terenów, dopuszcza się zasięg rzutu poziomego śmigła elektrowni wiatrowej, z zastrzeżeniem poszanowania praw osób trzecich;
- 4) możliwość urządzenia czasowego dodatkowych powierzchni komunikacyjnych i placów manewrowych związanych z technologią budowy farmy elektrowni wiatrowych (po zakończeniu budowy teren należy przywrócić do użytkowania rolniczego).

3. Dla terenów, o których mowa w ust. 1 plan ustala obowiązek spełnienia ustaleń ogólnych dotyczących:

- 1) zasad i warunków sytuowania ogrodzeń - § 9;
- 2) sposobu i terminu tymczasowego zagospodarowania, urządzenia i użytkowania terenów - § 10;
- 3) zasad ochrony środowiska, przyrody i krajobrazu kulturowego - § 11;

- 4) zasad ochrony dziedzictwa kulturowego i zabytków oraz dóbr kultury współczesnej - § 12;
- 5) szczegółowych zasad i warunków scalania i podziału nieruchomości - § 13;
- 6) zasad modernizacji, rozbudowy i budowy systemów infrastruktury technicznej - § 14;
- 7) wymogów zapewnienia bezpieczeństwa i obronności państwa - § 15;
- 8) zasad modernizacji, rozbudowy i budowy systemów komunikacji - § 17.

§ 31. 1. Dla terenu, oznaczonego na rysunku planu symbolem 1ZL, plan ustala jako przeznaczenie podstawowe: teren lasu.

2. Dla terenu, o którym mowa w ust. 1 plan ustala w ramach szczególnych warunków zagospodarowania oraz ograniczeń w użytkowaniu obowiązek zachowania walorów środowiska przyrodniczego.

3. Dla terenów, o których mowa w ust. 1 plan ustala obowiązek spełnienia ustaleń ogólnych dotyczących:

- 1) sposobu i terminu tymczasowego zagospodarowania, urządzenia i użytkowania terenów - § 10;
- 2) zasad ochrony środowiska, przyrody i krajobrazu kulturowego - § 11;
- 3) szczegółowych zasad i warunków scalania i podziału nieruchomości - § 13;
- 4) zasad modernizacji, rozbudowy i budowy systemów infrastruktury technicznej - § 14;
- 5) wymogów zapewnienia bezpieczeństwa i obronności państwa - § 15;
- 6) zasad modernizacji, rozbudowy i budowy systemów komunikacji - § 17.

§ 32. 1. Dla terenu, oznaczonego na rysunku planu symbolem 1ZC, plan ustala:

- 1) przeznaczenie podstawowe: teren cmentarza;
- 2) przeznaczenie dopuszczalne:
 - a) zieleni urządzonej,
 - b) urządzenia komunikacji pieszej i kołowej,
 - c) obiekty małej architektury,
 - d) urządzenia infrastruktury technicznej dla potrzeb lokalnych;
- 3) parametry i wskaźniki kształtowania zabudowy oraz zagospodarowania terenu:
 - a) zagospodarowanie cmentarza zgodnie z wymogami określonymi w przepisach odrębnych,
 - b) minimalny udział procentowy powierzchni biologicznie czynnej: 20%.

2. Dla terenów, o których mowa w ust. 1 plan ustala obowiązek spełnienia ustaleń ogólnych dotyczących:

- 1) zasad ochrony i kształtowania ładu przestrzennego - § 8;
- 2) zasad i warunków sytuowania ogrodzeń - § 9;
- 3) sposobu i terminu tymczasowego zagospodarowania, urządzenia i użytkowania terenów - § 10;
- 4) zasad ochrony środowiska, przyrody i krajobrazu kulturowego - § 11;
- 5) zasad ochrony dziedzictwa kulturowego i zabytków oraz dóbr kultury współczesnej - § 12;
- 6) szczegółowych zasad i warunków scalania i podziału nieruchomości - § 13;
- 7) zasad modernizacji, rozbudowy i budowy systemów infrastruktury technicznej - § 14;
- 8) wymogów zapewnienia bezpieczeństwa i obronności państwa - § 15;
- 9) zasad modernizacji, rozbudowy i budowy systemów komunikacji - § 17.

Rozdział 8

Przepisy końcowe

§ 33. Wysokość stawki procentowej na obszarze nr 1, służącej naliczaniu jednorazowej opłaty od wzrostu wartości nieruchomości związanej z uchwaleniem planu:

- 1) ustala się w wysokości 20% dla terenów oznaczonych symbolami: od 1EW do 4EW, od 1RU do 3RU, od 1RM do 2RM;
- 2) ustala się w wysokości 0,1% dla terenów oznaczonych symbolami: od 1KDW do 6KDW, 1RLz;
- 3) nie ustala się dla terenów oznaczonych symbolami: 1KDD, 1ZP, od 1R do 6R, od 1ZL do 2ZL, od 1RZ do 6RZ oraz od 1WS do 3WS oraz 1KK, ze względu na utrzymanie dotychczasowego użytkowania terenów oraz występowanie terenów stanowiących własność gminy lub Skarbu Państwa.

§ 34. Wysokość stawki procentowej na obszarze nr 2, służącej naliczaniu jednorazowej opłaty od wzrostu wartości nieruchomości związanej z uchwaleniem planu:

- 1) ustala się w wysokości 20% dla terenów oznaczonych symbolami: od 1EW do 2EW oraz od 1RM do 6RM;
- 2) ustala się w wysokości 0,1% dla terenów oznaczonych symbolami: od 1KDW do 2KDW;
- 3) nie ustala się dla terenów oznaczonych symbolami: od 1KDZ do 2KDZ, 1KDD, od 1R do 2R, 1ZL, 1ZC, ze względu na utrzymanie dotychczasowego użytkowania terenów oraz występowanie terenów stanowiących własność gminy lub Skarbu Państwa.

§ 35. Na obszarze objętym niniejszym miejscowym planem zagospodarowania przestrzennego tracą moc ustalenia miejscowego planu zagospodarowania przestrzennego gminy Krośniewice, zatwierdzonego uchwałą nr 69/XII/03 Rady Miejskiej w Krośniewicach z dnia 27 sierpnia 2003 r.

§ 36. Wykonanie niniejszej uchwały powierza się Burmistrzowi Krośniewic.


§ 37. Uchwała podlega ogłoszeniu w Dzienniku Urzędowym Województwa Łódzkiego.

§ 38. Uchwała wchodzi w życie po upływie 14 dni od dnia jej ogłoszenia w Dzienniku Urzędowym Województwa Łódzkiego.


Przewodniczący Rady
Sławomir Kępisty

Załącznik nr 1
do uchwały nr V/24/15
Rady Miejskiej w Krośniewicach
z dnia 13 lutego 2015 r.

OBSZAR NR 1
Legenda:

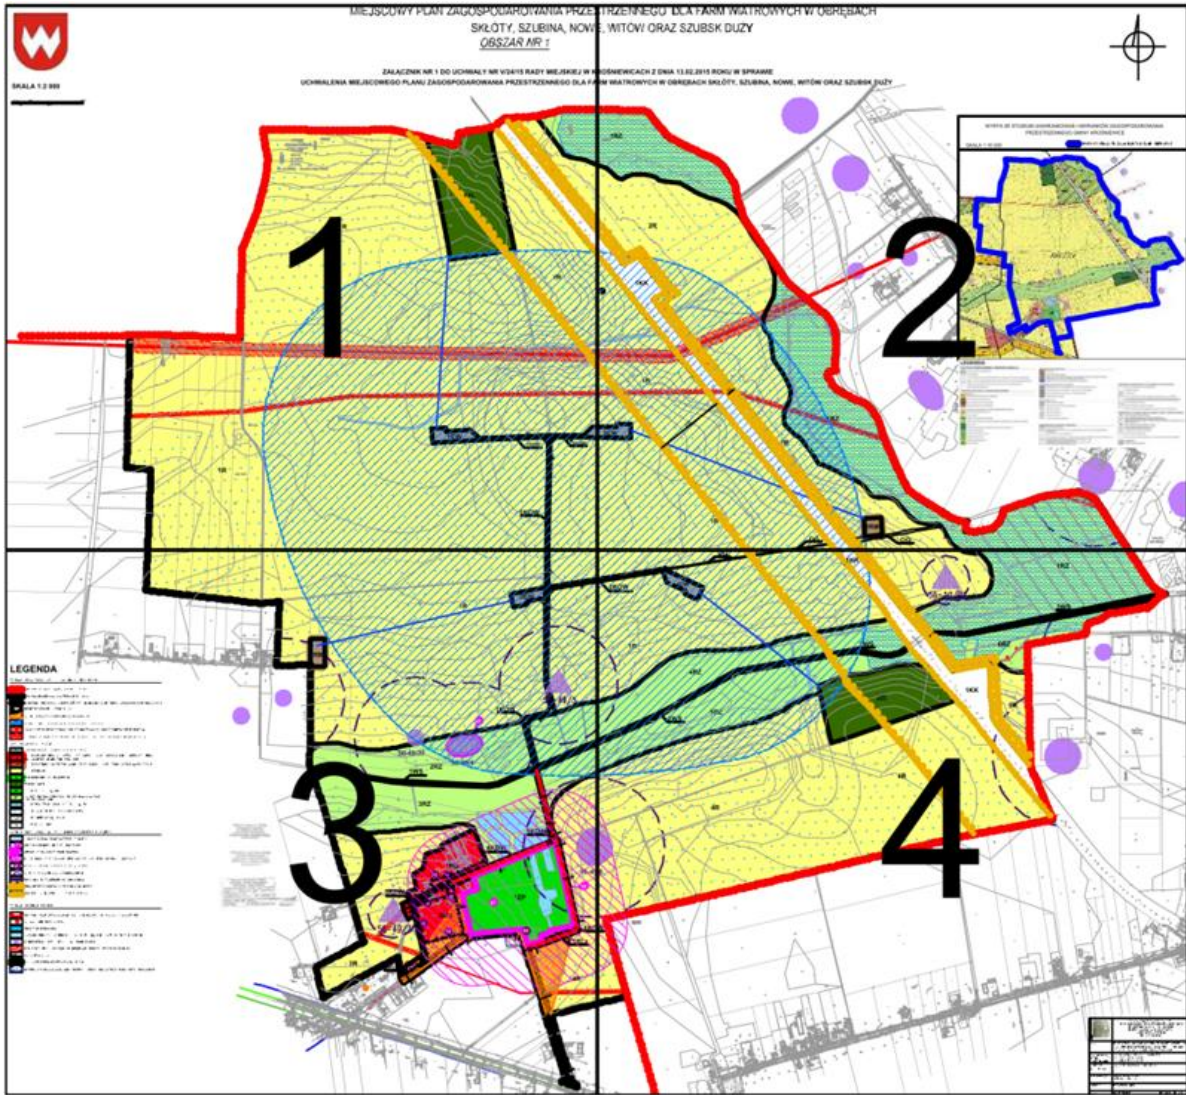


OBSZAR 1

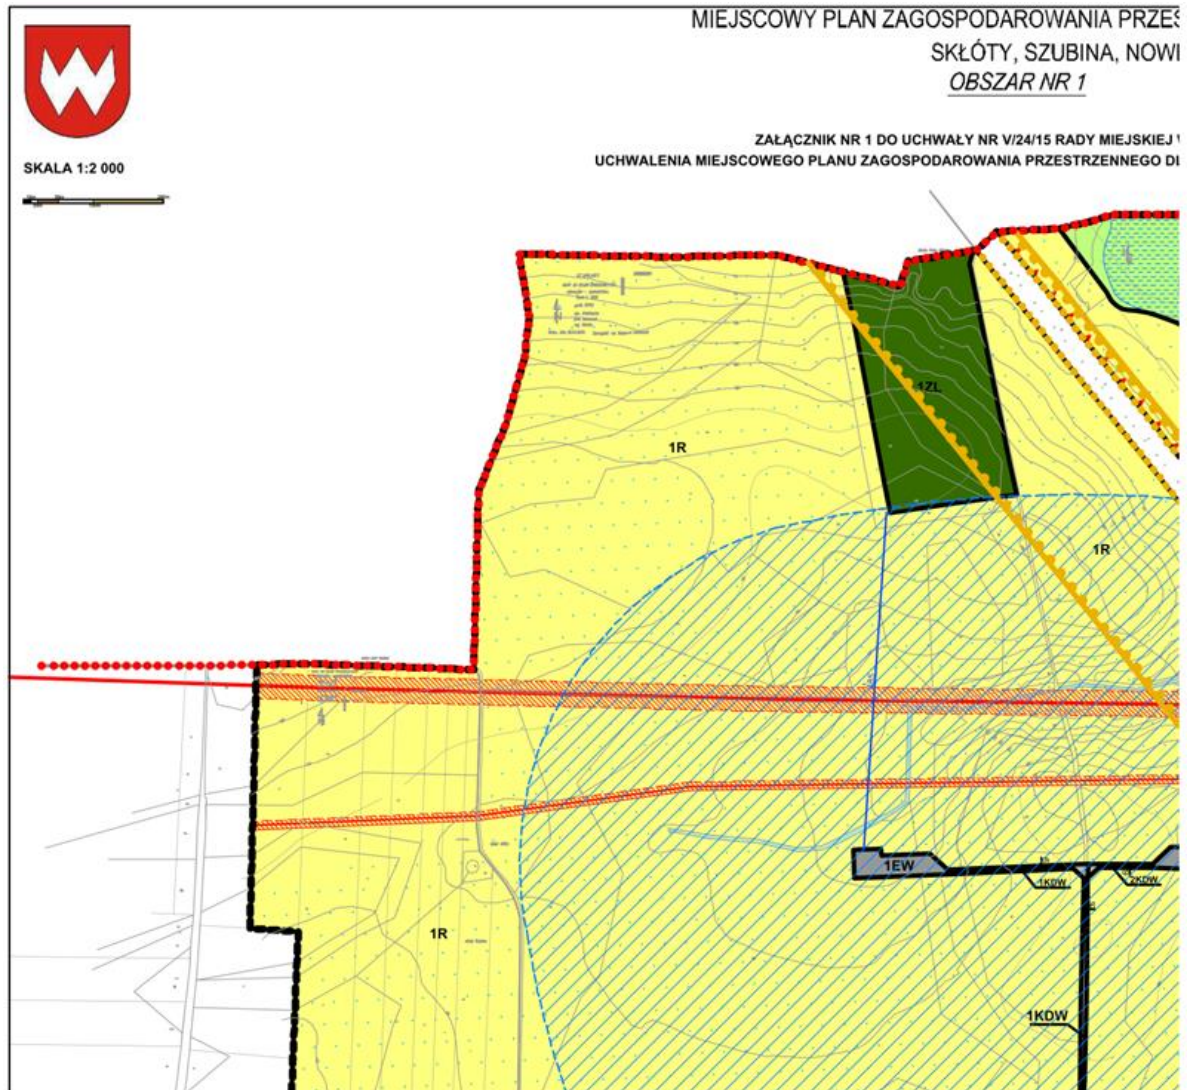

OBSZAR 2


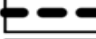




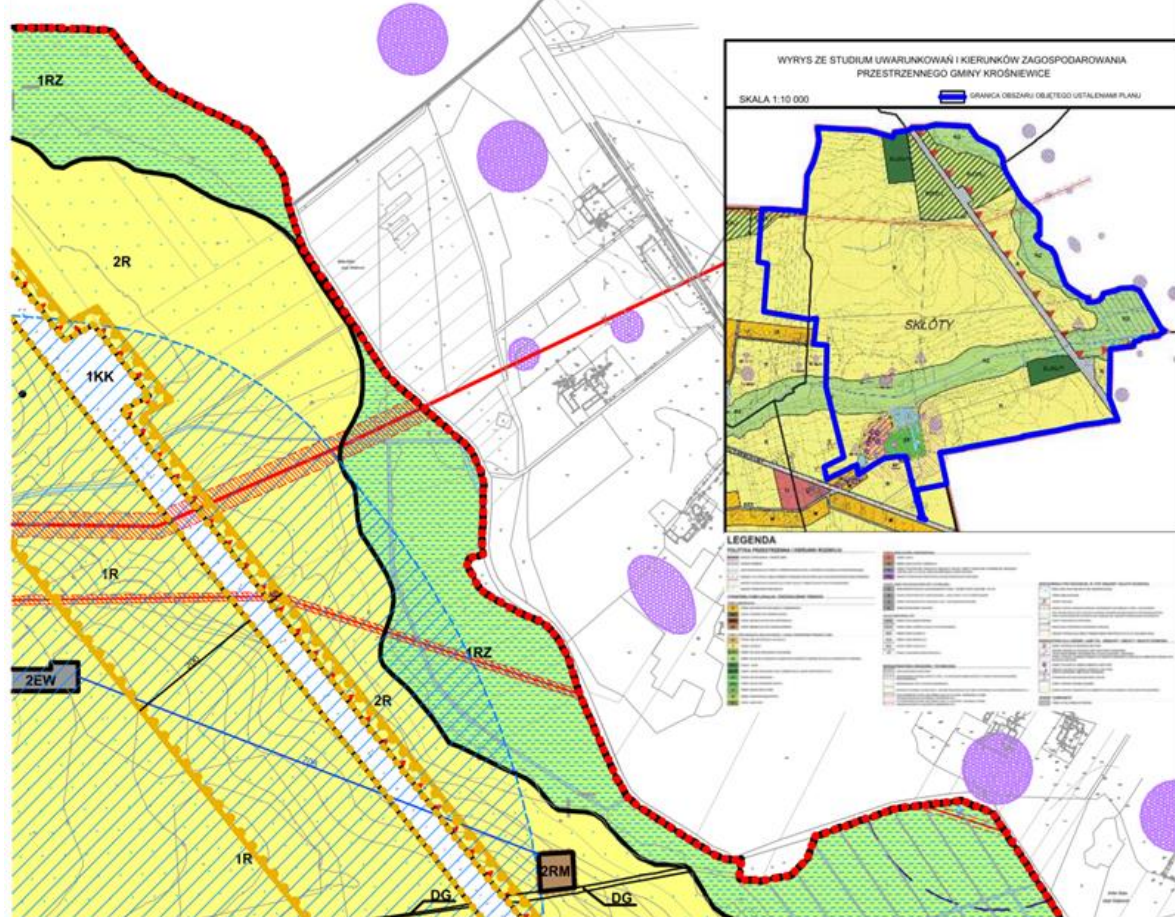

STRZENNEGO DLA FARM WIATROWYCH W OBRĘBACH
E, WITÓW ORAZ SZUBSK DUŻY

W KROŚNIEWICACH Z DNIA 13.02.2015 ROKU W SPRAWIE
A FARM WIATROWYCH W OBRĘBACH SKŁÓTY, SZUBINA, NOWE, WITÓW ORAZ SZUBSK DUŻY









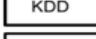
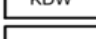




LEGENDA

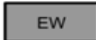



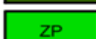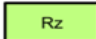




OZNACZENIA OBOWIĄZUJĄCE BĘDĄCE USTALENIAMI PLANU

	GRANICE ADMINISTRACYJNE GMINY KROŚNIEWICE
	GRANICE OBSZARU OBJĘTEGO USTALENIAMI PLANU
	LINIE ROZGRANICZAJĄCE TERENY O RÓŻNYM PRZEZNACZENIU LUB RÓŻNYCH ZASADACH ZAGOSPODAROWANIA
	NIEPRZEKRACZALNE LINIE ZABUDOWY
	STREFA OCHRONY EKSPOZYCJI WIDOKOWEJ PARKU
	STREFA OCHRONNA OD URZĄDZEŃ ELEKTROWNI WIATROWYCH
	LINIA ELEKTROENERGETYCZNA WYSOKIEGO NAPIĘCIA 110kV WRAZ ZE STREFĄ BEZPIECZEŃSTWA
	LINIE ELEKTROENERGETYCZNE ŚREDNIEGO NAPIĘCIA 15kV WRAZ ZE STREFAMI BEZPIECZEŃSTWA





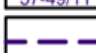




PRZEZNACZENIE TERENÓW

	TERENY LOKALIZACJI ELEKTROWNI WIATROWYCH
	TERENY OBSŁUGI PRODUKCJI W GOSPODARSTWACH ROLNYCH, HODOWLANYCH, OGRODNICZYCH ORAZ GOSPODARSTWACH LEŚNYCH I RYBACKICH
	TERENY ZABUDOWY ZAGRODOWEJ W GOSPODARSTWACH ROLNYCH, HODOWLANYCH I OGRODNICZYCH
	TERENY ROLNICZE
	TERENY ZADRZEWIEN I ZAKRZEWIEN
	TERENY LASÓW
	TERENY ZIELENI URZĄDZONEJ
	TERENY ROLNICZE W GRANICACH CIĄGÓW EKOLOGICZNYCH I OBNIŻEŃ DOLINNYCH
	TERENY WÓD POWIERZCHNIOWYCH ŚRÓDLĄDOWYCH
	TEREN DROGI PUBLICZNEJ KLASY DOJAZDOWEJ
	TERENY DRÓG WEWNĘTRZNYCH
	TEREN LINII KOLEJOWEJ

OZNACZENIA OBOWIĄZUJĄCE WYNIKAJĄCE Z PRZEPISÓW ODRĘBNYCH

	OBSZAR SZCZEGÓLNEGO ZAGROŻENIA POWODZIĄ
	OBIEKTY WPISANE DO REJESTRU ZABYTKÓW
	OBSZAR WPISANY DO REJESTRU ZABYTKÓW
	STREFA OCHRONY KONSERWATORSKIEJ OD PARKU W ZESPOLE PAŁACOWO - PARKOWYM
	OBIEKTY WPISANE DO GMINNEJ EWIDENCJI ZABYTKÓW
	STANOWISKA ARCHEOLOGICZNE WRAZ Z NR AZP
	GRANICE STREFY OCHRONY ARCHEOLOGICZNEJ
	GRANICE STREFY OCHRONNEJ TERENÓW ZAMKNIĘTYCH
	GRANICE TERENU ZAMKNIĘTEGO (LINII KOLEJOWEJ)


OZNACZENIA INFORMACYJNE

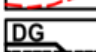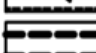	GRANICE PROJEKTOWANEGO OBSZARU CHRONIONEGO KRAJOBRAZU "OCHNI-GŁOGOWIANKI"
	STACJE TRANSFORMATOROWE
	TERENY ZMELIOROWANE
	ROWY MELIORACYJNE I ZBIORNIKI RETENCYJNE W OBRĘBIE TERENÓW O INNYM PRZEZNACZENIU
	STANOWISKA ARCHEOLOGICZNE POZA OBSZAREM PLANU
	KRAWĘDZIE JEZDNI W DROGACH WEWNĘTRZNYCH, BĘDĄCYCH W DYSPOZYCJI GMINY
	DROGI GOSPODARCZE
	LINIE ROZGRANICZAJĄCE POZA OBSZAREM PLANU
	ZWYMIAROWANIE ODLEGŁOŚCI ELEKTROWNI WIATROWYCH OD BUDYNKÓW MIESZKALNYCH ORAZ LASU [m]

Załącznik nr 2
do uchwały nr V/24/15
Rady Miejskiej w Krośniewicach
z dnia 13 lutego 2015 r.

OBSZAR NR 2


Legenda:

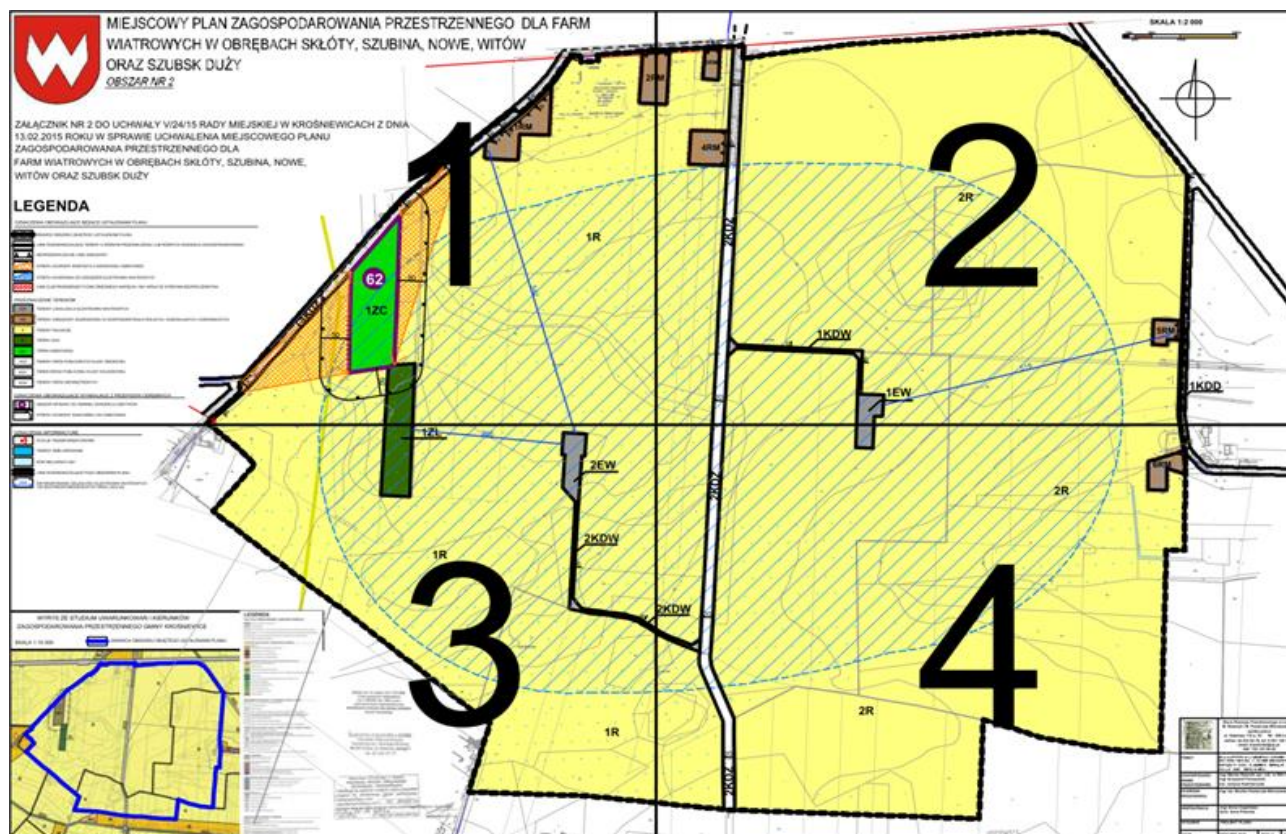


OBSZAR 1



OBSZAR 2

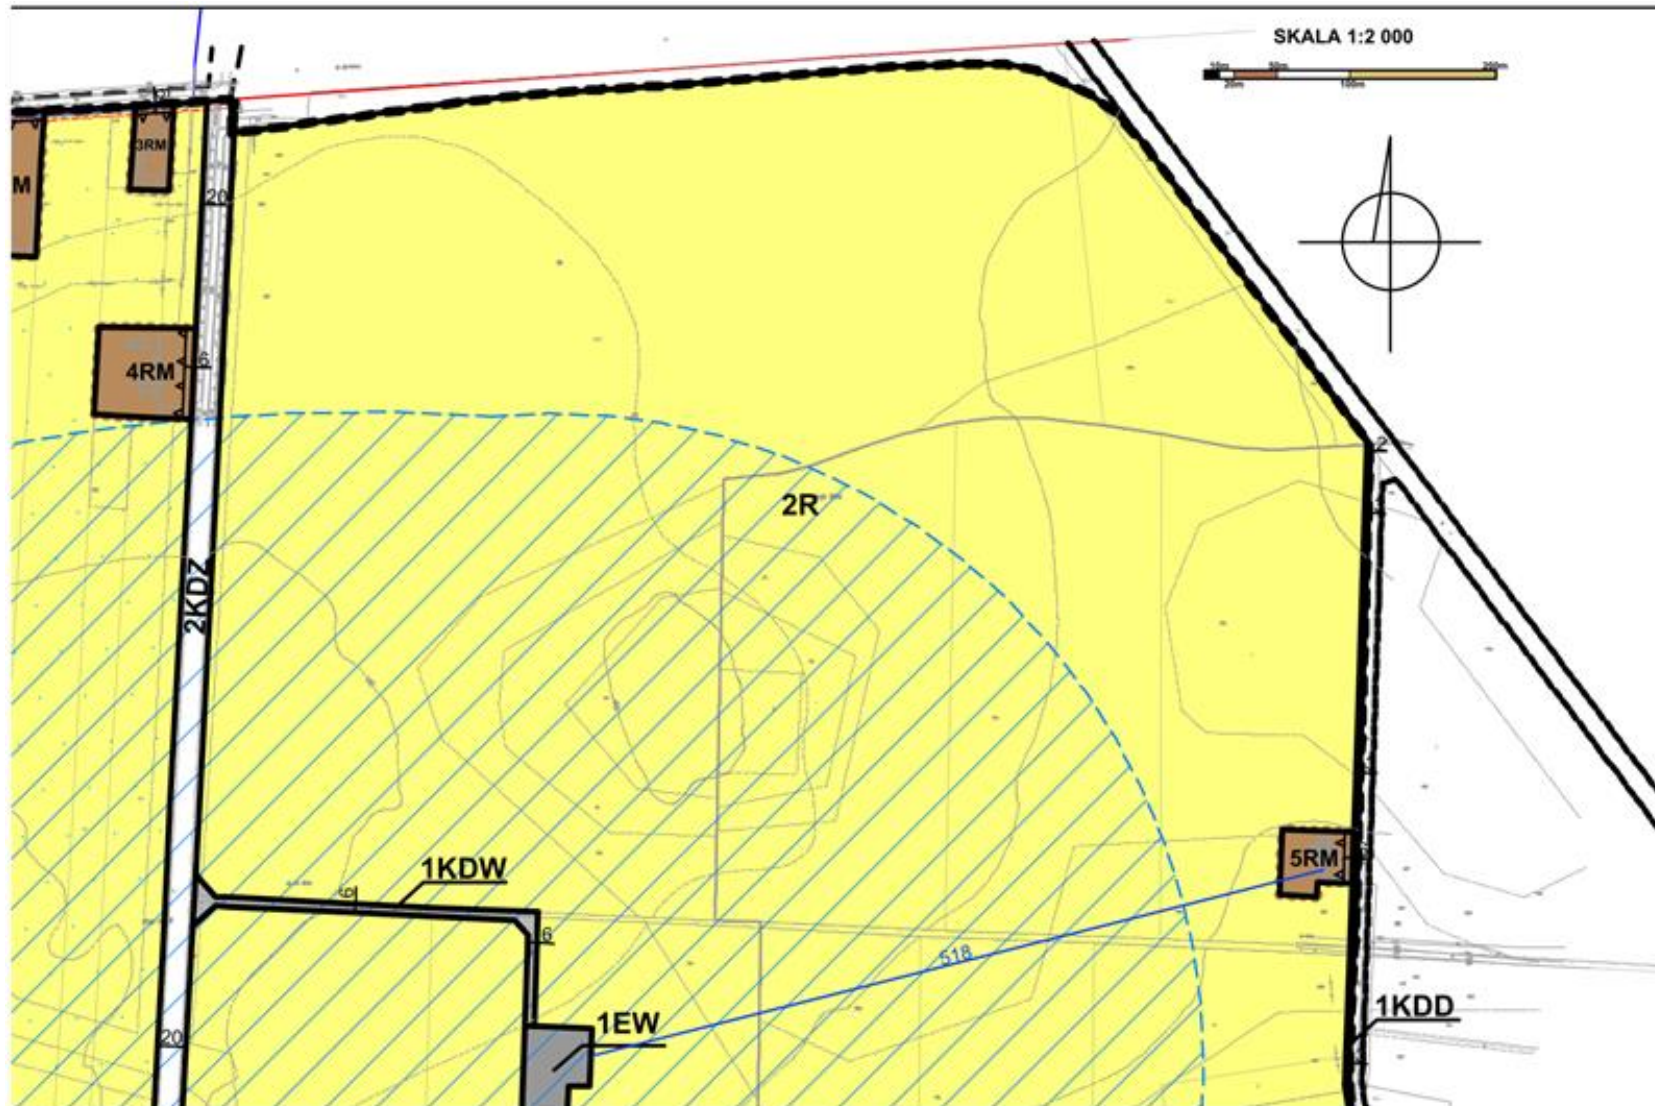
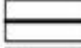




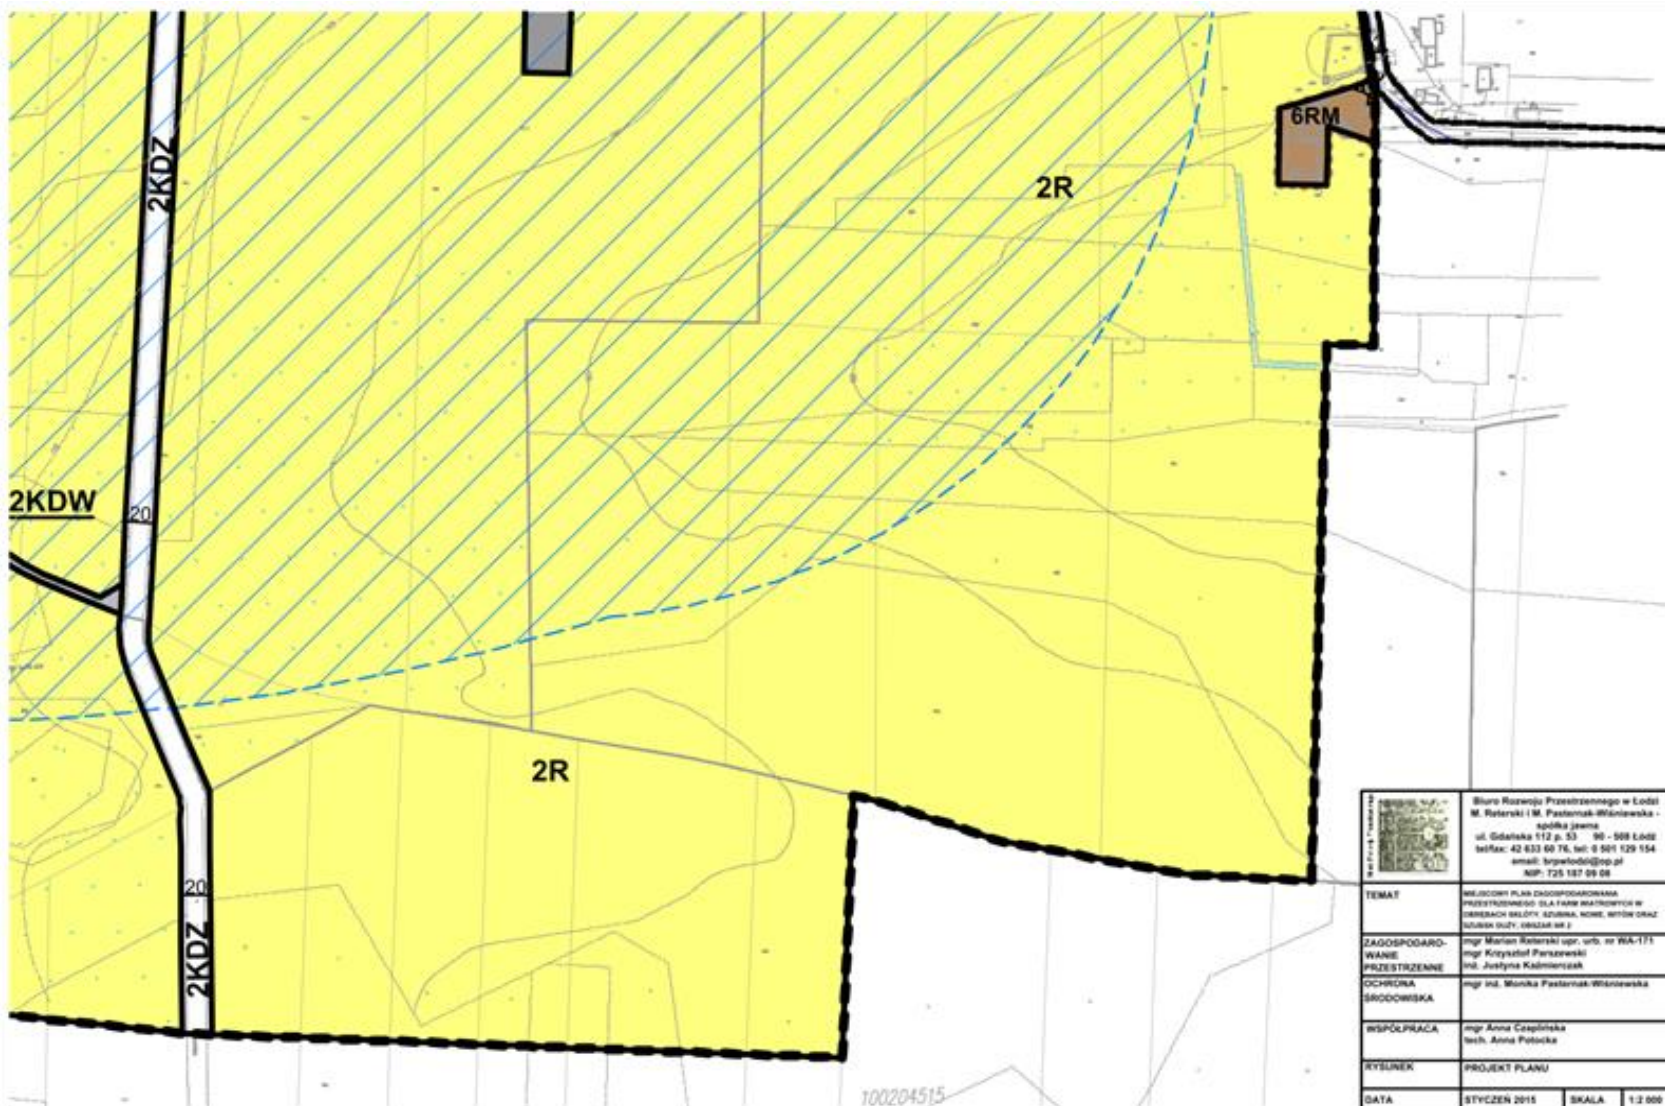

OBSZAR 4



LEGENDA



OZNACZENIA OBOWIĄZUJĄCE BĘDĄCE USTALENIAMI PLANU

	GRANICE OBSZARU OBJĘTEGO USTALENIAMI PLANU
	LINIE ROZGRANICZAJĄCE TERENY O RÓŻNYM PRZEZNACZENIU LUB RÓŻNYCH ZASADACH ZAGOSPODAROWANIA
	NIEPRZEKRACZALNE LINIE ZABUDOWY
	STREFA OCHRONY EKSPOZYCJI WIDOKOWEJ CMENTARZA
	STREFA OCHRONNA OD URZĄDZEŃ ELEKTROWNI WIATROWYCH
	LINIE ELEKTROENERGETYCZNE ŚREDNIEGO NAPIĘCIA 15kV WRAZ ZE STREFAMI BEZPIECZEŃSTWA

PRZEZNACZENIE TERENÓW

	TERENY LOKALIZACJI ELEKTROWNI WIATROWYCH
	TERENY ZABUDOWY ZAGRODOWEJ W GOSPODARSTWACH ROLNYCH, HODOWLANYCH I OGRODNICZYCH
	TERENY ROLNICZE
	TEREN LASU
	TEREN CMENTARZA
	TERENY DRÓG PUBLICZNYCH KLASY ZBIORCZEJ
	TEREN DROGI PUBLICZNEJ KLASY DOJAZDOWEJ
	TERENY DRÓG WEWNĘTRZNYCH

OZNACZENIA OBOWIĄZUJĄCE WYNIKAJĄCE Z PRZEPISÓW ODREBNYCH

	OBSZAR WPISANY DO GMINNEJ EWIDENCJI ZABYTKÓW
	STREFA OCHRONY SANITARNEJ OD CMENTARZA

OZNACZENIA INFORMACYJNE

	STACJE TRANSFORMATOROWE
	TERENY ZMELIOROWANE
	RÓW MELIORACYJNY
	LINIE ROZGRANICZAJĄCE POZA OBSZAREM PLANU
	ZWYMIAROWANIE ODLEGŁOŚCI ELEKTROWNI WIATROWYCH OD BUDYNKÓW MIESZKALNYCH ORAZ LASU [m]

Załącznik nr 3
do uchwały nr V/24/15
Rady Miejskiej w Krośniewicach
z dnia 13 lutego 2015 r.

**ROZSTRZYGNIĘCIE O SPOSOBIE ROZPATRZENIA NIEUWZGLĘDNIONYCH UWAG
DO MIEJSCOWEGO PLANU ZAGOSPODAROWANIA PRZESTRZENNEGO DLA FARM WIATROWYCH W OBREBACH
SKŁÓTY, SZUBINA, NOWE, WITÓW ORAZ SZUBSK DUŻY**

Lp.	Data wpływu uwagi	Nazwisko i imię, nazwa jednostki organizacyjnej i adres zgłaszającego uwagi	Treść uwagi	Oznaczenie nieruchomości, której dotyczy uwaga	Ustalenia projektu planu dla nieruchomości, której dotyczy uwaga	Rozstrzygnięcie Burmistrza w sprawie rozpatrzenia uwag		Rozstrzygnięcie Rady Miejskiej w Krośniewicach w sprawie rozpatrzenia uwag		Uwagi
						Uwaga uwzględniona	Uwaga nieuwzględniona	Uwaga uwzględniona	Uwaga nieuwzględniona	
1	2	3	4	5	6	7	8	9	10	11
1.	12.08.2014	Mieszkańcy wsi Witów	Żądanie zawieszenia wszystkich postępowań administracyjnych związanych w jakikolwiek sposób z umożliwieniem lokalizowania elektrowni wiatrowych na terenie Gminy Krośniewice do czasu prawnego uregulowania problematyki bezpiecznej lokalizacji elektrowni wiatrowych przez Parlament RP lub wstrzymanie postępowania administracyjnego dotyczącego planu. Prośba o lokalizowanie elektrowni wiatrowych w odległości nie mniejszej niż 3 km od domów mieszkalnych, zabudowy zagrodowej oraz szkół.				-		-	W prawodawstwie polskim nie obowiązuje obecnie żadna norma określająca dopuszczalną sztywną odległość elektrowni wiatrowej od zabudowań mieszkaniowych. W praktyce projektowej dotyczącej lokalizacji elektrowni wiatrowych przyjmuje się takie czynniki jak wysokość budowli, ich maksymalną moc akustyczną, ukształtowanie terenu oraz odległość od zabudowy. W tym ostatnim przypadku najważniejsze jest spełnienie norm akustycznych, określonych w przepisach odrębnych dotyczących dopuszczalnych poziomów hałasu w środowisku. W tekście uchwały w § 18 ust. 1 pkt 3f określono poziom mocy akustycznej dla elektrowni, a prognoza oddziaływania na środowisko zawiera pogłębienie analizy w tym zakresie. Wskazany w ustaleniach planu miejscowego zakaz lokalizacji elektrowni

										<p>wiatrowych w odległościach mniejszych niż 500 m od istniejącej zabudowy mieszkaniowej, wynika z wyznaczenia w nim stref ochronnych od planowanych elektrowni wiatrowych.</p> <p>Do wyznaczania tych stref zobowiązują przepisy ustawy o planowaniu i zagospodarowaniu przestrzennym. Na rysunku planu granice tej strefy określa z kolei maksymalny zasięg izofony 45 dB.</p> <p>Wszelkie analizy akustyczne dla turbin wiatrowych na terenie objętym planem, wykonywane są w wariantach, które zakładają najgorsze możliwe warunki pogodowe z punktu widzenia akustyki. W tym przypadku oznacza to, że wyliczenia obejmują wiatr 10 m/s na wysokości 10 m na gruncie czyli ok. 15-20 m/s na wysokości gondoli – są to warunki, w których turbina pracuje z maksymalną mocą akustyczną. Należy podkreślić, że plan miejscowy określając lokalizację elektrowni wiatrowych oraz ustalając wartości graniczne nie zamyka oceny oddziaływania na środowisko. Pozostałe aspekty oddziaływania elektrowni wiatrowych są analizowane w kolejnych fazach projektowania, w tym w raporcie oddziaływania na środowisko. Raport ostatecznie przesądza o maksymalnych parametrach elektrowni. Przyjęcie proponowanej przez zgłaszających uwagę, odległości elektrowni wiatrowych nie mniejszej niż 3 km od rozproszonej zabudowy zagrodowej, oznaczałoby niemożność wyznaczenia terenów pod elektrownie w projekcie planu miejscowego. Takie rozwiązanie stałoby w sprzeczności z ustaleniami obowiązującego studium uwarunkowań i kierunków zagospodarowania przestrzennego oraz uchwały nr XXXI/228/13 Rady Miejskiej</p>
--	--	--	--	--	--	--	--	--	--	---

										<p>w Krośniewicach z dnia 28 marca 2013 r. w sprawie przystąpienia do sporządzenia miejscowego planu zagospodarowania przestrzennego dla farm wiatrowych w obrębach Skłóty, Szubina, Nowe, Witów oraz Szubsk Duży. Biorąc powyższe pod uwagę, nie ma podstaw do zmiany ustaleń planu w zakresie odległości proponowanych przez składających uwagę, ani zawieszenia postępowania administracyjnego związanego z uchwaleniem planu. Procedura planistyczna związana ze sporządzeniem planu jest zgodna z obowiązującymi uregulowaniami prawnymi.</p>
			<p>Wnoszący uwagę powołują się na raport NIK negatywnie oceniający proces powstawania farm wiatrowych.</p>				-		-	<p>Wnioski wynikające z kontroli NIK identyfikują problemy związane z procesem powstawania farm wiatrowych oraz formułują zalecenia dotyczące zmian w obowiązujących przepisach prawa. Należy zaznaczyć, że wnioski te mają charakter ogólnikowy. Gminy kontrolowane przez NIK nie były próbą reprezentatywną, ponieważ zostały dobrane na podstawie zgłoszeń mieszkańców lub organizacji, które informowały o możliwych nieprawidłowościach w procesie inwestycji. Przedmiotem kontroli nie były elektrownie wiatrowe z powiatu kutnowskiego, na terenie którego położona jest gmina Krośniewice. Nie można zatem odnosić wyników kontroli do wszystkich gmin w kraju. Problemy opisane w kontroli NIK występowały głównie tam, gdzie nie dochowano obecnych uregulowań prawnych. Poruszając się w granicach obecnych uregulowań prawnych, można dochować wszelkich norm i wytycznych, o czym świadczy fakt, że jednak większość gmin i postępowań zostało pozytywnie ocenionych. Do czasu ewentualnej zmiany prawa,</p>

										zasady procedowania planistycznego odnoszącego się do planowania miejscowego muszą być dostosowane do obowiązujących uregulowań. Z tych powodów uwaga nie może być uwzględniona.
			Wnoszący uwagę wskazali na zagadnienia dotyczące wpływu elektrowni wiatrowych na zdrowie ludzi, opierając się na raporcie z 2010 roku „Elektrownie wiatrowe a zdrowie” opracowanym pod kierunkiem prof. dr hab. n. med. Marii Podolak – Dawidziak oraz piśmie Ministerstwa Zdrowia Publicznego z dnia 27.02.2012 r.				-		-	Wspomniany raport „Elektrownie wiatrowe a zdrowie” ma charakter opinii, opartej na wybranej publikacji portugalskich naukowców, którzy stworzyli pojęcie „VAD” – choroby wibroakustycznej, wywołanej przez oddziaływanie infradźwięków na organizm człowieka. Należy podkreślić, że ustalenia portugalskich naukowców nie zostały potwierdzone przez innych badaczy. Nie można zatem, bez umocowania prawnego powyższego zagadnienia stosować go w praktyce planistycznej. Odnosząc się do pisma Ministerstwa zdrowia z 27.02.2012 r., zalecającego lokalizowanie elektrowni wiatrowych w odległościach nie mniejszych niż 2-4 km w celu dotrzymania norm hałasu i zminimalizowania innych uciążliwości należy podkreślić, że pismo nie stanowi prawa ani nie wiąże organów administracji publicznej. Należy zaznaczyć, że Dyrekcja Generalna ds. Energii Komisji Europejskiej w piśmie z dnia 19.08.2013 r. stwierdza m.in., że w prawie unijnym nie ma przepisów regulujących minimalną odległość, która powinna być zachowana między turbinami wiatrowymi a budynkami minimalnymi. Ponadto, nie ma naukowych dowodów na to, że turbiny wiatrowe mają jakkolwiek bezpośredni niekorzystny wpływ na środowisko. Odnosząc się do uregulowań w Polsce, należy zwrócić uwagę, że przedsięwzięcia polegające na budowie elektrowni wiatrowych, w ramach planów miejscowych podlegają też strategicznej

										ocenie oddziaływania na środowisk. W ramach tej oceny, zgodnie z przepisami odrębnymi, są opiniowane i uzgadniane przez Powiatowego Inspektora Sanitarnego oraz Regionalną Dyрекcję Ochrony Środowiska. Strategicznej ocenie podlegają ustalenia planu miejscowego oraz prognozy oddziaływania na środowisko. W przypadku stwierdzenia szkodliwego wpływu tych przedsięwzięć na środowisko, w tym zdrowie człowieka, wspomniane dokumenty nie zostaną pozytywnie zaopiniowane. Należy podkreślić, że omawiany plan miejscowy posiada pozytywne opinie ww. organów. W związku z powyższym, uwaga nie może być uwzględniona.
2.	20.08.2014	Sławomir Kruszyna Lucjan Kruszyna	Sprzeciw przeciwko planowanej lokalizacji elektrowni wiatrowych w odległości mniejsze niż 3 km od zabudowań mieszkalnych.				-		-	W prawodawstwie polskim nie obowiązuje obecnie żadna norma określająca dopuszczalną sztywną odległość elektrowni wiatrowej od zabudowań mieszkaniowych. W praktyce projektowej dotyczącej lokalizacji elektrowni wiatrowych przyjmuje się takie czynniki jak wysokość budowli, ich maksymalną moc akustyczną, ukształtowanie terenu oraz odległość od zabudowy. W tym ostatnim przypadku najważniejsze jest spełnienie norm akustycznych, określonych w przepisach odrębnych dotyczących dopuszczalnych poziomów hałasu w środowisku. W tekście uchwały w § 18 ust. 1 pkt 3f określono poziom mocy akustycznej dla elektrowni, a prognoza oddziaływania na środowisko zawiera pogłębienie analizy w tym zakresie. Wskazany w ustaleniach planu miejscowego zakaz lokalizacji elektrowni wiatrowych w odległościach mniejszych niż 500 m od istniejącej zabudowy mieszkaniowej, wynika z wyznaczenia w nim stref ochronnych od pla-

									<p>nowanych elektrowni wiatrowych. Do wyznaczania tych stref zobowiązują przepisy ustawy o planowaniu i zagospodarowaniu przestrzennym. Na rysunku planu granice tej strefy określa z kolei maksymalny zasięg izofony 45 dB.</p> <p>Wszelkie analizy akustyczne dla turbin wiatrowych na terenie objętym planem, wykonywane są w wariantach, które zakładają najgorsze możliwe warunki pogodowe z punktu widzenia akustyki. W tym przypadku oznacza to, że wyliczenia obejmują wiatr 10 m/s na wysokości 10 m na gruncie czyli ok. 15-20 m/s na wysokości gondoli – są to warunki, w których turbina pracuje z maksymalną mocą akustyczną. Należy podkreślić, że plan miejscowy określając lokalizację elektrowni wiatrowych oraz ustalając wartości graniczne nie zamyka oceny oddziaływania na środowisko. Pozostałe aspekty oddziaływania elektrowni wiatrowych są analizowane w kolejnych fazach projektowania, w tym w raporcie oddziaływania na środowisko. Raport ostatecznie przesądza o maksymalnych parametrach elektrowni. Przyjęcie proponowanej przez zgłaszających uwagę, odległości elektrowni wiatrowych nie mniejszej niż 3kmod rozproszonej zabudowy zagrodowej, oznaczałoby niemożność wyznaczenia terenów pod elektrownie w projekcie planu miejscowego. Takie rozwiązanie stałoby w sprzeczności z ustaleniami obowiązującego studium uwarunkowań i kierunków zagospodarowania przestrzennego oraz uchwały nr XXXI/228/13 Rady miejskiej w Krośniewicach z dnia 28 marca 2013 r. w sprawie przystąpienia do sporządzenia miejscowego planu zagospodarowania przestrzennego dla farm</p>
--	--	--	--	--	--	--	--	--	--

										<p>wiatrowych w obrębach Skłóty, Szubina, Nowe, Witów oraz Szubsk Duży. Biorąc powyższe pod uwagę, nie ma podstaw do zmiany ustaleń planu w zakresie odległości proponowanych przez składających uwagę, ani zawieszenia postępowania administracyjnego związanego z uchwaleniem planu. Procedura planistyczna związana ze sporządzeniem planu jest zgodna z obowiązującymi uregulowaniami prawnymi.</p>
			<p>Wnioskodawcy wnoszą o wzięcie pod uwagę wybrane opinie, ekspertyzy i opracowania oraz pisma Ministerstwa Zdrowia, a także o zachowanie tzw. zasady przezorności.</p>				-		-	<p>Wskażane przez zgłaszających uwagę opracowania oraz opinie mają charakter opinii. Nie mają umocowania prawnego poprzez stosowne rozporządzenie wykonawcze Ministerstwa Zdrowia. Nie można ich zatem stosować w procedurze planistycznej związanej z opracowywaniem planów miejscowych. Należy podkreślić, że Dyrekcja Generalna ds. Energii Komisji Europejskiej w piśmie z dnia 19 sierpnia 2013 r. odnosząc się do minimalnej odległości turbin wiatrowych od zabudowy mieszkaniowej stwierdza: „w prawie unijnym nie ma przepisów regulujących minimalną odległość, która powinna być zachowana między turbinami wiatrowymi a budynkami mieszkalnymi. Według naszej wiedzy nie ma naukowych dowodów na to, że turbiny wiatrowe mają jakkolwiek bezpośredni niekorzystny wpływ na drowie” W nawiązaniu do cytowanych pism Ministerstwa Zdrowia należy zwrócić uwagę na następujące fakty: - w przytoczonym piśmie Ministerstwa Zdrowia z dnia 27.02.2012 r. pominięto znajdującą się w nim pozytywną ocenę energii odnawialnej. „Zgodnie z raportem Światowej Organizacji Zdrowia (WHO), energia wiatrowa jest jednym z najmniej szkodliwych dla</p>

										<p>zdrowia ludzi sposobów wywarzania energii elektrycznej(...)"</p> <p>- w kolejnym piśmie datowanym na 25 stycznia 2013 r., Departament Zdrowia Publicznego Ministerstwa Zdrowia informuje wprost, że nie posiada kompetencji do wypowiedzania się na tematy dotyczące elektrowni wiatrowych, zalecając kontakt z instytucjami badawczymi, w tym Instytutem Medycyny Pracy w Łodzi.</p> <p>- w przywołanym piśmie Ministerstwa z 5.03.2013 r. znajduje się stwierdzenie „ W świetle danych literaturowych, opublikowanych w czasopismach recenzowanych oraz wyników własnych badań Instytutu Medycyny Pracy w Łodzi, infradźwięki towarzyszące pracy nowoczesnych turbin wiatrowych z racji poziomów ciśnienia akustycznego niższych od progu percepcji słuchowej nie stwarzają bezpośredniego zagrożenia dla zdrowia i samopoczucia ludzi mieszkających w ich sąsiedztwie”. Zgodnie z orzecznictwem sądów administracyjnych (wyrok NSA w Warszawie, sygnatura akt IIOSK256/10) zasada przezorności wymaga, aby realizacja przedsięwzięcia ingerującego w środowisko poprzedzona było stosownymi analizami wskazującymi na eliminację ewentualnych zagrożeń. Realizacji tej zasady służy ustawowy wymóg sporządzania raportu oddziaływania na środowisko. Raport sporządzany jest w ramach uzyskiwania decyzji o środowiskowych uwarunkowaniach przedsięwzięcia. Nie dotyczy on etapu opracowywania planu miejscowego. Należy tu zaznaczyć, że prognoza oddziaływania na środowisko, sporządzona w ramach etapu planu miejscowego, została rozbudowana o dodatkowe elementy typowe dla</p>
--	--	--	--	--	--	--	--	--	--	---

										<p>raportu. Plan miejscowy wraz z prognozą podlega bowiem tzw. strategicznej ocenie oddziaływania na środowisko. W ramach tej oceny plan miejscowy wraz z prognozą są opiniowane przez Państwowego Inspektora Sanitarnego oraz Regionalną Dyрекcję Ochrony Środowiska.</p> <p>W przypadku stwierdzenia szkodliwego wpływu tych przedsięwzięć na środowisko, w tym zdrowie człowieka, wspomniane dokumenty nie zostałyby pozytywnie zaopiniowane. Należy podkreślić, że omawiany plan miejscowy posiada pozytywne opinie ww. organów. W związku z powyższym, uwaga nie może być uwzględniona.</p>
			Wnoszący zwracają uwagę na wyniki kontroli NIK dotyczącej nieprawidłowości w zakresie lokalizacji elektrowni wiatrowych.				-		-	<p>Wnioski wynikające z kontroli NIK identyfikują problemy związane z procesem powstawania farm wiatrowych oraz formułują zalecenia dotyczące zmian w obowiązujących przepisach prawa. Należy zaznaczyć, że wnioski te mają charakter ogólnikowy. Gminy kontrolowane przez NIK nie były próbą reprezentatywną, ponieważ zostały dobrane na podstawie zgłoszeń mieszkańców lub organizacji, które informowały o możliwych nieprawidłowościach w procesie inwestycji. Przedmiotem kontroli nie były elektrownie wiatrowe z powiatu kutnowskiego, na terenie którego położona jest gmina Krośniewice. Nie można zatem odnosić wyników kontroli do wszystkich gmin w kraju. Problemy opisane w kontroli NIK występowały głównie tam, gdzie nie dochowano obecnych uregulowań prawnych. Poruszając się w granicach obecnych uregulowań prawnych, można dochować wszelkich norm i wytycznych, o czym świadczy fakt, że jednak większość gmin i postępowań zostało pozytywnie ocenionych.</p>

Załącznik nr 4
do uchwały nr V/24/15
Rady Miejskiej w Krośniewicach
z dnia 13 lutego 2015 r.

**ROZSTRZYGNIĘCIE RADY MIEJSKIEJ W KROŚNIEWICACH O SPOSOBIE REALIZACJI,
ZAPISANYCH W MIEJSCOWYM PLANIE ZAGOSPODAROWANIA PRZESTRZENNEGO DLA FARM
WIATROWYCH W OBRĘBACH SKŁÓTY, SZUBINA, NOWE, WITÓW ORAZ SZUBSK DUŻY
INWESTYCJI Z ZAKRESU INFRASTRUKTURY TECHNICZNEJ, KTÓRE NALEŻĄ DO ZADAŃ
WŁASNYCH GMINY ORAZ ZASADACH ICH FINANSOWANIA**

Na podstawie art. 20 ust. 1 ustawy z dnia 27 marca 2003 r. o planowaniu i zagospodarowaniu przestrzennym (tekst jednolity: Dz. U. z 2012 r. poz. 647, 951, z późn. zm.) Rada Miejska w Krośniewicach rozstrzyga, co następuje:

§ 1. Inwestycje z zakresu infrastruktury technicznej służące zaspokajaniu zbiorowych potrzeb mieszkańców stanowią zadania własne gminy.

§ 2. W skład zadań własnych gminy, zapisanych w zmianie miejscowego planu zagospodarowania przestrzennego dla farm wiatrowych w obrębach Skłóty, Szubina, Nowe, Witów oraz Szubsk Duży, wchodzi:

- 1) wodociąg;
- 2) kanalizacja sanitarna;
- 3) kanalizacja deszczowa;
- 4) oświetlenie dróg i miejsc publicznych;
- 5) realizacja nowych dróg gminnych oraz modernizacji już istniejących.

§ 3. Sposób realizacji przewidzianych w planie inwestycji z zakresu infrastruktury technicznej, które należą do zadań gminy:

- 1) w oparciu o obowiązujące przepisy, w tym Prawo zamówień publicznych;
- 2) w oparciu o przepisy branżowe, np. prawo energetyczne;
- 3) terminy realizacji poszczególnych zadań - etapowanie w zależności od przyjętych zadań w corocznych budżetach gminy.

Pozostałe inwestycje z zakresu infrastruktury technicznej w granicach planu nie należą do zadań własnych gminy i będą finansowane ze środków własnych inwestorów, na zasadach określonych przepisami odrębnymi.

§ 4. Finansowanie zapisanych w planie inwestycji z zakresu infrastruktury technicznej, które należą do zadań własnych gminy zgodnie z przepisami o finansach publicznych, odbywać się będzie poprzez:

- 1) wydatki z budżetu gminy zgodnie z uchwałą budżetową;
- 2) współfinansowanie środkami zewnętrznymi, poprzez budżet gminy, w ramach m.in.:
 - a) dotacji unijnych,
 - b) dotacji z funduszy krajowych,
 - c) z udziału inwestorów zewnętrznych na podstawie odrębnych porozumień,
 - d) innych środków zewnętrznych.