



DZIENNIK URZĘDOWY

WOJEWÓDZTWA MAŁOPOLSKIEGO

Kraków, dnia 17 lipca 2015 r.

Poz. 4479

UCHWAŁA* NR XI/124/2015 RADY MIEJSKIEJ W TARNOWIE

z dnia 25 czerwca 2015 roku

w sprawie zmiany miejscowego planu zagospodarowania przestrzennego obszaru miasta Tarnowa w rejonie ulic Mościckiego, Równiej i Siewnej

Na podstawie art. 18 ust. 2 pkt 5 ustawy z dnia 8 marca 1990 r. o samorządzie gminnym (Dz.U. z 2013 r. poz. 594 z późn. zm.¹⁾) oraz art. 20 ust. 1 i art. 27 ustawy z dnia 27 marca 2003 r. o planowaniu i zagospodarowaniu przestrzennym (Dz.U. z 2015 r. poz. 199 z późn. zm.²⁾), po stwierdzeniu, że zmiana planu nie narusza ustaleń Studium uwarunkowań i kierunków zagospodarowania przestrzennego Gminy Miasta Tarnowa, przyjętego Uchwałą Nr XI/2014/99 Rady Miejskiej w Tarnowie z dnia 15 lipca 1999 r. zmienionego uchwałami Rady Miejskiej w Tarnowie Nr XV/237/2003 z dnia 16 października 2003 r., Nr XLIII/766/2005 z dnia 22 grudnia 2005 r., Nr LI/986/2006 z dnia 26 października 2006 r., Nr LVI/716/2010 z dnia 4 listopada 2010 r. oraz Nr LVII/705/2014 z dnia 25 września 2014 r., Rada Miejska w Tarnowie uchwala, co następuje:

§ 1. 1. Uchwala się zmianę miejscowego planu zagospodarowania przestrzennego miasta Tarnowa w rejonie ulic Mościckiego, Równiej i Siewnej, przyjętego uchwałą Nr XLII/575/2009 Rady Miejskiej w Tarnowie z dnia 26 listopada 2009 r. w sprawie miejscowego planu zagospodarowania przestrzennego miasta Tarnowa w rejonie ulic Mościckiego, Równiej i Siewnej (Dz. Urz. Woj. Małop. Nr 832, poz. 6696), zwaną dalej „zmianą planu”.

2. Zmiana planu dotyczy obszaru określonego na załączniku graficznym do uchwały Nr LIII/685/2014 Rady Miejskiej w Tarnowie z dnia 26 czerwca 2014 r. w sprawie przystąpienia do sporządzenia zmiany miejscowego planu zagospodarowania przestrzennego obszaru miasta Tarnowa w rejonie ulic Mościckiego, Równiej i Siewnej, w zakresie korekty linii rozgraniczającej tereny oznaczone w planie miejscowym symbolami 1.E i 3.PP oraz zmiany określenia sposobów zagospodarowania i zabudowy terenu 1.E, w tym korekty linii zabudowy.

§ 2. Integralnymi częściami uchwały są:

- 1) część graficzna obejmująca rysunek zmiany planu sporządzony na kopii mapy zasadniczej w skali 1:1000, stanowiący załącznik Nr 1;
- 2) rozstrzygnięcie Rady Miejskiej w Tarnowie o sposobie rozpatrzenia uwag wniesionych do wyłożonego do publicznego wglądu projektu zmiany miejscowego planu zagospodarowania przestrzennego obszaru miasta Tarnowa w rejonie ulic Mościckiego, Równiej i Siewnej, stanowiące załącznik Nr 2;

* Publikacja niniejszej uchwały nie uwzględnia ewentualnych czynności nadzorczych podejmowanych przez Wojewodę Małopolskiego.

¹⁾ Zmiany tekstu jednolitego wymienionej ustawy zostały ogłoszone w Dz.U. z 2013 r. poz. 645 i poz. 1318 oraz z 2014 r. poz. 379 i poz. 1072

²⁾ Zmiana tekstu jednolitego wymienionej ustawy została ogłoszona w Dz.U. z 2015 r. poz. 443

3) rozstrzygnięcie Rady Miejskiej w Tarnowie o sposobie realizacji zapisanych w planie inwestycji z zakresu infrastruktury technicznej, które należą do zadań własnych gminy oraz zasadach ich finansowania, stanowiące załącznik Nr 3.

§ 3. W uchwale Nr XLII/575/2009 Rady Miejskiej w Tarnowie z dnia 26 listopada 2009 r. w sprawie miejscowego planu zagospodarowania przestrzennego miasta Tarnowa w rejonie ulic Mościckiego, Równiej i Siewnej (Dz. Urz. Woj. Małop. Nr 832, poz. 6696), wprowadza się następujące zmiany:

1) w § 6:

a) pkt 1 otrzymuje brzmienie:

„1) elewacje budynków: tynki, cegła licowa, ceramiczne materiały licowe, kamień, drewno, elementy stalowe, szkło, z jednoczesnym zakazem stosowania zewnętrznych okładzin z blach trapezowych oraz z tworzyw sztucznych - zakaz nie dotyczy terenów oznaczonych symbolami PU, PP oraz 1.E,”

b) pkt 2 otrzymuje brzmienie:

„2) pokrycia dachowe budynków: dachówka, blacha płaska, blacha dachówkowa - ograniczenia materiałowe nie dotyczą dachów budynków gospodarczych, budynków pomocniczych, dachów o spadkach do 10 stopni oraz terenów oznaczonych symbolami PU i PP oraz 1.E,”

2) w § 20:

a) pkt 1 otrzymuje brzmienie:

„1) podstawowe przeznaczenie - tereny infrastruktury elektroenergetycznej, stacji przesyłowych, transformatorowych, rozdzielni prądu 110/15/6kV, wraz z przynależnym zagospodarowaniem terenu,”

b) pkt 3 otrzymuje brzmienie:

„3) ustala się zakaz lokalizacji budynków i budowli niezgodnych z przeznaczeniem podstawowym, za wyjątkiem obiektów infrastruktury telekomunikacyjnej,”

c) po pkt 3 dodaje się pkt 4 w brzmieniu:

„4) ustala się następujące parametry i wskaźniki dla przeznaczenia podstawowego i przeznaczeń dopuszczonych:

a) wskaźnik intensywności zabudowy – od 0,001 do 0,8,

b) procent terenów zabudowanych - do 80%,

c) procent terenów biologicznie czynnych - nie mniej niż 15%,

d) wysokość zabudowy - do 15 m,

e) szerokość elewacji frontowej budynków - do 50 m.”

3) w § 28 pkt 3 otrzymuje brzmienie:

„3) projektowaną sieć energetyczną należy realizować w formie linii kablowych z jednoczesnym dopuszczeniem utrzymania, przebudowy i rozbudowy napowietrznych linii elektroenergetycznych.”


4) na rysunku planu będącym załącznikiem nr 1, wprowadza się zmiany polegające na korektach linii rozgraniczającej tereny oznaczone w planie miejscowym symbolami 1.E i 3.PP oraz przebiegu nieprzekraczalnej linii zabudowy, zgodnie z rysunkiem zmiany planu stanowiącym załącznik nr 1 do niniejszej uchwały.

§ 4. Wykonanie uchwały powierza się Prezydentowi Miasta Tarnowa.

§ 5. Uchwała podlega ogłoszeniu w Dzienniku Urzędowym Województwa Małopolskiego oraz na stronach internetowych Gminy Miasta Tarnowa.

§ 6. Uchwała wchodzi w życie po upływie 14 dni od dnia jej ogłoszenia w Dzienniku Urzędowym Województwa Małopolskiego.

Przewodniczący Rady Miejskiej w Tarnowie
Kazimierz Koprowski

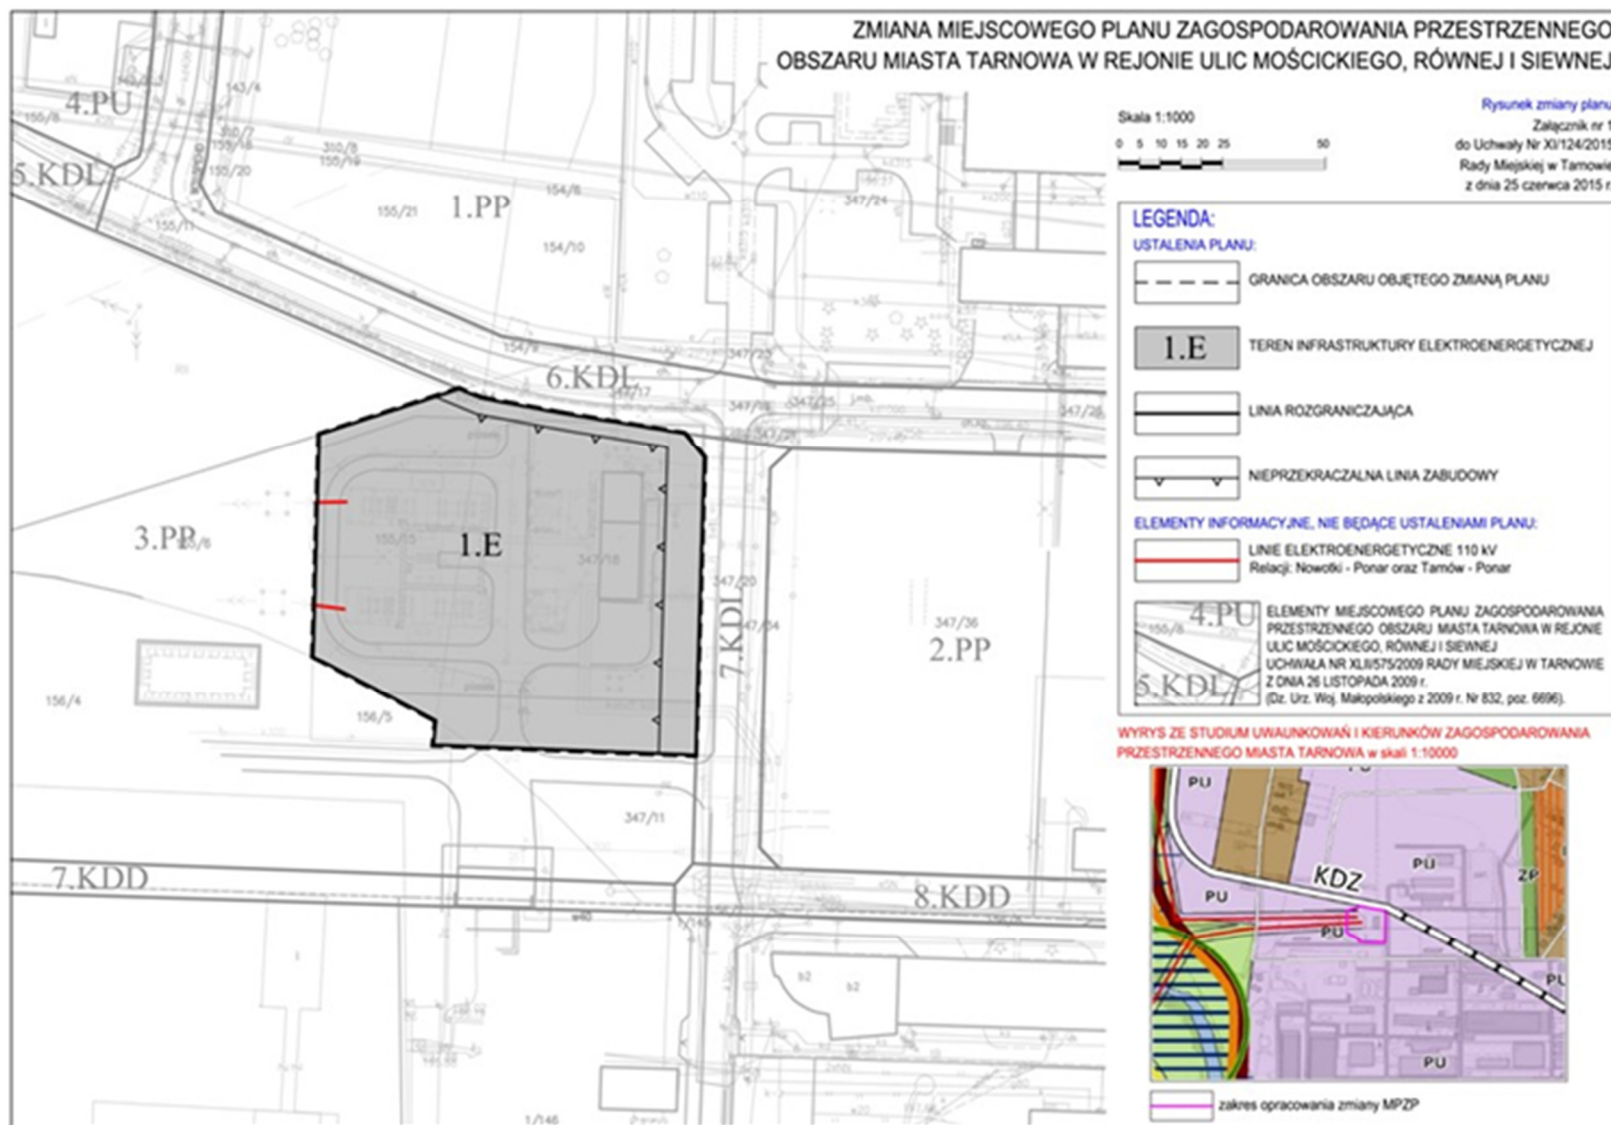

* Rysunek planu został sporządzony w oparciu o skalę źródłową 1:1000. Skala ta ulega pomniejszeniu w wyniku przypisanych prawem odległości marginesów.

Przewodniczący Rady Miejskiej w Tarnowie: **Kazimierz Koprowski**

Załącznik Nr 2
do Uchwały Nr XI/124/2015
Rady Miejskiej w Tarnowie
z dnia 25 czerwca 2015 r.

Rozstrzygnięcie Rady Miejskiej w Tarnowie

Zgodnie z art. 20 ust. 1 ustawy z dnia 27 marca 2003 r. o planowaniu i zagospodarowaniu przestrzennym (Dz.U. z 2015 r., poz. 199 z późn. zm.¹⁾) - Rada Miejska w Tarnowie stwierdza, że w okresie wyłożenia do publicznego wglądu oraz w terminie do 14 dni po okresie wyłożenia, do projektu zmiany planu uwag nie wniesiono.

Przewodniczący Rady Miejskiej w Tarnowie
Kazimierz Koprowski

Załącznik Nr 3
do Uchwały Nr XI/124/2015
Rady Miejskiej w Tarnowie
z dnia 25 czerwca 2015 r.

Rozstrzygnięcie Rady Miejskiej w Tarnowie

o sposobie realizacji zapisanych w planie inwestycji z zakresu infrastruktury technicznej, które należą do zadań własnych gminy oraz zasadach ich finansowania.

Zgodnie z art. 20 ust. 1 ustawy z dnia 27 marca 2003 r. o planowaniu i zagospodarowaniu przestrzennym (Dz.U. z 2015 r., poz. 199 z późn. zm.²⁾), Rada Miejska w Tarnowie rozstrzyga, co następuje:

w obszarze objętym niniejszą uchwałą nie przewiduje się realizacji inwestycji z zakresu infrastruktury technicznej i drogowej należących do zadań własnych Gminy.

Przewodniczący Rady Miejskiej w Tarnowie
Kazimierz Koprowski

¹⁾Zmiana tekstu jednolitego wymienionej ustawy została ogłoszona w Dz.U. z 2015 r. poz. 443

²⁾Zmiana tekstu jednolitego wymienionej ustawy została ogłoszona w Dz.U. z 2015 r. poz. 443